


ESTAT ACTUAL

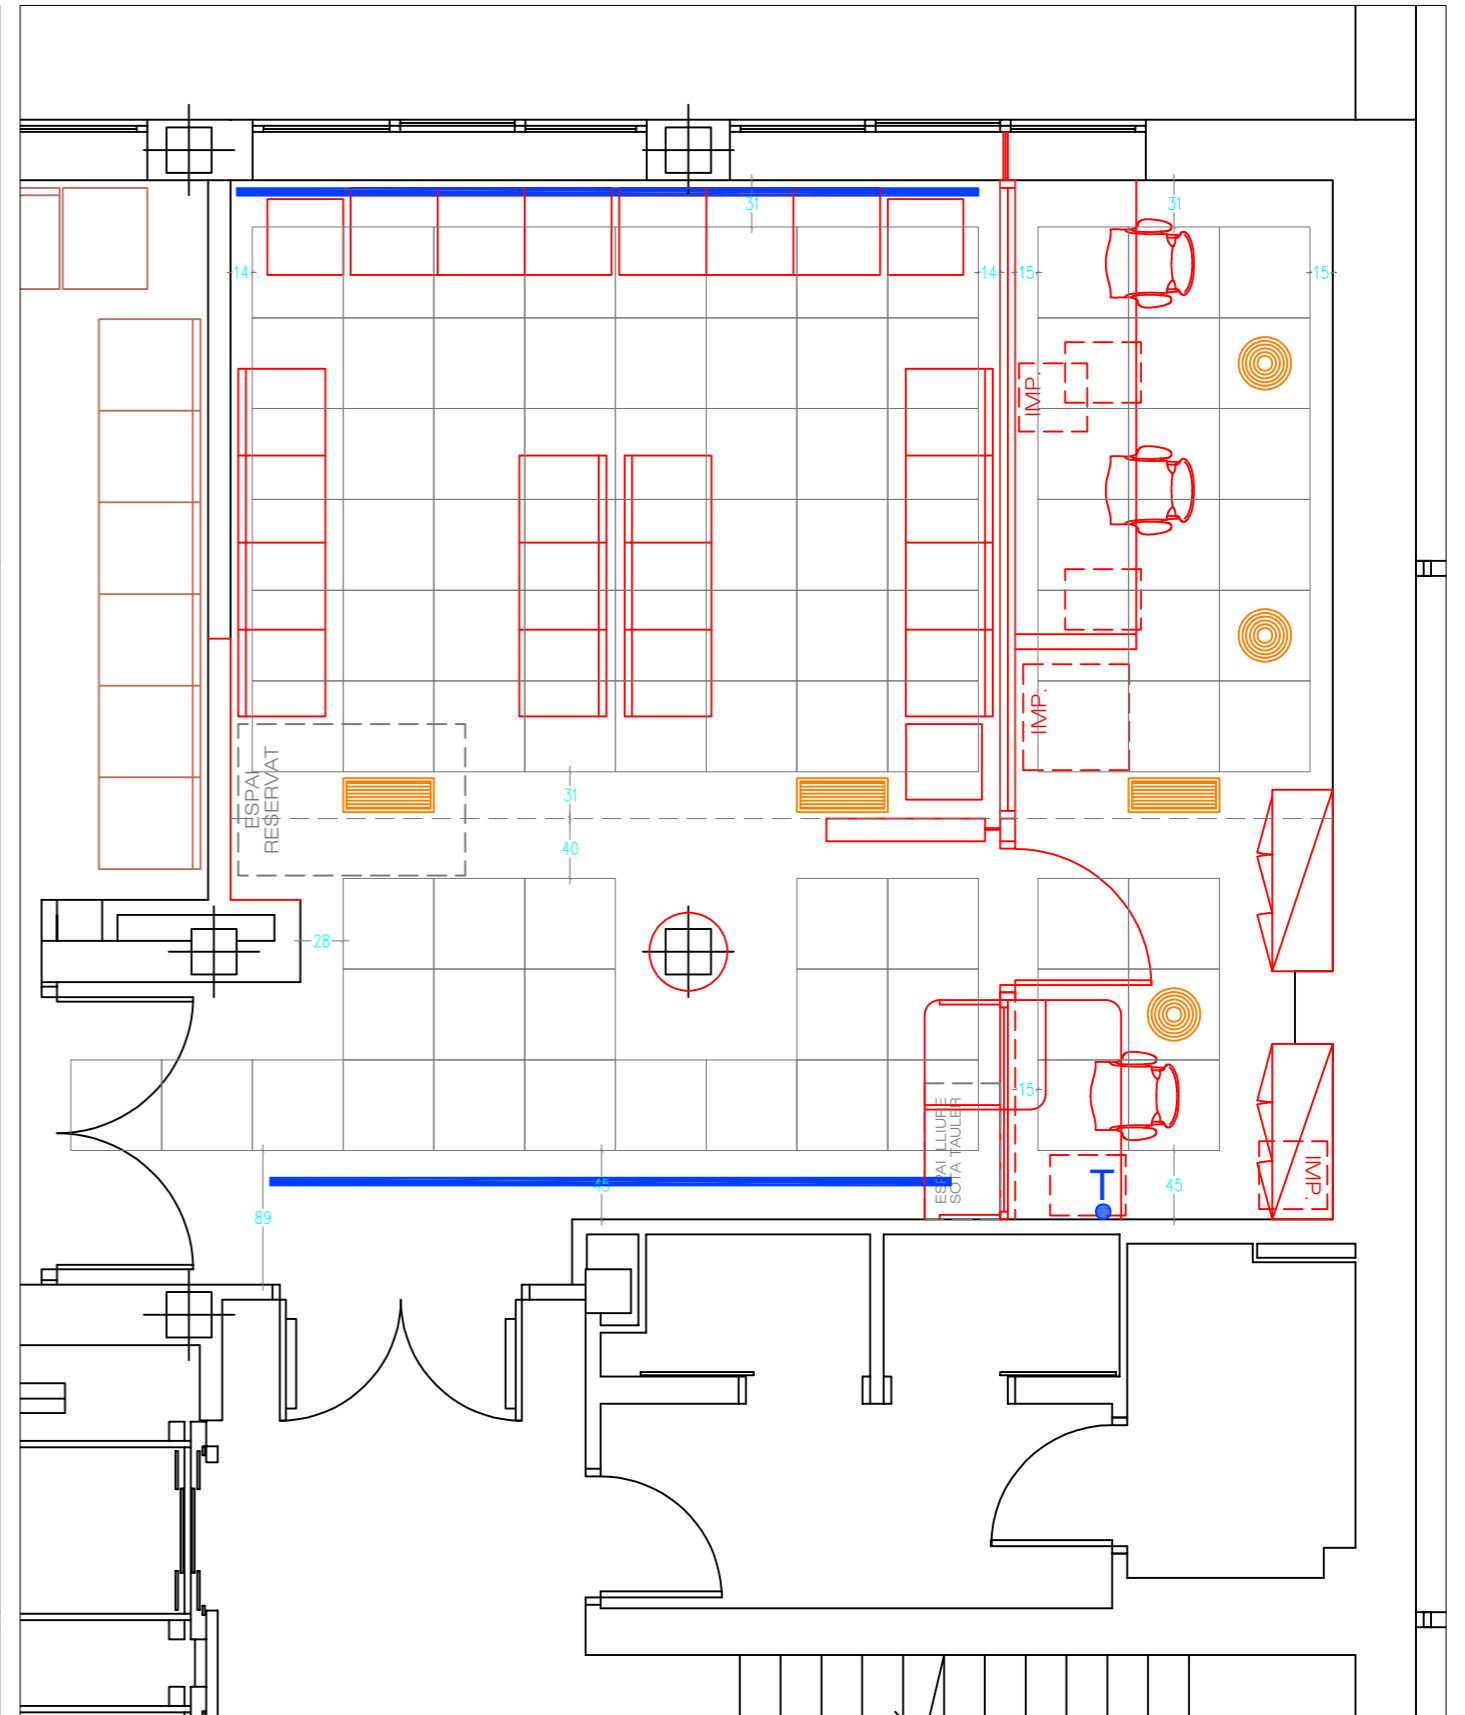

PROPOSTA

Modificació: