
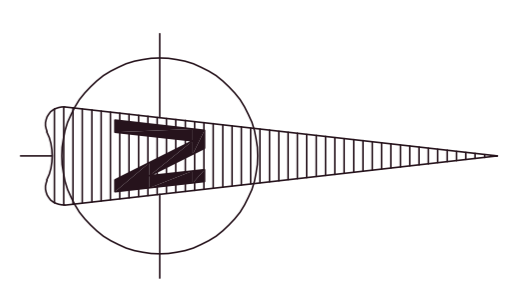


301830 + 4609410

4609410 + 302010

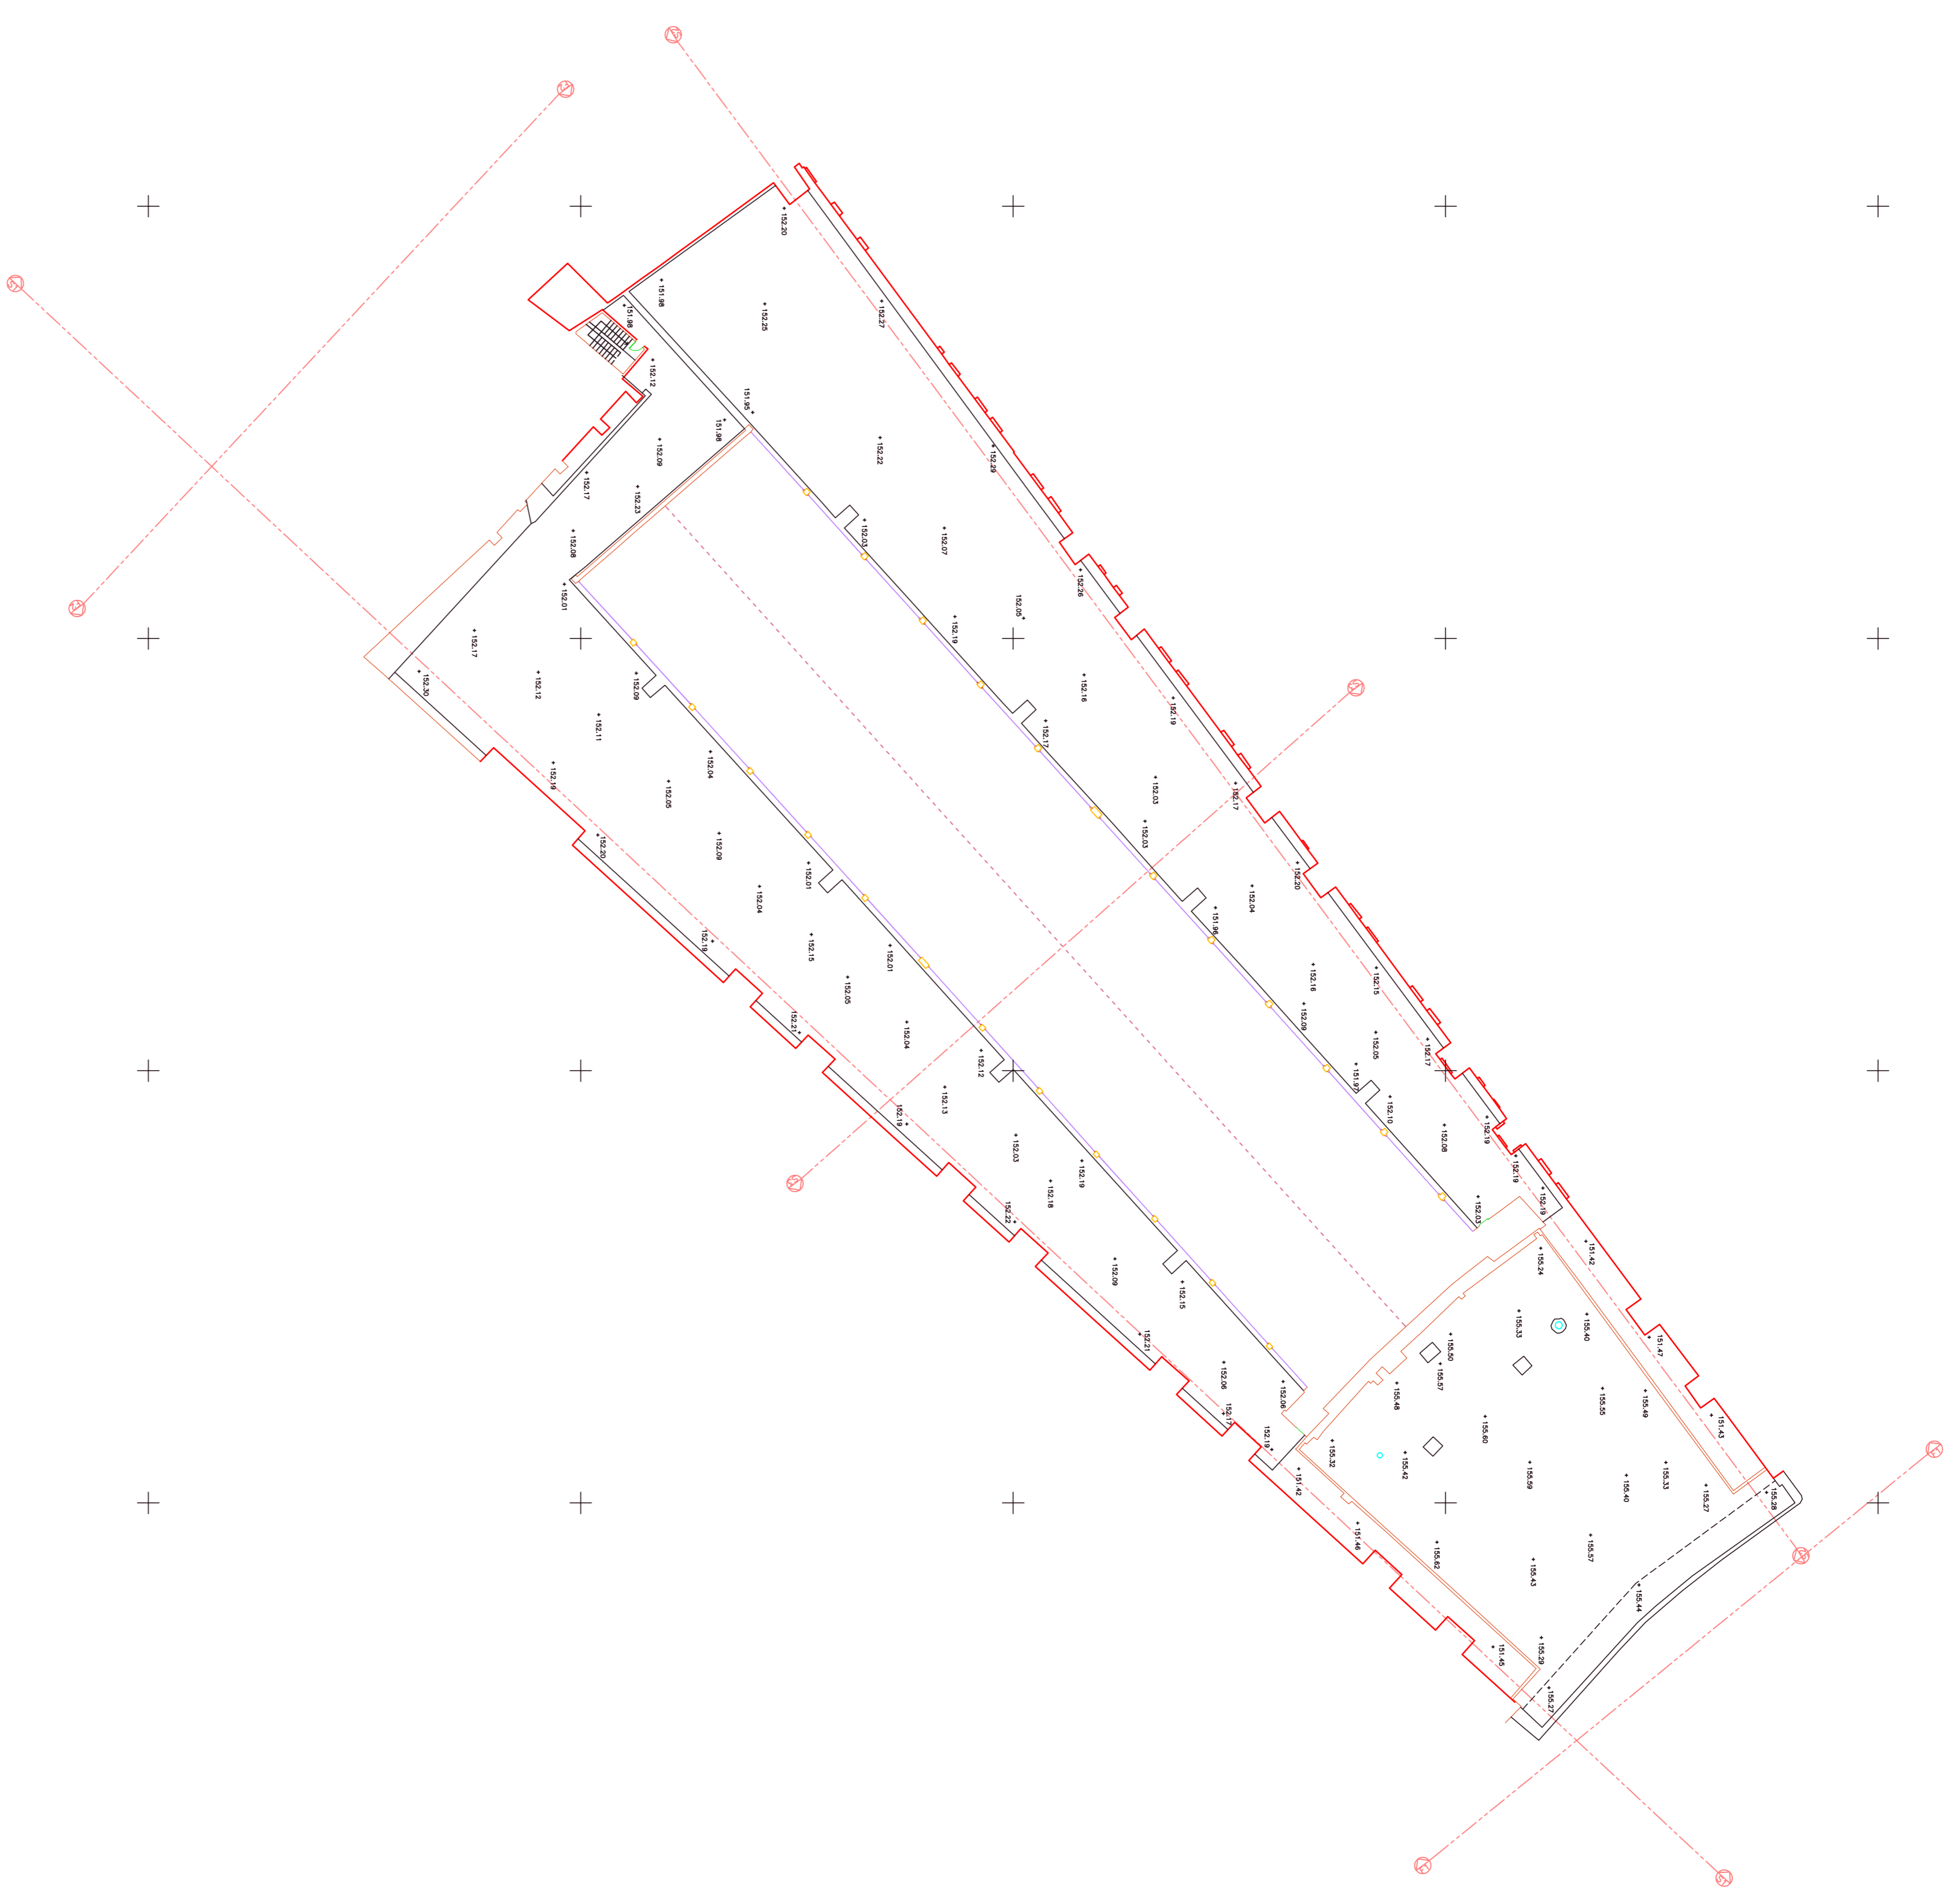

301830 + 4609260

4609260 + 302010

AVIS LEGAL:
 Aquest document està protegit per la llei.
 Es copia de l'original realitzat per Àmbit i Territori i la informació que conté és propietat de l'autor.
 La possessió o l'ús total o parcial exigeix el compliment pagament de les factures corresponents.
 Queda prohibida qualsevol modificació unilateral de la informació continguda.

PLÀNOL DE DISTRIBUCIÓ - PLANTA COBERTA
ANTIGA ESTACIÓ D'AUTOBUSOS
LLEIDA

Àmbit i Territori

ENRIC FORGAS I JORQUERA
 Col·laborador mín. 4750

topografia + cartografia + fotogrametria + replaniment i control geomètric rodura àmbit@ambititerritori.cat tel. 619735391

Escala: 1:300 Format full: DIN A1 Data: 13/04/2026 Expedient: 26189

0 3 Escala gràfica 30

Signat: Enric Forgas i Jorquera