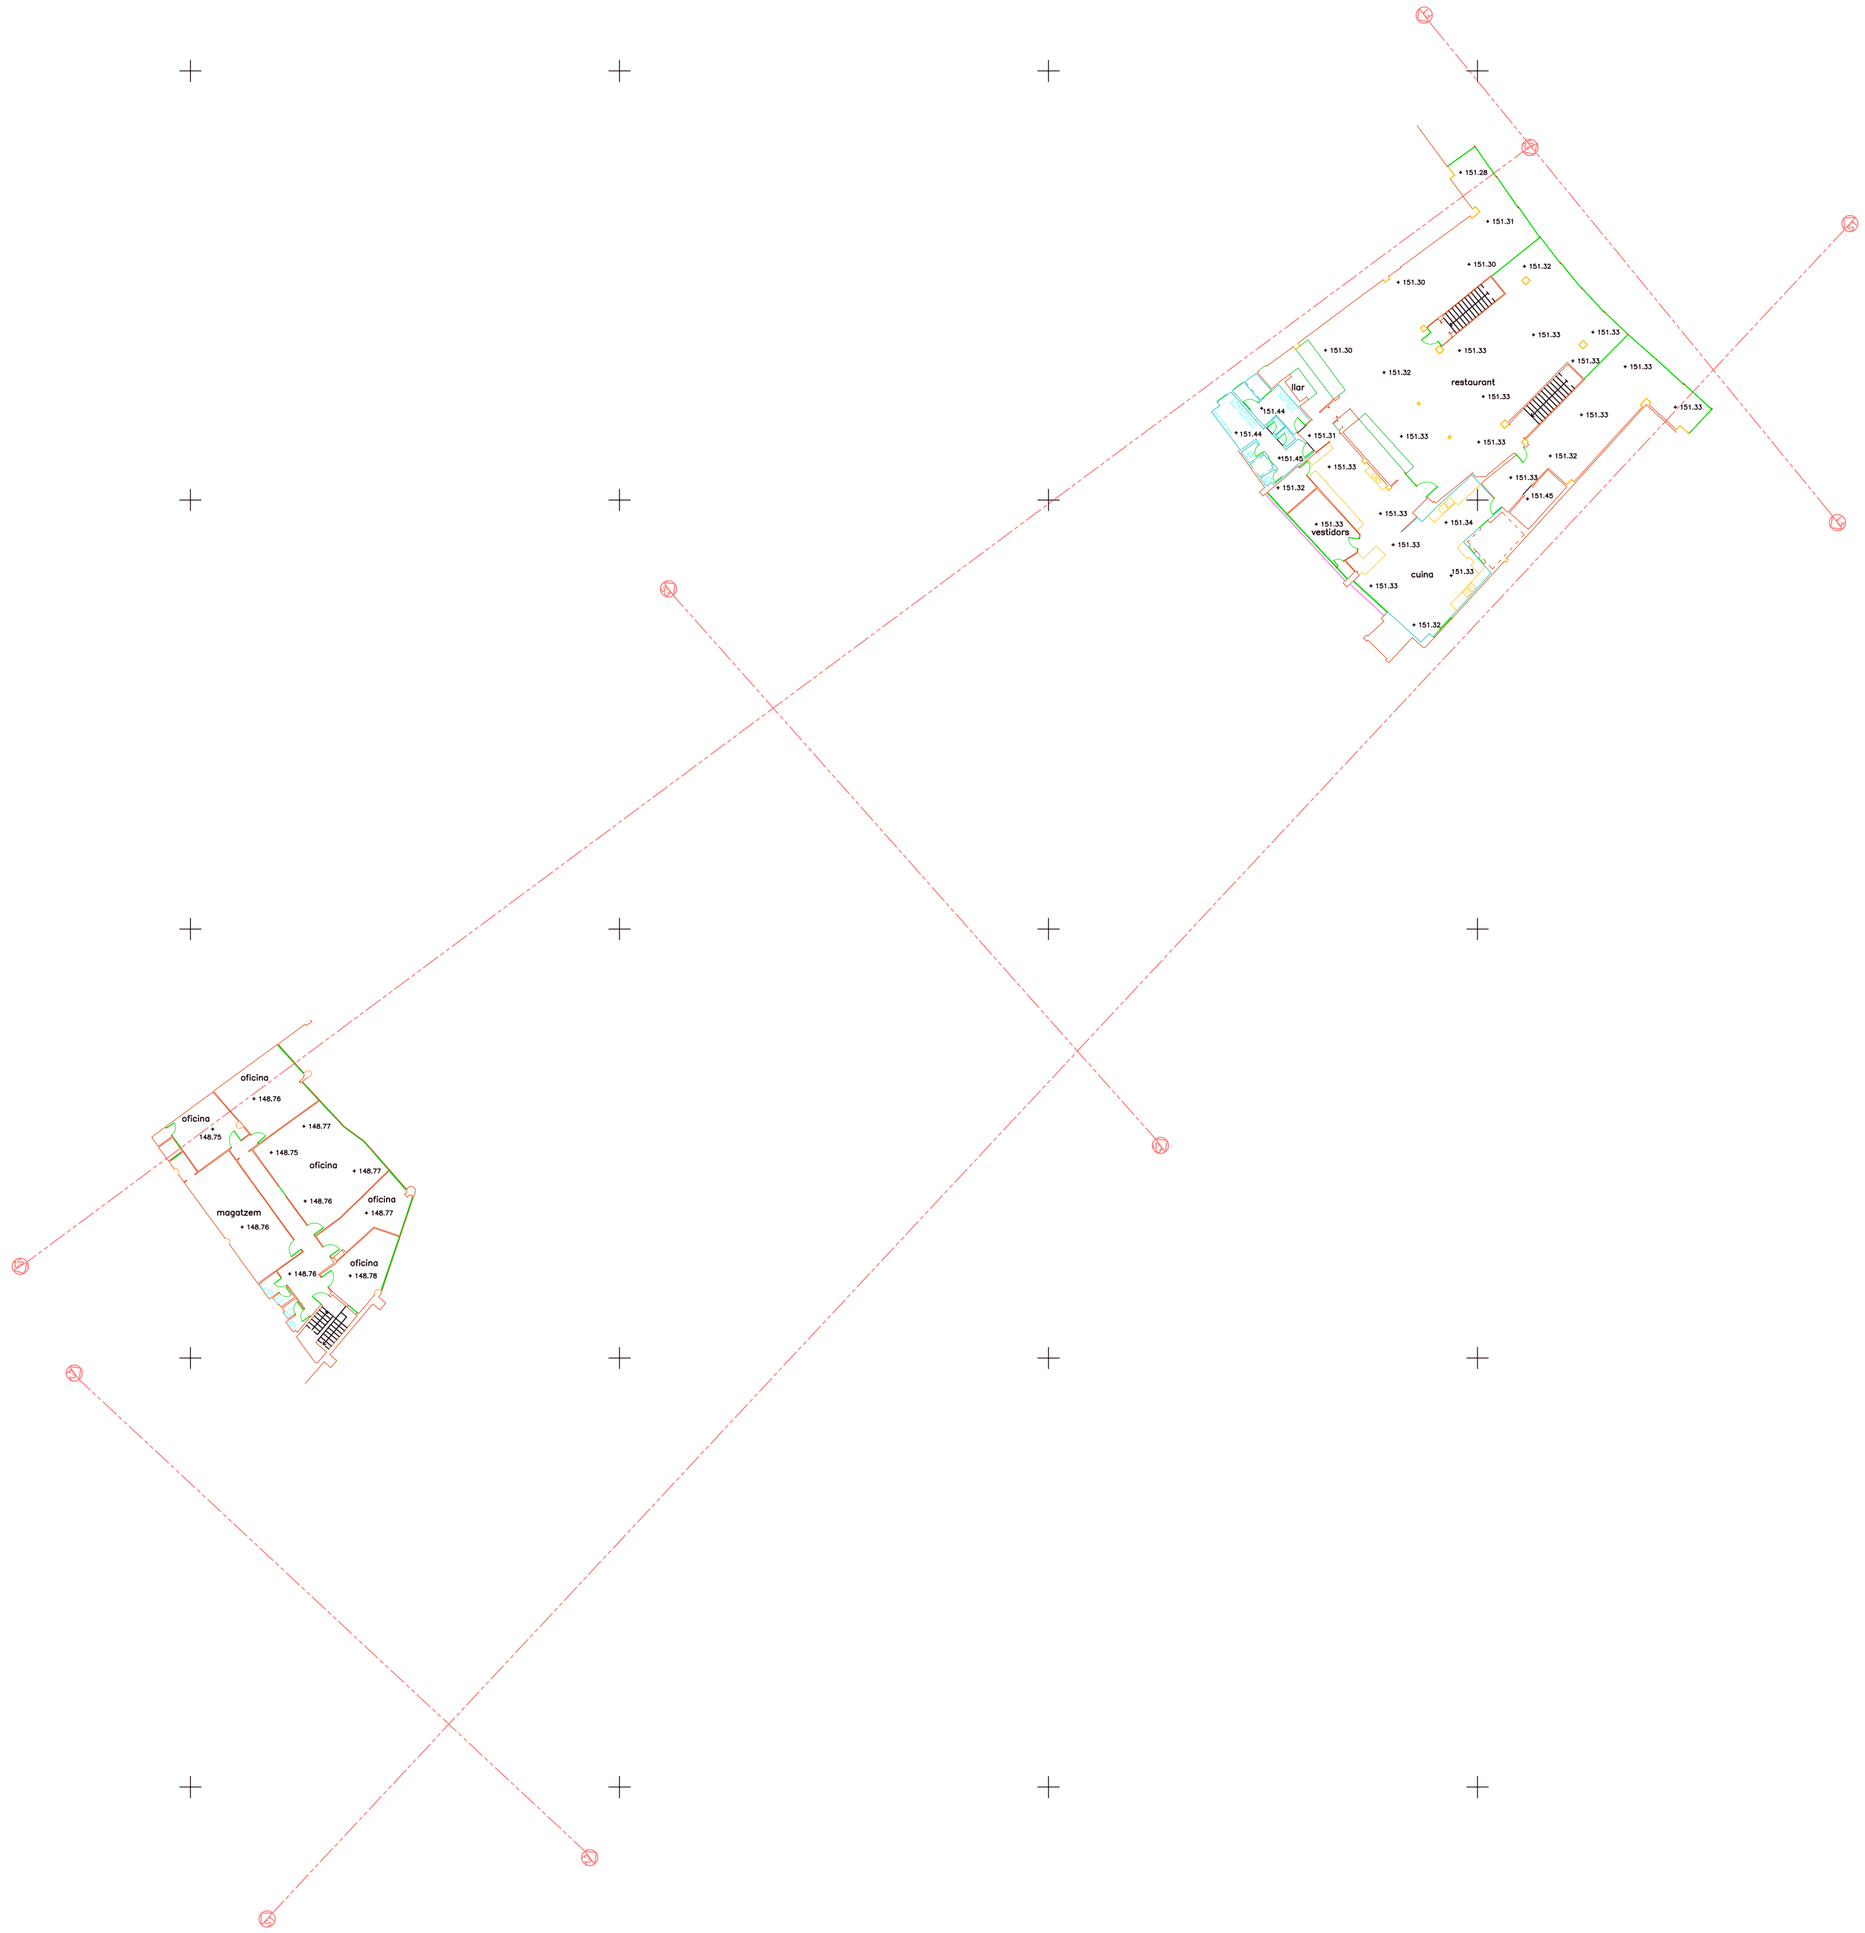

PLÀNOL DE DISTRIBUCIÓ - PLANTA PRIMERA
ANTIGA ESTACIÓ D'AUTOBUSOS
LLEIDA

AVÍS LEGAL:
Aquest document està protegit per la llei.
És còpia de l'original realitzat per Àmbit i Territori i la informació que conté és propietat de l'autor.
La possessió o l'ús total o parcial exigeix el complet pagament de les factures corresponents.
La còpia o cessió a tercers requerirà l'autorització prèvia, expressa i per escrit de l'autor.
Queda prohibida qualsevol modificació unilateral de la informació continguda.

Àmbit i Territori
ENRIC FORGAS i JORQUERA
Enginyer Tècnic en Topografia
Col·legiat núm. 4750
topografia + cartografia + fotogrametria + replanteig i control geomètric d'obra ambit@ambititerritori.cat Tel. 619738381

Escala: 1:300	Format full: Din A1	Data: 13/04/2026	Expedient: 26189

Orientació: nord de la projecció
Coordenades: UTM H31 Nord, sistema de referència ETRS89
Pla de comparació: altituds referides al nivell del mar mitjà a Alacant, geoide EGM08D595

0 3 Escala gràfica 30

Signat: Enric Forgas i Jorquera