

Projecte Executiu

REFORMA PARCIAL DE LA PLANTA 2.5 DEL CARRER VILLARROEL.
HOSPITAL CLINIC DE BARCELONA. INSTITUT D'INVESTIGACIONS
BIOMÈDIQUES AUGUST PI I SUNYER (FRCB-IDIBAPS).

1.DG Lot 2

Febrer de 2026



DG. PLÀNOLS LOT 2

Instal·lacions elèctriques

1.5.1-001	Instal·lacions – Electricitat Existent
1.5.1-002	Instal·lacions – Electricitat Proposta
1.5.2-001	Instal·lacions – Il·luminació Existent
1.5.2-002	Instal·lacions – Il·luminació Proposta
1.5.3-001	Instal·lacions – Detecció d'incendis Existent
1.5.3-002	Instal·lacions – Detecció d'incendis Proposta
1.5.4-001	Instal·lacions – Veu i Dades Existent
1.5.4-002	Instal·lacions – Veu i Dades Proposta

Instal·lacions mecàniques

1.5.3-001	Instal·lacions – Detecció d'incendis Existent
1.5.3-002	Instal·lacions – Detecció d'incendis Proposta
1.5.5-001	Instal·lacions – Ventilació Existent
1.5.5-002	Instal·lacions – Ventilació Proposta
1.5.5-003	Instal·lacions – Extracció Existent
1.5.5-004	Instal·lacions – Extracció Proposta
1.5.5-005	Instal·lacions – Aportació Existent
1.5.5-006	Instal·lacions – Aportació Proposta
1.5.5-007	Instal·lacions – Canonades Existent
1.5.5-008	Instal·lacions – Canonades Proposta
1.5.6-001	Instal·lacions – Lampisteria i sanejament Existent
1.5.6-002	Instal·lacions – Lampisteria i sanejament Proposta







 





ENERO

arquitectura
ingeniería
consultoría

 PROJECTE EXECUTIU. REFORMA PARCIAL DE LA PLANTA 2.5 DEL CARRER VILLARROEL.
HOSPITAL CLÍNIC DE BARCELONA. INSTITUT D'INVESTIGACIONS BIOMÈDIQUES AUGUST
PI I SUNYER (FRCB-IDIBAPS).

 

-  **QUADRE ELÈCTRIC DE ZONA EXISTENT**
- CONJUNTO FORMADO POR:**
(A 30 cm del suelo)
2 SCHUKO II + TTL ROJA
2 SCHUKO II + TTL BLANCA
2 RJ45 CAT.6 (1 INF. + 1 TELEF.)
- CONJUNTO FORMADO POR:**
(A 30 cm del suelo)
2 SCHUKO II + TTL ROJA
2 SCHUKO II + TTL BLANCA
2 RJ45 CAT.6 (1 INF. + 1 TELEF.)
-  **INTERRUPTOR**
-  **NOU INTERRUPTOR**
-  **PRESSA ELÈCTRICA**
-  **NOVA PRESSA ELÈCTRICA**
-  **CANAL PORTAMECANISMES EXISTENT (A 50 cm)**
-  **CANAL PORTAMECANISMES NOVA (A 50 cm)**
-  **SAFATA NOVA ELECTRICITAT**
-  **SAFATA NOVA COMUNICACIONS A RACK NUCLI SUD**
-  **LÍNIA TELÈFON EXISTENT A REUBICAR**

REV.	REVISIÓ	DATA
1		

DB.	Autor	Verificador	APR.	Autoritzador	APR.	DISENYADOR
-----	-------	-------------	------	--------------	------	------------

PROPIETAT



 **ENERO** | arquitectura
ingeniería
consultoría

FRANCISCO DIEZGA MONTOLIU

REFORMA D'ÀREA ADMINISTRATIVA I DIRECCIÓ ESCALA 2 PLANTA 5 - HOSPITAL CLÍNIC DE BARCELONA

Carrer Vilarroel, 0170 Pts 1 Barcelona - 08036 Barcelona

TÍTOL:
INSTAL·LACIONS ELÈCTRICITAT EXISTENT

PLÀNOL	SERIE	REV	TAMANY ORIGINAL	A1
PLÀNOL: 1.5.1-001		01	E 1:50	MEMÒRIA TÈCNICA



DIB.	AUTOR.		Verificador	APRV.	Autorizador	APRV.	DISSENYADOR
------	--------	--	-------------	-------	-------------	-------	-------------

PROPRIETAT



FRANCISCO ORTEGA MONTOLIU

REFORMA D'ÀREA ADMINISTRATIVA I DIRECCIÓ ESCALA 2 PLANTA 5 - HOSPITAL CLÍNIC DE BARCELONA

Carrer Villarroel, 0170 Pis 1 Barcelona - 08036 Barcelona

TÍTOL:
INSTAL·LACIONSIL·LUMINACIÓ EXISTENT

PLÀNOL	SERIE	REV	TAMANY ORIGINAL: A1
PLÀNOL: 1.5.2-001		01	FASE
MEMÒRIA TÈCNICA			



-  LUMINÀRIA LED 60X60 LAMP PLAT DALI V-BLANCA NOVA
-  CANAL LED SOTA PRESTATGERIES
-  DOWNLIGHT NOU IP 65 1 X 26W
-  LUMINÀRIA 4x18 V-BLANCA EXISTENT
-  DOWNLIGHT 1 X 26

REV.	REVISIÓ	DATA
1		17/05/2020

DB.	Autor	Verificador	APR.	Autoritzador	APR.	DISENYADOR
-----	-------	-------------	------	--------------	------	------------

PROPIETAT



FRANCISCO ORTIZ MONTOLIU



arquitectura
ingeniería
consultoría

REFORMA D'ÀREA ADMINISTRATIVA I DIRECCIÓ ESCALA 2 PLANTA 5 - HOSPITAL CLÍNIC DE BARCELONA

Carrer Vilarroel, 0170 Pts 1 Barcelona - 08036 Barcelona

TÍTOL:
INSTAL·LACIONS IL·LUMINACIÓ EXISTENT


PLÀNOL: 1.5.2-002

TAMANY ORIGINAL: A1

SERIE: 01

REV: E 1.50

FASE: MEMÒRIA TÈCNICA

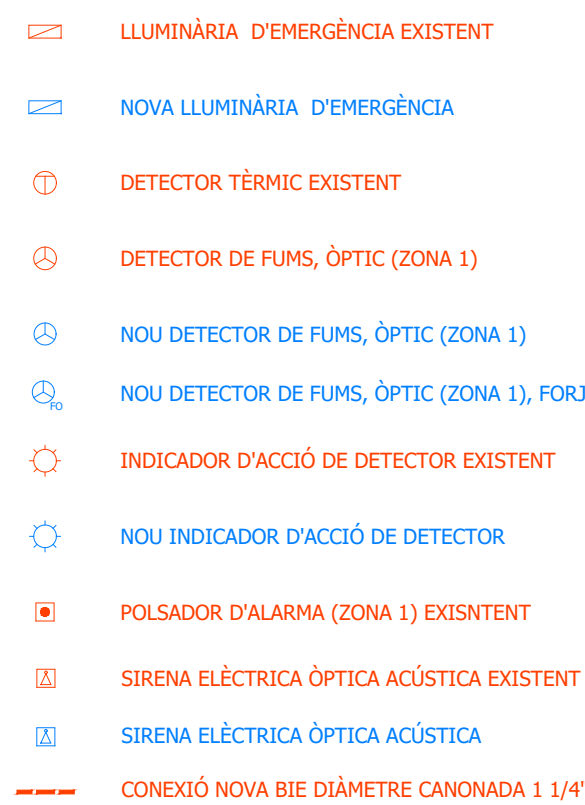

DIB.	Autor.		Verificador	APRV.	Autorizador	APRV.	DISEÑADOR
------	--------	--	-------------	-------	-------------	-------	-----------

PROPRIETARY



ENERO

arquitecto
ingeniero
consultor


FRANCISCO ORTEGA MONTO

REFORMA D'ÀREA ADMINISTRATIVA I DIRECCIÓ ESCALA 2 PLANTA 5 - HOSPITAL CLÍNIC DE BARCELONA


Carrer Villarroel, 0170 Pis 1 Barcelona - 08036 Barcelona


TÍTOL:
INSTAL·LACIONS DETECCIÓ INCENDIS EXISTEN

PLÂNOL	SERIE	REV	TAMANY ORIGINAL:
PLÂNOL: 1.5.3-001		01	E 1:50
MEMÓRIA TÉCNICA			

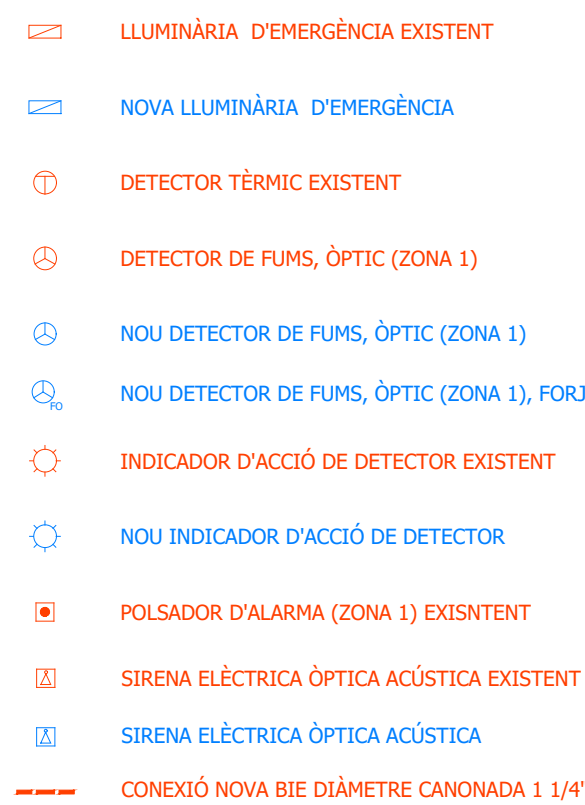

			TAMANY ORIGINAL:	A1
PLÀNOL	SERIE	REV	FASE	
PLÀNOL: 1.5.3-002		01	E 1:50	MEMÒRIA TÈCNICA

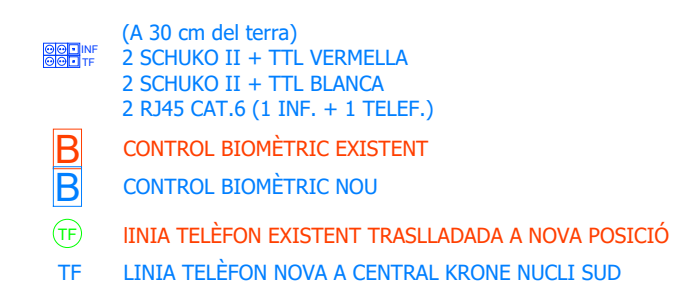

 Clínic
Barcelona


  **ENERO** | arquitectura
ingeniería
consultoría

REFORMA D'ÀREA ADMINISTRATIVA I DIRECCIÓ ESCALA 2 PLANTA 5 - HOSPITAL CLÍNIC DE BARCELONA

Carrer Villarroel, 0170 Pis 1 Barcelona - 08036 Barcelona

TÍTOL:
INSTAL·LACIONS VEU I DADES EXISTENTS

PLÀNOL	SERIE	REV	TAMANY ORIGINAL:	A1
PLÀNOL: 1.5.4-001		01	E 1:50	MEMÒRIA TÈCNICA

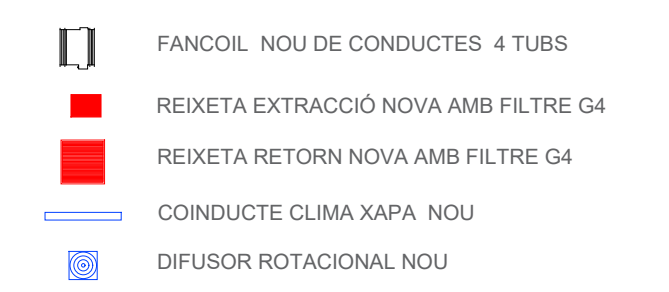

DIB.	Autor.	Verificador	APRV.	Autorizador	APRV.	DISSEÑADO
------	--------	-------------	-------	-------------	-------	-----------

PROPIETAT	
-----------	--




FRANCISCO ORTEGA MONTOLIU

REFORMA D'ÀREA ADMINISTRATIVA | DIRECCIÓ ESCALA 2 PLANTA 5 - HOSPITAL CLÍNIC DE BARCELONA

Carrer Villarroel, 0170 Pis 1 Barcelona - 08036 Barcelona

TÍTOL:
INSTAL·LACIONS - VENTILACIÓ EXISTENT

PLÀNOL	SERIE	REV	TAMANY ORIGINAL:	
PLÀNOL: 1.5.5-001		01	E 1:50	MEMÒRIA TÈCNICA

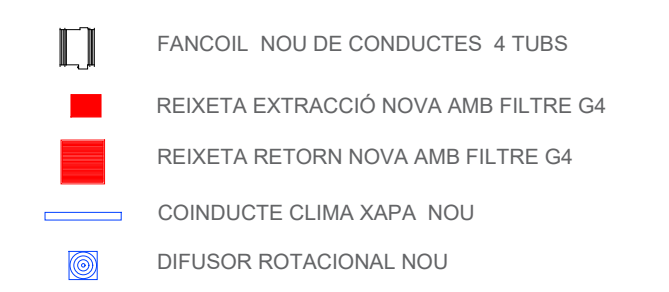

DIB.	Autor.	Verificador	APRV.	Autorizador	APRV.	DISSEÑADO
------	--------	-------------	-------	-------------	-------	-----------

PROPIETAT	
-----------	--

**ENERO**arquitec
ingenier
consulto


FRANCISCO ORTEGA MONTOLIÚ

REFORMA D'ÀREA ADMINISTRATIVA I DIRECCIÓ ESCALA 2 PLANTA 5 - HOSPITAL CLÍNIC DE BARCELONA

Carrer Villarroel, 0170 Pis 1 Barcelona - 08036 Barcelona

TÍTOL:
INSTAL·LACIONS - VENTILACIÓ PROPOSTA

PLÀNOL	SERIE	REV	TAMANY ORIGINAL:	
PLÀNOL: 1.5.5-002		01	E 1:50	MEMÒRIA TÈCNICA

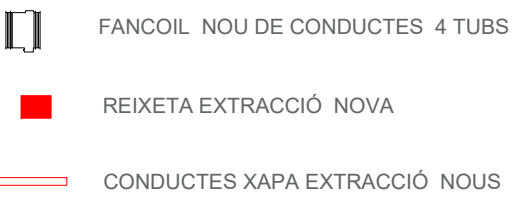

DIB.	Autor.	Verificador	APRV.	Autoritzador	APRV.	DISENYADOR
------	--------	-------------	-------	--------------	-------	------------




REFORMA D'ÀREA ADMINISTRATIVA I DIRECCIÓ ESCALA 2 PLANTA 5 - HOSPITAL CLÍNIC DE BARCELONA

Carrer Villarroel, 0170 Pis 1 Barcelona - 08036 Barcelona

TÍTOL:
INSTAL·LACIONS - EXTRACCIÓ EXISTENT

			TAMANY ORIGINAL:	A1
PLÀNOL	SERIE	REV		FASE
PLÀNOL: 1.5.5-003		01	E 1:50	MEMÒRIA TÈCNICA

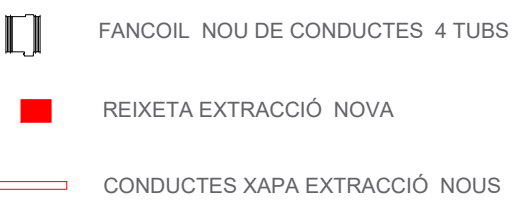

DIB.	AUTOR.		VERIFICADOR	APRV.	AUTORIZADOR	APRV.	DISEÑADOR
------	--------	--	-------------	-------	-------------	-------	-----------

PROPIETAT




arquitectura
ingeniería
consultoría

REFORMA D'ÀREA ADMINISTRATIVA I DIRECCIÓ ESCALA 2 PLANTA 5 - HOSPITAL CLÍNIC DE BARCELONA


TÍTOL:
INSTAL·LACIONS - EXTRACCIÓ PROPOSTA

PLÀNOL	SERIE	REV	TAMANY ORIGINAL:	A1
PLÀNOL: 1.5.5-004		01	E 1:50	FASE
MEMÒRIA TÈCNICA				

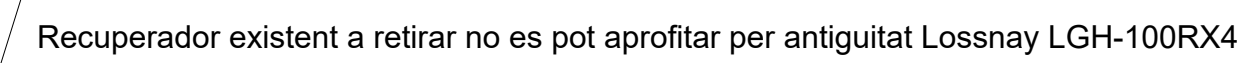


SILENCIADOR NOU

PLÀNOL	SERIE	REV		TAMANY ORIGINAL:	A1
PLÀNOL: 1.5.5-005		01	E 1:50	MEMÒRIA TÈCNICA	FASE

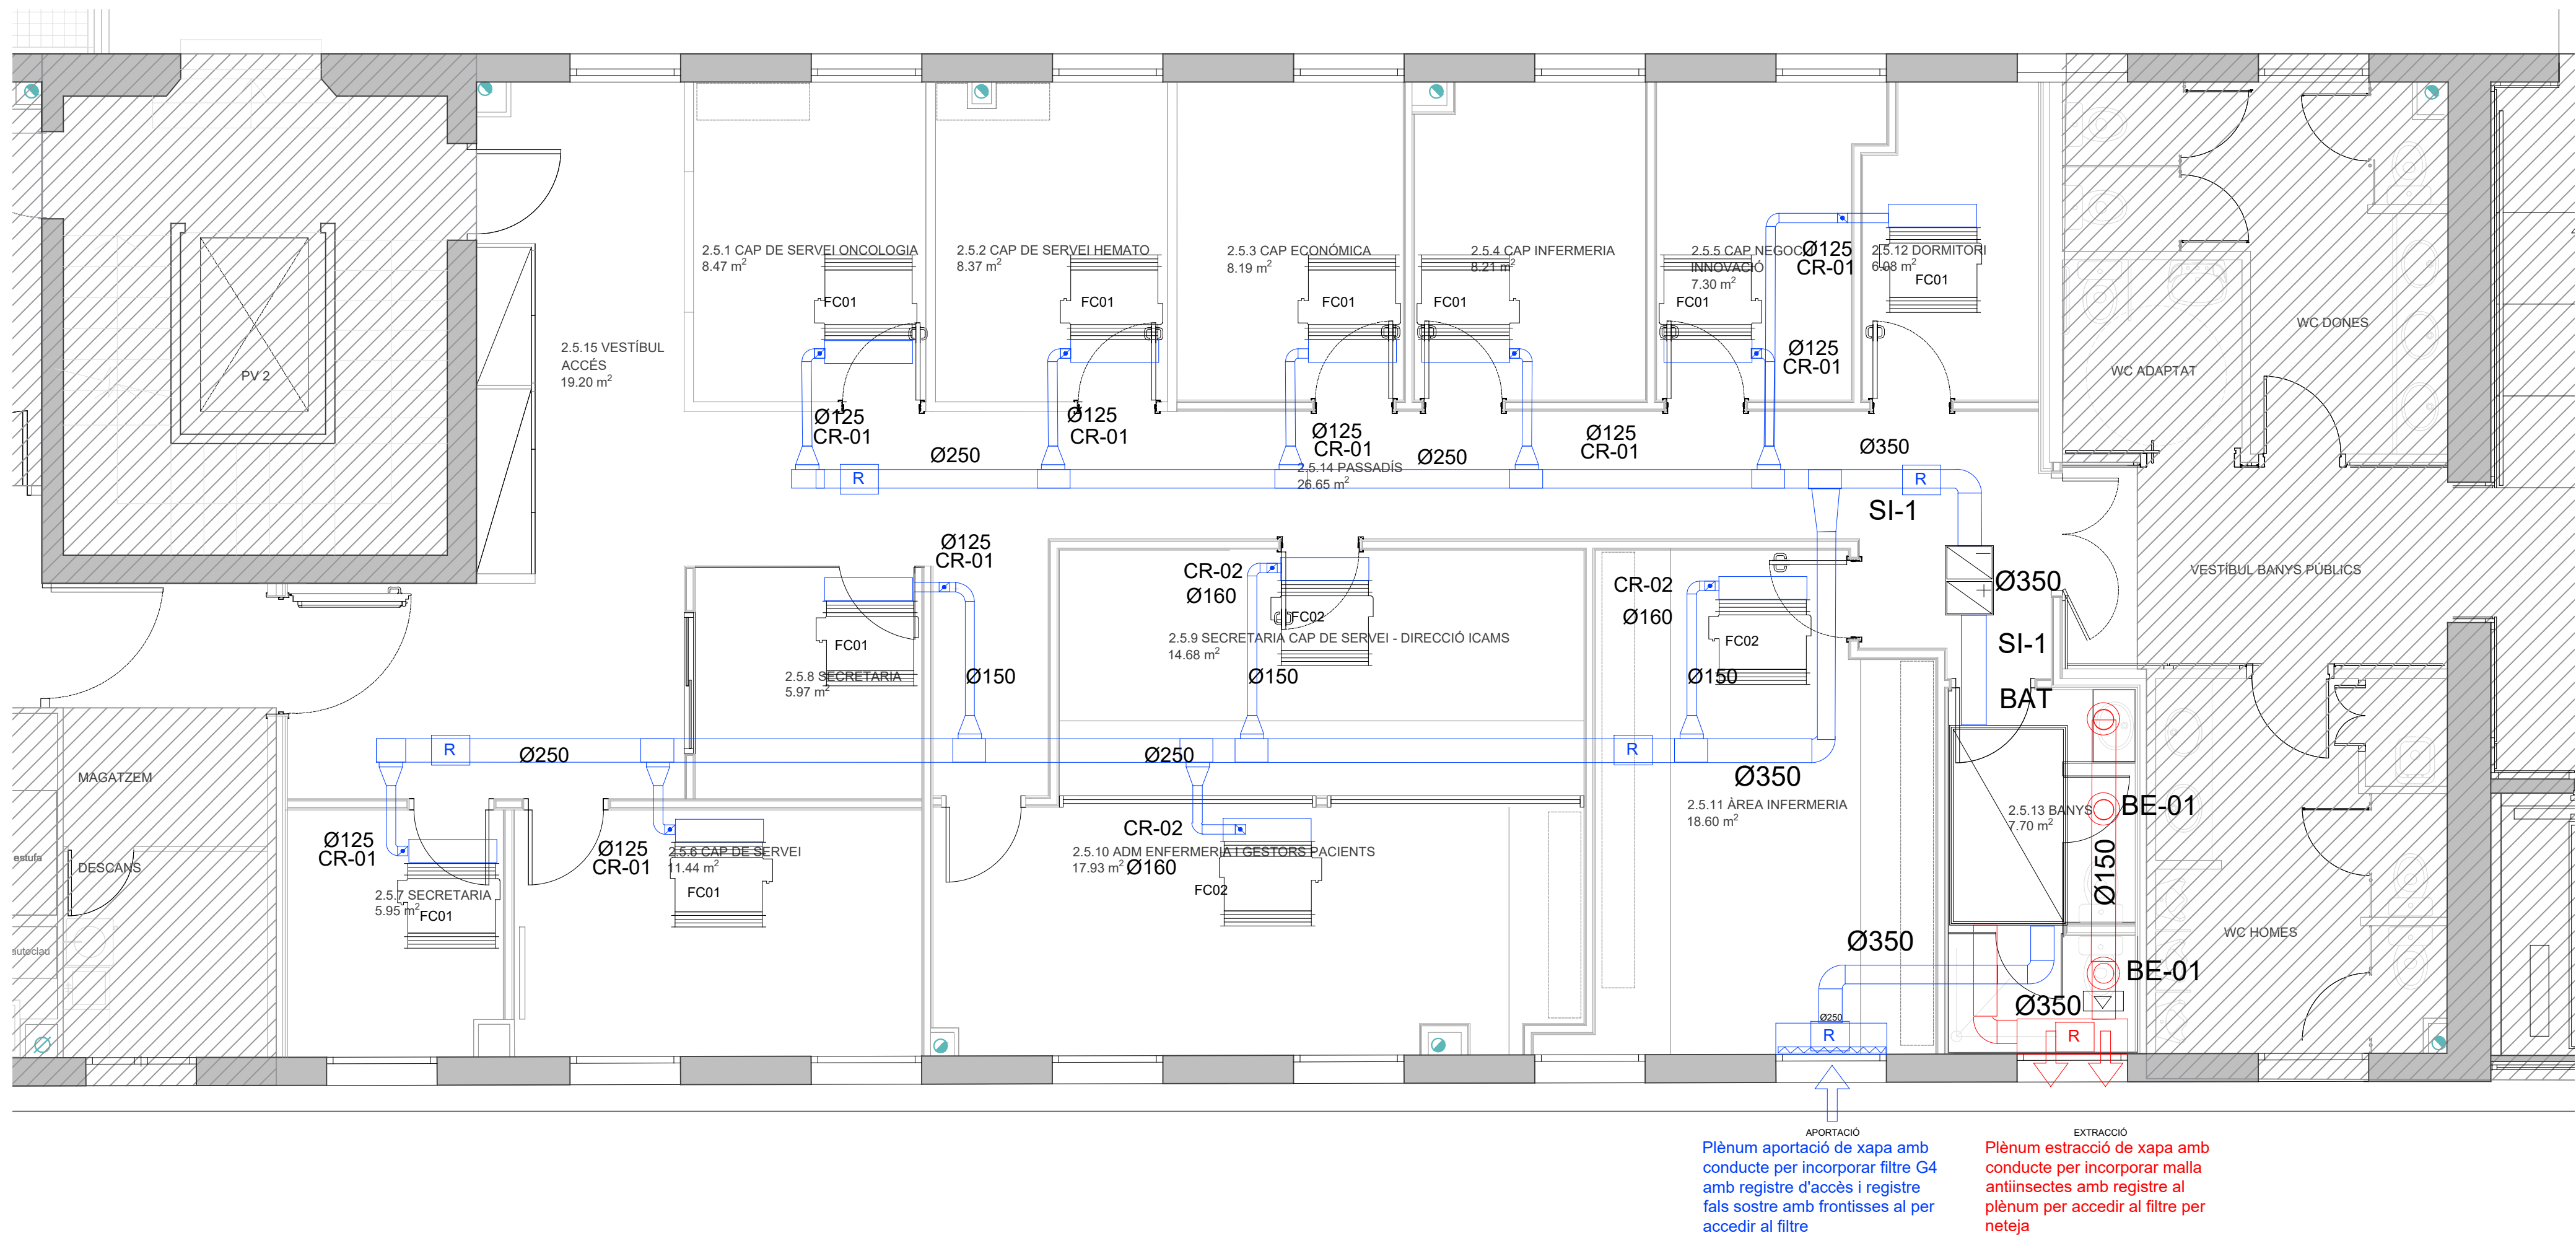

1	Revisió	FEBRER 2025	
REV.	DESCRIPCIÓ	DATA	
DB	Autor	Verificador	APR
PROPIETAT		Autoritzador	APR
		DESENYADOR	
		Clínic Barcelona	
		ENERO	
		arquitectura ingeniería consultoria	
		REFORMA D'ÀREA ADMINISTRATIVA I DIRECCIÓ ESCALA 2 PLANTA 5 - HOSPITAL CLÍNIC DE BARCELONA	
		Carrer Vilarroel, 0170 Pts 1 Barcelona - 08036 Barcelona	
		TÍTOL: INSTAL·LACIONS - APORTACIÓ PROPOSTA	
		TAMANY ORIGINAL: A1	
PLÀNOL	SERIE	REV	FASE
PLÀNOL: 1.5.5-006	01	E 1:50	MEMÒRIA TÈCNICA

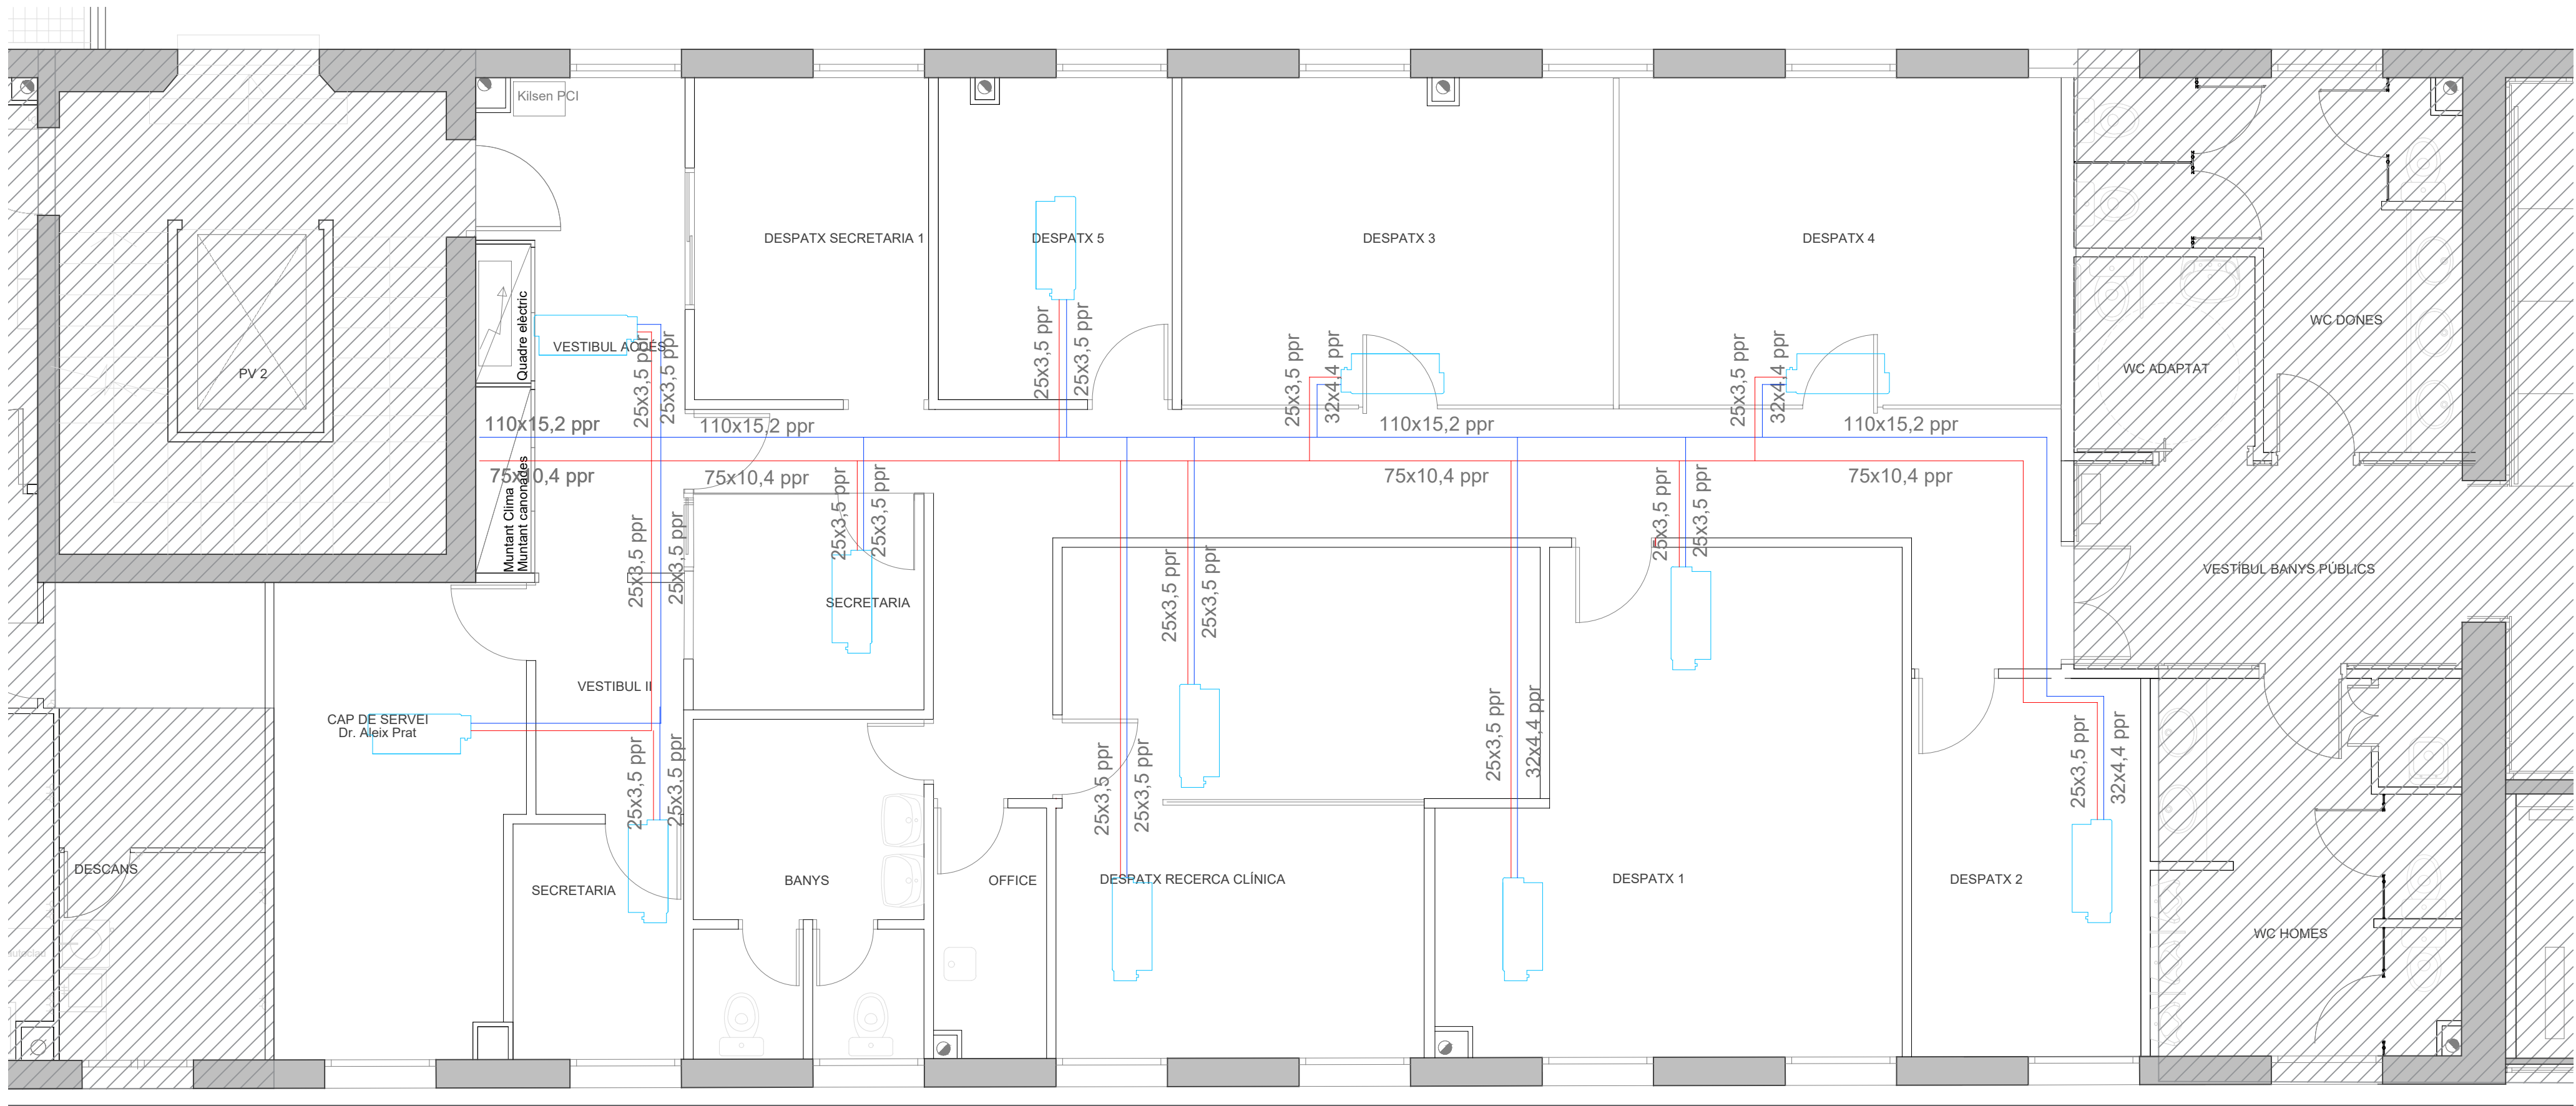

- FANCOIL NOU DE CONDUCTES 4 TUBS
- CANONADA PPR CALOR NOVA
- CANONADA PPR FRED NOVA

REV.	DESCRIPCIÓ	DATA
1	Revisió inicial	15/05/2025

DB	Autor	Verificador	APR	Autoritzador	APR	DISENYADOR
----	-------	-------------	-----	--------------	-----	------------

PROPIETAT

 Clínic Barcelona

 ENERO



arquitectura
ingeniería
consultoria


REFORMA D'ÀREA ADMINISTRATIVA I DIRECCIÓ ESCALA 2 PLANTA 5 - HOSPITAL CLÍNIC DE BARCELONA

Carrer Vilarroel, 0170 Pts 1 Barcelona - 08036 Barcelona


TÍTOL:
INSTAL·LACIONS - CANONADES EXISTENT

PLÀNOL	SERIE	REV	TAMANY ORIGINAL	A1
PLÀNOL: 1.5.5-007		01	E 1:50	FASE MEMÒRIA TÈCNICA

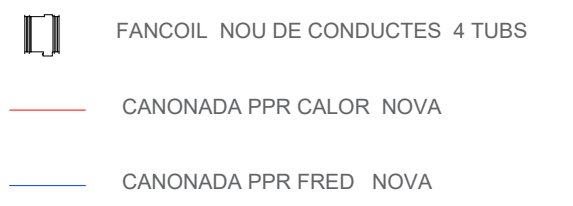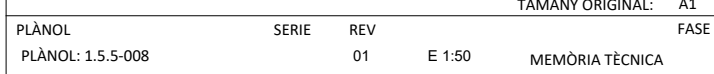PROPRIETAT

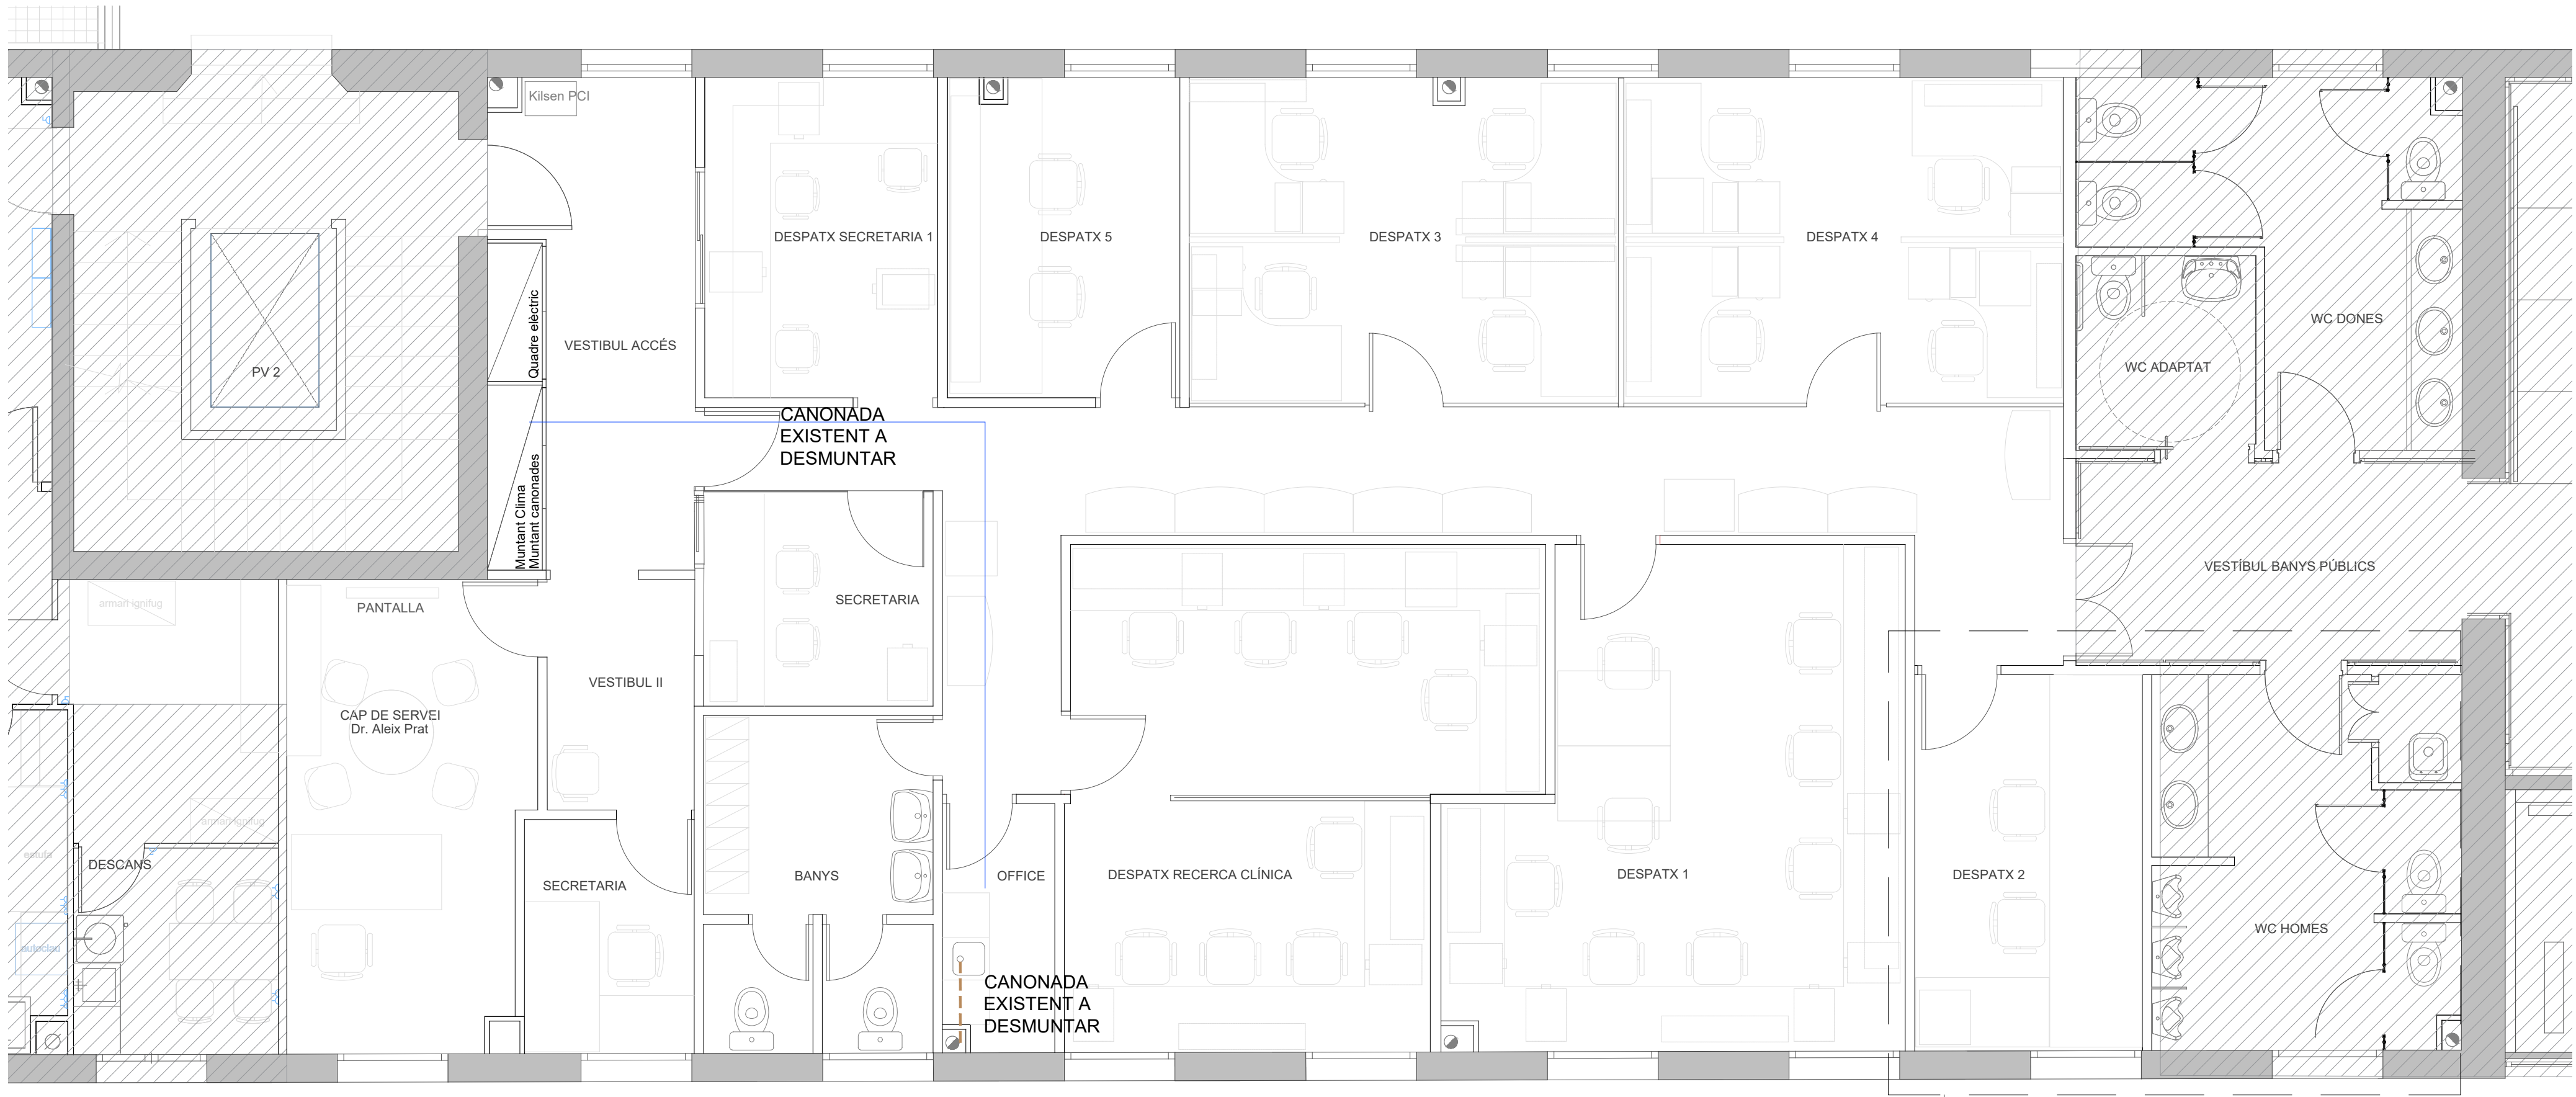

LAMPISTERIA I SANEJAMENT E. 1-50

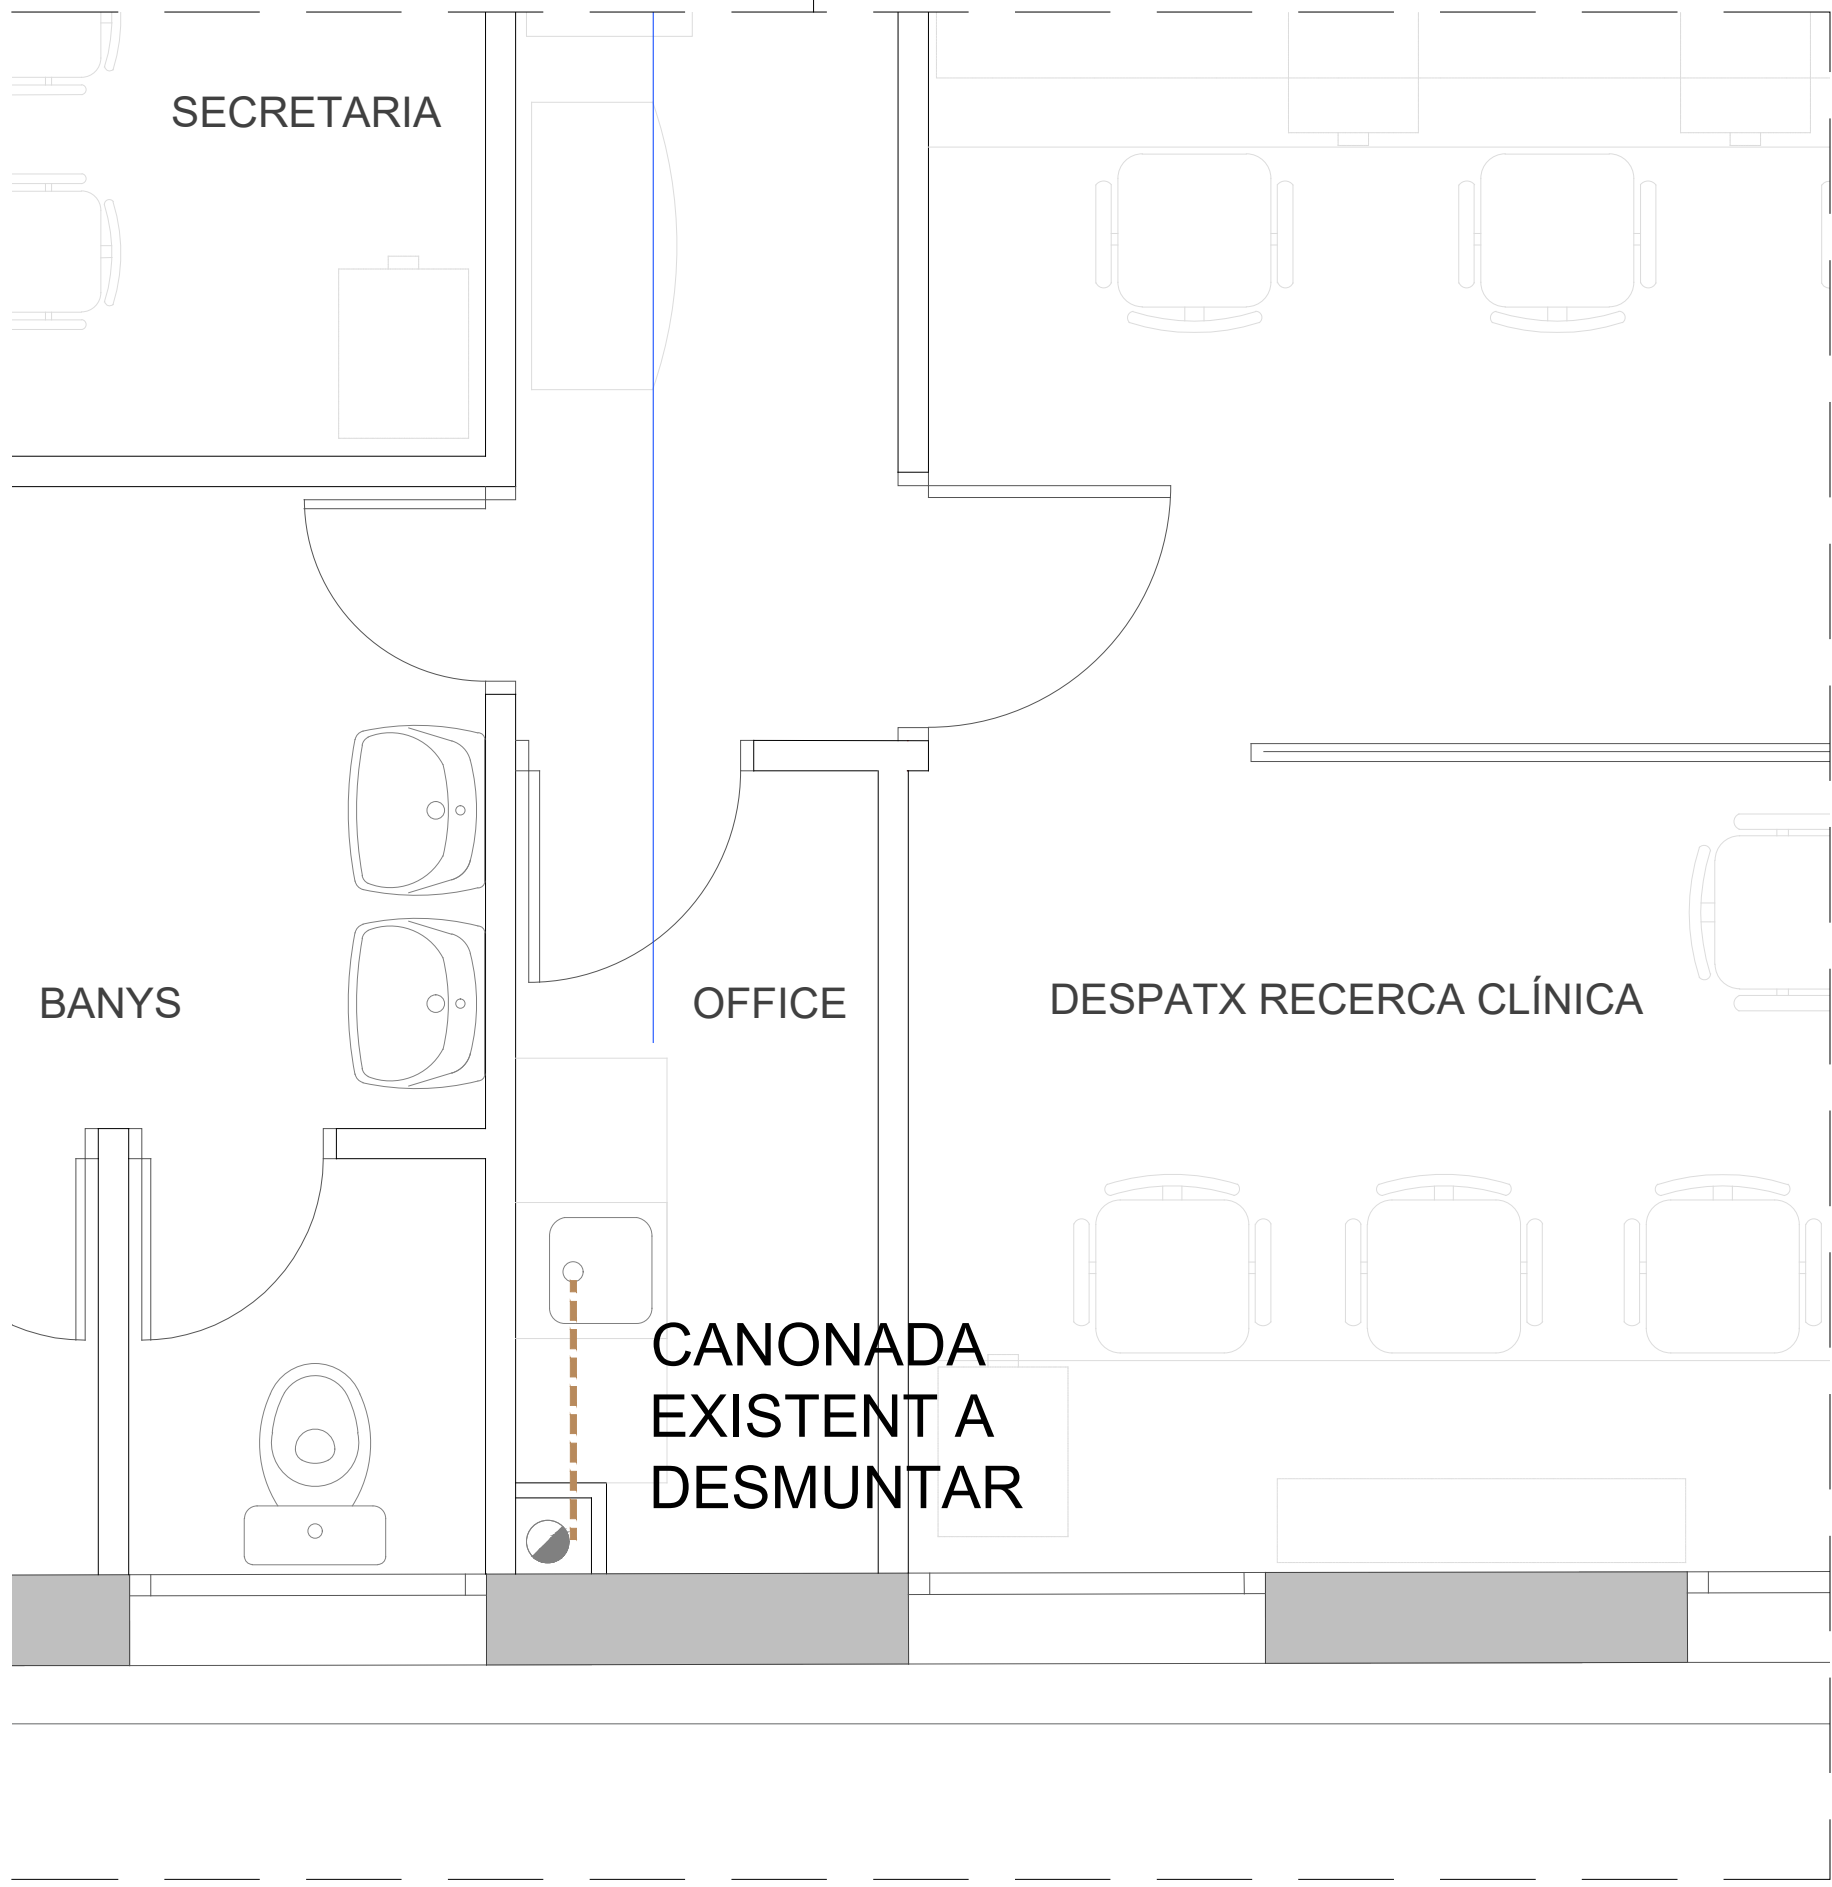

DETALL - LAMPISTERIA I SANEJAMENT E. 1-25

CANONADA AFS
CANONADA AFS
CANONADA SANEJAMENT

REV.	REVISIÓ	FECHA
1	REVISIÓ	FECHA
2	REVISIÓ	FECHA
PROPIETAT

Clínic Barcelona

ENERO
arquitectura
ingeniería
consultoria

REFORMA D'ÀREA ADMINISTRATIVA I DIRECCIÓ ESCALA 2 PLANTA 5 - HOSPITAL CLÍNIC DE BARCELONA

Carrer Vilarroel, 0170 Pts 1 Barcelona - 08036 Barcelona

TÍTOL:
INSTAL·LACIONS LAMPISTERIA I SANEJAMENT EXISTENT

PLÀNOL
PLÀNOL: 1.5.6-001

SERIE
01

REV
E 1.50

TAMANY ORIGINAL: A1
FASE
MEMÒRIA TÈCNICA

