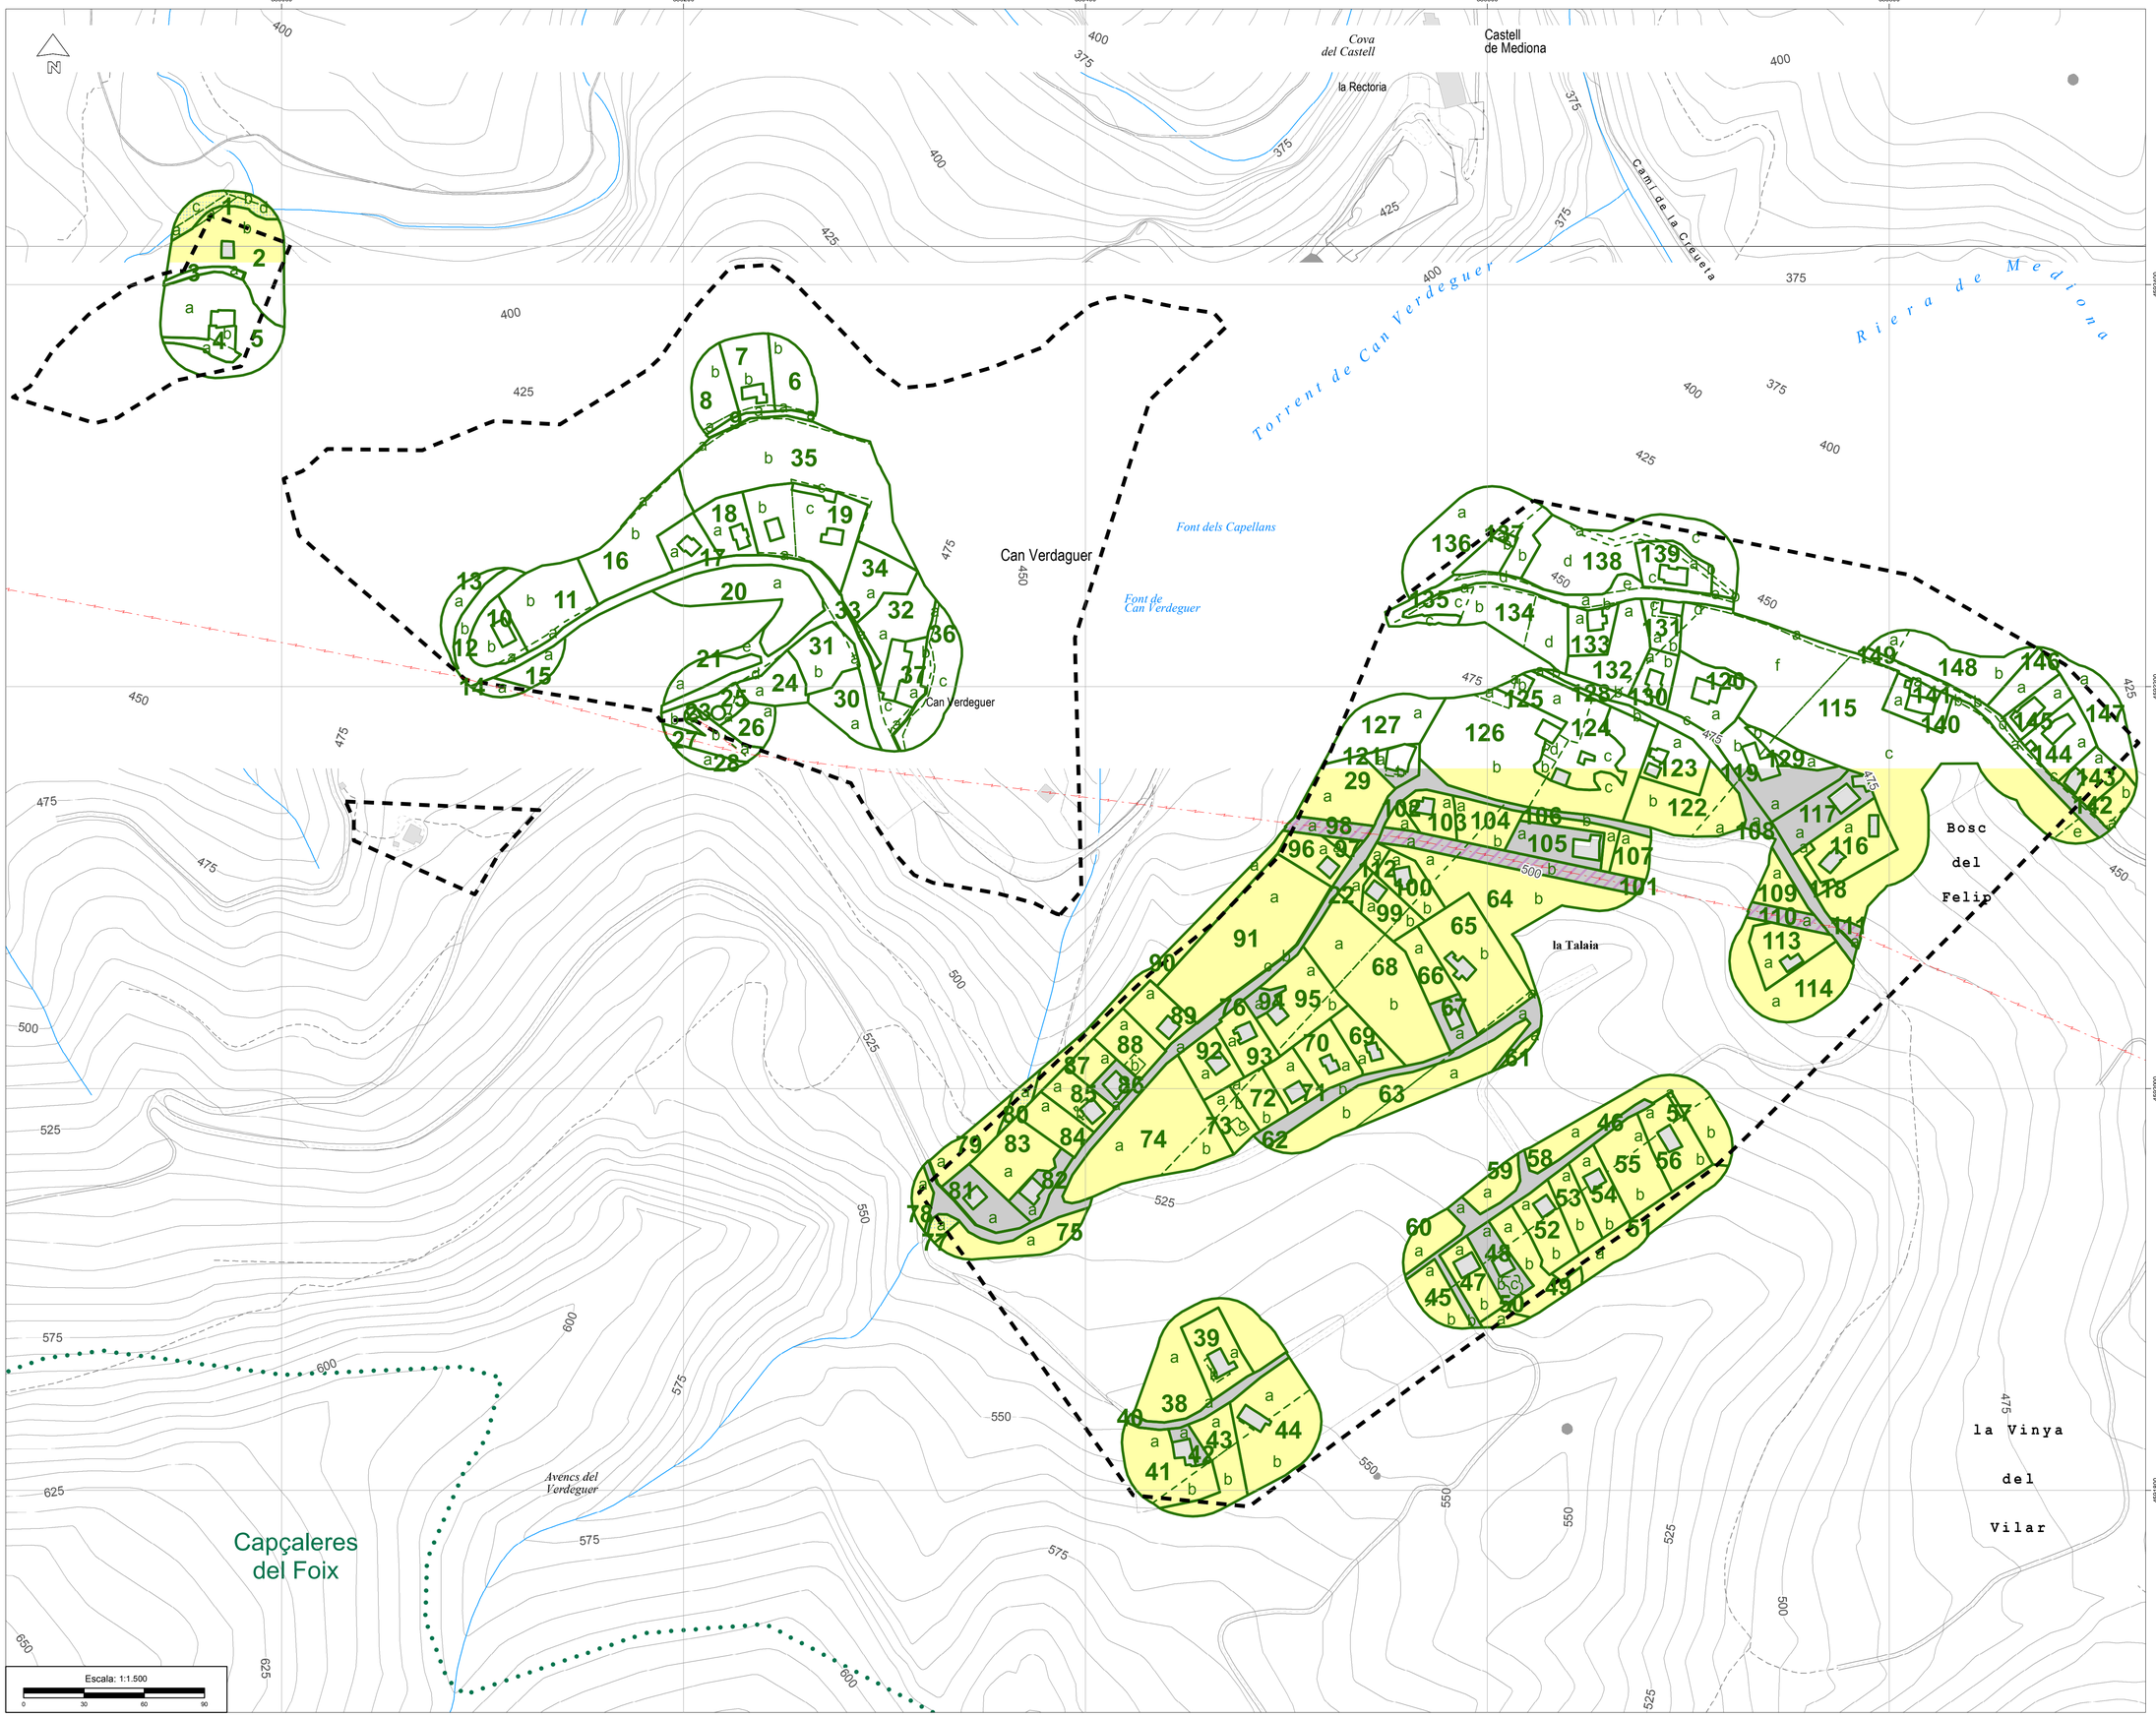

SIGNES CONVENCIONALS

LÍMITS I CODIS

- Límit de municipi
- Límit d'espai protegit
- Límit de la urbanització o nucli de població
- Límit de tram de franja perimetral
- Límit subtram
- 4 Codi tram franja
- b Codi subtram cadastre
- Línia elèctrica
- Ferrocarril
- Altres urbanitzacions o nuclis

MESURES DE PREVENCIÓ

MÈTODES DE TRACTAMENT DE LA VEGETACIÓ

- Mètode 1
- Mètode 2
- Trams sense actuació
- ACA
- Companyia Elèctrica
- Ferrocarril
- Carreteres

P P U PLA DE PREVENCIÓ D'INCENDIS FORESTALS EN URBANITZACIONS I NUCLIS DE POBLACIÓ

Nucli de població: CAN VERDAGUER

Municipi: MEDIONA

Codi: 699 | Núm. plànol: 2 | Escala: 1:1.500

PROJECTE DE REDUCCIÓ DE LA DENSITAT DE L'ARBRAT I ESTASSADA DEL SOTABOSC EN LA FRANJA EXTERIOR DE PROTECCIÓ

ACTUACIONS DE MANTENIMENT

Document finalitzat en la data de signatura digital del redactor

L'enginyer redactor

Alexandre Fortuny Zafra - DNI 77117776H (TCAT)

Signat digitalment per Alexandre Fortuny Zafra - DNI 77117776H (TCAT)
Data: 2023.10.25 12:16:54 +02'00'

Vist i plau
La Responsable del Programa de prevenció d'incendis forestals en urbanitzacions i nuclis de població

Maria Pilar Raich Camps - DNI 78089462T (TCAT)

Signat digitalment per Maria Pilar Raich Camps - DNI 78089462T (TCAT)
Data: 2023.10.25 15:04:37 +02'00'

Diputació Barcelona | Àrea d'Espais Naturals i Infraestructura Verda | Oficina Tècnica de Prevenció Municipal d'Incendis Forestals i Desenvolupament Agrari