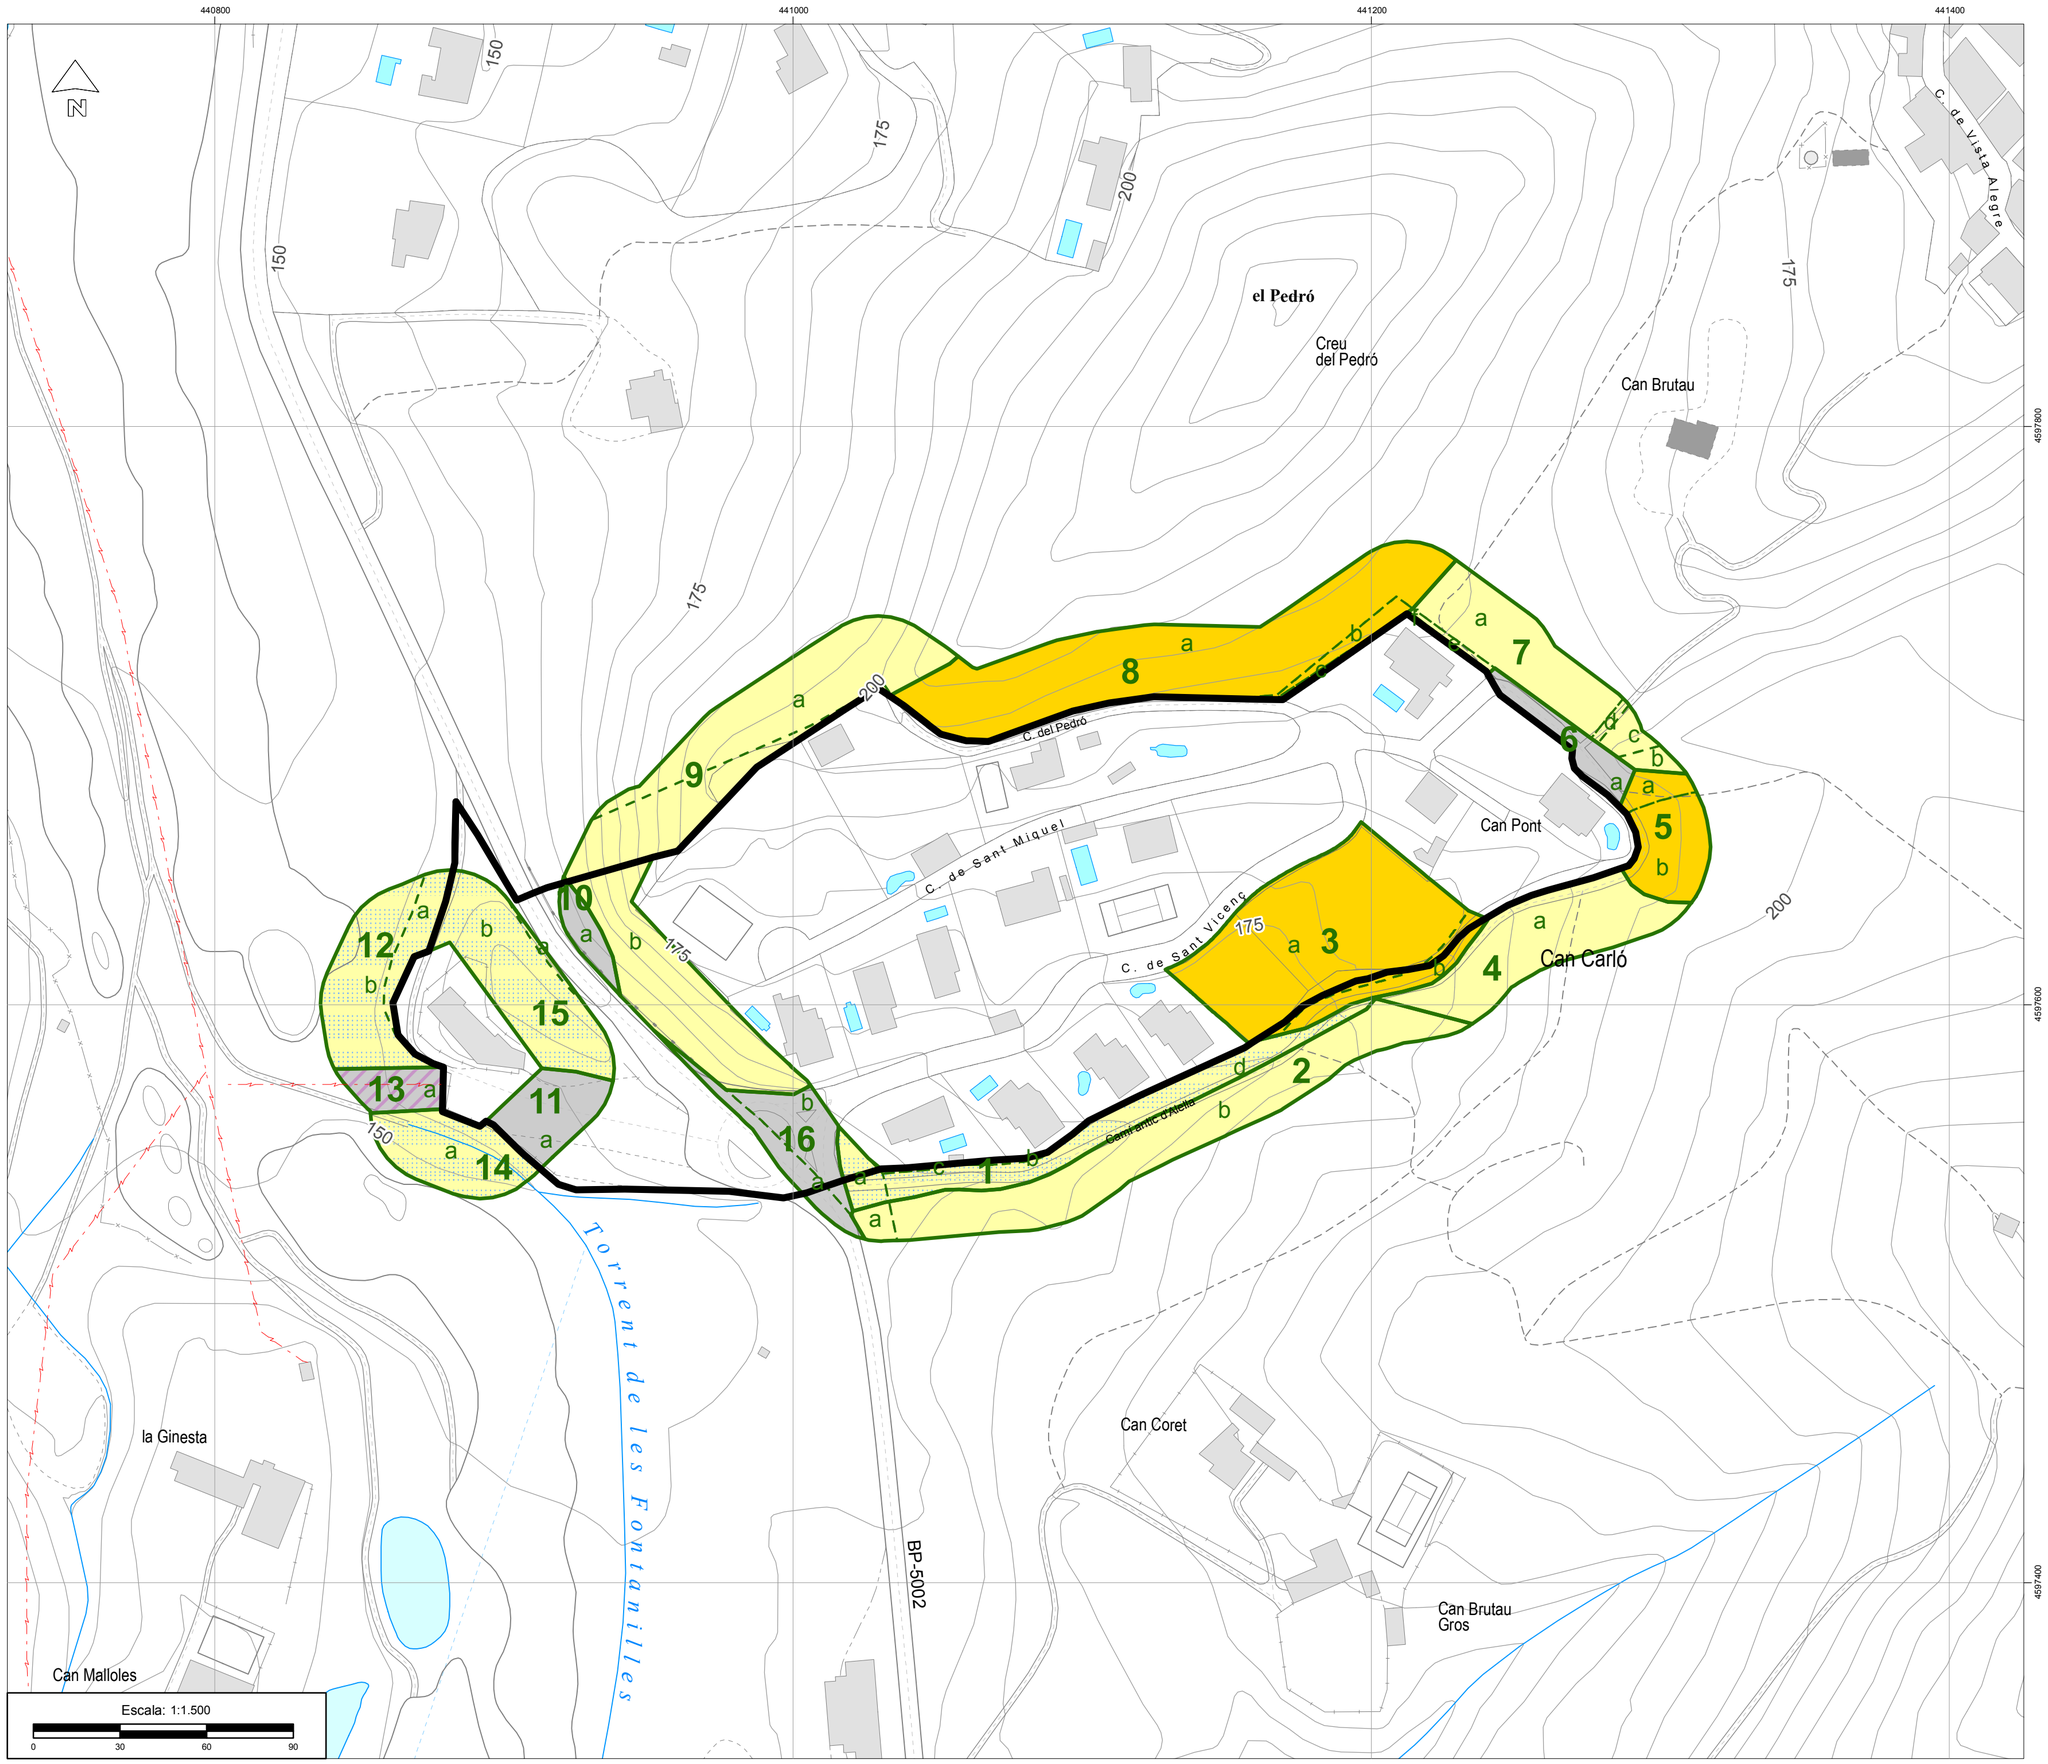

SIGNES CONVENCIONALS

LÍMITS I CODIS

- Límit de municipi
- Límit d'espai protegit
- Límit urbanització
- Límit d'illes
- Límit de parcel.les
- Límit Franja Perimetral
- Límit subtram
- Línia elèctrica
- Ferrocarril
- b — Codi subtram cadastre
- CL- — Codi línia elèctrica
- 4 — Codi tram franja
- 79484 — Codi illa
- 1037 — Codi parcel.la

SIMBOLOGIA URB

CAR — Carregador

MESURES DE PREVENCIÓ

MÈTODES DE TRACTAMENT DE LA VEGETACIÓ

- Mètode 1
- Mètode 2
- Trams sense actuació
- ACA
- Companyia Elèctrica
- Ferrocarril
- Carreteres

P P U PLA DE PREVENCIÓ D'INCENDIS FORESTALS A LES URBANITZACIONS

nucli de població

CAN CARLÓ

municipi

VALLROMANES

Codi	Núm. plànol	Data	Escala
556	2	23/12/2020	1:1.500

PROJECTE SOBRE LA REDUCCIÓ DE LA DENSITAT D'ARBRAT I ESTASSADA DEL SOTABOSC EN LA FRANJA PERIMETRAL DE BAIXA COMBUSTIBILITAT

ACTUACIONS DE MANTENIMENT

L'enginyer redactor

GARCIA BELLVEHI PERE - 33958671E

Digitally signed by GARCIA BELLVEHI PERE - 33958671E
DN: c=ES, serialNumber=IDCES-33958671E, givenName=PERE, sn=GARCIA BELLVEHI, cn=GARCIA BELLVEHI PERE - 33958671E
Date: 2021.02.08 21:53:59 +01'00'

Vist i plau
El cap de la Secció de Prevenció d'Incendis Forestals

Oscar Maria Sanchez Santos - DNI 43715800E (SIG)

Digitally signed by Oscar Maria Sanchez Santos - DNI 43715800E (SIG)
Date: 2021.02.09 09:20:26 +01'00'

Diputació Barcelona | Àrea d'Infraestructures i Espais Naturals

Oficina Tècnica de Prevenció Municipal d'Incendis Forestals i Desenvolupament Agrari