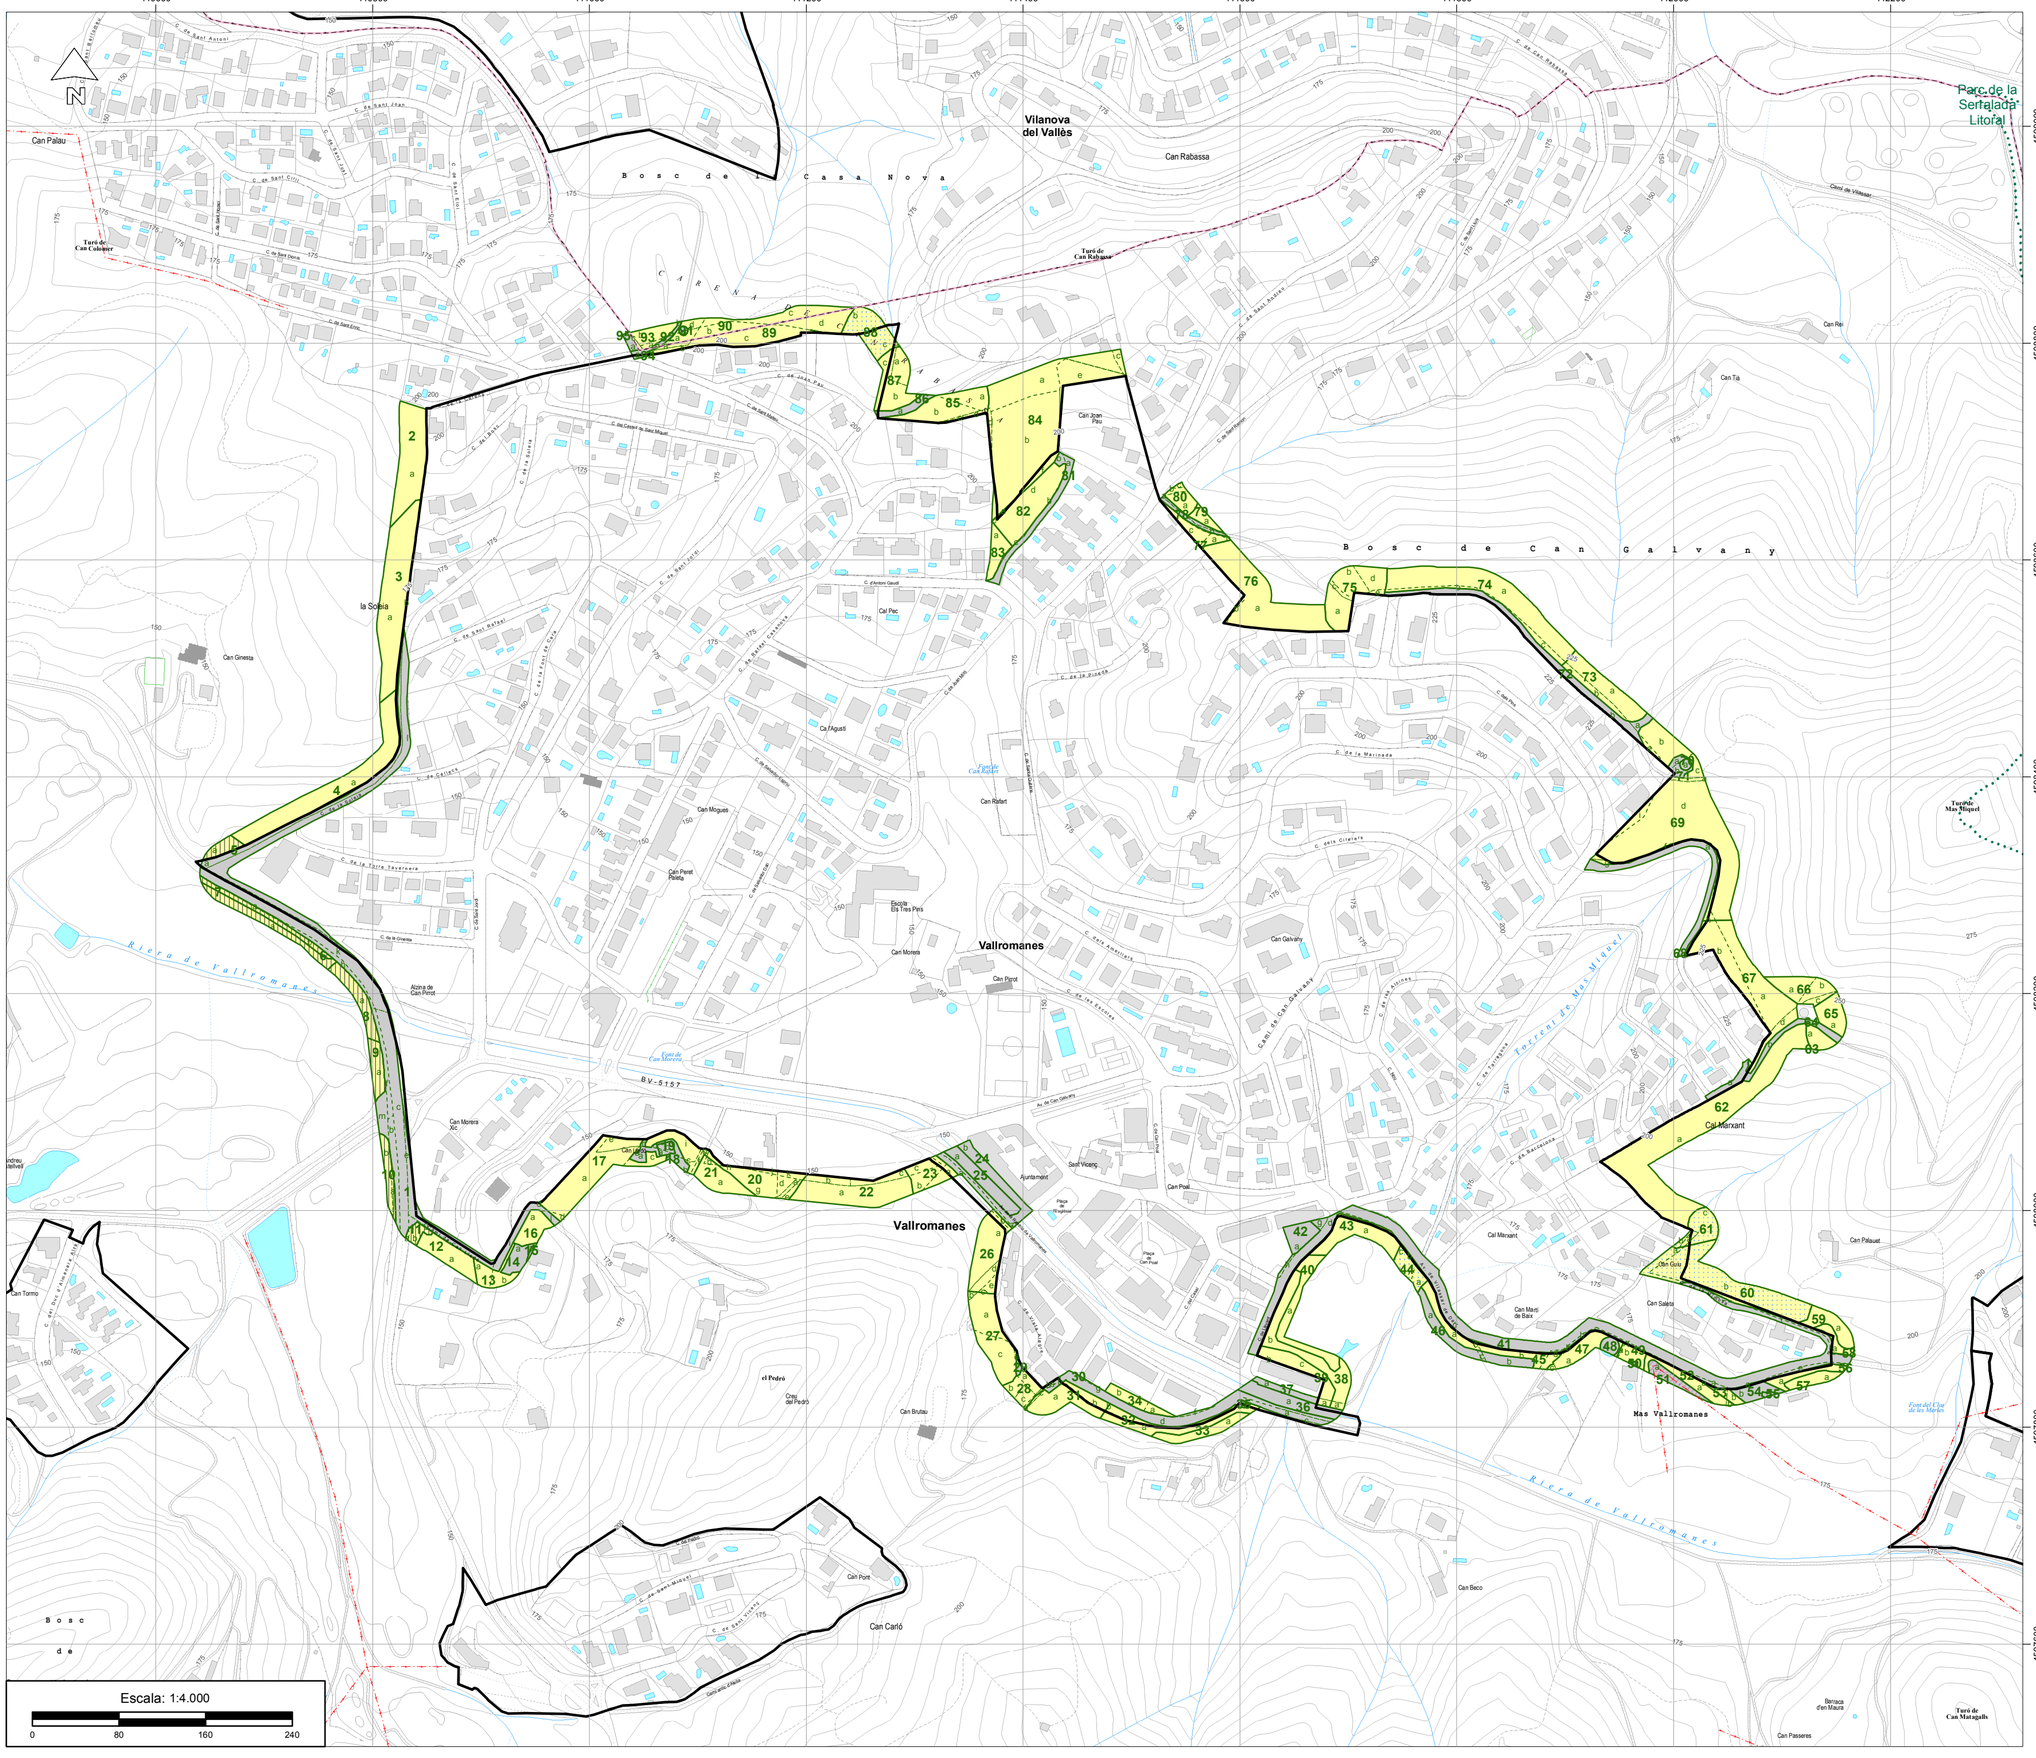

SIGNES CONVENCIONALS

LÍMITS I CODIS

- Límit de municipi
- Límit d'espai protegit
- Límit urbanització o nucli de població
- Límit d'illes
- Límit de parcel.les
- Límit Franja Perimetral
- Límit subtram
- Línia elèctrica aèria
- Ferrocarril
- b — Codi subtram cadastre
- CL- — Codi línia elèctrica
- 4 — Codi tram franja
- 79484 — Codi illa
- 1037 — Codi parcel.la

SIMBOLOGIA URB

- CAR — Carregador

MESURES DE PREVENCIÓ

MÈTODES DE TRACTAMENT DE LA VEGETACIÓ

- Mètode 1
- Mètode 2
- Trams sense actuació
- ACA
- Companyia Elèctrica
- Ferrocarril
- Carreteres

P P U PLA DE PREVENCIÓ D'INCENDIS FORESTALS A LES URBANITZACIONS

Nucli de població

NUCLI URBÀ

Municipi

VALLROMANES

Codi	Núm. plànol	Escala
159	2	1:4.000

PROJECTE SOBRE LA REDUCCIÓ DE LA DENSITAT D'ARBRAT I ESTASSADA DEL SOTABOSC EN LA FRANJA PERIMETRAL DE BAIXA COMBUSTIBILITAT

ACTUACIONS DE MANTENIMENT

Document finalitzat en la data de signatura digital del redactor

L'enginyera redactora

Cristina Juanati Roqué - DNI 41096210V (SIG)

Signat digitalment per Cristina Juanati Roqué - DNI 41096210V (SIG) Data: 2022.12.02 17:11:41 +01'00'

Vist i plau
El cap de la Secció de Prevenció d'Incendis Forestals

Oscar Maria Sanchez Santos - DNI 43715800E (SIG)

Signat digitalment per Oscar Maria Sanchez Santos - DNI 43715800E (SIG) Data: 2022.12.09 18:16:38 +01'00'

Diputació Barcelona | Àrea d'Infraestructures i Espais Naturals

Oficina Tècnica de Prevenció Municipal d'Incendis Forestals i Desenvolupament Agrari