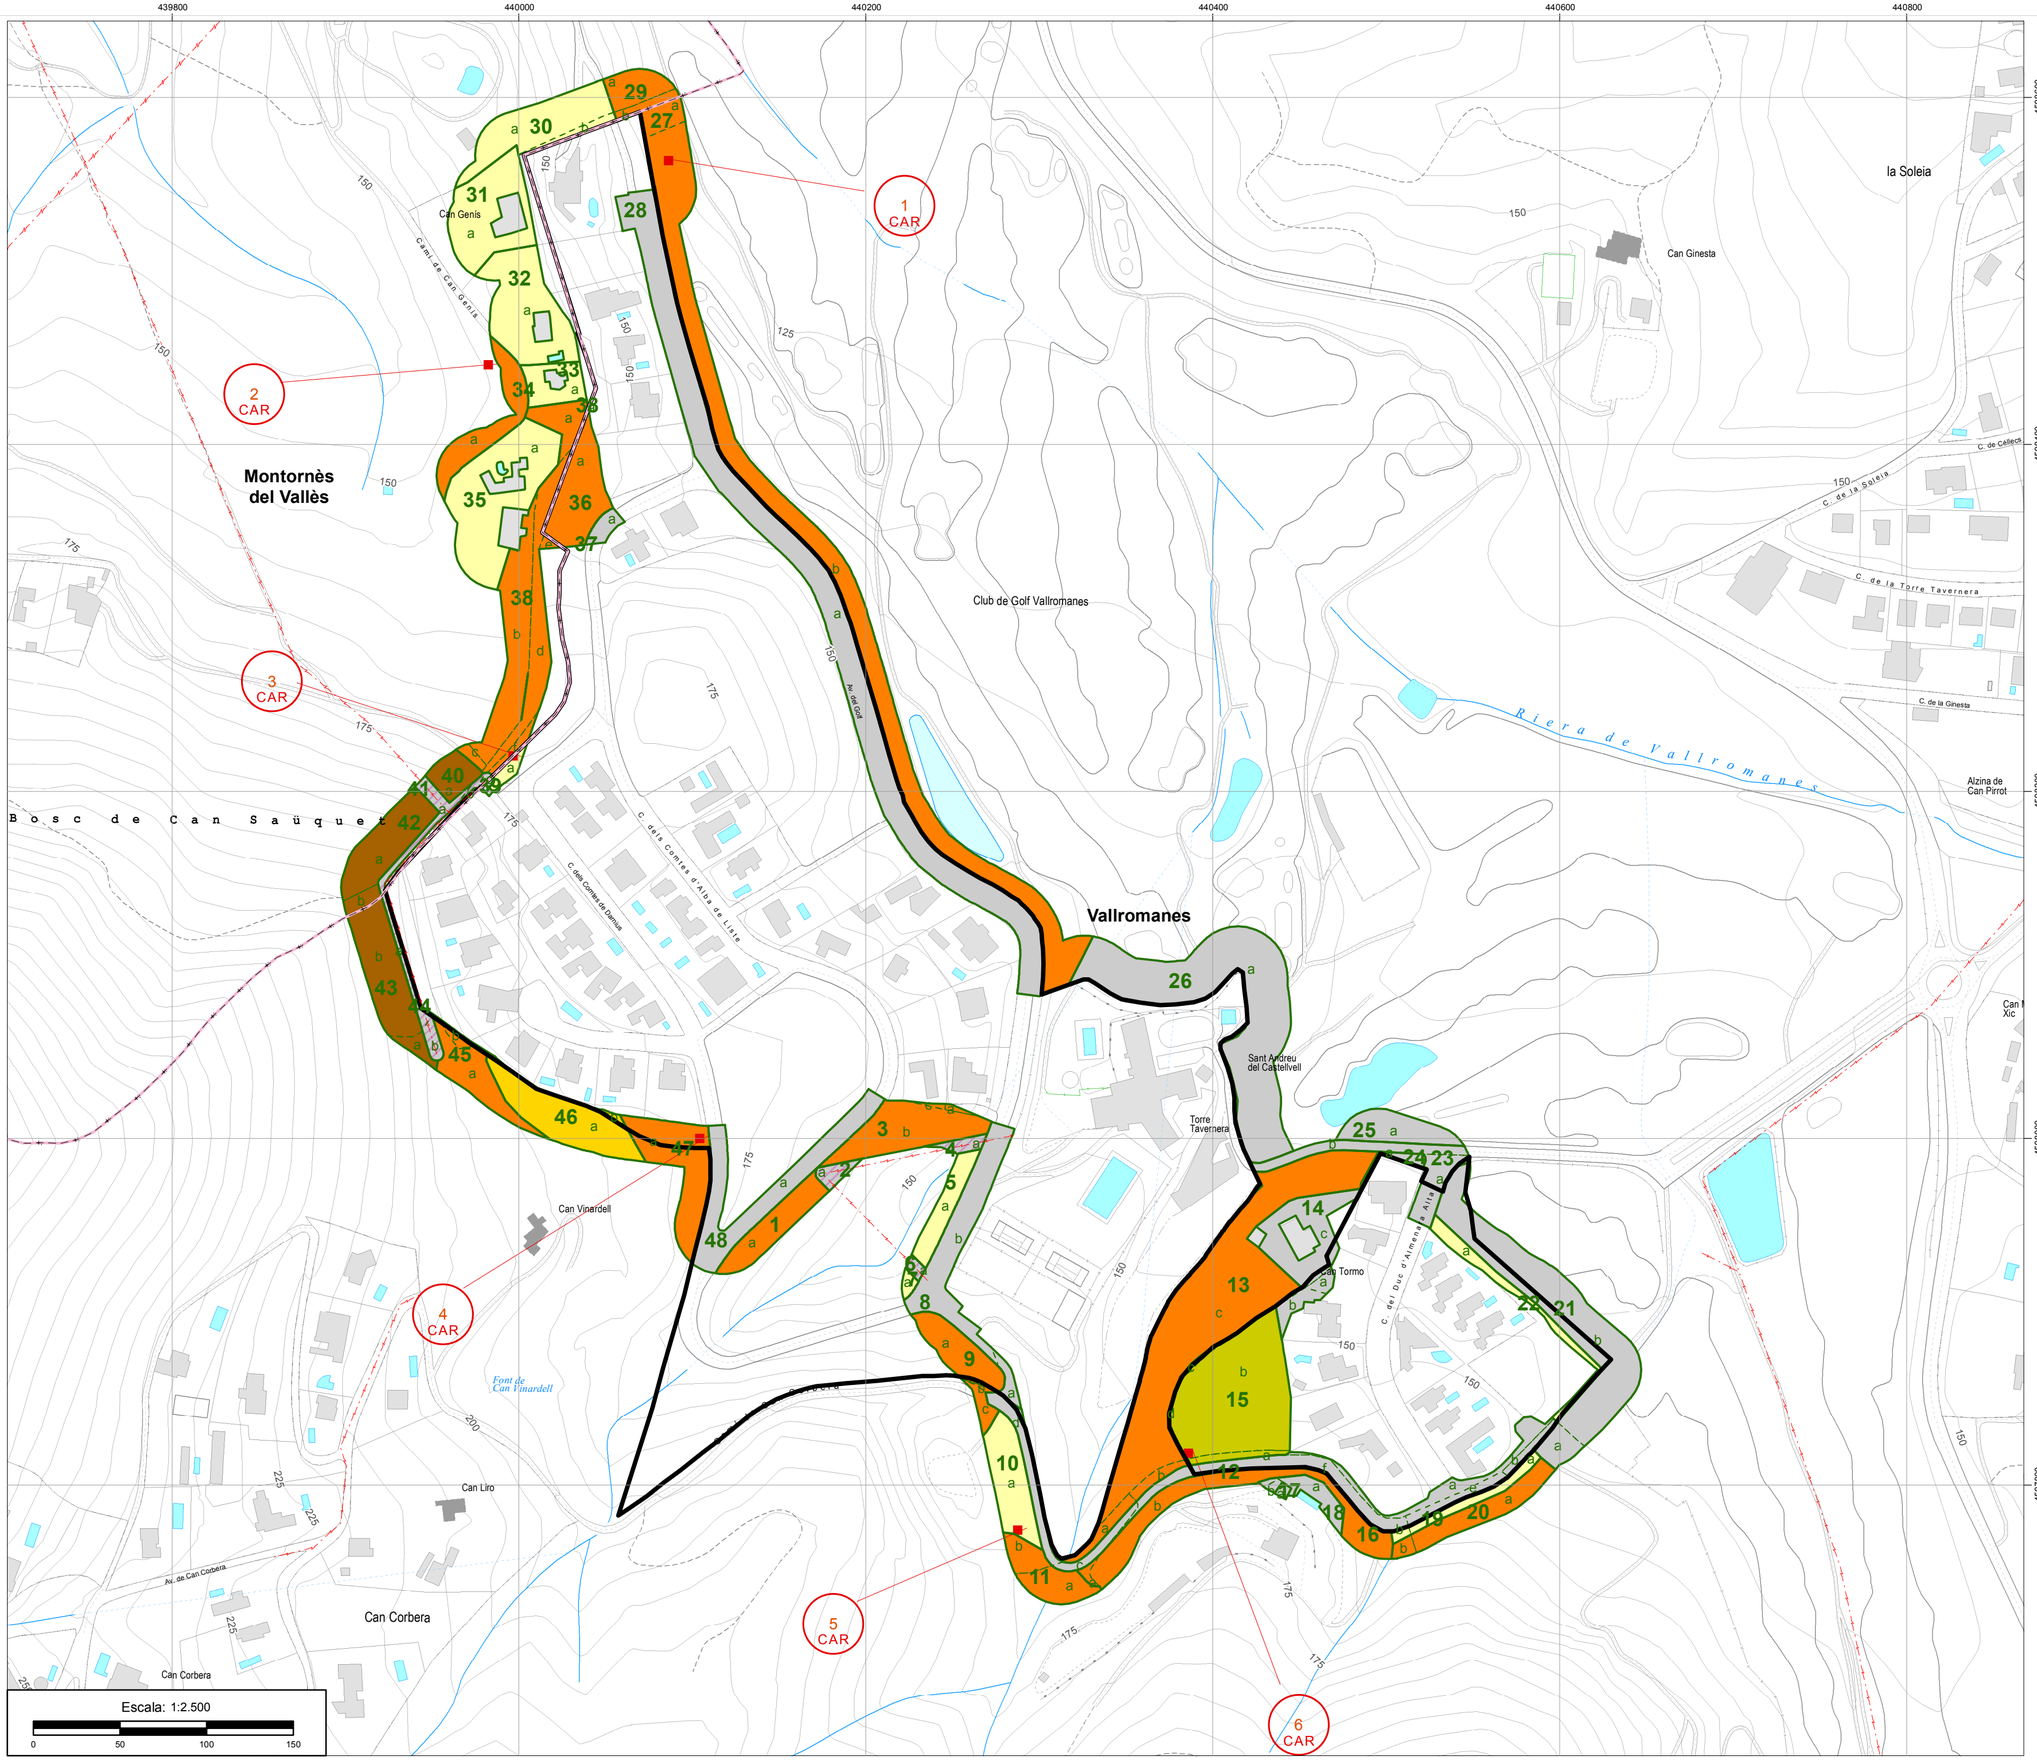

SIGNES CONVENCIONALS

LÍMITS I CODIS

- Límit de municipi
- Límit d'espai protegit
- Límit urbanització
- Límit d'illes
- Límit de parcel·les
- Límit Franja Perimetral
- Límit subtram
- Línia elèctrica
- Ferrocarril
- b — Codi subtram cadastre
- CL- — Codi línia elèctrica
- 4 — Codi tram franja
- 79484 — Codi illa
- 1037 — Codi parcel·la

SIMBOLOGIA URB

- CAR — Carregador

MESURES DE PREVENCIÓ

CONSTRUCCIÓ DE VIES DE SERVEI O ACCESSOS A LA FRANJA PERIMETRAL DE BAIXA COMBUSTIBILITAT I CARREGADORS

- CF- — Construcció via d'accés a carregador o franja
- CAR / CC- — Construcció de carregador
- AF- — Arranjament via d'accés a carregador o franja
- CAR / AC- — Arranjament de carregador

MÈTODES DE TRACTAMENT DE LA VEGETACIÓ

- Mètode 1
- Mètode 2
- Mètode 3
- Mètode 4
- Mètode 5
- Mètode 6
- Trams sense actuació
- ACA
- Companyia Elèctrica
- Ferrocarril
- Carreteres

P P U **PLA DE PREVENCIÓ D'INCENDIS FORESTALS A LES URBANITZACIONS**

nucli de població: Torre Tavernera

municipi: Vallromanes

Codi	Núm. plànol	Data	Escala
711	1.1	04/04/2019	1:2.500

PROJECTE SOBRE LA REDUCCIÓ DE LA DENSITAT D'ARBRAT I ESTASSADA DEL SOTABOSC EN LA FRANJA PERIMETRAL DE BAIXA COMBUSTIBILITAT

ACTUACIONS DE PRIMERA INTERVENCIÓ

L'enginyer/a redactor/a

CPISR-1 C Antonio Ruiz Roca — Signat digitalment per CPISR-1 C Antonio Ruiz Roca Data: 2019.04.16 12:19:47 +02'00'

Vist i plau
El Cap de Secció de Prevenció d'Incendis de l'Oficina Tècnica de Prevenció Municipal d'Incendis Forestals i Desenvolupament Agrari

Oscar Maria Sanchez Santos - DNI 43715800E (SIG) — Signat digitalment per Oscar Maria Sanchez Santos - DNI 43715800E (SIG) Data: 2019.04.24 14:59:56 +02'00'

Diputació Barcelona | #DibaOberta

Oficina Tècnica de Prevenció Municipal d'Incendis Forestals i Desenvolupament Agrari