


ESCOLA BRESSOL EXISTENT

EDIFICI ZONA PETANCA

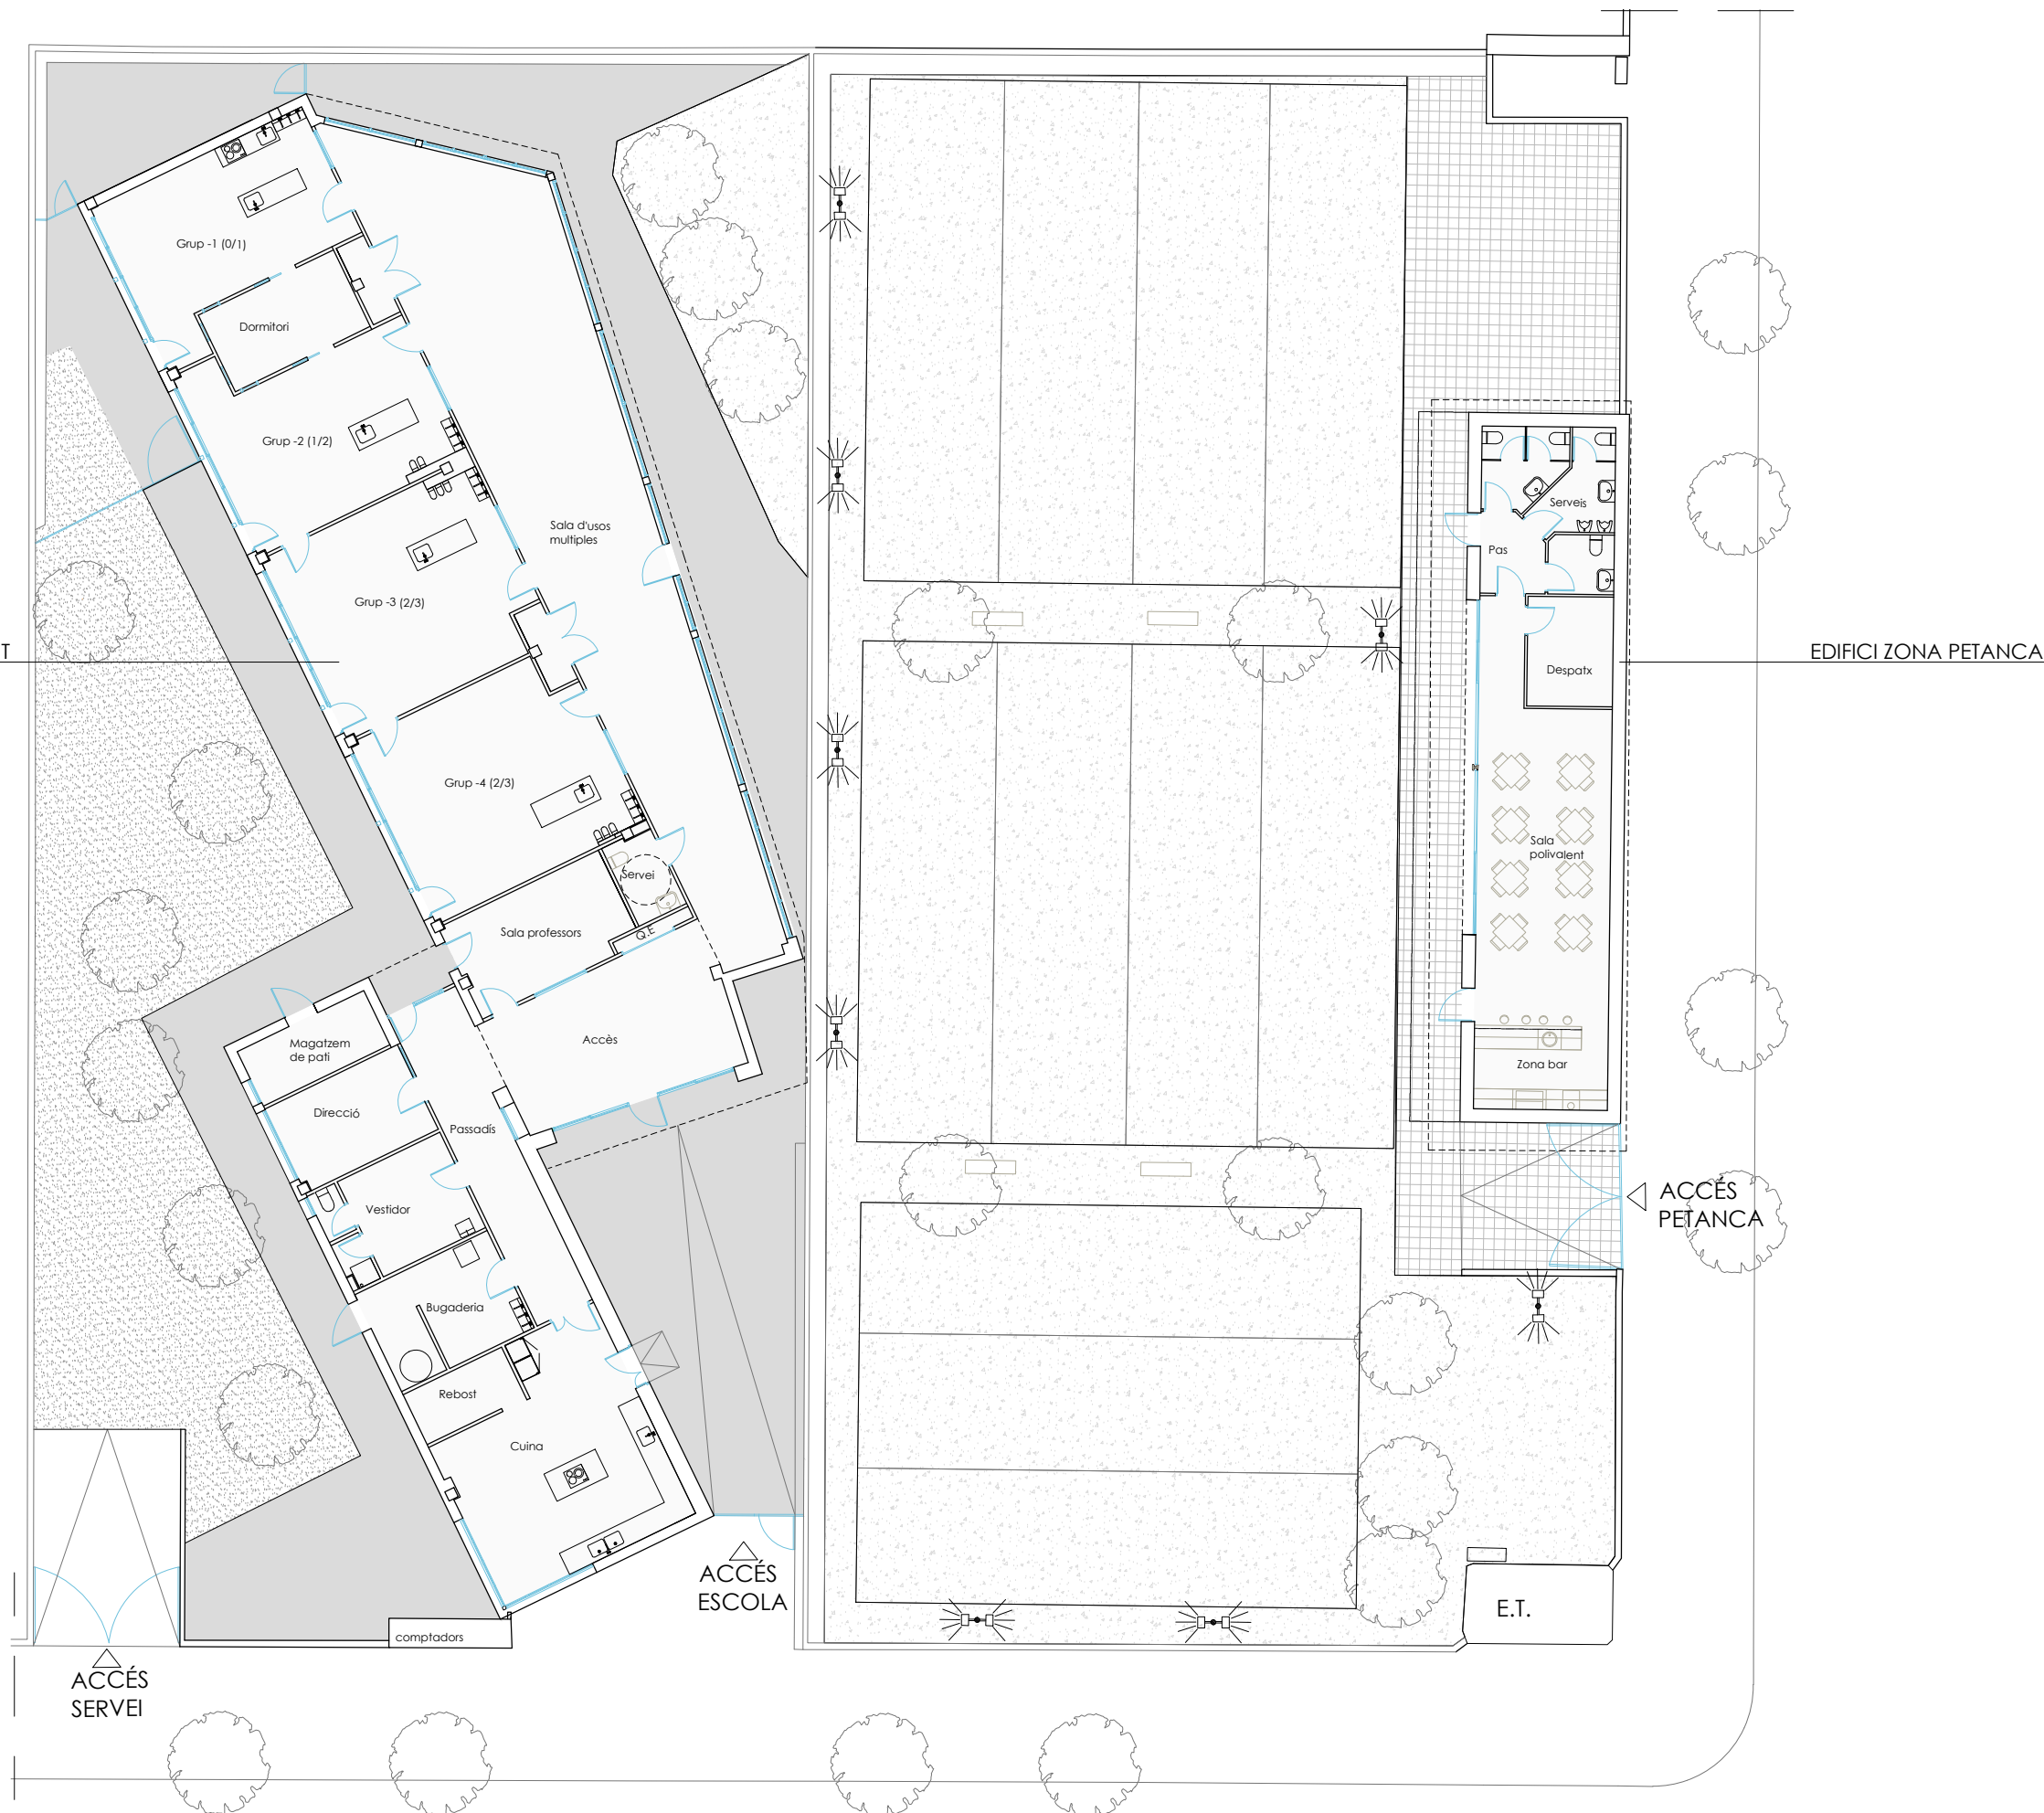

LLEGGENDA D'ESP AIS-ESCOLA BRESSOL EXISTENT

Grup -1 (0/1)	30.92m <sup>2</sup>	
Dormitori	11.38m <sup>2</sup>	
Grup -2(1/2 )	33.84m <sup>2</sup>	
Grup -3 (2/3)	40.16m <sup>2</sup>	
Grup -4 (2/3)	40.45m <sup>2</sup>	
Sala professors	15.65m <sup>2</sup>	
Servei	3.97m <sup>2</sup>	
Sala d'usos múltiples	104.48m <sup>2</sup>	
Accès	29.20m <sup>2</sup>	
Passadís	20.11m <sup>2</sup>	
Magatzem de pati	7.56m <sup>2</sup>	
Direcció	12.26m <sup>2</sup>	
Vestidor	13.90m <sup>2</sup>	
Bugaderia	14.17m <sup>2</sup>	
Cuina	38.27m <sup>2</sup>	
Rebost	5.41m <sup>2</sup>	
TOTAL SUP. ÚTIL INTERVENCIÓ		421.73m <sup>2</sup>

LLEGGENDA D'ESP AIS - EDIFICI ZONA PETANCA

Serveis	15.36m <sup>2</sup>	
Pas	4.32m <sup>2</sup>	
Despatx	8.40m <sup>2</sup>	
Sala polivalent	42.08m <sup>2</sup>	
Zona bar	10.40m <sup>2</sup>	
TOTAL SUP. ÚTIL INTERVENCIÓ		80.56m <sup>2</sup>

