PLANTA BAIXA

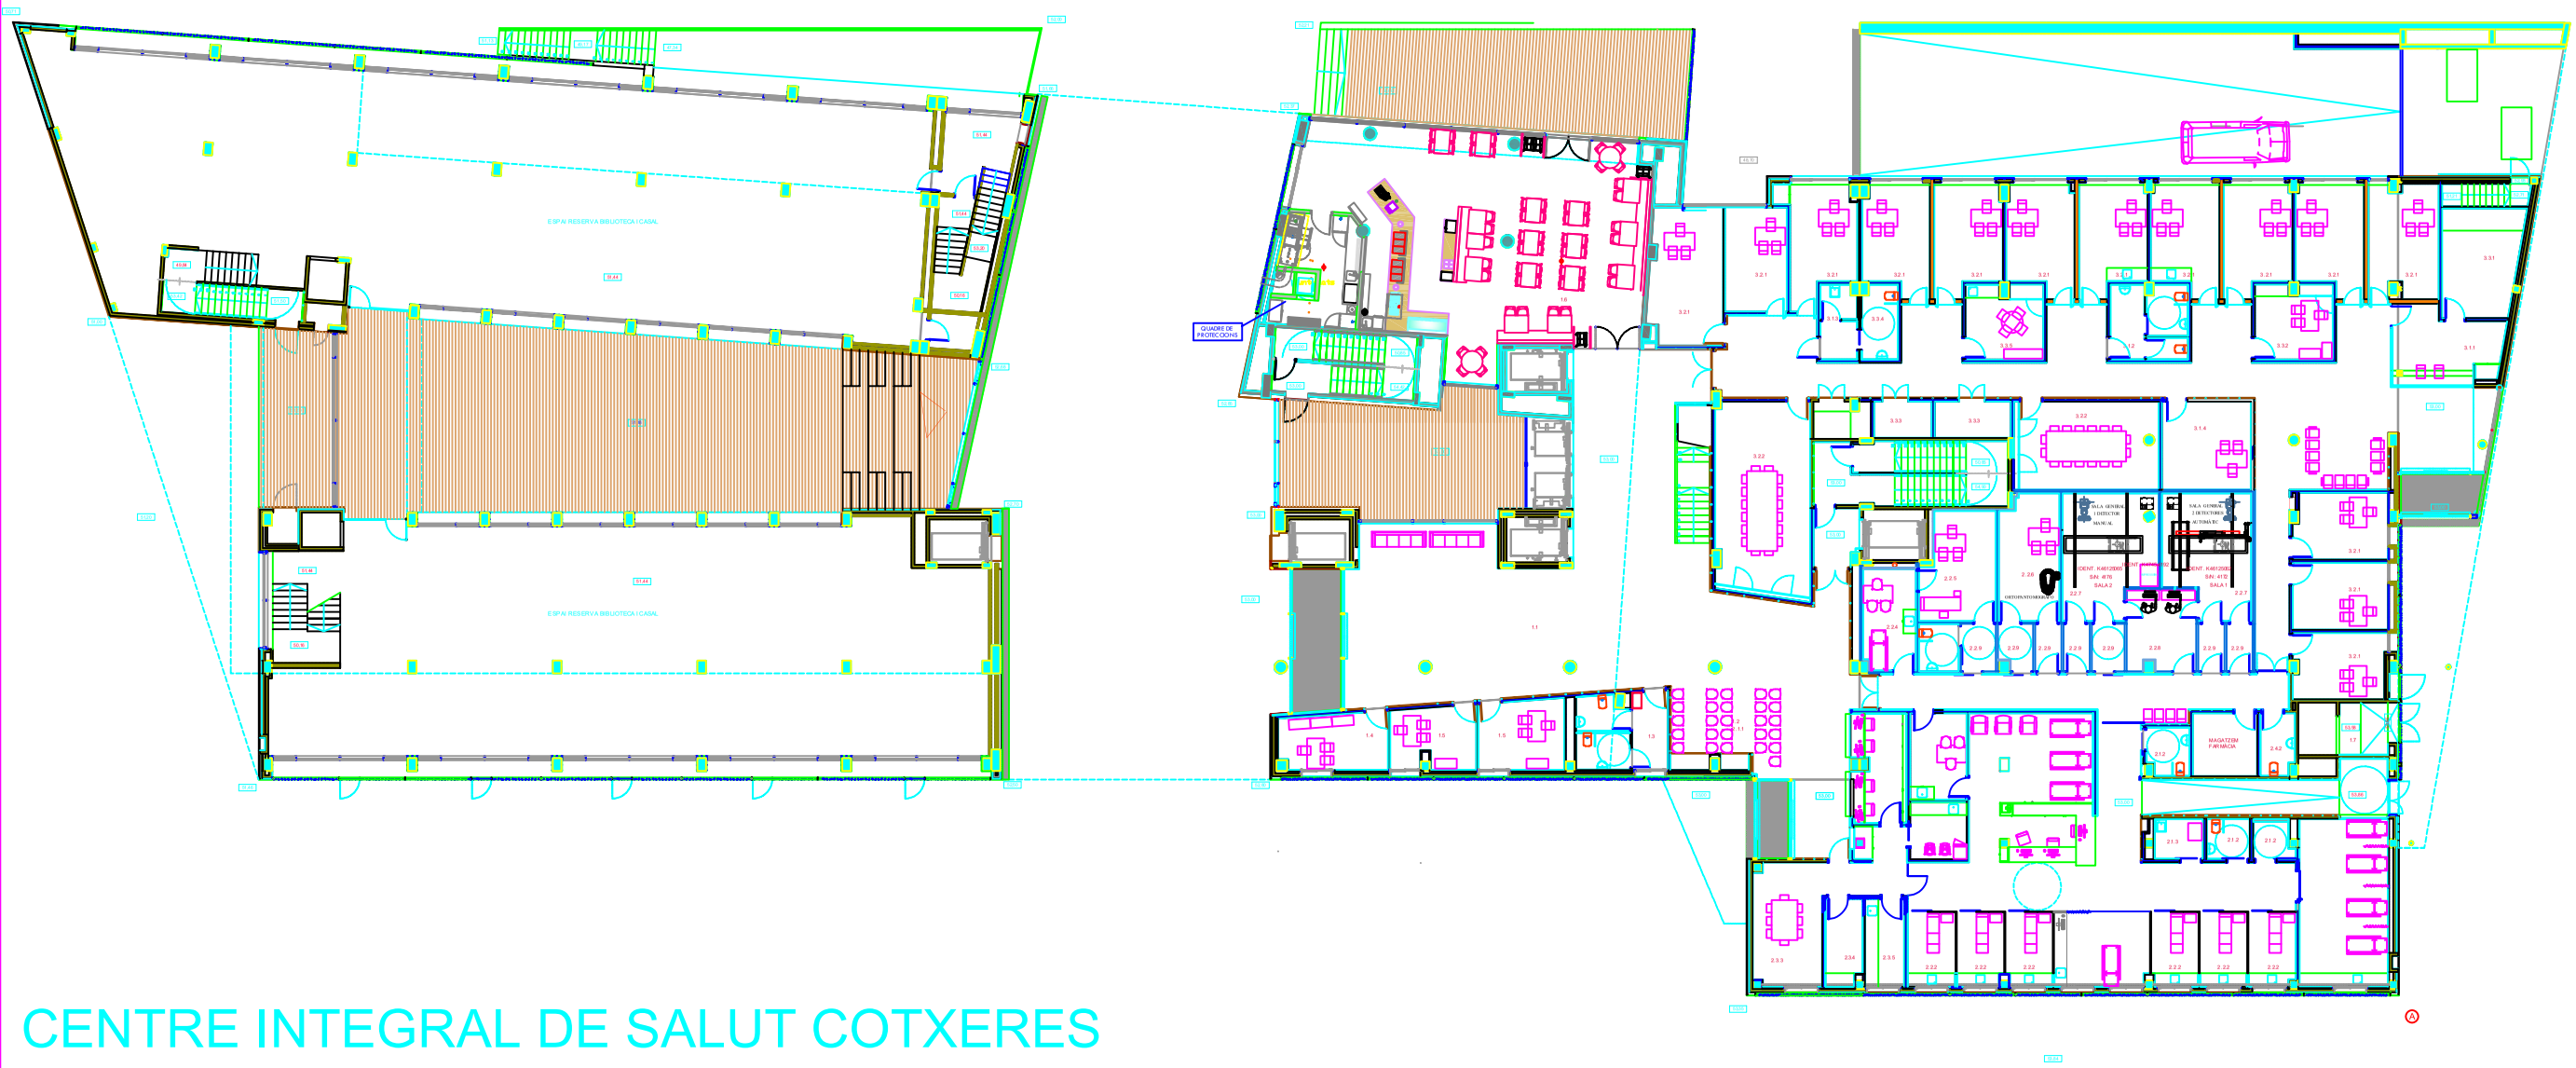

NIVELL 0

1 ÀREA D´ENTRADA

- 1.1 VESTÍBUL
- 1.2 RECEPCIÓ I QUARE ELÈCTRIC
- 1.3 NUCLI DE LAVABOS
- 1.4 ATENCIÓ USUARI
- 1.5 ADMISIÓ X 2
- 1.6 CAFETERIA
- 1.7 MOLL MUNTACÀRREGUES

2 CENTRE POLIVALENT D´ATENCIÓ CONTINUADA I DE DIAGNÒSTIC PER LA IMATGE

2.1 ÀREA DE RECEPCIÓ i ESPERA

- 2.1.1 RECEPCIÓ
- 2.1.2 NUCLI DE LAVABOS
- 2.1.3 LOCAL DE NETEJA
- 2.1.4 SALA D'ESPERA D'ATENCIÓ CONTINUADA
- 2.1.5 SALA D'ESPERA DE DIAGNÒSTIC

2.2 ÀREA D´EXPLORACIÓ

- 2.2.1 SALA DE REANIMACIÓ
- 2.2.2 BOX DE CONSULTA I TRACTAMENT x 8
- 2.2.3 SALA DE GUIXOS
- 2.2.4 SALA ORTOPANTO
- 2.2.5 SALA ECO AMB LAVABO
- 2.2.6 SALA DE MASTOGRAFIES
- 2.2.7 SALA DE RADIOLOGIA CONVENCIONAL
- 2.2.8 COMANDAMENT
- 2.2.9 VESTIDOR X 6

2.3 ÀREA CENTRAL

- 2.3.1 LABORATORI QUÍMICA SECA
- 2.3.2 ZONA DE REVELAT
- 2.3.3 SALA D'INTERPRETACIÓ i DIAGNÒSTIC
- 2.3.4 ZONA NETA
- 2.3.5 ZONA BRUTA

2.4 ÀREA DE SUPORT

- 2.4.1 DESPATX
- 2.4.2 LAVABO PERSONAL

3 CENTRE DE SALUT MENTAL D´ADULTS

3.1 ÀREA DE RECEPCIÓ i ESPERA

- 3.1.1 RECEPCIÓ I QUARE ELÈCTRIC
- 3.1.2 NUCLI DE LAVABOS
- 3.1.3 LOCAL DE NETEJA
- 3.1.4 SALA D´ESPERA

3.2 ÀREA D´EXAMEN

- 3.2.1 SALA DE CONSULTA
- 3.2.2 SALES DE REUNIONS

3.3 ÀREA DE SUPORT

- 3.3.1 ARXIU D´HISTÓRIES CLÍNIQUES
- 3.3.2 DESPATX
- 3.3.3 MAGATZEM
- 3.3.4 LAVABO PERSONAL
- 3.3.5 OFFICE PERSONAL

CENTRE INTEGRAL DE SALUT COTXERES