



FUSTERIA INTERIOR

- TOTES LES PORTES DE VESTIDORS INCORPORARAN UN SISTEMA DE TANCAT AUTOMÀTIC MITJANÇANT MOLLA TANCAPORTES

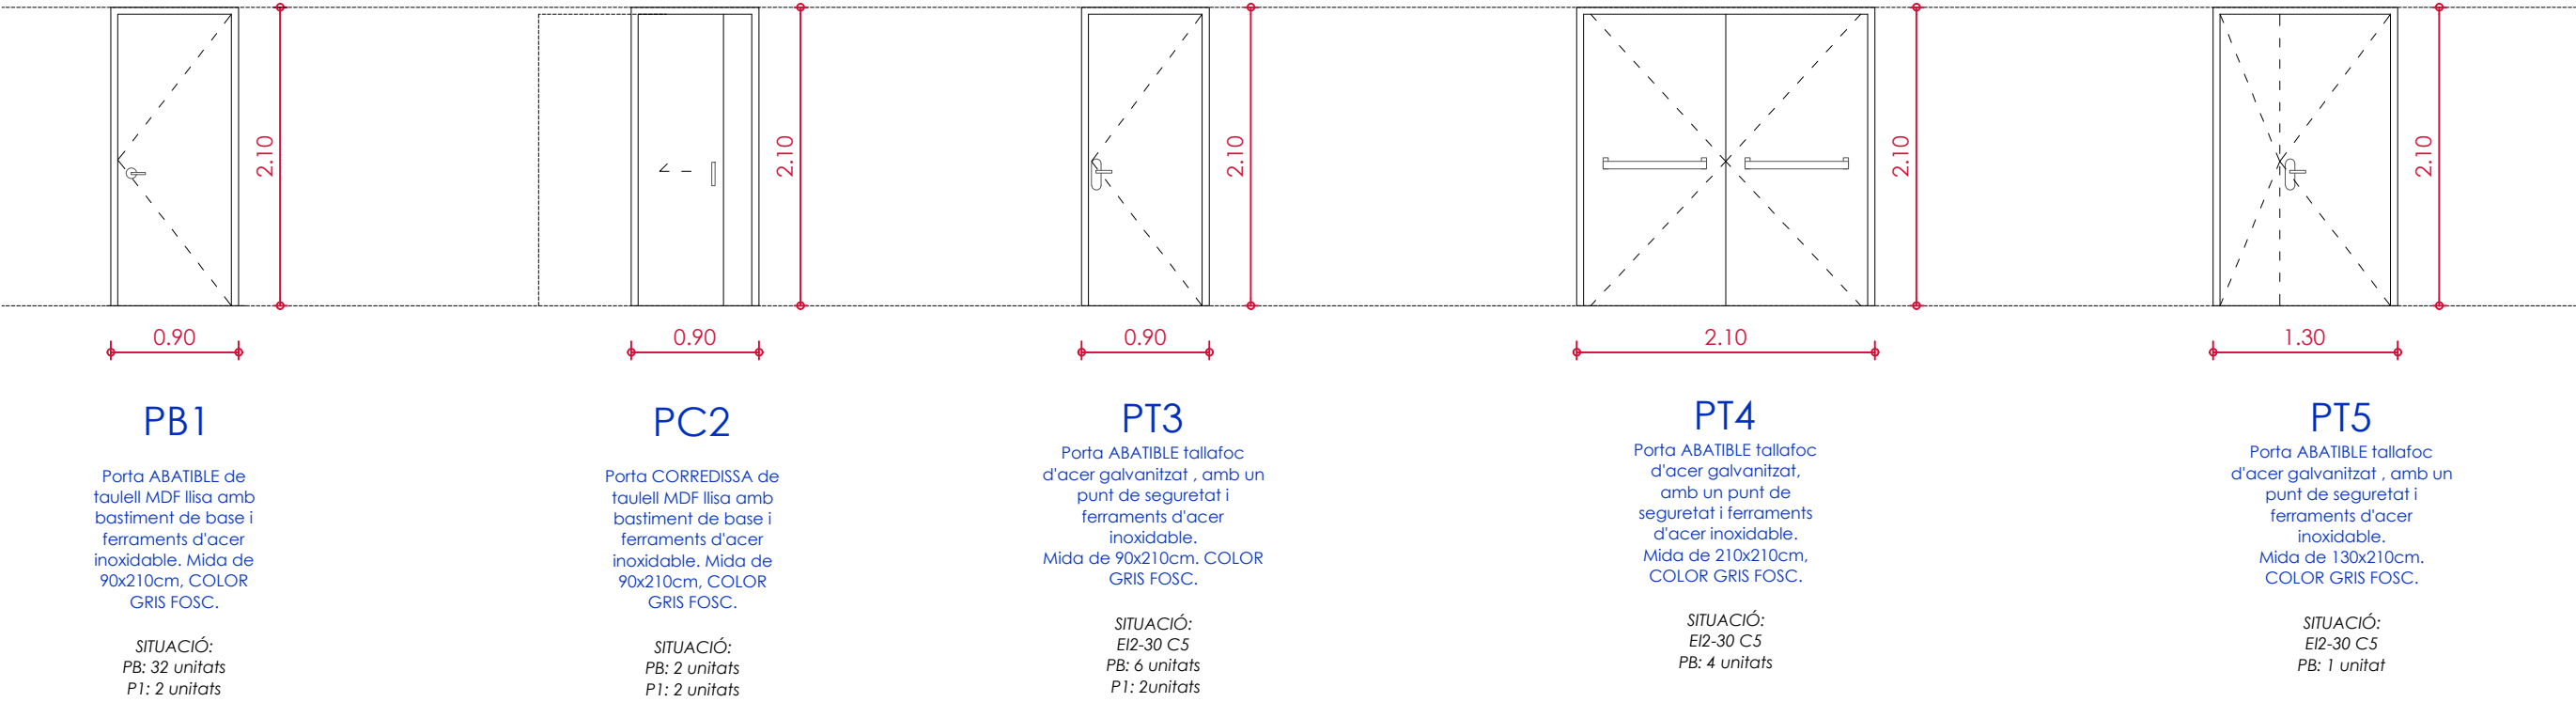

FUSTERIA INTERIOR

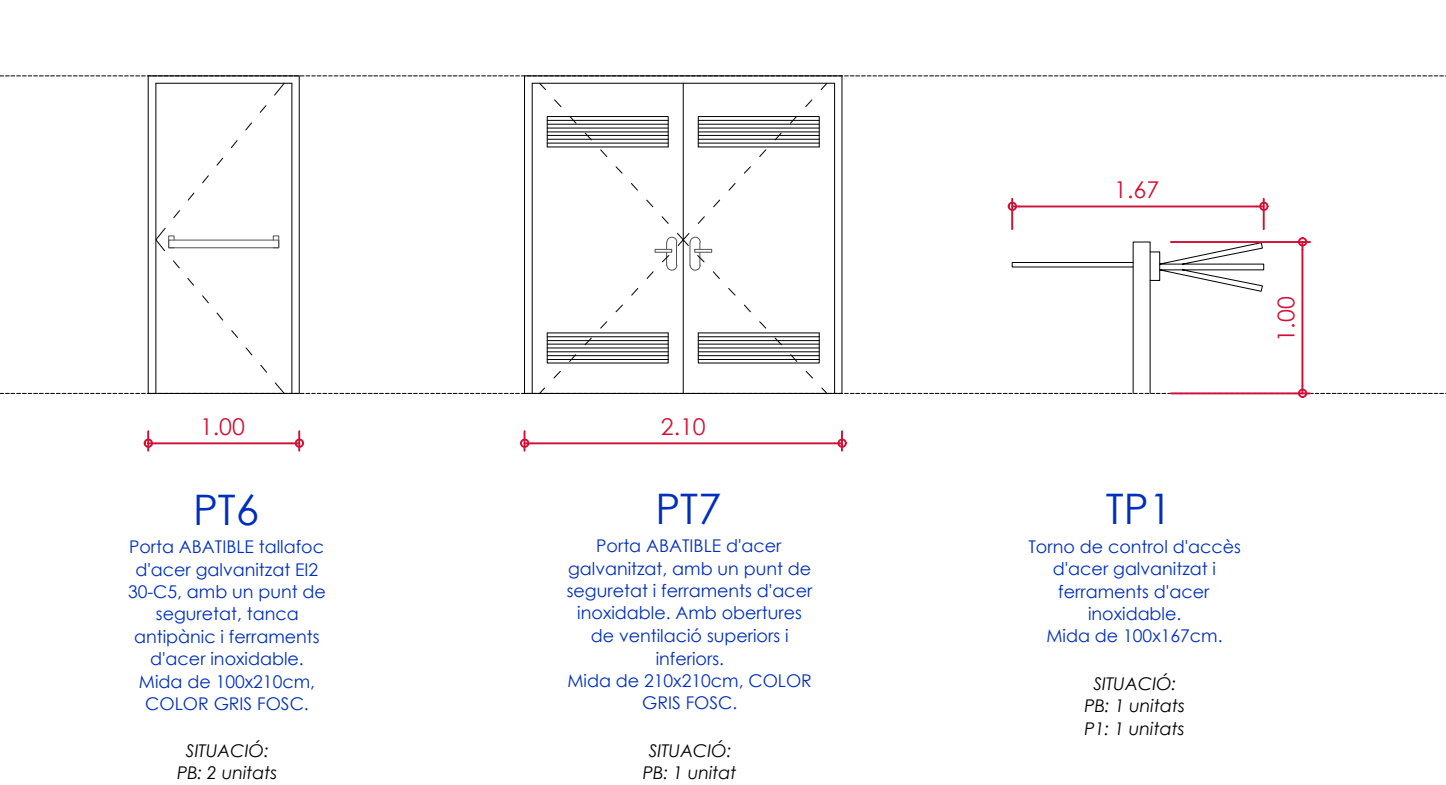

FUSTERIA EXTERIOR - ALUMINI

