


FAÇANA NORD-OEST

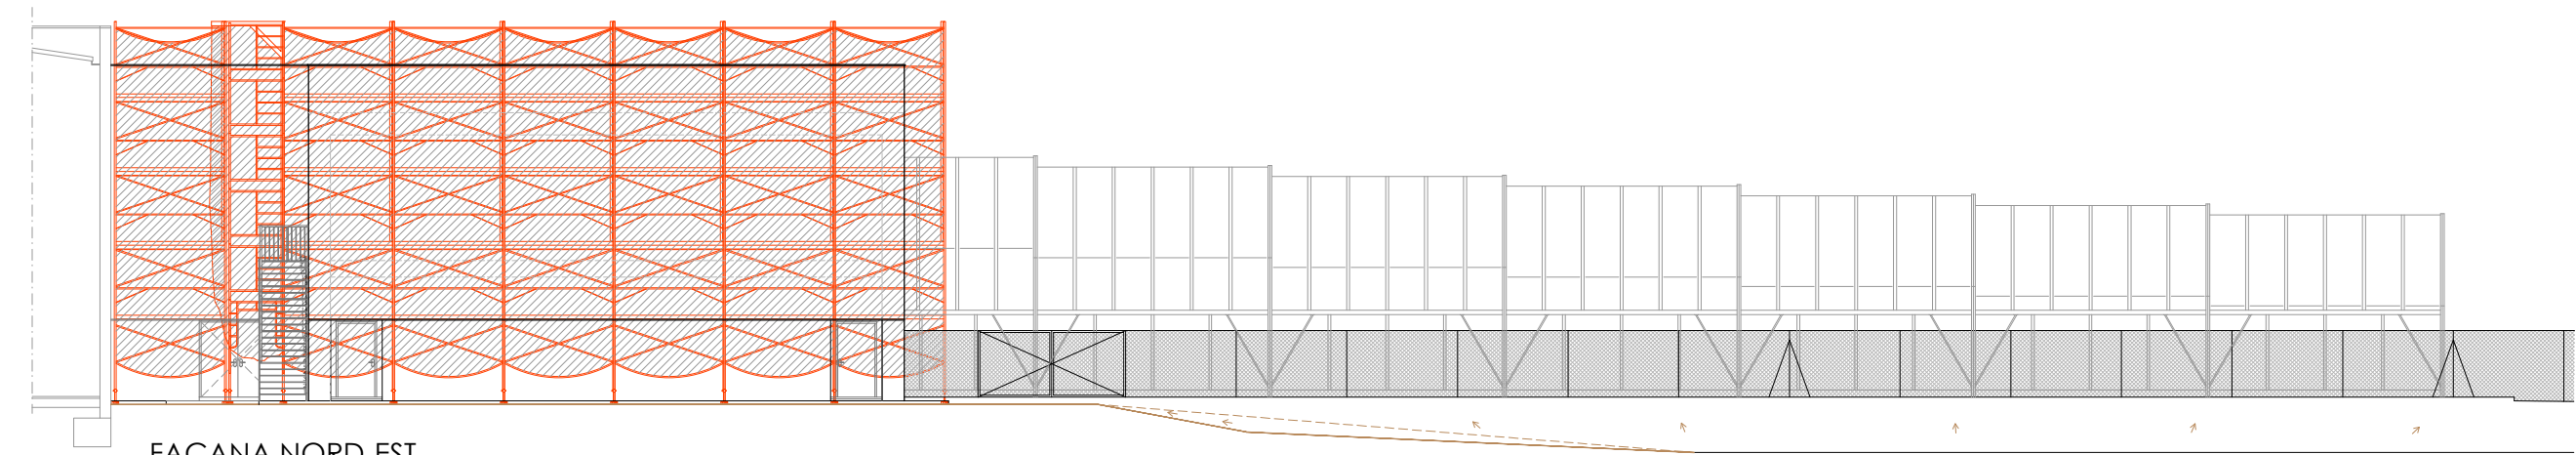

FAÇANA NORD-EST