

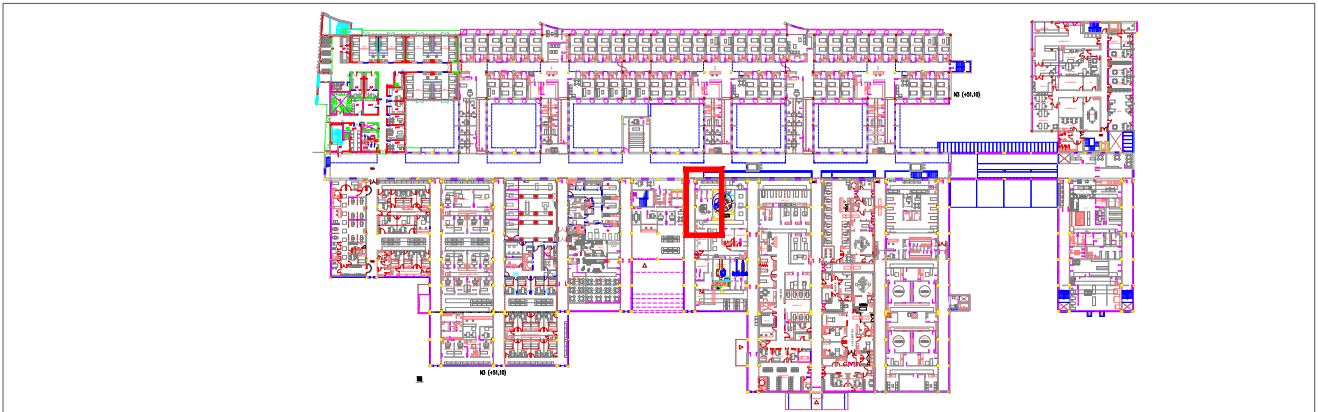


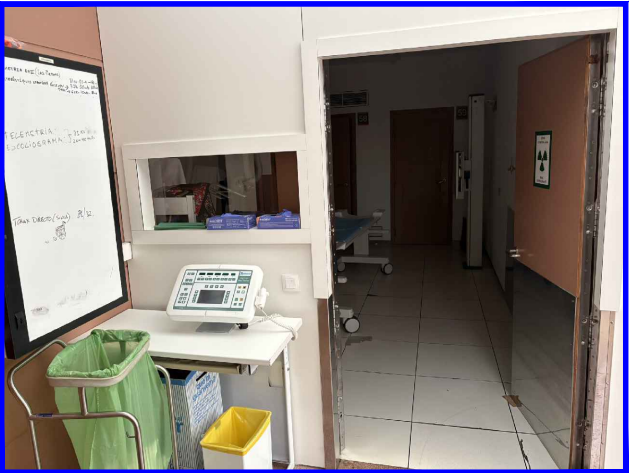

Plànol: Ubicació sala per nou equip simple RX
Planta baixa

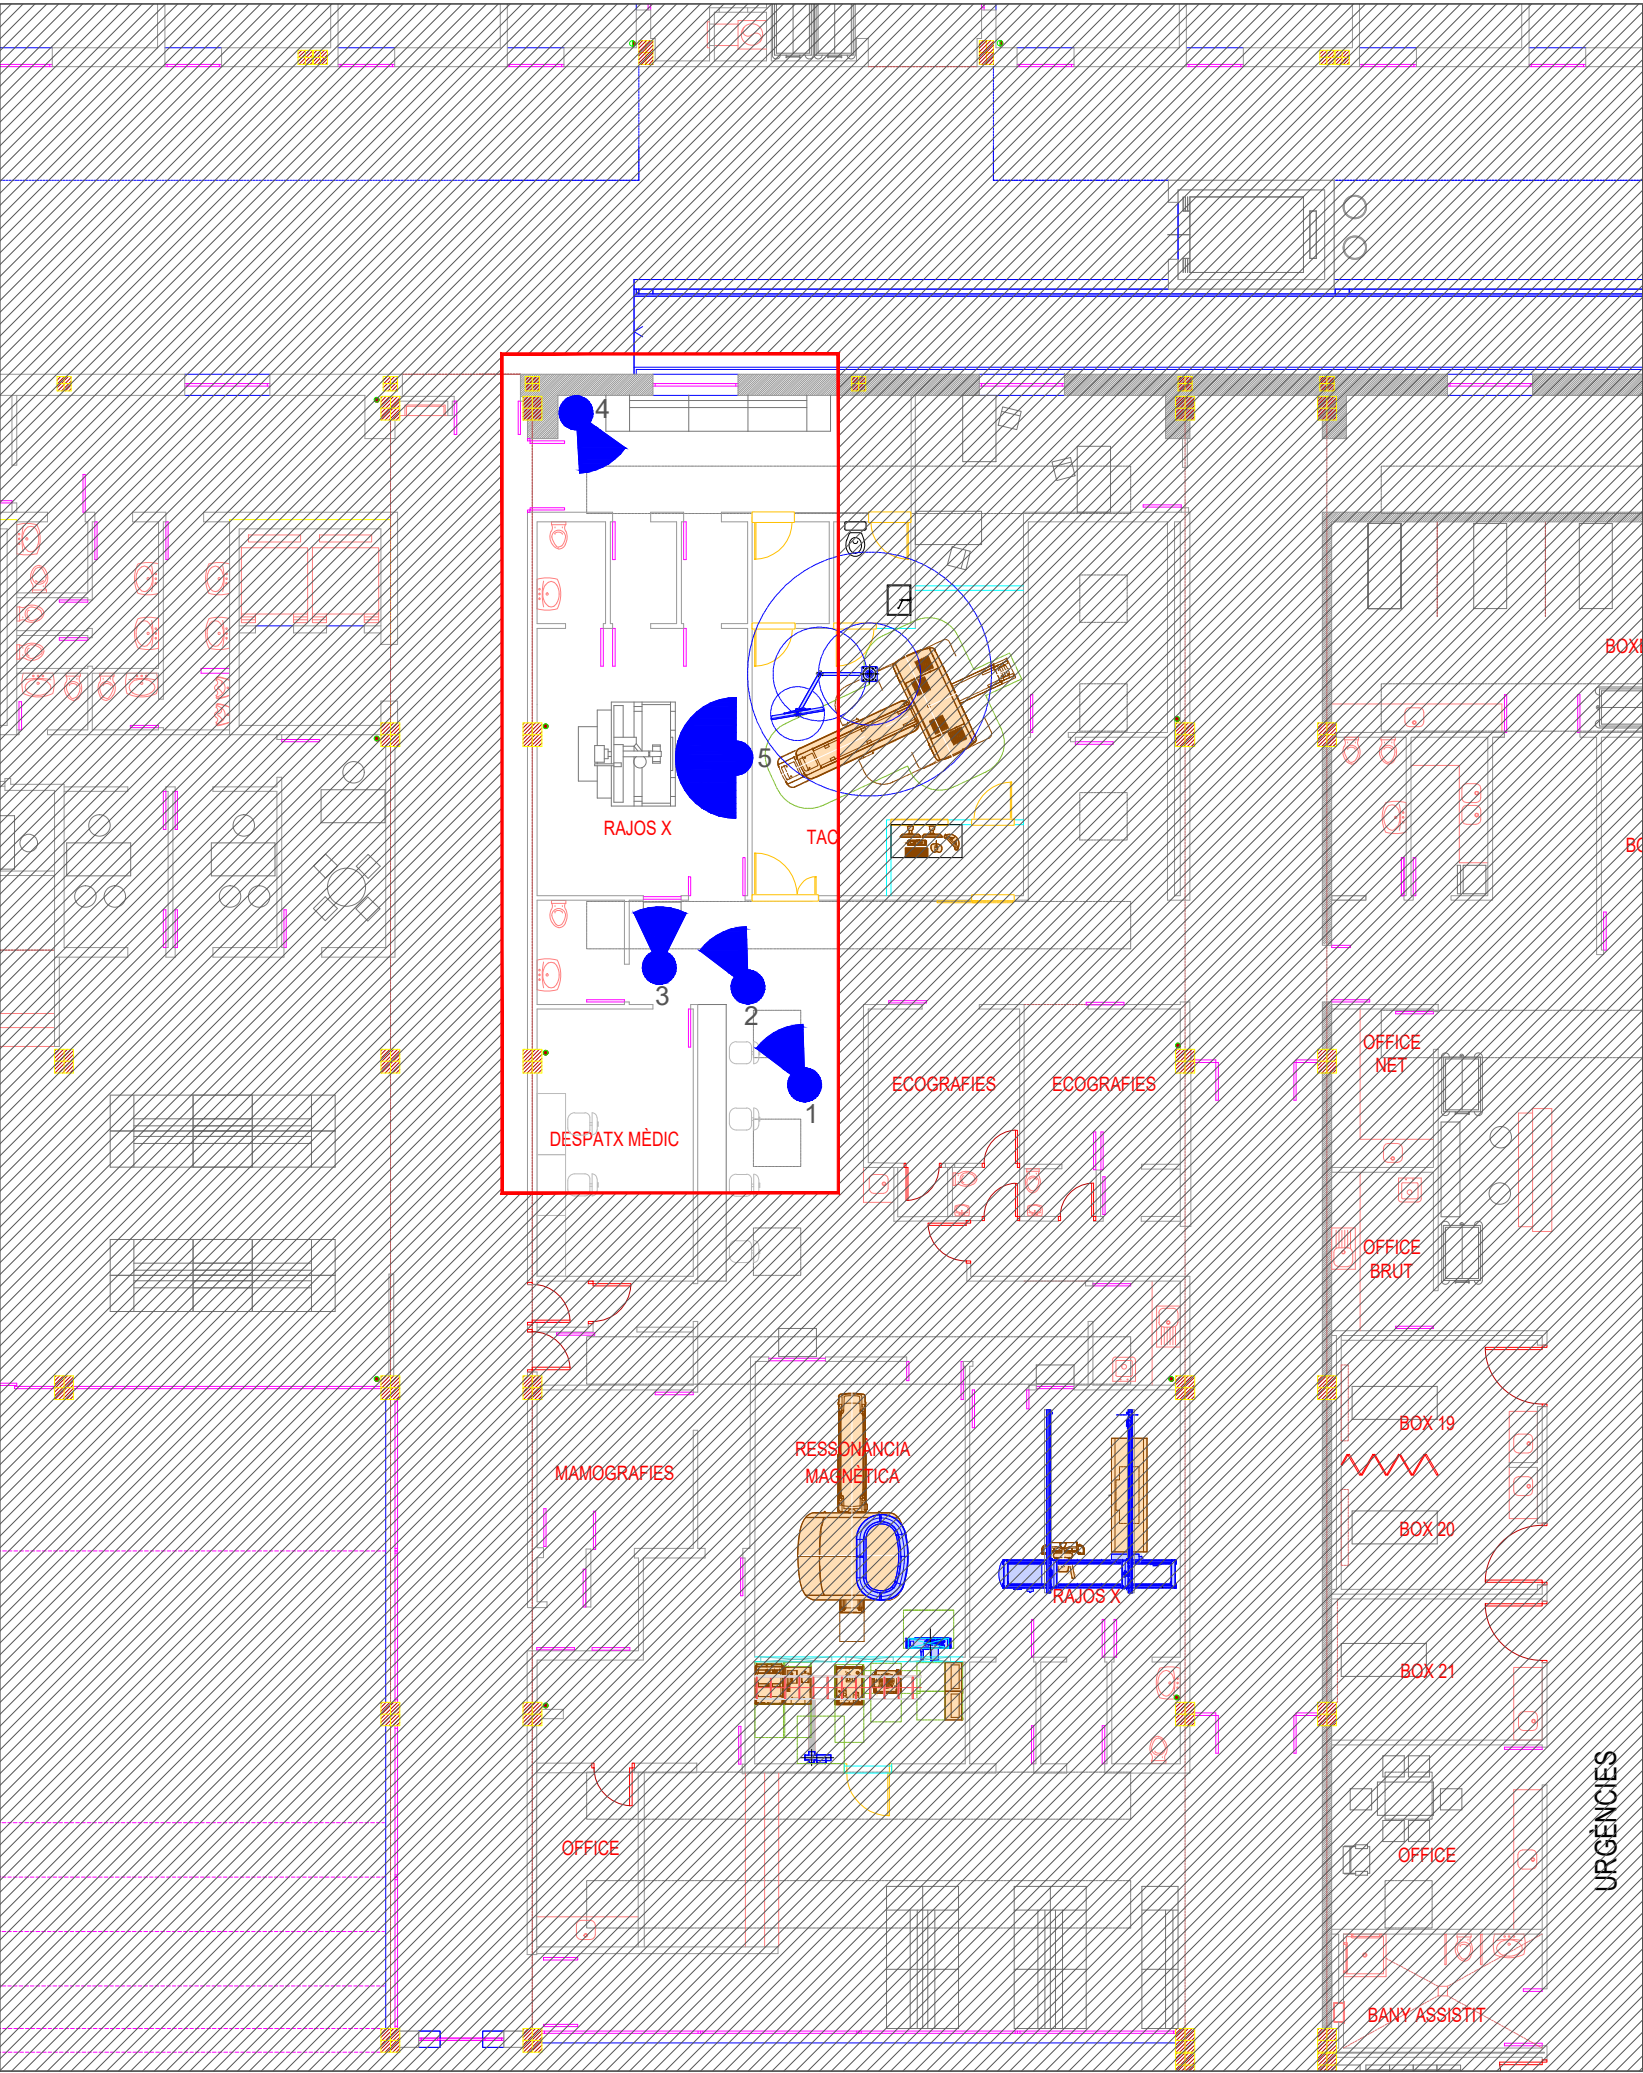

Descripció: Distribució espais
a l'Hospital Comarcal Alt Penedès
Situació: Carrer de l'Espirall, 61
08720 Vilafranca del Penedès (Barcelona)

Ubicació al centre
Data: 13 / 03 / 2026
Escala: S/E

Nº Plànol
Ref. Plànol

P0