

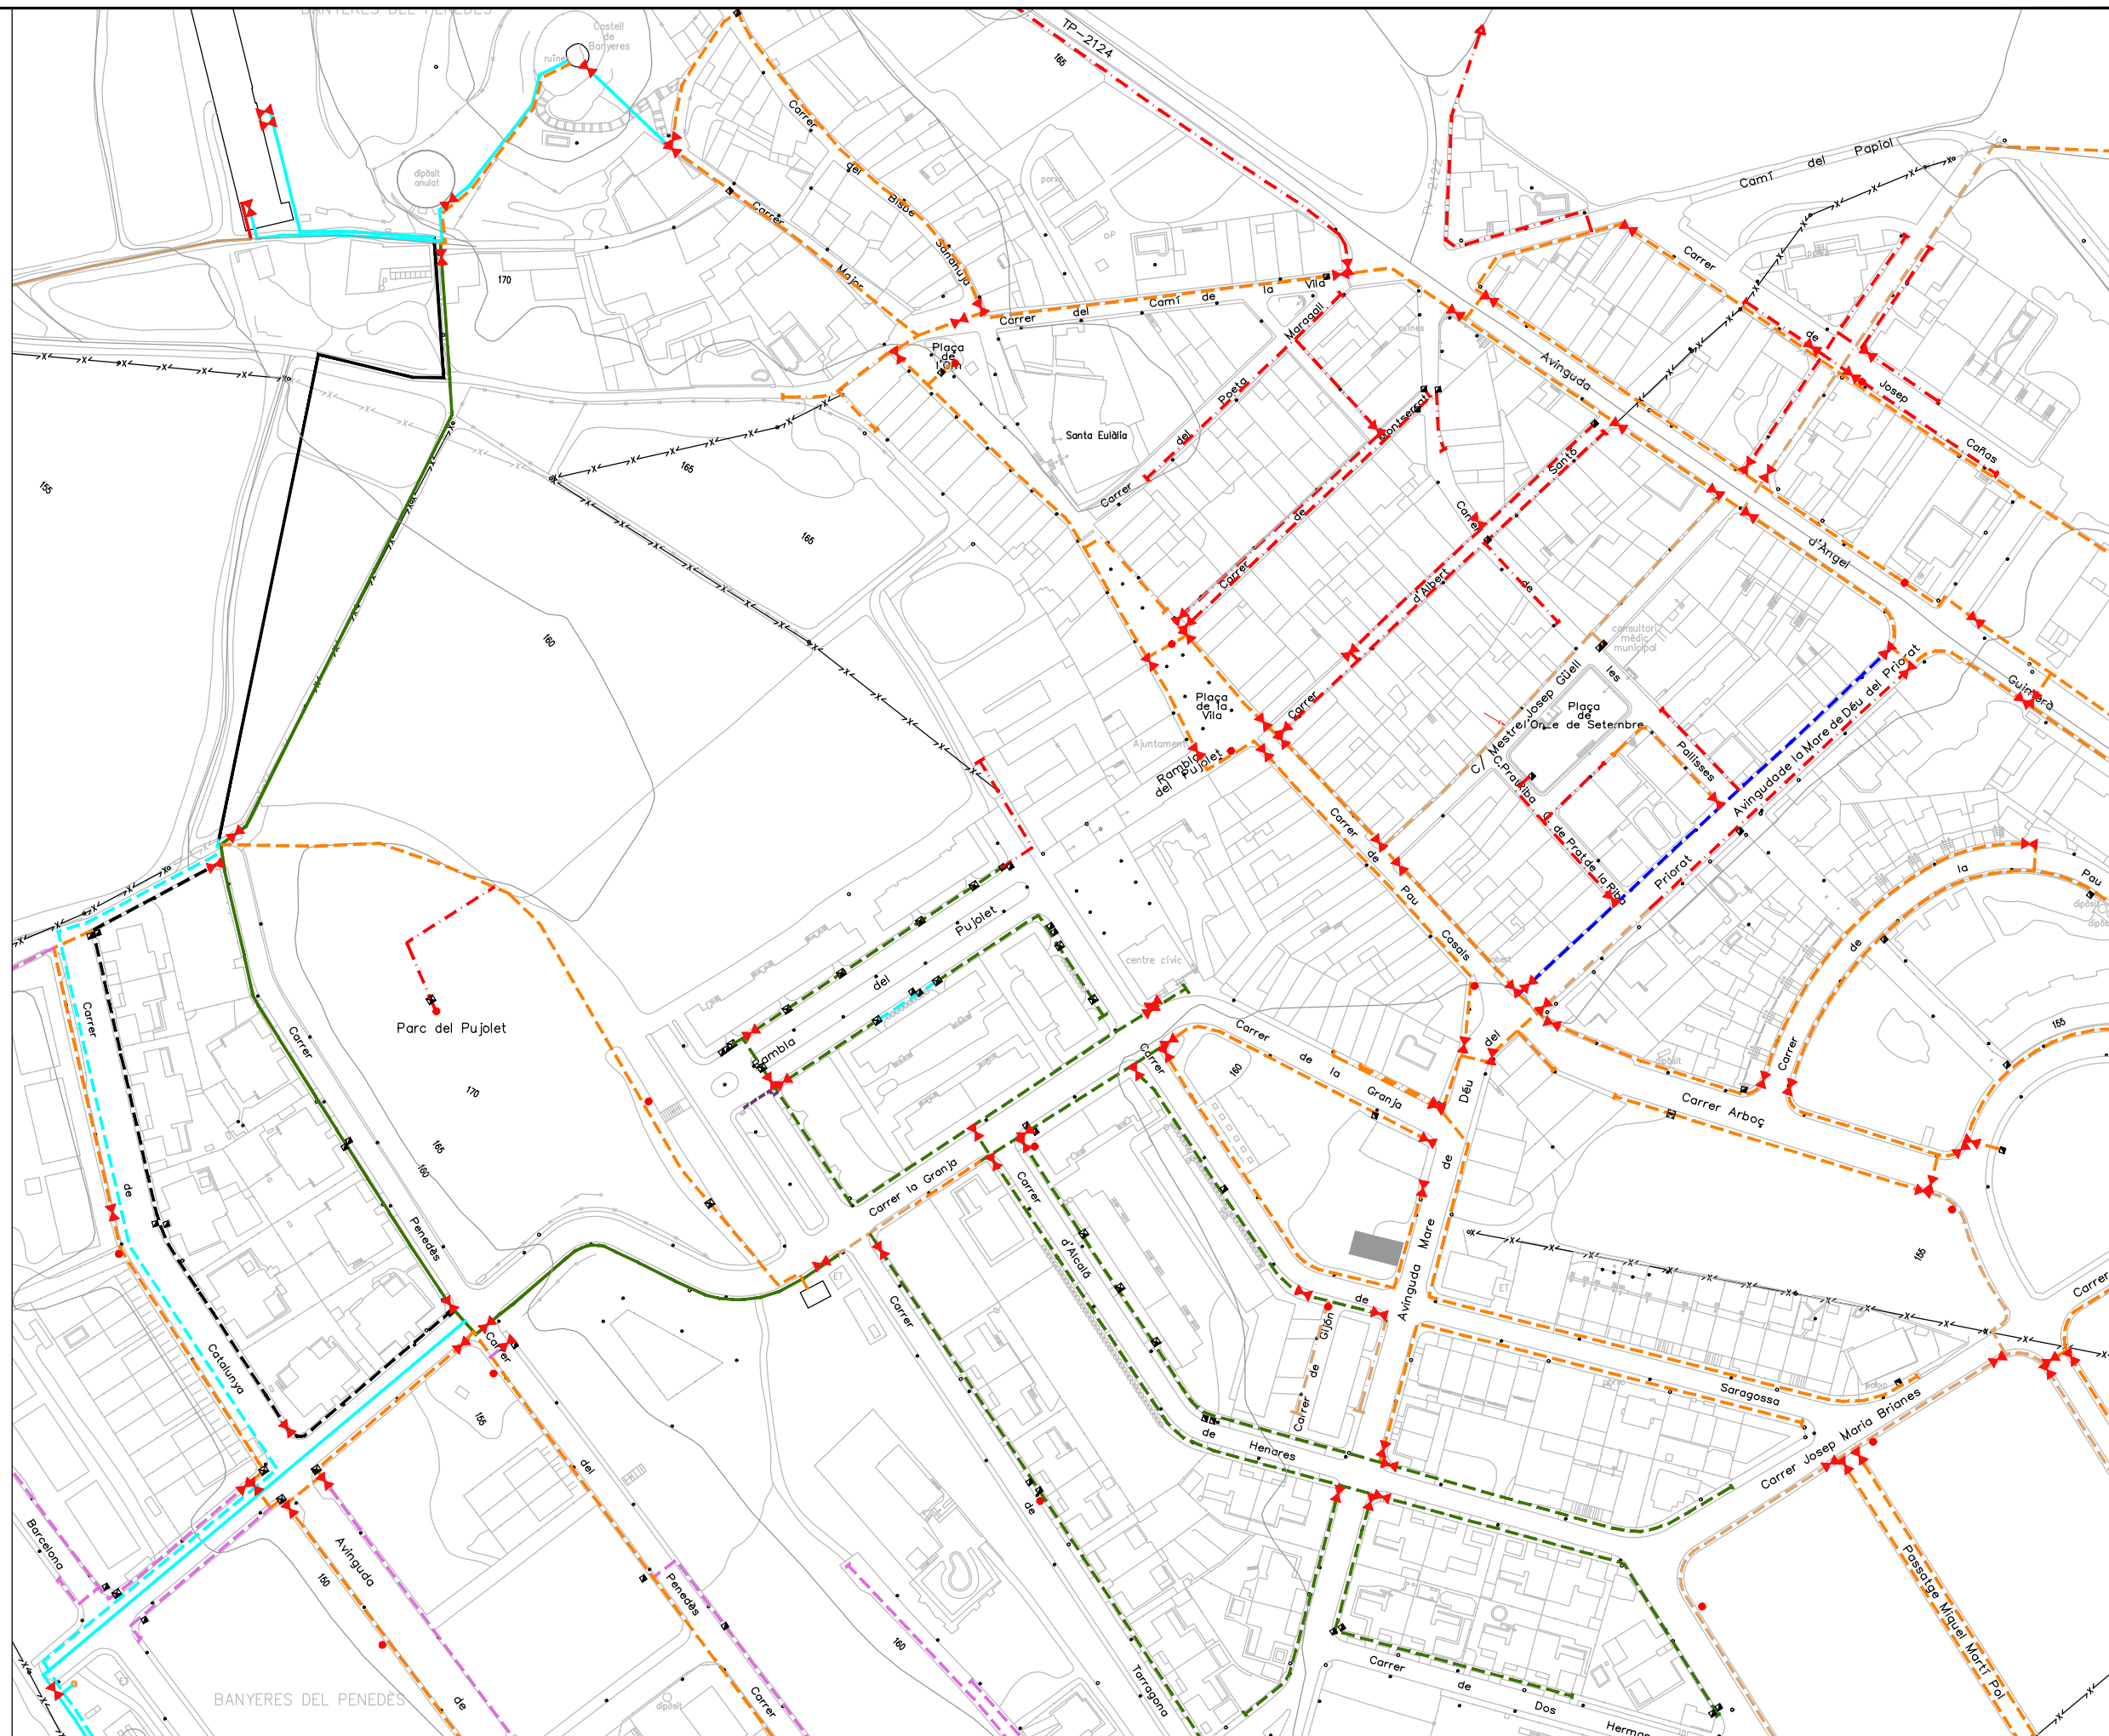



- LLEENDA:**
- PERIMETRE MUNICIPALIS
 - PERIMETRE URBANITZACIONS
 - XARXA PE Ø400mm
 - XARXA PE Ø250mm
 - XARXA PE Ø200mm
 - XARXA FIBROCIMENT Ø200mm
 - XARXA PE Ø160mm
 - XARXA FIBROCIMENT Ø160mm
 - XARXA FUNDITUB Ø160mm
 - XARXA PE Ø150mm
 - XARXA PE Ø140mm
 - XARXA PE Ø125mm
 - XARXA PE Ø110mm
 - XARXA FIBROCIMENT Ø110mm
 - XARXA FUNDITUB Ø100mm
 - XARXA PE Ø90mm
 - XARXA FIBROCIMENT Ø80mm
 - XARXA PE Ø75mm
 - XARXA PE Ø63mm
 - XARXA FIBROCIMENT Ø63mm
 - XARXA PE Ø32mm
 - BOCA DE REG
 - VÀLVULA EXISTENT
 - HIDRANT
 - PERICÓ
 - VÀLVULA VENTOSA
 - FI DE LÍNIA
 - POU D'ABASTIMENT

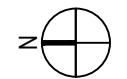


- LLEGENDA:**
- PERIMETRE MUNICIPIS
 - PERIMETRE URBANITZACIONS
 - XARXA PE Ø400mm
 - XARXA PE Ø250mm
 - XARXA PE Ø200mm
 - XARXA FIBROCIMENT Ø200mm
 - XARXA PE Ø160mm
 - XARXA FIBROCIMENT Ø160mm
 - XARXA FUNDITUB Ø160mm
 - XARXA PE Ø150mm
 - XARXA PE Ø140mm
 - XARXA PE Ø125mm
 - XARXA PE Ø110mm
 - XARXA FIBROCIMENT Ø100mm
 - XARXA FUNDITUB Ø100mm
 - XARXA PE Ø90mm
 - XARXA FIBROCIMENT Ø80mm
 - XARXA PE Ø75mm
 - XARXA PE Ø63mm
 - XARXA FIBROCIMENT Ø63mm
 - XARXA PE Ø32mm
 - BOCA DE REG
 - VÀLVULA EXISTENT
 - HIDRANT
 - PERICÓ
 - VÀLVULA VENTOSA
 - FI DE LÍNIA
 - POU D'ABASTIMENT

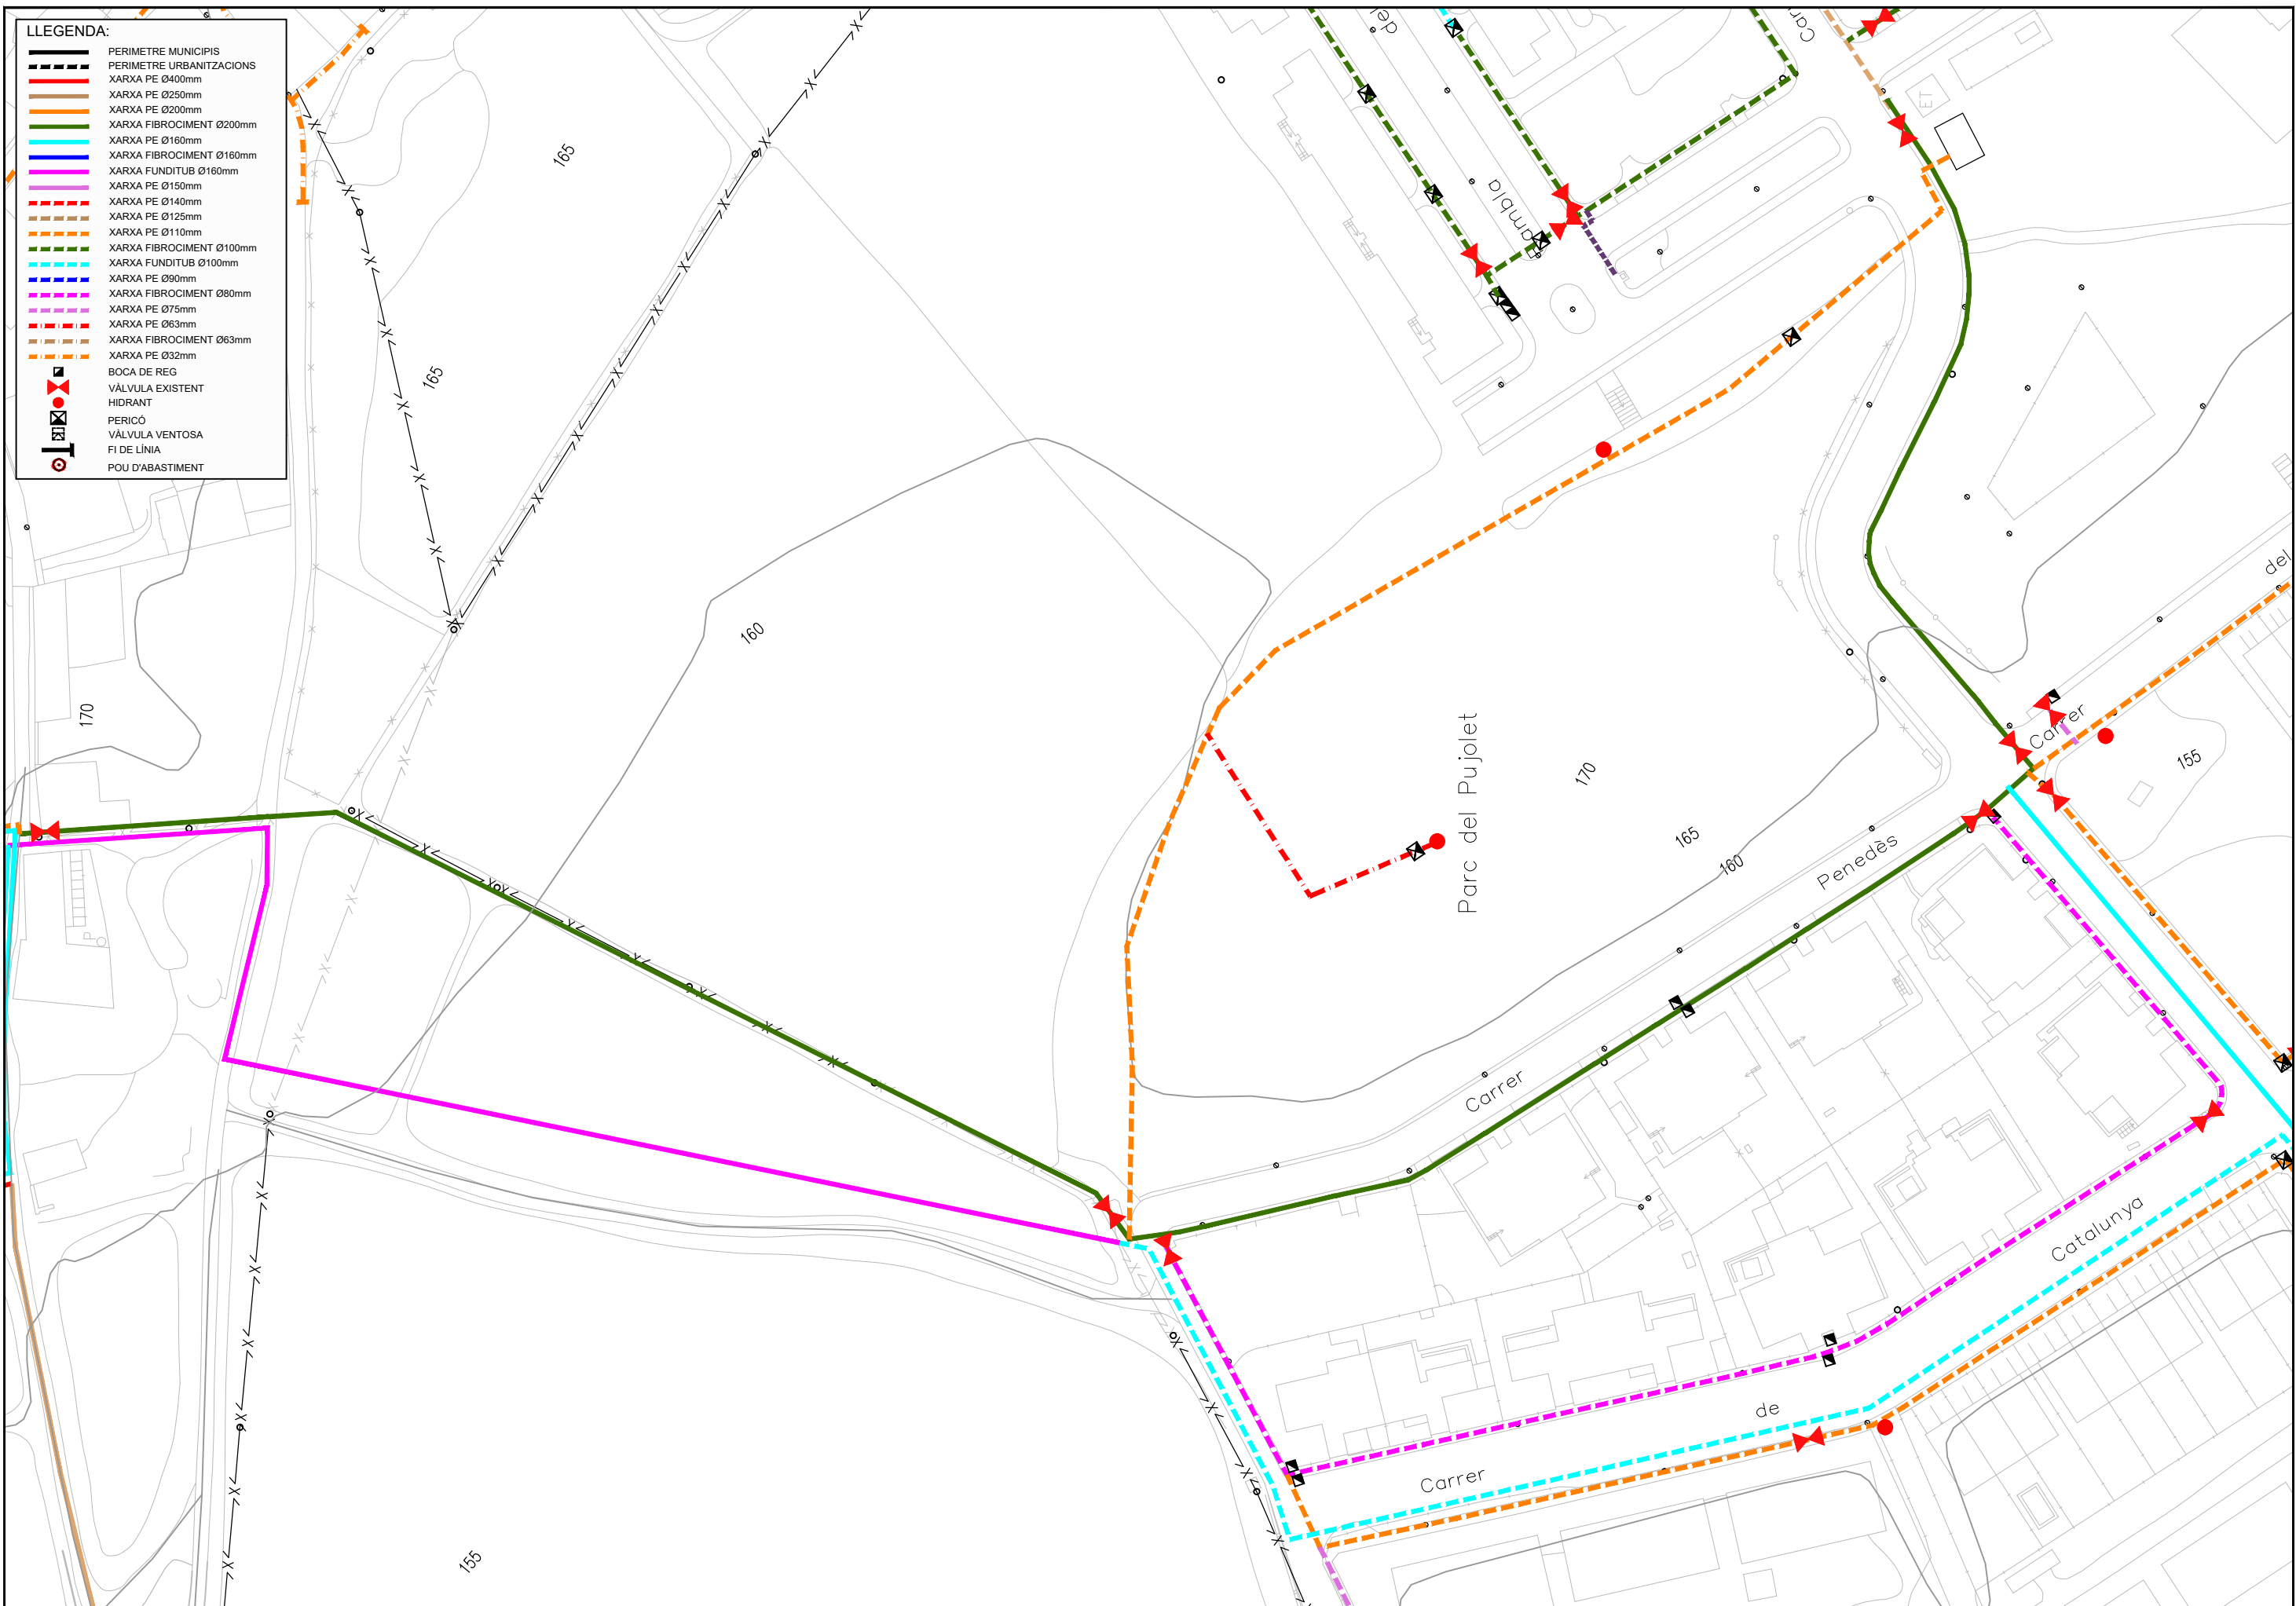

- LLEGENDA:**
-  PERIMETRE MUNICIPIS
 -  PERIMETRE URBANITZACIONS
 -  XARXA EXISTENT
 -  XARXA PE Ø110mm
 -  XARXA PE Ø200mm
 -  BOCA DE REG
 -  VÁLVULA EXISTENT
 -  VÁLVULA NOVA
 -  HIDRANT
 -  HIDRANT NOU
 -  PERIGÓ ESCOMESA
 -  VÁLVULA VENTOSA
 -  FI DE LÍNIA
 -  POU D'ABASTIMENT

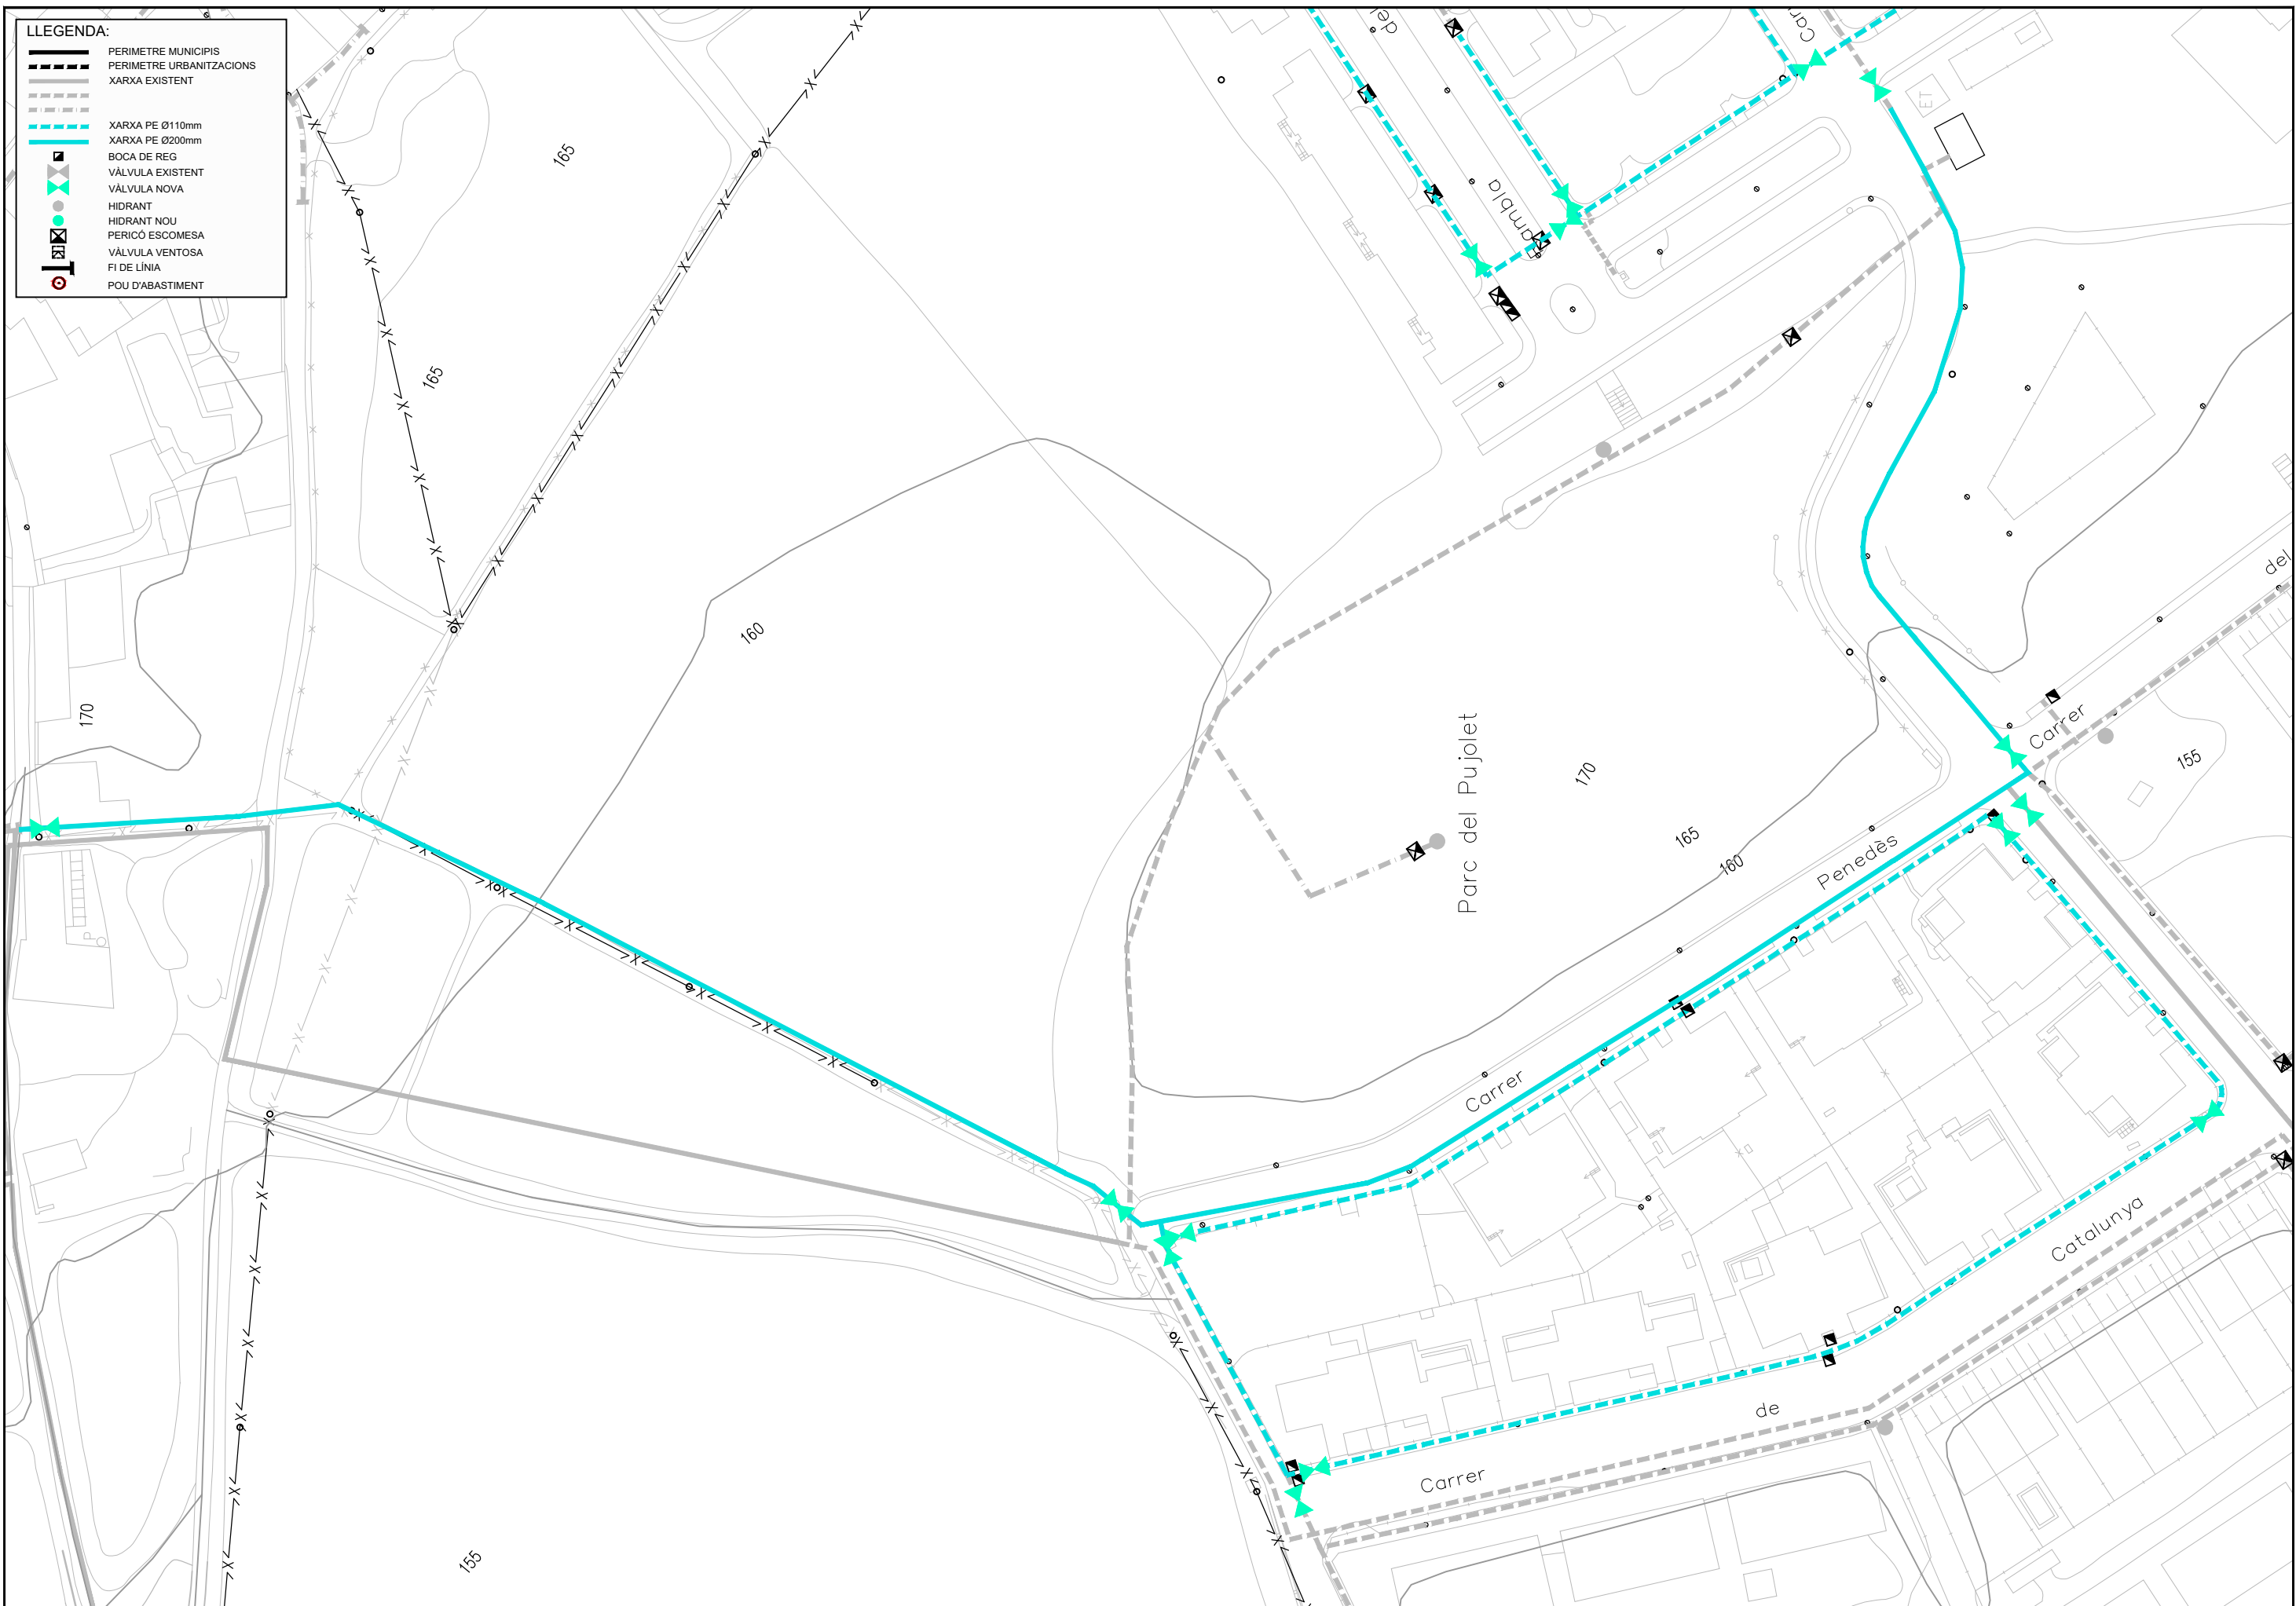


AMPLADA DE LA RASA EN FUNCIÓ DEL DIAMETRE	
Rasa per a canonada de fosa dúctil fins a DN60 ó Polietilè fins a DN63	0.20 m + 1 panot
Rasa per a canonada de fosa dúctil o polietilè fins a DN150	0.40 m
Rasa per a canonada de fosa dúctil o polietilè fins a DN350	0.60 m
Rasa per a canonada de fosa dúctil o polietilè de DN400 ó DN450	0.80 m

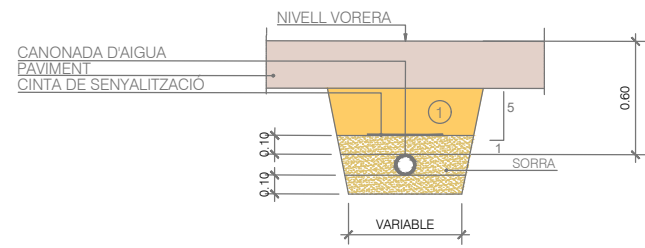


① REPLÈ DE LES RASES AMB MATERIAL PORCAT SENSE PEDRES SUPERIORS A 8 CM. COMPACTAT AL 95 % P.M.

RASA PER A CONDUCCIÓ SOTA VORERA
ESCALA 1/40

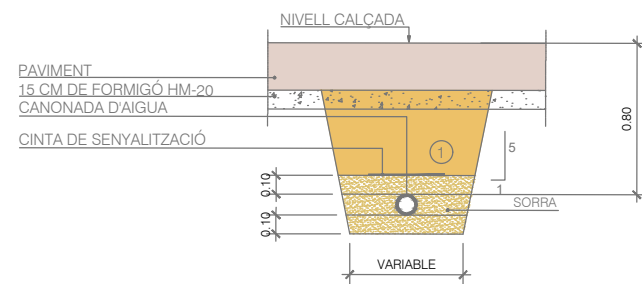


① REPLÈ DE LES RASES AMB MATERIAL PORCAT SENSE PEDRES SUPERIORS A 8 CM. COMPACTAT AL 95 % P.M.

RASA PER CONDUCCIÓ SOTA VIAL
ESCALA 1/40

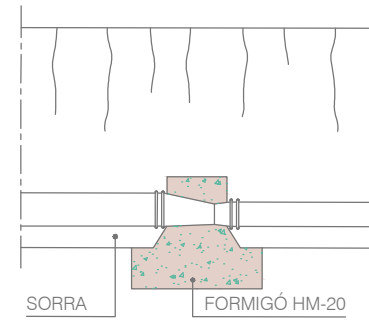


SECCIÓ C-C'

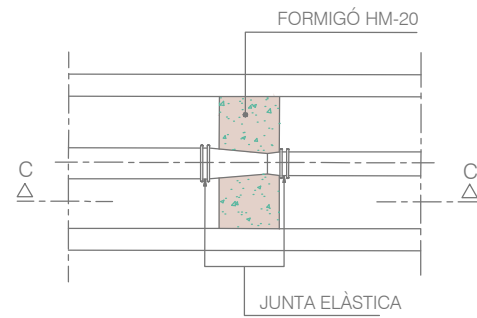


PLANTA

CON DE REDUCCIÓ
ESCALA 1/40

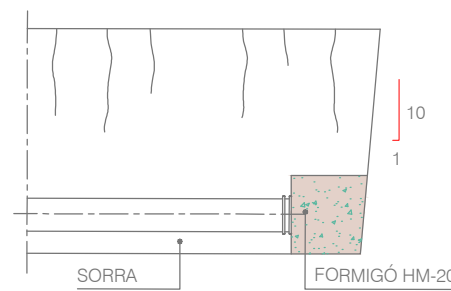


SECCIÓ D-D'

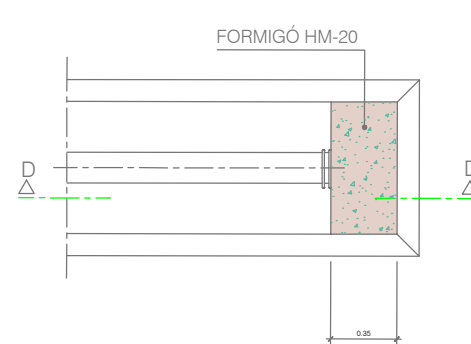


PLANTA

BRIDA CEGA
ESCALA 1/40

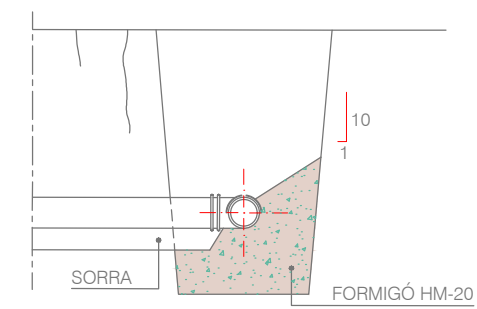


SECCIÓ A-A'

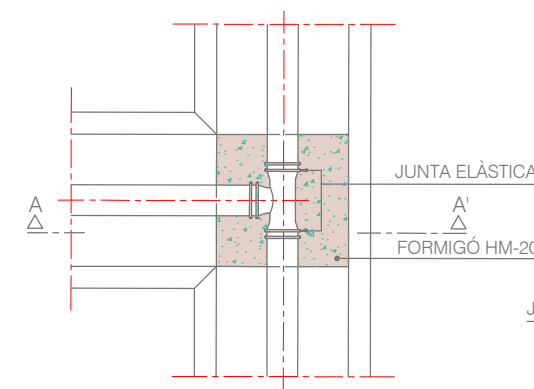


PLANTA

DERIVACIÓ EN "T"
ESCALA 1/40

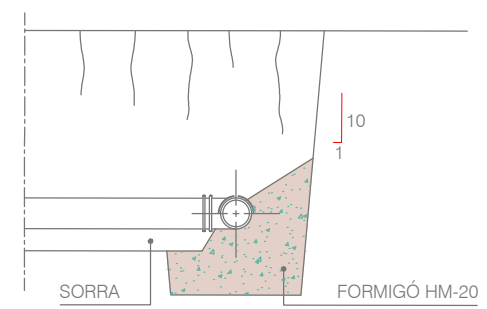

SECCIÓ B-B'

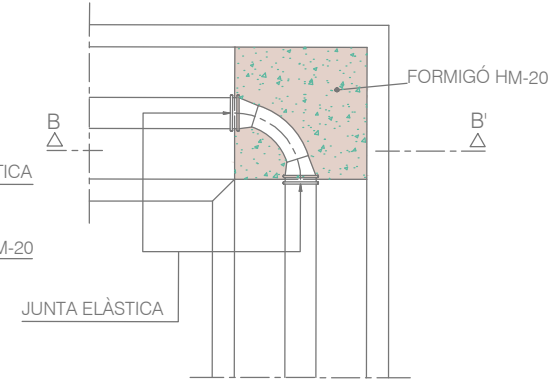

PLANTA

DERIVACIÓ A 90° (COLZE)
ESCALA 1/40

