


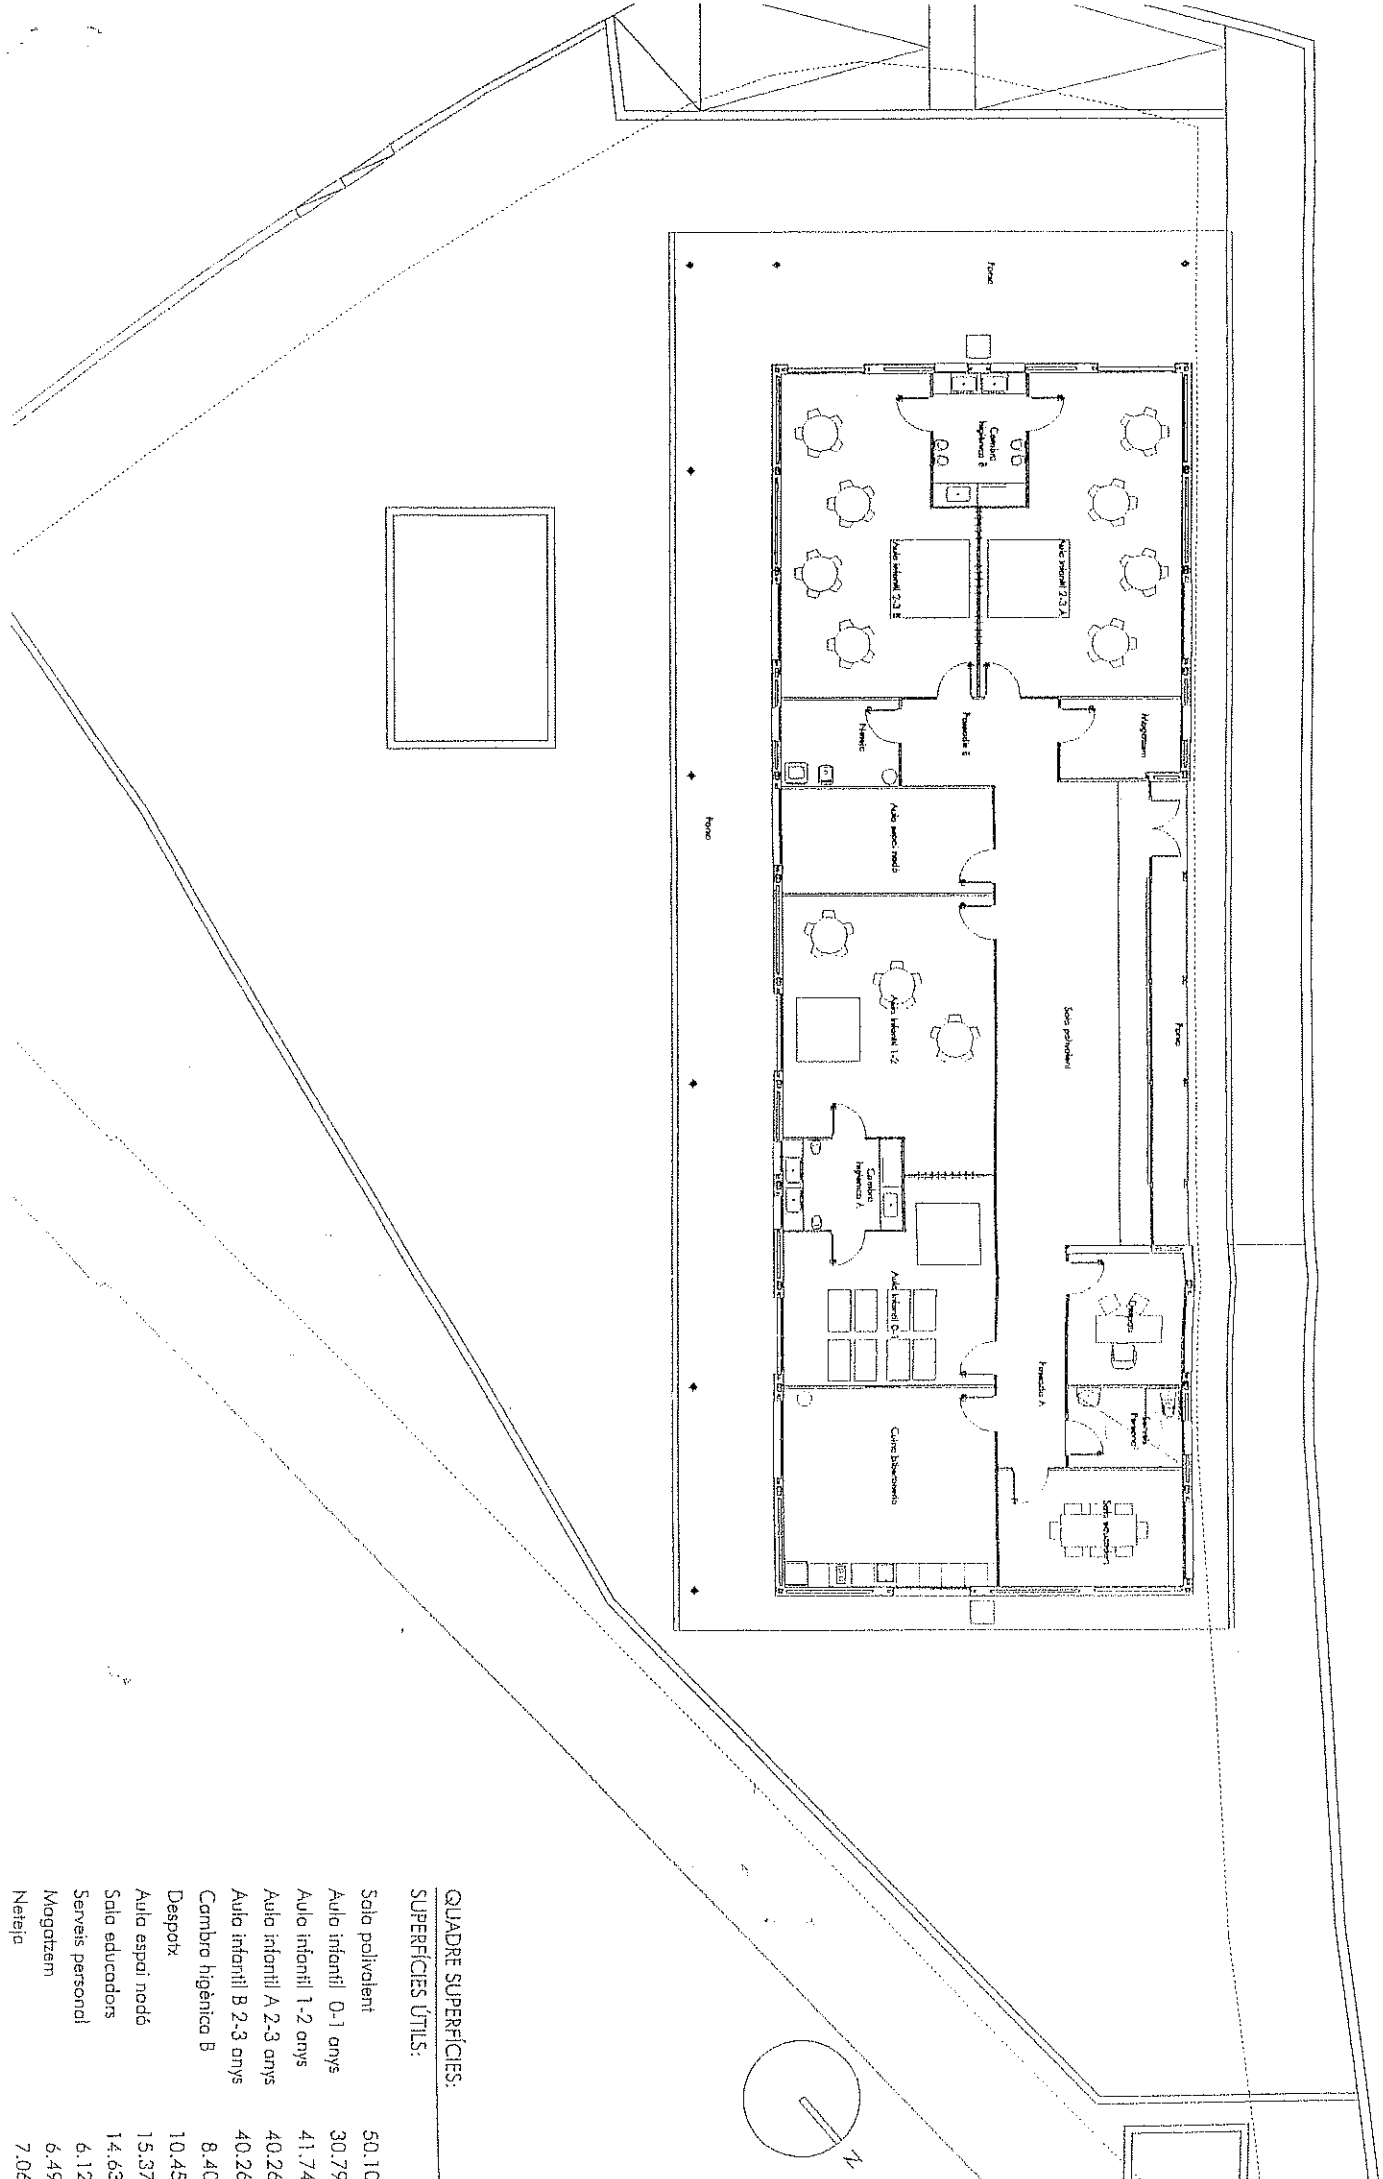

CUADRE SUPERFICIES:

SUPERFICIES ÚTILS:

Sala polivalentă	50.10n
Auto infantil 0-1 anys	30.79n
Auto infantil 1-2 anys	41.74n
Auto infantil A 2-3 anys	40.26n
Auto infantil B 2-3 anys	40.26n
Căminul igienic B	8.40n
Despox	10.45n
Auto espoli nodé	15.37n
Sala educadors	14.63n
Servets personal	6.12n
Mogotzen	6.49n
Neteja	7.06n