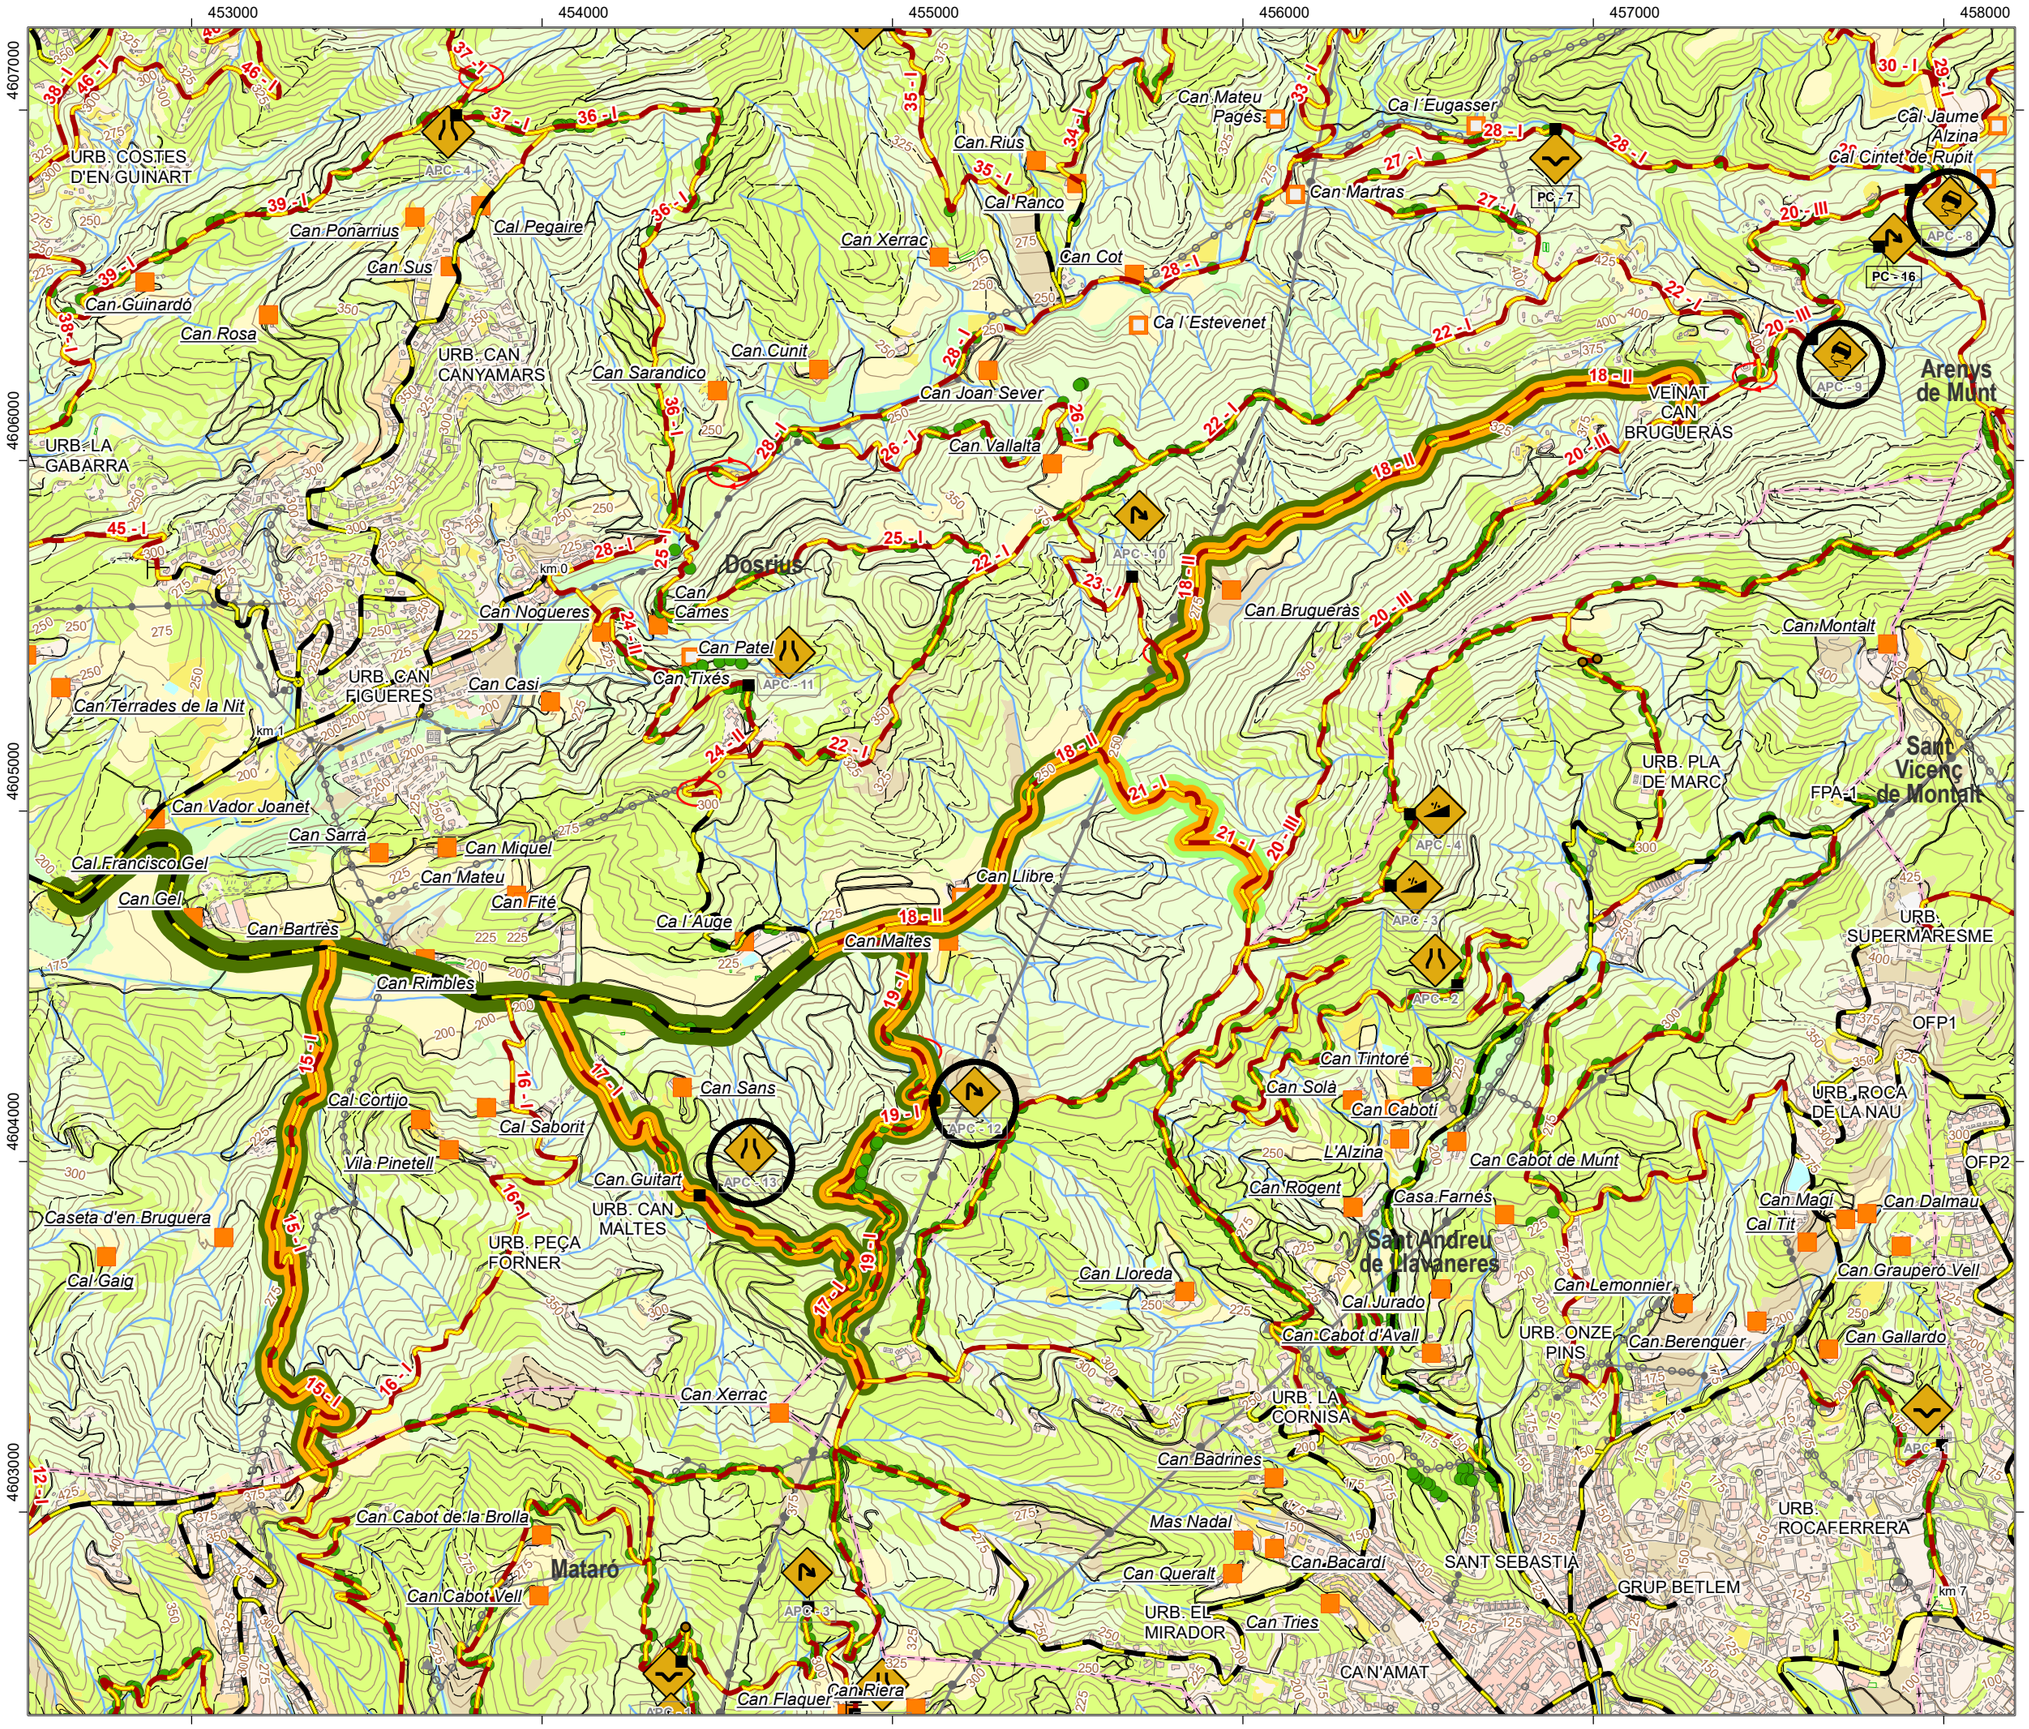

PLA MUNICIPAL DE PREVENCIÓ D'INCENDIS FORESTALS

Fons de prestació del Catàleg de Serveis de la Diputació de Barcelona
Actuacions de conservació de la infraestructura estratègica de prevenció d'incendis forestals

DOSRIUS 2026

Actuacions en la Xarxa Viària Bàsica

Actuacions en la plataforma

- Manteniment de ferm
- Arranjament de ferm

Actuacions en la vegetació adjacent

- Manteniment de la Franja Auxiliar de Trànsit (FAT)
- Establiment de la Franja Auxiliar de Trànsit (FAT)
- Caixa de Trànsit (CT)
- Manteniment de la vegetació

Actuacions en la Xarxa de Punts d'Aigua

- Arranjament de punt d'acumulació
- Arranjament d'hidrant

Altres actuacions

- Arranjament de punt crític
- Instal·lació de senyal

Descripció de les actuacions*

Concepte	Codi mapa	Amidament
Establiment de franja auxiliar de trànsit del camí ral de Can Canyamars a Mataró. Inclou la tallada d'aprox. 15 peus.	EFAT15	1,93
Manteniment i compactació de la plataforma del camí ral de Can Canyamars a Mataró (xarxa viària del Parc del Montnegre i el Corredor).	15	1,93
Establiment de franja auxiliar de trànsit del camí de Can Guitart. Inclou la tallada d'aprox. 20 peus (2 peus especials).	EFAT17	1,84
Manteniment i compactació de la plataforma del camí de Can Guitart.	17	1,84
Arranjament del punt crític 13, per estretament, situat al camí 17. Treball de martell pneumàtic i motoanivelladora.	APC-13	-
Establiment de franja auxiliar de trànsit del tram I del camí de Can Rimbles al veïnat de Can Bruguerás. Inclou la tallada d'aprox. 5 peus.	EFAT18.I	2,62
Manteniment i compactació de la plataforma del tram II del camí de Can Rimbles al veïnat de Can Bruguerás.	18.II	3,51
Establiment de franja auxiliar de trànsit del tram II del camí de Can Rimbles al veïnat de Can Bruguerás. Inclou la tallada d'aprox. 15 peus (12 peus especials).	EFAT18.II	3,51
Manteniment i compactació de la plataforma del camí de Can Maltes a coll de Can Xerrac.	19	1,92
Establiment de franja auxiliar de trànsit del camí de Can Maltes a coll de Can Xerrac. Inclou la tallada d'aprox. 20 peus (3 peus especials).	EFAT19	1,92
Arranjament del punt crític 12, per baix radi de gir, situat al camí 19. Treball de martell pneumàtic i motoanivelladora.	APC-12	-
Arranjament del punt crític 8, per fanguera, situat al camí 20. Aportació i estesa d'una capa de 20 cm de grava 25/40 i una capa de 20 cm de tot-ú Z-25 en un tram de 80 m2.	APC-8	-
Arranjament del punt crític 9, per fanguera, situat al camí 20. Aportació i estesa d'una capa de 20 cm de grava 25/40 i una capa de 10 cm de tot-ú Z-25 en un tram de 80 m2.	APC-9	-
Manteniment i compactació de la plataforma del camí de la Roca Plana.	21	0,98
Manteniment de la franja auxiliar de trànsit del camí de la Roca Plana.	21	0,98

Promotor

Ajuntament de Dosrius

Data Març de 2026	**Escala** 1:17.500
L'Ajuntament, promotor	**L'ADF, assabentada**

Mapa elaborat pels serveis tècnics

Diputació Barcelona | Àrea d'Espais Naturals i Infraestructura Verda
Oficina Tècnica de Projecte de Municipal d'Incendis i Forestals i Desenvolupament Agrari

**Aquest mapa recull les actuacions acordades en l'acta vigent que consta en l'expedient del fons de prestació*