


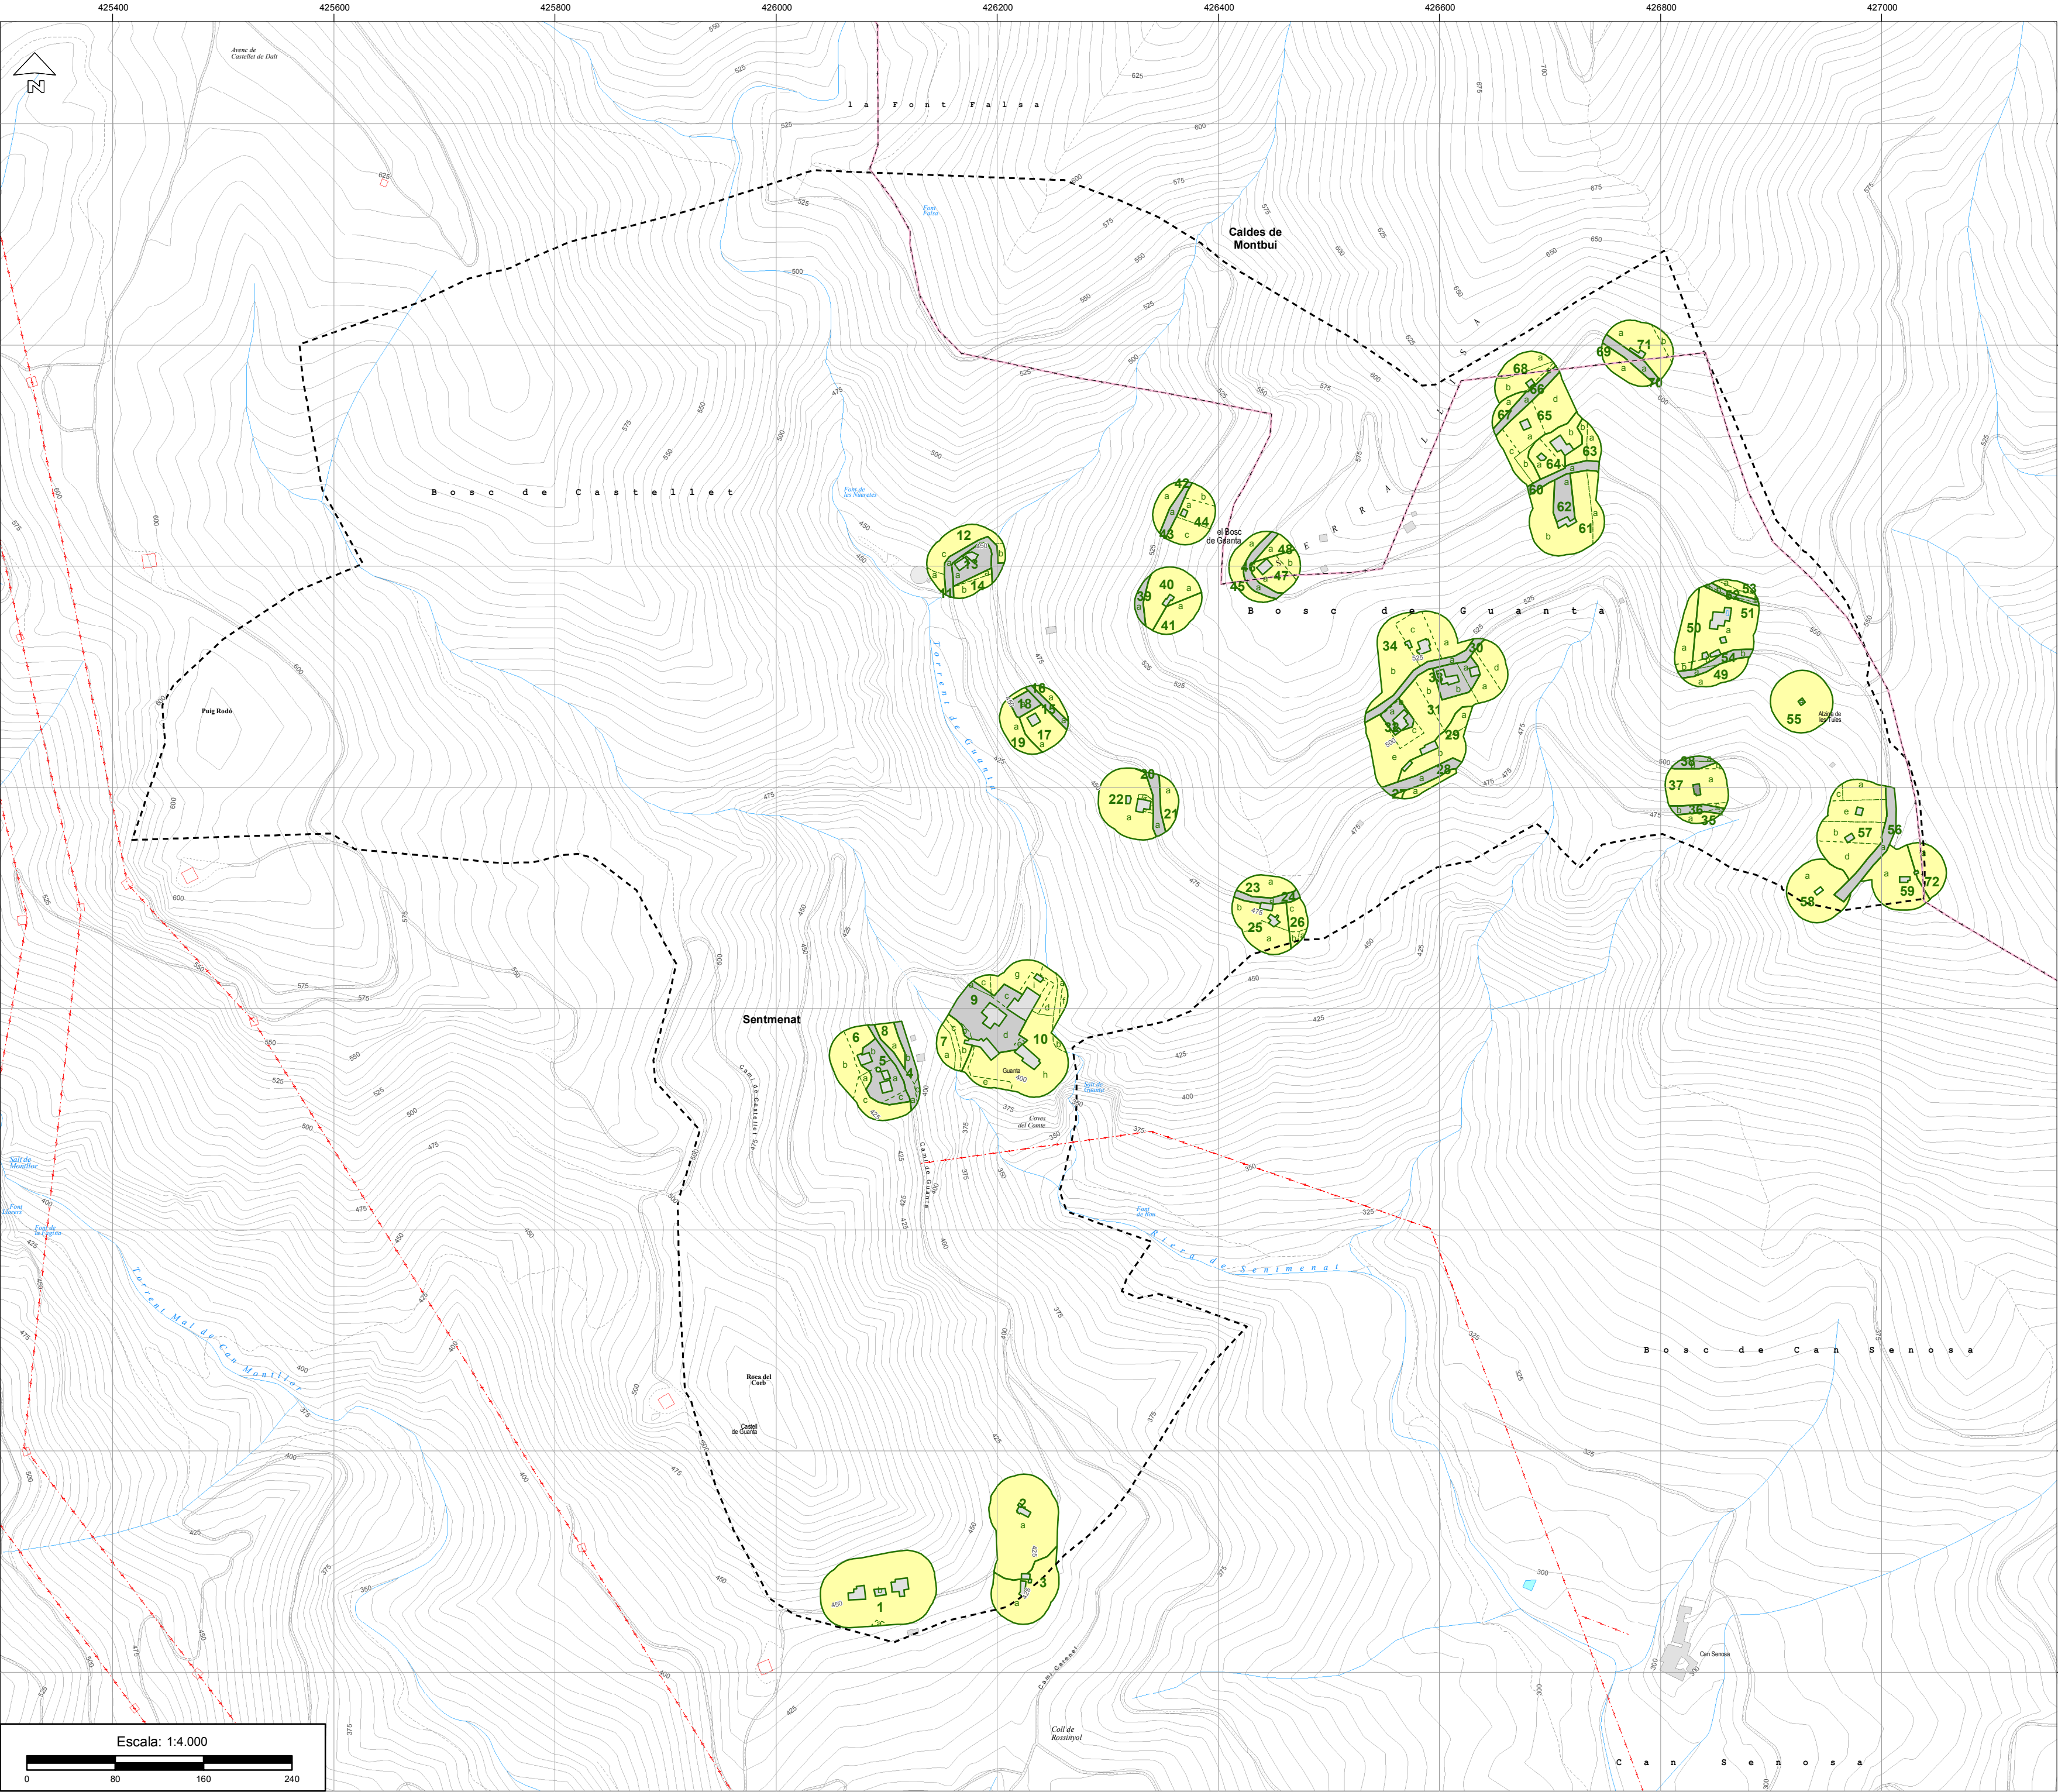

SIGNES CONVENCIONALS

LÍMITS I CODIS

Límit de municipi

Límit d'espai protegit

Límit urbanització

Límit d'il·les

Límit de parcel·les

Límit Franja Perimetral

Límit subtram

Línia elèctrica

Ferrocarril

b

Codi subtram cadastre

CL-

Codi línia elèctrica

4

Codi tram franja

79484

Codi illa

1037

Codi parcel·la

SIMBOLOGIA URB

CAR

Carregador

MESURES DE PREVENCIÓ

MÈTODES DE TRACTAMENT DE LA VEGETACIÓ

Mètode 1

Mètode 2

Trams sense actuació

ACA

Companyia Elèctrica

Ferrocarril

Carreteres

P

U

PLA DE PREVENCIÓ D'INCENDIS FORESTALS A LES URBANITZACIONS

nudi de població

GUANTA

municipi

SENTMENAT

Codi635

Num. plànol2

Data08/06/2020

Escala1:4.000

PROJECTE SOBRE LA REDUCCIÓ DE LA DENSITAT D'ARBAT I ESTASSADA DEL SOTABOSC EN LA FRANJA PERIMETRAL DE BAIXA COMBUSTIBILITAT

ACTUACIONS DE MANTENIMENT

L'enginyer redactor

Vicí i pla
El cap de la Secció de Prevenció d'incendis Forestals

Diputació Barcelona

Àrea d'Infraestructures i Espais Naturals

Obrira Tècnica de Prevenció Municipal d'Incendis Forestals (Desenvolupament Agrari)