


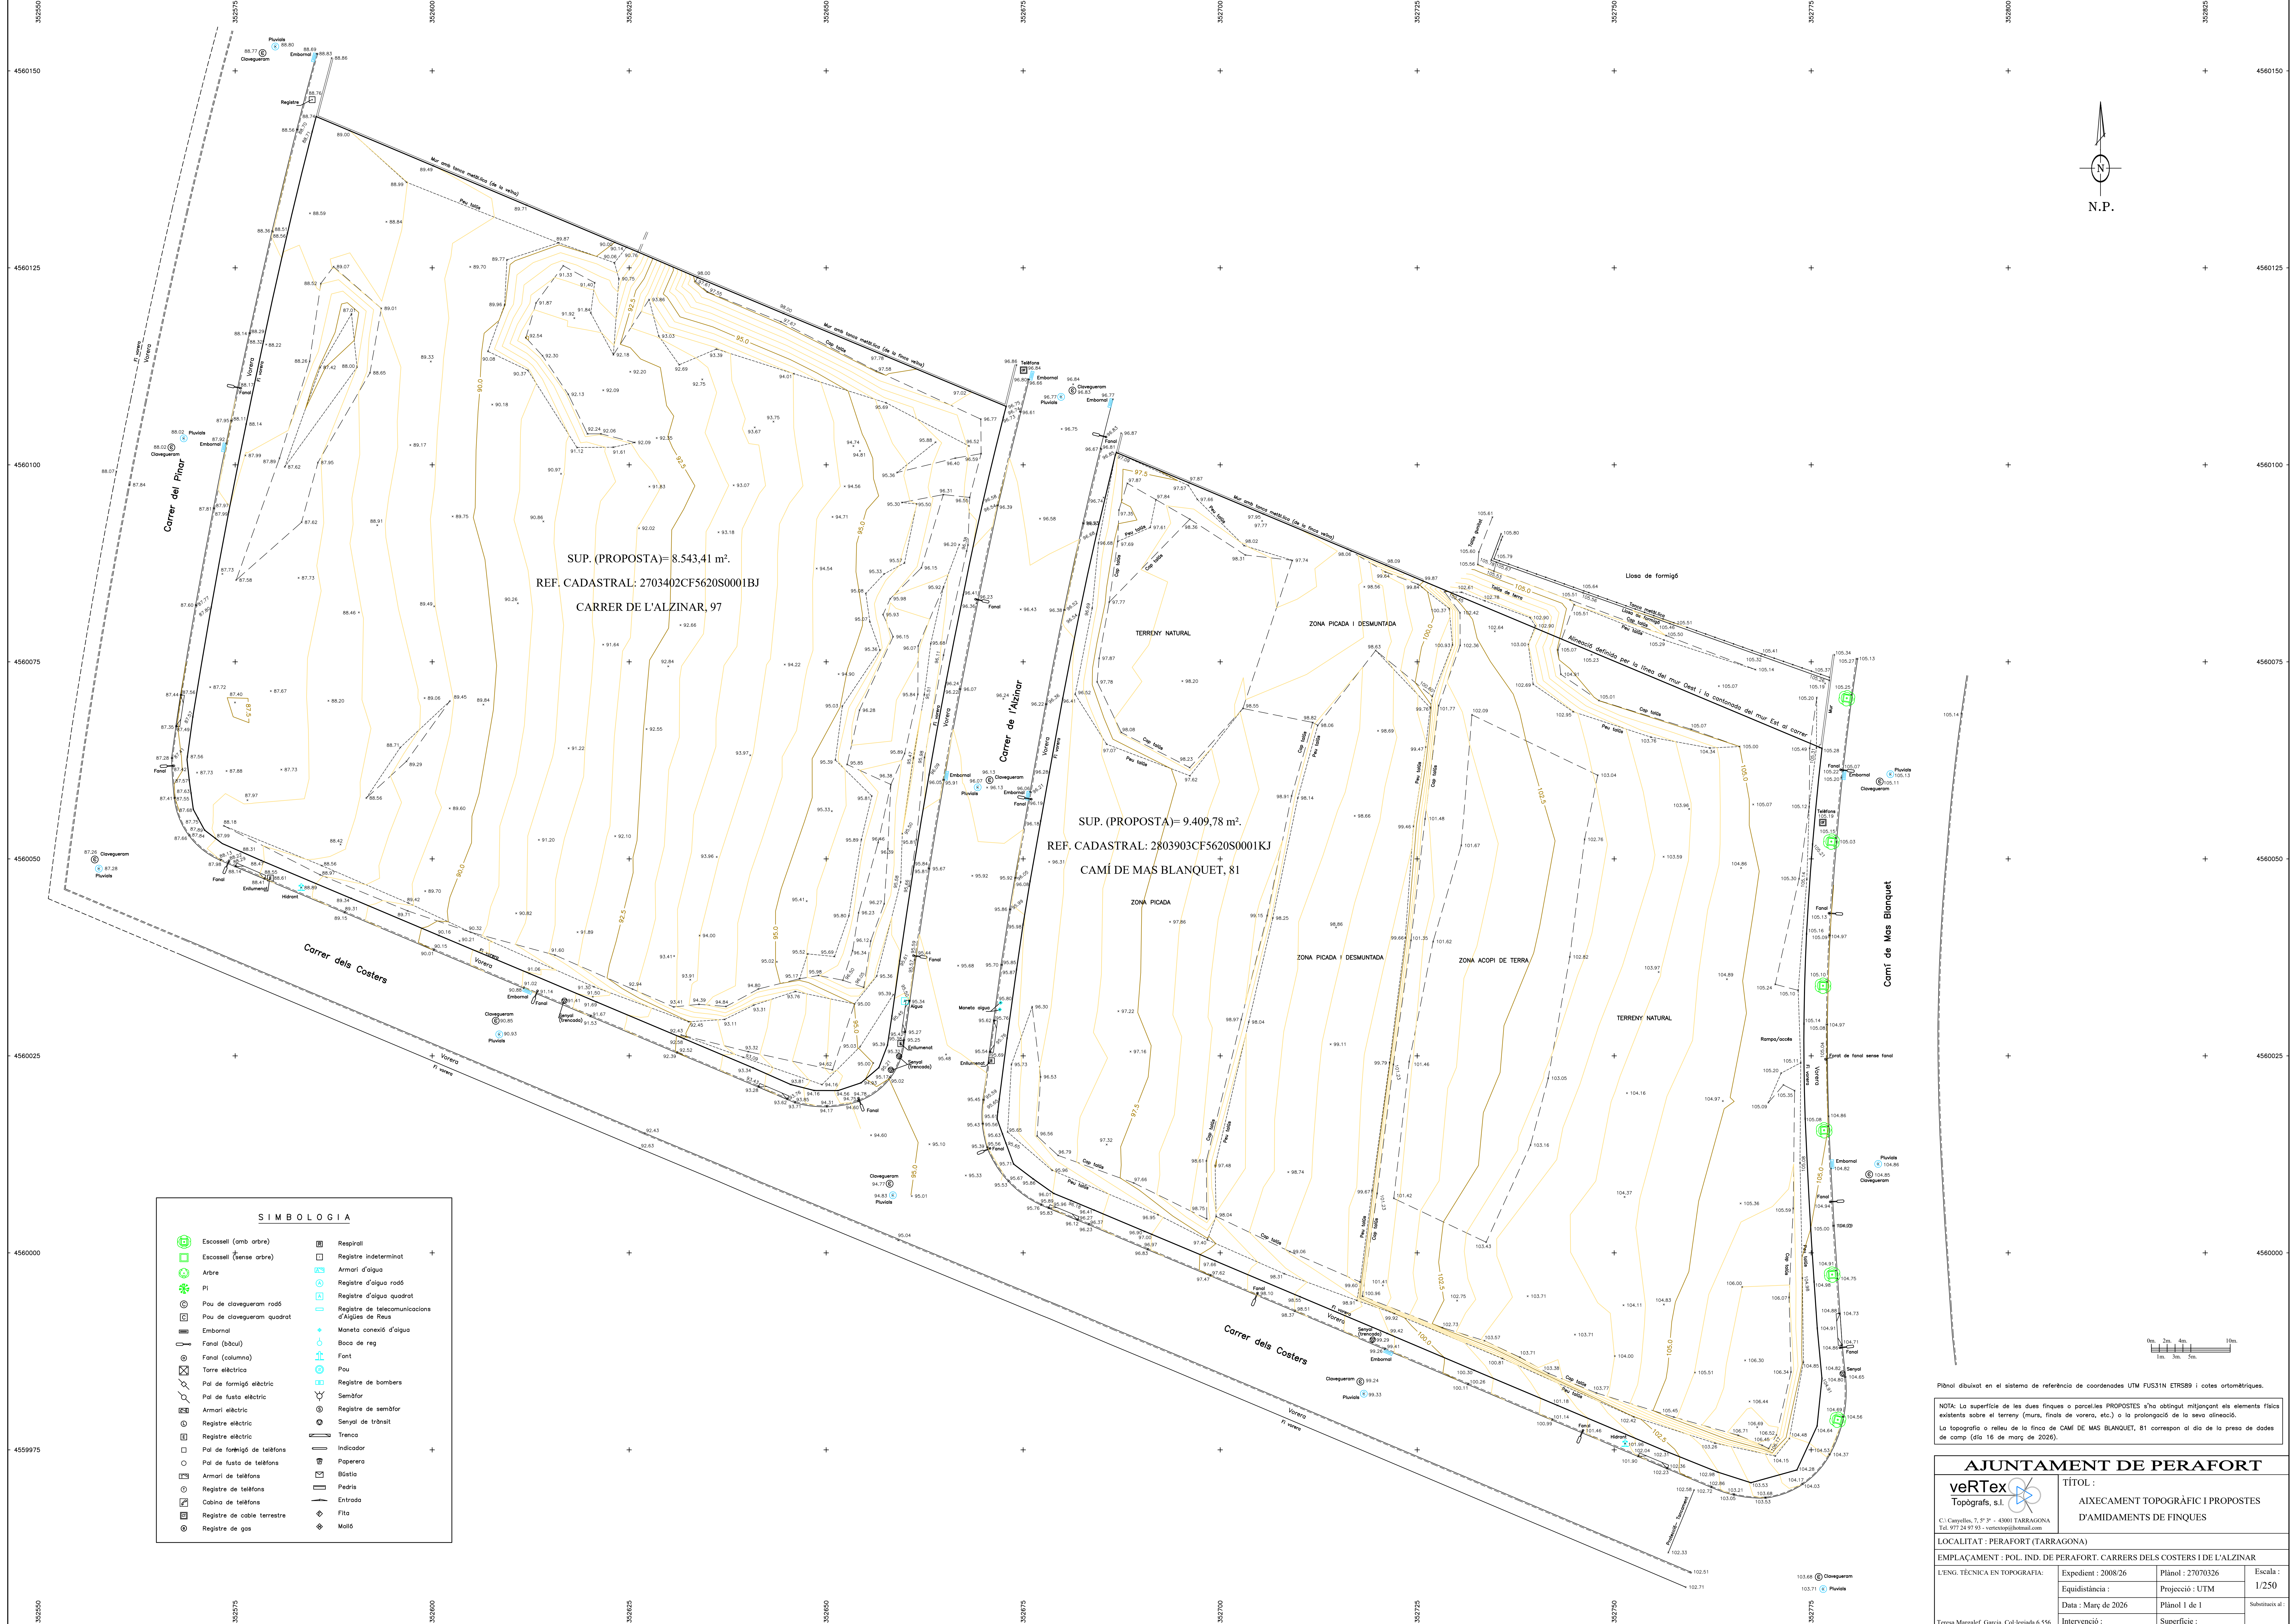

SUP. (PROPOSTA)= 8.543,41 m².
REF. CADASTRAL: 2703402CF5620S0001BJ
CARRER DE L'ALZINAR, 97

SUP. (PROPOSTA)= 9.409,78 m².
REF. CADASTRAL: 2803903CF5620S0001KJ
CAMÍ DE MAS BLANQUET, 81

SIMBOLOGIA	
	Escassell (amb arbre)
	Escassell (sense arbre)
	Arbre
	PI
	Pou de clavegueram rodó
	Pou de clavegueram quadrat
	Embornal
	Fanal (obau)
	Fanal (columna)
	Torre elèctrica
	Pal de formigó elèctric
	Pal de fusta elèctric
	Armat elèctric
	Registre elèctric
	Registre elèctric
	Pal de formigó de telèfons
	Pal de fusta de telèfons
	Armat de telèfons
	Registre de telèfons
	Cabina de telèfons
	Registre de cable terrestre
	Registre de gas
	Respirall
	Registre indeterminat
	Armat d'aigua
	Registre d'aigua rodó
	Registre d'aigua quadrat
	Registre de telecomunicacions d'Aigües de Reus
	Maneta connexió d'aigua
	Boca de reg
	Font
	Pou
	Registre de bombers
	Semàfor
	Registre de semàfor
	Senyal de trànsit
	Trenca
	Indicador
	Paperera
	Bústia
	Pedra
	Entrada
	Fita
	Molí

Pínel·l dibuixat en el sistema de referència de coordenades UTM FUS31N ETRS89 i cotes ortomètriques.

NOTA: La superfície de les dues finques o parcel·les PROPOSTES s'ha obtingut mitjançant els elements físics existents sobre el terreny (murs, fincs de verana, etc.) o la prolongació de la seva alineació.
La topografia o nül·leu de la finca de CAMÍ DE MAS BLANQUET, 81 correspon al dia de la presa de dades de camp (dia 16 de març de 2026).

AJUNTAMENT DE PERAFORT			
 verTex Topògrafs, s.l. C/ Capella, 7, 5 ^a - 43001 TARRAGONA Tel: 977 24 97 99 - verTex@topograf.com	TÍTOL : AIXECAMENT TOPOGRÀFIC I PROPOSTES D'AMIDAMENTS DE FINQUES		
	LOCALITAT: PERAFORT (TARRAGONA)		
	EMPLACAMENT : POL. IND. DE PERAFORT. CARRERS DELS COSTERS I DE L'ALZINAR		
L'ENG. TÈCNICA EN TOPOGRAFIA:	Expedient : 2008/26	Planel·l : 27070326	Escala : 1/250
Equidistància :	Projecció : UTM	Planel·l 1 de 1	Substitució al :
Data : Març de 2026	Intervenció :	Superfície :	
Teresa Margalef García. Col·legida 6.556			