


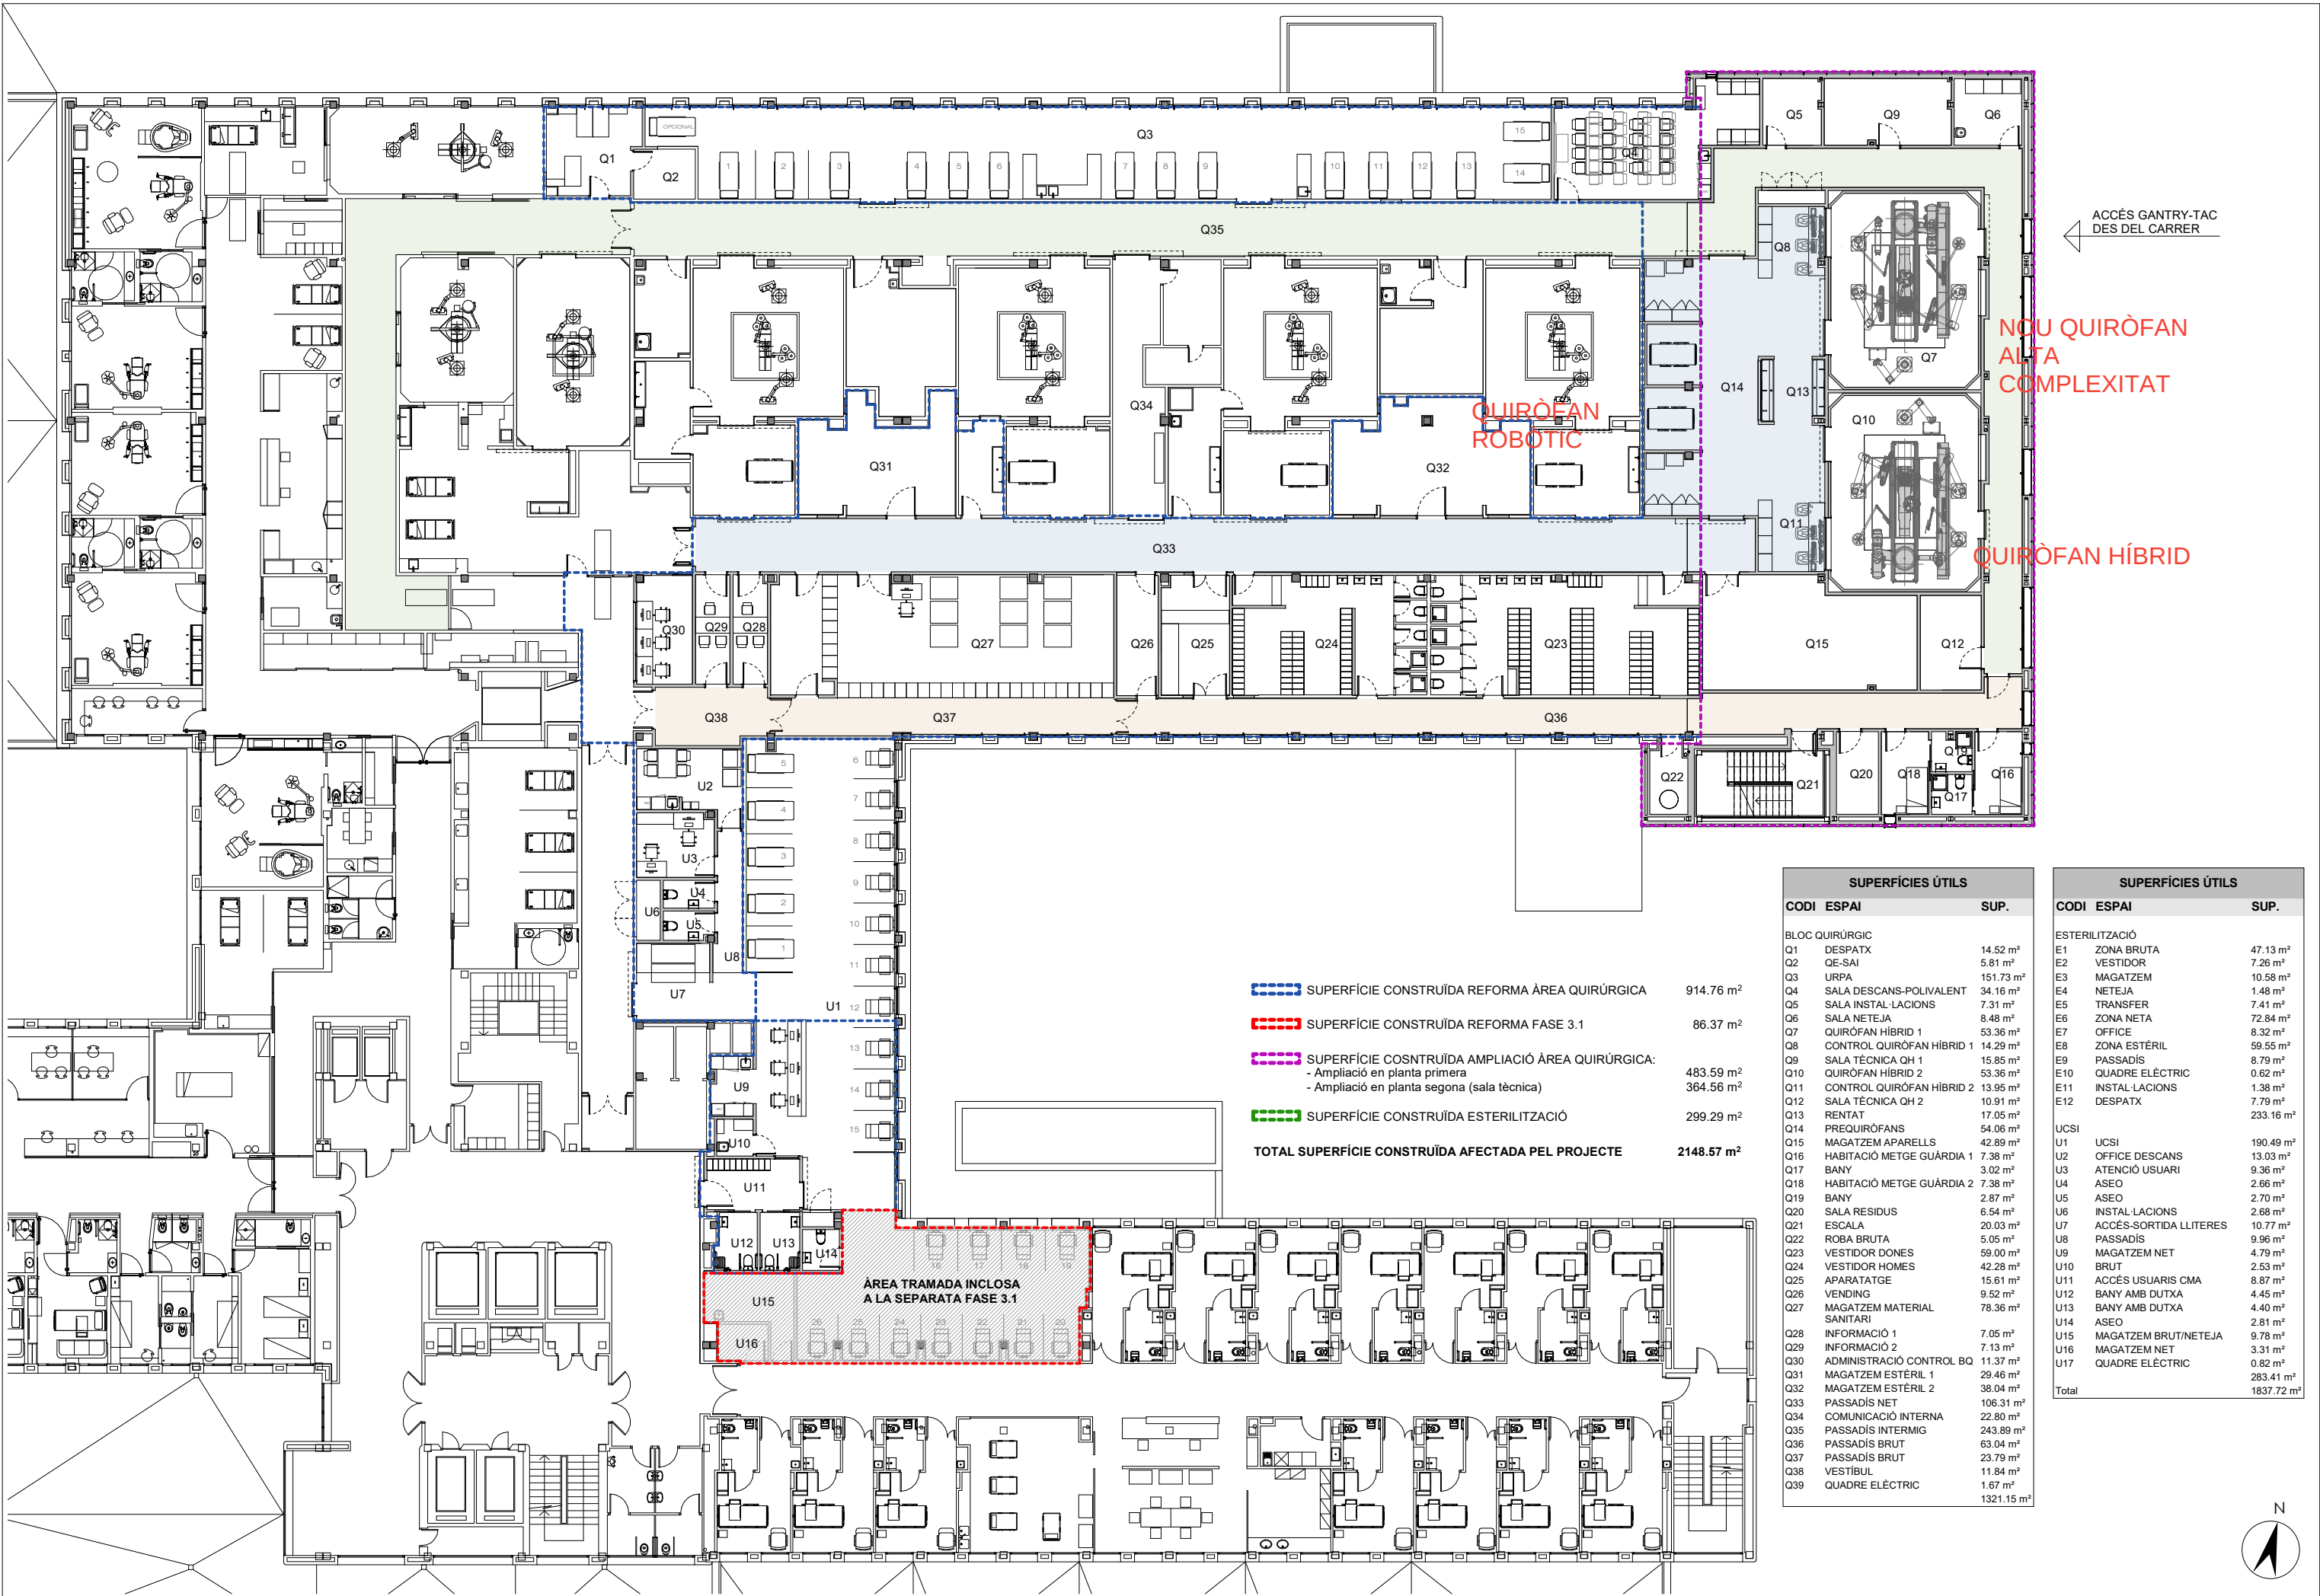

ACCÉS GANTRY-TAC
DES DEL CARRER

NOU QUIRÒFAN
ALTA
COMPLEXITAT

QUIRÒFAN
ROBÒTIC

QUIRÒFAN HÍBRID

-----	SUPERFÍCIE CONSTRUÏDA REFORMA ÀREA QUIRÚRGICA	914.76 m²
-----	SUPERFÍCIE CONSTRUÏDA REFORMA FASE 3.1	86.37 m²
-----	SUPERFÍCIE COSNTRUÏDA AMPLIACIÓ ÀREA QUIRÚRGICA:	
-----	- Ampliació en planta primera	483.59 m²
-----	- Ampliació en planta segona (sala tècnica)	364.56 m²
-----	SUPERFÍCIE CONSTRUÏDA ESTERILITZACIÓ	299.29 m²
TOTAL SUPERFÍCIE CONSTRUÏDA AFECTADA PEL PROJECTE		2148.57 m²

ÀREA TRAMADA INCLOSA
A LA SEPARATA FASE 3.1

SUPERFÍCIES ÚTILS		
CODI	ESPAI	SUP.
BLOC QUIRÚRGIC		
Q1	DESPATX	14.52 m²
Q2	QE-SAI	5.81 m²
Q3	URPA	151.73 m²
Q4	SALA DESCANS-POLIVALENT	34.16 m²
Q5	SALA INSTAL·LACIONS	7.31 m²
Q6	SALA NETEJA	8.48 m²
Q7	QUIRÒFAN HÍBRID 1	53.36 m²
Q8	CONTROL QUIRÒFAN HÍBRID 1	14.29 m²
Q9	SALA TÈCNICA QH 1	15.85 m²
Q10	QUIRÒFAN HÍBRID 2	53.36 m²
Q11	CONTROL QUIRÒFAN HÍBRID 2	13.95 m²
Q12	SALA TÈCNICA QH 2	10.91 m²
Q13	RENTAT	17.05 m²
Q14	PREQUIRÒFANS	54.06 m²
Q15	MAGATZEM APARELLS	42.89 m²
Q16	HABITACIÓ METGE GUÀRDIA 1	7.38 m²
Q17	BANY	3.02 m²
Q18	HABITACIÓ METGE GUÀRDIA 2	7.38 m²
Q19	BANY	2.87 m²
Q20	SALA RESIDUS	6.54 m²
Q21	ESCALA	20.03 m²
Q22	ROBA BRUTA	5.05 m²
Q23	VESTIDOR DONES	59.00 m²
Q24	VESTIDOR HOMES	42.28 m²
Q25	APARATATGE	15.61 m²
Q26	VENDING	9.52 m²
Q27	MAGATZEM MATERIAL SANITARI	78.36 m²
Q28	INFORMACIÓ 1	7.05 m²
Q29	INFORMACIÓ 2	7.13 m²
Q30	ADMINISTRACIÓ CONTROL BQ	11.37 m²
Q31	MAGATZEM ESTÈRIL 1	29.46 m²
Q32	MAGATZEM ESTÈRIL 2	38.04 m²
Q33	PASSADÍS NET	106.31 m²
Q34	COMUNICACIÓ INTERNA	22.80 m²
Q35	PASSADÍS INTERMIG	243.89 m²
Q36	PASSADÍS BRUT	63.04 m²
Q37	PASSADÍS BRUT	23.79 m²
Q38	VESTÍBUL	11.84 m²
Q39	QUADRE ELÈCTRIC	1.67 m²
		1321.15 m²

SUPERFÍCIES ÚTILS		
CODI	ESPAI	SUP.
ESTERILITZACIÓ		
E1	ZONA BRUTA	47.13 m²
E2	VESTIDOR	7.26 m²
E3	MAGATZEM	10.58 m²
E4	NETEJA	1.48 m²
E5	TRANSFER	7.41 m²
E6	ZONA NETA	72.84 m²
E7	OFFICE	8.32 m²
E8	ZONA ESTÈRIL	59.55 m²
E9	PASSADÍS	8.79 m²
E10	QUADRE ELÈCTRIC	0.62 m²
E11	INSTAL·LACIONS	1.38 m²
E12	DESPATX	7.79 m²
		233.16 m²
UCSI		
U1	UCSI	190.49 m²
U2	OFFICE DESCANS	13.03 m²
U3	ATENCIÓ USUARI	9.36 m²
U4	ASEO	2.66 m²
U5	ASEO	2.70 m²
U6	INSTAL·LACIONS	2.68 m²
U7	ACCÉS-SORTIDA LLITERES	10.77 m²
U8	PASSADÍS	9.96 m²
U9	MAGATZEM NET	4.79 m²
U10	BRUT	2.53 m²
U11	ACCÉS USUARIS CMA	8.87 m²
U12	BANY AMB DUTXA	4.45 m²
U13	BANY AMB DUTXA	4.40 m²
U14	ASEO	2.81 m²
U15	MAGATZEM BRUT/NETEJA	9.78 m²
U16	MAGATZEM NET	3.31 m²
U17	QUADRE ELÈCTRIC	0.82 m²
		283.41 m²
Total		1837.72 m²



PÉREZ · PIÑANA
arquitectes

Josép Pérez Bote
arquitecte

Xavier Piñana Fornós
arquitecte

ARQUITECTES

TÍTOL DEL PROJECTE

PROJECTE BÀSIC I EXECUTIU
HOSPITAL UNIVERSITARI DE VIC
AMPLIACIÓ DE NOUS QUIRÒFANS HÍBRIDS I REFORMA DE L'ÀREA QUIRÚRGICA A P1 I ESTERILITZACIÓ P2
Carrer de Francesc Pla de Vigatà, 1, 08500 Vic, Barcelona

EXPEDIENT

CHV 16/24 NH

ESCALES

1:250 DIN A3
1:125 DIN A1
ORIGINALS



GRÀFIQUES

NOM DEL PLANOL

DG A - DEFINICIÓ GENERAL DE L'EDIFICI
A.1 - PLANES GENERALS
Planta primera. Distribució

DATA

MARÇ 2025

NOM FITXER

CHV_QUIR_HIBRID_P1_1P_ARG_R19

CAPÍTOL

A.1.1

FULL 1 de 7