


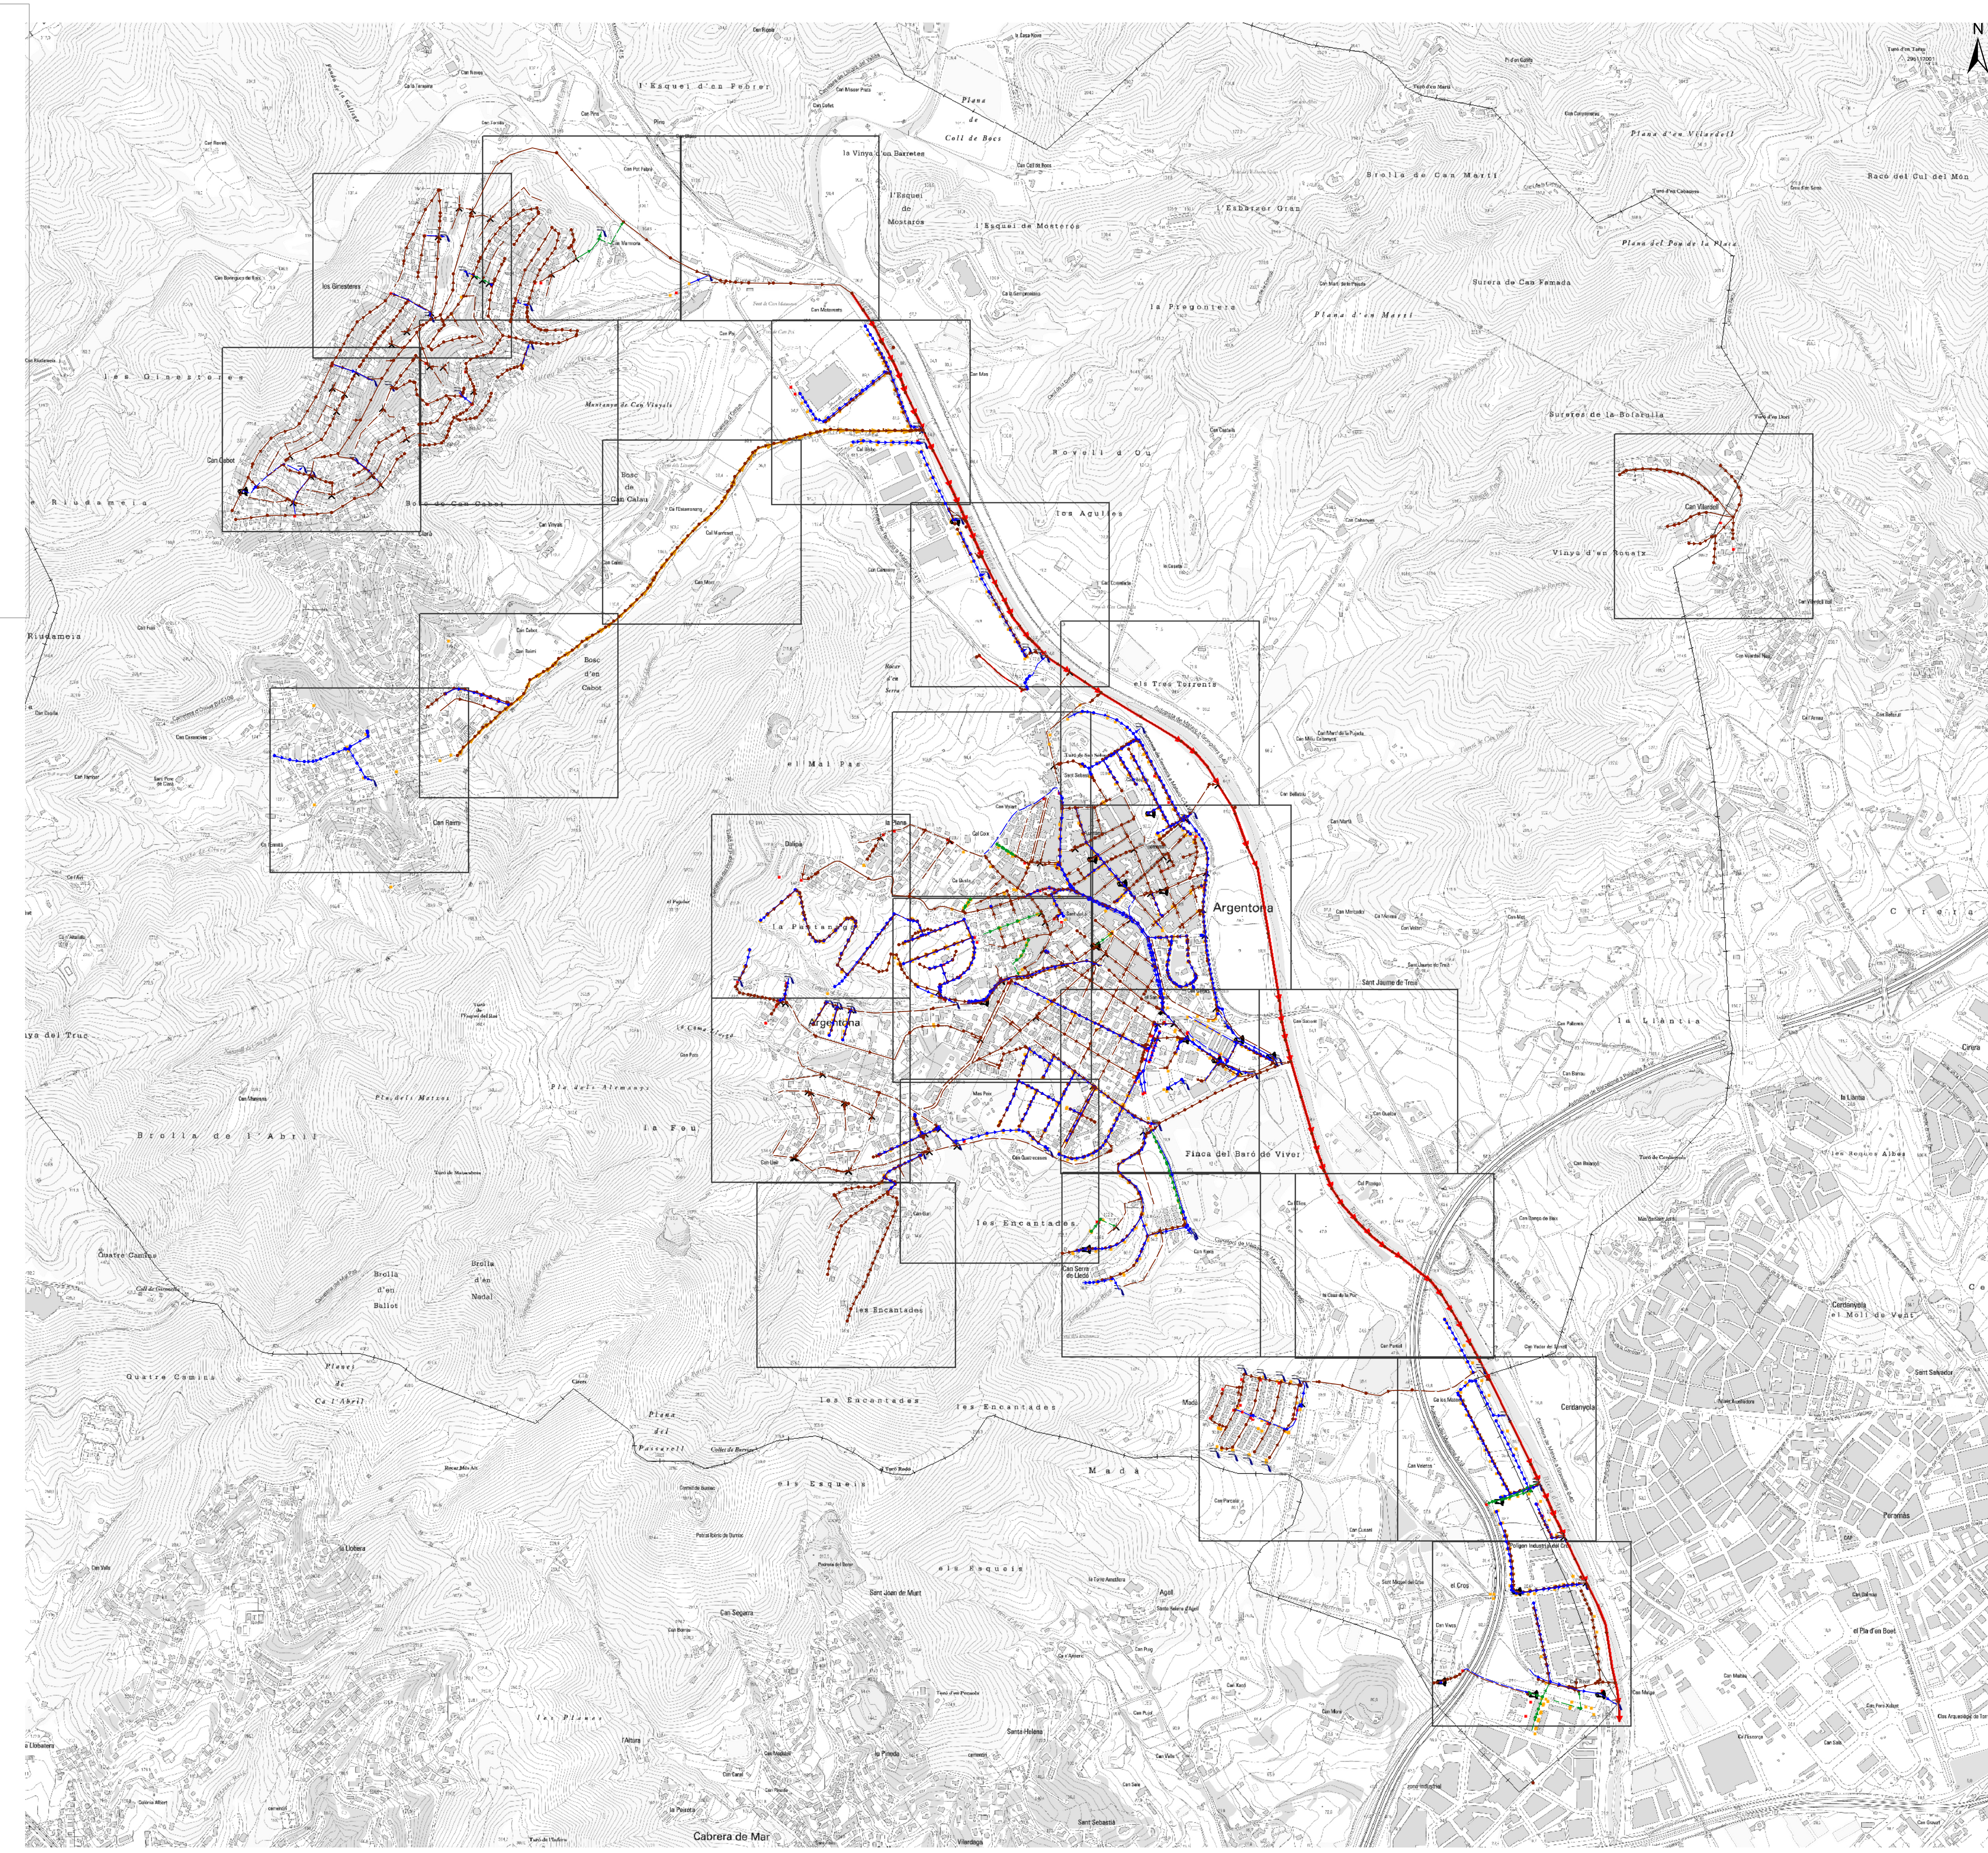

LLEGGENDA

Xarxa de Clavegueram

Xarxa de Pluvials

Xarxa de Residuals

Xarxa Unitària

Xarxa no verificada

Interceptor a EDAR

Col·lector de Clarà

Elements de Captació de Pluvials

Embornal

Reixa

Pous

Pluvials

Residuals

Unitàries

Sobreeixidor

Nodes

Canvi de secció

Canvi sentit circulació

Descàrrega al medi

Entronc

Inici tram

Estructures Puntuals

Sobreeixidor

Altres Elements

Rieres i Torrents

Límit municipal

S E E P

Diputació
Barcelona

Ajuntament d'Argentona

Pla Director de Clavegueram d'Argentona

Xarxa Actual de Clavegueram
Planta General

Data: Març-11 Escala: 1:10.000 Núm. plànol: 1 Nom arxiu inf: Xarxa_Actual_1_ed1.pdf

Signat

Aprovació municipal

Codi Verificació: LUYWADN1N1K5WVW4X202011
Document digital amb signatura electrònica de la plataforma ePublica Girona | Pàgina 1 de 1