


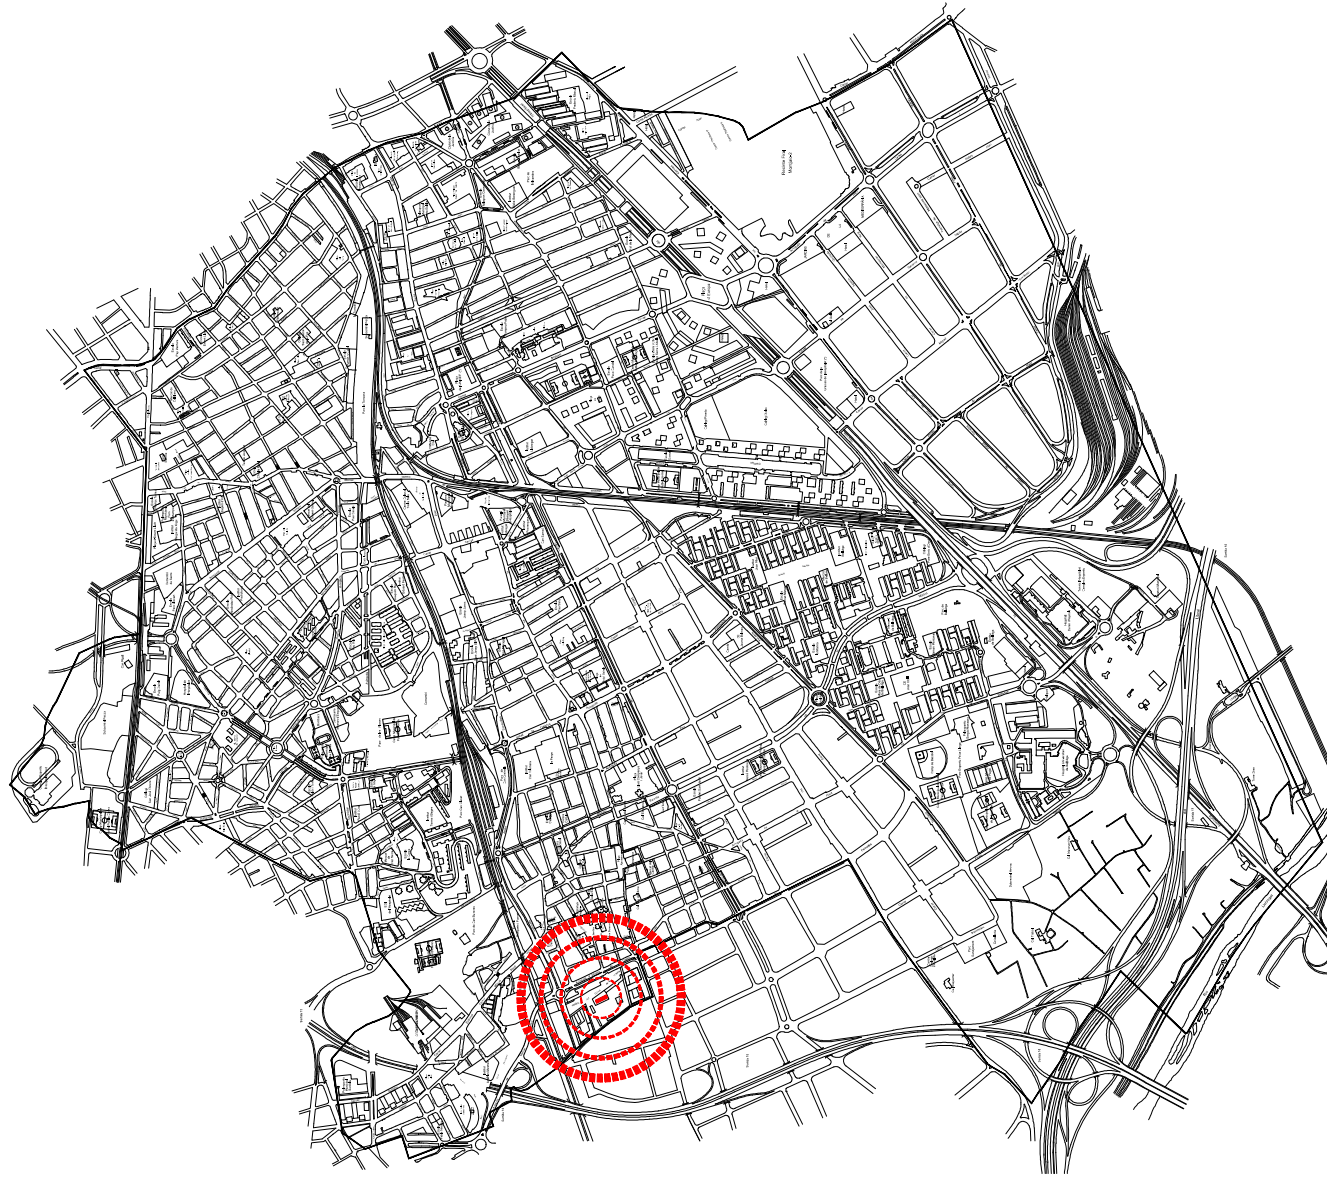


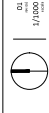

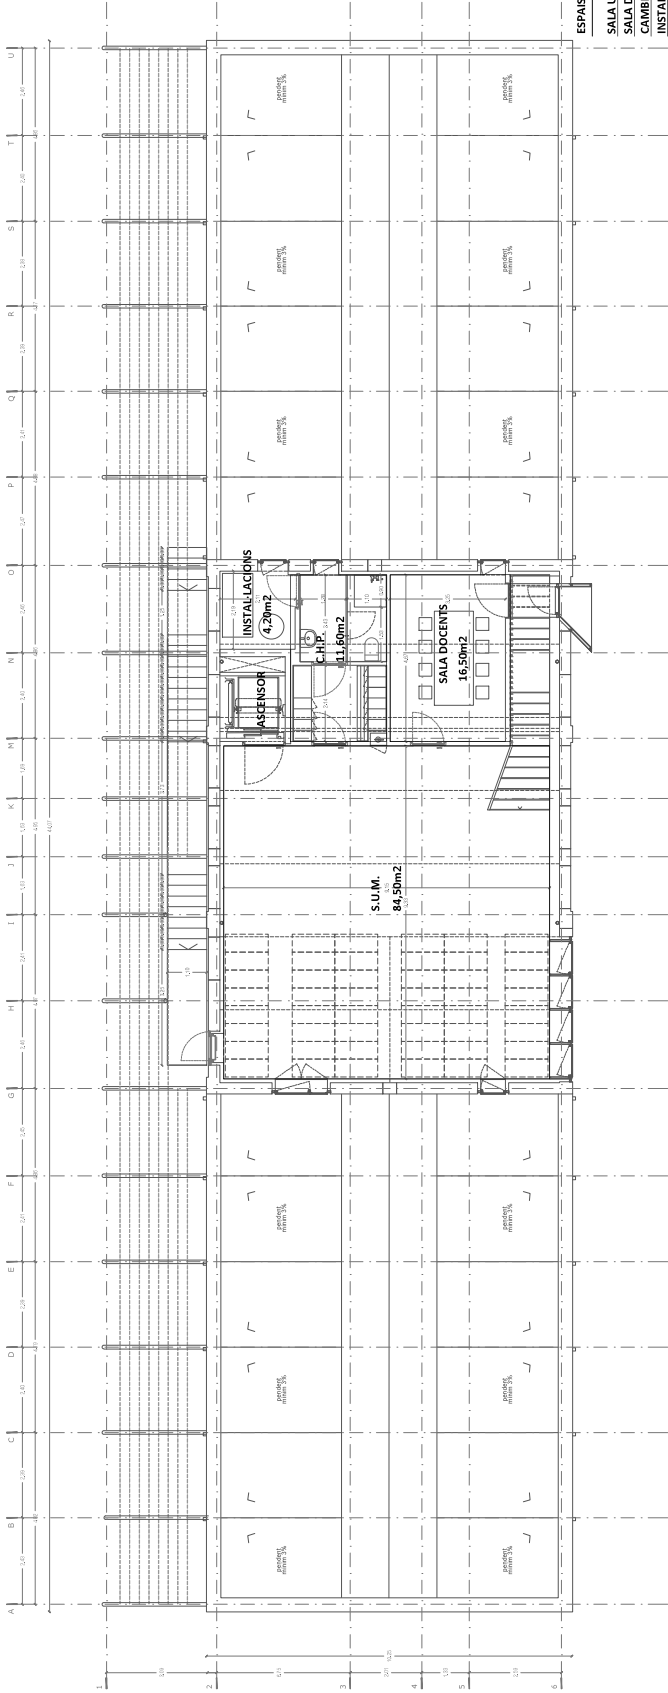

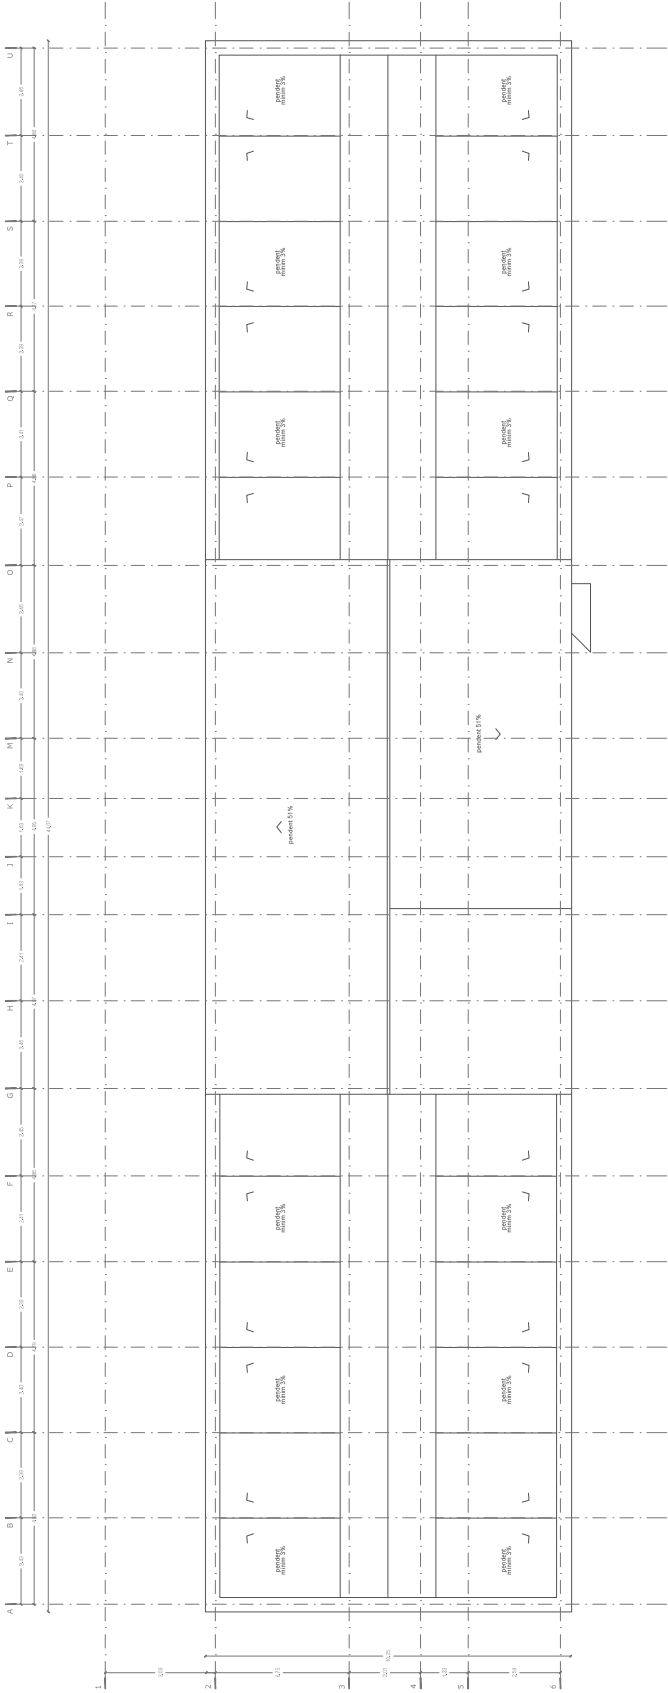

ESPAIS DEL CENTRE P-PRIMERA		SUPERFÍCIES
SALA USOS MÚLTIPLES	84.50 m ²	
SALA DOCENTS	16.50 m ²	
CAMBRA HIGIENICA PERSONAL	11.60 m ²	
INSTAL·LACIONS	4.20 m ²	