



**PLEC DE PRESCRIPCIONS TÈCNIQUES APLICABLE AL CONTRACTE DE LA DIPUTACIÓ DE BARCELONA RELATIU AL SUBMINISTRAMENT, TRANSPORT, MUNTATGE I INSTAL·LACIÓ DEL MOBILIARI DEL BLOC B DEL PAVELLÓ NORD DEL CENTRE D'ESTADES TEMPORALS I RESPIR DE PERSONES GRAN DE L'ÀREA DE SOSTENIBILITAT SOCIAL, CICLE DE VIDA I COMUNITAT**

**Expedient: 2026/20873**

**ÍNDEX**

Primer. Objecte

Segon. Recursos humans i tècnics de l'adjudicatari

Tercer. Horaris dels treballs

Quart. Garanties i cobertura de danys

Cinquè. Desperfectes i deficiències del muntatge

Sisè. Termini de lliurament i muntatge

Setè. Característiques específiques del mobiliari

Annex. Plànols



### **Primer. Objecte.**

L'objecte d'aquest plec és establir les prescripcions tècniques que han de regir la contractació, del **subministrament, transport, muntatge i instal·lació del mobiliari del bloc B del Pavelló Nord del Centre d'Estades Temporals i Respir de Persones Grans de l'Àrea de Sostenibilitat Social, Cicle de Vida i Comunitat**

El mobiliari a subministrar es detalla a continuació:

| <b>Referència</b> | <b>Element</b>            |
|-------------------|---------------------------|
| EM-01             | Aparador TV               |
| EM-02             | Prestatgeria paret        |
| EM-03             | Aparador menjador         |
| EM-04             | Armari habitacions        |
| EM-05             | Tauleta de nit            |
| EM-06             | Armaris emmagatzematge    |
| EM-10             | Prestatge lavabos         |
| EQ-03             | Separadors sala           |
| SE-01             | Cadira polivalent         |
| SE-02             | Cadira infantil           |
| SE-03             | Butaca                    |
| SE-04             | Butaca polivalent         |
| SE-05             | Butaca sala               |
| SE-06             | Sofà sala                 |
| SE-07             | Butaca habitació          |
| SE-08             | Butaca recepció           |
| SE-09             | Butaca sala d'espera      |
| SE-10             | Sofà recepció             |
| TA-01             | Taula menjador            |
| TA-02             | Taula sala                |
| TA-03             | Taula polivalent          |
| TA-04             | Taula infantil            |
| TA-05             | Taula auxiliar regulable  |
| TA-07             | Taula auxiliar polivalent |
| TA-09             | Taula Auxiliar recepció   |

El nombre d'unitats a subministrar es concretarà en la comanda, que es realitzarà un cop signat el contracte, si bé al Plec de Clàusules Administratives (Clàusula 1.3) es detalla la estimació d'unitats a subministrar. Tots els



elements de mobiliari que es liciten hauran d'acomplir els requisits funcionals, constructius i de qualitat adients a la seva finalitat i ús. Seran destinats als espais comuns i a les habitacions del centre, amb la finalitat de garantir condicions adequades d'accessibilitat, seguretat, confort i durabilitat en un entorn residencial assistencial a les persones usuàries i a les persones treballadores.

El subministrament inclou:

- Subministrament, transport i muntatge de tot el mobiliari definit al plec.
- Retirada de residus associats en aquest subministrament i el seu tractament.

## **Segon. Recursos humans i tècnics de l'adjudicatari**

### **Responsable Tècnic**

El contractista designarà una persona com a responsable tècnic.

Les funcions d'aquest responsable tècnic es descriuen a continuació:

- Representar el contractista quan sigui necessària la seva presència o actuació.
- Garantir l'acompliment de la programació i els terminis, verificant o corregint les seves possibles desviacions.
- Atendre els requeriments que formuli l'interlocutor de la Diputació de Barcelona, i resoldre les qüestions que li siguin plantejades a efectes de l'execució dels treballs.
- Organitzar l'execució dels treballs, així com portar a terme les instruccions del present plec o expressades per l'interlocutor de la Diputació de Barcelona

### **Personal operari especialitzat**

El contractista posarà a disposició del projecte els recursos humans necessaris per tal de garantir en tot moment la correcta execució dels treballs. Aquests recursos humans es concretaran en un equip de personal capacitat i experimentat per a realitzar de manera satisfactòria les tasques encomanades.

En cas de què alguna d'aquestes persones no mantingui el nivell mínim de rendiment i comportament que la Diputació de Barcelona considera necessaris, s'informarà a l'empresa que haurà de possibilitar la seva substitució.



Dins dels espais gestionats per la Diputació de Barcelona, el personal haurà de complir les normes, els procediments i els protocols implantats per a la seva seguretat.

El personal rebrà l'acreditació de la Diputació per poder-se identificar, en cas necessari, seguint els criteris de la Diputació.

El personal ha d'anar uniformat a càrrec del contractista i ha de presentar un aspecte correcte d'higiene personal.

### **Mitjans tècnics**

Els operaris del contractista disposaran dels mitjans tècnics necessaris per a poder realitzar els treballs encomanats.

### **Tercer. Horaris dels treballs**

L'horari establert per a la realització dels treballs podrà estar comprès de dilluns a divendres entre les 8:00h i les 19:00h. No es podrà treballar fora d'aquest horari sense previ consentiment de la Diputació de Barcelona.

En el cas que la contractista consideri necessari ampliar aquests horaris per complir els terminis establerts, poder realitzar treballs especialment molestos (pols, soroll, materials de grans dimensions...) durant el subministrament i muntatge, ho hauran de comunicar explícitament a la Diputació de Barcelona.

La Diputació de Barcelona podrà demanar que es modifiquin els treballs planificats o que s'aturin puntualment els que s'estan realitzant, si aquests són molestos per una activitat especial que es desenvolupi, sense que això afecti al termini final dels treballs ni al seu pressupost.

### **Quart. Garanties i cobertura de danys**



El termini de garantia és de 2 anys, ampliable per un any més en fase de licitació (clàusula 1.11 PCAP).

El contractista haurà de disposar d'un servei post-venta que pugui resoldre les incidències que es puguin derivar de l'execució del contracte en un termini màxim de 48 hores laborables, respecte a la identificació del problema i la proposta d'una solució, sent l'horari per a la realització dels treballs de dilluns a divendres entre les 8:00h i les 19:00 h. Aquest termini es pot disminuir mitjançant oferta del criteri d'adjudicació establert a l'efecte.

Aquest servei, que s'identificarà mitjançant un número de telèfon i una direcció de correu electrònic, haurà d'estar operatiu durant tota la validesa de la garantia.

#### **Cinquè. Desperfectes i deficiències del muntatge**

El contractista respondrà de tots els danys i desperfectes que voluntària o involuntàriament causi el personal durant el transport, descàrrega, trasllat i muntatge. En cas de no fer-ho, es descomptarà el cost d'aquests desperfectes en la facturació corresponent.

Si durant el muntatge es detectés que no s'estan duent a terme els treballs amb la qualitat que marca el plec o qualsevol altre document contractual, s'emetrà una acta d'incidència o no conformitat que reflecteixi les circumstàncies de la mateixa, així com el seguiment de tot el procés fins al tancament de la no conformitat.

El contractista haurà de substituir o reparar els elements defectuosos dins del termini d'una setmana a comptar des de la seva comunicació.

#### **Sisè. Termini de lliurament i muntatge**

El termini de lliurament màxim serà de 60 dies naturals a comptar des de la realització de la comanda en què es concretaran el nombre d'unitats a subministrar. Aquest termini es podrà reduir mitjançant el criteri d'adjudicació establert a l'efecte.

El contractista lliurarà un albarà pel subministrament efectuat amb la descripció i el número dels productes.

El contractista es compromet a disposar dels models oferts durant 2 anys (garantia de reposició) a partir de la signatura del contracte per possibles ampliacions o reposicions.



### **Setè. Característiques específiques del mobiliari**

Les característiques dels elements de mobiliari a subministrar són les següents:

Pel que fa a les pintures i els vernissos, s'han d'evitar les pintures viníliques i aquelles que contenen metalls pesats i dissolvents tòxics.

En tots els mobles on existeixin components de cristall: portes, elements de separació, decoració, etc..., s'utilitzaran sempre vidres de seguretat (temperats o laminatge), amb independència d'indicar la presència d'aquest material en els embalatges.

Tot el mobiliari entapissat haurà d'acomplir els requisits d'inflamabilitat que acrediten les normatives UNE-EN 1021-1 i UNE-EN 1021-2.

Els mobles hauran de ser adaptats a l'usuari: regulacions, facilitació de postures correctes, la reducció de fatiga o riscos musculoesquelètics. Hauran de ser adaptats a usuaris amb mobilitat reduïda, de fàcil ús per part de professionals i usuaris, i estables amb sistemes anti-bolcada o reforços estructurals, amb els elements de protecció addicionals que s'escaiguin (cantoneres, sistemes de bloqueig, etc.).

Els materials emprats hauran de ser antibacterians o amb tractaments específics i facilitar de la neteja i la desinfecció i que el disseny eviti l'acumulació de brutícia o contaminants.

Així mateix, els materials hauran de ser resistents, amb tractaments superficials que allarguin la seva vida útil i la resistència a l'ús intensiu o a agents externs.

En general, a tots els elements del mobiliari, s'admetrà una variació de 5 cm en les dimensions referents a alçada i amplada i profunditat. En tot cas, caldrà que les mides permetin la seva distribució d'acord amb els planells que s'adjunten com a Annex

#### **Mobiliari d'emmagatzematge (EM). Des de EM-01 fins EM-10**

Inclou aparadors, armaris, prestatgeries i tauletes.

Requeriments generals:

- Fabricació en melamina o MDF.
- Cantells protegits.
- Opció de pany.



- Resistència estructural i estabilitat.

Pel que fa a les pintures i els vernissos, s'han d'evitar les pintures viníliques i aquelles que contenen metalls pesats i dissolvents tòxics.

#### **EM-01**

Aparador TV format per 4 mòduls d'estructura de melamina, doble porta de melamina, prestatge interior i potes regulables de mínim 3cm negres per tal de permetre el pas d'una grua. Sobre d'unió de melamina d'entre 1,2 i 2,2 cm format per dos trams de 160x42cm. Tiradors a escollir per la Diputació de Barcelona amb tancament amb clau opcional.

**Acabats** base a escollir (blanc, pedra, gris/beix clar, imitació de fusta de roure, negre).

**Dimensions** del mòdul: 80x42x h 72 cm

**Dimensions totals:** 320x42x h 72 cm

#### **EM-02**

Prestatgeria de paret formada per 3 estructures lacades en blanc o negre de tub de 2x2cm i prestatges de 3cm de gruix (s'admetrà una variació en les mides anteriors de  $\pm 10\%$ )

**Acabats** base a escollir per la Diputació de Barcelona (blanc, pedra, gris/beix clar, imitació de fusta de roure, negre).

**Dimensions:** 140x26x h 48 cm

#### **EM-03**

Aparador format per 3 mòduls d'estructura de melamina, porta i frontals de calaix de melamina, prestatge interior i potes regulables de mínim 3cm negres. Sobre d'unió de melamina de 1,2cm (s'admetrà una variació de  $\pm 10\%$ ). Tiradors a escollir per la Diputació de Barcelona i amb tancament amb clau opcional.

**Acabats** base a escollir per la Diputació de Barcelona (blanc, pedra, gris/beix clar, imitació de fusta de roure, negre).

**Dimensions del mòdul:** 60x42x 72h cm

**Dimensions totals:** 180x46,7x 78cm

#### **EM-04**



Armari de doble porta fabricat en taulell de melamina amb cantell PVC amb guies metàl·liques a tots els calaixos i frontisses metàl·liques de pressió a totes les portes. Totes les portes i calaixos hauran de portar opcionalment pany.

**Acabats:** colors càlids mitjans i fustes naturals, tons neutres clars, fusta clara, metàl·lics càlids tipus coure, neutres clars tipus sorra, blancs, marrons foscos profunds tipus xocolata, rosats suaus de caràcter pastel, tons freds i grisos foscos tipus grafit o antracita.

**Pes màxim:** 85 kg

**Dimensions:** 100x60x 220h cm.

#### **EM-05**

Tauleta de nit amb 1 calaix i una porta, amb espai buit entre les dues, amb cantons de protecció. Calaix amb guies metàl·liques d'obertura suau, espai obert i compartiment amb porta, així com tapa superior amb ressalt de seguretat frontal. Ha d'incorporar tiradors ergonòmics i ferramentes d'alta qualitat. Base amb quatre rodes.

**Acabats:** A escollir per la Diputació de Barcelona

**Pes màxim:** 24 kg

**Dimensions:** 40x40 73,4h cm.

**Normes:**

ISO 21702: 2019 – Acreditació de les propietats antivíriques

#### **EM-06**

Armari blanc de doble porta d'estructura i portes de melamina sobre aglomerat d'alta densitat (600 Kg/m<sup>3</sup>) i cantell d'ABS/PVC de mínim 2 mm. Base amb anivelladors regulables des de l'interior. Capacitat de càrrega de 70 kg per anivellador i ajustament de alçada. Tiradors d'extrusió d'alumini blancs. Amb tancament amb clau. Número de prestatges: 3

**Dimensions:** 100 x 45 x 194h cm.

**Dimensions:** 100 x 65 x 194h cm.

**Normes:**

UNE-EN 16121:2024 Mobiliari d'emmagatzemament d'us no domèstic. Requisits de seguretat, resistència, durabilitat i estabilitat.

#### **EM-10**



Prestatge de paret per a lavabo de vidre amb perfil metàl·lic i superfície de vidre amb cantells arrodonits.

**Dimensions:** 60x11x h 2,5 cm

**Equipament específic (EQ).**

**EQ-03**

Separador amb panell entapissat realitzat amb tauler de melamina de partícules. Base amb peus d'alumini lacat amb rodes.

Requeriments generals:

- Adaptació funcional als espais.
- Materials resistents a humitat.
- Compliment normatiu.

**Acabats:** Entapissat a escollir per la Diputació de Barcelona.

**Dimensions:** 135x42,1x h176 cm i/o h 156 cm

**Pes màxim:** 45kg

**Normes:**

UNE-EN 1023-3:2001 Mobiliari d'oficina. Biombes. Part 3: Mètodes d'assaig.

**Seients (SE). Des de SE-01 fins SE-10**

S'inclouen cadires, butaques i sofàs amb estructures de fusta o acer, escumes HR d'alta densitat, entapissats vinílics antibacterians i resistència

Requeriments generals:

- Apilabilitat segons model.
- Resistència a ús intensiu.

**SE-01**

Cadira amb braços apilable. Polipropilè reforçat amb fibra de vidre. Injecció per gas. Taps antilliscants. 100% reciclable. Protecció contra raigs UV. Vàlid per a ús exterior i interior.

**Acabats:** A escollir per la Diputació de Barcelona entre els següents: Blanc, Antracita, gris marronós neutre, taronja, gris blavós, rosa clar, blanc trencat perlat, verd apagat, blau fosc i vermell fosc.

**Pes màxim:** 5 kg



**Dimensions:** 59x54x h80 cm

#### **SE-02**

Cadira Infantil T3 amb estructura de potes metàl·liques blanca o de fusta i seient mono carcassa de plàstic reciclat. Apilable.

**Dimensions:** 40x33,5x h 61 cm

#### **SE-03**

Butaca reclinable amb estructura interior de fusta massissa, amb sistema de suspensió de seient i respall mitjançant cingles elàstiques d'alta durabilitat i recobriment amb escuma de poliuretà flexible d'alta densitat i resiliència HR. Mecanisme relax manual. Alçada pota opcional a mínim 13cm per pas de grua.

**Acabats:** Entapissat vinílic i antibacterià a escollir G1. Potes de fusta envernissades, acabat a escollir.

**Pes màxim:** 27 kg

**Dimensions:** 67x83/170x h112 cm

#### **SE-04**

Butaca amb estructura metàl·lica de tub d'acer amb totes les arestes arrodonides i taps en contacte amb el terra. Seient interior d'aglomerat compactat o recobert amb escuma de poliuretà flexible d'alta densitat i resiliència HR i fixació a l'estructura

**Acabats:** Pintura epoxi color a escollir per la Diputació. Entapissat a escollir per la Diputació amb tela vinílica i antibacteriana.

**Pes màxim:** 19 kg

**Dimensions:** 59x64x h115 cm

#### **SE-05**

Butaca amb estructura fabricada en fusta massissa de faig de 1a qualitat amb arestes arrodonides i seient d'esquelet de fusta recobert amb escuma de poliuretà flexible d'alta densitat i resiliència HR amb fixació a l'estructura. Recolza braços avançats.



**Acabats:** Entapissat a escollir per la Diputació de Barcelona amb tela vinílica i antibacteriana G1.

**Pes màxim:** 15 kg

**Dimensions:** 62x68x h85 cm. Alçada seient 45cm

#### **SE-06**

Sofà amb estructura fabricada en fusta massissa de faig de 1a qualitat amb arestes arrodonides i seient d'esquelet de fusta recobert amb escuma de poliuretà flexible d'alta densitat i resiliència HR. Recolza braços avançats.

**Acabats:** Entapissat a escollir per la Diputació de Barcelona amb tela vinílica i antibacteriana G1.

**Pes màxim:** 30 kg

**Dimensions:** 62x68x h85 cm. Alçada seient 45cm

#### **SE-07**

Butaca amb estructura metàl·lica de tub d'acer amb totes les arestes arrodonides i taps en contacte amb el terra. Seient interior d'aglomerat compactat o recobert amb escuma de poliuretà flexible d'alta densitat i resiliència HR.

**Acabats:** pintura epoxi color a escollir per la Diputació de Barcelona. Entapissat a escollir per la Diputació de Barcelona amb tela vinílica i antibacteriana

**Pes màxim:** 15 kg

**Dimensions:** 57x50x h83 cm

#### **SE-08**

Butaca amb estructura metàl·lica d'acer lacat, elevada de terra per 4 potes. El respall i el seient han de ser un conjunt monobloc amb una estructura interna de fusta i tauler MDF. El seient i el respall d'escuma de poliuretà de diverses densitats, més dures o flonges, al respall.

**Acabats:** de tapisseria a escollir per la Diputació de Barcelona. De potes d'alumini pintades de color a escollir per la Diputació de Barcelona.

**Pes màxim:** 33 kg

**Dimensions:** 75,5x75,5x h 70,8cm

#### **SE-09**



Butaca base fabricada en fusta massissa de faig de 1a qualitat, amb arestes arrodonides a tot el seu perímetre. Amb reposa braços avançats per facilitar la reincorporació. Estructura del respatllet i seient de fusta amb forma ergonòmica, amb recobriment d'escuma de poliuretà flexible d'alta densitat i resiliència HR. Configurable en conjunts.

**Acabats:** Entapissat a escollir per la Diputació de Barcelona amb tela vinílica i antibacteriana.

**Dimensions:** Variables en funció de l'estructura del conjunt. Mòduls de butaca individual: h85x62x68 cm, seient 45h cm

## **SE-10**

Sofà de dues places amb estructura metàl·lica d'acer lacat, elevat de terra per 4 potes. El respatllet i el seient han de ser un conjunt monobloc amb una estructura interna de fusta i tauler MDF. El seient i el respatllet d'escuma de poliuretà de diverses densitats, pel seient, i de diverses densitats, més dures o flonges, al respatllet.

**Acabats:** de tapisseria G4 a escollir per la Diputació de Barcelona. De potes d'alumini pintades de color a escollir per la Diputació de Barcelona

**Pes màxim:** 59 kg

**Dimensions:** 153x70,8x81, seient 45h cm mínim

## **Taules (TA). Des de TA-01 fins TA-09**

S'Inclouen taules de menjador, lleure, auxiliars i infantils.

Requeriments generals:

- Sobres en MDF, HPL o fenòlic.
- Estructures metàl·liques o fusta.
- Resistència a impactes, calor i productes químics.
- Arestes arrodonides.

## **TA-01**

Taula circular amb taulell de fibres de fusta a la cara superior i inferior, cantell PVC amb totes les arestes arrodonides. Estructura de peu central de base 65 cm de diàmetre i columna de tub d'acer rodó de 100 mm (s'admetrà una variació de  $\pm 10\%$ ).



**Acabats** tons fusta clara i càlida, així com en acabat unicolor blanc, amb superfícies resistents i de fàcil manteniment. Estructura inferior amb peu metàl·lic acabat en pintura epoxi d'alta resistència, disponible en colors alumini, blanc, negre, blau cel, verd sàlvia, rosa i pedra, garantint durabilitat, protecció contra la corrosió i estabilitat estructural

**Pes màxim:** 19 kg

**Dimensions:** Ø120x 74 cm.

#### **TA-02**

Taula amb base amb mecanisme per a tapa abatible, columna central de tub d'acer i base d'alumini injectat i sobre quadrat d'HPL (laminat d'alta pressió).

**Acabats:** Base acabada en pintura color a escollir per la Diputació de Barcelona. Conteres de plàstic regulables en alçada

**Pes màxim:** 15 kg

**Dimensions:** 55x55x h73 cm. Sobre: 80x80 cm

#### **TA-03**

Taula plegable amb estructura soldada fabricada amb acer laminat en fred. Amb quatre rodes amb fre i sistema de plegat. Panell indivisible de fenòlic de color blanc o efecte fusta amb arestes arrodonides

**Acabats:** Epoxy-Poliester.

**Pes màxim:** 35 kg

**Dimensions:** 150x80x75h (cm)

#### **TA-04**

Taula infantil T3 amb sobre de CDF (tauler de fibres de densitat compacta) amb arestes arrodonides. Panell indivisible. Estructura d'acer laminat en fred.

**Acabats:** Pintura Epoxy-Poliester.

**Pes màxim:** 15 kg

**Dimensions:** Ø90x h59 cm

#### **TA-05**

Taula auxiliar amb sobre rectangular i base d'alumini amb alçada regulable



**Acabats:** xapa de fusta i pintura de polièster, color a escollir.

**Pes màxim:** 5kg

**Dimensions:** 51x38x h77-55 cm

#### **TA-07**

Taula auxiliar amb estructura de fusta i sobre MDF (tauler de fibres de densitat mitjana)

amb xapa de fusta

**Acabats:** en fusta natural o lacada.

**Pes màxim:** 9,50 kg

**Dimensions:** Ø60x h 60 cm

#### **TA-09**

Taula auxiliar de base rodona de polietilè i sobre rodó de xapa de fusta.

**Acabats:** color de la base a escollir per la Diputació de Barcelona


**Pes màxim:** 13 kg

**Dimensions base:** Ø22,5 h 43 (cm) **Dimensions sobre:** Ø40 (cm)



## **ANNEX**

### **Plànols**

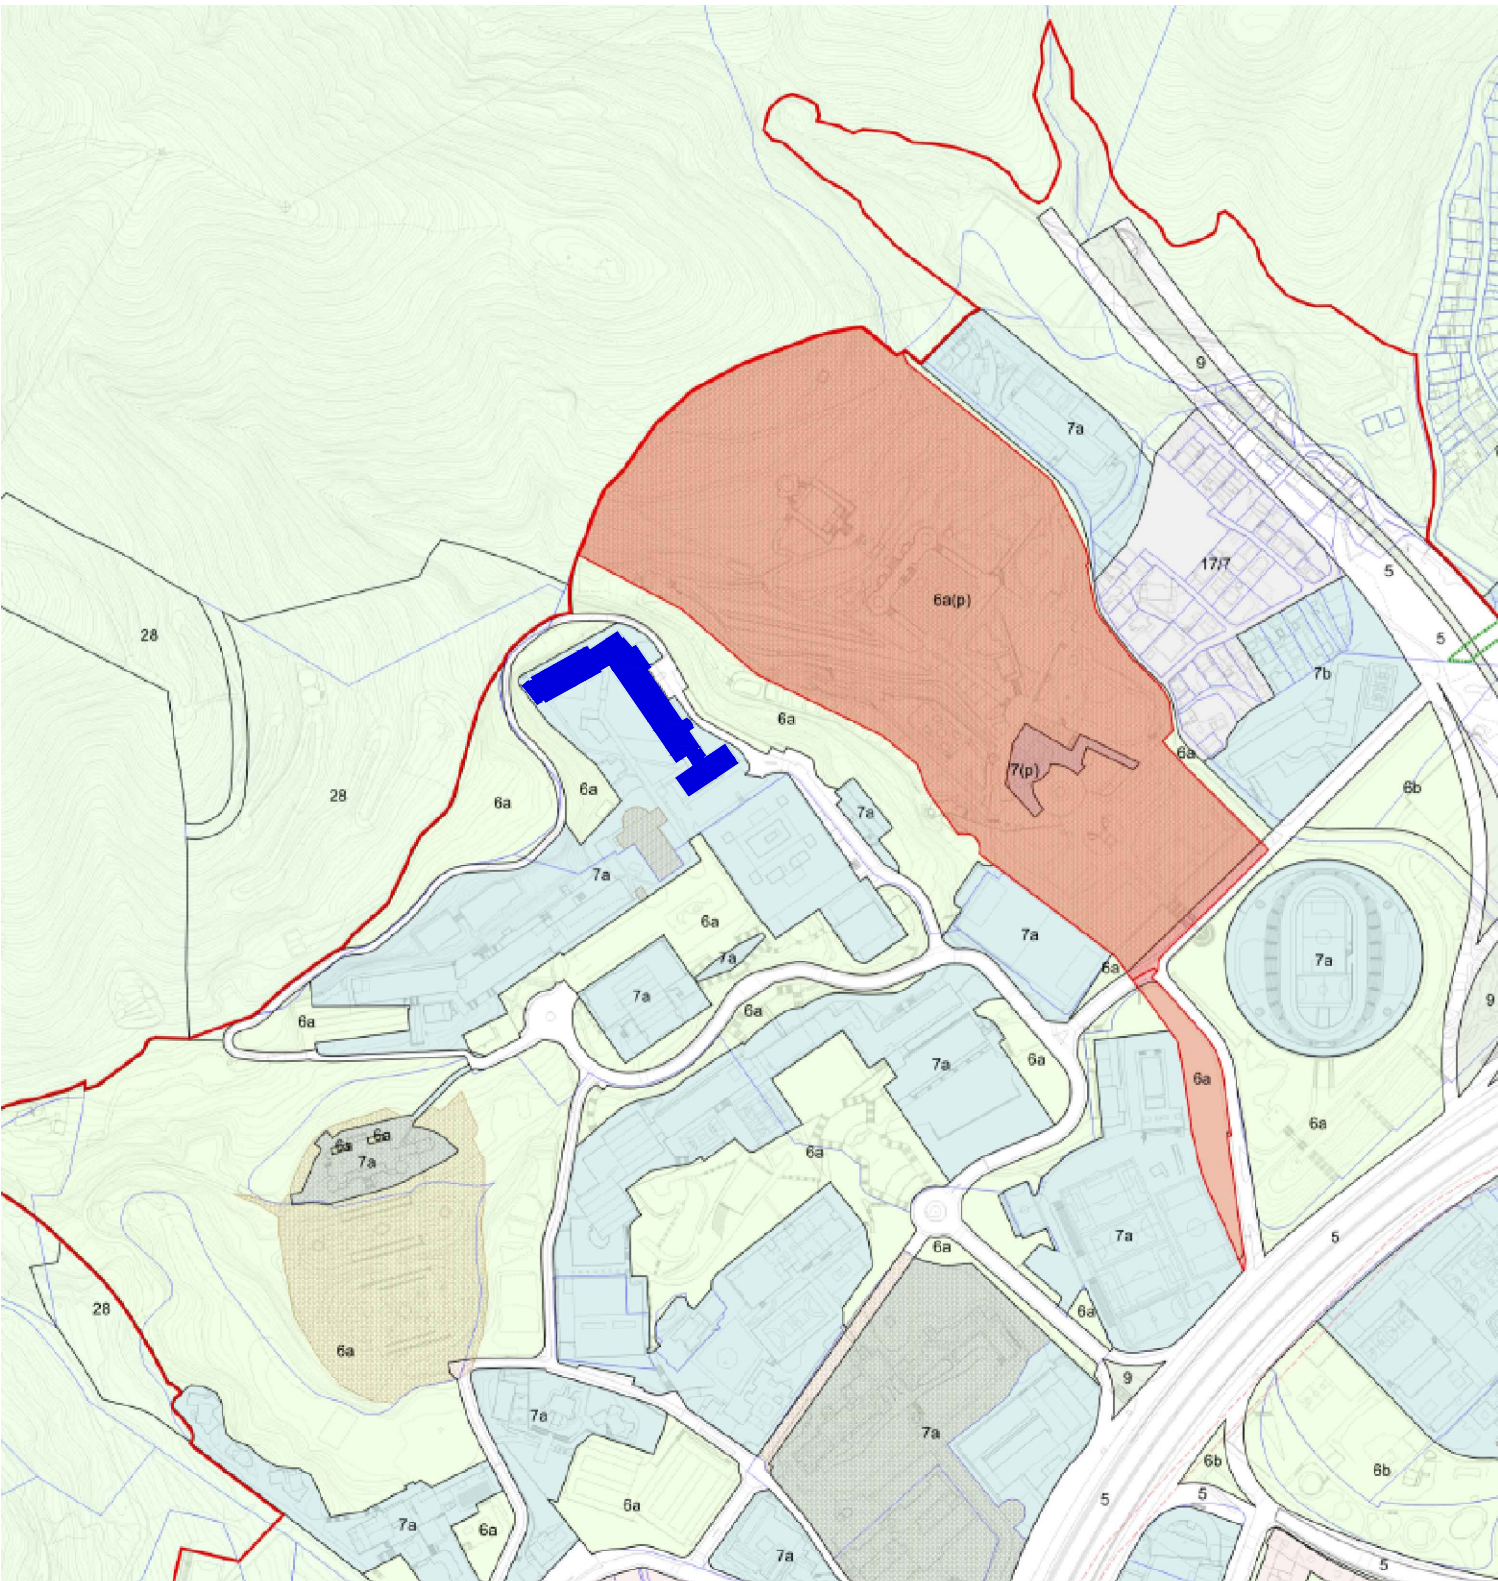

**NORMATIVA URBANÍSTICA**

El Pavelló Nord esta qualificat com a:

- Codi:** 7a.
- Qualificació:** Equipaments actuals.
- Nivell de protecció:** no te cap nivell de protecció.


L'ús actual es Sanitari i Assistencial i el projecte no modifica la seva funció.

**SUPERFÍCIES AMPLIACIÓ**

| SITUACIÓ                         | SUP ÚTIL M2 |
|----------------------------------|-------------|
| Superficie accés planta baixa    | 16,53       |
| Superficie porxo planta baixa    | 99,97       |
| Superficie escala planta tercera | 99,14       |
| Superficie escala planta quarta  | 99,14       |
| TOTAL SUPERFÍCIE AMPLIACIÓ       | 314,78      |


**RESUM DE SUPERFÍCIES**

| PLANTA    | ÚTIL     | EXTERIOR | CONSTRUÏDA |
|-----------|----------|----------|------------|
| SOTERRANI | 605,04   |          | 716,83     |
| BAIXA     | 1.517,80 | 33,01    | 1.721,82   |
| PRIMERA   | 1.294,07 | 122,80   | 1.676,48   |
| SEGONA    | 1.293,70 | 4,31     | 1.676,48   |
| TERCERA   | 1.335,18 | 219,50   | 1.579,19   |
| QUARTA    | 1.335,18 | 3,74     | 1.579,63   |
| COBERTA   | 21,02    | 1.348,10 | 1.676,84   |
| TOTAL     | 7.401,99 | 1.731,46 | 10.627,27  |

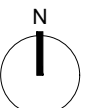

SITUACIÓ  
Classificacions Urbanístiques  
Escala 1:5.000

ÀMBIT DEL PROJECTE

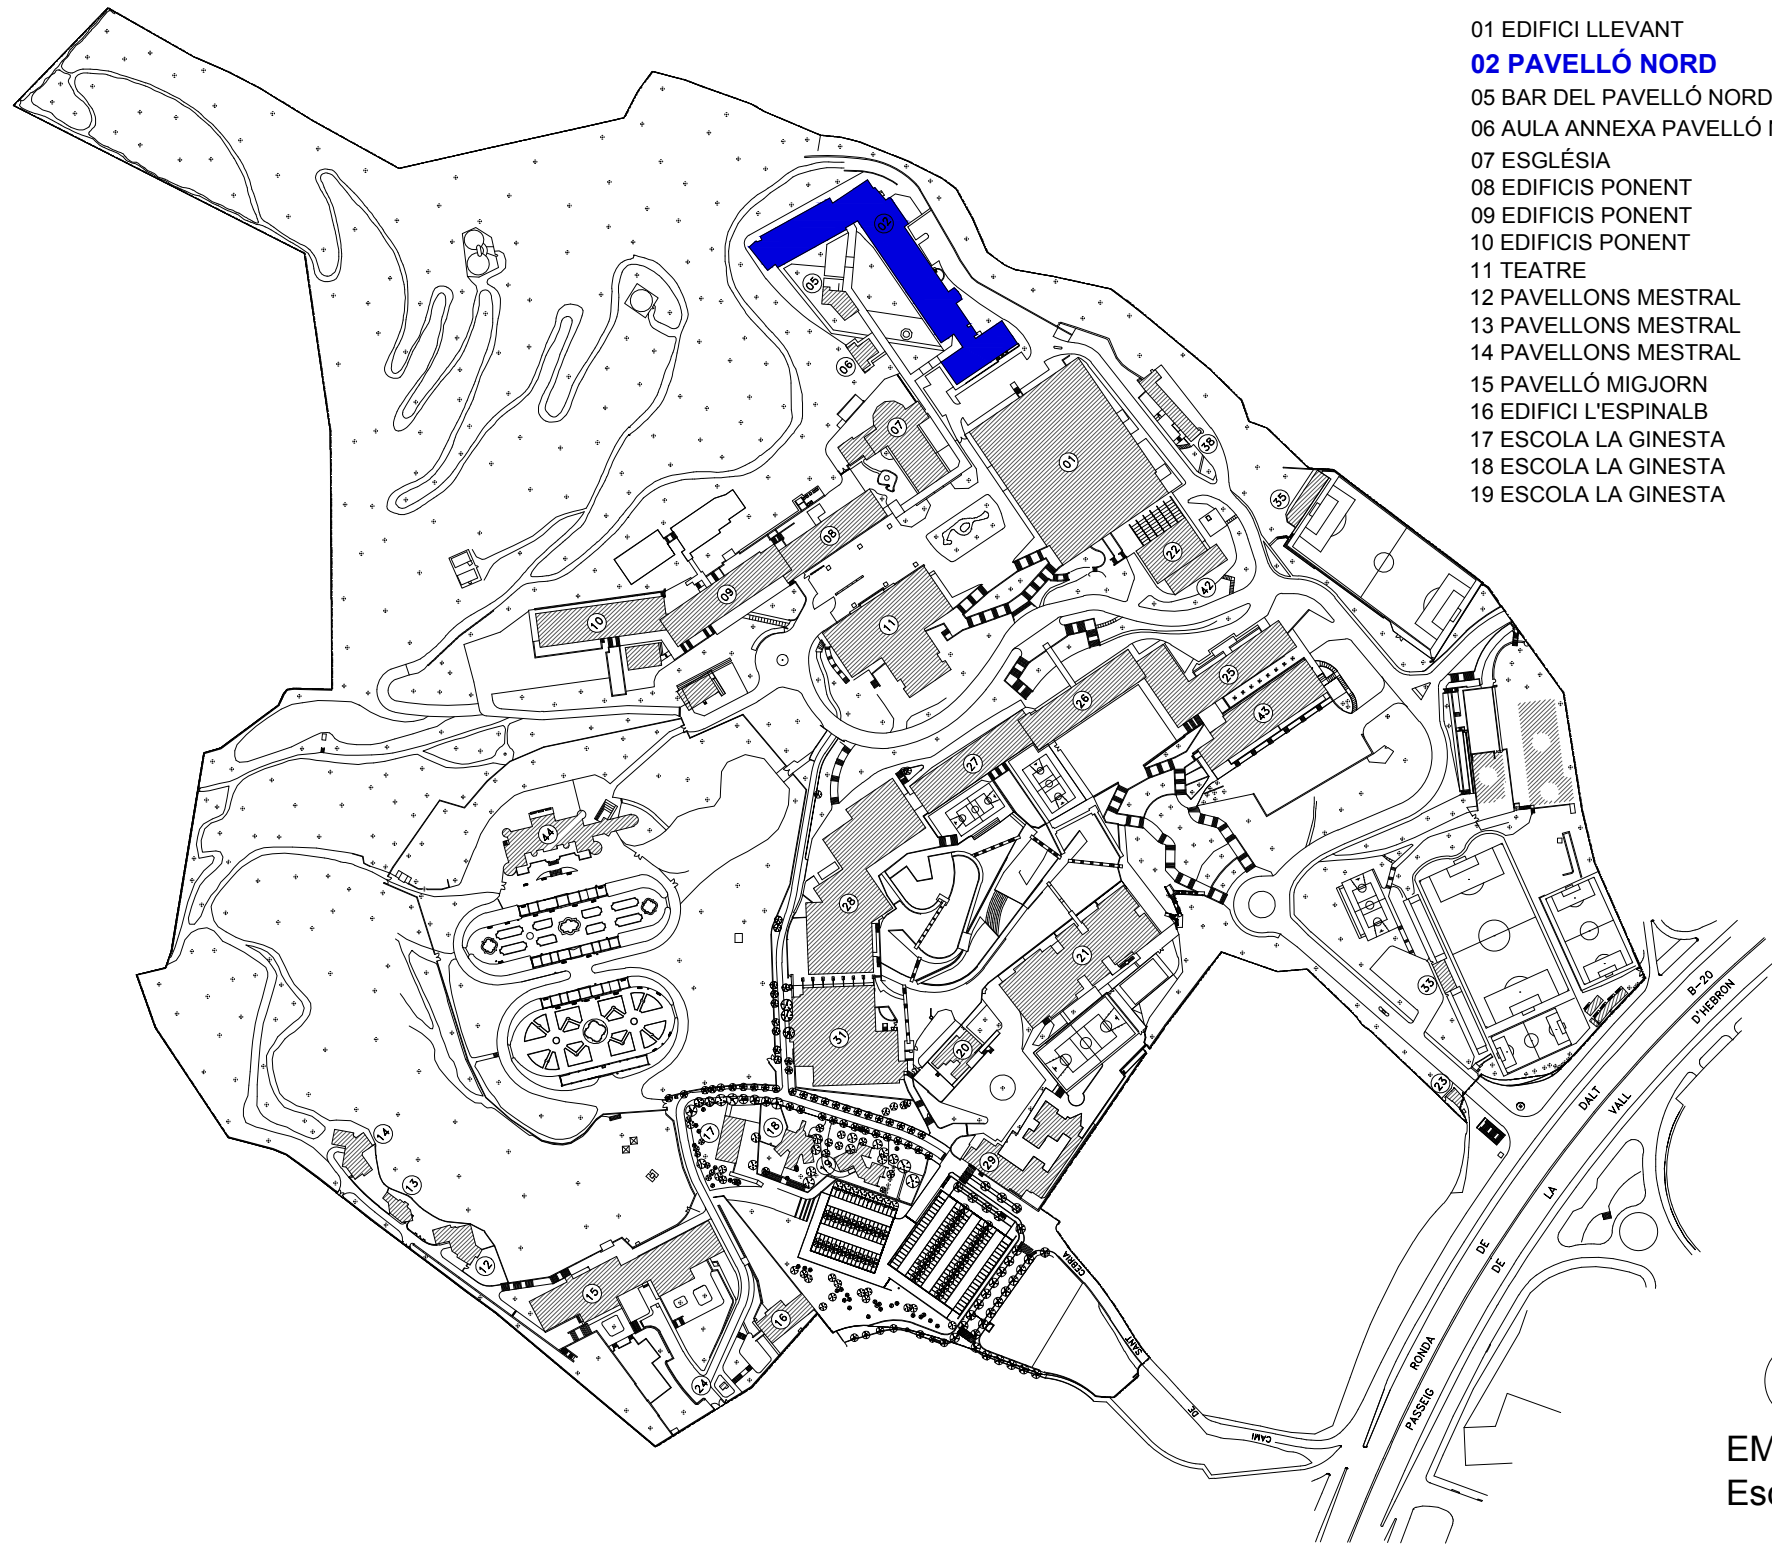

- 01 EDIFICI LLEVANT

02 PAVELLÓ NORD

05 BAR DEL PAVELLÓ NORD

06 AULA ANNEXA PAVELLÓ NORD

07 ESGLÉSIA

08 EDIFICIS PONENT

09 EDIFICIS PONENT

10 EDIFICIS PONENT

11 TEATRE

12 PAVELLONS MESTRAL

13 PAVELLONS MESTRAL

14 PAVELLONS MESTRAL

15 PAVELLÓ MIGJORN

16 EDIFICI L'ESPINALB

17 ESCOLA LA GINESTA

18 ESCOLA LA GINESTA

19 ESCOLA LA GINESTA
- 20 ESCOLA BRESSOL L'ARBOÇ

21 EDIFICI SERRADELL TRABAL

22 EDIFICI CALDERES

23 PORTERIA VALL D'HEBRON

24 PORTERIA C/ VAYREDA

25 AULARI DE MIGDIA 1

26 EDIFICI DE MIGDIA 1

27 EDIFICI DE MIGDIA 1

28 INSTITUT D'ESTUDIS SECUNDARIS

ANNA GIRONELLA DE MUNDET

29 ESCOLA ELS PINS

31 PISCINA

33 VESTIDORS CAMP DE FUTBOL

35 VESTIDORS CAMP DE FUTBOL

36 EDIFICI DE MANTENIMENT


42 EDIFICI ANNEX CALDERES

43 AULARI DE MIGDIA 2

44 PALAU DE LES HEURES




EMPLAÇAMENT  
Escala 1:4.000

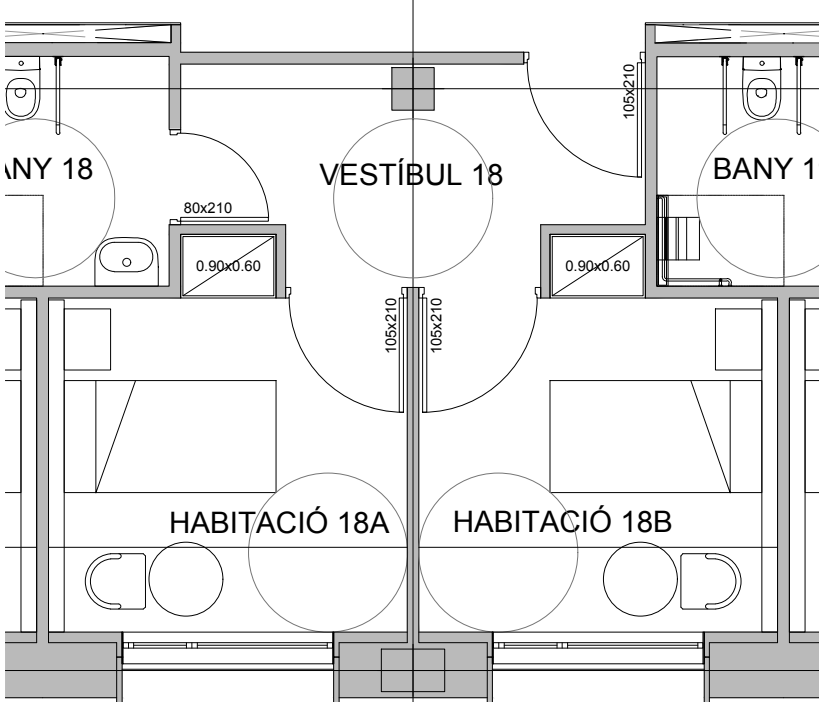

HABITACIÓ 1




HABITACIÓ 2

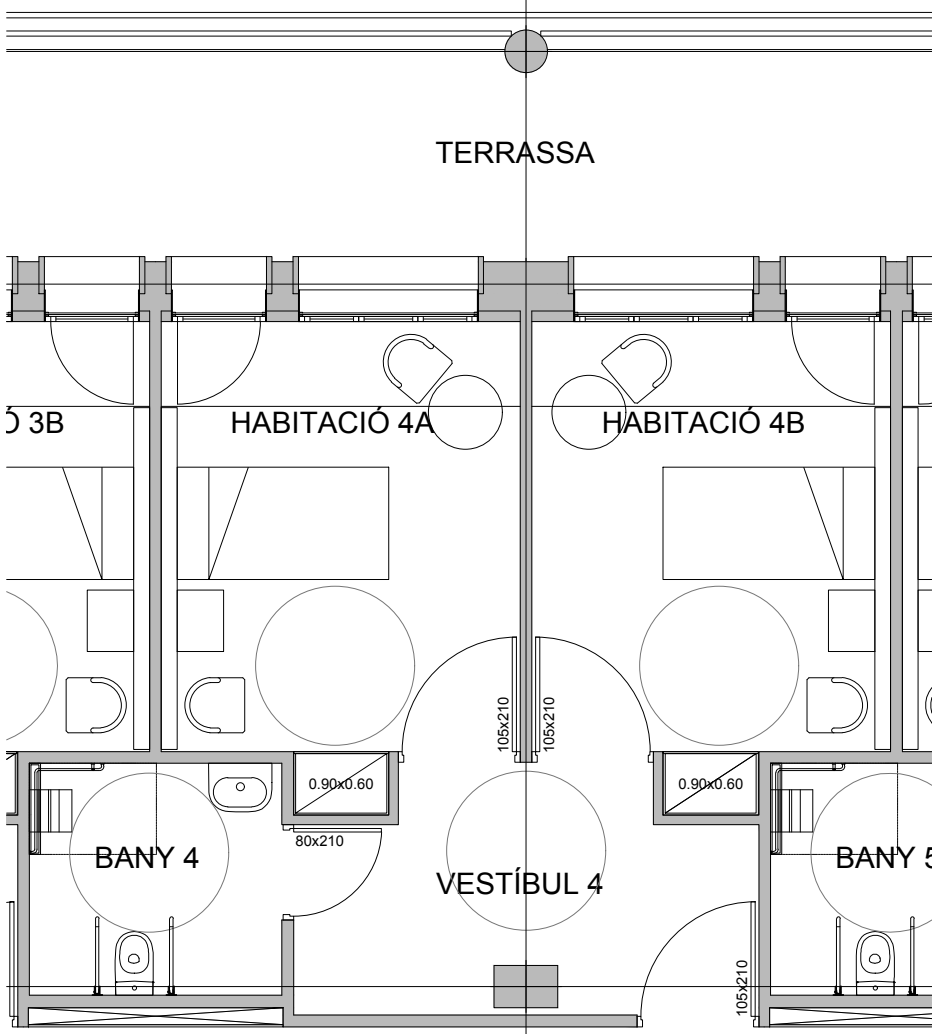

HABITACIÓ 3

Document signat electrònicament. Firmes vàlides. És còpia autèntica de l'original electrònic.  
Codi Segur de Verificació (CSV): b1ace2f5bb582d21c864 Adreça de validació: https://seuelectronica.diba.cat

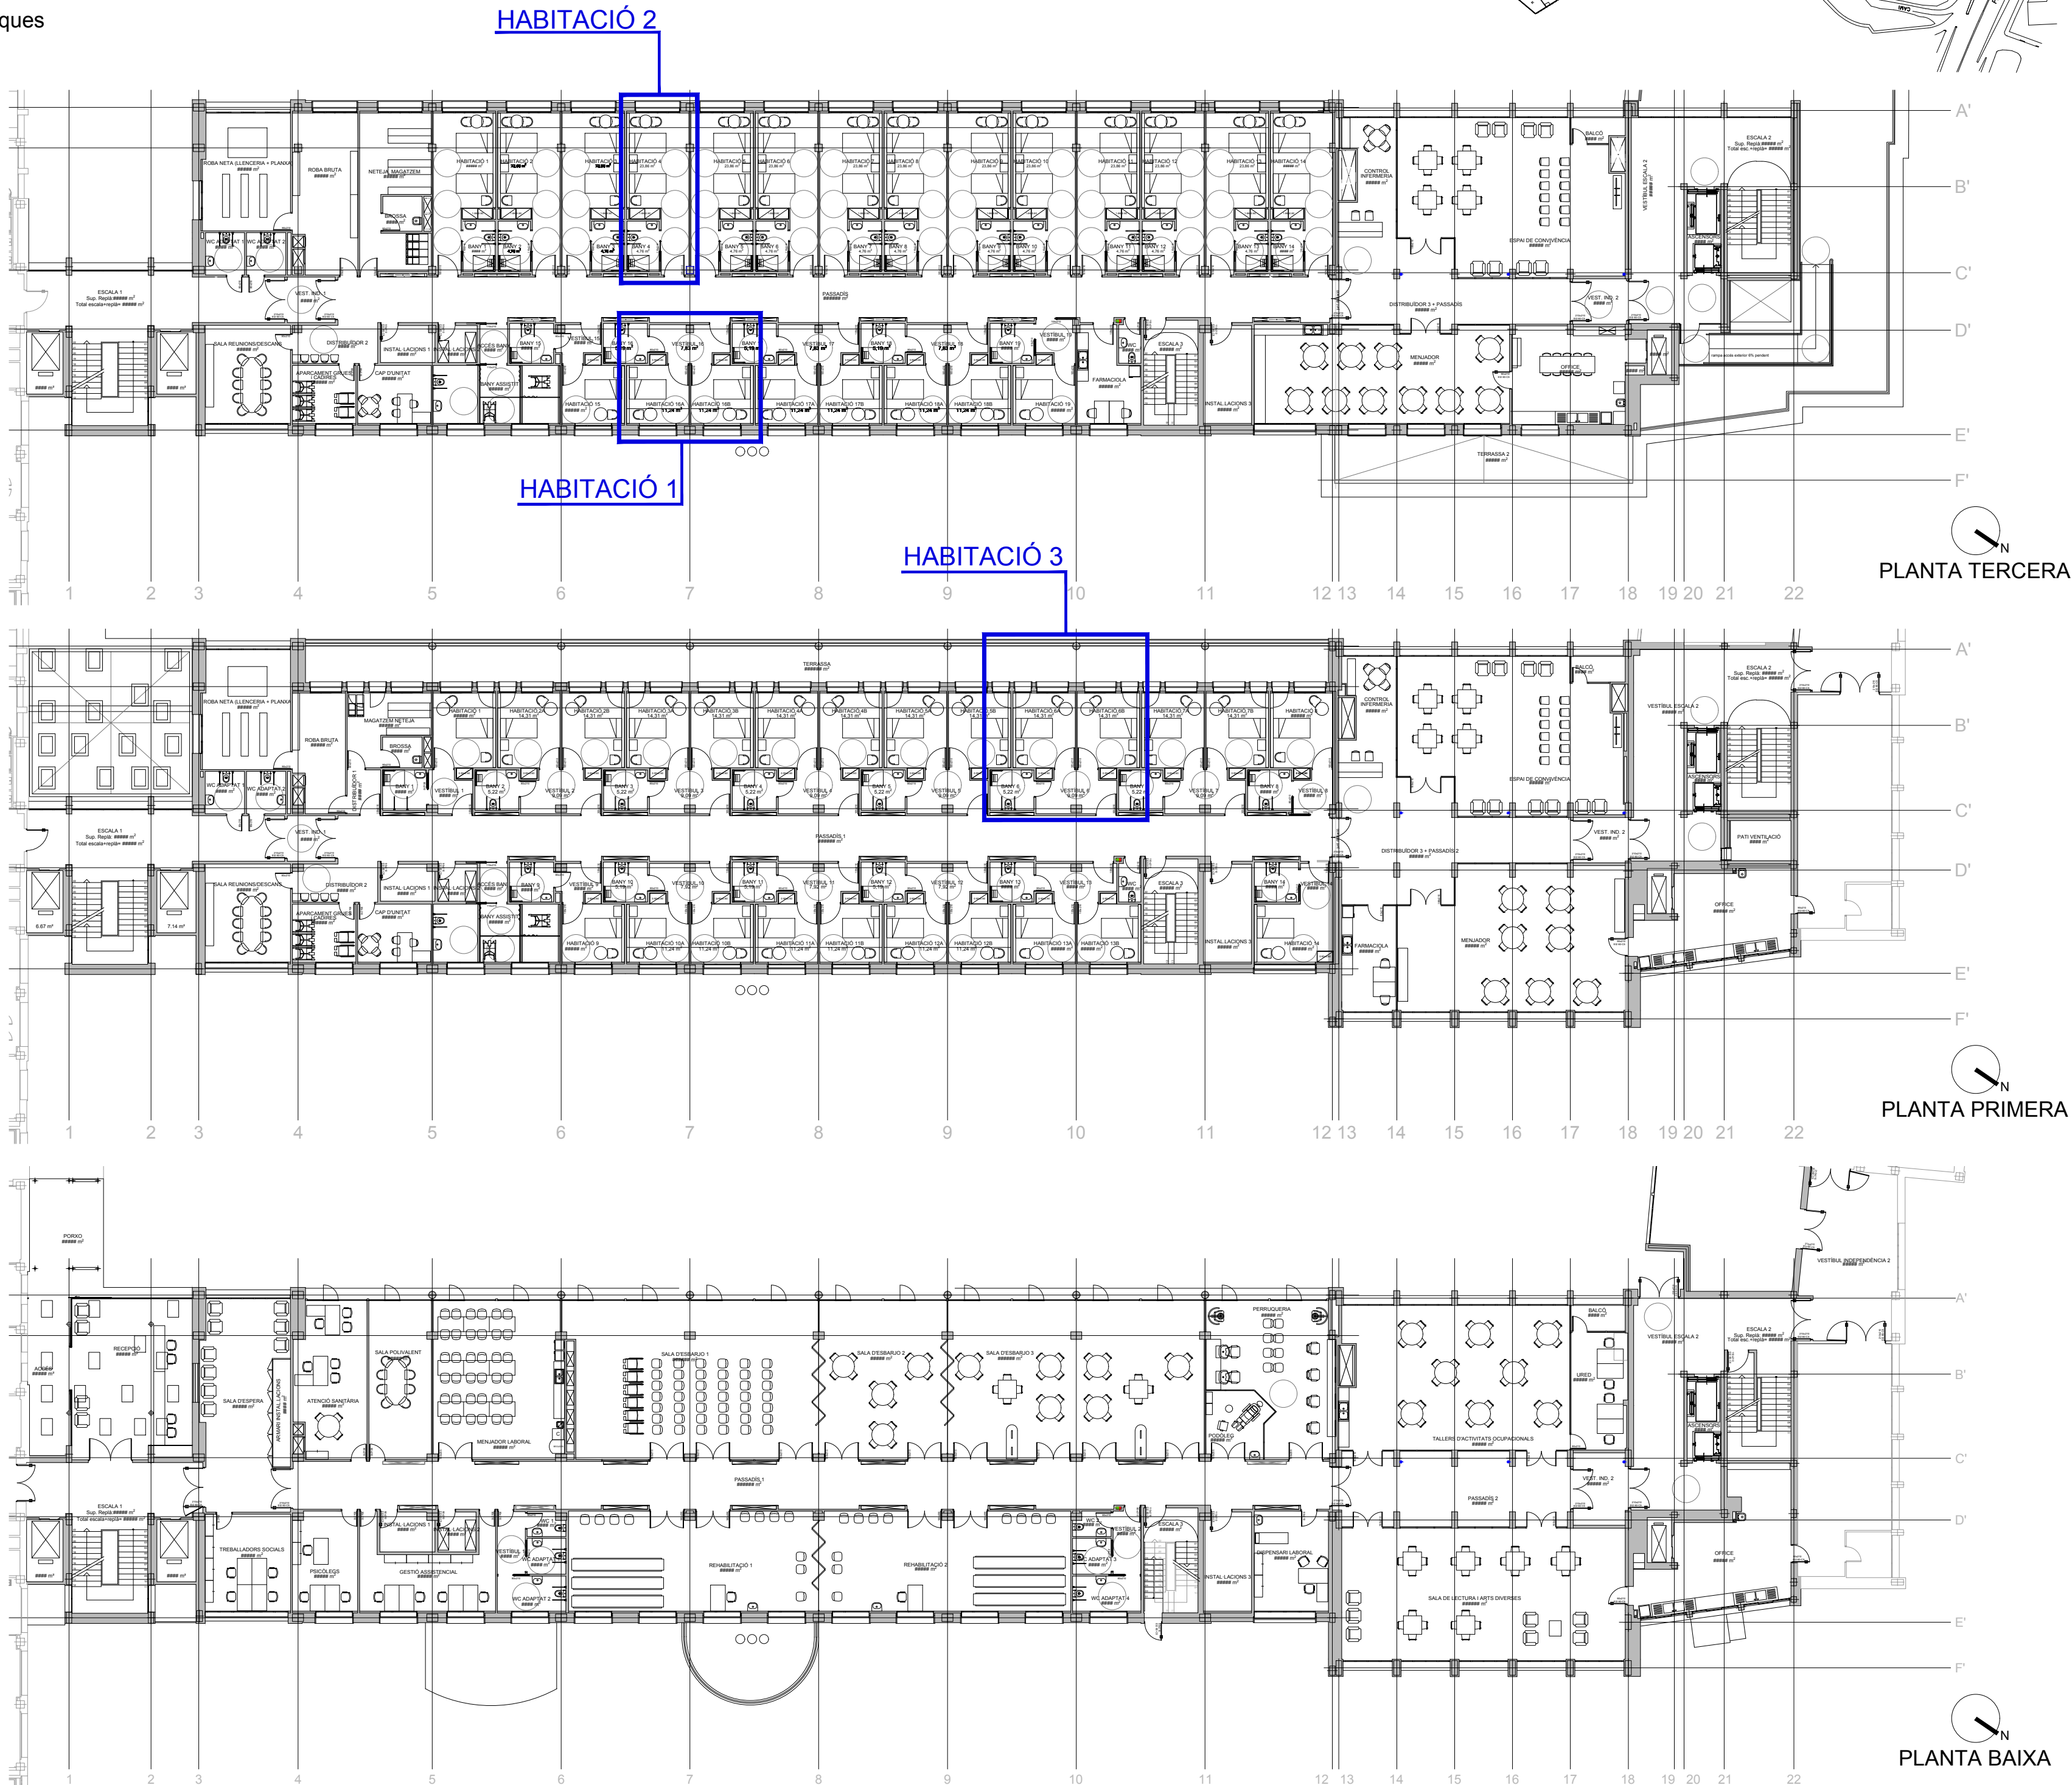

PLANTA TERCERA

PLANTA PRIMERA

PLANTA BAIXA

Servei de Projectes i Obres  
**Diputació  
Barcelona**


Àrea de Recursos Humans, Hisenda i Serveis Interns  
Subdirecció d'Edificació

Títol del projecte  
**REFORMA DEL BLOC B  
DEL PAVELLÓ NORD.  
RECINTE MUNDET.**

Exp. **MD1844P16**

Títol del plànol  
**PLÀNOL GENERAL.  
VISIÓ GENERAL, NORMATIVA  
URBANÍSTICA I RESUM DEL PROJECTE.**


|              |                      |                      |               |
|--------------|----------------------|----------------------|---------------|
| Escala       | s/e                  | Núm. plànol          | Fut           |
| Dibuixat     | CARLES GONZALEZ      | Data                 |               |
| Comprovat    |                      | Data                 |               |
| Data         | ABRIL DE 2021        |                      |               |
| L'Arquitecte | JOSEP M. RIERADEVALL | L'Arquitecta Tècnica | LAURA DEL RIO |

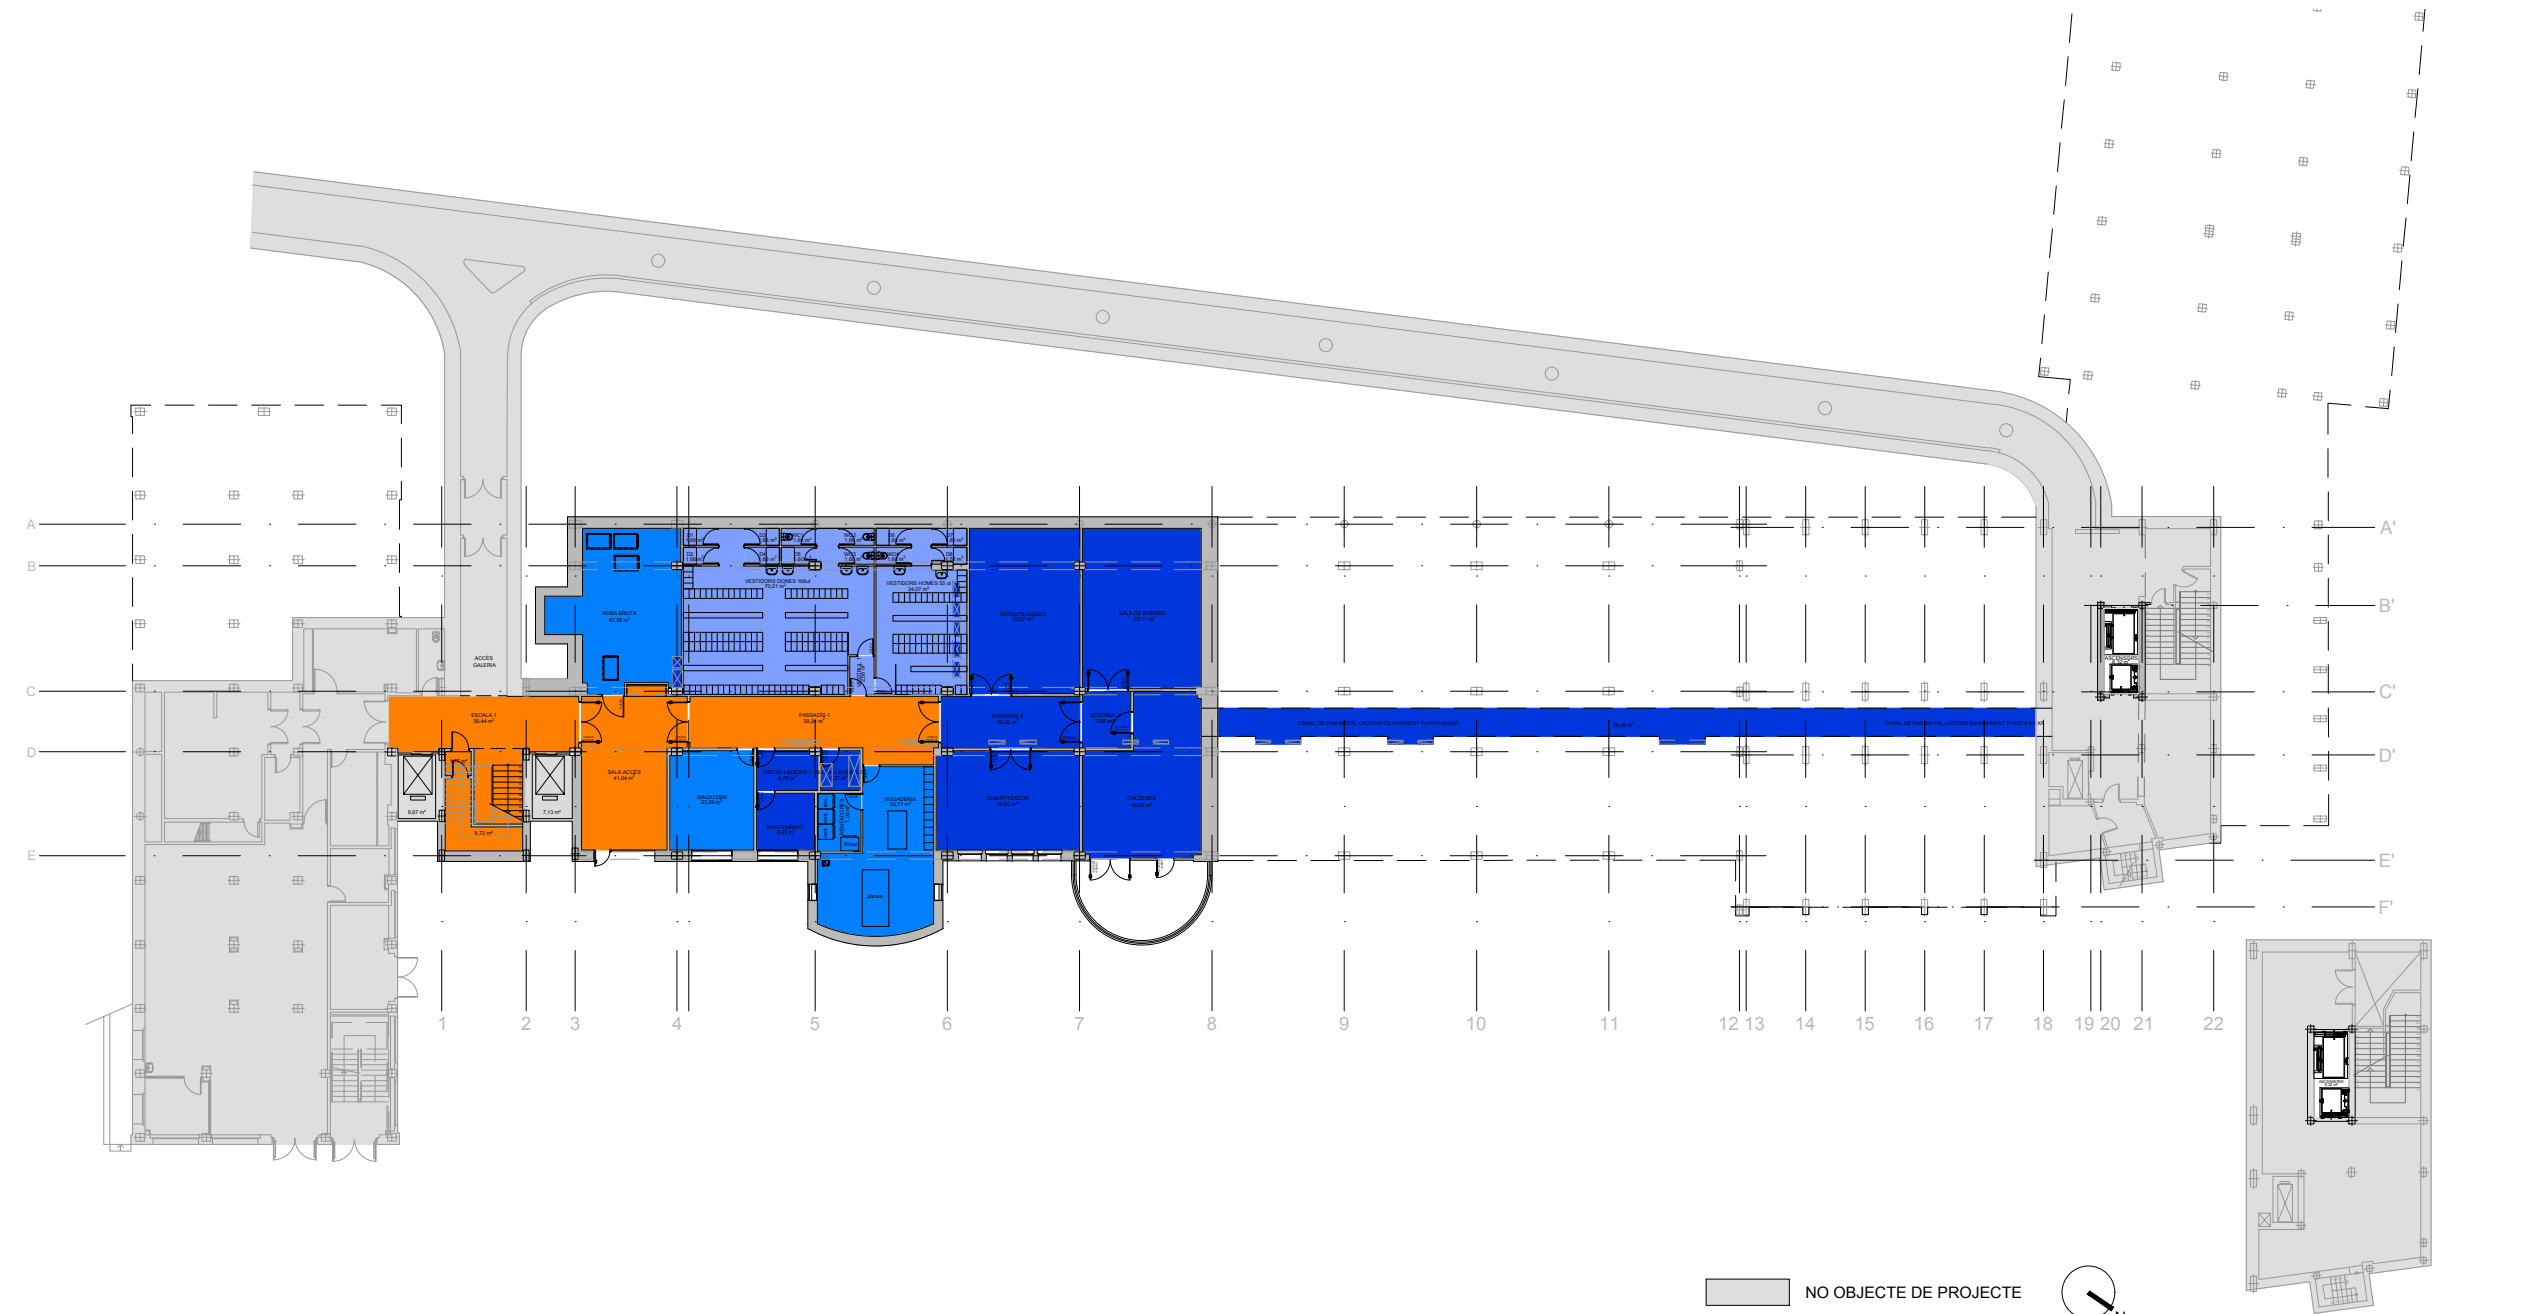

PLANTA SOTERRANI




PLANTA SEGONA

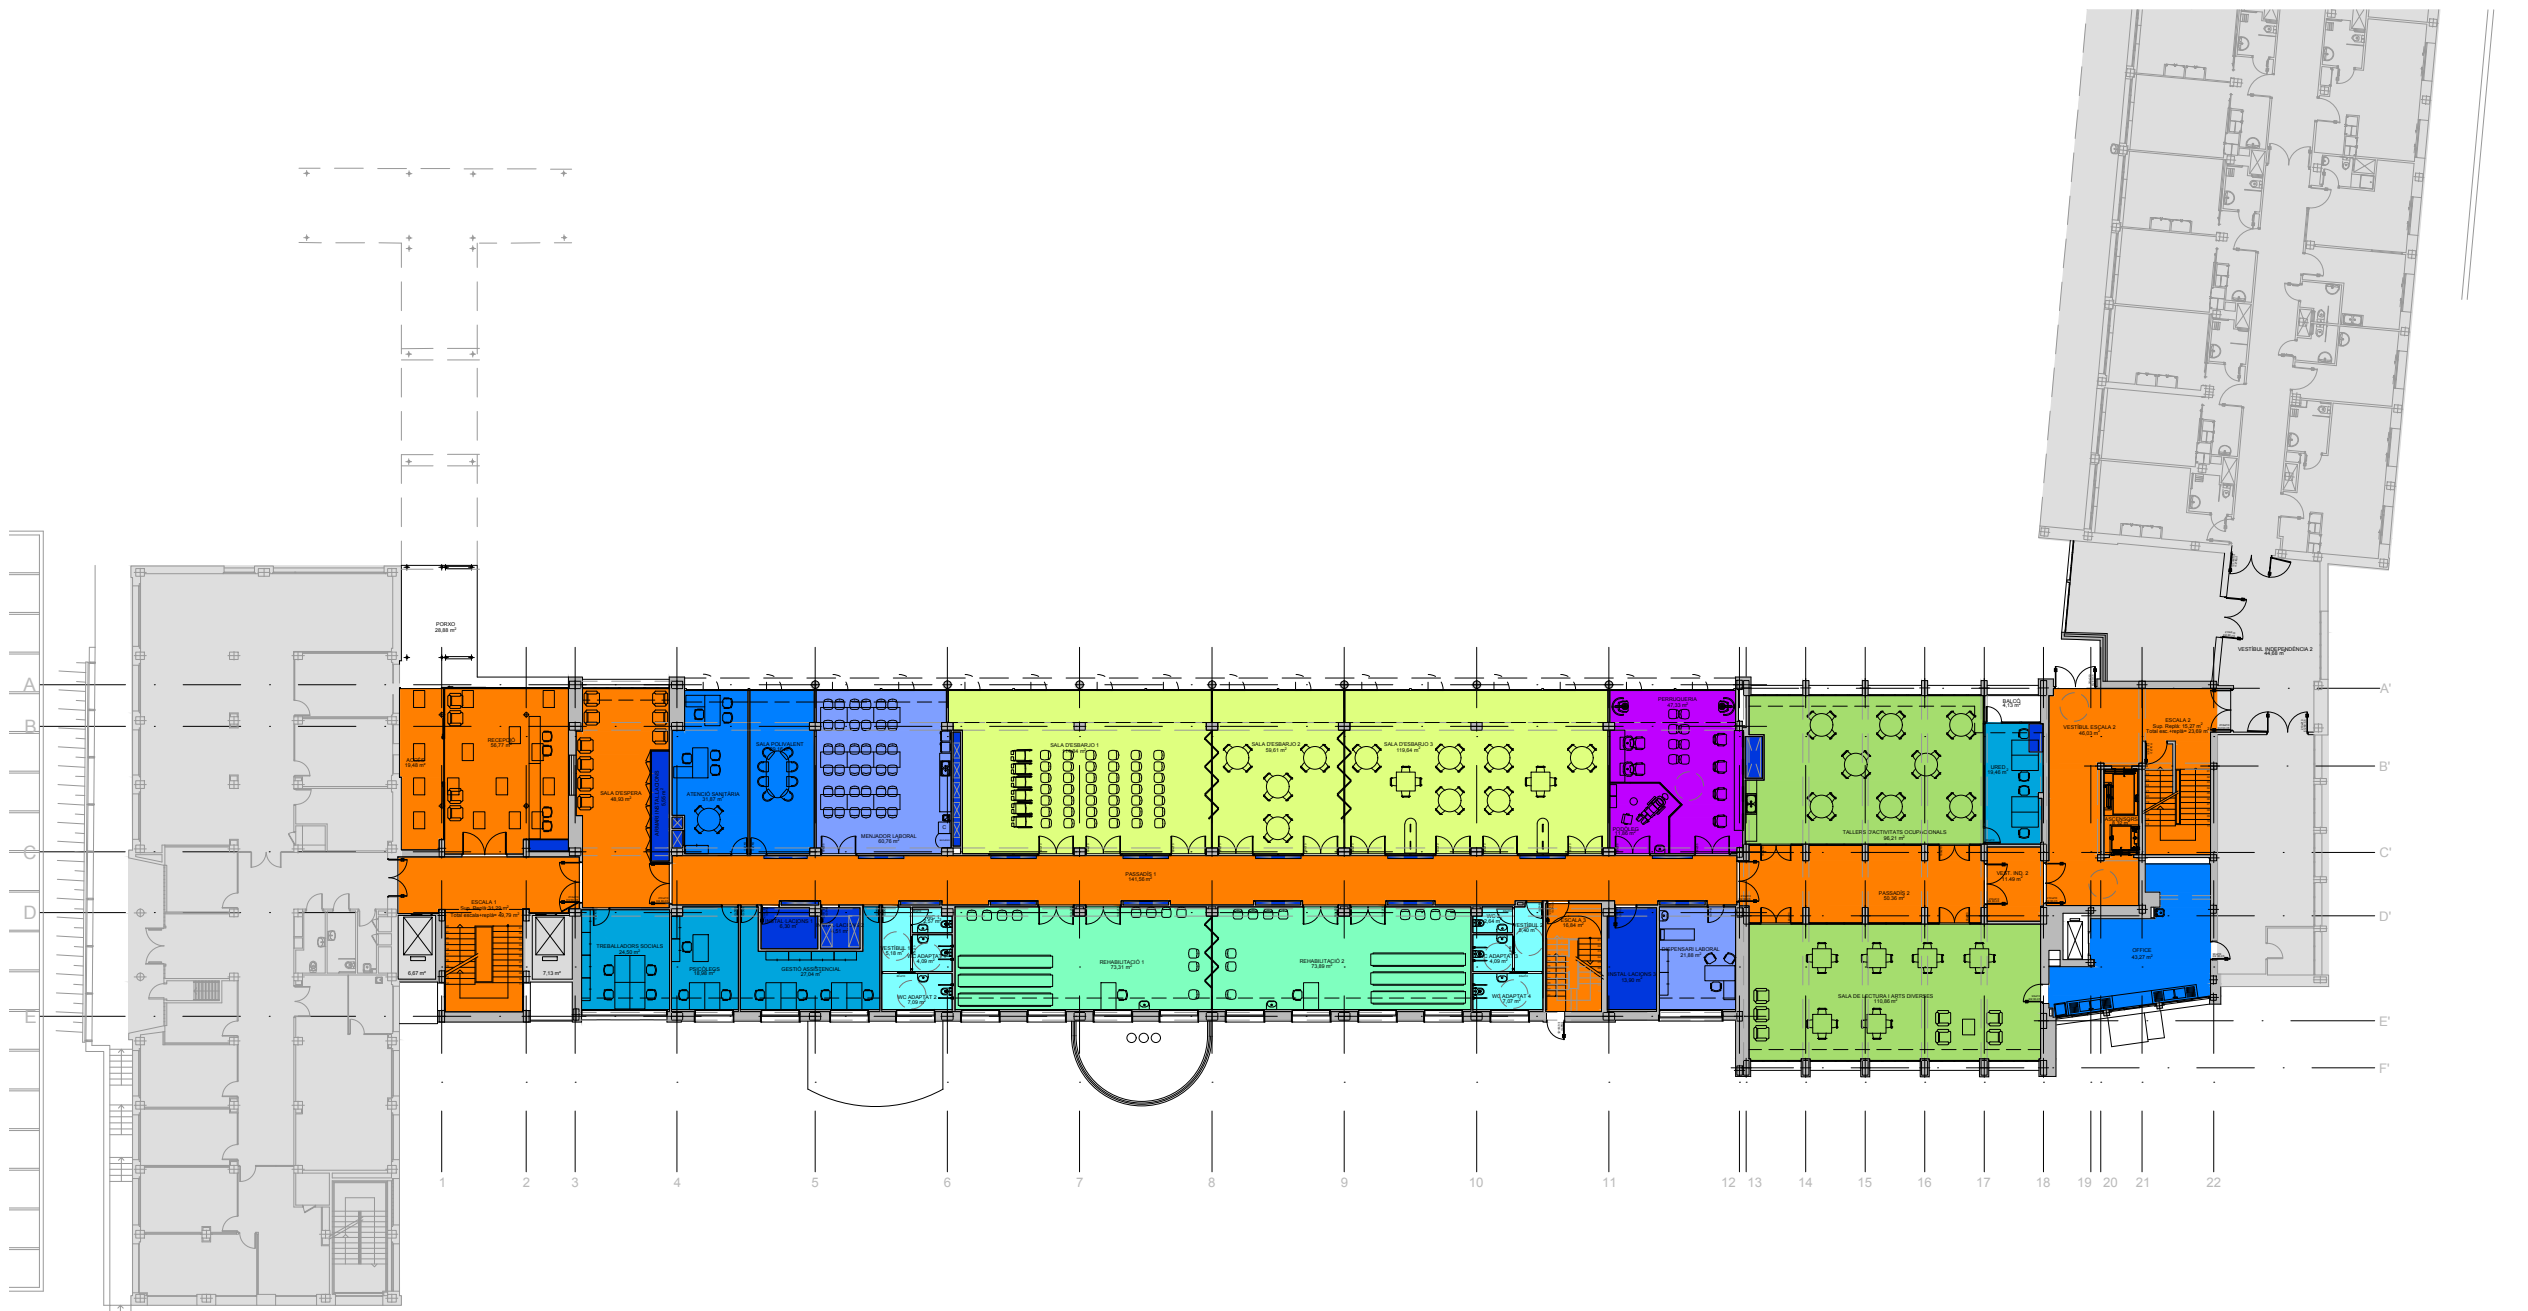

PLANTA BAIXA



PLANTA TERCERA

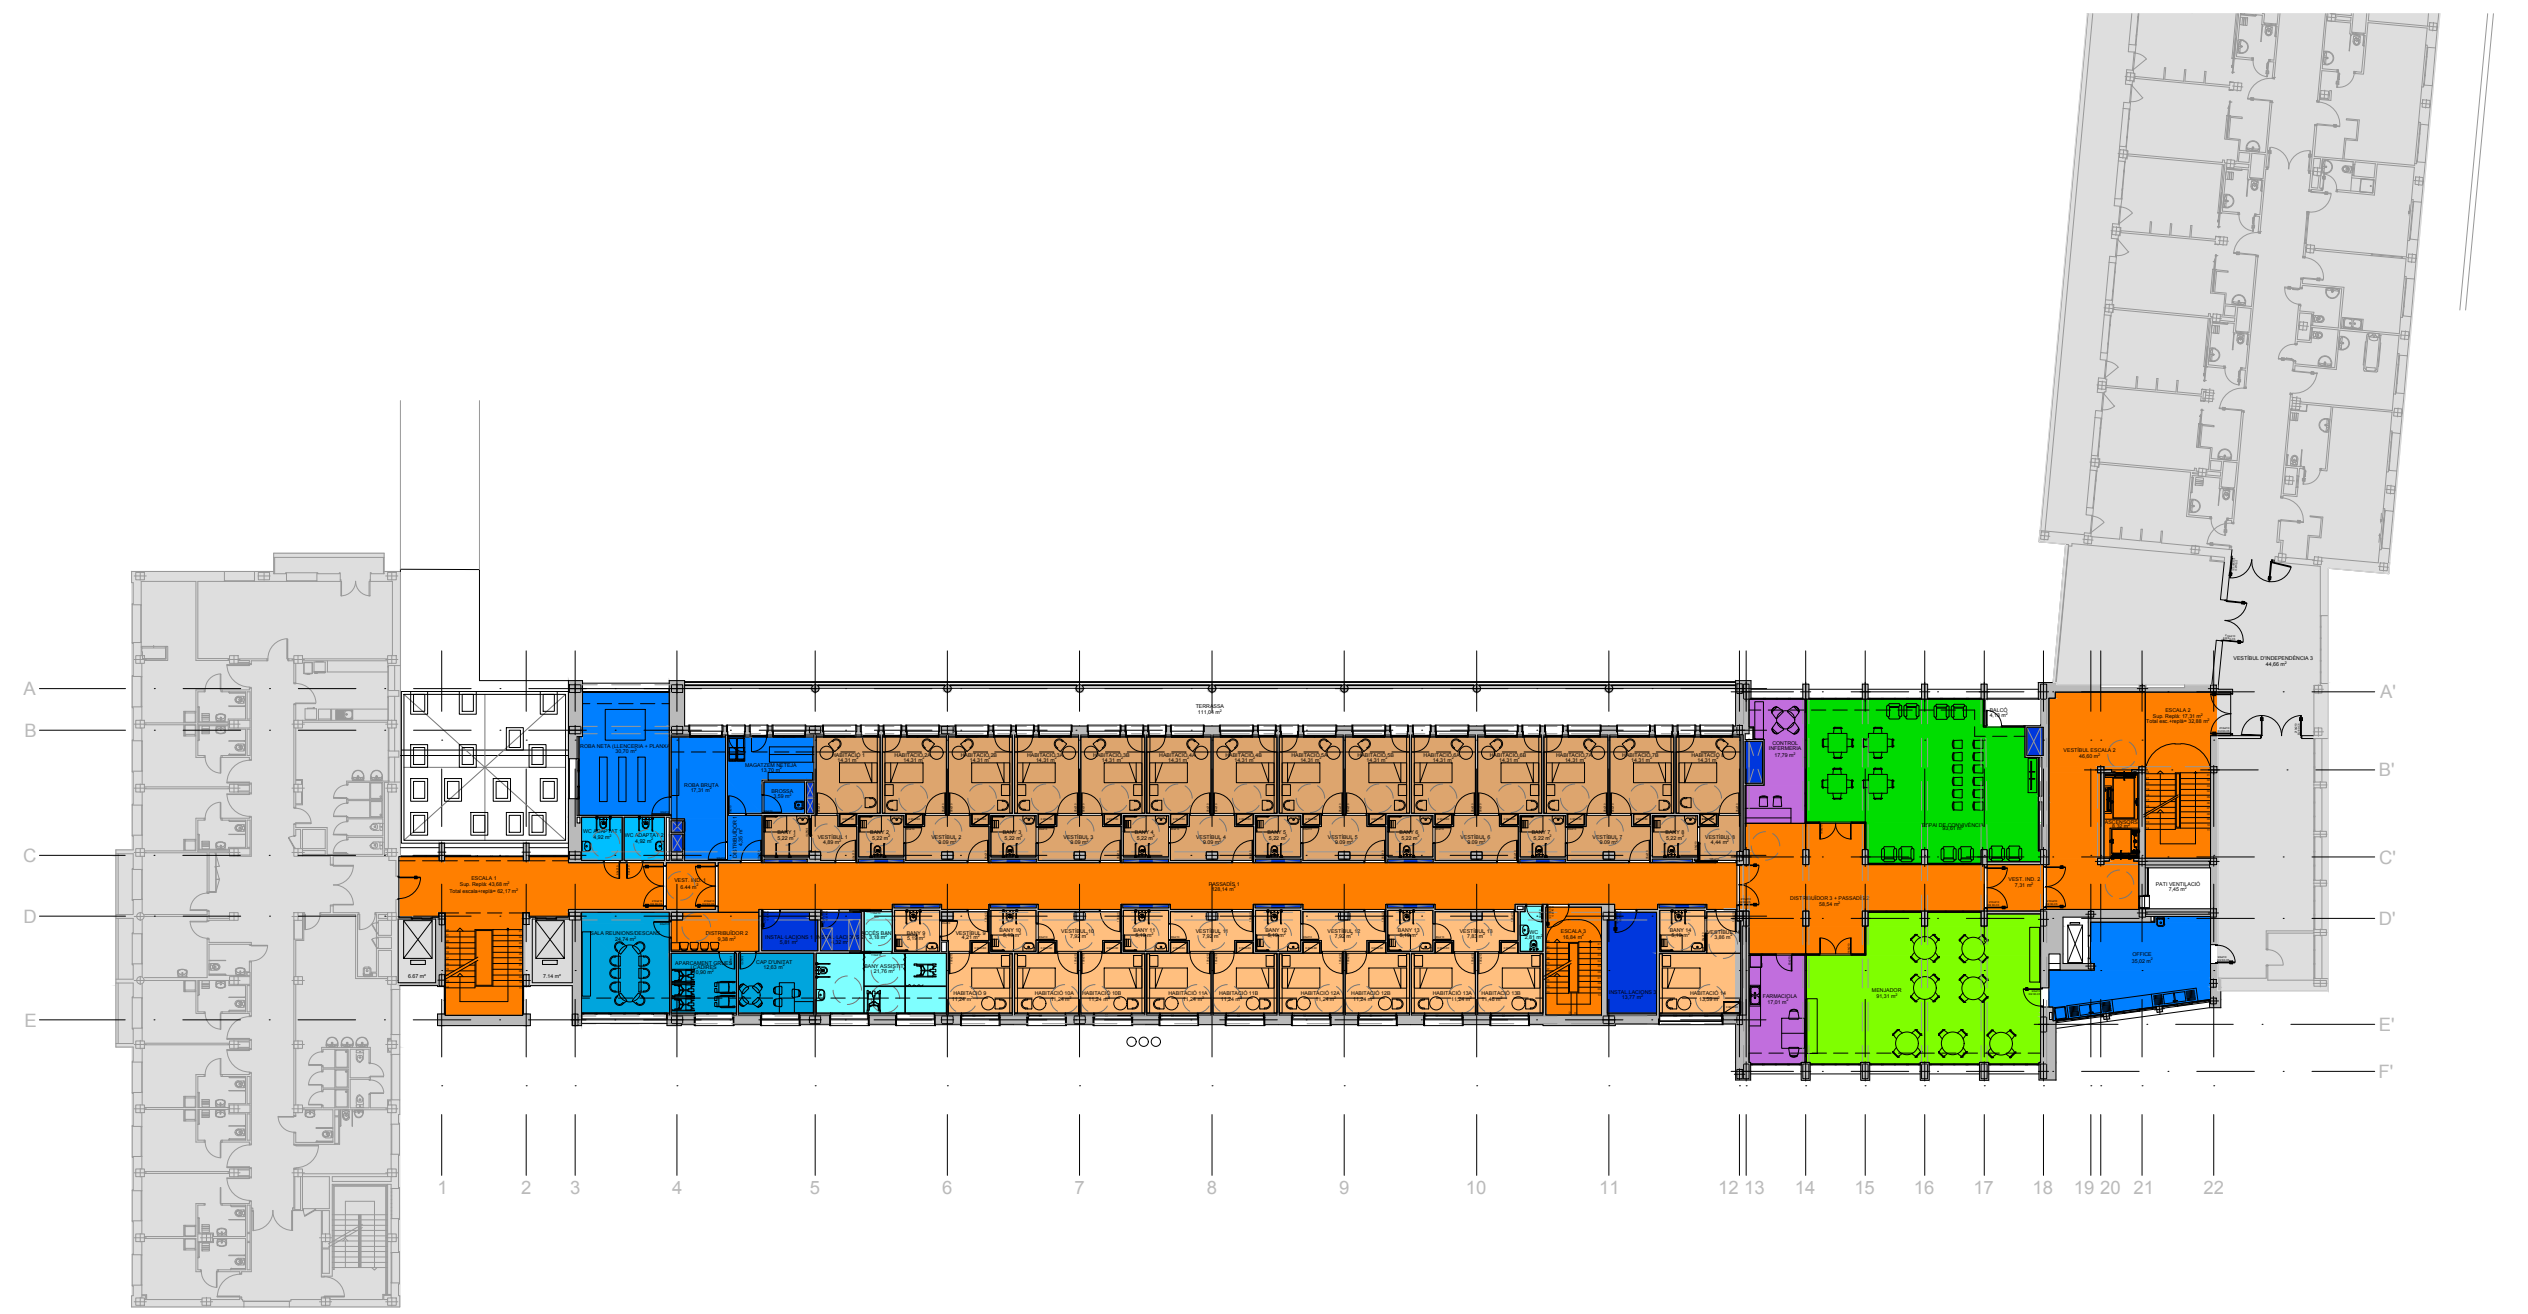

PLANTA PRIMERA



PLANTA QUARTA

|                                                              |            |
|--------------------------------------------------------------|------------|
| ACCESSOS I DISTRIBUCIÓ                                       | 2.078,15m² |
| Plantia Soterrani                                            | 131,63m²   |
| Plantia Baixa                                                | 473,26m²   |
| Plantia Primera                                              | 376,61m²   |
| Plantia Segona                                               | 376,75m²   |
| Plantia Tercera                                              | 359,93m²   |
| Plantia Quarta                                               | 359,93m²   |
| SALES ESBARJO                                                | 294,09m²   |
| Plantia Baixa                                                | 294,09m²   |
| TALLERS                                                      | 207,07m²   |
| Plantia Baixa                                                | 207,07m²   |
| FISIOTERÀPIA                                                 | 147,20m²   |
| Plantia Baixa                                                | 147,20m²   |
| PERRUQUERIA + PODÒLEG                                        | 59,19m²    |
| Plantia Baixa                                                | 59,19m²    |
| SERVEIS TREBALLADORS (Vestidors/Menjador Laboral/Dispensari) | 206,82m²   |
| Plantia Soterrani                                            | 126,60m²   |
| Plantia Baixa                                                | 80,22m²    |
| OFICINES                                                     | 344,09m²   |
| Plantia Baixa                                                | 151,01m²   |
| Plantia Primera                                              | 48,27m²    |
| Plantia Segona                                               | 48,27m²    |
| Plantia Tercera                                              | 48,27m²    |
| Plantia Quarta                                               | 48,27m²    |
| CONTROL PLANTA + FARMACIOLA                                  | 134,06m²   |
| Plantia Primera                                              | 34,08m²    |
| Plantia Segona                                               | 34,08m²    |
| Plantia Tercera                                              | 32,95m²    |
| Plantia Quarta                                               | 32,95m²    |
| ZONA DE CONVIVÈNCIA                                          | 375,46m²   |
| Plantia Primera                                              | 93,61m²    |
| Plantia Segona                                               | 93,25m²    |
| Plantia Tercera                                              | 94,30m²    |
| Plantia Quarta                                               | 94,30m²    |
| MENJADOR                                                     | 326,87m²   |
| Plantia Primera                                              | 91,31m²    |
| Plantia Segona                                               | 91,40m²    |
| Plantia Tercera                                              | 72,08m²    |
| Plantia Quarta                                               | 72,08m²    |
| HABITACIONS TIPUS A                                          | 611,96m²   |
| Plantia Primera                                              | 305,98m²   |
| Plantia Segona                                               | 305,98m²   |
| HABITACIONS TIPUS B                                          | 667,36m²   |
| Plantia Primera                                              | 185,64m²   |
| Plantia Segona                                               | 185,64m²   |
| Plantia Tercera                                              | 148,04m²   |
| Plantia Quarta                                               | 148,04m²   |
| HABITACIONS TIPUS C                                          | 801,36m²   |
| Plantia Tercera                                              | 400,68m²   |
| Plantia Quarta                                               | 400,68m²   |
| INSTAL·LACIONS                                               | 491,49m²   |
| Plantia Soterrani                                            | 308,35m²   |
| Plantia Baixa                                                | 44,14m²    |
| Plantia Primera                                              | 34,26m²    |
| Plantia Segona                                               | 34,26m²    |
| Plantia Tercera                                              | 35,24m²    |
| Plantia Quarta                                               | 35,24m²    |
| SERVEIS COMPLEMENTARIS (Roba/Magatzem/Escombreries/Office)   | 624,70m²   |
| Plantia Soterrani                                            | 120,83m²   |
| Plantia Baixa                                                | 43,27m²    |
| Plantia Primera                                              | 104,67m²   |
| Plantia Segona                                               | 104,41m²   |
| Plantia Tercera                                              | 125,76m²   |
| Plantia Quarta                                               | 125,76m²   |
| ZONES HUMIDES (Banys + Banys assistits)                      | 150,82m²   |
| Plantia Baixa                                                | 38,13m²    |
| Plantia Primera                                              | 37,59m²    |
| Plantia Segona                                               | 37,59m²    |
| Plantia Tercera                                              | 37,55m²    |
| Plantia Quarta                                               | 37,55m²    |

Servei de Projectes i Obres



Àrea de Recursos Humans, Hisenda i Serveis Interns  
Subdirecció d'Edificació

Títol del projecte  
**REFORMA DEL BLOC B  
DEL PAVELLÓ NORD.  
RECINTE MUNDET.**

Exp. **MD1844P16**

Títol del plànol  
**PLÀNOL GENERAL.  
USOS.**

|                             |               |      |
|-----------------------------|---------------|------|
| Escala<br>1/400             | Núm. plànol   | Full |
| Dibuixat<br>CARLES GONZALEZ | Data          |      |
| Comprovat                   | Data          |      |
| Data                        | ABRIL DE 2021 |      |

|                             |                      |
|-----------------------------|----------------------|
| L'Arquitecte                | L'Arquitecta Tècnica |
| <b>JOSEP M. RIERADEVALL</b> | <b>LAURA DEL RIO</b> |

| PLANTA BAIXA                           |           |                  |           |                                  |               |
|----------------------------------------|-----------|------------------|-----------|----------------------------------|---------------|
| ESTANÇA                                | SUP. ÚTIL | ESTANÇA          | SUP. ÚTIL | ESTANÇA                          | SUP. ÚTIL     |
| Accés                                  | 19,48m²   | Vestibul 1       | 5,18m²    | Podòleg                          | 11,86m²       |
| Recepció                               | 56,77m²   | WC 1             | 2,57m²    | Instal·lacions 3                 | 13,90m²       |
| Escala 1                               | 49,79m²   | WC Adaptat 1     | 4,09m²    | Perruqueria                      | 47,33m²       |
| Sala d'Espera                          | 48,93m²   | WC Adaptat 2     | 7,09m²    | Dispensari Laboral               | 21,88m²       |
| Armari Instal·lacions                  | 5,55m²    | Sala d'Esbarjo 1 | 114,84m²  | Passadís 2                       | 50,36m²       |
| Treballadors Socials                   | 24,50m²   | Rehabilitació 1  | 73,31m²   | Taller d'Activitats Ocupacionals | 96,21m²       |
| Passadís 1                             | 141,56m²  | Sala d'Esbarjo 2 | 59,61m²   | Sala Lectura i Arts Diverses     | 110,86m²      |
| Atenció Sanitària                      | 31,87m²   | Rehabilitació 2  | 73,89m²   | URED                             | 19,46m²       |
| Psicòlegs                              | 18,98m²   | Sala d'Esbarjo 3 | 119,64m²  | Vestibul Independència 2         | 11,49m²       |
| Sala Polivalent                        | 29,16m²   | Vestibul 2       | 5,40m²    | Vestibul Escala 2                | 46,03m²       |
| Gestió Assistencial                    | 27,04m²   | WC 2             | 2,64m²    | Escala 2                         | 23,69m²       |
| Instal·lacions 1                       | 6,30m²    | WC Adaptat 3     | 4,09m²    | Office                           | 43,27m²       |
| Instal·lacions 2                       | 4,51m²    | WC Adaptat 4     | 7,07m²    |                                  |               |
| Menjador Laboral                       | 60,76m²   | Escala 3         | 16,84m²   |                                  |               |
| TOTAL SUPERFÍCIE ÚTIL                  |           |                  |           |                                  | 1.517,80m²    |
|                                        |           |                  |           |                                  |               |
|                                        |           |                  |           |                                  | Porxo 28,88m² |
|                                        |           |                  |           |                                  | Balcó 4,13m²  |
| TOTAL SUPERFÍCIE EXTERIOR              |           |                  |           |                                  | 33,01m²       |
| TOTAL SUPERFÍCIE CONSTRUÏDA (Projecte) |           |                  |           |                                  | 1.721,82m²    |



|                                                              |                  |            |
|--------------------------------------------------------------|------------------|------------|
| ACCESSOS I DISTRIBUCIÓ                                       |                  | 2.078,15m² |
|                                                              | Planta Soterrani | 131,63m²   |
|                                                              | Planta Baixa     | 473,26m²   |
|                                                              | Planta Primera   | 376,51m²   |
|                                                              | Planta Segona    | 378,76m²   |
|                                                              | Planta Tercera   | 359,93m²   |
|                                                              | Planta Quarta    | 359,93m²   |
| SALES ESBARJO                                                |                  | 294,09m²   |
| TALLERS                                                      | Planta Baixa     | 294,09m²   |
|                                                              |                  | 207,07m²   |
| FISIOTERÀPIA                                                 |                  | 147,20m²   |
|                                                              | Planta Baixa     | 147,20m²   |
| PERRUQUERIA + PODÒLEG                                        |                  | 59,19m²    |
|                                                              | Planta Baixa     | 59,19m²    |
| SERVEIS TREBALLADORS (Vestidors/Menjador Laboral/Dispensari) |                  | 206,82m²   |
|                                                              | Planta Soterrani | 126,60m²   |
|                                                              | Planta Baixa     | 80,22m²    |
| OFICINES                                                     |                  | 344,09m²   |
|                                                              | Planta Baixa     | 151,01m²   |
|                                                              | Planta Primera   | 48,27m²    |
|                                                              | Planta Segona    | 48,27m²    |
|                                                              | Planta Tercera   | 48,27m²    |
|                                                              | Planta Quarta    | 48,27m²    |
| CONTROL PLANTA + FARMACIOLA                                  |                  | 134,06m²   |
|                                                              | Planta Primera   | 34,08m²    |
|                                                              | Planta Segona    | 34,08m²    |
|                                                              | Planta Tercera   | 32,95m²    |
|                                                              | Planta Quarta    | 32,95m²    |
| ZONA DE CONVIVÈNCIA                                          |                  | 375,46m²   |
|                                                              | Planta Primera   | 93,61m²    |
|                                                              | Planta Segona    | 93,25m²    |
|                                                              | Planta Tercera   | 94,30m²    |
|                                                              | Planta Quarta    | 94,30m²    |
| MENJADOR                                                     |                  | 326,87m²   |
|                                                              | Planta Primera   | 91,31m²    |
|                                                              | Planta Segona    | 91,40m²    |
|                                                              | Planta Tercera   | 72,08m²    |
|                                                              | Planta Quarta    | 72,08m²    |
| HABITACIONS TIPIS A                                          |                  | 611,96m²   |
|                                                              | Planta Primera   | 305,98m²   |
|                                                              | Planta Segona    | 305,98m²   |
| HABITACIONS TIPUS B                                          |                  | 667,36m²   |
|                                                              | Planta Primera   | 185,64m²   |
|                                                              | Planta Segona    | 185,64m²   |
|                                                              | Planta Tercera   | 148,04m²   |
|                                                              | Planta Quarta    | 148,04m²   |
| HABITACIONS TIPUS C                                          |                  | 801,36m²   |
|                                                              | Planta Tercera   | 400,68m²   |
|                                                              | Planta Quarta    | 400,68m²   |
| INSTAL·LACIONS                                               |                  | 491,49m²   |
|                                                              | Planta Soterrani | 308,35m²   |
|                                                              | Planta Baixa     | 44,14m²    |
|                                                              | Planta Primera   | 34,26m²    |
|                                                              | Planta Segona    | 34,26m²    |
|                                                              | Planta Tercera   | 35,24m²    |
|                                                              | Planta Quarta    | 35,24m²    |
| SERVEIS COMPLEMENTARIS (Roba/Magatzem/Escombreries/Office)   |                  | 624,70m²   |
|                                                              | Planta Soterrani | 120,83m²   |
|                                                              | Planta Baixa     | 43,27m²    |
|                                                              | Planta Primera   | 104,57m²   |
|                                                              | Planta Segona    | 104,41m²   |
|                                                              | Planta Tercera   | 125,76m²   |
|                                                              | Planta Quarta    | 125,76m²   |
| ZONES HUMIDES (Banys + Banys assistits)                      |                  | 150,82m²   |
|                                                              | Planta Baixa     | 38,13m²    |
|                                                              | Planta Primera   | 37,59m²    |
|                                                              | Planta Segona    | 37,59m²    |
|                                                              | Planta Tercera   | 37,55m²    |
|                                                              | Planta Quarta    | 37,55m²    |

Servei de Projectes i Obres



Àrea de Recursos Humans, Hisenda i Serveis Interns  
Subdirecció d'Edificació

Títol del projecte  
REFORMA DEL BLOC B  
DEL PAVELLÓ NORD.  
RECINTE MUNDET.


Exp. MD1844P16

Títol del plànol  
PLANTA BAIXA.  
PROPOSTA.

|           |                 |             |      |
|-----------|-----------------|-------------|------|
| Escala    | 1/200           | Núm. plànol | Full |
| Dibuixat  | CARLES GONZALEZ |             | Data |
| Comprovat |                 |             | Data |
| Data      | ABRIL DE 2021   |             |      |

|                      |                      |
|----------------------|----------------------|
| L'Arquitecte         | L'Arquitecta Tècnica |
| JOSEP M. RIERADEVALL | LAURA DEL RIO        |
|                      |                      |

| PLANTA PRIMERA                         |           |                   |          |           |               |                     |                        |
|----------------------------------------|-----------|-------------------|----------|-----------|---------------|---------------------|------------------------|
| ESTANÇA                                | SUP. ÚTIL | ESTANÇA           |          | SUP. ÚTIL | ESTANÇA       |                     | SUP. ÚTIL              |
|                                        |           | SUPERFÍCIE        | UNITATS  |           | SUPERFÍCIE    | UNITATS             |                        |
| Escala 1                               | 62,17m²   | Instal·lacions 2  |          | 4,32m²    | Bany Assistit |                     | 21,76m²                |
| Vestibul Independència 1               | 6,44m²    | Habitació 1       | 24,43m²  | 1         | 24,43m²       | Habitació 9         | 20,64m²                |
| WC Adaptat 1                           | 4,92m²    | Vestibul          | 4,89m²   |           |               | Vestibul            | 4,21m²                 |
| WC Adaptat 2                           | 4,92m²    | Bany              | 5,22m²   |           |               | Bany                | 5,19m²                 |
| Passadís 1                             | 128,14m²  | Habitació         | 14,31m²  |           |               | Habitació           | 11,24m²                |
| Sala Reunions/ Descans                 | 24,74m²   | Habitacions 2 a 7 | 42,93m²  | 6         | 257,58m²      | Habitacions 10 a 13 | 35,59m²                |
| Distribuidor 1                         | 4,35m²    | Vestibul          | 9,09m²   |           |               | Vestibul            | 7,92m²                 |
| Roba Bruta                             | 17,31m²   | Bany              | 5,22m²   |           |               | Bany                | 5,19m²                 |
| Roba Neta (Llenceria + Planxa)         | 30,70m²   | Habitació A       | 14,31m²  |           |               | Habitació A         | 11,24m²                |
| Magatzem Neteja                        | 13,70m²   | Habitació B       | 14,31m²  |           |               | Habitació B         | 11,24m²                |
| Brossa                                 | 3,59m²    | Habitació 8       | 23,97m²  | 1         | 23,97m²       | Habitació 14        | 22,64m²                |
| Distribuidor 2                         | 9,38m²    | Vestibul          | 4,44m²   |           |               | Vestibul            | 3,86m²                 |
| Aparcament Grues i Cadires             | 10,90m²   | Bany              | 5,22m²   |           |               | Bany                | 5,19m²                 |
| Cap d'Unitat                           | 12,63m²   | Dormitori         | 14,31m²  |           |               | Habitació           | 13,59m²                |
| Instal·lacions 1                       | 5,81m²    | Accés Bany        |          | 3,18m²    | WC            |                     | 2,81m²                 |
| TOTAL SUPERFÍCIE ÚTIL INTERIOR         |           |                   |          |           |               |                     | 1.294,07m²             |
|                                        |           |                   |          |           |               |                     | Balcó 4,13m²           |
|                                        |           |                   |          |           |               |                     | Pati Ventilació 7,45m² |
|                                        |           |                   |          |           |               |                     | Terrassa 111,04m²      |
| TOTAL SUPERFÍCIE EXTERIOR              |           |                   |          |           |               |                     | 122,80m²               |
| TOTAL SUPERFÍCIE CONSTRUÏDA (Projecte) |           |                   |          |           |               |                     | 1.676,48m²             |
| HABITACIÓ                              | TIPUS     | QUANTITAT         | PACIENTS |           |               |                     |                        |
| 11 a 8                                 | 1         | 2                 | 2        |           |               |                     |                        |
| 2 al 7                                 | 2         | 6                 | 12       |           |               |                     |                        |
| 9 i 14                                 | 1         | 2                 | 2        |           |               |                     |                        |
| 10 al 13                               | 2         | 4                 | 8        |           |               |                     |                        |
| TOTAL                                  |           | 14                | 24       |           |               |                     |                        |

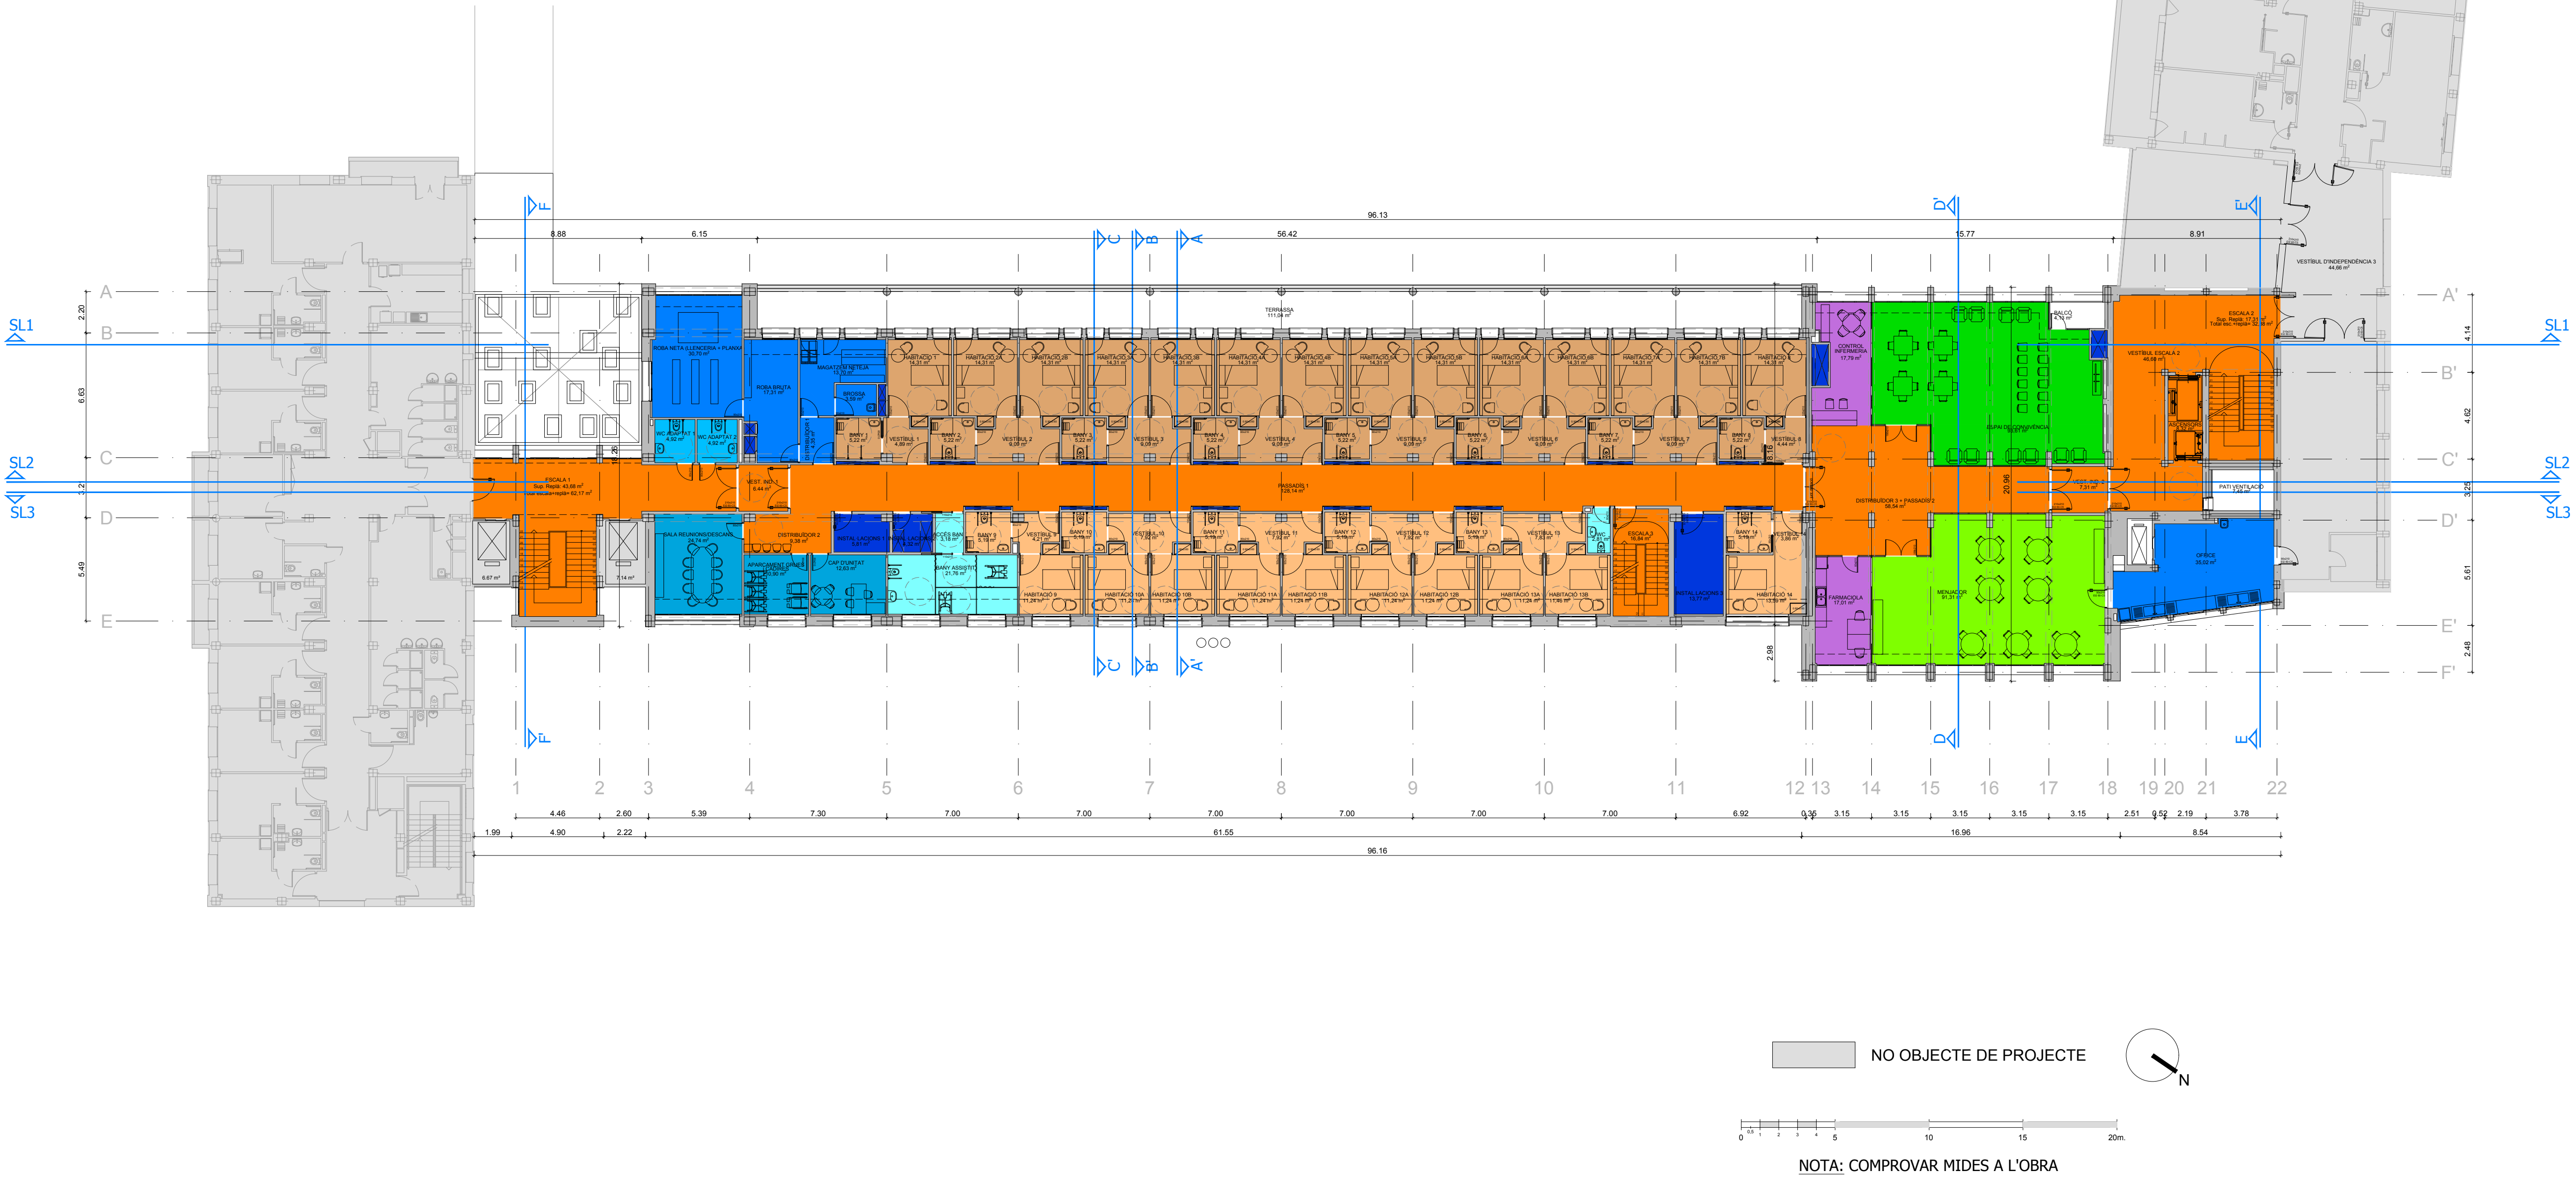

|                                                               |                  |            |
|---------------------------------------------------------------|------------------|------------|
| ACCESSOS I DISTRIBUCIÓ                                        |                  | 2.078,15m² |
|                                                               | Planta Soterrani | 131,63m²   |
|                                                               | Planta Baixa     | 473,26m²   |
|                                                               | Planta Primera   | 376,51m²   |
|                                                               | Planta Segona    | 376,76m²   |
|                                                               | Planta Tercera   | 359,93m²   |
|                                                               | Planta Quarta    | 359,93m²   |
| SALES ESBARJO                                                 |                  | 294,09m²   |
| TALLERS                                                       | Planta Baixa     | 294,09m²   |
| FISIOTERÀPIA                                                  |                  | 207,07m²   |
| PERRUQUERIA + PODÒLEG                                         | Planta Baixa     | 147,20m²   |
| SERVEIS TREBALLADORS (Vestidors/Menjadors Laboral/Dispensari) |                  | 59,19m²    |
|                                                               | Planta Baixa     | 59,19m²    |
| OFICINES                                                      |                  | 206,82m²   |
|                                                               | Planta Soterrani | 126,60m²   |
|                                                               | Planta Baixa     | 80,22m²    |
| CONTROL PLANTA + FARMACIOLA                                   |                  | 344,09m²   |
|                                                               | Planta Baixa     | 151,01m²   |
|                                                               | Planta Primera   | 48,27m²    |
|                                                               | Planta Segona    | 48,27m²    |
|                                                               | Planta Tercera   | 48,27m²    |
|                                                               | Planta Quarta    | 48,27m²    |
| ZONA DE CONVIVÈNCIA                                           |                  | 134,06m²   |
|                                                               | Planta Primera   | 34,08m²    |
|                                                               | Planta Segona    | 34,08m²    |
|                                                               | Planta Tercera   | 32,95m²    |
|                                                               | Planta Quarta    | 32,95m²    |
| MENJADOR                                                      |                  | 375,46m²   |
|                                                               | Planta Primera   | 93,61m²    |
|                                                               | Planta Segona    | 93,25m²    |
|                                                               | Planta Tercera   | 94,30m²    |
|                                                               | Planta Quarta    | 94,30m²    |
| HABITACIONS TIPUS A                                           |                  | 326,87m²   |
|                                                               | Planta Primera   | 91,31m²    |
|                                                               | Planta Segona    | 91,40m²    |
|                                                               | Planta Tercera   | 72,08m²    |
|                                                               | Planta Quarta    | 72,08m²    |
| HABITACIONS TIPUS B                                           |                  | 611,96m²   |
|                                                               | Planta Primera   | 305,98m²   |
|                                                               | Planta Segona    | 305,98m²   |
| HABITACIONS TIPUS C                                           |                  | 667,36m²   |
|                                                               | Planta Primera   | 185,64m²   |
|                                                               | Planta Segona    | 185,64m²   |
|                                                               | Planta Tercera   | 148,04m²   |
|                                                               | Planta Quarta    | 148,04m²   |
| INSTAL·LACIONS                                                |                  | 801,36m²   |
|                                                               | Planta Tercera   | 400,68m²   |
|                                                               | Planta Quarta    | 400,68m²   |
| SERVEIS COMPLEMENTARIS (Roba/Magatzem/Escombreries/Office)    |                  | 491,49m²   |
|                                                               | Planta Soterrani | 308,35m²   |
|                                                               | Planta Baixa     | 44,14m²    |
|                                                               | Planta Primera   | 34,26m²    |
|                                                               | Planta Segona    | 34,26m²    |
|                                                               | Planta Tercera   | 35,24m²    |
|                                                               | Planta Quarta    | 35,24m²    |
| ZONES HUMIDES (Banys + Banys assistits)                       |                  | 624,70m²   |
|                                                               | Planta Soterrani | 120,83m²   |
|                                                               | Planta Baixa     | 43,27m²    |
|                                                               | Planta Primera   | 104,57m²   |
|                                                               | Planta Segona    | 104,41m²   |
|                                                               | Planta Tercera   | 125,76m²   |
|                                                               | Planta Quarta    | 125,76m²   |
|                                                               | Planta Baixa     | 36,13m²    |
|                                                               | Planta Primera   | 37,59m²    |
|                                                               | Planta Segona    | 37,59m²    |
|                                                               | Planta Tercera   | 37,55m²    |
|                                                               | Planta Quarta    | 37,55m²    |

Servei de Projectes i Obres  
**Diputació  
Barcelona**

Àrea de Recursos Humans, Hisenda i Serveis Interns  
Subdirecció d'Edificació

Títol del projecte  
**REFORMA DEL BLOC B  
DEL PAVELLÓ NORD.  
RECINTE MUNDET.**


Exp. **MD1844P16**

Títol del plànol  
**PLANTA PRIMERA.  
PROPOSTA.**

|           |                 |             |      |
|-----------|-----------------|-------------|------|
| Escala    | 1/200           | Núm. plànol | Full |
| Dibuixat  | CARLES GONZALEZ |             |      |
| Comprovat | Data            |             |      |
| Data      | ABRIL DE 2021   |             |      |

|                      |                      |
|----------------------|----------------------|
| L'Arquitecte         | L'Arquitecta Tècnica |
| JOSEP M. RIERADEVALL | LAURA DEL RIO        |
|                      |                      |

| PLANTA SEGONA                  |  |           |                   |  |          |         |               |                     |         |         |                                        |          |            |
|--------------------------------|--|-----------|-------------------|--|----------|---------|---------------|---------------------|---------|---------|----------------------------------------|----------|------------|
| ESTANÇA                        |  | SUP. ÚTIL | ESTANÇA           |  | SUP.ÚTIL | ESTANÇA |               | SUP. ÚTIL           | ESTANÇA |         | SUP. ÚTIL                              |          |            |
|                                |  |           | SUPERFÍCIE        |  | UNITATS  |         |               | SUPERFÍCIE          |         | UNITATS |                                        |          |            |
| Escala 1                       |  | 62,22m²   | Instal·lacions 2  |  |          | 4,32m²  | Bany Assistit |                     |         | 21,76m² | Escala 3                               | 16,84m²  |            |
| Vestíbul Independència 1       |  | 6,44m²    | Habitació 1       |  | 24,43m²  | 1       | 24,43m²       | Habitació 9         |         | 20,64m² | 1                                      | 20,64m²  |            |
| WC Adaptat 1                   |  | 4,92m²    | Vestíbul          |  | 4,89m²   |         |               | Vestíbul            |         | 4,21m²  |                                        |          |            |
| WC Adaptat 2                   |  | 4,92m²    | Bany              |  | 5,22m²   |         |               | Bany                |         | 5,19m²  |                                        |          |            |
| Passadís 1                     |  | 128,11m²  | Habitació         |  | 14,31m²  |         |               | Habitació           |         | 11,24m² |                                        |          |            |
| Sala Reunions/ Descans         |  | 24,74m²   | Habitacions 2 a 7 |  | 42,93m²  | 6       | 257,58m²      | Habitacions 10 a 13 |         | 35,59m² | 4                                      | 142,36m² |            |
| Distribuidor 1                 |  | 4,38m²    | Vestíbul          |  | 9,09m²   |         |               | Vestíbul            |         | 7,92m²  |                                        |          |            |
| Roba Bruta                     |  | 17,31m²   | Bany              |  | 5,22m²   |         |               | Bany                |         | 5,19m²  |                                        |          |            |
| Roba Neta (Llenceria + Planxa) |  | 30,70m²   | Habitació A       |  | 14,31m²  |         |               | Habitació A         |         | 11,24m² |                                        |          |            |
| Magatzem Neteja                |  | 13,71m²   | Habitació B       |  | 14,31m²  |         |               | Habitació B         |         | 11,24m² |                                        |          |            |
| Brossa                         |  | 3,58m²    | Habitació 8       |  | 23,97m²  | 1       | 23,97m²       | Habitació 14        |         | 22,64m² | 1                                      | 22,64m²  |            |
| Distribuidor 2                 |  | 9,38m²    | Vestíbul          |  | 4,44m²   |         |               | Vestíbul            |         | 3,86m²  |                                        |          |            |
| Aparcament Grues i Cadires     |  | 10,90m²   | Bany              |  | 5,22m²   |         |               | Bany                |         | 5,19m²  |                                        |          |            |
| Cap d'Unitat                   |  | 12,63m²   | Dormitori         |  | 14,31m²  |         |               | Habitació           |         | 13,59m² |                                        |          |            |
| Instal·lacions 1               |  | 5,81m²    | Accés Bany        |  |          |         | 3,18m²        | WC                  |         |         |                                        | 2,81m²   |            |
|                                |  |           |                   |  |          |         |               |                     |         |         | TOTAL SUPERFÍCIE ÚTIL INTERIOR         |          | 1.293,70m² |
|                                |  |           |                   |  |          |         |               |                     |         |         | Balcó                                  |          | 4,13m²     |
|                                |  |           |                   |  |          |         |               |                     |         |         | TOTAL SUPERFÍCIE EXTERIOR              |          | 4,31m²     |
|                                |  |           |                   |  |          |         |               |                     |         |         | TOTAL SUPERFÍCIE CONSTRUÏDA (Projecte) |          | 1.676,48m² |
| HABITACIÓ                      |  | TIPUS     | QUANTITAT         |  | PACIENTS |         |               |                     |         |         |                                        |          |            |
| 1 i 8                          |  | 1         | 2                 |  | 2        |         |               |                     |         |         |                                        |          |            |
| 2 al 7                         |  | 2         | 6                 |  | 12       |         |               |                     |         |         |                                        |          |            |
| 9 i 14                         |  | 1         | 2                 |  | 2        |         |               |                     |         |         |                                        |          |            |
| 10 al 13                       |  | 2         | 4                 |  | 8        |         |               |                     |         |         |                                        |          |            |
|                                |  | TOTAL     | 14                |  | 24       |         |               |                     |         |         |                                        |          |            |

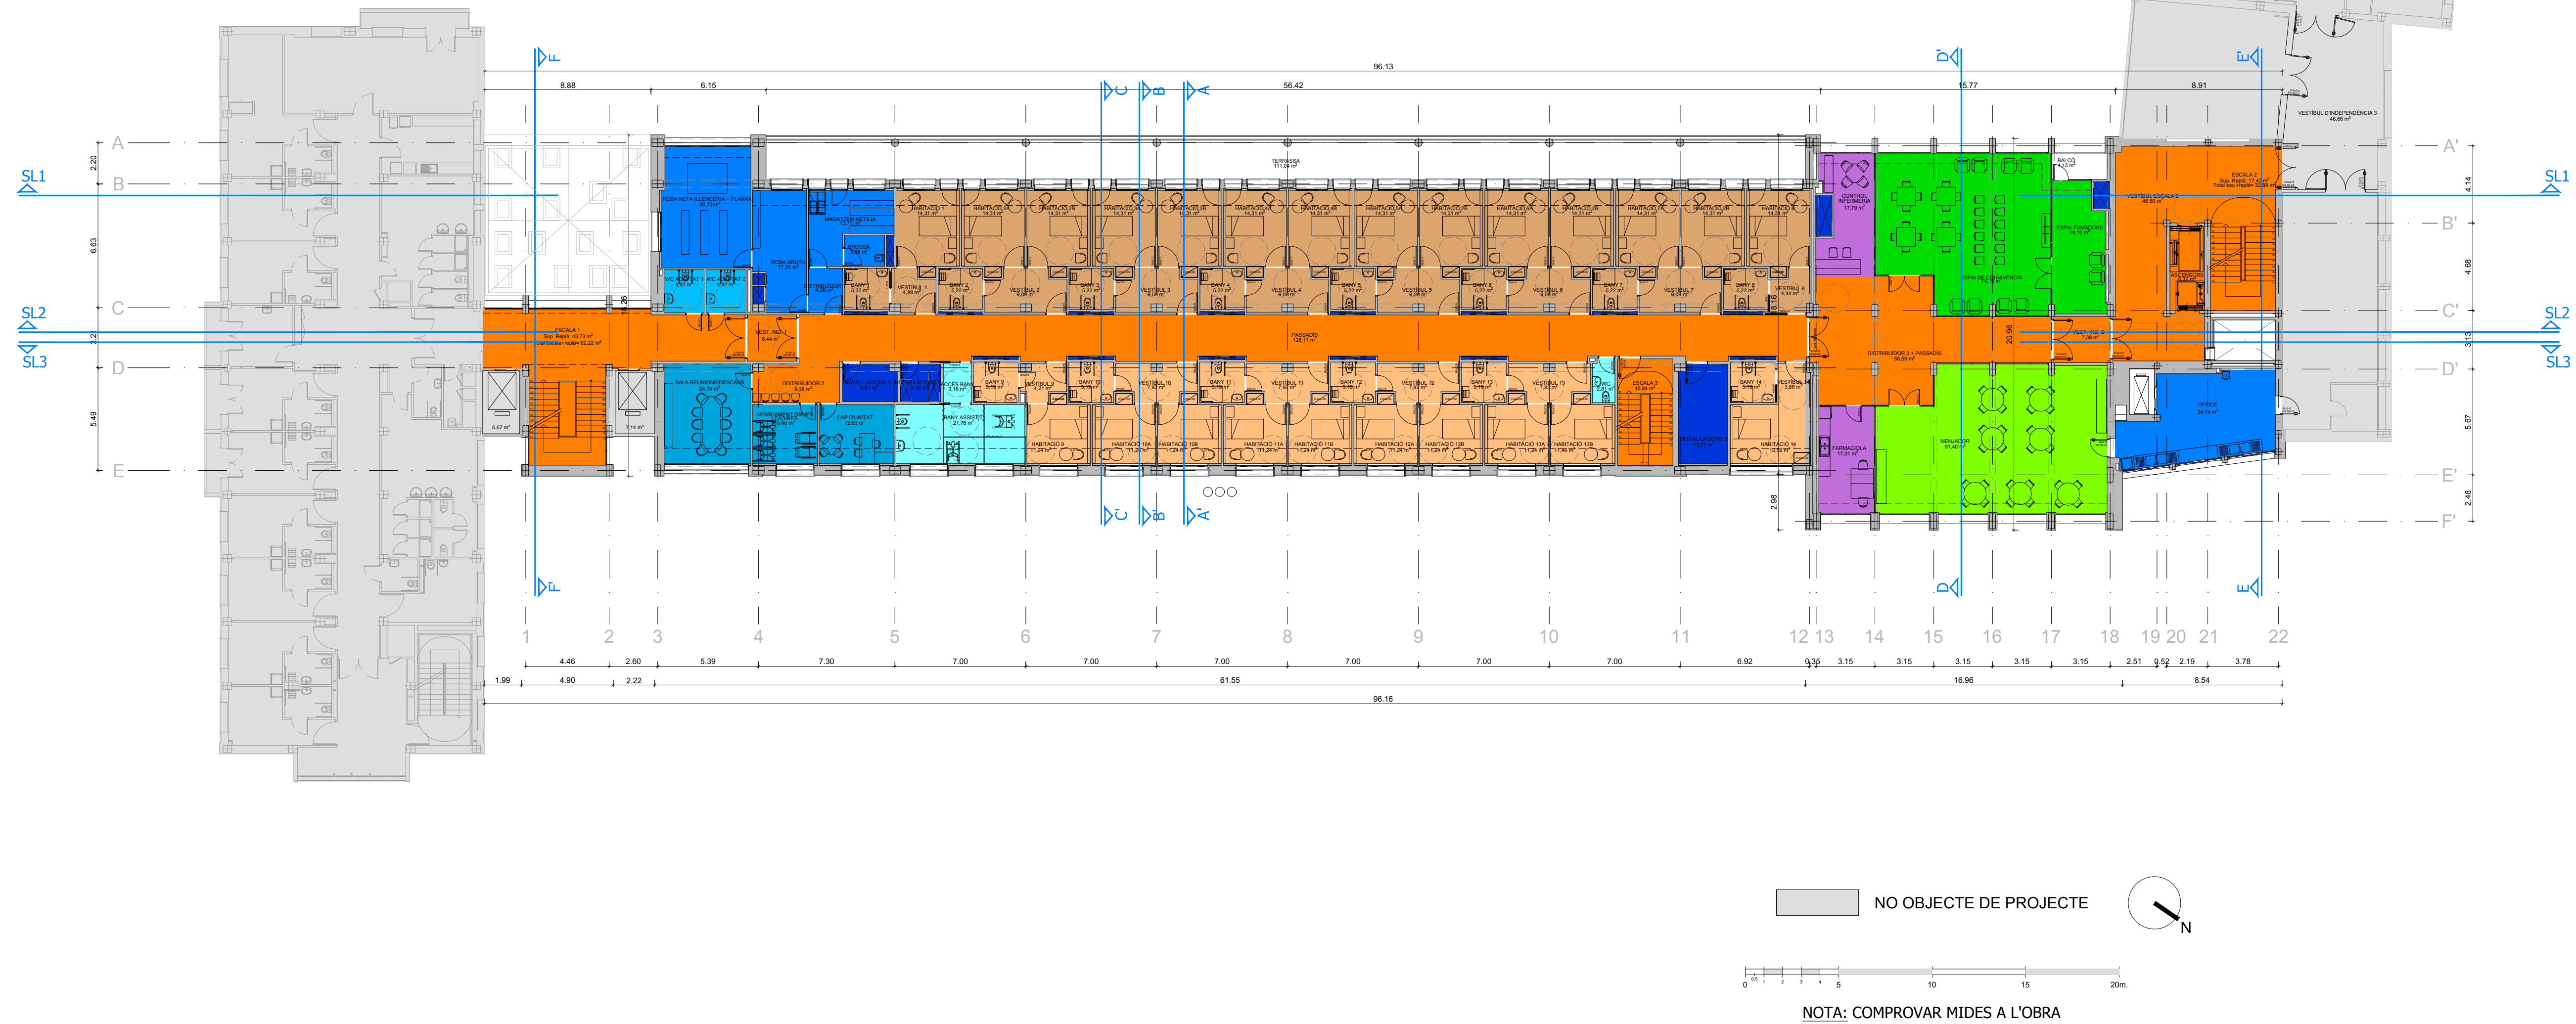

|                                                              |                  |            |
|--------------------------------------------------------------|------------------|------------|
| ACCESSOS I DISTRIBUCIÓ                                       |                  | 2.078,15m² |
|                                                              | Planta Soterrani | 131,63m²   |
|                                                              | Planta Baixa     | 473,26m²   |
|                                                              | Planta Primera   | 376,51m²   |
|                                                              | Planta Segona    | 376,76m²   |
|                                                              | Planta Tercera   | 359,93m²   |
|                                                              | Planta Quarta    | 359,93m²   |
| SALES ESBARJO                                                |                  | 294,09m²   |
| TALLERS                                                      | Planta Baixa     | 294,09m²   |
|                                                              |                  | 207,07m²   |
| FISIOTERÀPIA                                                 |                  | 147,20m²   |
|                                                              | Planta Baixa     | 147,20m²   |
| PERRUQUERIA + PODÒLEG                                        |                  | 59,19m²    |
|                                                              | Planta Baixa     | 59,19m²    |
| SERVEIS TREBALLADORS (Vestidors/Menjador Laboral/Dispensari) |                  | 206,82m²   |
|                                                              | Planta Soterrani | 126,60m²   |
|                                                              | Planta Baixa     | 80,22m²    |
| OFICINES                                                     |                  | 344,09m²   |
|                                                              | Planta Baixa     | 151,01m²   |
|                                                              | Planta Primera   | 48,27m²    |
|                                                              | Planta Segona    | 48,27m²    |
|                                                              | Planta Tercera   | 48,27m²    |
|                                                              | Planta Quarta    | 48,27m²    |
| CONTROL PLANTA + FARMACIOLA                                  |                  | 134,06m²   |
|                                                              | Planta Primera   | 34,08m²    |
|                                                              | Planta Segona    | 34,08m²    |
|                                                              | Planta Tercera   | 32,95m²    |
|                                                              | Planta Quarta    | 32,95m²    |
| ZONA DE CONVIVÈNCIA                                          |                  | 375,46m²   |
|                                                              | Planta Primera   | 93,61m²    |
|                                                              | Planta Segona    | 93,25m²    |
|                                                              | Planta Tercera   | 94,30m²    |
|                                                              | Planta Quarta    | 94,30m²    |
| MENJADOR                                                     |                  | 326,87m²   |
|                                                              | Planta Primera   | 91,31m²    |
|                                                              | Planta Segona    | 91,40m²    |
|                                                              | Planta Tercera   | 72,08m²    |
|                                                              | Planta Quarta    | 72,08m²    |
| HABITACIONS TIPIS A                                          |                  | 611,96m²   |
|                                                              | Planta Primera   | 305,98m²   |
|                                                              | Planta Segona    | 305,98m²   |
| HABITACIONS TIPUS B                                          |                  | 667,36m²   |
|                                                              | Planta Primera   | 185,64m²   |
|                                                              | Planta Segona    | 185,64m²   |
|                                                              | Planta Tercera   | 148,04m²   |
|                                                              | Planta Quarta    | 148,04m²   |
| HABITACIONS TIPUS C                                          |                  | 801,36m²   |
|                                                              | Planta Tercera   | 400,68m²   |
|                                                              | Planta Quarta    | 400,68m²   |
| INSTAL·LACIONS                                               |                  | 491,49m²   |
|                                                              | Planta Soterrani | 308,35m²   |
|                                                              | Planta Baixa     | 44,14m²    |
|                                                              | Planta Primera   | 34,26m²    |
|                                                              | Planta Segona    | 34,26m²    |
|                                                              | Planta Tercera   | 35,24m²    |
|                                                              | Planta Quarta    | 35,24m²    |
| SERVEIS COMPLEMENTARIS (Roba/Magatzem/Escombreries/Office)   |                  | 624,70m²   |
|                                                              | Planta Soterrani | 120,83m²   |
|                                                              | Planta Baixa     | 43,27m²    |
|                                                              | Planta Primera   | 104,57m²   |
|                                                              | Planta Segona    | 104,41m²   |
|                                                              | Planta Tercera   | 125,76m²   |
|                                                              | Planta Quarta    | 125,76m²   |
| ZONES HUMIDES (Banys + Banys assistits)                      |                  | 150,82m²   |
|                                                              | Planta Baixa     | 36,13m²    |
|                                                              | Planta Primera   | 37,59m²    |
|                                                              | Planta Segona    | 37,59m²    |
|                                                              | Planta Tercera   | 37,55m²    |
|                                                              | Planta Quarta    | 37,55m²    |

Servei de Projectes i Obres



Àrea de Recursos Humans, Hisenda i Serveis Interns  
Subdirecció d'Edificació

Títol del projecte

REFORMA DEL BLOC B  
DEL PAVELLÓ NORD.  
RECINTE MUNDET.

Exp.

MD1844P16

Títol del plànol

PLANTA SEGONA.  
PROPOSTA.

Escala

1/200

Núm. plànol

Futl

Dibuixat

CARLES GONZALEZ

Data

Comprovat

Data

Data

ABRIL DE 2021

L'Arquitecte

JOSEP M. RIERADEVALL

L'Arquitecta Tècnica

LAURA DEL RIO

| PLANTA TERCERA                 |          |                   |         |            |          |                                        |  |         |  |            |  |
|--------------------------------|----------|-------------------|---------|------------|----------|----------------------------------------|--|---------|--|------------|--|
| ESTANÇA                        |          | SUP. ÚTIL         |         | ESTANÇA    |          | SUP.ÚTIL                               |  | ESTANÇA |  | SUP. ÚTIL  |  |
|                                |          |                   |         | SUPERFÍCIE |          | UNITATS                                |  |         |  |            |  |
| Escala 1                       | 62,22m²  | Habitació 1 a 14  | 28,62m² | 14         | 40,68m²  | Farmacíola                             |  |         |  | 15,58m²    |  |
| Vestíbul Independència 1       | 6,44m²   | Bany              | 4,76m²  |            |          | WC                                     |  |         |  | 2,81m²     |  |
| WC Adaptat 1                   | 4,88m²   | Habitació         | 23,86m² |            |          | Escala 3                               |  |         |  | 16,84m²    |  |
| WC Adaptat 2                   | 4,92m²   | Habitació 15      | 20,68m² | 1          | 20,68m²  | Instal·lacions 3                       |  |         |  | 13,77m²    |  |
| Passadis 1                     | 127,44m² | Vestíbul          | 4,25m²  |            |          | Distribuidor 3 + Passadis 2            |  |         |  | 46,48m²    |  |
| Roba Bruta                     | 29,55m²  | Bany              | 5,19m²  |            |          | Control Infermeria                     |  |         |  | 17,37m²    |  |
| Roba Neta (Llenceria + Planxa) | 30,19m²  | Habitació         | 11,24m² |            |          | Espai de Convivència                   |  |         |  | 94,30m²    |  |
| Magatzem Neteja                | 27,85m²  | Habitació 16 a 18 | 35,50m² | 3          | 106,50m² | Menjador                               |  |         |  | 72,08m²    |  |
| Brossa                         | 4,06m²   | Bany              | 7,83m²  |            |          | Office                                 |  |         |  | 34,11m²    |  |
| Distribuidor 2                 | 9,42m²   | Vestíbul          | 5,19m²  |            |          | Vestíbul Independència 2               |  |         |  | 7,18m²     |  |
| Sala Reunions/ Descans         | 24,74m²  | Dormitori A       | 11,24m² |            |          | Vestíbul Escala 2                      |  |         |  | 45,82m²    |  |
| Aparcament Grues i Cadires     | 10,90m²  | Dormitori B       | 11,24m² |            |          | Escala 2                               |  |         |  | 29,77m²    |  |
| Cap d'Unitat                   | 12,63m²  | Habitació 19      | 20,86m² | 1          | 20,86m²  |                                        |  |         |  |            |  |
| Intal·lacions 1                | 5,85m²   | Vestíbul          | 4,43m²  |            |          |                                        |  |         |  |            |  |
| Instal·lacions 2               | 4,32m²   | Bany              | 5,19m²  |            |          |                                        |  |         |  |            |  |
| Accés Bany                     | 3,18m²   | Dormitori         | 11,24m² |            |          |                                        |  |         |  |            |  |
| Bany Assistit                  | 21,76m²  |                   |         |            |          |                                        |  |         |  |            |  |
|                                |          |                   |         |            |          | TOTAL SUPERFÍCIE ÚTIL INTERIOR         |  |         |  | 1.335,18m² |  |
|                                |          |                   |         |            |          | Balcó                                  |  |         |  | 3,74m²     |  |
|                                |          |                   |         |            |          | Terrassa 1                             |  |         |  | 215,76m²   |  |
|                                |          |                   |         |            |          | TOTAL SUPERFÍCIE EXTERIOR              |  |         |  | 219,50m²   |  |
|                                |          |                   |         |            |          | TOTAL SUPERFÍCIE CONSTRUÏDA (Projecte) |  |         |  | 1.579,19m² |  |
| HABITACIÓ                      |          | TÍPUS             |         | QUANTITAT  |          | PACIENTS                               |  |         |  |            |  |
| 1 al 14                        |          | 3                 |         | 14         |          | 28                                     |  |         |  |            |  |
| 15 i 19                        |          | 1                 |         | 2          |          | 2                                      |  |         |  |            |  |
| 16 al 18                       |          | 2                 |         | 3          |          | 6                                      |  |         |  |            |  |
|                                |          | TOTAL             |         | 19         |          | 36                                     |  |         |  |            |  |



|  |                                                              |            |
|--|--------------------------------------------------------------|------------|
|  | ACCESSOS I DISTRIBUCIÓ                                       | 2 078,15m² |
|  | Planta Soterrani                                             | 131,63m²   |
|  | Planta Baixa                                                 | 473,26m²   |
|  | Planta Primera                                               | 376,61m²   |
|  | Planta Segona                                                | 376,79m²   |
|  | Planta Tercera                                               | 359,93m²   |
|  | Planta Quarta                                                | 359,93m²   |
|  | SALES ESBARJO                                                | 294,09m²   |
|  | Planta Baixa                                                 | 294,09m²   |
|  | TALLERS                                                      | 207,07m²   |
|  | Planta Baixa                                                 | 207,07m²   |
|  | FISIOTERÀPIA                                                 | 147,20m²   |
|  | Planta Baixa                                                 | 147,20m²   |
|  | PERRUQUERIA + PODÒLEG                                        | 59,19m²    |
|  | Planta Baixa                                                 | 59,19m²    |
|  | SERVEIS TREBALLADORS (Vestidors/Menjador/Laboral/Dispensari) | 206,82m²   |
|  | Planta Soterrani                                             | 126,60m²   |
|  | Planta Baixa                                                 | 80,22m²    |
|  | OFICINES                                                     | 344,09m²   |
|  | Planta Baixa                                                 | 151,01m²   |
|  | Planta Primera                                               | 48,27m²    |
|  | Planta Segona                                                | 48,27m²    |
|  | Planta Tercera                                               | 48,27m²    |
|  | Planta Quarta                                                | 48,27m²    |
|  | CONTROL PLANTA + FARMACIOLA                                  | 134,06m²   |
|  | Planta Primera                                               | 34,08m²    |
|  | Planta Segona                                                | 34,08m²    |
|  | Planta Tercera                                               | 32,95m²    |
|  | Planta Quarta                                                | 32,95m²    |
|  | ZONA DE CONVIVÈNCIA                                          | 375,46m²   |
|  | Planta Primera                                               | 93,61m²    |
|  | Planta Segona                                                | 93,25m²    |
|  | Planta Tercera                                               | 94,30m²    |
|  | Planta Quarta                                                | 94,30m²    |
|  | MENJADOR                                                     | 326,87m²   |
|  | Planta Primera                                               | 91,31m²    |
|  | Planta Segona                                                | 91,40m²    |
|  | Planta Tercera                                               | 72,08m²    |
|  | Planta Quarta                                                | 72,08m²    |
|  | HABITACIONS TIPIS A                                          | 611,96m²   |
|  | Planta Primera                                               | 305,98m²   |
|  | Planta Segona                                                | 305,98m²   |
|  | HABITACIONS TIPUS B                                          | 667,36m²   |
|  | Planta Primera                                               | 185,64m²   |
|  | Planta Segona                                                | 185,64m²   |
|  | Planta Tercera                                               | 148,04m²   |
|  | Planta Quarta                                                | 148,04m²   |
|  | HABITACIONS TIPUS C                                          | 801,36m²   |
|  | Planta Tercera                                               | 400,68m²   |
|  | Planta Quarta                                                | 400,68m²   |
|  | INSTAL·LACIONS                                               | 491,49m²   |
|  | Planta Soterrani                                             | 308,35m²   |
|  | Planta Baixa                                                 | 44,14m²    |
|  | Planta Primera                                               | 34,26m²    |
|  | Planta Segona                                                | 34,26m²    |
|  | Planta Tercera                                               | 35,24m²    |
|  | Planta Quarta                                                | 35,24m²    |
|  | SERVEIS COMPLEMENTARIS (Roba/Magatzem/Escombreries/Office)   | 624,70m²   |
|  | Planta Soterrani                                             | 120,83m²   |
|  | Planta Baixa                                                 | 43,27m²    |
|  | Planta Primera                                               | 104,67m²   |
|  | Planta Segona                                                | 104,41m²   |
|  | Planta Tercera                                               | 125,76m²   |
|  | Planta Quarta                                                | 125,76m²   |
|  | ZONES HUMIDES (Banys + Banys assistits)                      | 150,82m²   |
|  | Planta Baixa                                                 | 38,13m²    |
|  | Planta Primera                                               | 37,59m²    |
|  | Planta Segona                                                | 37,59m²    |
|  | Planta Tercera                                               | 37,55m²    |
|  | Planta Quarta                                                | 37,55m²    |

Servei de Projectes i Obres



Àrea de Recursos Humans, Hisenda i Serveis Interns  
Subdirecció d'Edificació

Títol del projecte

REFORMA DEL BLOC B  
DEL PAVELLÓ NORD.  
RECINTE MUNDET.

|      |           |
|------|-----------|
| Exp. | MD1844P16 |
|------|-----------|

Títol del plànol

**PLANTA TERCERA**  
**PROPOSTA.**

|                 |             |      |
|-----------------|-------------|------|
| Escala          | Núm. plànol | Full |
| 1/200           |             |      |
| Dibuixat        | Data        |      |
| CARLES GONZALEZ |             |      |
| Comprovat       | Data        |      |
| Data            |             |      |
| ABRIL DE 2021   |             |      |

|                      |                      |
|----------------------|----------------------|
| L'Arquitecte         | L'Arquitecta Tècnica |
| JOSEP M. RIERADEVALL | LAURA DEL RIO        |

| PLANTA QUARTA                          |          |                   |            |         |          |                             |         |            |
|----------------------------------------|----------|-------------------|------------|---------|----------|-----------------------------|---------|------------|
| ESTANÇA                                |          | SUP. ÚTIL         | ESTANÇA    |         | SUP.ÚTIL | ESTANÇA                     |         | SUP. ÚTIL  |
|                                        |          |                   | SUPERFICIE | UNITATS |          |                             |         |            |
| Escala 1                               | 62,22m²  | Habitació 1 a 14  | 28,62m²    | 14      | 400,68m² | Farmaciola                  | 15,58m² |            |
| Vestíbul Independència 1               | 6,44m²   | Vestíbul          | 4,76m²     |         |          | WC                          | 2,81m²  |            |
| WC Adaptat 1                           | 4,88m²   | Habitació         | 23,86m²    |         |          | Escala 3                    | 16,84m² |            |
| WC Adaptat 2                           | 4,92m²   | Habitació 15      | 20,68m²    | 1       | 20,68m²  | Instal·lacions 3            | 13,77m² |            |
| Passadís 1                             | 127,44m² | Vestíbul          | 4,25m²     |         |          | Distribuidor 3 + Passadís 2 | 46,48m² |            |
| Roba Bruta                             | 29,55m²  | Bany              | 5,19m²     |         |          | Control Infermeria          | 17,37m² |            |
| Roba Neta (Llenceria + Planxa)         | 30,19m²  | Habitació         | 11,24m²    |         |          | Espai de Convivència        | 94,30m² |            |
| Magatzem Neteja                        | 27,85m²  | Habitació 16 a 18 | 35,50m²    | 3       | 106,50m² | Menjador                    | 72,08m² |            |
| Brossa                                 | 4,06m²   | Bany              | 7,83m²     |         |          | Office                      | 34,11m² |            |
| Distribuidor 2                         | 9,42m²   | Habitació         | 5,19m²     |         |          | Vestíbul Independència 2    | 7,18m²  |            |
| Sala Reunions/ Descans                 | 24,74m²  | Dormitori A       | 11,24m²    |         |          | Vestíbul Escala 2           | 45,82m² |            |
| Aparcament Grues i Cadires             | 10,90m²  | Dormitori B       | 11,24m²    |         |          | Escala 2                    | 29,77m² |            |
| Cap d'Unitat                           | 12,63m²  | Habitació 19      | 20,86m²    | 1       | 20,86m²  |                             |         |            |
| Instal·lacions 1                       | 5,85m²   | Vestíbul          | 4,43m²     |         |          |                             |         |            |
| Instal·lacions 2                       | 4,32m²   | Bany              | 5,19m²     |         |          |                             |         |            |
| Accés Bany                             | 3,18m²   | Dormitori         | 11,24m²    |         |          |                             |         |            |
| Bany Assistit                          | 21,76m²  |                   |            |         |          |                             |         |            |
| TOTAL SUPERFÍCIE ÚTIL INTERIOR         |          |                   |            |         |          |                             |         | 1.335,18m² |
| HABITACIÓ                              |          | TIPUS             | QUANTITAT  |         | PACIENTS |                             |         |            |
| 1 al 14                                |          | 3                 | 14         |         | 28       |                             |         |            |
| 15 i 19                                |          | 1                 | 2          |         | 2        |                             |         |            |
| 16 al 18                               |          | 2                 | 3          |         | 6        |                             |         |            |
| TOTAL                                  |          | 19                | 36         |         |          |                             |         |            |
|                                        |          |                   |            |         |          | Balcó                       | 3,74m²  |            |
| TOTAL SUPERFÍCIE EXTERIOR              |          |                   |            |         |          |                             |         | 3,74m²     |
| TOTAL SUPERFÍCIE CONSTRUÏDA (Projecte) |          |                   |            |         |          |                             |         | 1.579,63m² |



|                                                              |                  |            |
|--------------------------------------------------------------|------------------|------------|
| ACCESOS I DISTRIBUCIÓ                                        |                  | 2.078,15m² |
|                                                              | Planta Soterrani | 131,63m²   |
|                                                              | Planta Baixa     | 473,26m²   |
|                                                              | Planta Primera   | 376,51m²   |
|                                                              | Planta Segona    | 376,76m²   |
|                                                              | Planta Tercera   | 359,93m²   |
|                                                              | Planta Quarta    | 359,93m²   |
| SALES ESBARJO                                                |                  | 294,09m²   |
| TALLERS                                                      | Planta Baixa     | 294,09m²   |
|                                                              |                  | 207,07m²   |
| FISIOTERÀPIA                                                 |                  | 147,20m²   |
| PERRUQUERIA + PODÒLEG                                        | Planta Baixa     | 147,20m²   |
|                                                              |                  | 59,19m²    |
| SERVEIS TREBALLADORS (Vestidors/Menjador Laboral/Dispensari) | Planta Baixa     | 59,19m²    |
|                                                              | Planta Soterrani | 126,60m²   |
|                                                              | Planta Baixa     | 80,22m²    |
| OFICINES                                                     |                  | 344,09m²   |
|                                                              | Planta Baixa     | 151,01m²   |
|                                                              | Planta Primera   | 48,27m²    |
|                                                              | Planta Segona    | 48,27m²    |
|                                                              | Planta Tercera   | 48,27m²    |
|                                                              | Planta Quarta    | 48,27m²    |
| CONTROL PLANTA + FARMACIOLA                                  |                  | 134,06m²   |
|                                                              | Planta Primera   | 34,08m²    |
|                                                              | Planta Segona    | 34,08m²    |
|                                                              | Planta Tercera   | 32,95m²    |
|                                                              | Planta Quarta    | 32,95m²    |
| ZONA DE CONVIVÈNCIA                                          |                  | 375,46m²   |
|                                                              | Planta Primera   | 93,61m²    |
|                                                              | Planta Segona    | 93,25m²    |
|                                                              | Planta Tercera   | 94,30m²    |
|                                                              | Planta Quarta    | 94,30m²    |
| MENJADOR                                                     |                  | 326,87m²   |
|                                                              | Planta Primera   | 91,31m²    |
|                                                              | Planta Segona    | 91,40m²    |
|                                                              | Planta Tercera   | 72,08m²    |
|                                                              | Planta Quarta    | 72,08m²    |
| HABITACIONS TIPUS A                                          |                  | 611,96m²   |
|                                                              | Planta Primera   | 305,98m²   |
|                                                              | Planta Segona    | 305,98m²   |
| HABITACIONS TIPUS B                                          |                  | 667,36m²   |
|                                                              | Planta Primera   | 185,64m²   |
|                                                              | Planta Segona    | 185,64m²   |
|                                                              | Planta Tercera   | 148,04m²   |
|                                                              | Planta Quarta    | 148,04m²   |
| HABITACIONS TIPUS C                                          |                  | 801,36m²   |
|                                                              | Planta Tercera   | 400,68m²   |
|                                                              | Planta Quarta    | 400,68m²   |
| INSTAL·LACIONS                                               |                  | 491,49m²   |
|                                                              | Planta Soterrani | 308,35m²   |
|                                                              | Planta Baixa     | 44,14m²    |
|                                                              | Planta Primera   | 34,26m²    |
|                                                              | Planta Segona    | 34,26m²    |
|                                                              | Planta Tercera   | 35,24m²    |
|                                                              | Planta Quarta    | 35,24m²    |
| SERVEIS COMPLEMENTARIS (Roba/Magatzem/Escombreries/Office)   |                  | 624,70m²   |
|                                                              | Planta Soterrani | 120,83m²   |
|                                                              | Planta Baixa     | 43,27m²    |
|                                                              | Planta Primera   | 104,57m²   |
|                                                              | Planta Segona    | 104,41m²   |
|                                                              | Planta Tercera   | 125,76m²   |
|                                                              | Planta Quarta    | 125,76m²   |
| ZONES HUMIDES (Banys + Banys assistits)                      |                  | 150,82m²   |
|                                                              | Planta Baixa     | 36,13m²    |
|                                                              | Planta Primera   | 37,59m²    |
|                                                              | Planta Segona    | 37,59m²    |
|                                                              | Planta Tercera   | 37,55m²    |
|                                                              | Planta Quarta    | 37,55m²    |

Servei de Projectes i Obres



Àrea de Recursos Humans, Hisenda i Serveis Interns  
Subdirecció d'Edificació

Títol del projecte

REFORMA DEL BLOC B  
DEL PAVELLÓ NORD.  
RECINTE MUNDET.

Exp. MD1844P16

Títol del plànol

PLANTA QUARTA.  
PROPOSTA.

|           |                 |             |      |
|-----------|-----------------|-------------|------|
| Escala    | 1/200           | Núm. plànol | Full |
| Dibuixat  | CARLES GONZALEZ |             |      |
| Comprovat | Data            |             |      |
| Data      | ABRIL DE 2021   |             |      |

|                      |                      |
|----------------------|----------------------|
| L'Arquitecte         | L'Arquitecta Tècnica |
| JOSEP M. RIERADEVALL | LAURA DEL RIO        |

## Metadades del document

|                         |   |
|-------------------------|---|
| <b>Núm. expedient</b>   | 2026/0020873   |
| <b>Tipus documental</b> | Plec de clàusules o condicions   |
| <b>Títol</b>            | Plec de prescripcions tècniques particulars aplicable al contracte de la Diputació de Barcelona relatiu al subministrament, transport, muntatge i instal·lació del mobiliari del bloc B del Pavelló Nord del Centre d'Estades Temporals i Respir de Persones Grans de l'Àrea de Sostenibilitat Social, Cicle de Vida i Comunitat |

## Signatures

| <b>Signatari</b>               | <b>Acte</b>                                                                     | <b>Data acte</b> |
|--------------------------------|---------------------------------------------------------------------------------|------------------|
| Eduardo Del Pozo Castro (TCAT) | Cap del Servei de Suport a la Signa<br>Gestió de Recursos i<br>Subministraments | 09/07/2026 13:14 |

## Validació Electrònica del document

| <b>Codi (CSV)</b>    | <b>Adreça de validació</b>                                                    | <b>QR</b> |
|----------------------|-------------------------------------------------------------------------------|-----------|
| b1ace2f5bb582d2fc864 | <a href="https://seuelectronica.diba.cat">https://seuelectronica.diba.cat</a> |           |

