


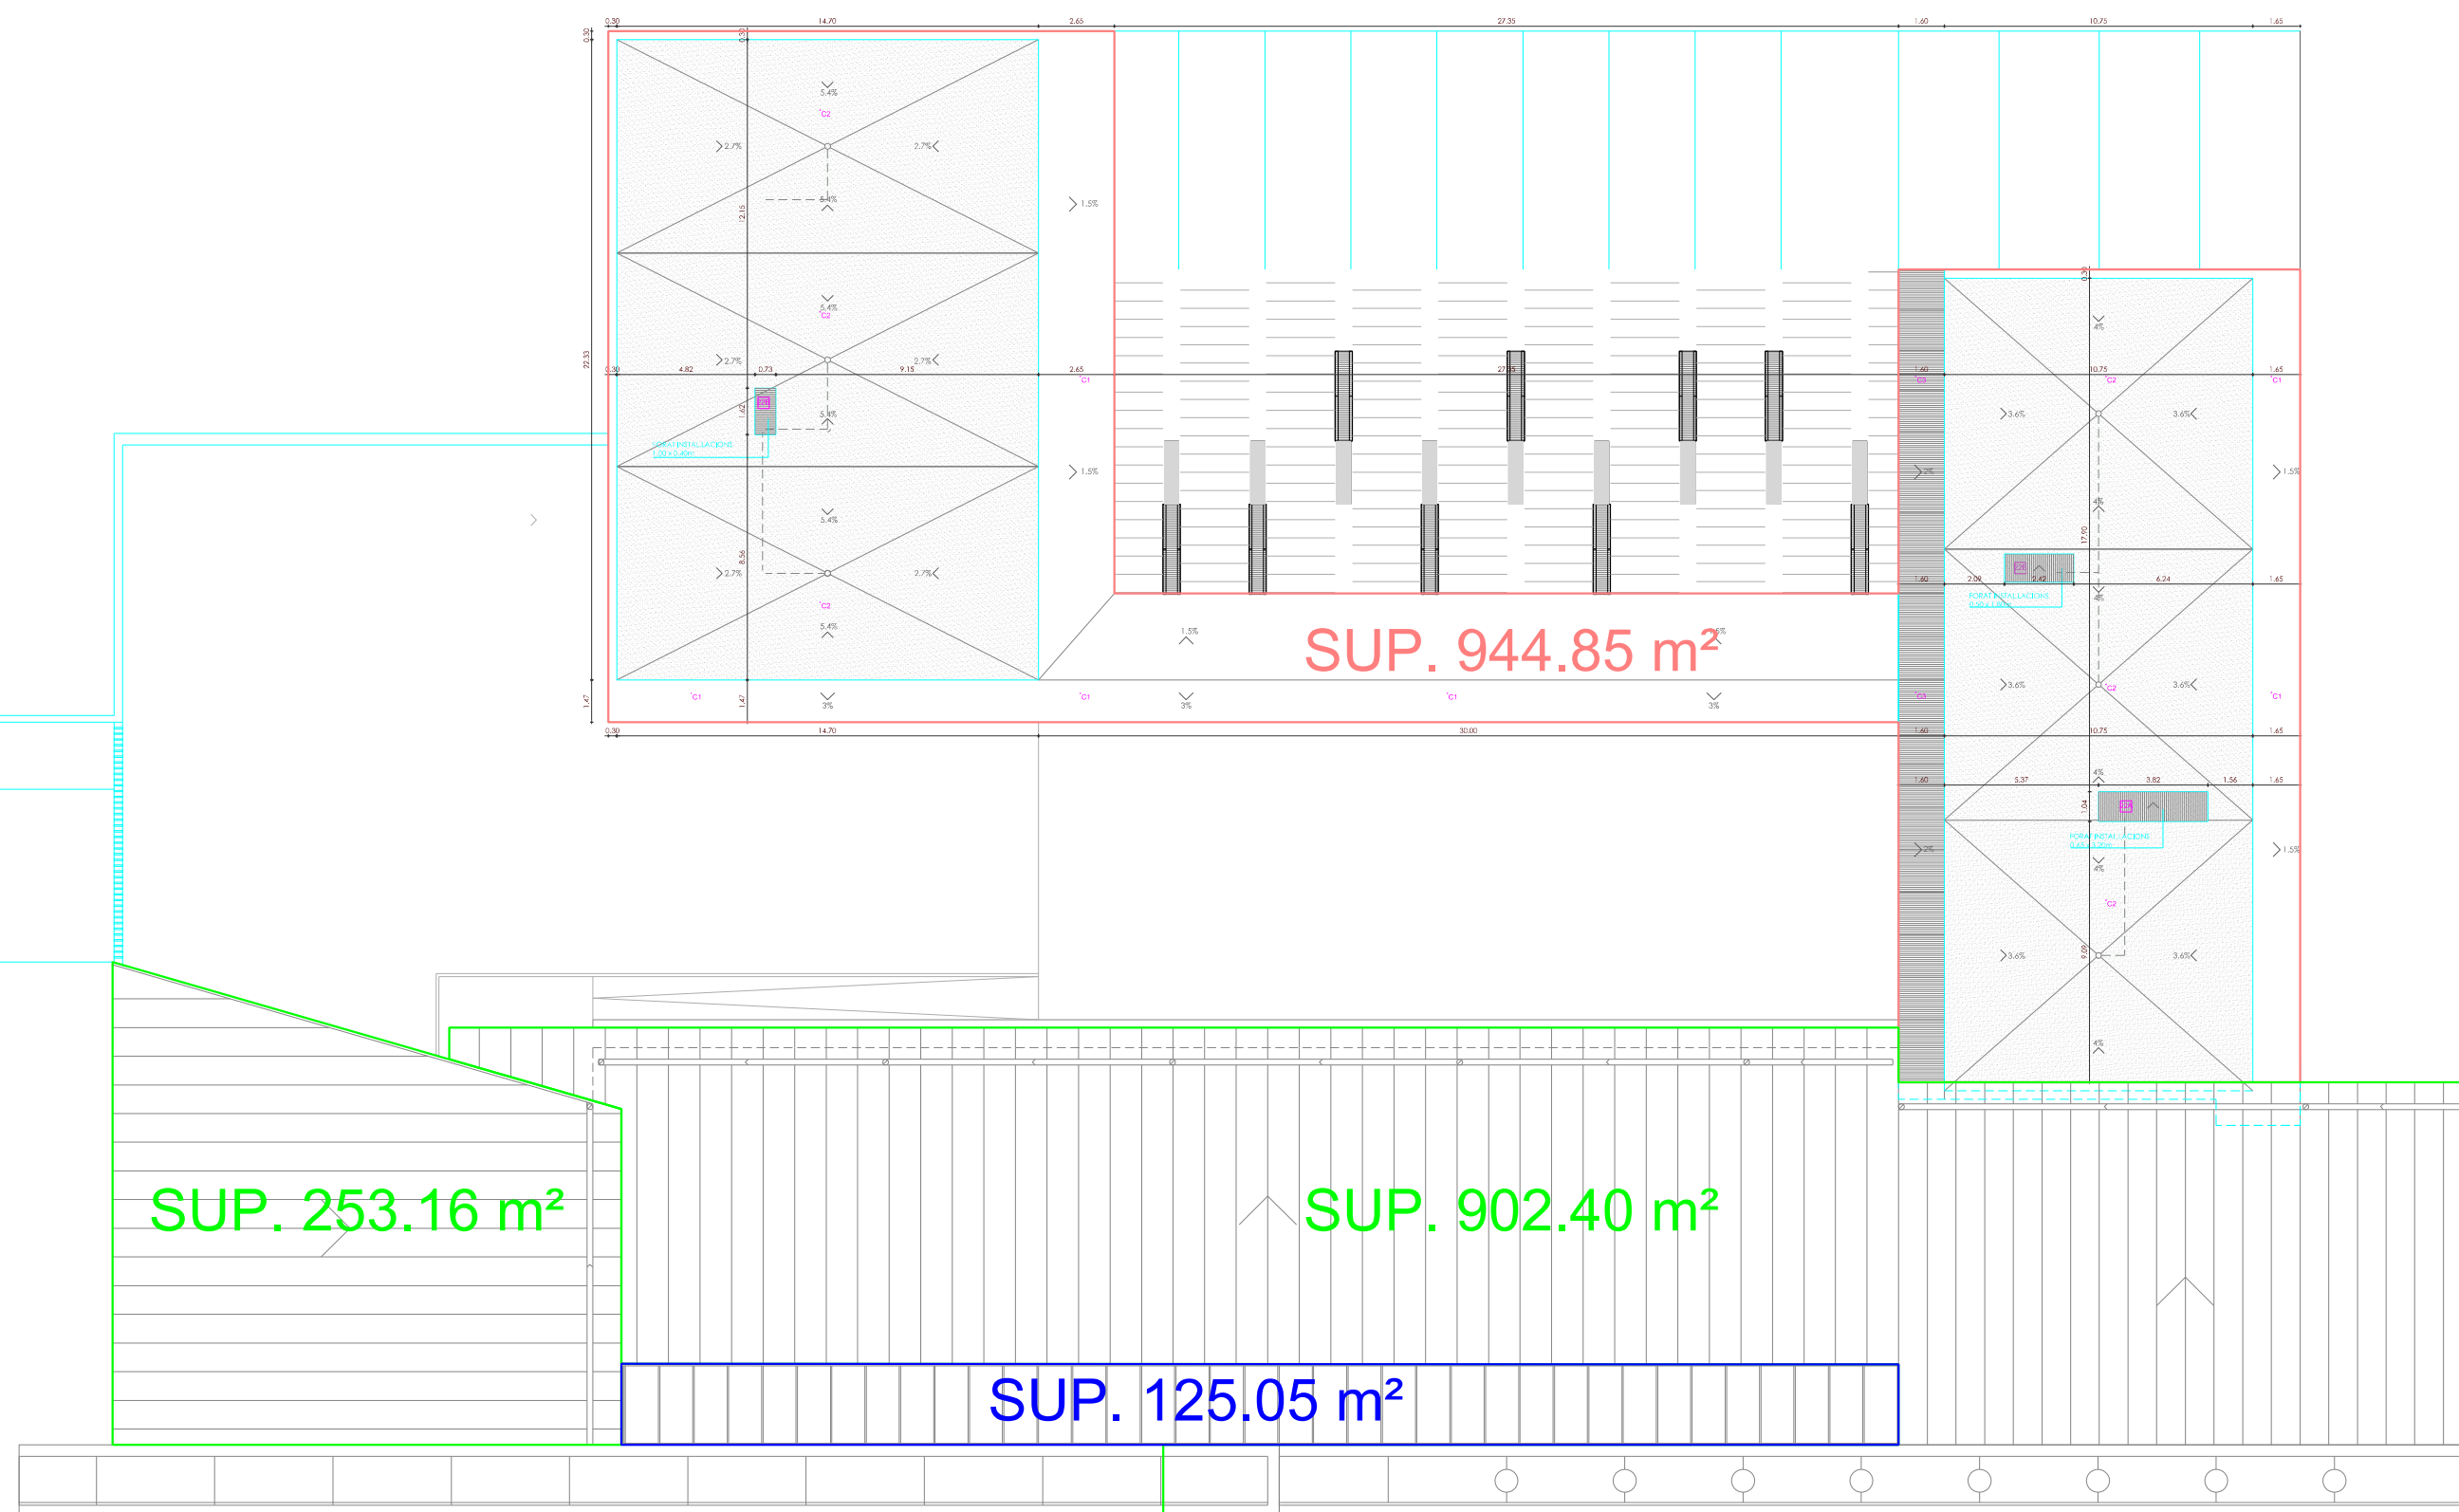

SUP. TOTAL COBERTA PLANA: 1155.56 m²

SUP. LLUERNÀRIA: 125.05 m²

SUP. TOTAL COBERTA GRAVA: 944.85 m²