
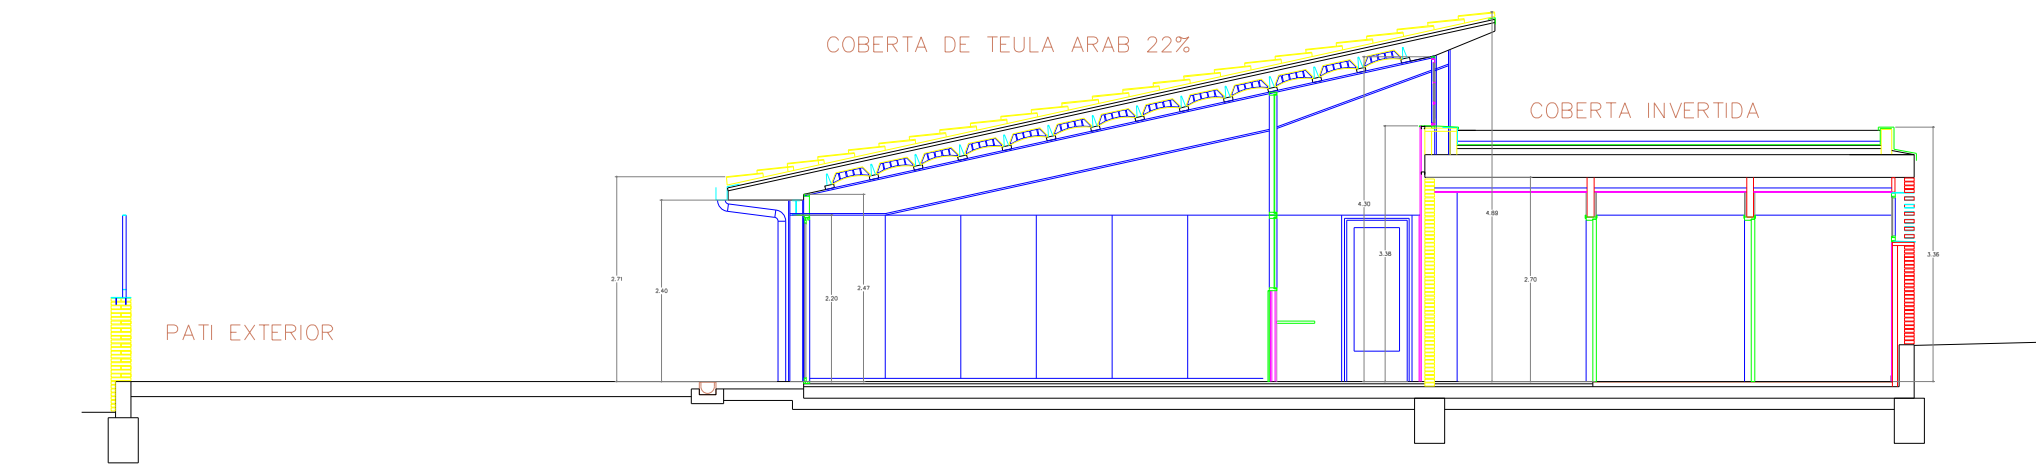


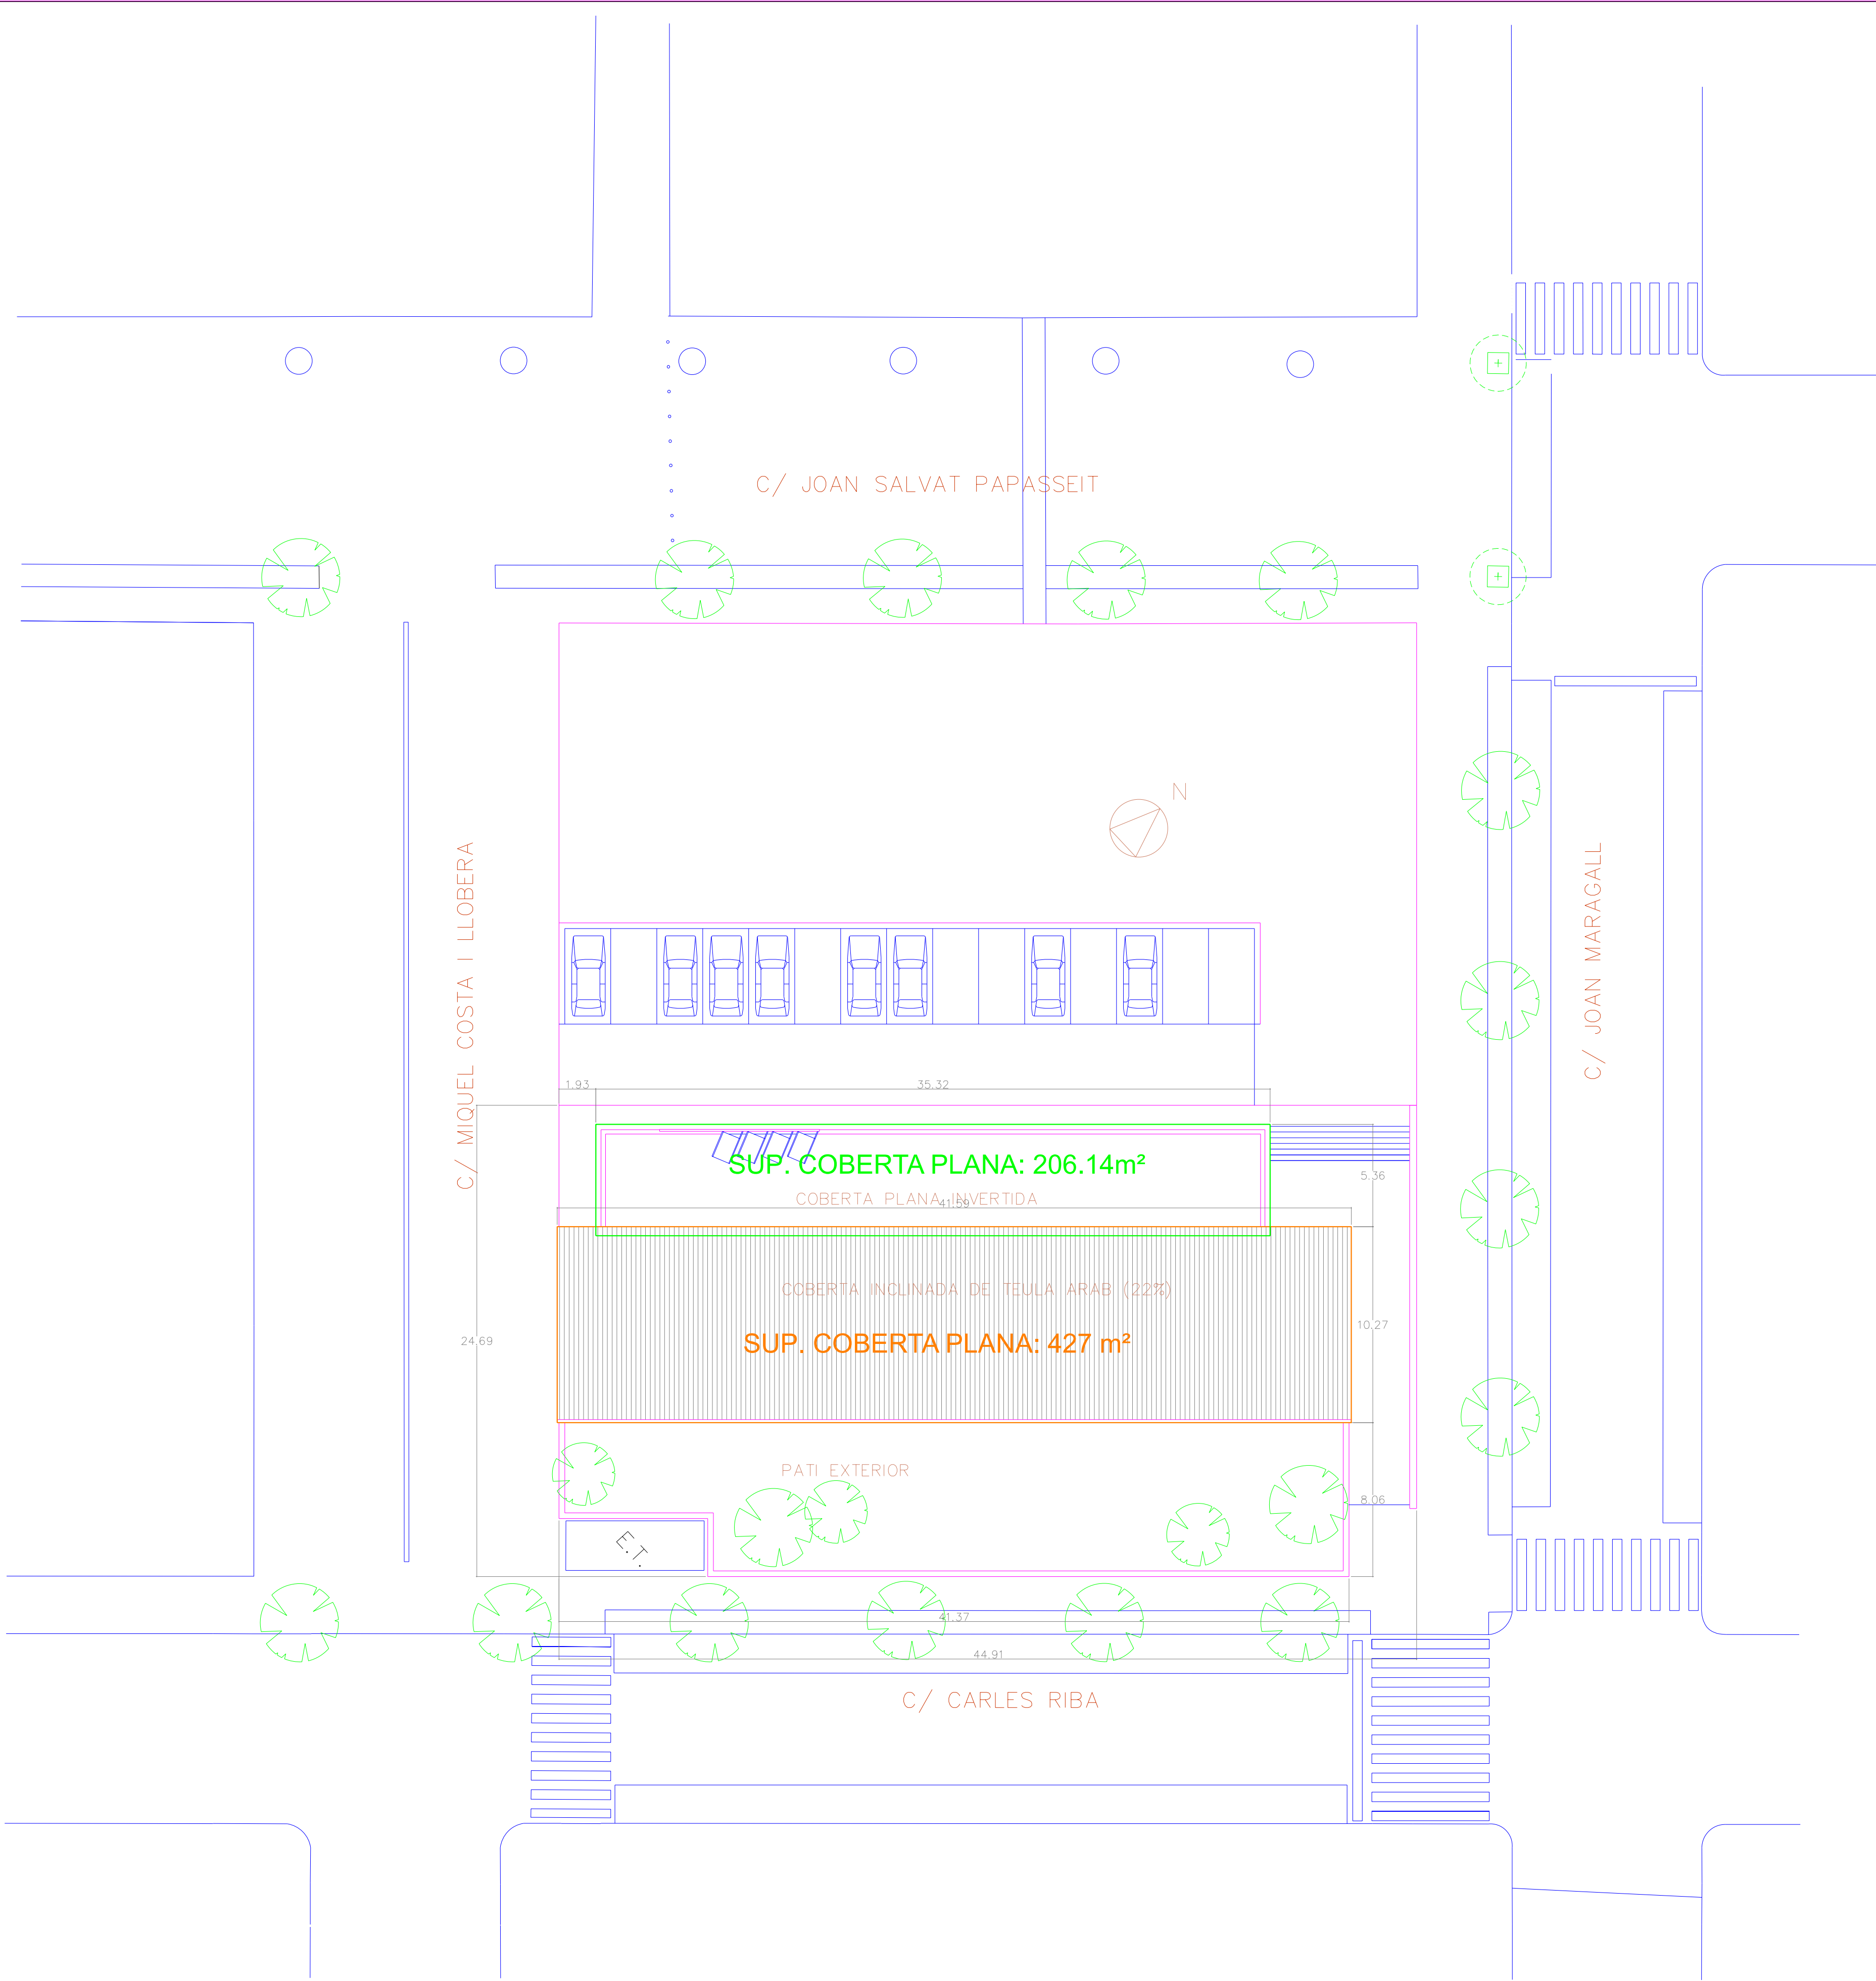

ESCOLA BRESSOL CAVALL FORT

SUP. COBERTA PLANA: 206.14m²

SUP. COBERTA TEULES: 427 m²

Títol del Projecte	
PROJECTE EXECUTIU	
ESCOLA BRESSOL A COLL FAVA	
Emplaçament	
SANT CUGAT DEL VALLES	
Autor del projecte:	
Lluís Dilmé	
Títol del plànol	
EMPLAÇAMENT I COBERTA	
Escala:	1/200
Data:	JULIOL 2001
Plànol:	4