
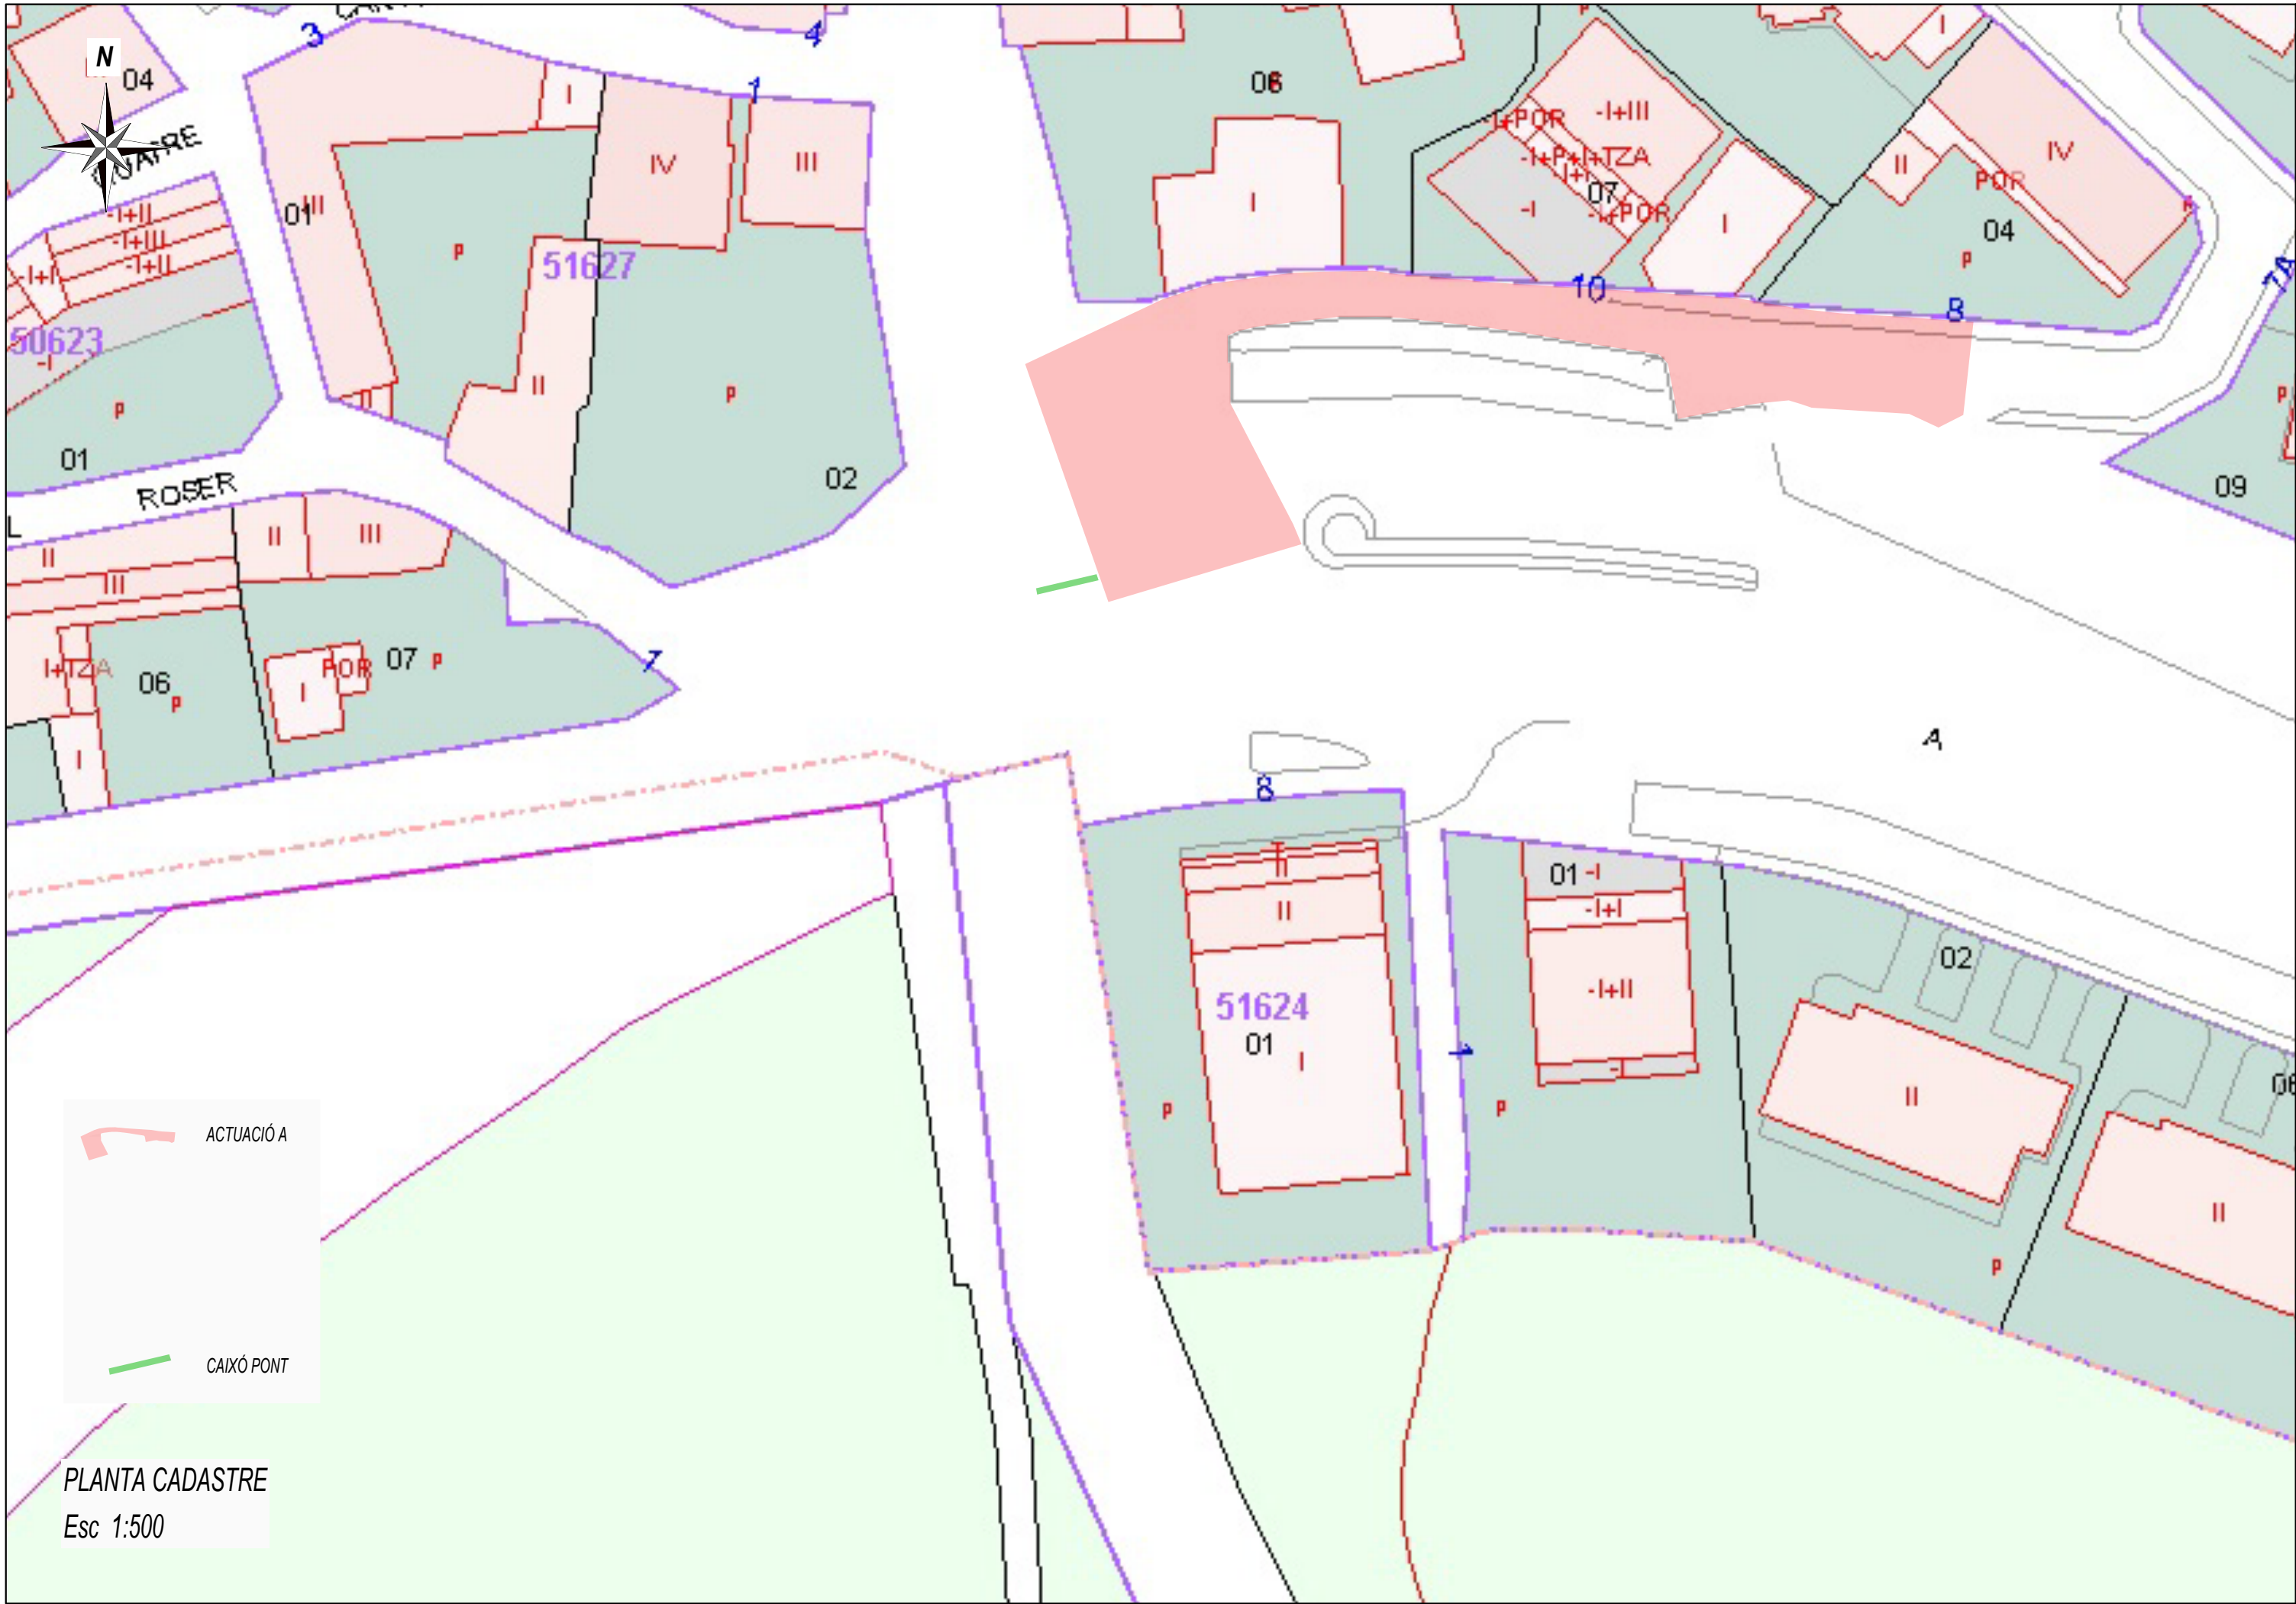
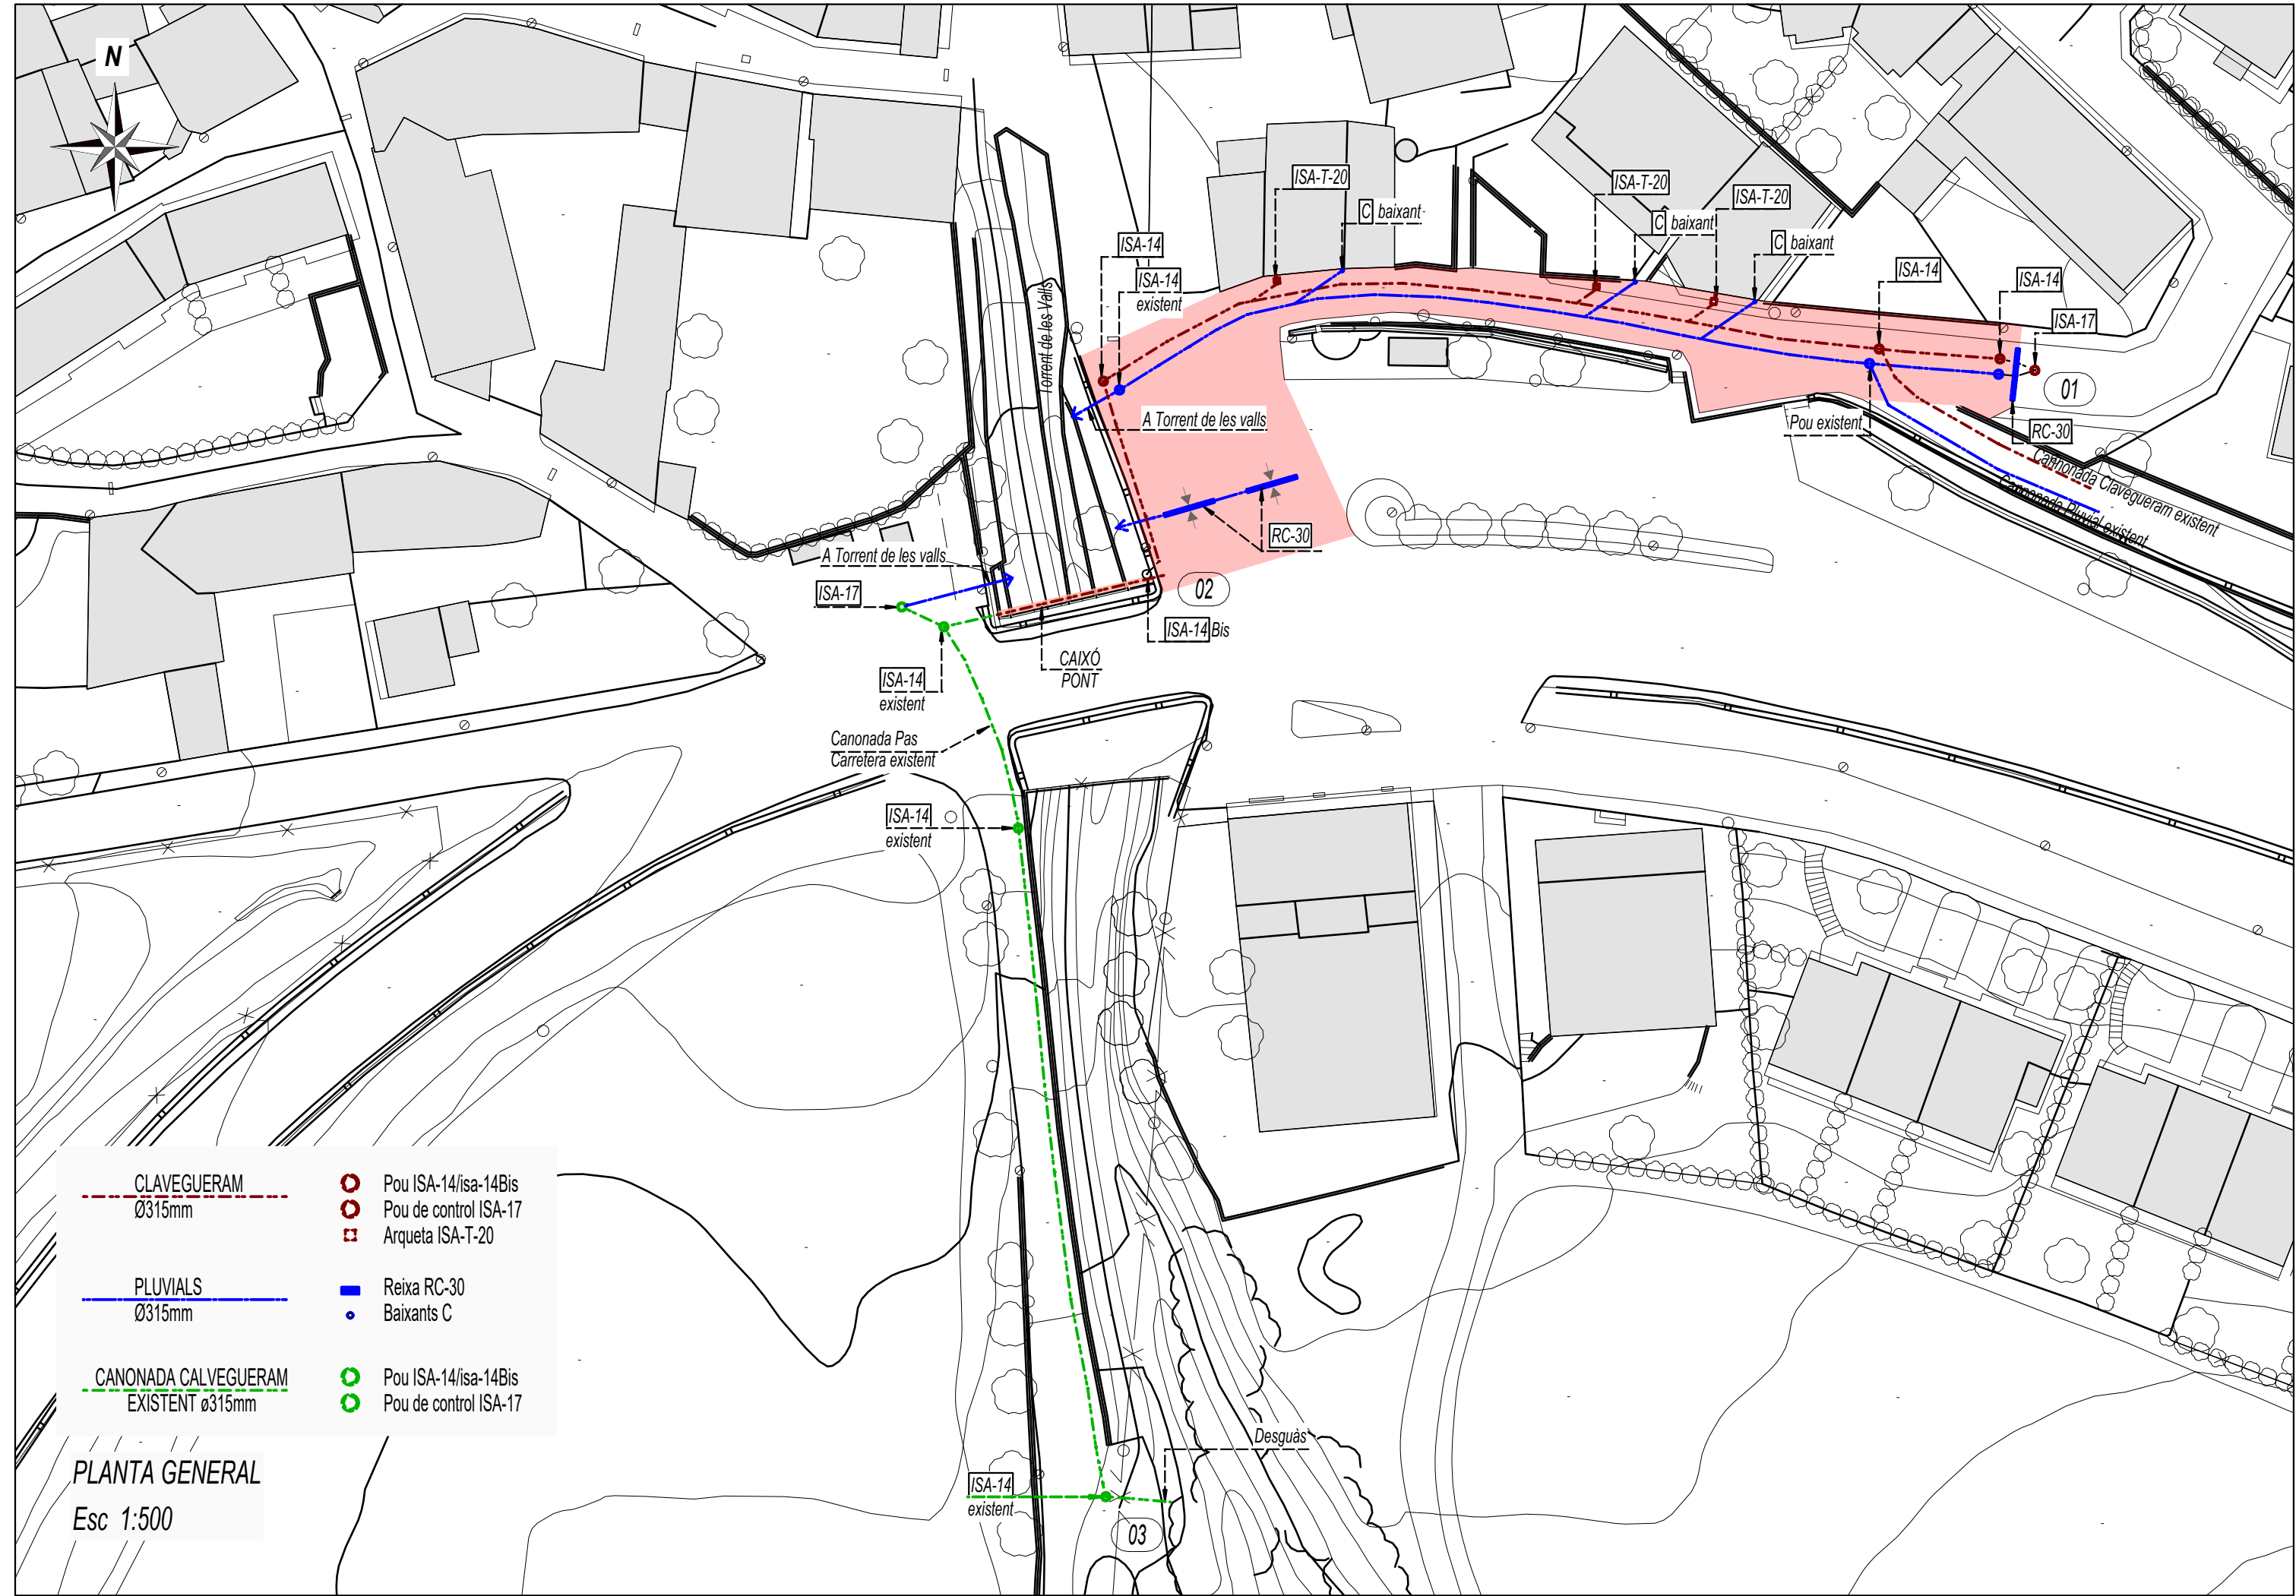


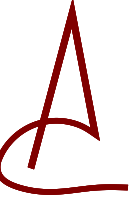

|   |                                  |
|---|----------------------------------|
| AJUNTAMENT DE GER   |                                  |
| GER   | 02537-N                          |
| -TEXT REFÒS-<br>RECONSTRUCCIÓ DEL<br>CLAVEGUERAM SEPARATIU<br>DE LES AIGÜES NEGRES<br>DES DE L'ANVIGUDA RITA<br>CASAMITJANA FINS AL<br>PUNT D'ABOCAMENT. |                                  |
| PLÀNOL D'ACTUACIONS   |                                  |
| N. plànol   | 03                               |
| Dibuixat   | Data<br>III-2025<br>T.R. IX-2025 |
| Revisat   | Escala<br>1 : 500                |
| Enginyer Tècnic d'Obres Públiques   |                                  |
| Maties Domenjó i Manaut   |                                  |
| Promotor,   |                                  |
| DOMENJO ARQUITECTES ASSOCIATS, SLP   |                                  |
|                                                                     |                                  |
| Carrer Cadi, 4 Tel 972 880 659<br>mail: domenjo@coac.net 17.520 Puigcerdà (Girona)                                                                       |                                  |