

ACTUACIONS EN EL TALÚS SUD D'UN TRAM DEL CAMÍ DE XERTA

Data: **Maig de 2026**

Promotor: **Ajuntament d'Alfara de Carles**

Tècnic redactor: **Oriol Forgas Jorquera, arquitecte**

Arquitecte del Consell Comarcal del Baix Ebre

MEMÒRIA DESCRIPTIVA

ANTECEDENTS

La precipitació de pluges ocorreguda entre el dia 11 i el 13 d'octubre de 2025 va causar una sèrie de despreniments ocasionant danys sobre un tram del camí de Xerta deixant-lo intransitable des de llavors.

NECESSITATS A SATISFER I EVIDÈNCIES DELS DANYS

Amb posterioritat a les precipitacions esmentades es van detectar una sèrie de despreniments sobre un tram del camí esmentat

Hi ha una relació de causalitat entre la precipitació de pluges ocorreguda entre el dia 11 i el 13 d'octubre de 2025 i els danys produïts.

Les actuacions a realitzar són les inversions necessàries per realitzar la demolició d'un escarpament rocós del camí de Xerta, talús sud, per tal d'evitar la caiguda de blocs en el camí, i afectar als vianants.

En l'actualitat l'estat del talús es força preocupant, ja que presenta nombroses esquerdes, tant verticals, com horitzontals, com obliqües amb una clara necessitat d'intervenció.

Segons habitants de la zona, la percepció és que aquestes esquerdes es van eixamplant, amb la gravetat i el perill que això suposa.

La solució ha de garantir la seguretat dels vianants, fent possible la circulació pel camí de Xerta, eliminant els riscos de caigudes de material provinent del talús sud. Per tant, implica que s'ha d'executar la solució més segura.

La solució més adequada i segura contempla treballs d'excavació i moviment de terres, que es podran excavar amb cullera els materials de poca resistència, propers a la carretera, i es tindran de demolir amb voladures els materials més resistents.

Per tal de satisfer les necessitats abans exposades, es planteja fer principalment les següents intervencions:

1. Implantació de les mesures de seguretat i salut.

Per evitar riscos associats s'han de definir les mesures de protecció col·lectiva i individual, tant per als treballadors com per a l'entorn. L'exposició dels

treballadors a l'excavació i la demolició de material rocós suposa un risc alt a contemplar.

També es tindran en compte les proteccions per a elements de l'entorn, com el paviment del camí amb planxes metàl·liques per tal de que les demolicions no els afectin.

2. Excavacions i gestió de residus.

Una part de la reducció del talús per a estabilitzar-lo es realitzarà mitjançant excavació amb cullera sobre retroexcavadora. La major part d'aquest volum es troba en la zona adjacent al camí de Xerta, i per tant accessible des de el mateix. En la mateixa retroexcavadora es pot muntar un martell pneumàtic, per poder fer la demolició de roca si fos necessari. En el pressupost figurarà un preu de demolició amb martell pneumàtic, per si cal.

S'inclouran en el projecte la retirada de material procedent d'excavació, i portada a la gestora de residus més propera.

3. Demolició amb voladures.

La demolició i excavació del talús ha de deixar, com a obra finalitzada, un talús amb pendent positiva (actualment té pendent negativa), per tal d'evitar possibles desprendiments de blocs que afectin als vianants. Tot i la pendent positiva final, si més endavant continuessin els desprendiments sobre el camí, s'ha de contemplar mesures futures amb xarxes metàl·liques de protecció.

Tal i com evidencien les fotografies adjuntades fetes el dia 12.04.2026, el camí està tallat al trànsit per motius de seguretat des de les esllavissades que va haver entre els dies 11 i 13 d'octubre de 2025.

L'ajuntament no té mitjans ni per garantir la seguretat estabilitzant el talús ni per obrir pas al camí, motiu pel qual cal actuar d'urgència.

DURADA DE L'OBRA

60 dies.

CLASSIFICACIÓ DEL CONTRACTISTA:

No es requereix exigir classificació al contractista pel tipus i import de l'actuació.

INFORME METEOROLÒGIC



Servei Meteorològic
de Catalunya

Doctor Roux, 80, 1a planta
08017 Barcelona
Tel. 93.567.60.90
dades.meteocat@gencat.cat

Ajuntament d'Alfara de Carles
A/A. Ana Maria Ribé Raspat

N/Ref.: 39051

Senyors/es,

Atenent la seva sol·licitud, del dia 21 d'abril de 2026, referent a les dades meteorològiques en el municipi d'Alfara de Carles entre el dia 11 d'octubre de 2025 i el 20 de març de 2026, per al tràmit de subvencions per danys ocasionats per fenòmens meteorològics, els facilitem les dades disponibles.

El Servei Meteorològic de Catalunya (SMC) no gestiona cap estació automàtica al terme municipal d'Alfara de Carles.

Atès que no és possible realitzar un anàlisi detallat de cada dia d'un període de cinc mesos, es facilita el registre de l'estació automàtica d'Aldover (codi U7) com a més representativa i rellevant del temps que els dies 11 i 12-10-2025 va fer a la zona d'Alfara de Carles, sent l'episodi més destacat. Aquesta estació pertany a la Xarxa d'Estacions Meteorològiques Automàtiques (XEMA), integrada a la Xarxa d'Equipaments Meteorològics de la Generalitat de Catalunya (Xemec).

Les dades de precipitació es proporcionen en mil·límetres (mm), unitat equivalent a litres per metre quadrat (l/m²). Només es proporcionen els dies en què la precipitació acumulada diària supera els 20 mm.

U7 Aldover

11-10-2025	Precipitació acumulada: 37.4 mm Màxim valor de precipitació registrada en 30 minuts: 23.7 mm	SMP1
12-10-2025	Precipitació acumulada: 103.8 mm Màxim valor de precipitació registrada en 30 minuts: 14.4 mm	SMP1
06-11-2025	Precipitació acumulada: 21.8 mm Màxim valor de precipitació registrada en 30 minuts: 15.8 mm	
15-12-2025	Precipitació acumulada: 23.2 mm Màxim valor de precipitació registrada en 30 minuts: 11.9 mm	
27-12-2025	Precipitació acumulada: 32.8 mm Màxim valor de precipitació registrada en 30 minuts: 3.5 mm	
17-01-2026	Precipitació acumulada: 31.4 mm Màxim valor de precipitació registrada en 30 minuts: 3.6 mm	
06-03-2026	Precipitació acumulada: 45.0 mm Màxim valor de precipitació registrada en 30 minuts: 8.5 mm	

Esperant que aquesta informació els sigui d'utilitat, aprofitem l'ocasió per saludar-vos.

Jéssica Amaro Royo
Cap de la Unitat de Serveis a l'Usuari i al Client
Servei Meteorològic de Catalunya

JÉSSICA
AMARO
ROYO
Fecha:
2026.05.06
15:53:47 +02'00'




Generalitat
de Catalunya

FOTOGRAFIES DE LES EVIDÈNCIES DELS DANYS



En aquesta imatge es pot observar el despeniment del talús sobre el tram afectat

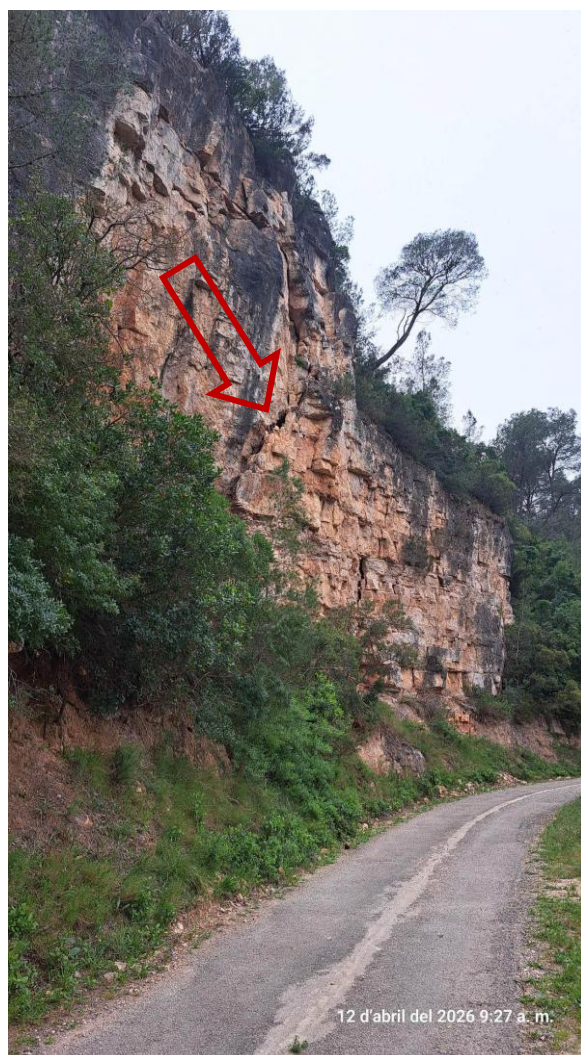

Tram del camí on el talús presenta una esquerda



Vista dels despeniments i l'afectació


Situació dels danys detectats:

Coord. ETRS89 UTM 31N (X,Y - m):

283146.19 4528328.52

Coord. WGS84 Geog. (Lon,Lat - graus):

0.426415 40.877333

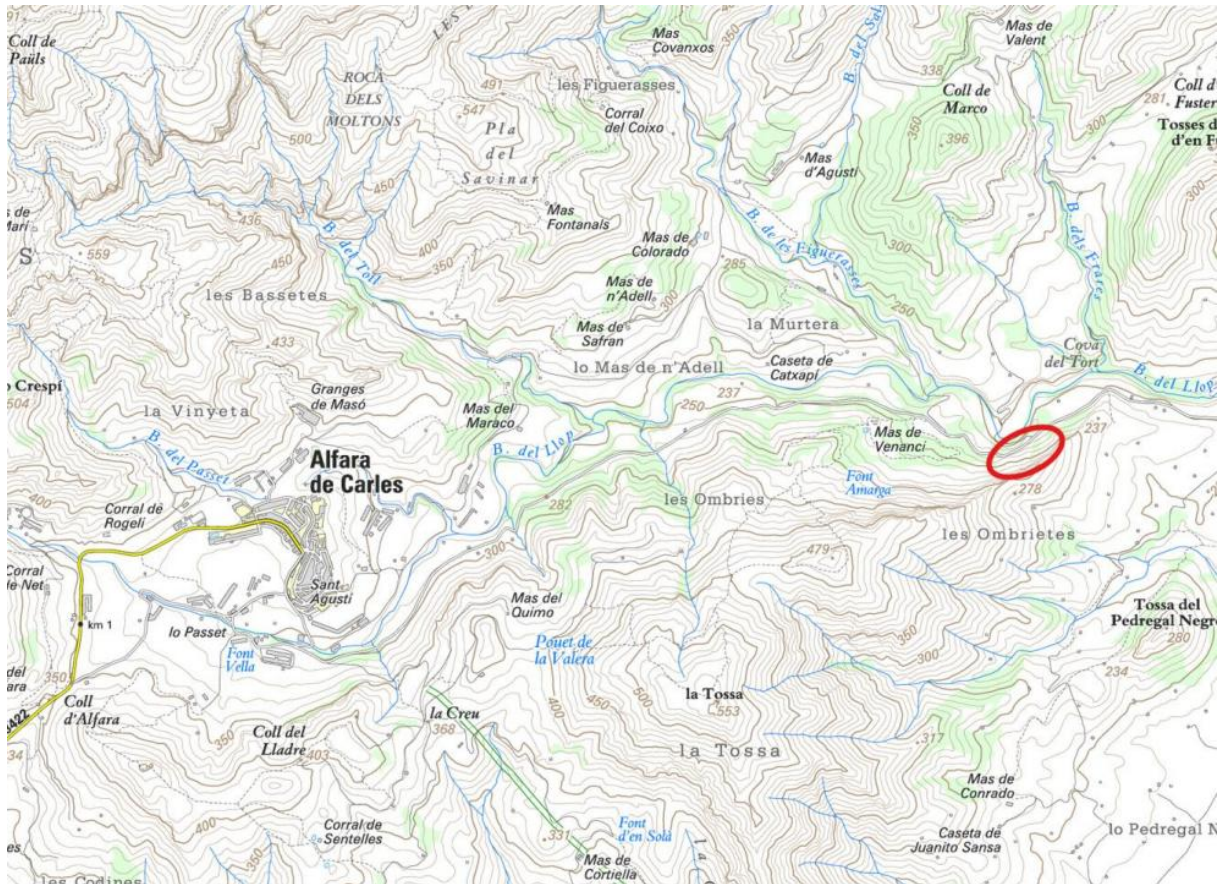

Localització del tram de camí afectat (Imatge de l'ICGC)

<https://maps.app.goo.gl/EkxfjQyeTy2tyvH79>

Aquest document és una còpia autèntica del document electrònic original custodiat per Ajuntament d'Alfara de Carles. Podeu verificar la seva autenticitat a través del servei de validació de la Seu Electrònica de l'Ens amb el CVE DA41D65F946F4620834622688BB90D0 i data d'emissió 04/08/2026 a les 12:04:47

ESTAT D'AMIDAMENTS I PRESSUPOST I PLÀNOLS

AMIDAMENTS

CODI	RESUM	UTS	LONGITUT	AMPLADA	ALÇADA	PARCIAIS	QUANTITAT
CAPÍTOL 01 Demolicions							
MT08EXG030	m3 Desmunt en roca, amb explosius i vagó perforador hidràulic sobre cadenes, amb martell en fons, i càrrega sobre camió. El Desmunt en roca, amb explosius i vagó perforador hidràulic sobre cadenes, amb martell en fons, i càrrega sobre camió. El preu no inclou el transport dels materials excavats.						
Spc0010	Demolició amb voladures	1	3.000,00			3.000,00	
Spc0010							
Spc0010		1	3.000,00			3.000,00	
Spc0010							3.000,00
							3.000,0000
F2R5Z003	m3 * Transport de residus de la construcció a dipòsit controlat autoritzat, amb camió per a transport de 7 t, amb un recorregut fin Transport de residus de la construcció a dipòsit controlat autoritzat, amb camió per a transport de 7 t, amb un recorregut fins a 20 km. Inclou cànon d'abocament i taxes d'entrada a dipòsit						
Spc0010	Material procedent de demolició	1	3.000,0000		1,0000	3.000,0000	
							3.000,0000
FZZ00600	u * Partida alçada a justificar en varis i imprevistos Partida alçada a justificar en varis i imprevistos						
							1,0000
CODI	RESUM	UTS	LONGITUT	AMPLADA	ALÇADA	PARCIAIS	QUANTITAT
CAPÍTOL 02 Moviment de terres							
F221C420	m3 Excav/càrrega terra p/caix.pav.,terreny compact,m.mec. Excavació i càrrega de terra per a caixa de paviment en terreny compacte, amb mitjans mecànics, per a reutilització en obres municipals						
Spc0010	Excavació amb retroexcavadora amb cullera	1	1.800,0000			1.800,0000	
							1.800,0000
U221U030	m3 Excavació per a esplanació en roca, amb mitjans mecànics Excavació per a esplanació en roca, amb mitjans mecànics						
Spc0010	Retroexcavadora amb martell pneumàtic	1	10,0000		1,0000	10,0000	
							10,0000
F2R3Z006	m3 Transport terres per a reutilització en obres municipals,càrrega mec.,camió 7t,rec.5-10km Transport de terres per a reutilització en obres municipals, carregat amb mitjans mecànics i temps d'espera per a la càrrega, amb camió de 7 t, amb un recorregut de més de 5 i fins a 10 km						
Spc0010	Excavació	1	1.800,0000			1.800,0000	1.800,0000
							1.800,0000
FZZ00600	u * Partida alçada a justificar en varis i imprevistos Partida alçada a justificar en varis i imprevistos						
							1,0000

Aquest document és una còpia autèntica del document electrònic original custodiat per l'Ajuntament d'Alfara de Carles. Podeu verificar la seva autenticitat a través del servei de validació de la Seu Electrònica de l'Ens amb el CVE DA44D65F946F4620834622688BB90D0 i data d'emissió 04/08/2026 a les 12:04:47

CODI	RESUM	UTS	LONGITUT	AMPLADA	ALÇADA	PARCIAIS	QUANTITAT
CAPÍTOL 08 Obres complementàries							
UP200001	pa P.a. d'abonament íntegre per a la redacció del projecte d'autorització de les voladures P.a. d'abonament íntegre per a la redacció del projecte d'autorització de les voladures						
Spc0010	imprevistos	1	1,000	1,000	1,000	1,000	1,000
							1,000
UP100010	P.a. d'abonament íntegre protecció d'elements viaris per les voladures P.a. d'abonament íntegre protecció d'elements viaris per les voladures						
							1,000

CODI	RESUM	UTS	LONGITUT	AMPLADA	ALÇADA	PARCIAIS	QUANTITAT
CAPÍTOL 11 Estudi Bàsic de Seguretat i salut							
SEGBASAL	u * Partida alçada a justificar en l'estudi bàsic de seguretat i salut. Partida d'abonament íntegre per a senyalització d'obra, tancat de seguretat d'obra, equips de prevenció i seguretat en els treballs de l'obra, en compliment del reial decret 1627/1997 del 24 d'octubre, "Estudi bàsic de seguretat i salut en projectes de construcció i en projectes d'instal·lacions".						
							1,000

QUADRE DE PREUS 1

CODI	UD	DESCRIPCIÓ	PREU
CAPITOL 01 Demolicions			
MT08EXG030	m3	Desmunt en roca, amb explosius i vagó perforador hidràulic sobre cadenes, amb martell en fons, i càrrega sobre camió. El Desmunt en roca, amb explosius i vagó perforador hidràulic sobre cadenes, amb martell en fons, i càrrega sobre camió. El preu no inclou el transport dels materials excavats.	6,42
SIS EUROS amb QUARANTA-DOS CÈNTIMS			
F2R5Z003	m3	* Transport de residus de la construcció a dipòsit controlat autoritzat, amb camió per a transport de 7 t, amb un recorregut fin Transport de residus de la construcció a dipòsit controlat autoritzat, amb camió per a transport de 7 t, amb un recorregut fins a 20 km. Inclou cànon d'abocament i taxes d'entrada a dipòsit	12,22
DOTZE EUROS amb VINT-I-DOS CÈNTIMS			
FZZ00600	u	* Partida alçada a justificar en varis i imprevistos Partida alçada a justificar en varis i imprevistos	1.040,00
MIL QUARANTA EUROS			
CODI	UD	DESCRIPCIÓ	PREU
CAPITOL 02 Moviment de terres			
F221C420	m3	Excav/càrrega terra p/caix.pav.,terreny compact.,m.mec. Excavació i càrrega de terra per a caixa de paviment en terreny compacte, amb mitjans mecànics, per a reutilització en obres municipals	3,40
TRES EUROS amb QUARANTA CÈNTIMS			
U221U030	m3	Excavació per a esplanació en roca, amb mitjans mecànics Excavació per a esplanació en roca, amb mitjans mecànics	14,05
CATORZE EUROS amb CINQ CÈNTIMS			
F2R3Z006	m3	Transport terres per a reutilització en obres municipals,càrrega mec.,camió 7t,rec.5-10km Transport de terres per a reutilització en obres municipals, carregat amb mitjans mecànics i temps d'espera per a la càrrega, amb camió de 7 t, amb un recorregut de més de 5 i fins a 10 km	5,86
CINC EUROS amb VUITANTA-SIS CÈNTIMS			
FZZ00600	u	* Partida alçada a justificar en varis i imprevistos Partida alçada a justificar en varis i imprevistos	1.040,00
MIL QUARANTA EUROS			
CODI	UD	DESCRIPCIÓ	PREU
CAPITOL 08 Obres complementàries			
UP200001	pa	P.a. d'abonament íntegre per a la redacció del projecte d'autorització de les voladures Partida alçada per imprevistos	1.976,00
MIL NOU-CENTS SETANTA-SIS EUROS			
UP100010		P.a. d'abonament íntegre protecció d'elements viaris per les voladures Partida alçada d'abonament íntegre per a la neteja i desinfecció de la xarxa en alta i de la xarxa en baixa. Inclou desinfecció de les instal·lacions i de l'aigua, informes, productes i certificats. Així com totes les despeses derivades dels tràmits i gestions amb el Departament de Salut de la Generalitat de Catalunya i/o altres organismes per a la verificació i legalització de la nova xarxa d'aigua potable.	936,00
NOU-CENTS TRENTA-SIS EUROS			
CODI	UD	DESCRIPCIÓ	PREU
CAPITOL 11 Estudi Bàsic de Seguretat i salut			
SEGBASAL	u	* Partida alçada a justificar en l'estudi bàsic de seguretat i salut. Partida d'abonament íntegre per a senyalització d'obra, tancat de seguretat d'obra, equips de prevenció i seguretat en els treballs de l'obra, en compliment del real decret 1627/1997 del 24 d'octubre, "Estudi bàsic de seguretat i salut en projectes de construcció i en projectes d'instal·lacions".	1.248,00
MIL DOS-CENTS QUARANTA-VUIT EUROS			

QUADRE DE PREUS 2

CODI	UD	DESCRIPCIÓ	PREU
CAPITOL 01 Demolicions			
MT08EXG030	m3	Desmunt en roca, amb explosius i vagó perforador hidràulic sobre cadenes, amb martell en fons, i càrrega sobre camió. El Desmunt en roca, amb explosius i vagó perforador hidràulic sobre cadenes, amb martell en fons, i càrrega sobre camió. El preu no inclou el transport dels materials excavats.	
		Suma la partida	6,170
		Costos indirectes 4%	0,247
		Arrodoniment	0,003
		TOTAL PARTIDA	6,42
F2R5Z003	m3	* Transport de residus de la construcció a dipòsit controlat autoritzat, amb camió per a transport de 7 t, amb un recorregut fin Transport de residus de la construcció a dipòsit controlat autoritzat, amb camió per a transport de 7 t, amb un recorregut fins a 20 km. Inclou cànon d'abocament i taxes d'entrada a dipòsit	
		Maquinaria	6,620
		Materials	5,130
		Suma la partida	11,750
		Costos indirectes 4%	0,470
		TOTAL PARTIDA	12,22
FZZ00600	u	* Partida alçada a justificar en varis i imprevistos Partida alçada a justificar en varis i imprevistos	
		Materials	1.000,000
		Suma la partida	1.000,000
		Costos indirectes 4%	40,000
		TOTAL PARTIDA	1.040,00
CODI	UD	DESCRIPCIÓ	PREU
CAPITOL 02 Moviment de terres			
F221C420	m3	Excav/càrrega terra p/caix.pav.,terreny compact.,m.mec. Excavació i càrrega de terra per a caixa de paviment en terreny compacte, amb mitjans mecànics, per a reutilització en obres municipals	
		Ma d'obra	0,180
		Maquinaria	3,080
		Suma la partida	3,270
		Costos indirectes 4%	0,131
		Arrodoniment	-0,001
		TOTAL PARTIDA	3,40
U221U030	m3	Excavació per a esplanació en roca, amb mitjans mecànics Excavació per a esplanació en roca, amb mitjans mecànics	
		Ma d'obra	0,190
		Maquinaria	13,320
		Suma la partida	13,510
		Costos indirectes 4%	0,540
		TOTAL PARTIDA	14,05
F2R3Z006	m3	Transport terres per a reutilització en obres municipals,càrrega mec.,camió 7t,rec.5-10km Transport de terres per a reutilització en obres municipals, carregat amb mitjans mecànics i temps d'espera per a la càrrega, amb camió de 7 t, amb un recorregut de més de 5 i fins a 10 km	
		Maquinaria	5,630
		Suma la partida	5,630
		Costos indirectes 4%	0,225
		Arrodoniment	0,005
		TOTAL PARTIDA	5,86
FZZ00600	u	* Partida alçada a justificar en varis i imprevistos Partida alçada a justificar en varis i imprevistos	
		Materials	1.000,000
		Suma la partida	1.000,000
		Costos indirectes 4%	40,000
		TOTAL PARTIDA	1.040,00

Aquest document és una còpia autèntica del document electrònic custodiat per l'Ajuntament d'Alfara de Carles. Podeu verificar la seva autenticitat a través del servei de validació de la Seu Electrònica de l'Ens amb el CVE DA41D65F946F4620834622688B90B0 i data d'emissió 04/08/2026 a les 12:04:47

CODI	UD	DESCRIPCIÓ	PREU
CAPITOL 08 Obres complementàries			
UP200001	pa	P.a. d'abonament íntegre per a la redacció del projecte d'autorització de les voladures	
		Partida alçada per imprevistos	
		Suma la partida	1.900,000
		Costos indirectes 4%	76,000
		TOTAL PARTIDA	1.976,00
UP100010		P.a. d'abonament íntegre protecció d'elements viaris per les voladures	
		Partida alçada d'abonament íntegre per a la neteja i desinfecció de la xarxa en alta i de la xarxa en baixa. Inclou desinfecció de les instal·lacions i de l'aigua, informes, productes i certificats. Així com totes les despeses derivades dels tràmits i gestions amb el Departament de Salut de la Generalitat de Catalunya i/o altres organismes per a la verificació i legalització de la nova xarxa d'aigua potable.	
		Suma la partida	900,000
		Costos indirectes 4%	36,000
		TOTAL PARTIDA	936,00

CODI	UD	DESCRIPCIÓ	PREU
CAPITOL 11 Estudi Bàsic de Seguretat i salut			
SEGBASAL	u	* Partida alçada a justificar en l'estudi bàsic de seguretat i salut.	
		Partida d'abonament íntegre per a senyalització d'obra, tancat de seguretat d'obra, equips de prevenció i seguretat en els treballs de l'obra, en compliment del real decret 1627/1997 del 24 d'octubre, "Estudi bàsic de seguretat i salut en projectes de construcció i en projectes d'instal·lacions".	
		Suma la partida	1.200,000
		Costos indirectes 4%	48,000
		TOTAL PARTIDA	1.248,00

Aquest document és una còpia autèntica del document electrònic original custodiat per l'Ajuntament d'Alfara de Carles. Podeu verificar la seva autenticitat a través del servei de validació de la Seu Electrònica de l'Ens amb el CVE DA41D65F946F4620834622688BB90D0 i data d'emissió 04/08/2026 a les 12:04:47

PRESSUPOST

CODI	RESUM	QUANTITAT	PREU	IMPORT
CAPÍTOL 01 Demolicions				
MT08EXG030	m3 Desmunt en roca, amb explosius i vagó perforador hidràulic sobre cadenes, amb martell en fons, i càrrega sobre camió. El Desmunt en roca, amb explosius i vagó perforador hidràulic sobre cadenes, amb martell en fons, i càrrega sobre camió. El preu no inclou el transport dels materials excavats.	3000,00	6,42	19.260,00
F2R5Z003	m3 * Transport de residus de la construcció a dipòsit controlat autoritzat, amb camió per a transport de 7 t, amb un recorregut fin Transport de residus de la construcció a dipòsit controlat autoritzat, amb camió per a transport de 7 t, amb un recorregut fins a 20 km. Inclou cànon d'abocament i taxes d'entrada a dipòsit	3000,00	12,22	36.660,00
FZZ00600	u * Partida alçada a justificar en varis i imprevistos Partida alçada a justificar en varis i imprevistos	1,00	1.040,00	1.040,00
TOTAL CAPÍTOL 01 Demolicions.....				56.960,00
CAPÍTOL 02 Moviment de terres				
F221C420	m3 Excav/càrrega terra p/caix.pav.,terreny compact.,m.mec. Excavació i càrrega de terra per a caixa de paviment en terreny compacte, amb mitjans mecànics, per a reutilització en obres municipals	1800,00	3,40	6.120,00
U221U030	m3 Excavació per a esplanació en roca, amb mitjans mecànics Excavació per a esplanació en roca, amb mitjans mecànics	10,00	14,05	140,50
F2R3Z006	m3 Transport terres per a reutilització en obres municipals,càrrega mec.,camió 7t,rec.5-10km Transport de terres per a reutilització en obres municipals, carregat amb mitjans mecànics i temps d'espera per a la càrrega, amb camió de 7 t, amb un recorregut de més de 5 i fins a 10 km	1800,00	5,86	10.548,00
FZZ00600	u * Partida alçada a justificar en varis i imprevistos Partida alçada a justificar en varis i imprevistos	1,00	1.040,00	1.040,00
TOTAL CAPÍTOL 02 Moviment de terres				17.848,50
CAPÍTOL 08 Obres complementàries				
UP200001	pa P.a. d'abonament íntegre per a la redacció del projecte d'autorització de les voladures P.a. d'abonament íntegre per a la redacció del projecte d'autorització de les voladures	1,00	1.976,00	1.976,00
UP100010	P.a. d'abonament íntegre protecció d'elements viaris per les voladures P.a. d'abonament íntegre protecció d'elements viaris per les voladures	1,00	936,00	936,00
TOTAL CAPÍTOL 08 Obres complementàries				2.912,00
CAPÍTOL 11 Estudi Bàsic de Seguretat i salut				
SEGBASAL	u * Partida alçada a justificar en l'estudi bàsic de seguretat i salut. Partida d'abonament íntegre per a senyalització d'obra, tancat de seguretat d'obra, equips de prevenció i seguretat en els treballs de l'obra, en compliment del real decret 1627/1997 del 24 d'octubre, "Estudi bàsic de seguretat i salut en projectes de construcció i en projectes d'instal.lacions".	1,00	1.248,00	1.248,00
TOTAL CAPÍTOL 11 Estudi Bàsic de Seguretat i salut				1.248,00
TOTAL.....				78.968,50

RESUM DE PRESSUPOST

CAPITOL	RESUM	IMPORT EUROS
01	Demolicions	56.960,00
02	Moviment de terres	17.848,50
08	Obres complementàries	2.912,00
11	Estudi Bàsic de Seguretat i salut	1.248,00
PRESSUPOST D'EXECUCIÓ MATERIAL		78.968,50
13,00% Despeses Generals		10.265,91
6,00% Benefici industrial		4.738,11
SUMA DE DESPESES I BENEFICI		15.004,02
PRESSUPOST D'EXECUCIÓ PER CONTRACTA		93.972,52
21,00% I.V.A.		19.734,23
PRESSUPOST GENERAL DE LICITACIÓ		113.706,75

Puja el pressupost general de licitació l'esmentada quantitat de CENT TRETZE MIL SET-CENTS SIS EUROS amb SETANTA-CINC CÈNTIMS


Aquest document és una còpia autèntica del document electrònic original custodiat per Ajuntament d'Alfara de Carles. Podeu verificar la seva autenticitat a través del servei de validació de la Seu Electrònica de l'ens amb el CVE DAA106550465462983462288880000 i data d'emissió 04/08/2026 a les 13:04:17



ACTUACIONS EN EL TALÚS SUD D'UN TRAM DEL CAMÍ DE XERTA		EMPLAÇAMENT CAMINS MUNICIPALS ALFARA DE CARLES	PROMOTOR AJUNTAMENT D'ALFARA DE CARLES	PLÀNOL EMPALÇAMENT	NÚM. 01	ESCALA s/e	Arquitecte ORIOL FORGAS JORQUERA COL·LEGIAT NÚM.49087-3
--	--	--	---	-----------------------	------------	---------------	---

SIGNAT ELECTRÒNICAMENT PER:
Oriol Forgas Jorquera - DNI ** (TCAT) el dia 07/05/2026 a les 13:25:04

Aquest document és una còpia autèntica del document electrònic original, emès pel Departament d'Interior, Governació i Seguretat Ciutadana, a través del servei de validació de la Seu Electrònica de l'Ensi amb el CVE 10441065F46F462688B0000 i data d'emissió 07/05/2026 a les 12:04:47.

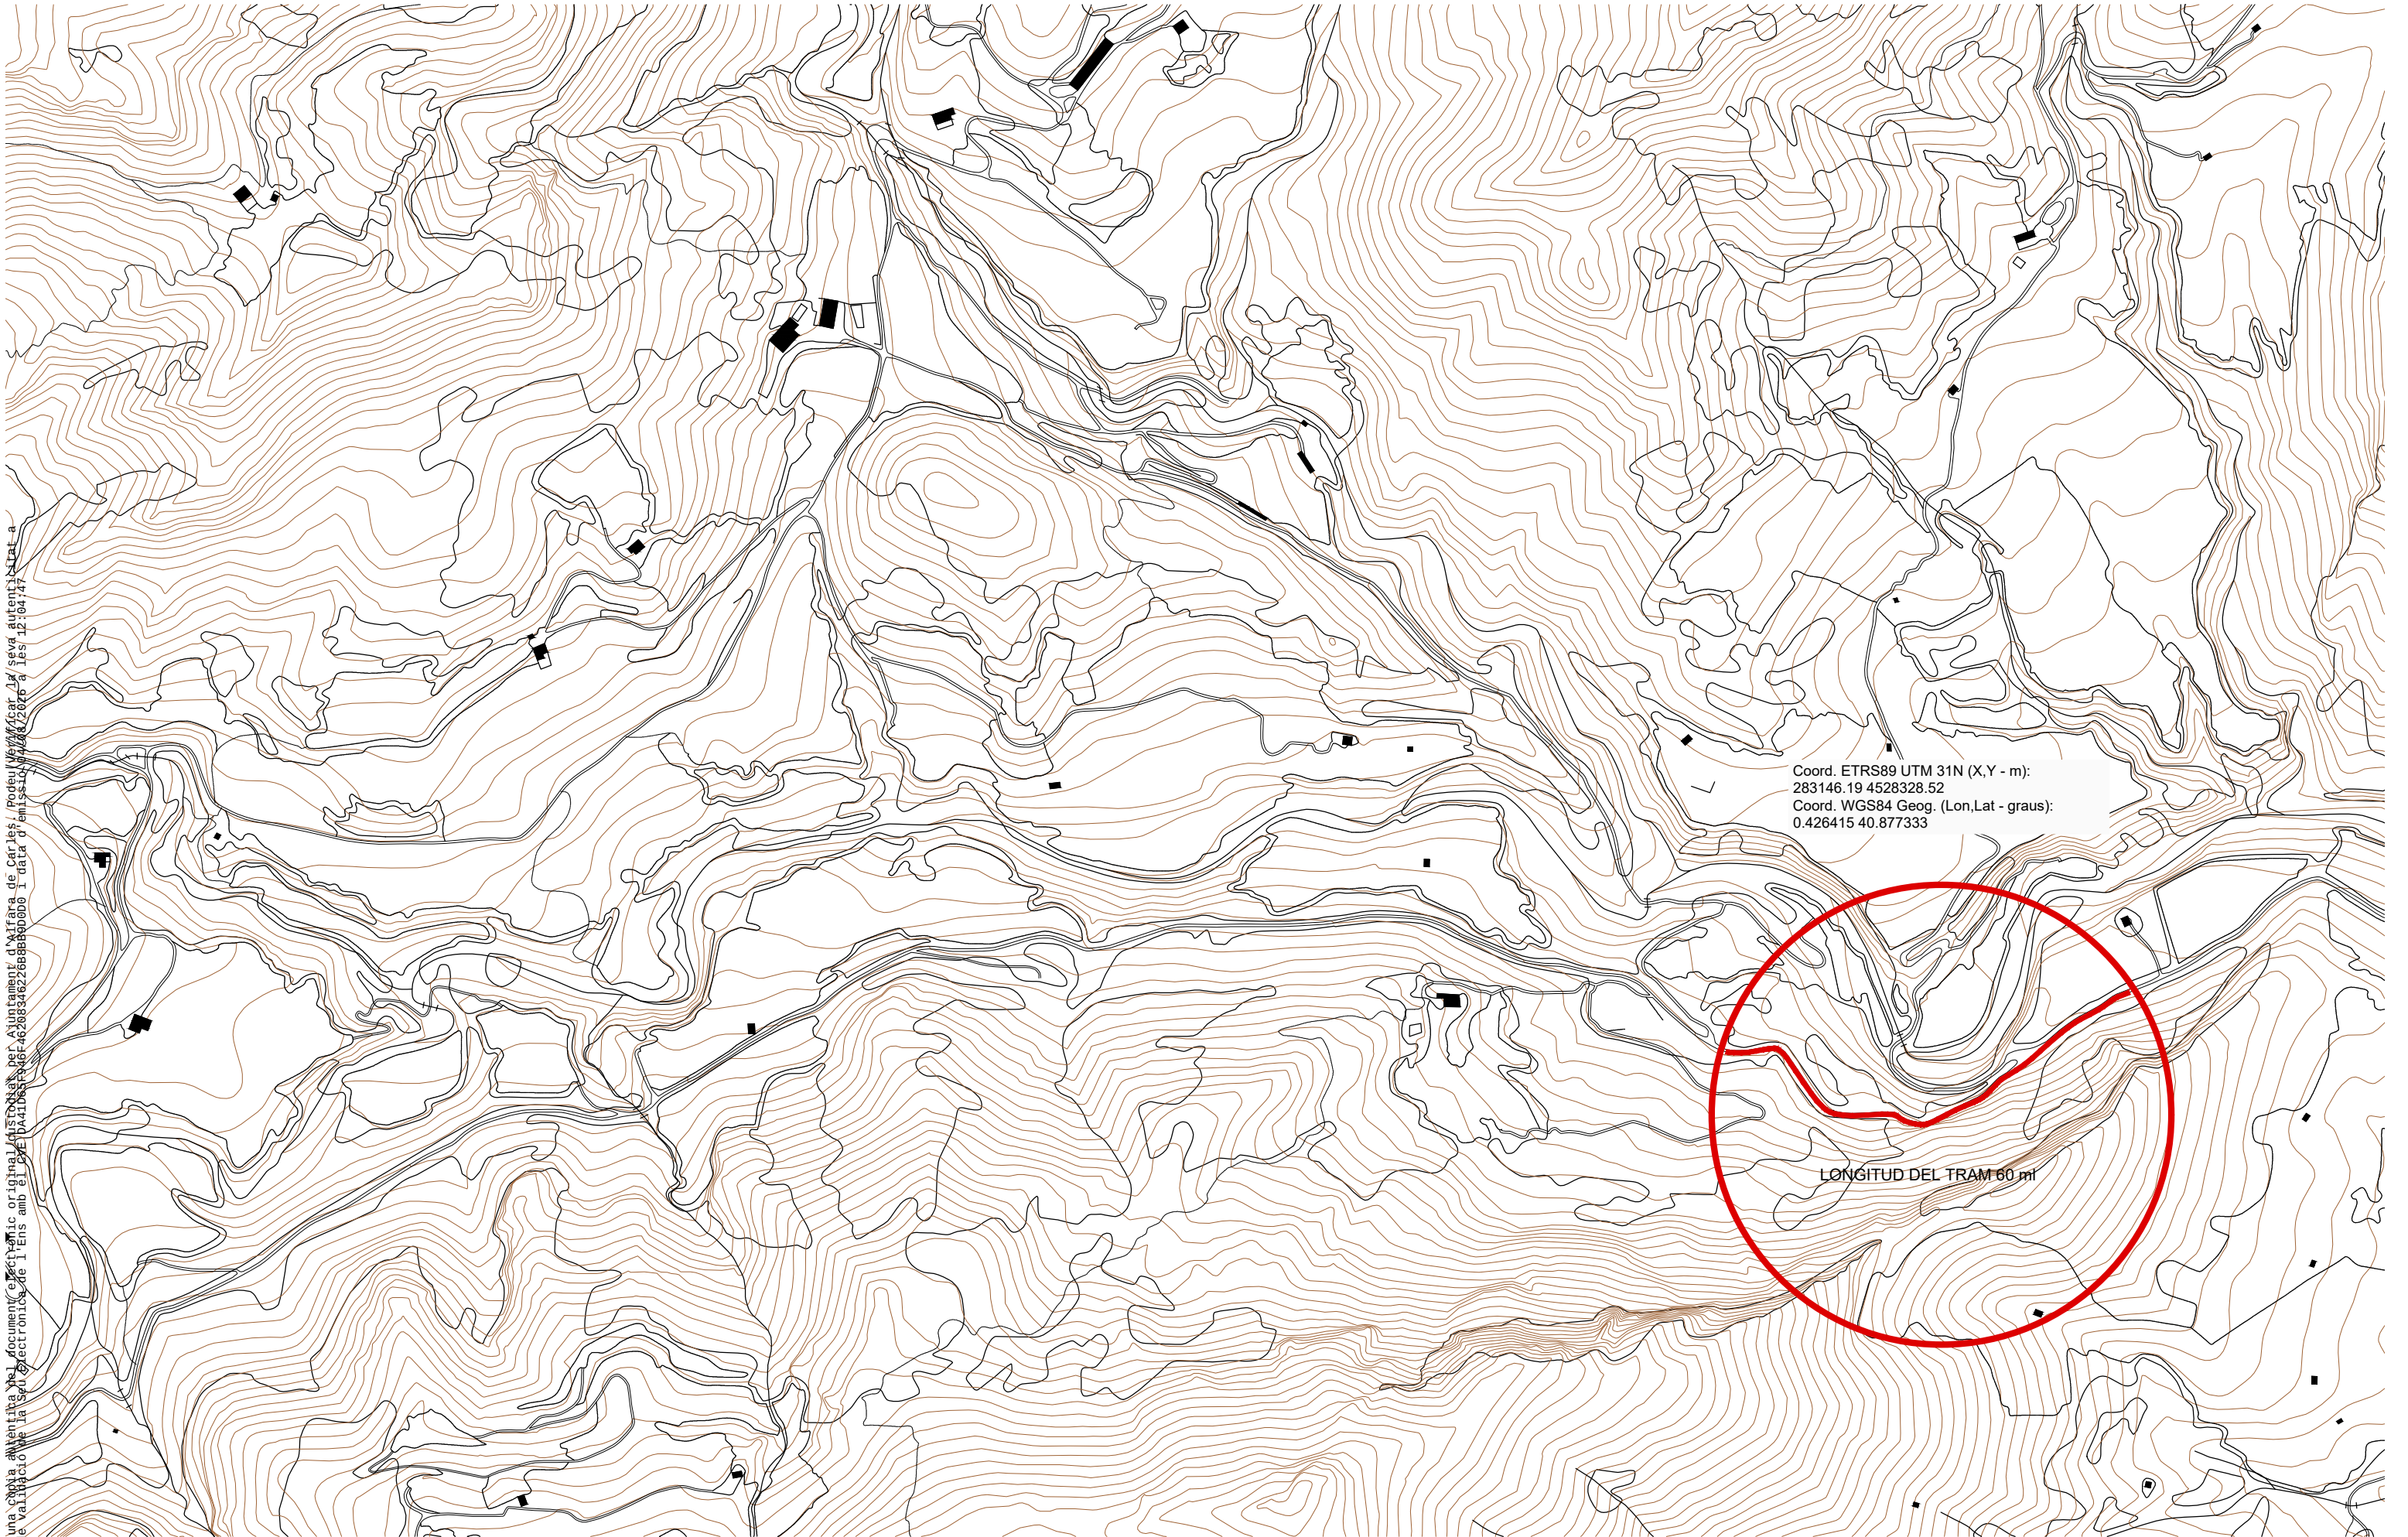

Coord. ETRS89 UTM 31N (X,Y - m):
283146.19 4528328.52
Coord. WGS84 Geog. (Lon,Lat - graus):
0.426415 40.877333

LONGITUD DEL TRAM 60 m

ACTUACIONS EN EL TALÚS SUD D'UN TRAM DEL CAMÍ DE XERTA

EMPLAÇAMENT
CAMINS MUNICIPALS
ALFARA DE CARLES

PROMOTOR
AJUNTAMENT D'ALFARA DE CARLES

PLÀNOL
SITUACIÓ TRAM SUD CAMÍ DE XERTA

NÚM.
02

ESCALA
1/5000

Arquitecte
ORIOL FORGAS JORQUERA
COL·LEGIAT NÚM.49087-3

SIGNAT ELECTRÒNICAMENT PER:
Oriol Forgas Jorquera - DNI ** (TCAT) el dia 07/05/2026 a les 13:25:04