

Document Número 02

PLÀNOLS

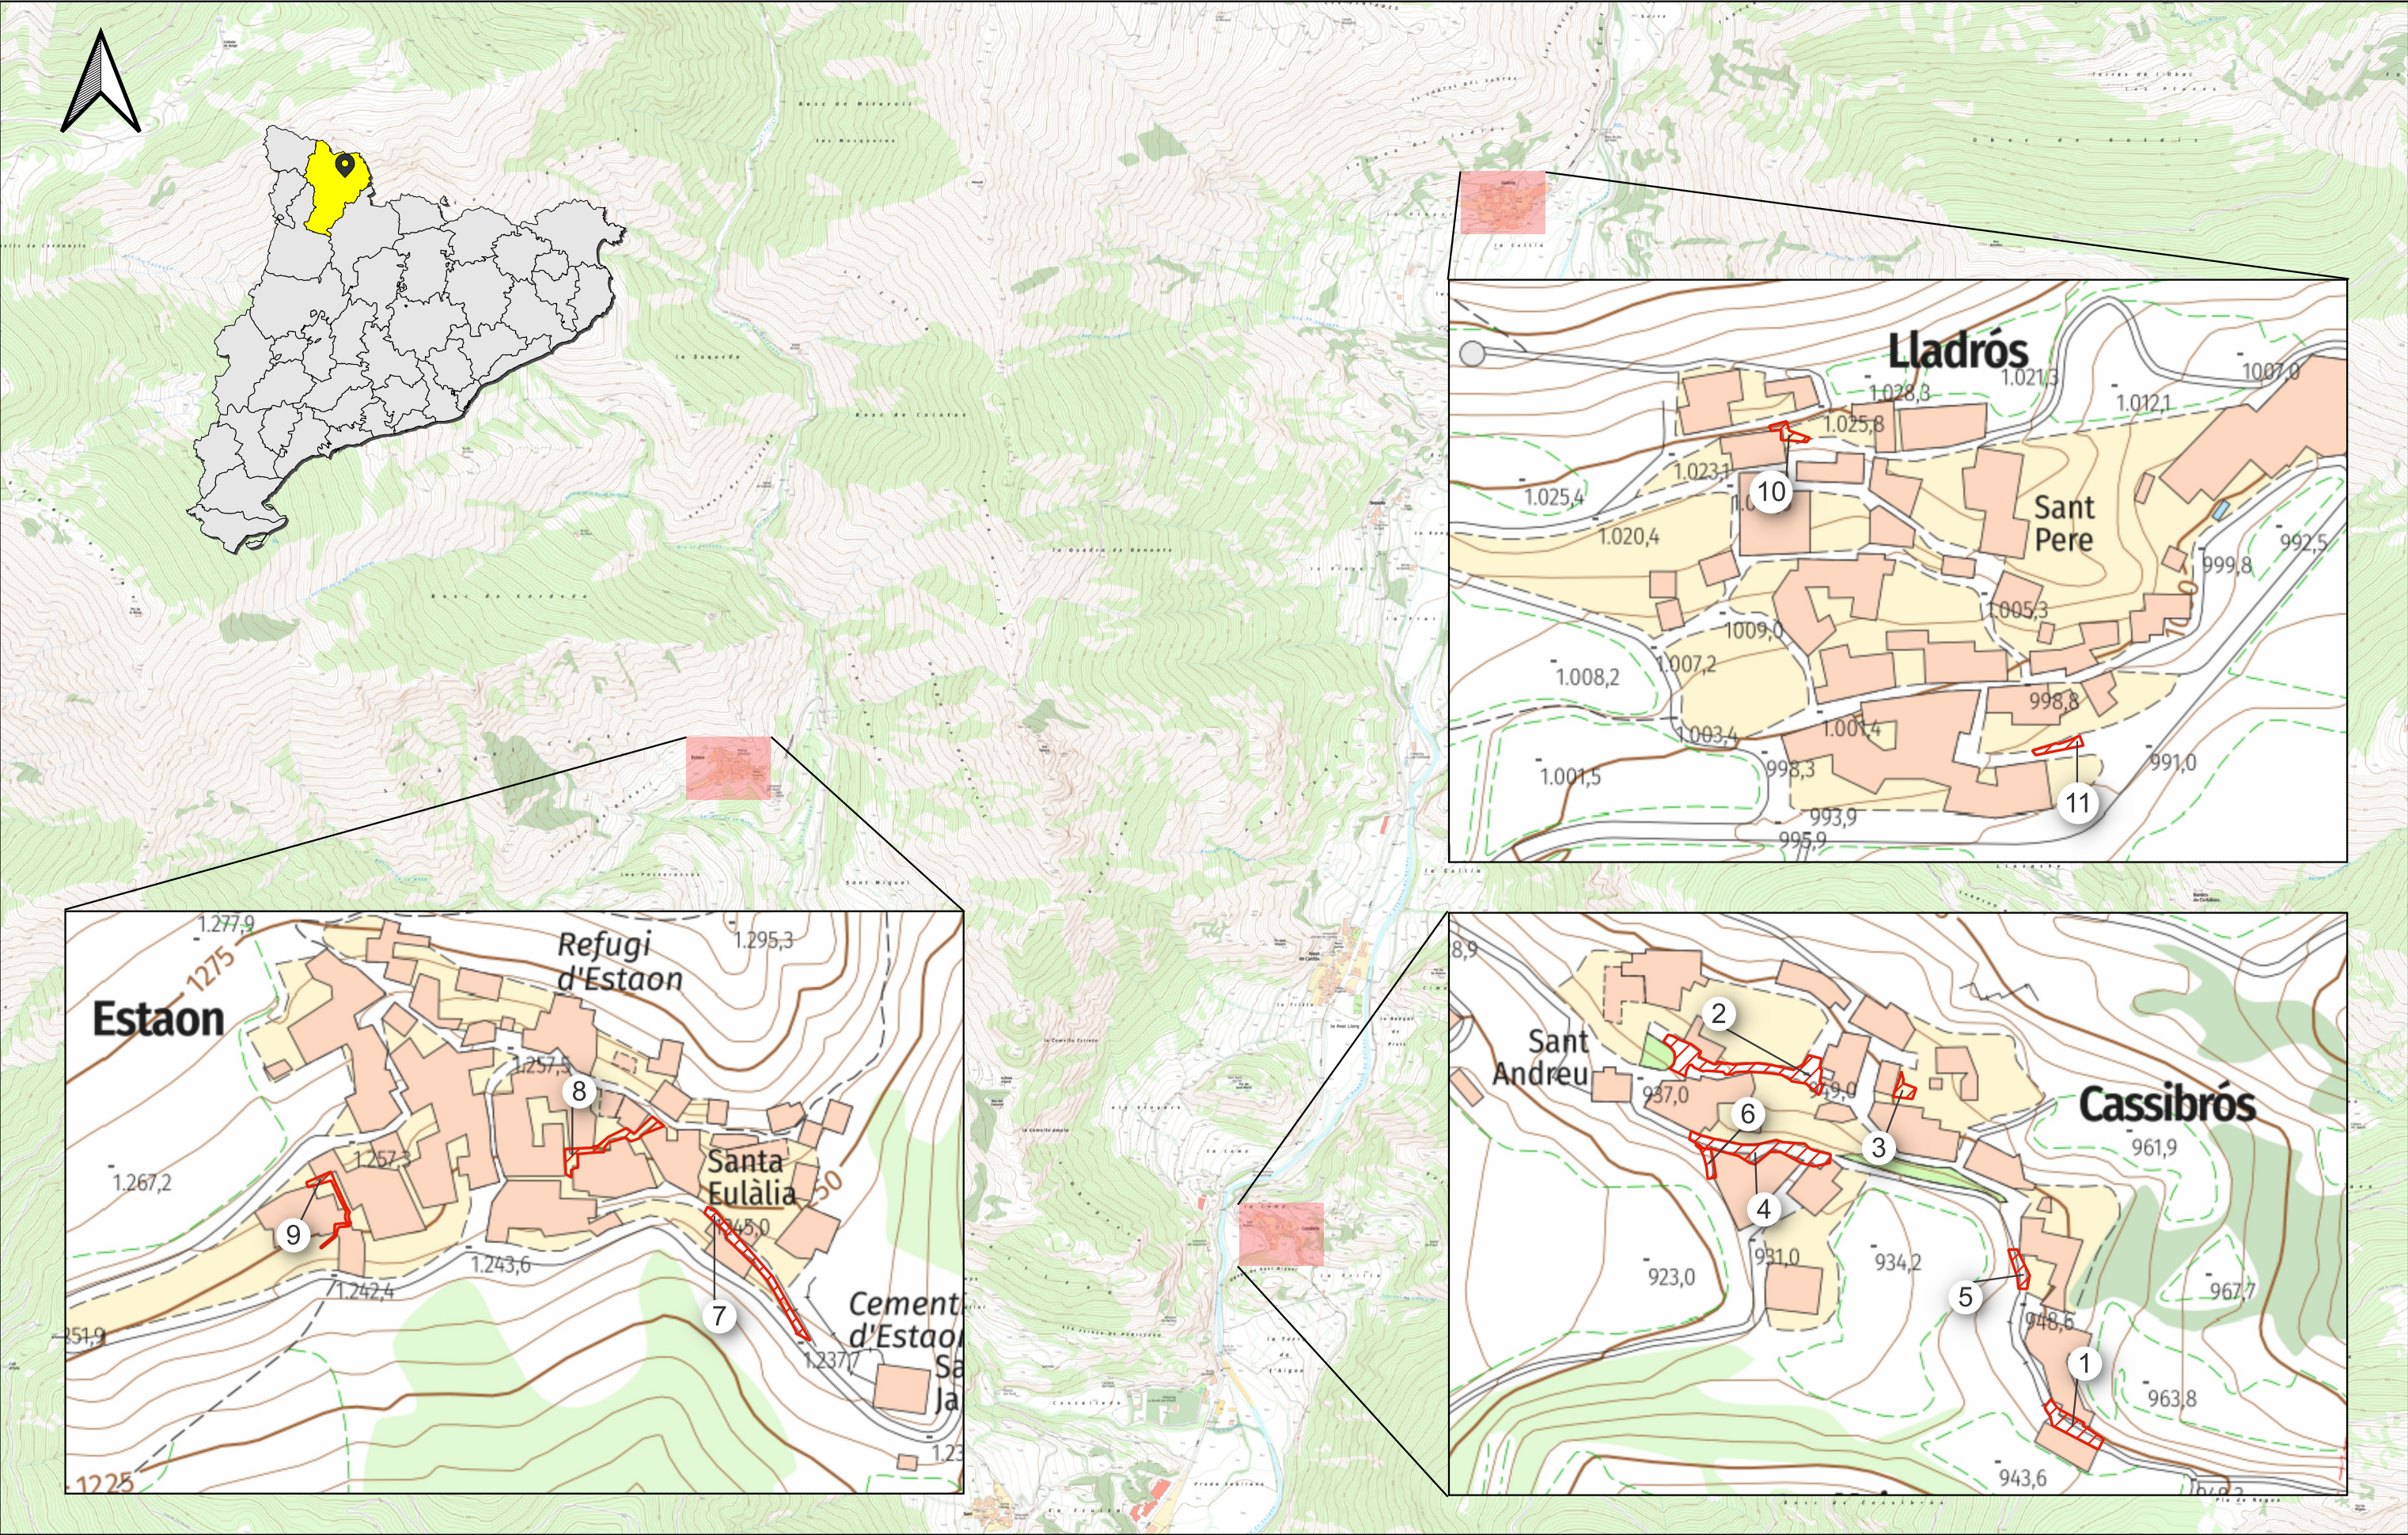



Millora de carrers i espais urbans al municipi de
Vall de Cardós




Plànol 1. Situació i emplaçament de les actuacions


Situació


Escala
1:20.000/1.2000
Plànol 1 de 1
ETRS89 UTM31N

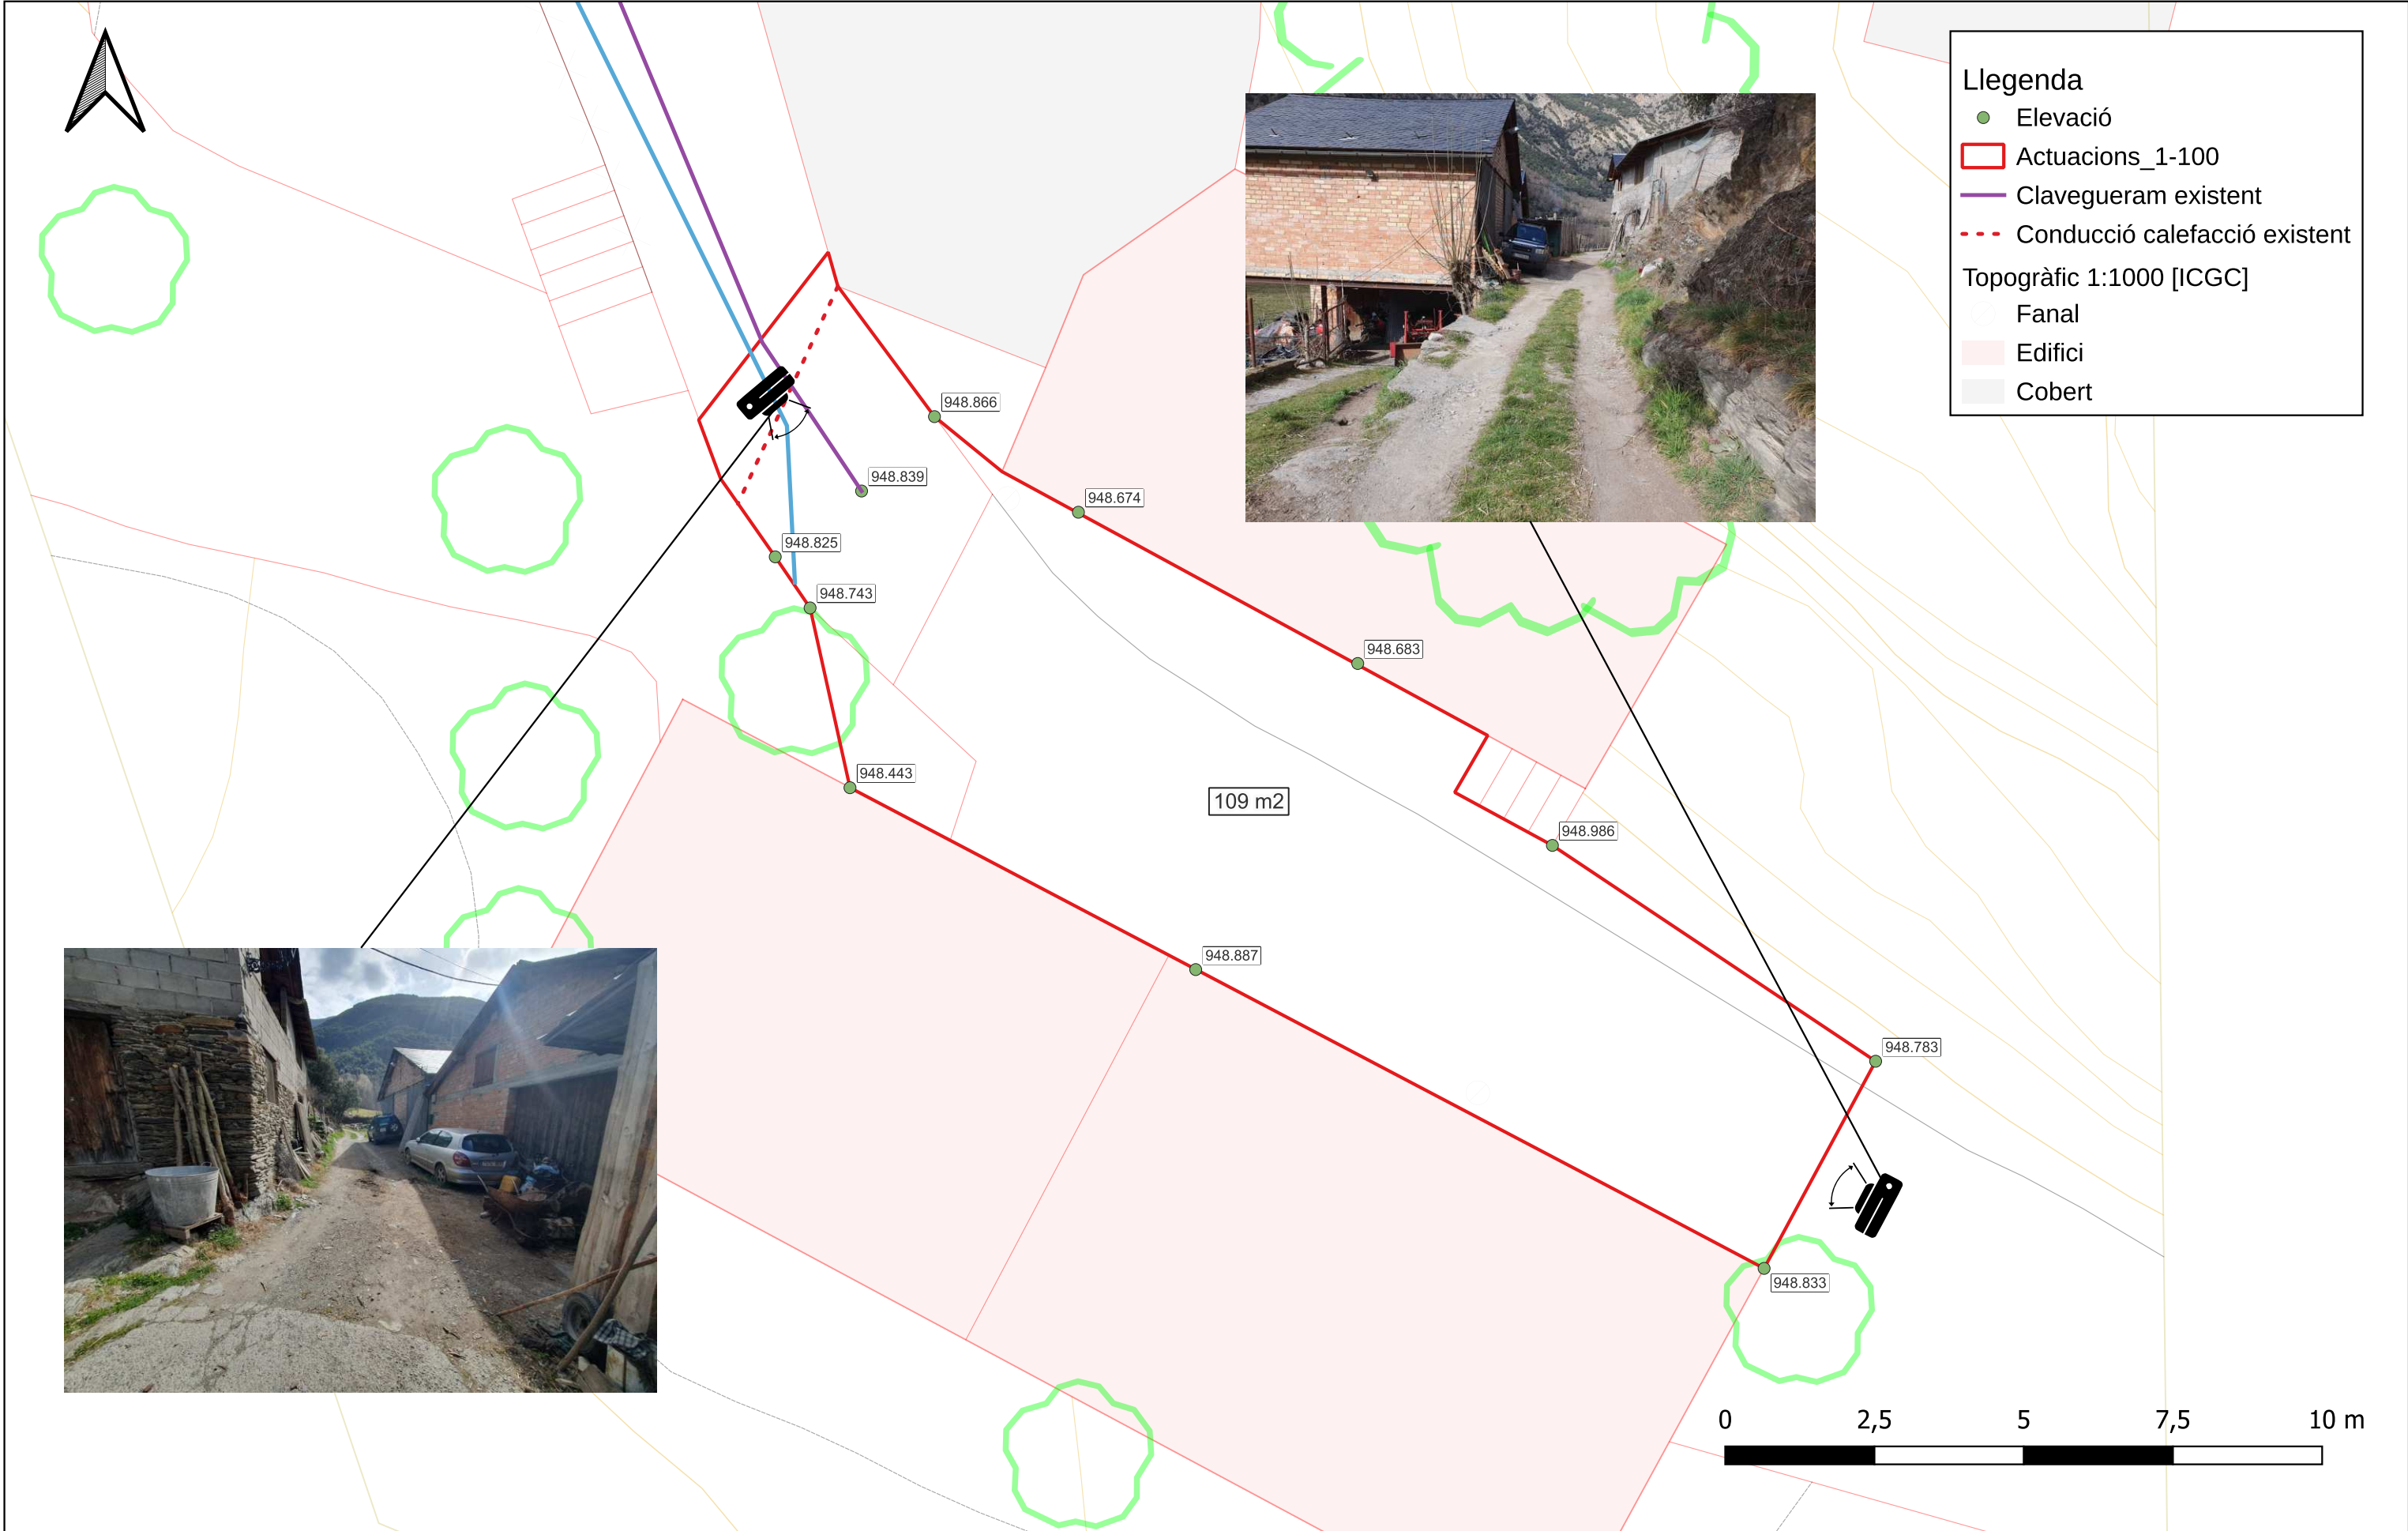

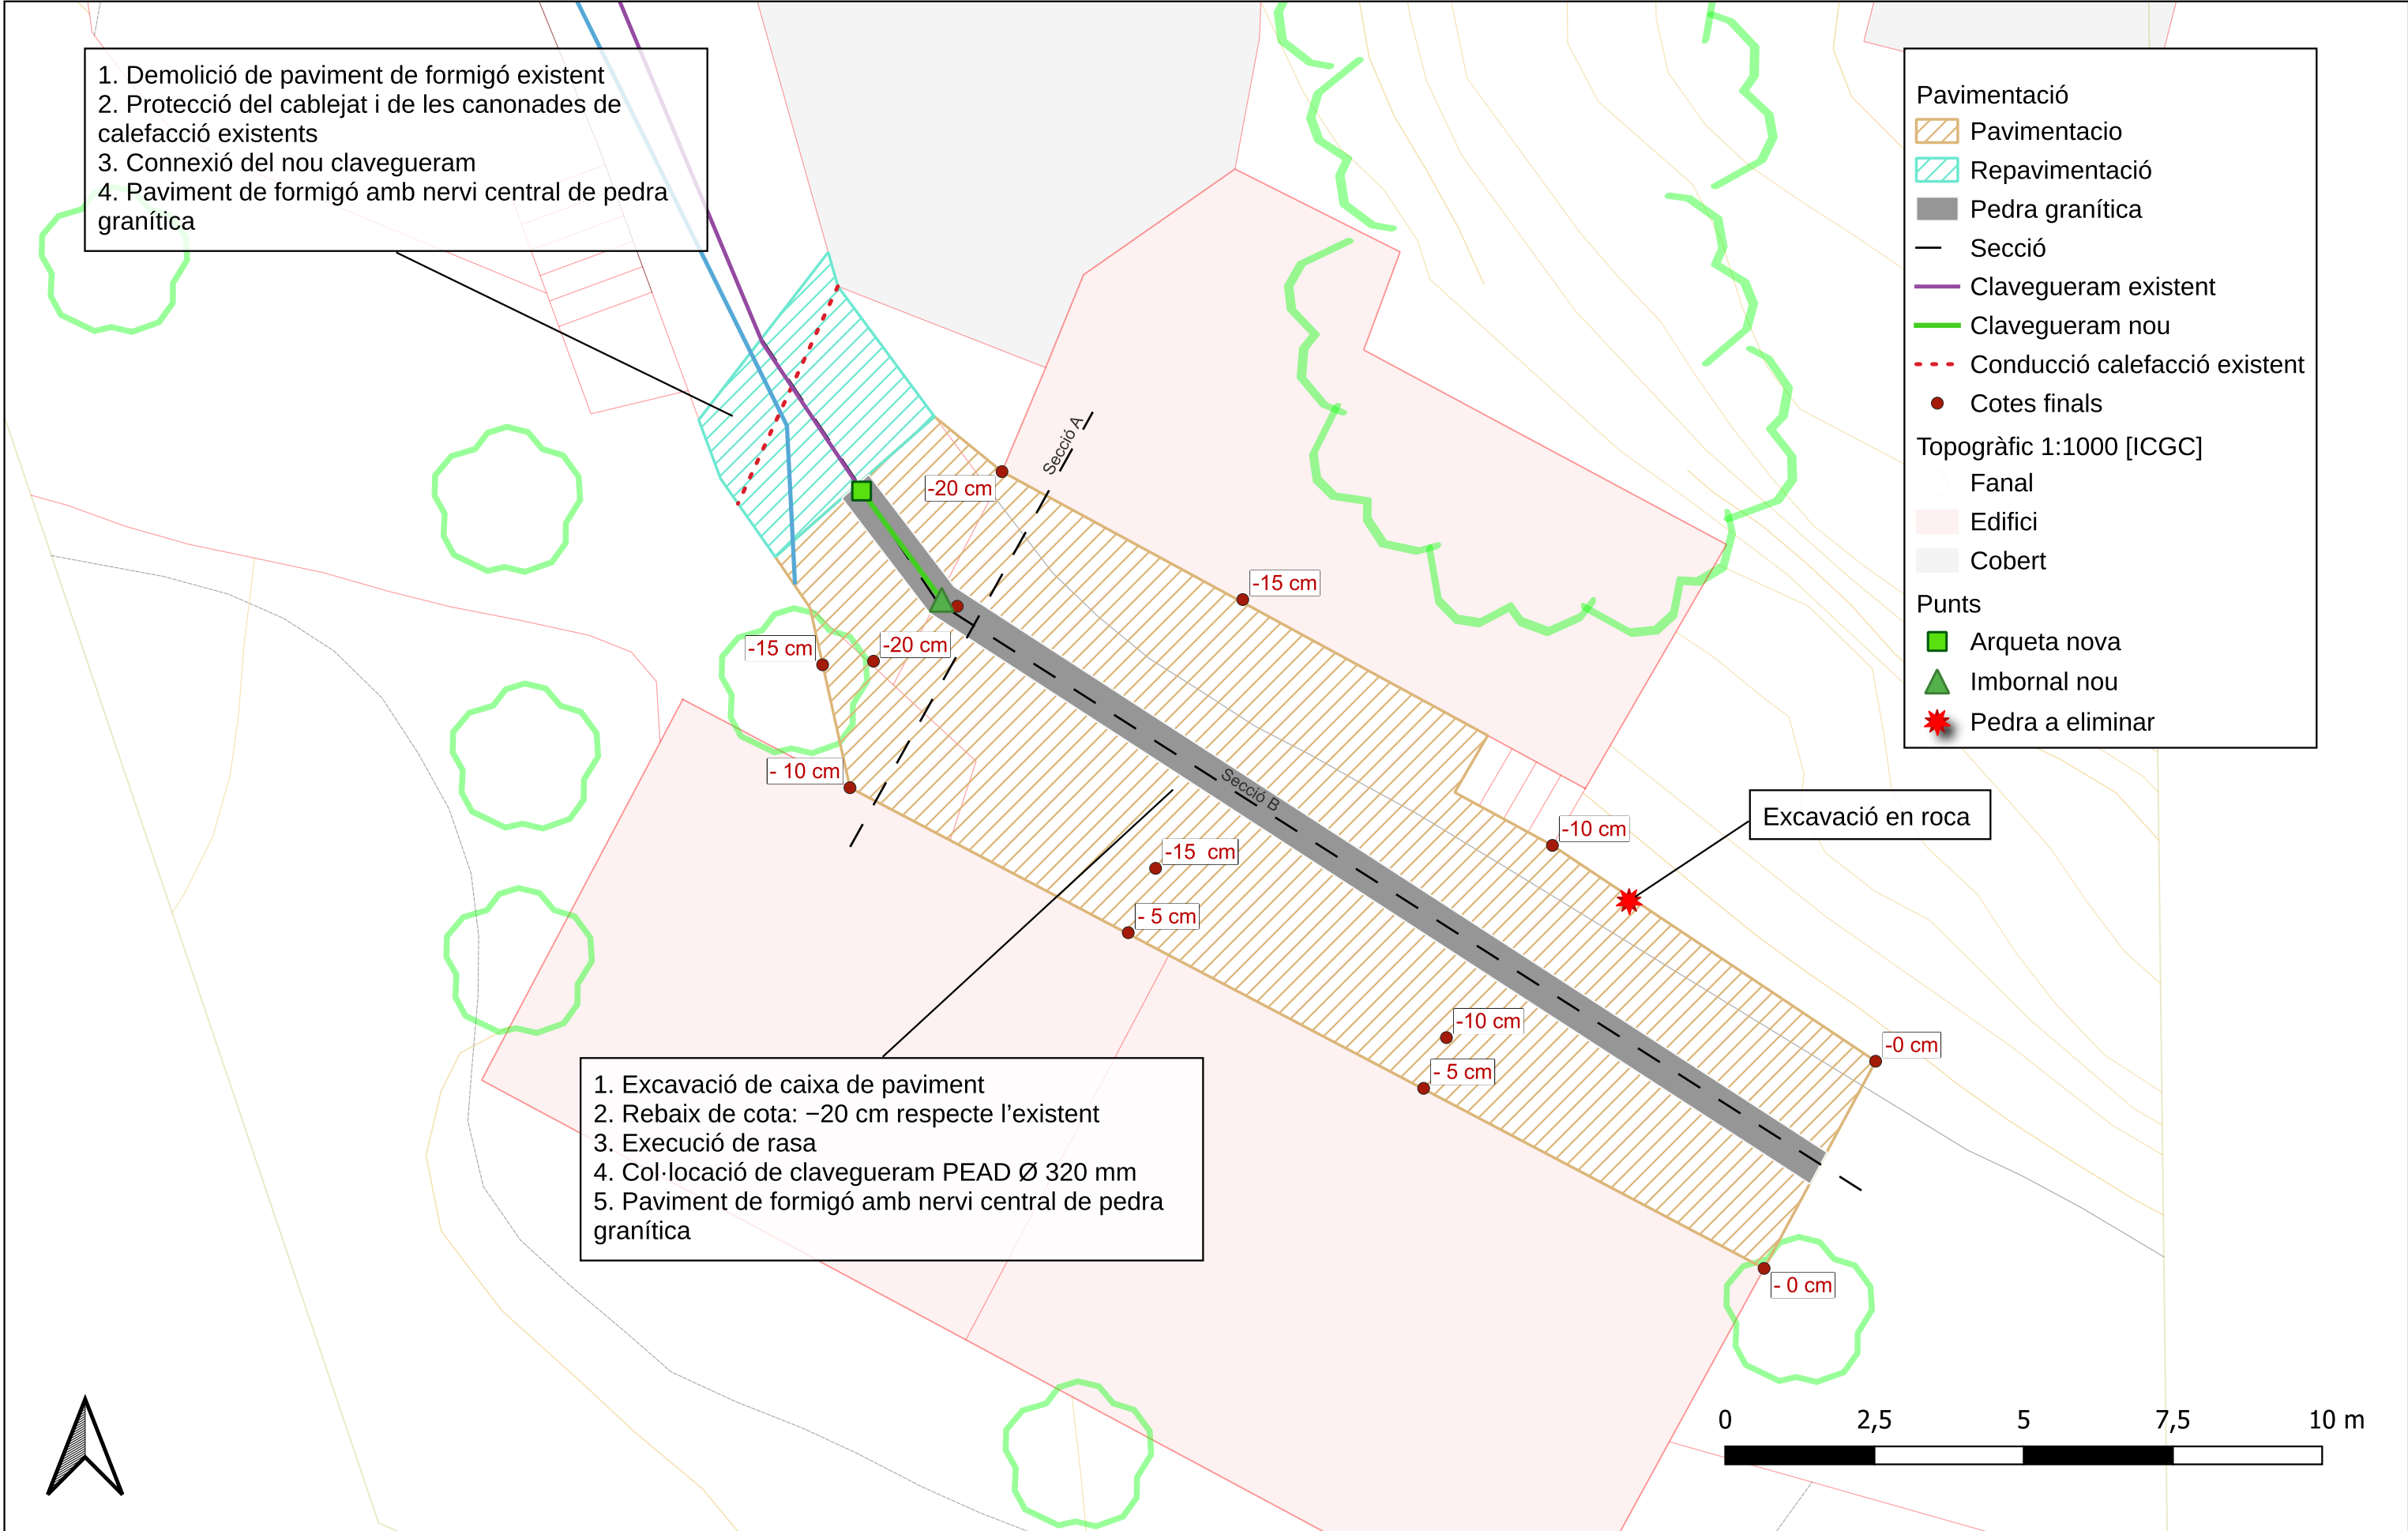

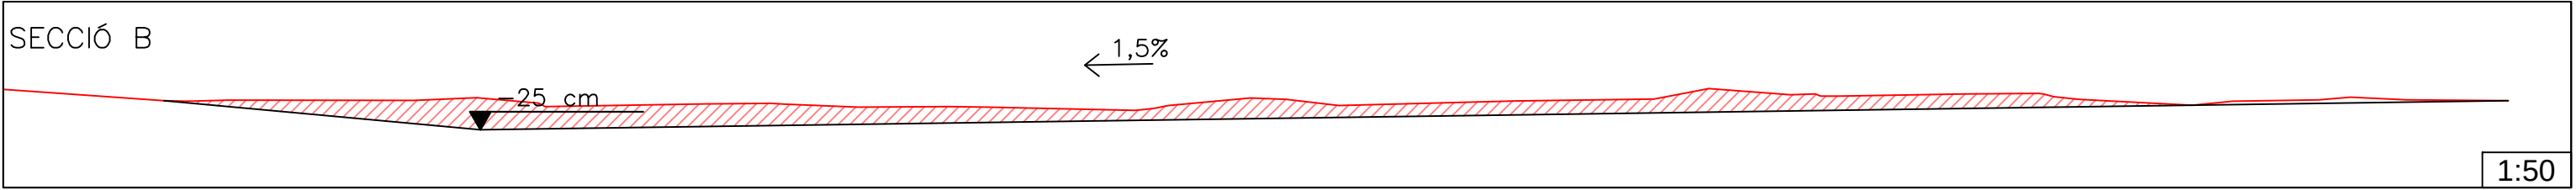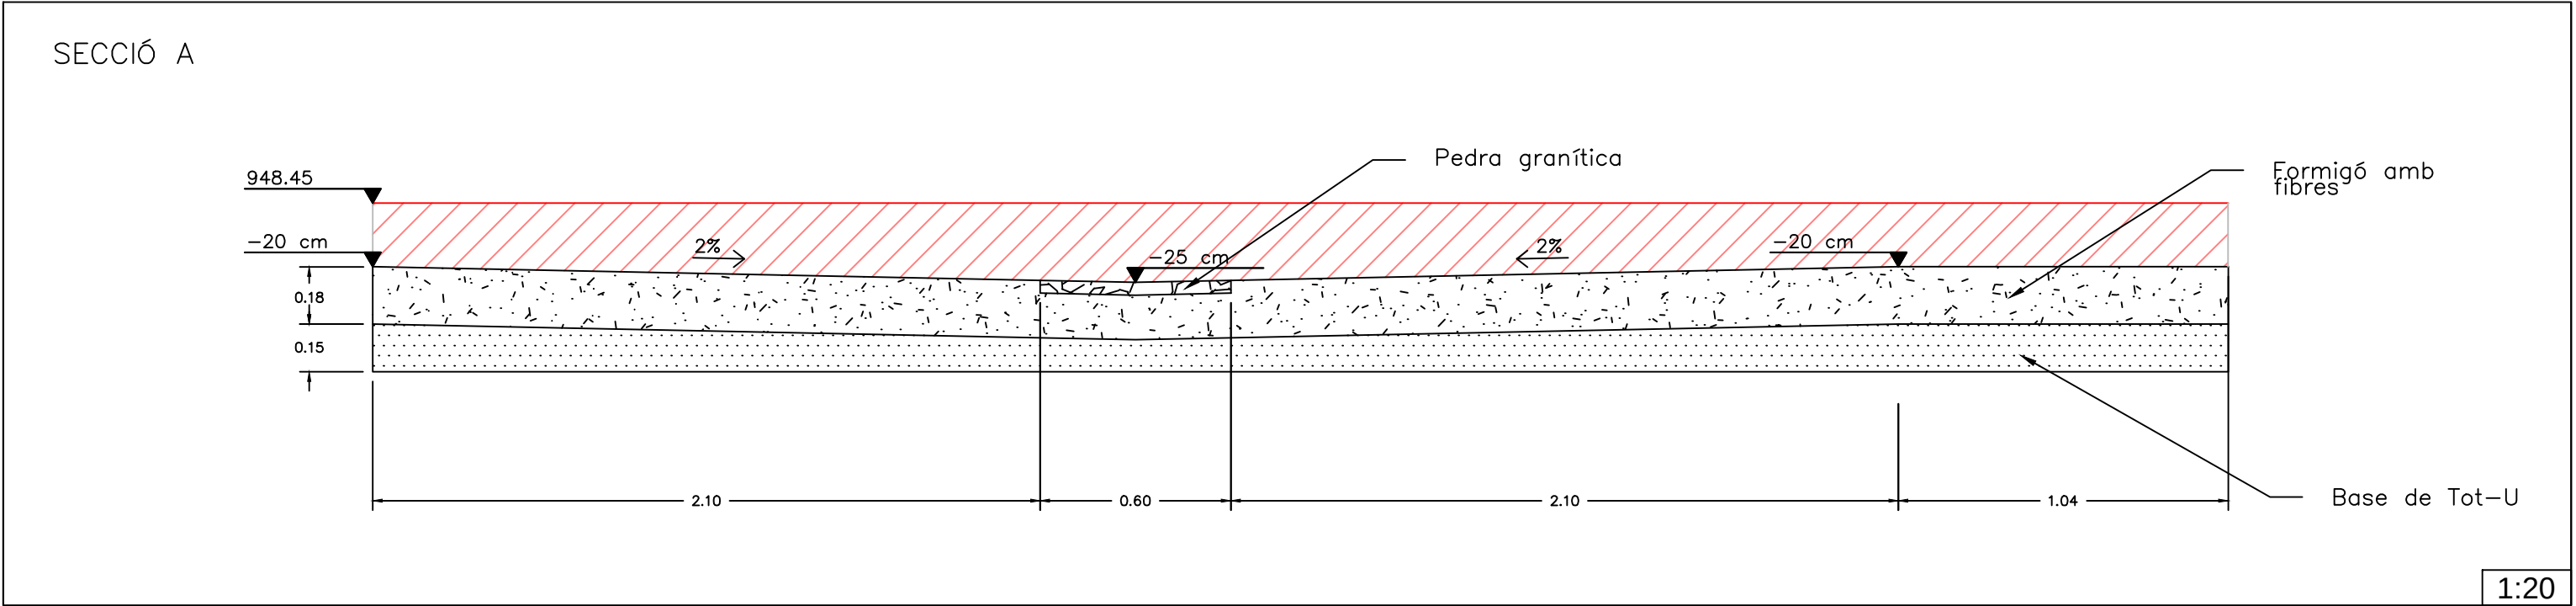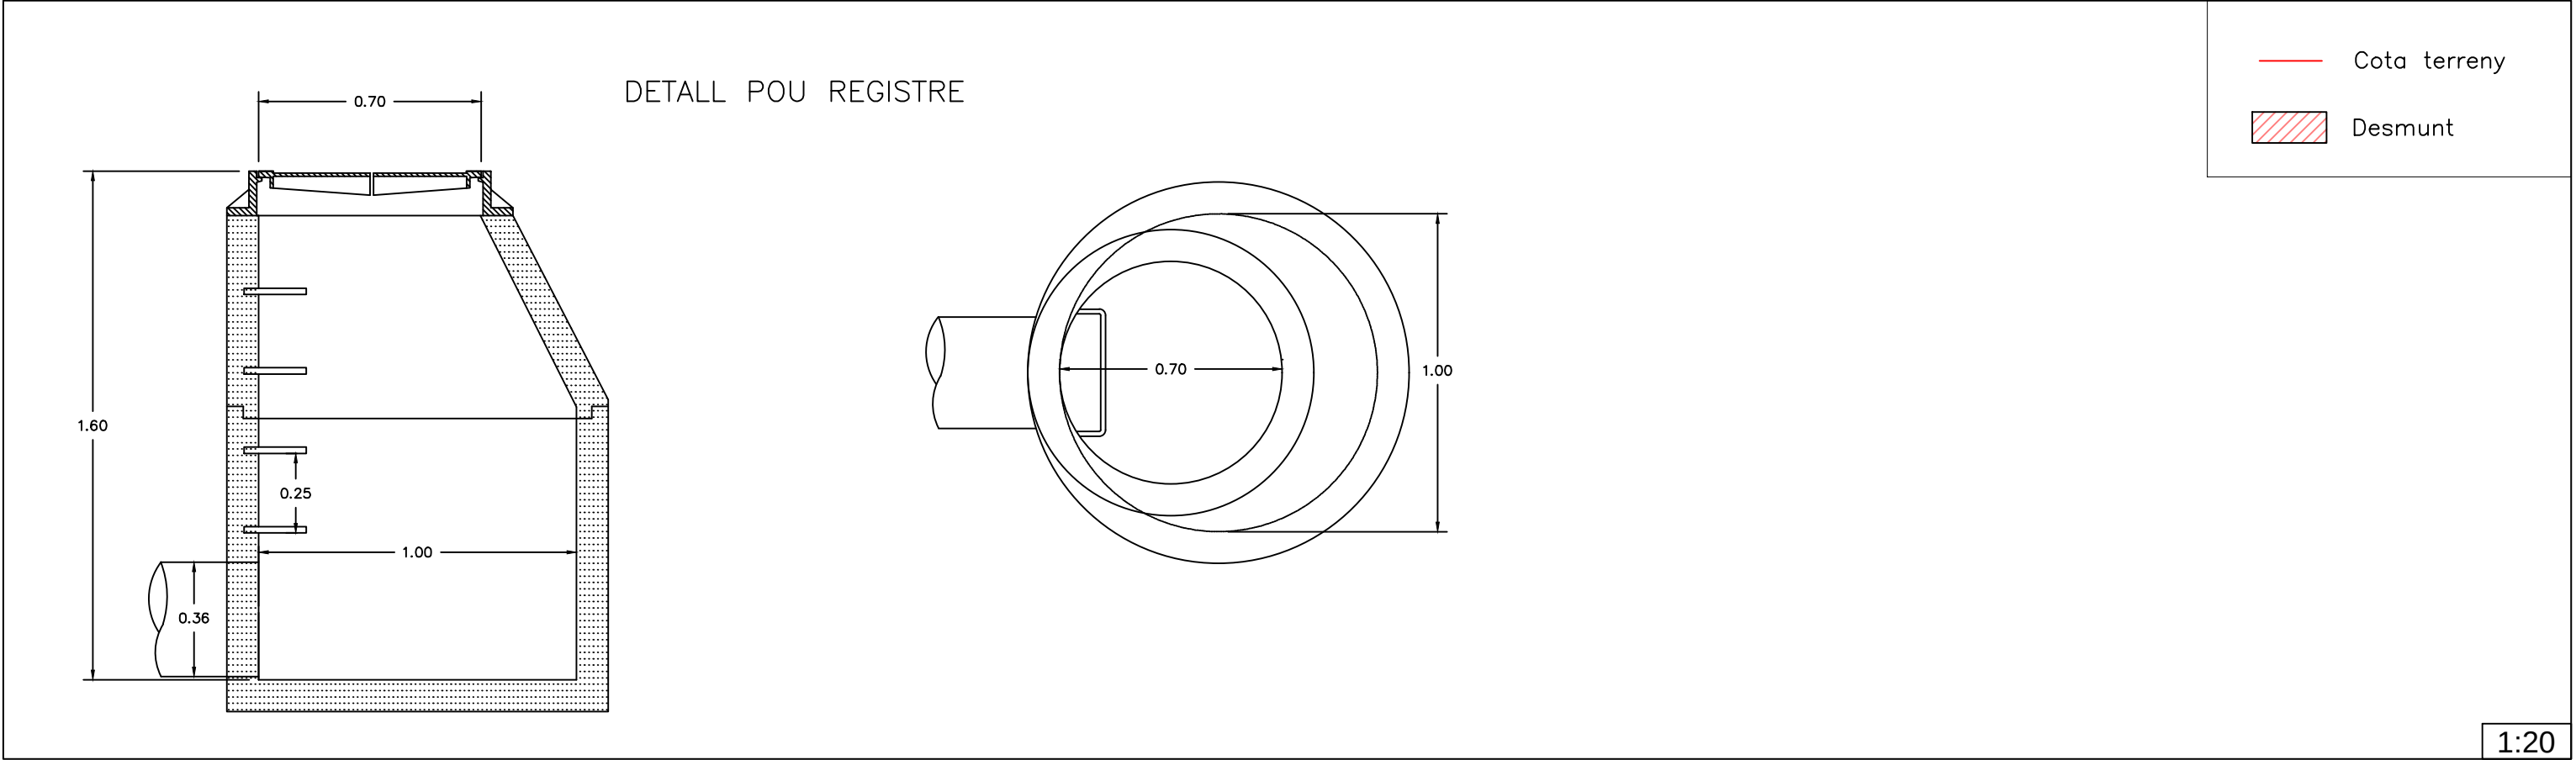

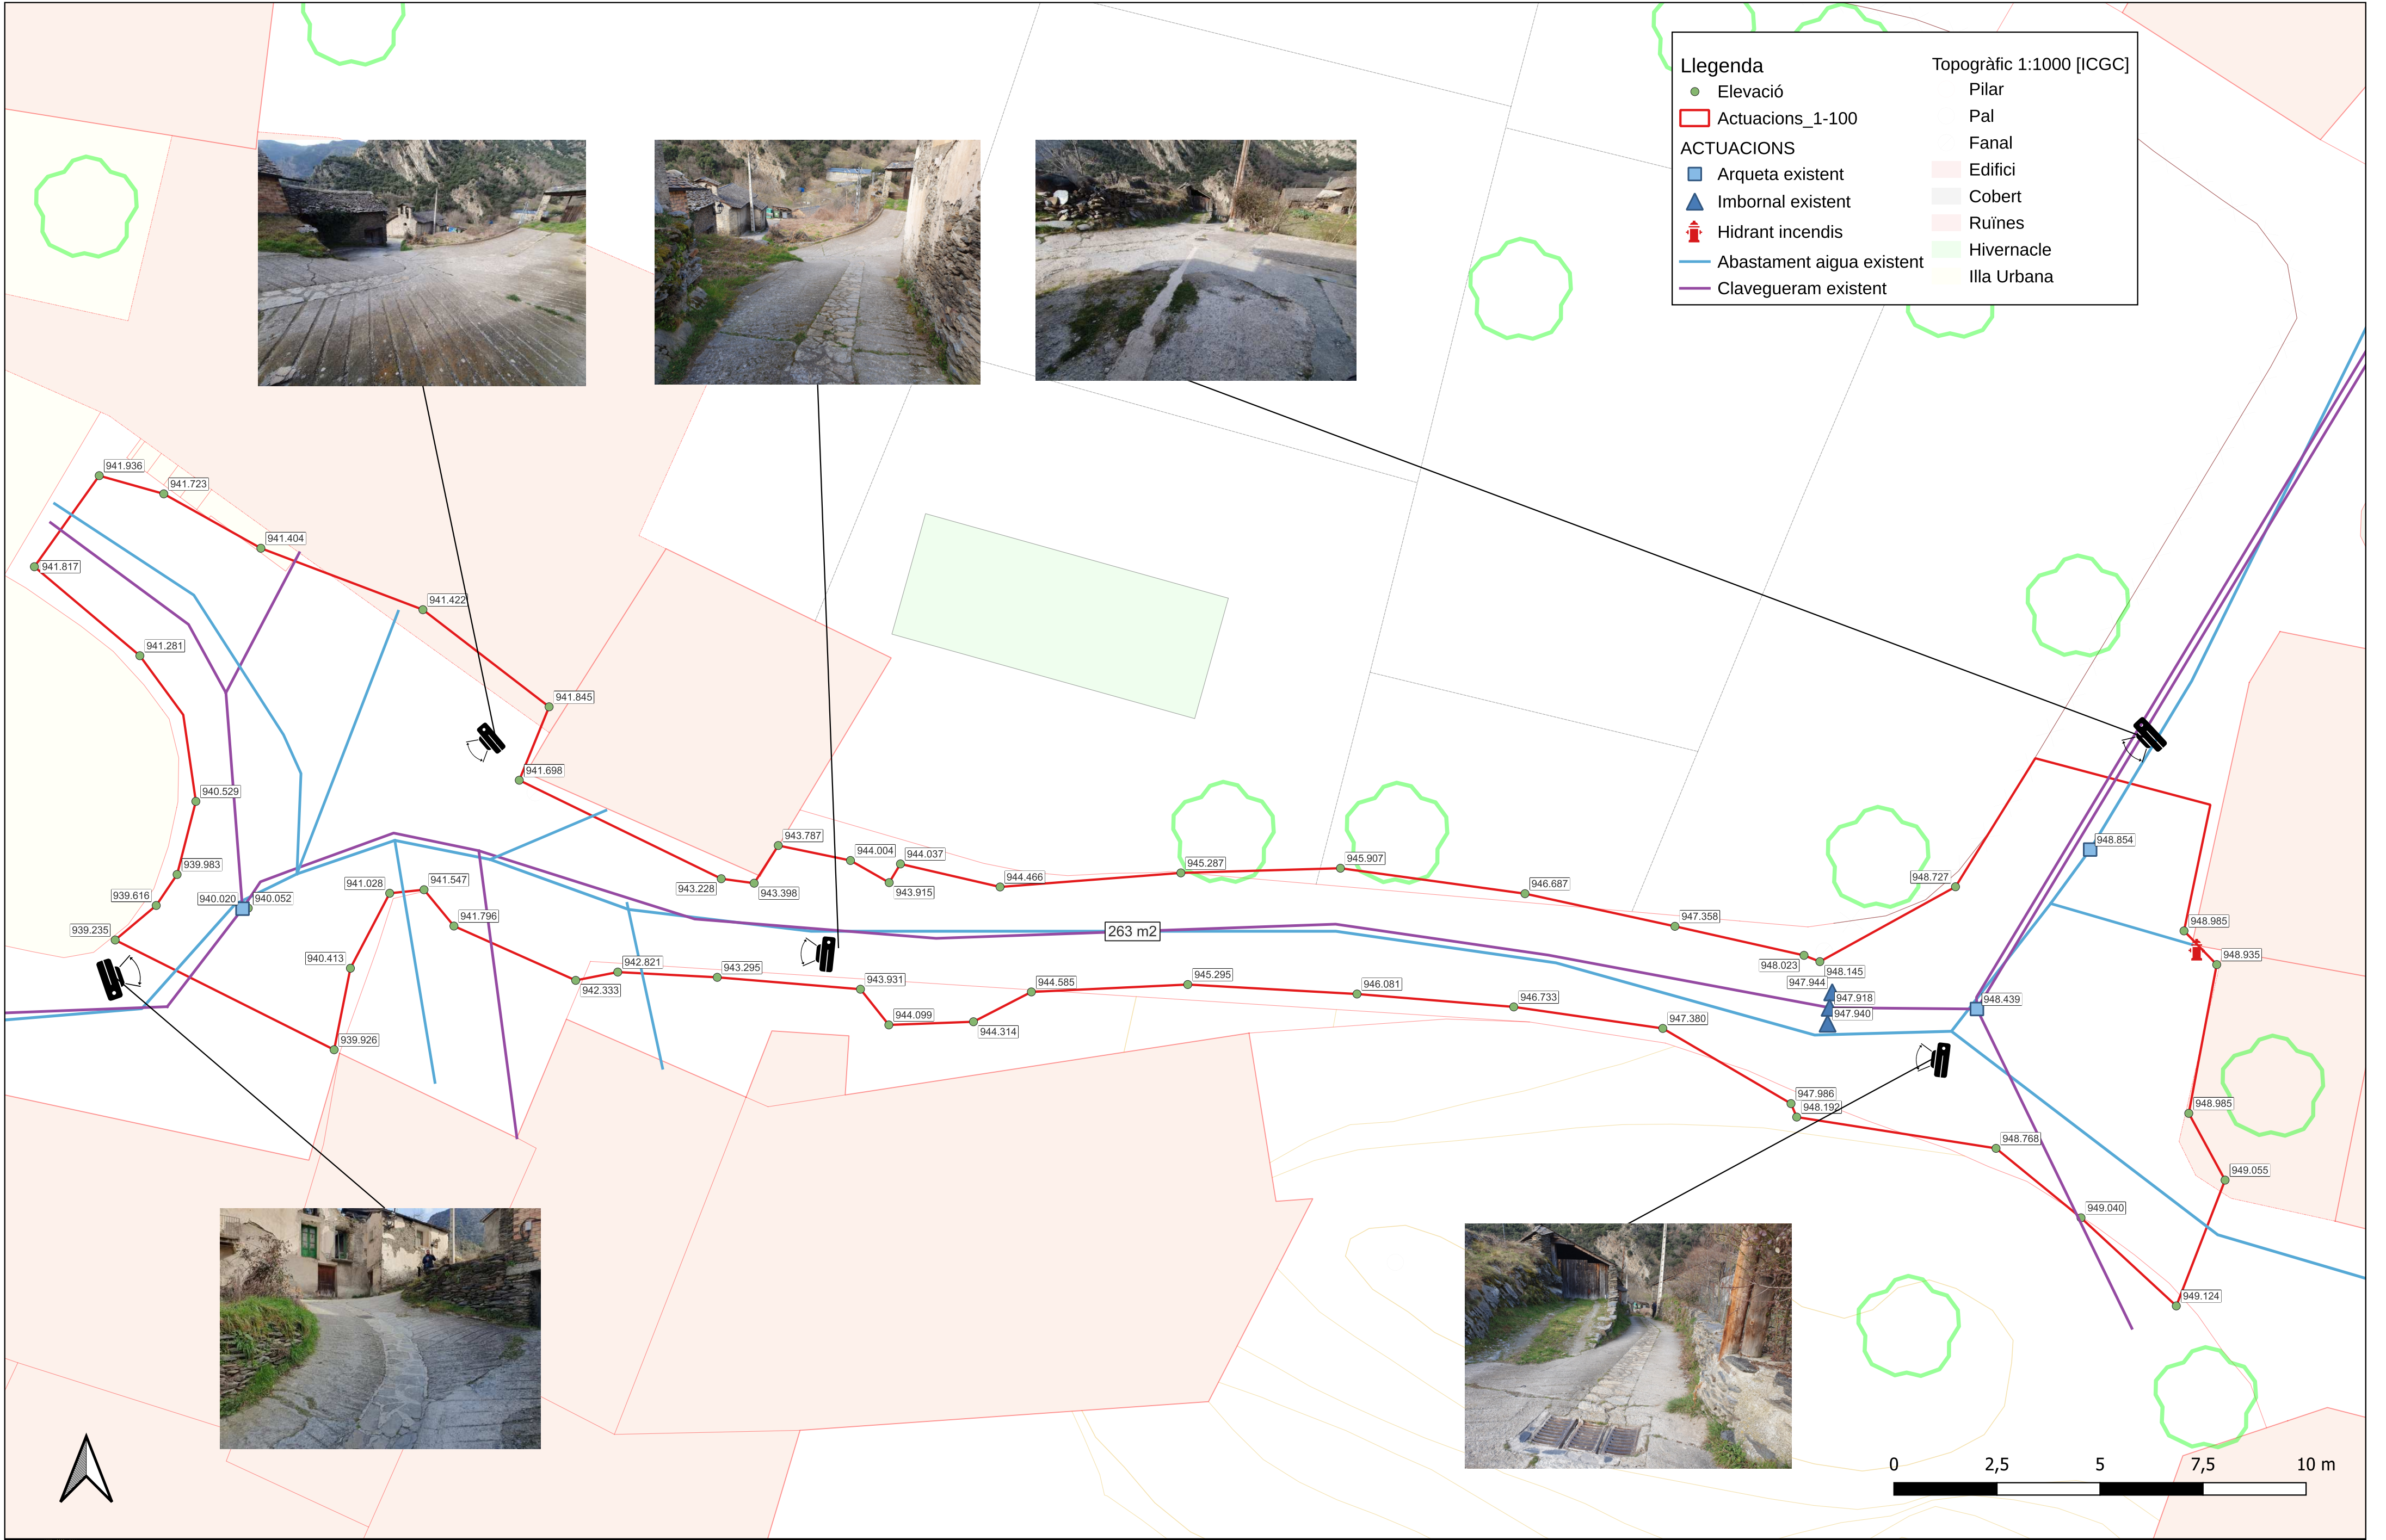

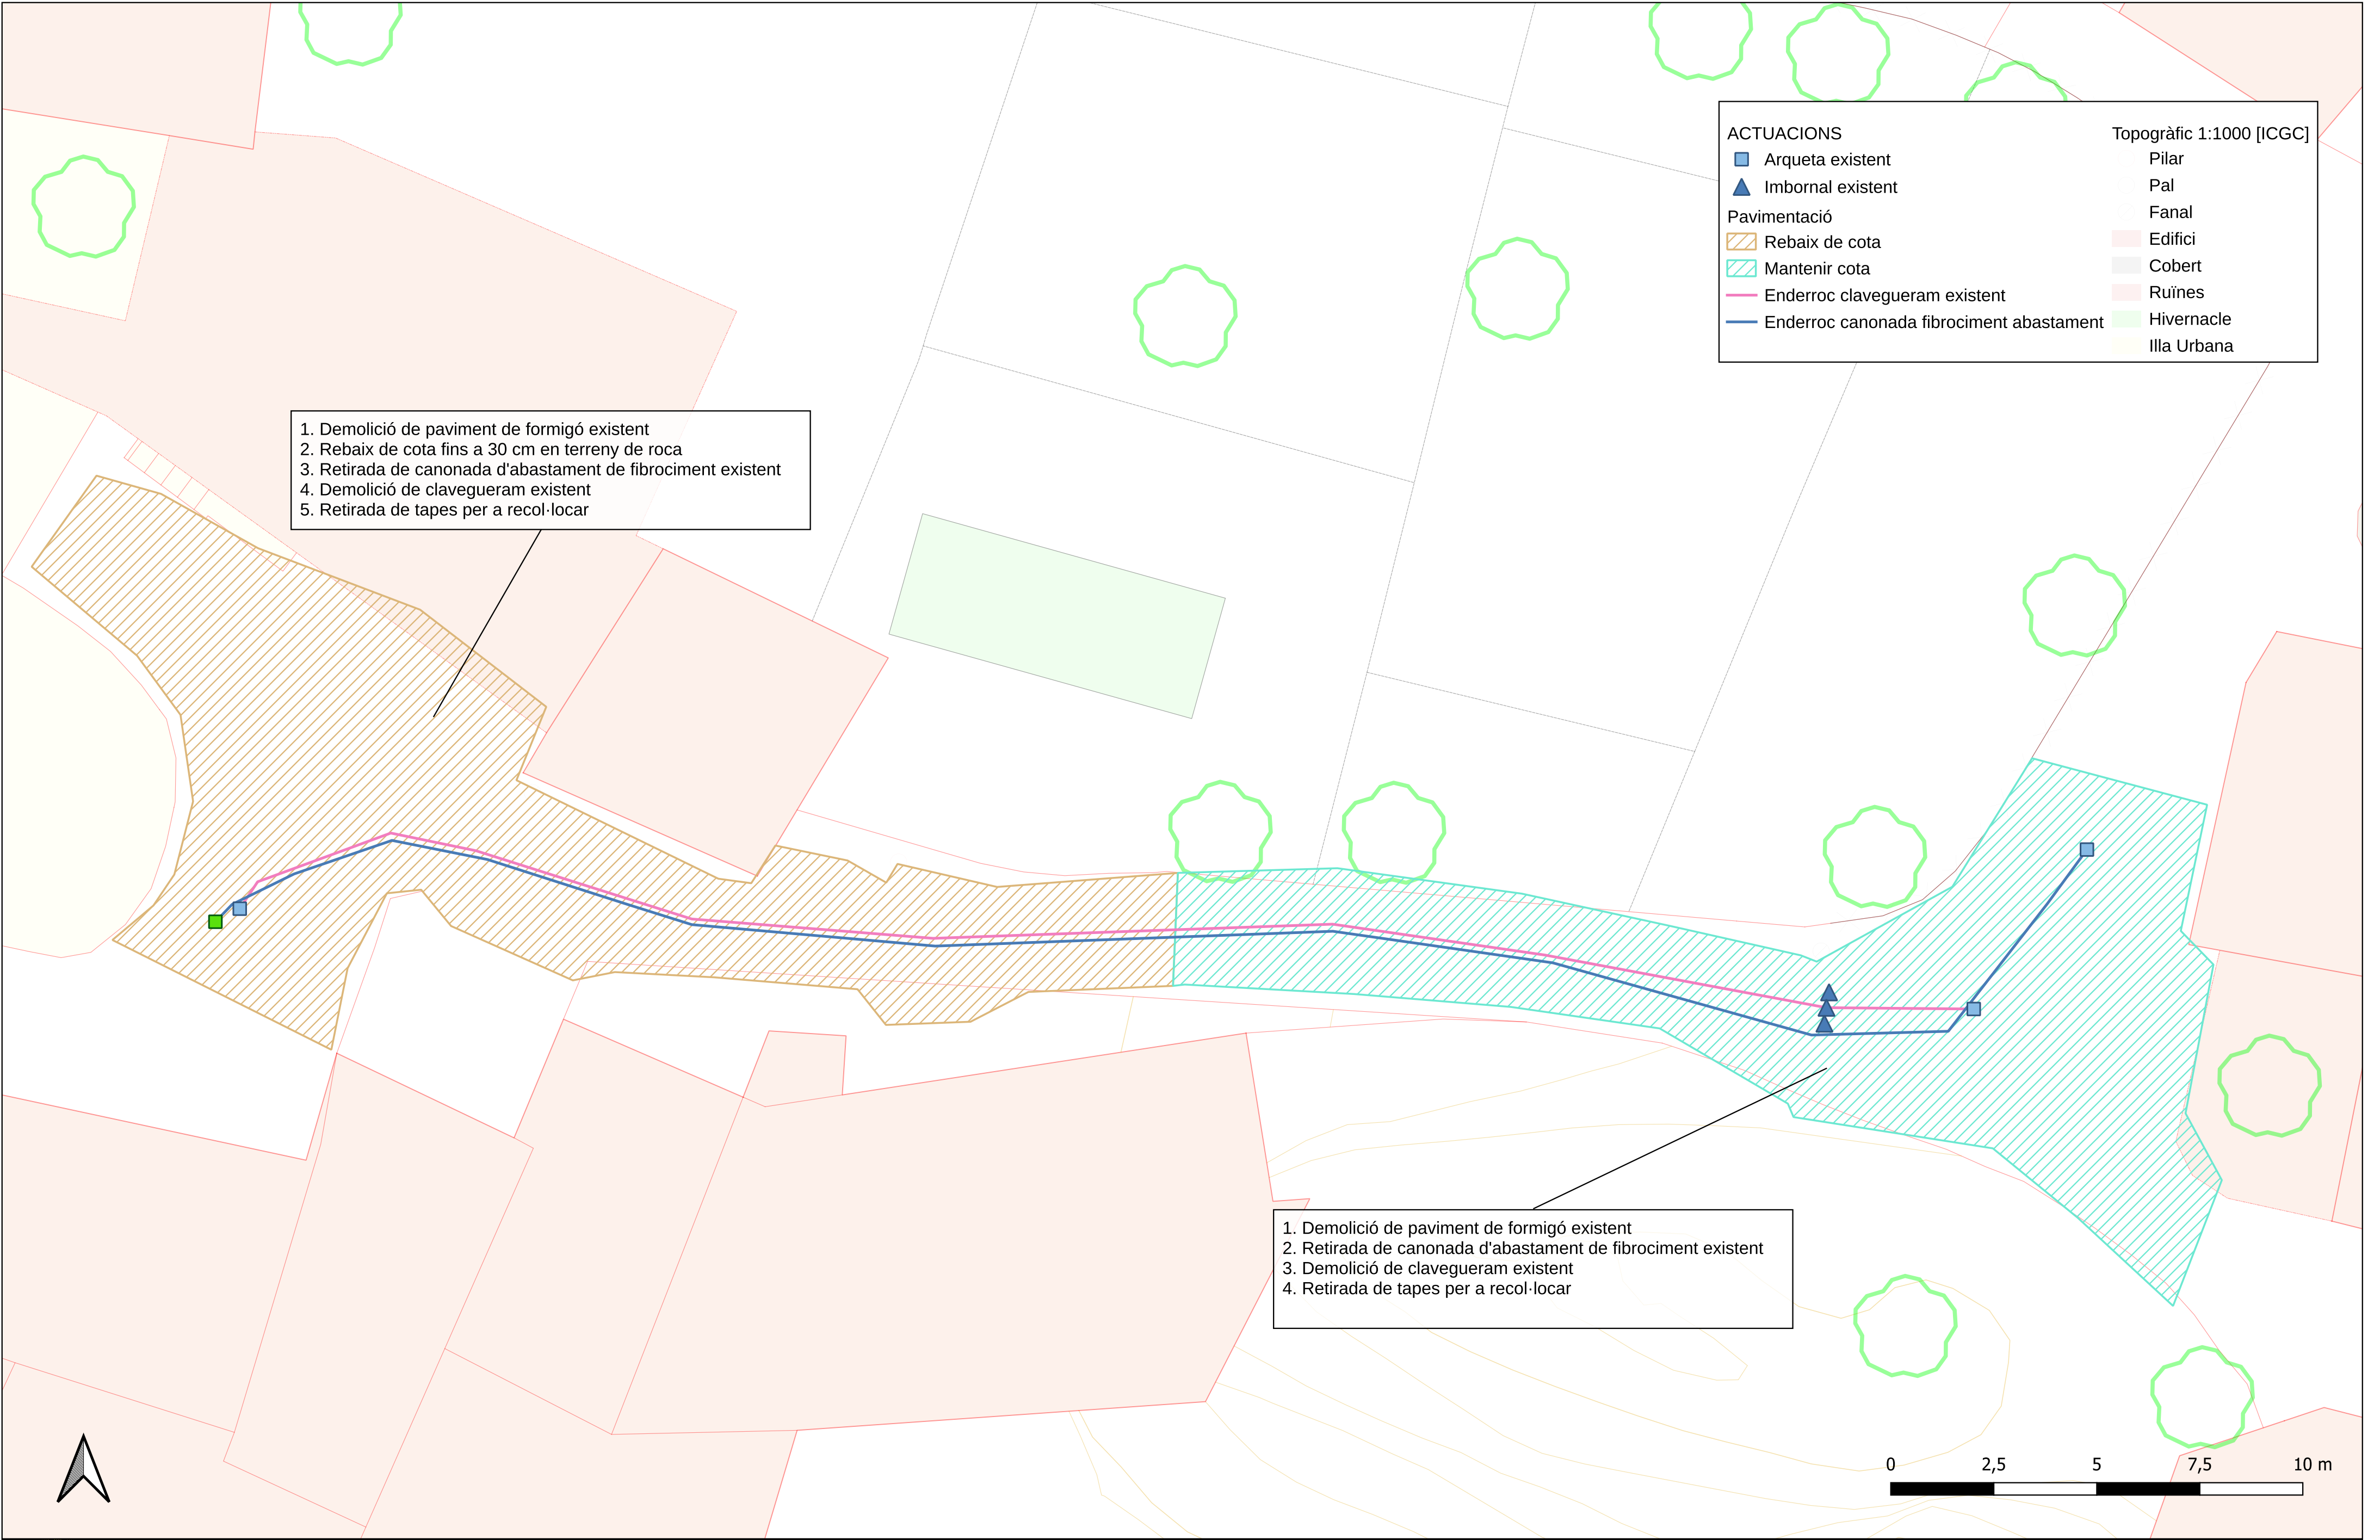

1. Execució de rasa (Protecció serveis existents)

2. Construcció de pericons nous

3. Estesa de nova canonda d'abastament (PE Ø 90 mm) i connexions serveis

4. Reblert de rasa

5. Recol·locació de tapes a nou nivell

6. Paviment de formigó amb nervi central de pedra granítica i acabat escombrat antilliscant

ACTUACIONS

Arqueta existent

Imbornal existent

Arqueta nova

Imbornal nou

Hidrant incendis

Pavimentació

Rebaix de cota

Mantenir cota

Pedra granítica

Secció

Abastament aigua existent

Clavegueram existent

Clavegueram nou

Abastament aigua nou

Pluvials nou

Cotes finals

Topogràfic 1:1000 [ICGC]

Pilar

Pal

Fanal


Edifici



Cobert

Ruïnes

Hivernacle


Illa Urbana

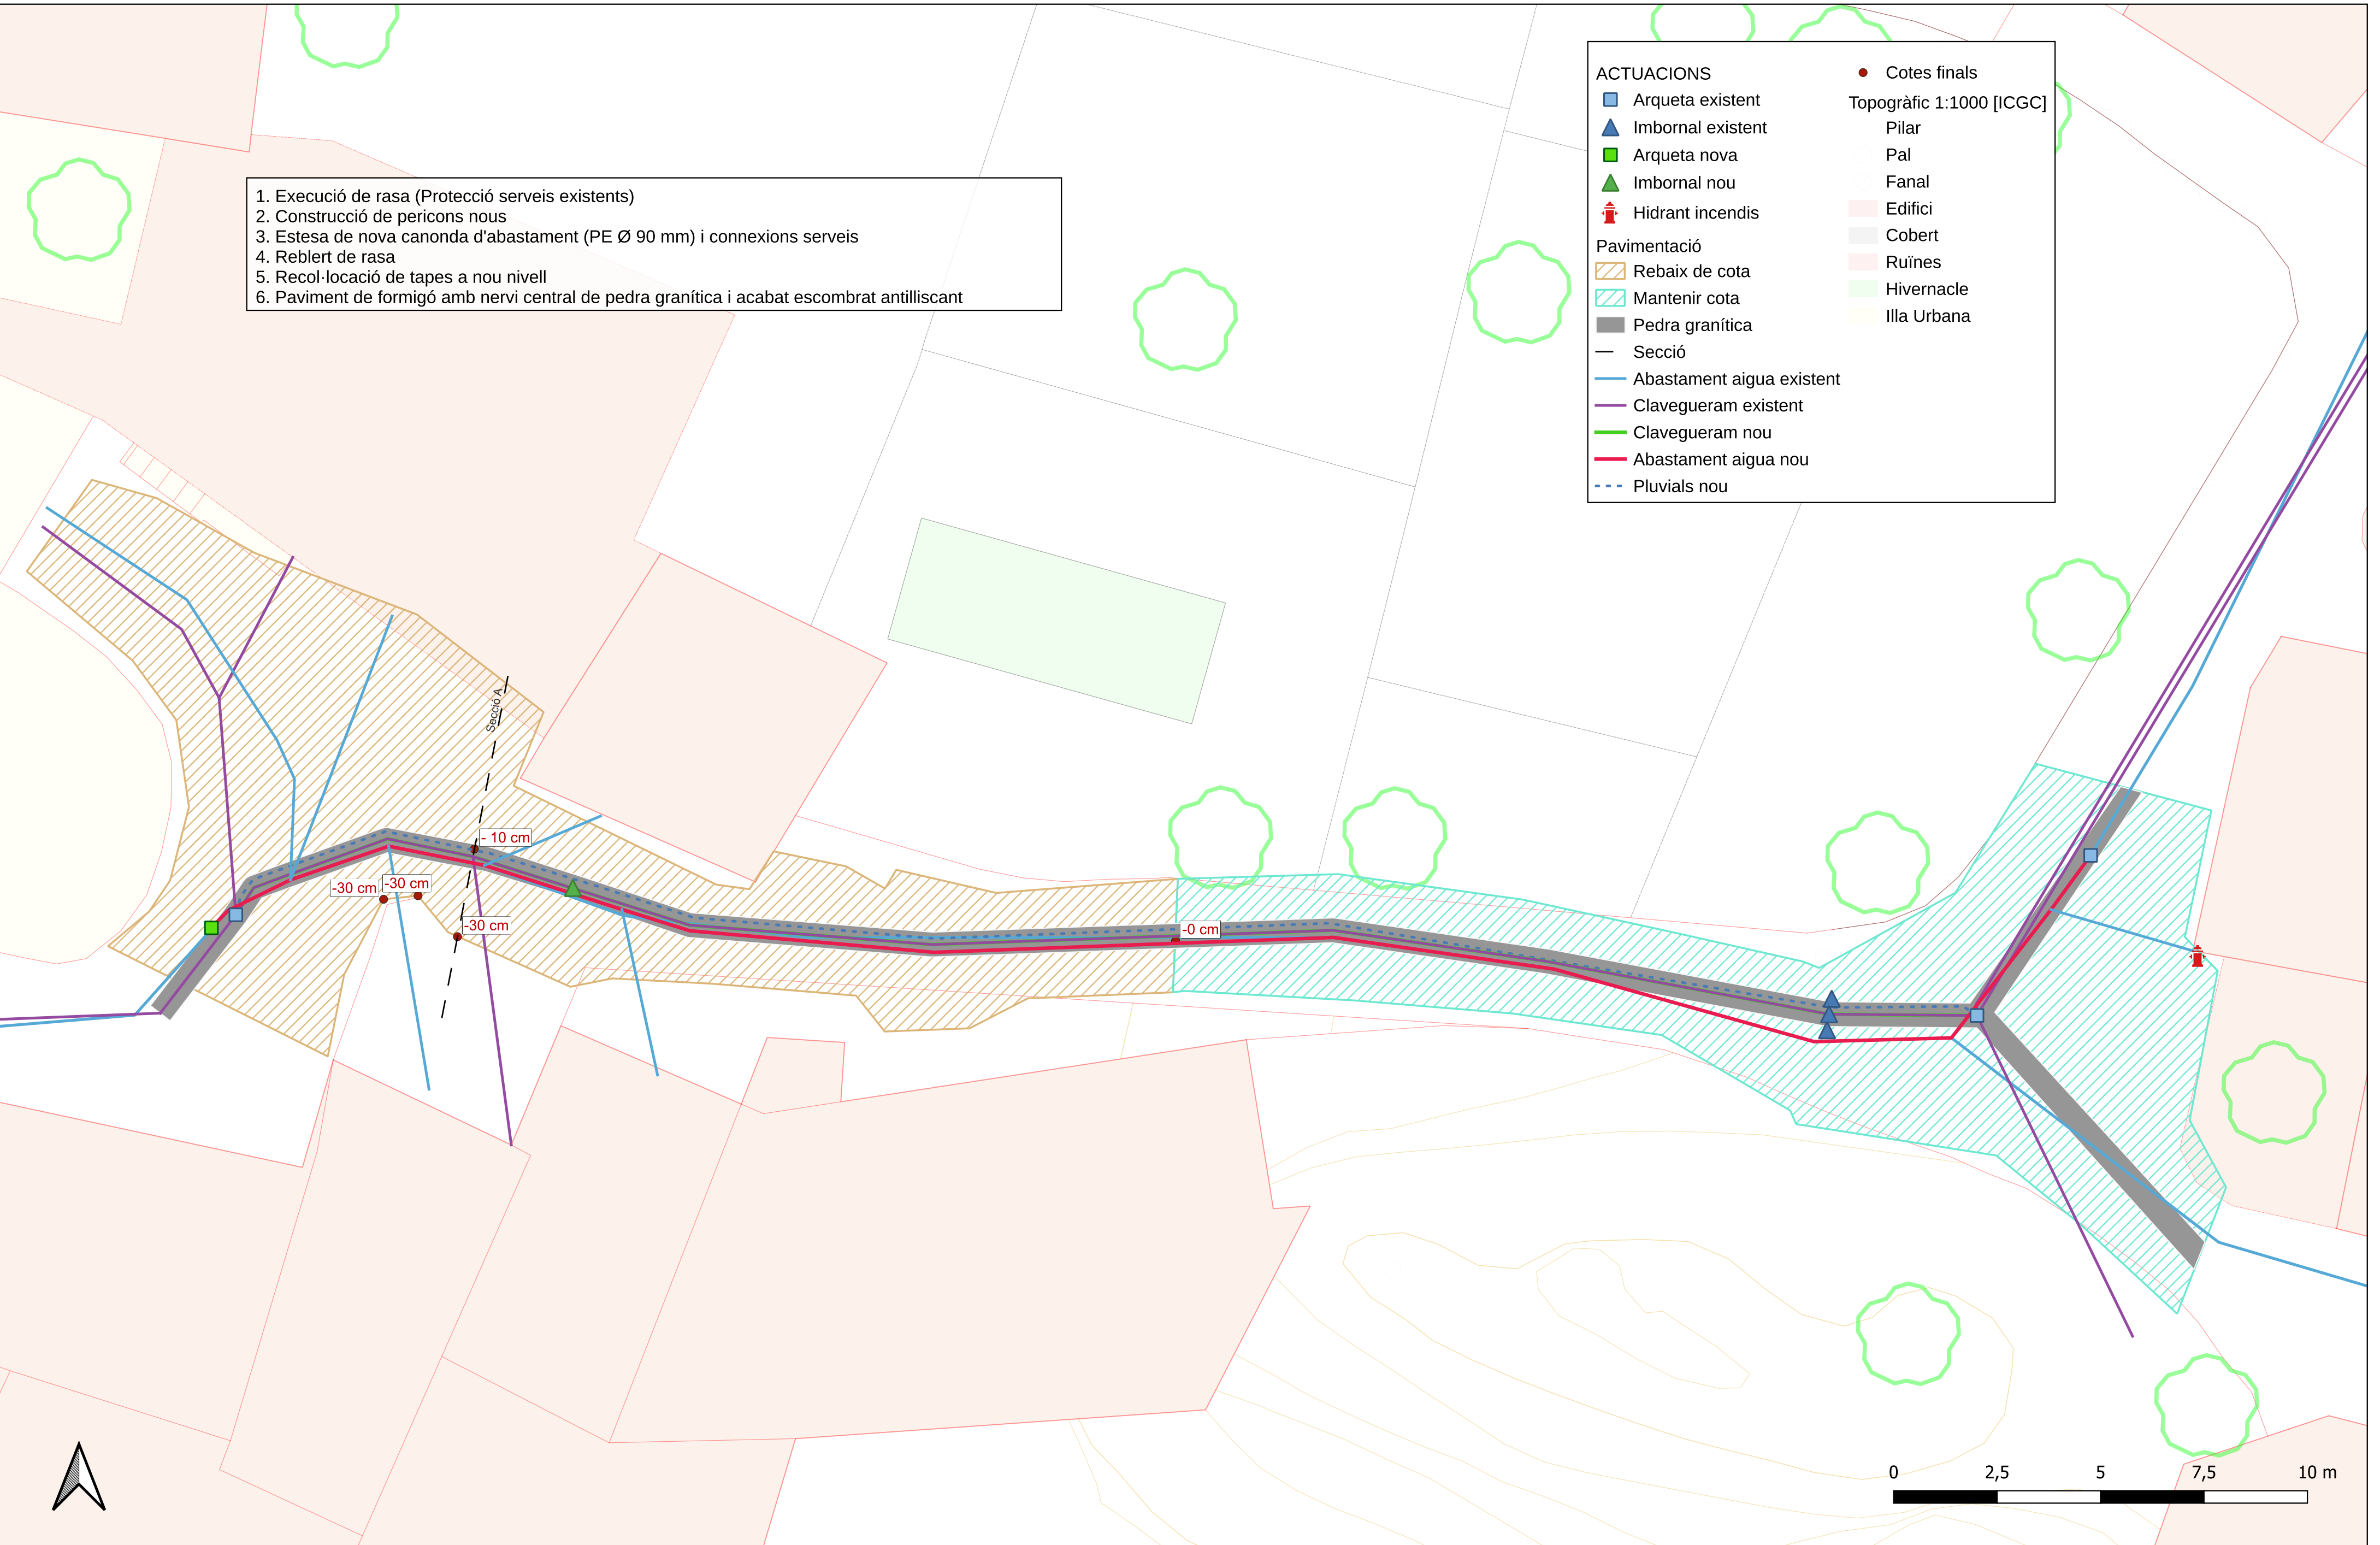

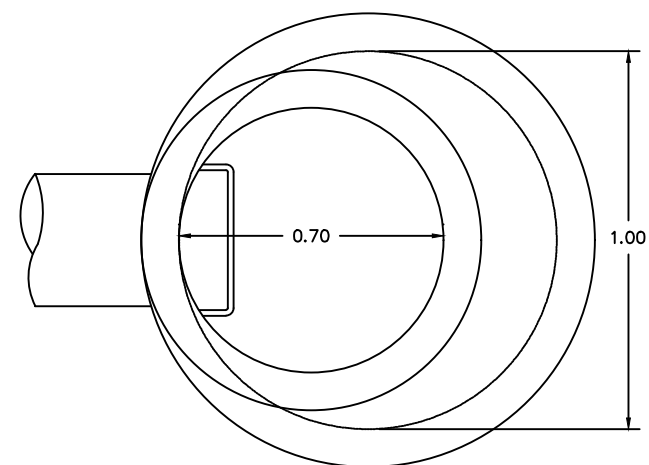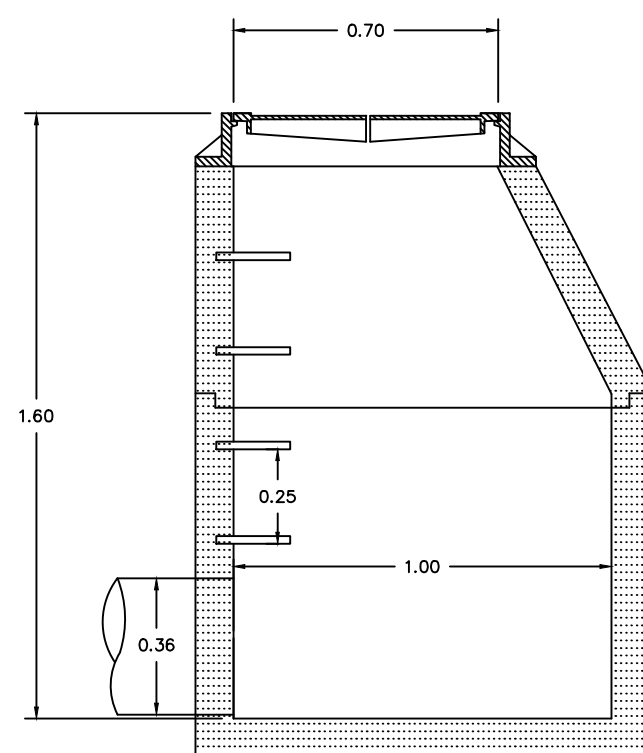

— Cota terreny
 Desmunt

1:20

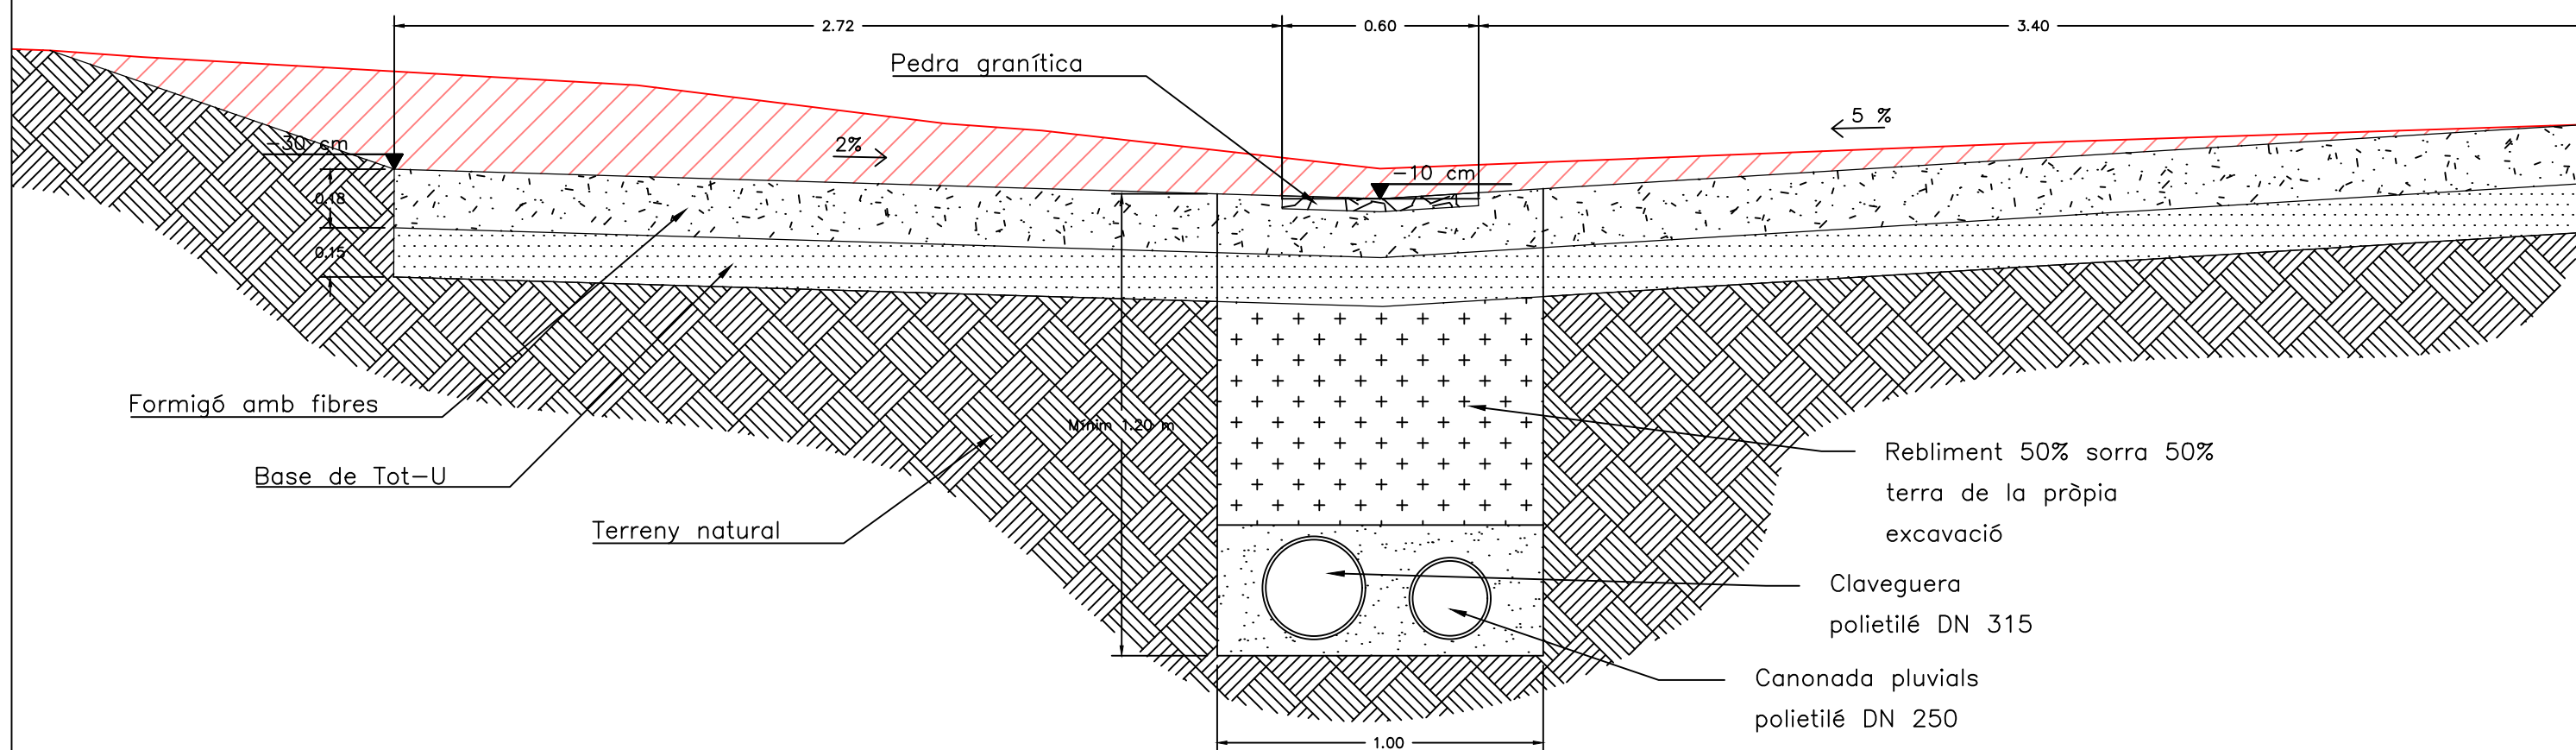


1:20





Llegenda

- Elevació
- Actuacions_1-100
- Topogràfic 1:1000 [ICGC]
- Fanal
- Edifici
- Cobert
- Porxo
- Ruïnes
- Illa Urbana


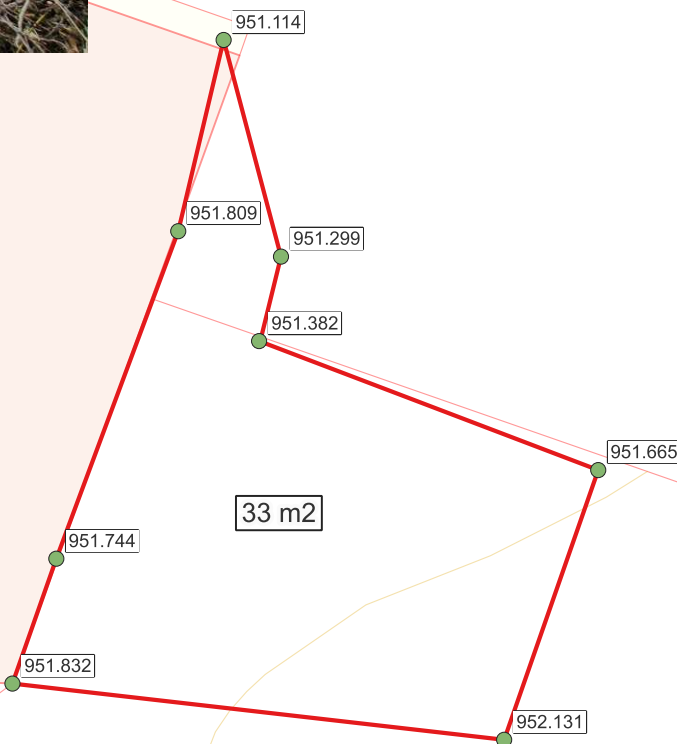



Millora de carrers i espais urbans al municipi de
Vall de Cardós


Plànol 1. Estat actual







Actuació 3

Escala 1:100
Plànol 1 de 2
ETRS89 UTM31N

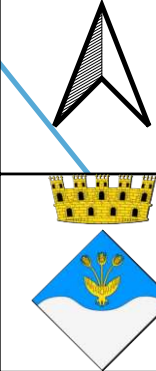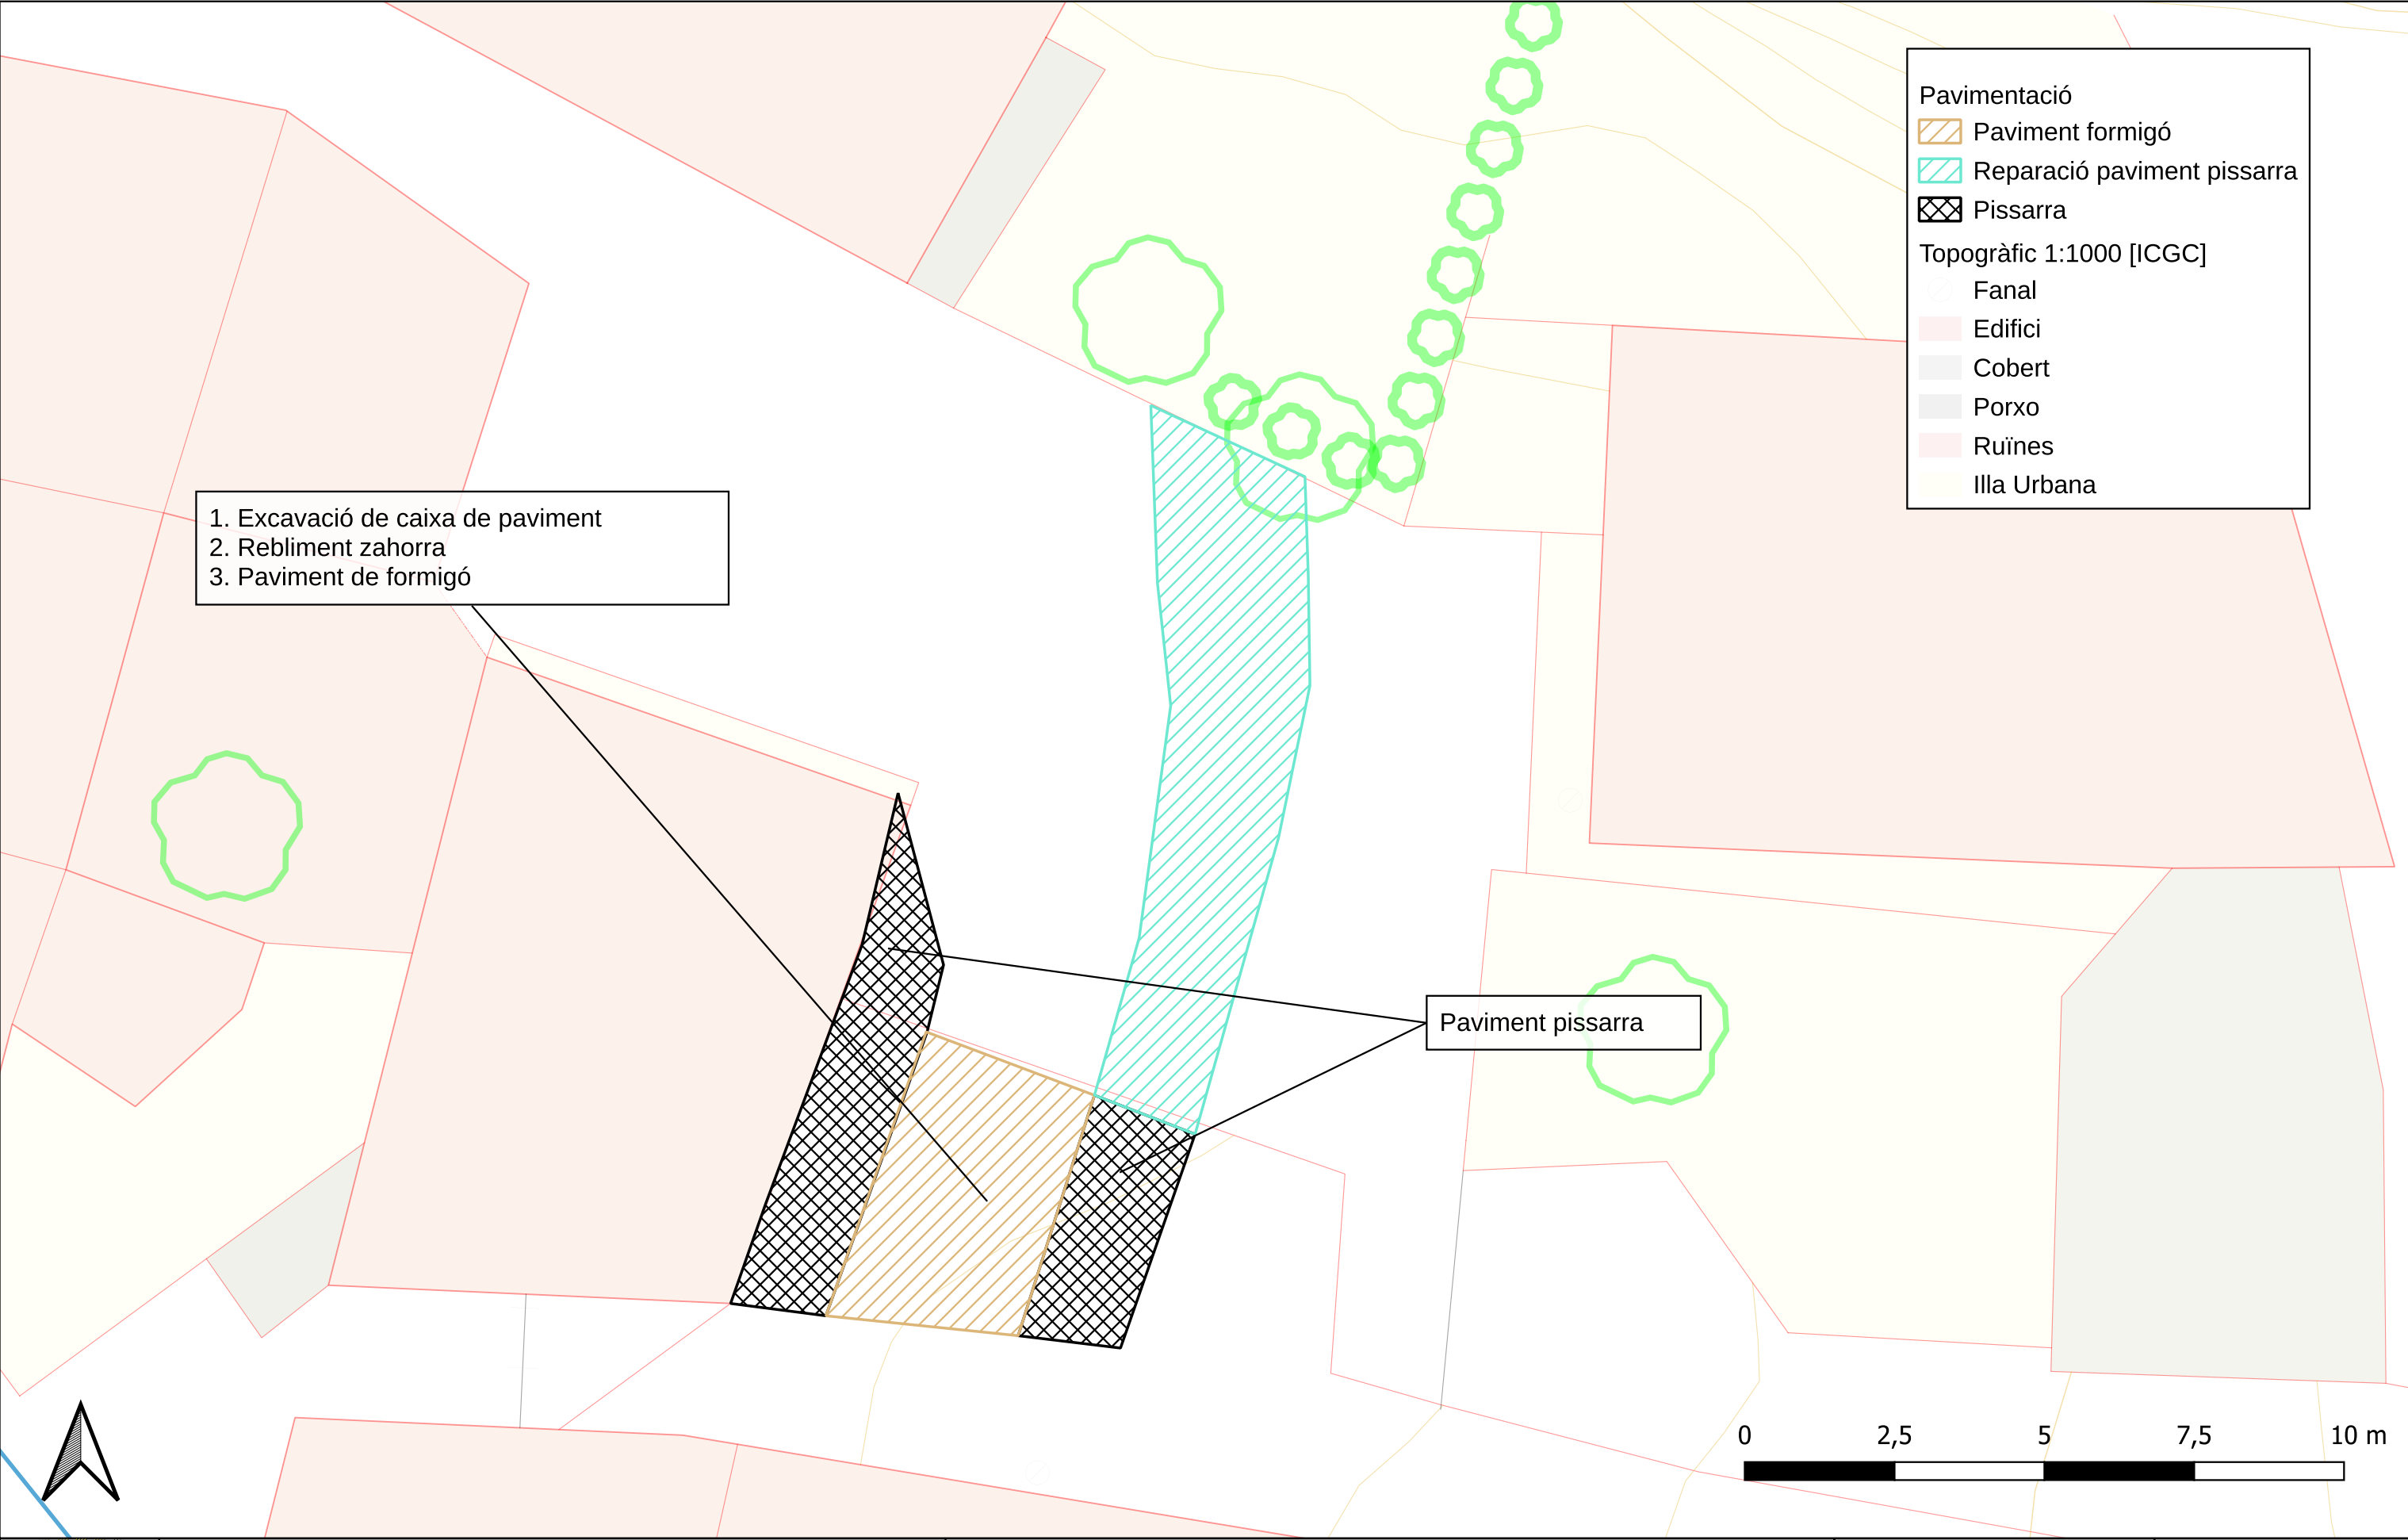


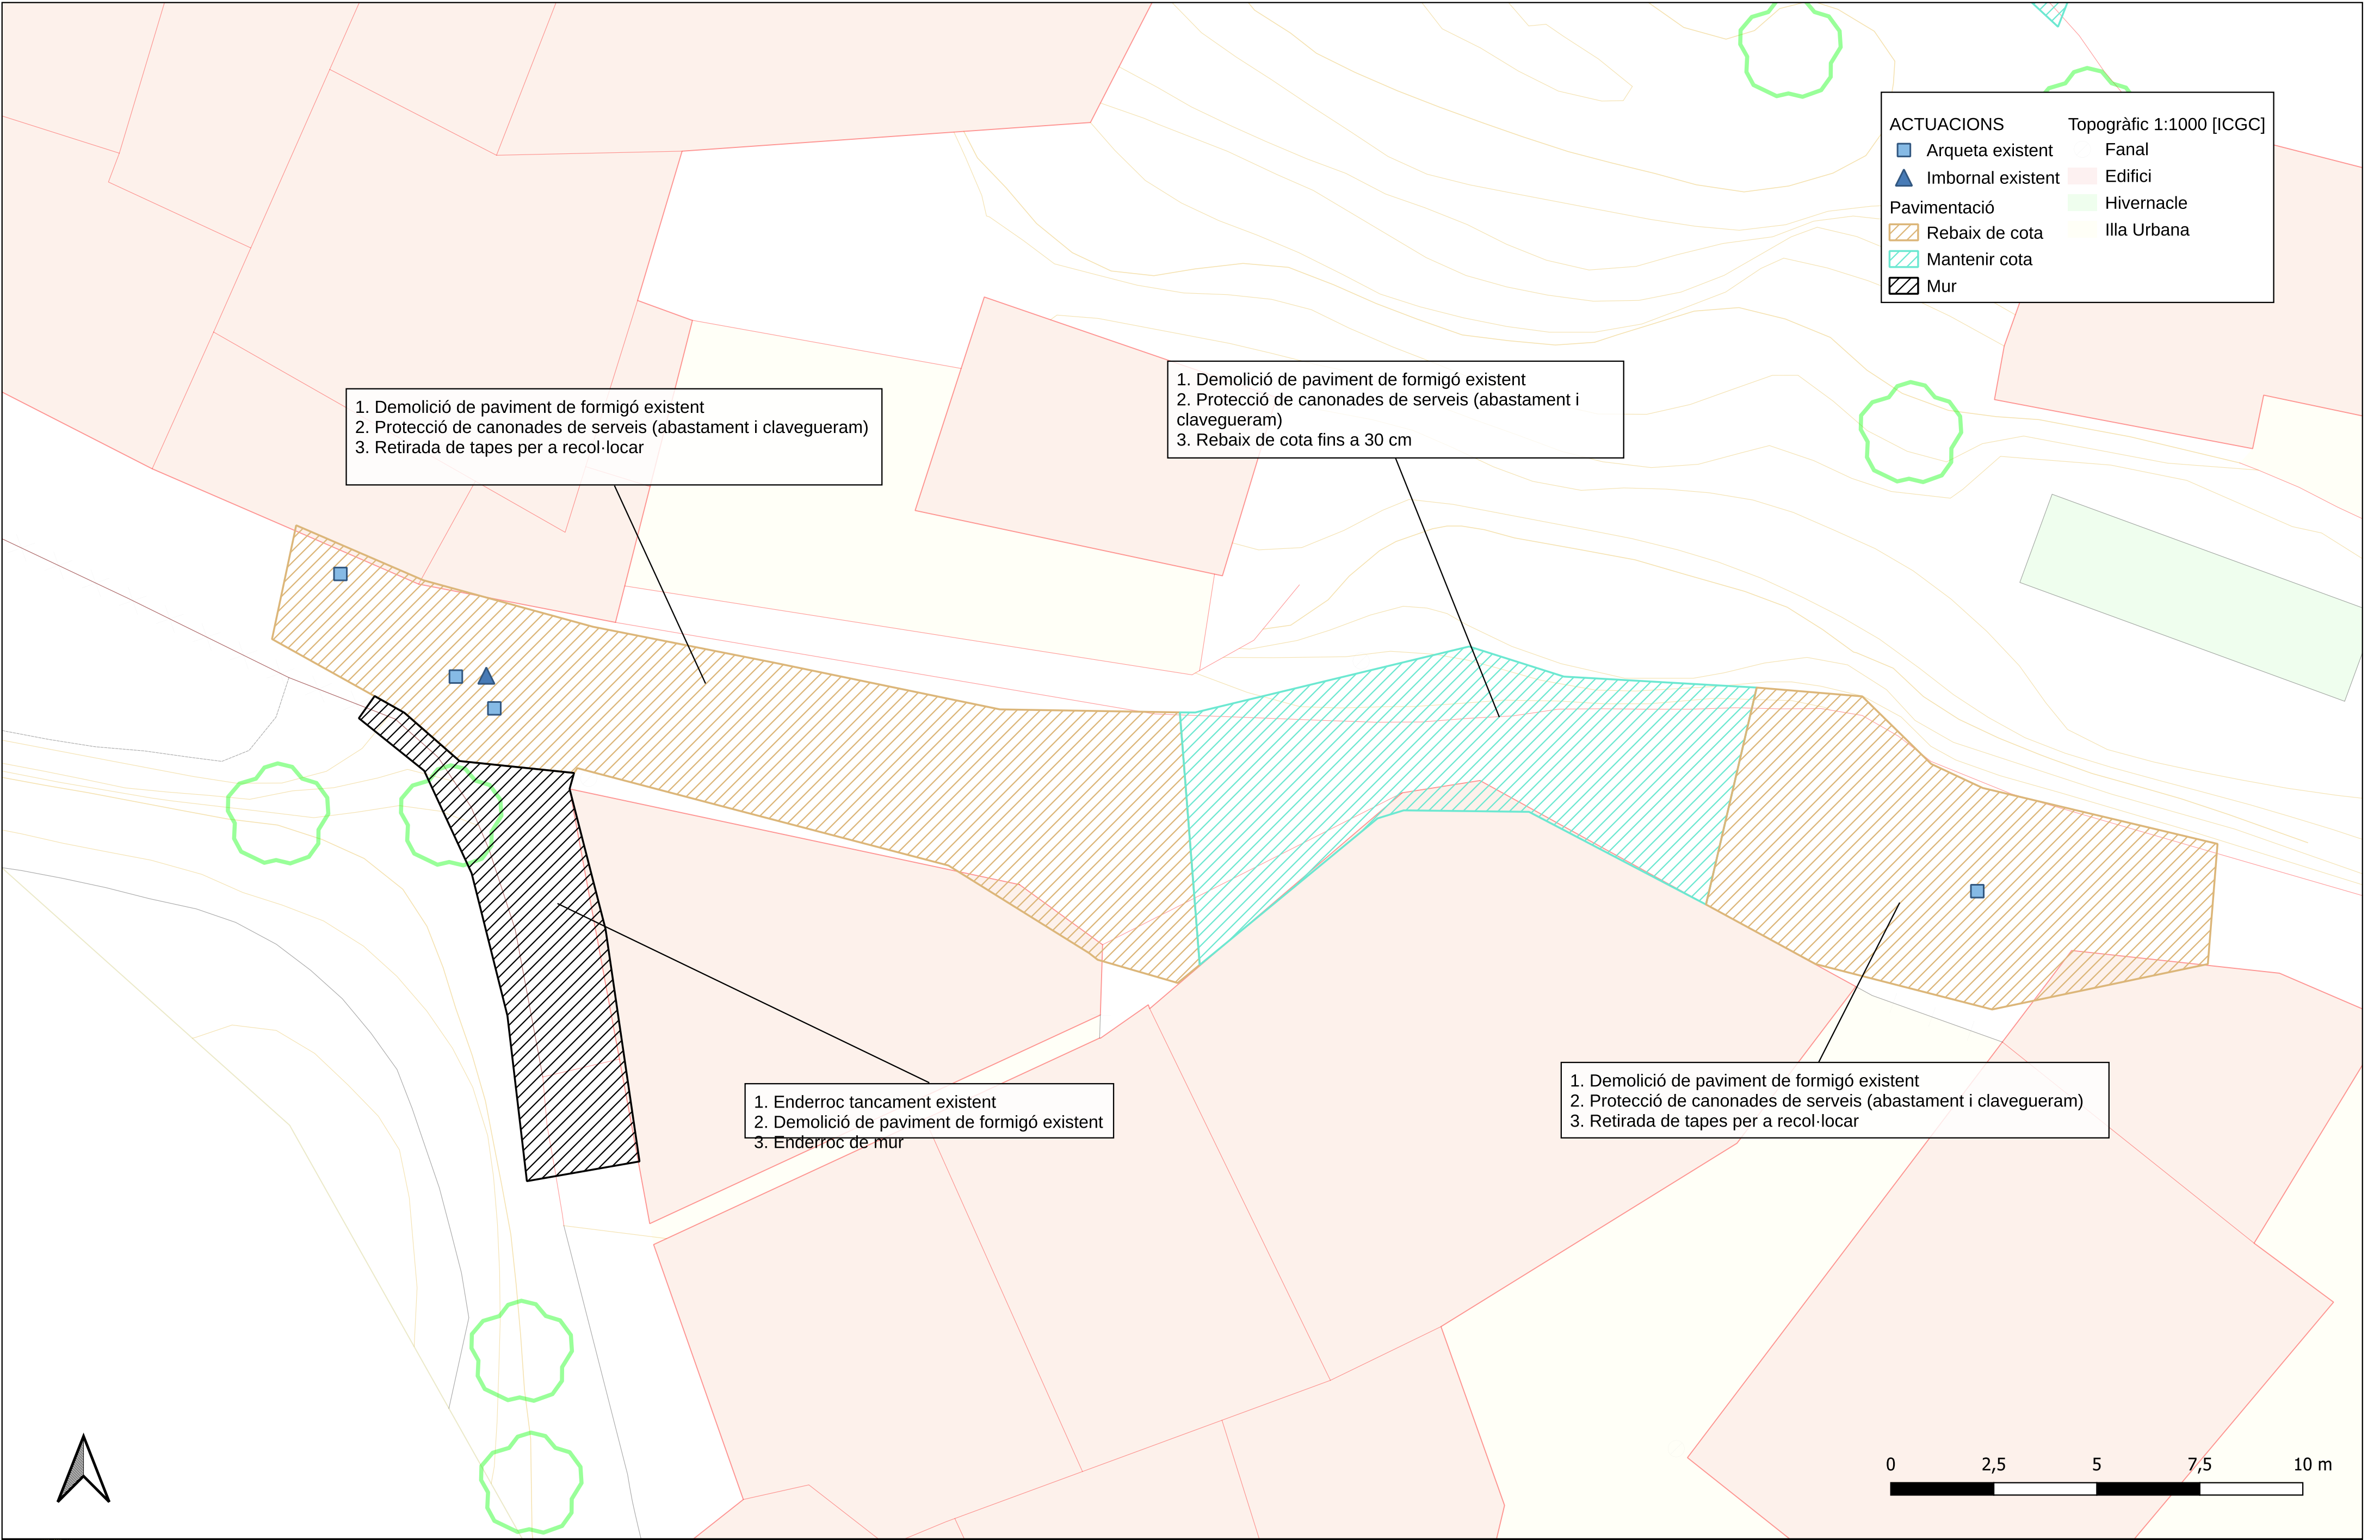

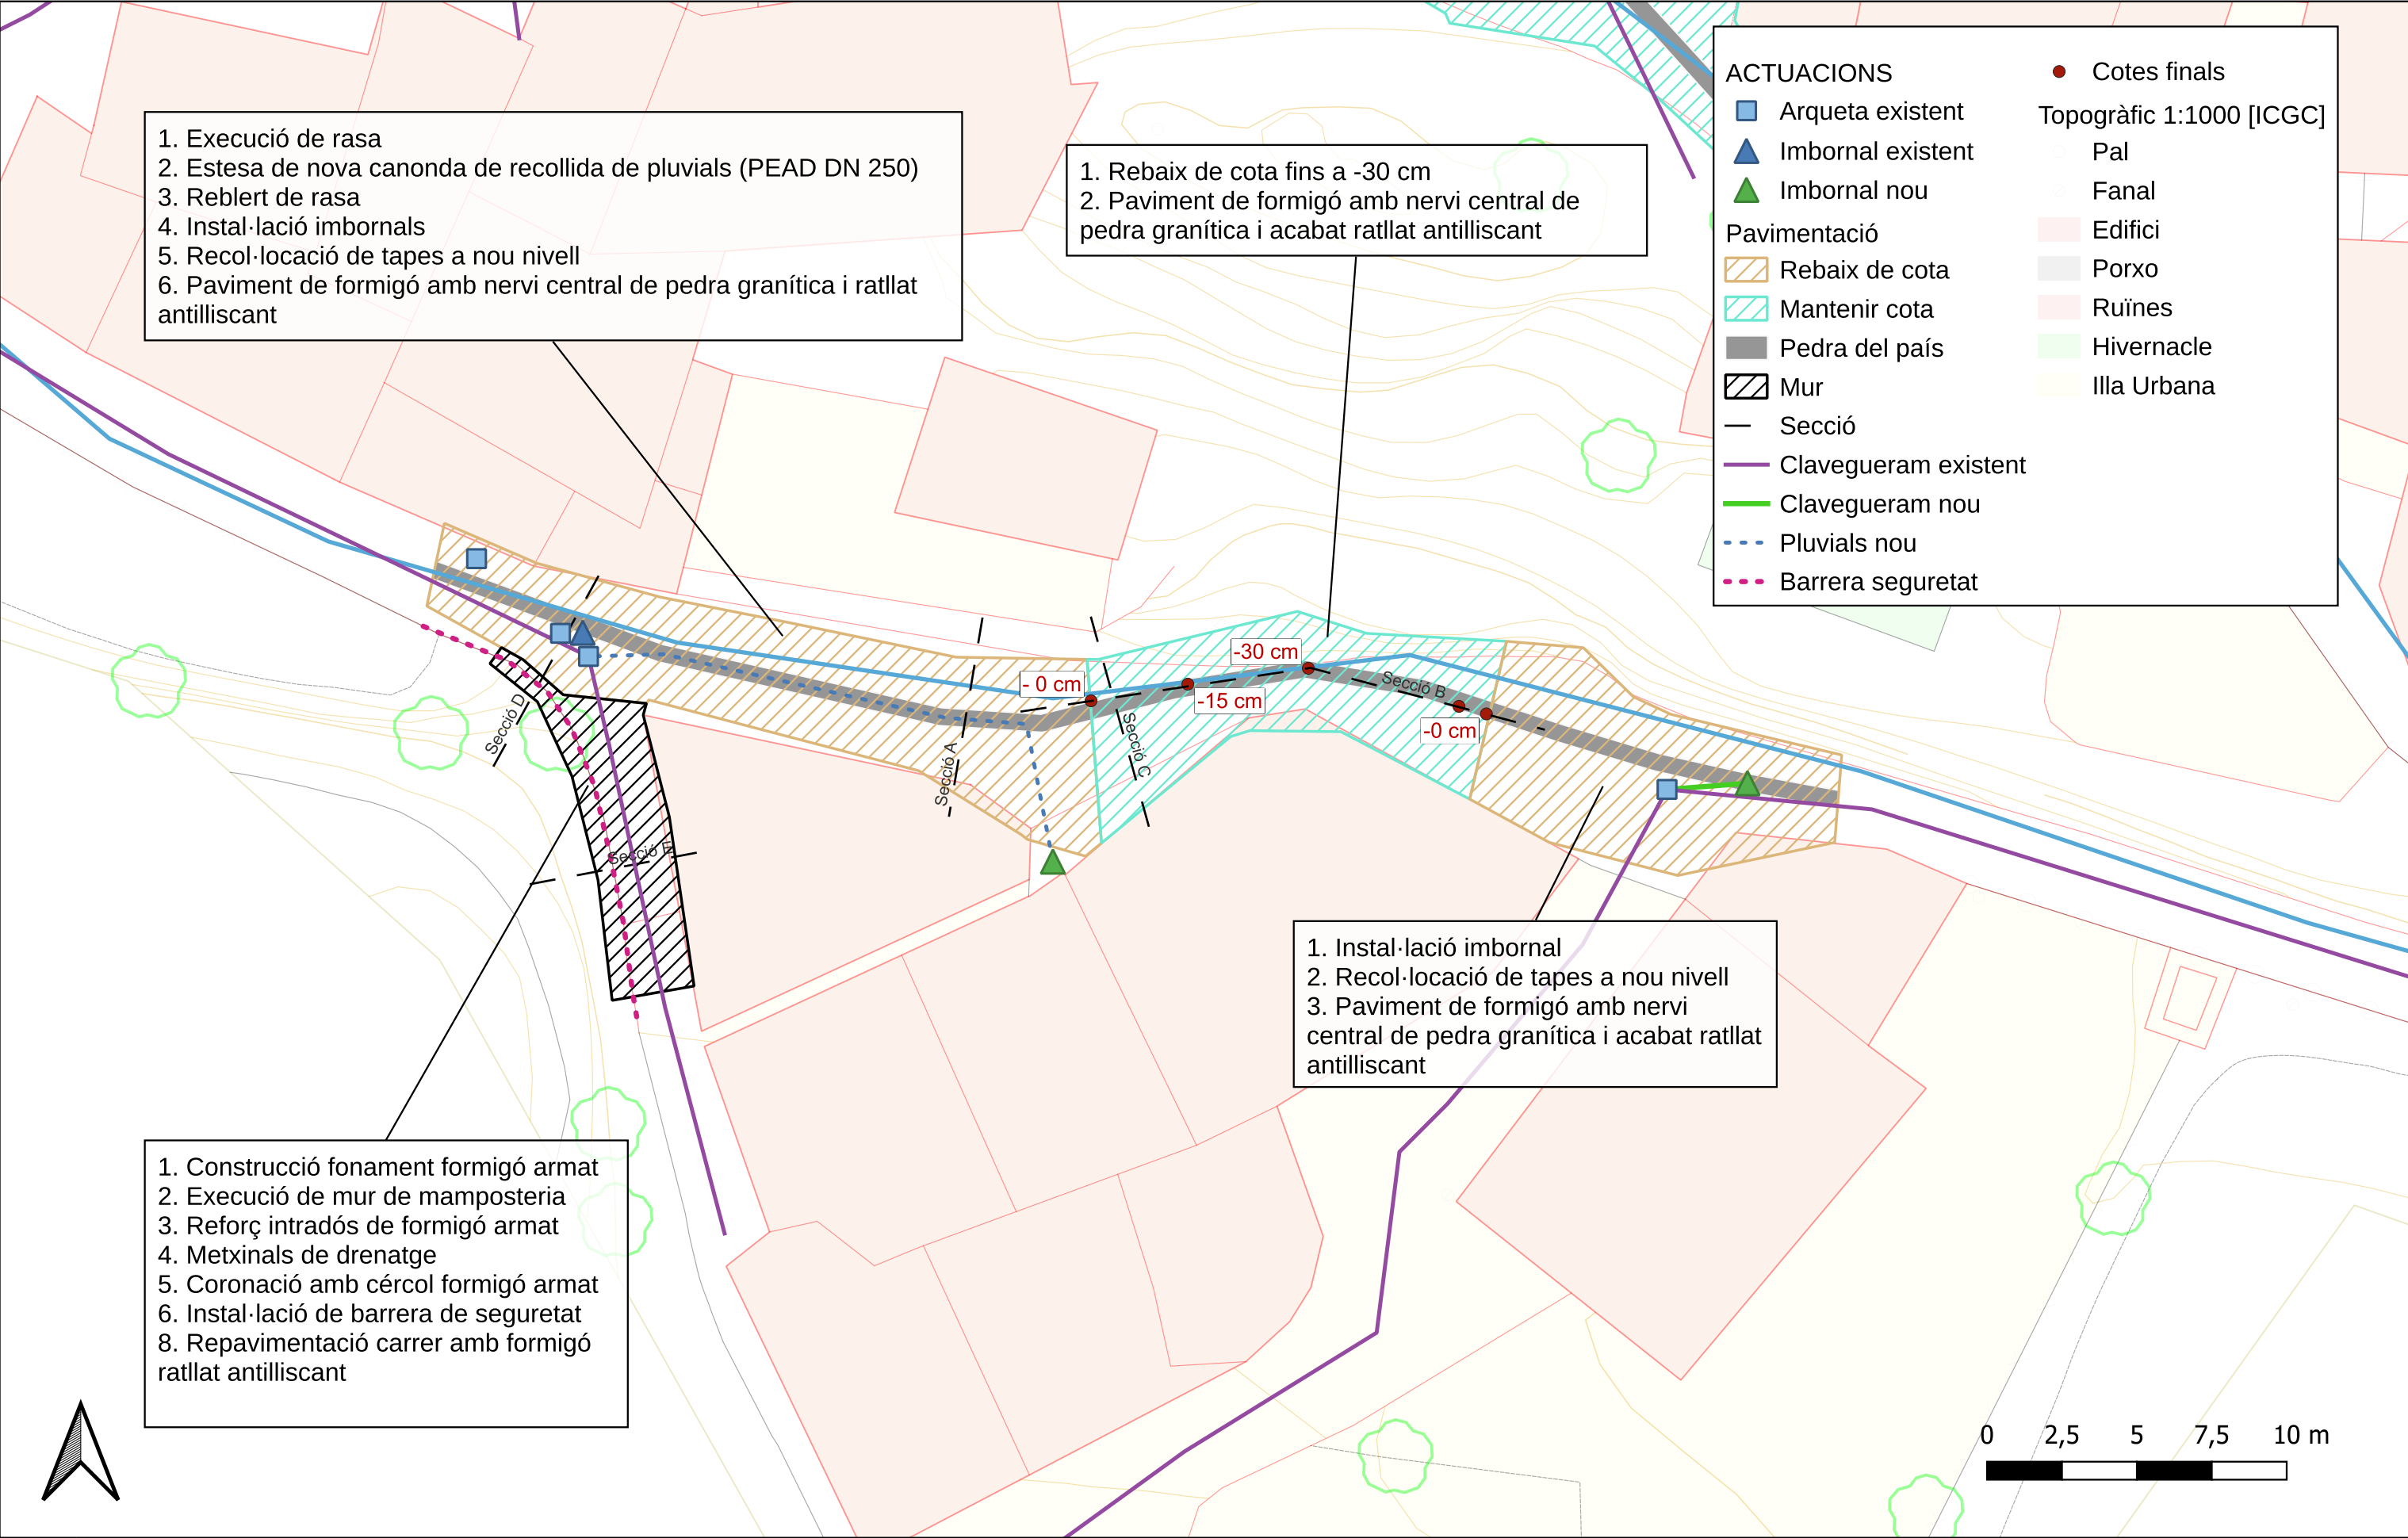

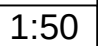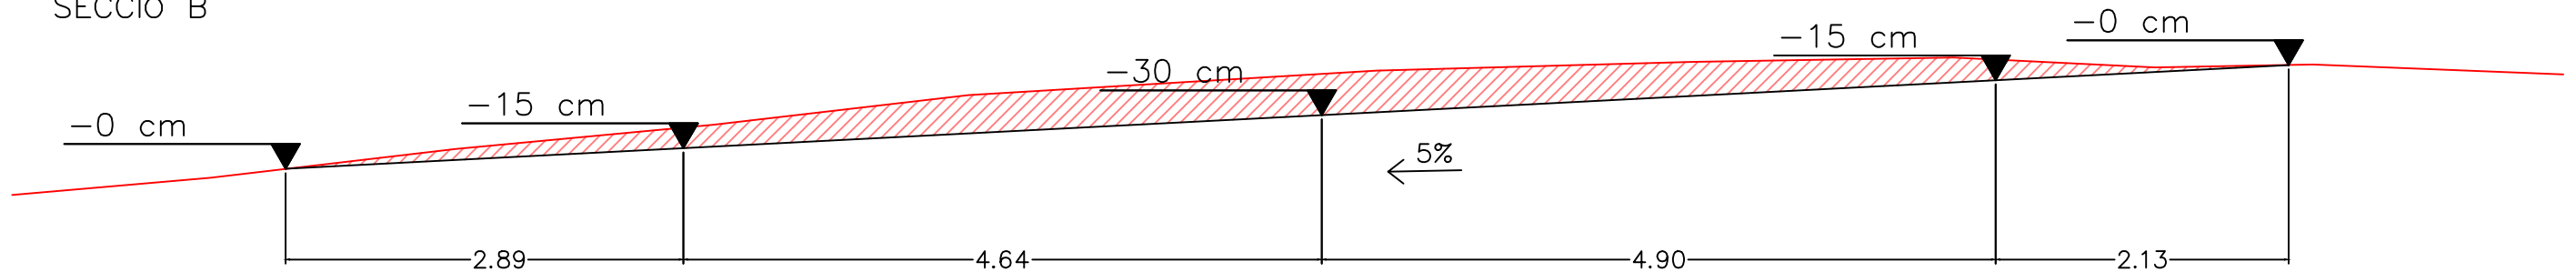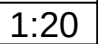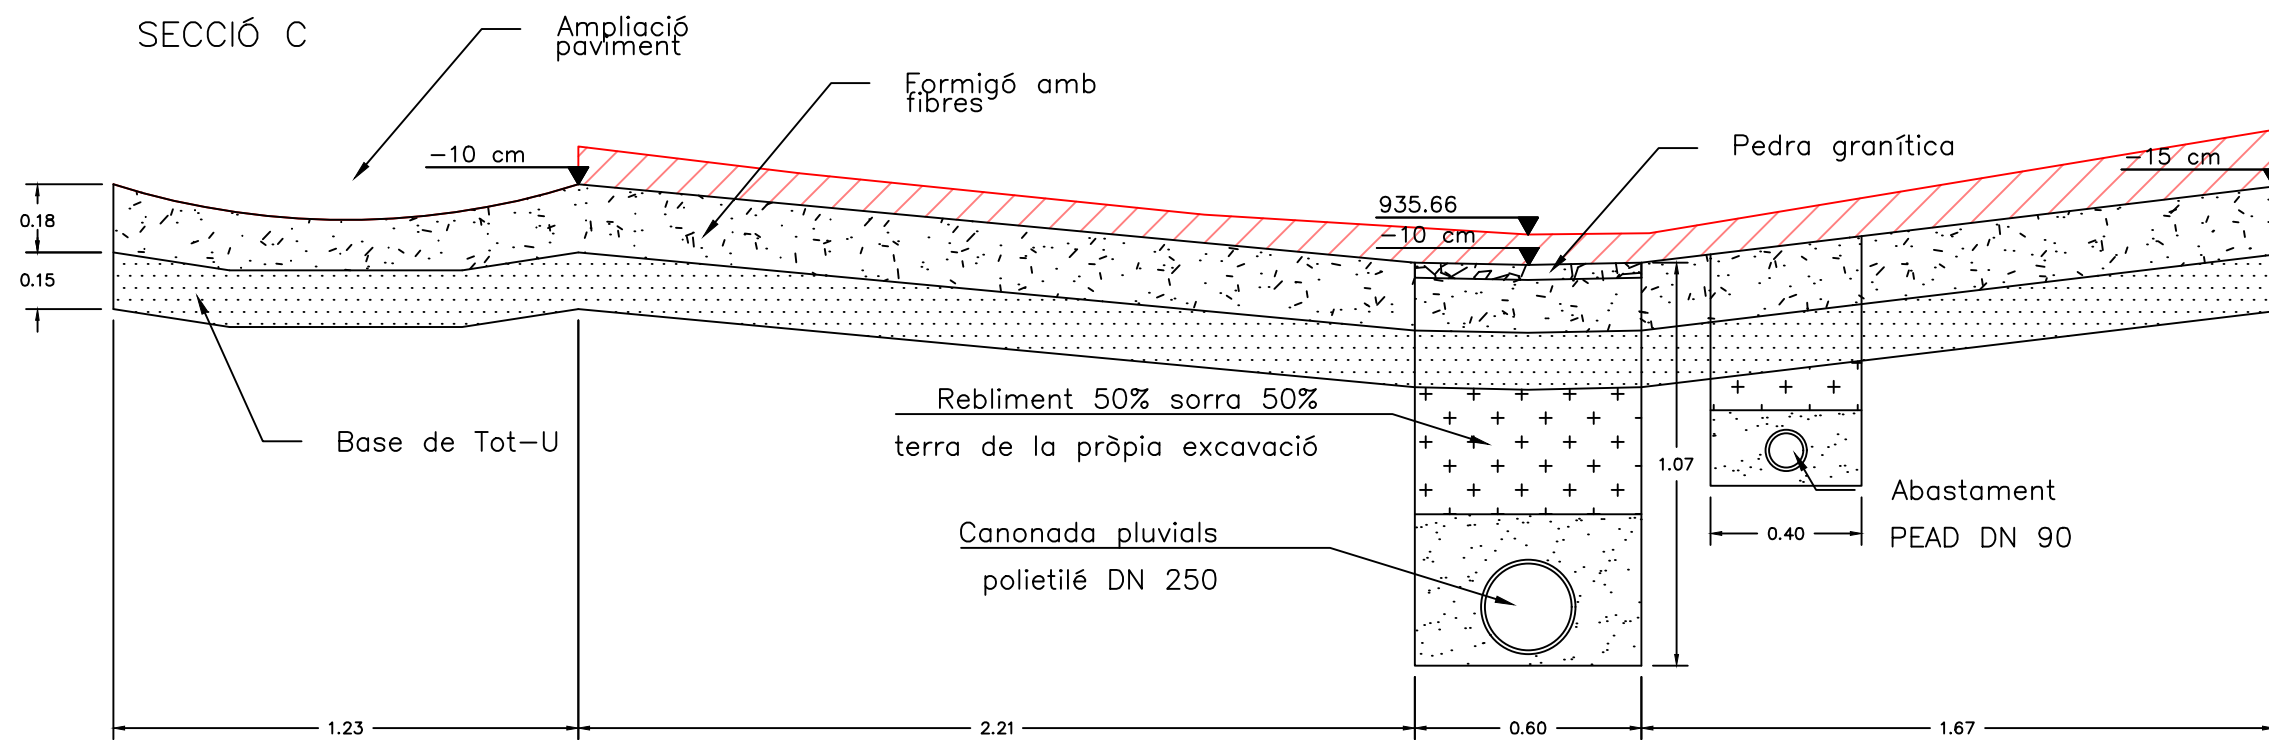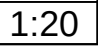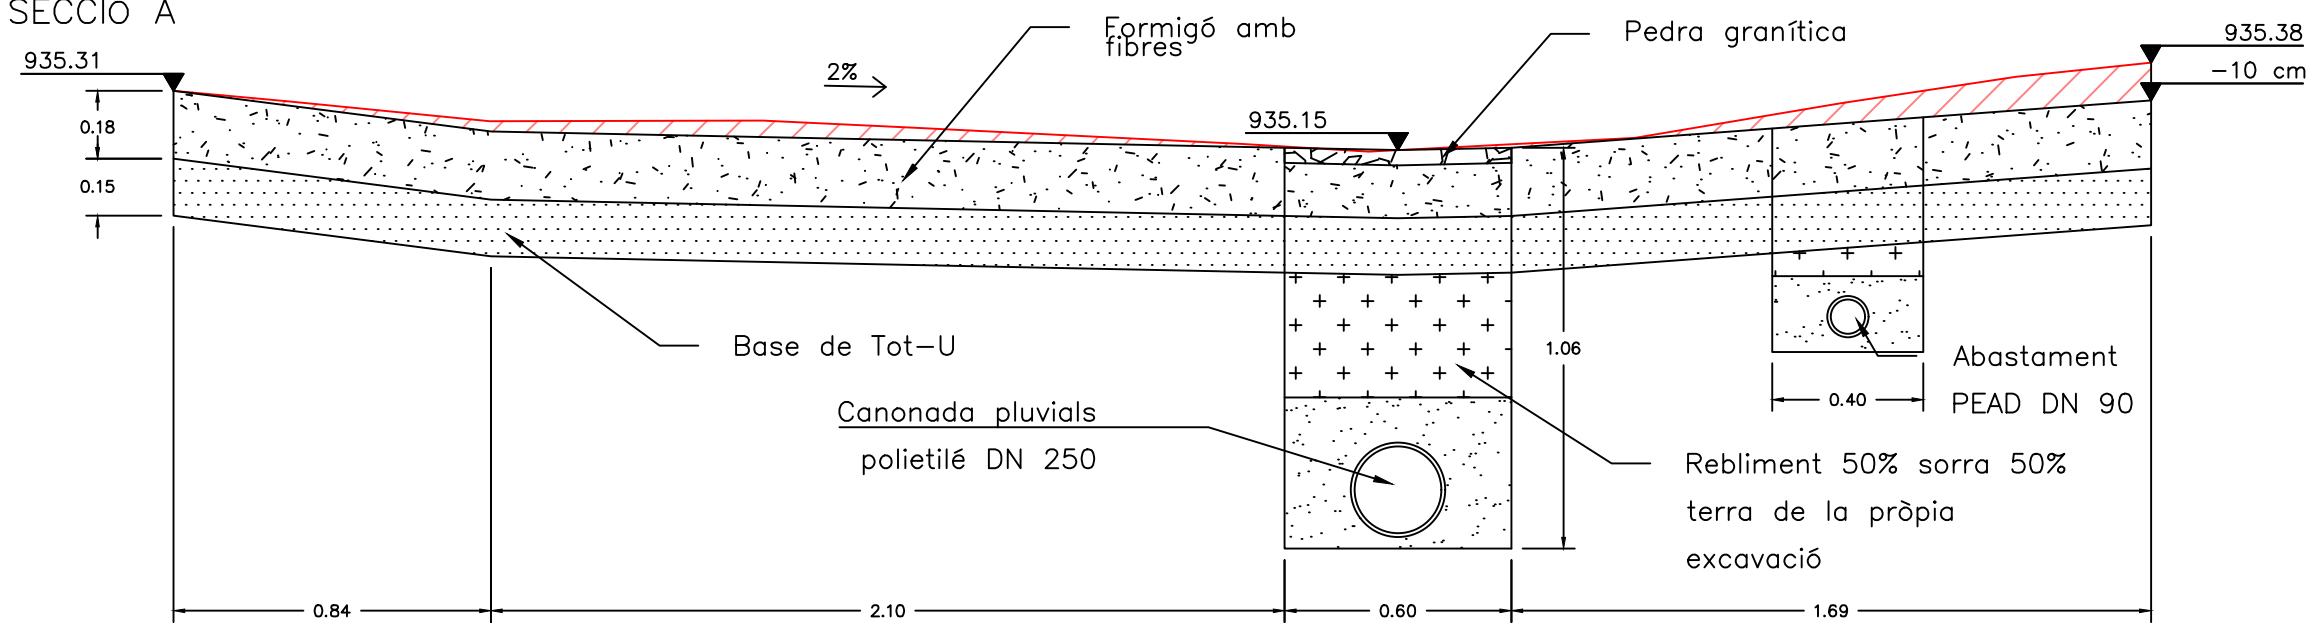


SECCIÓ D

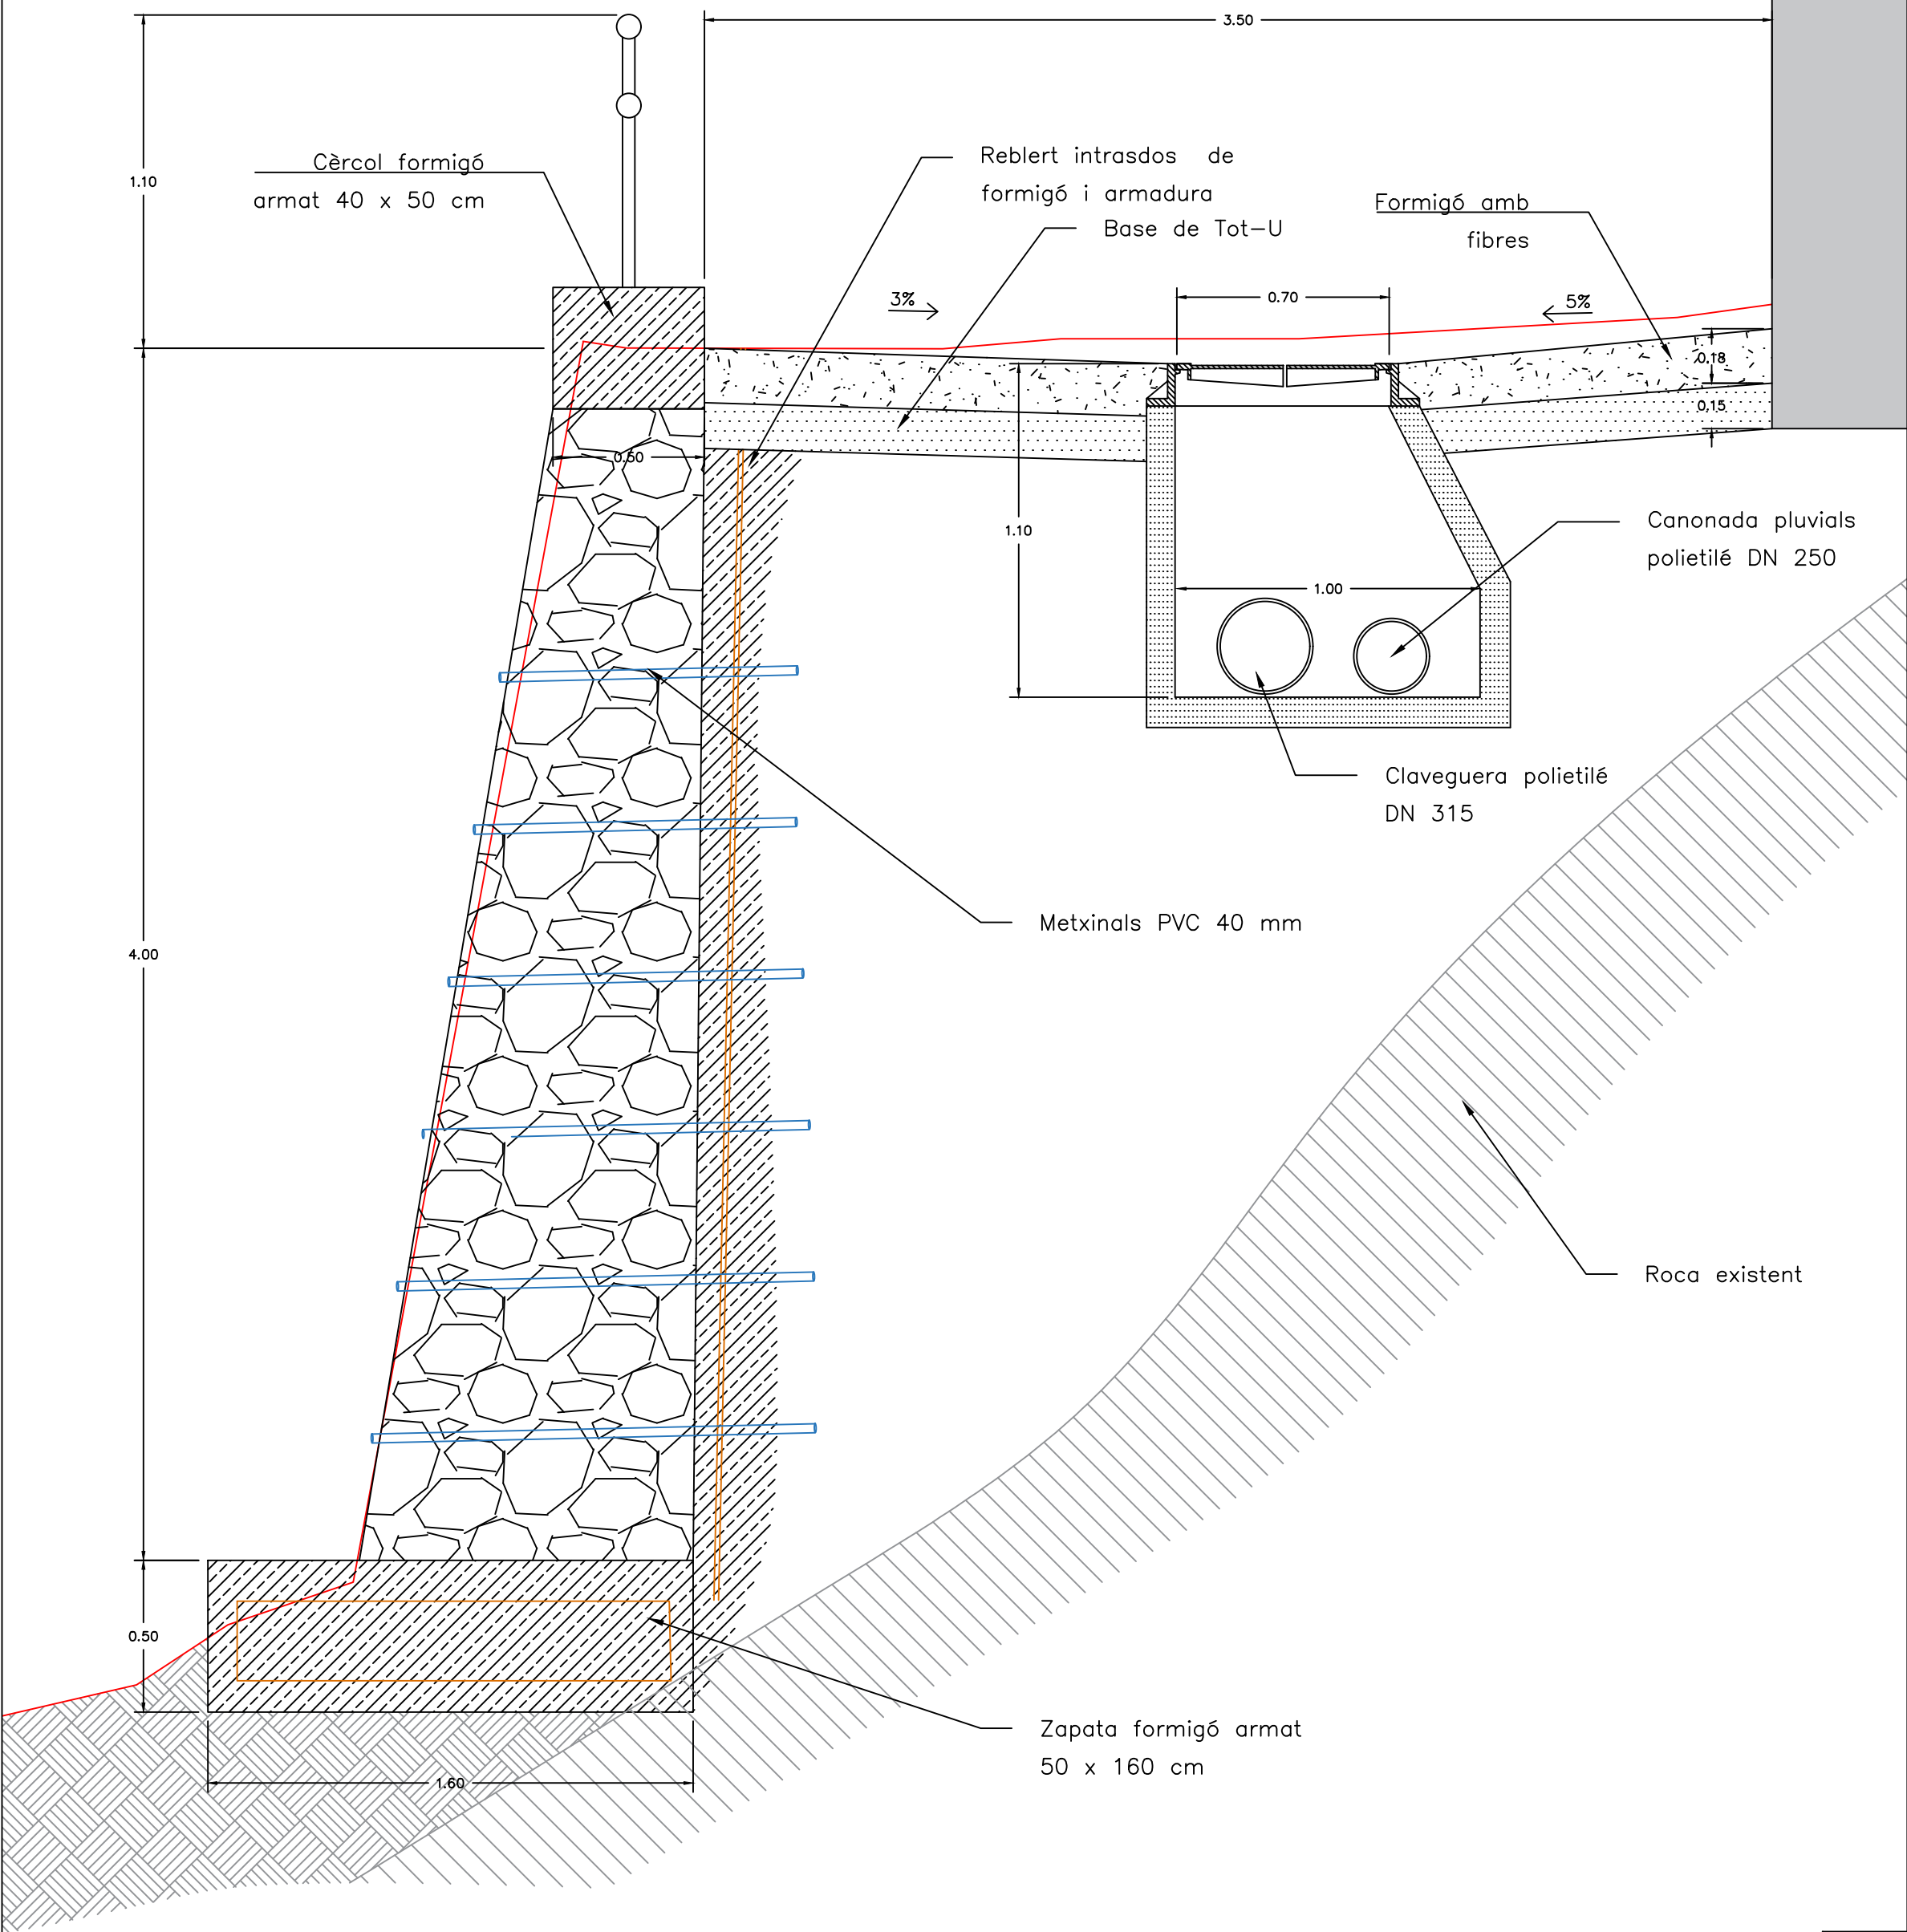


1:20

SECCIÓ E

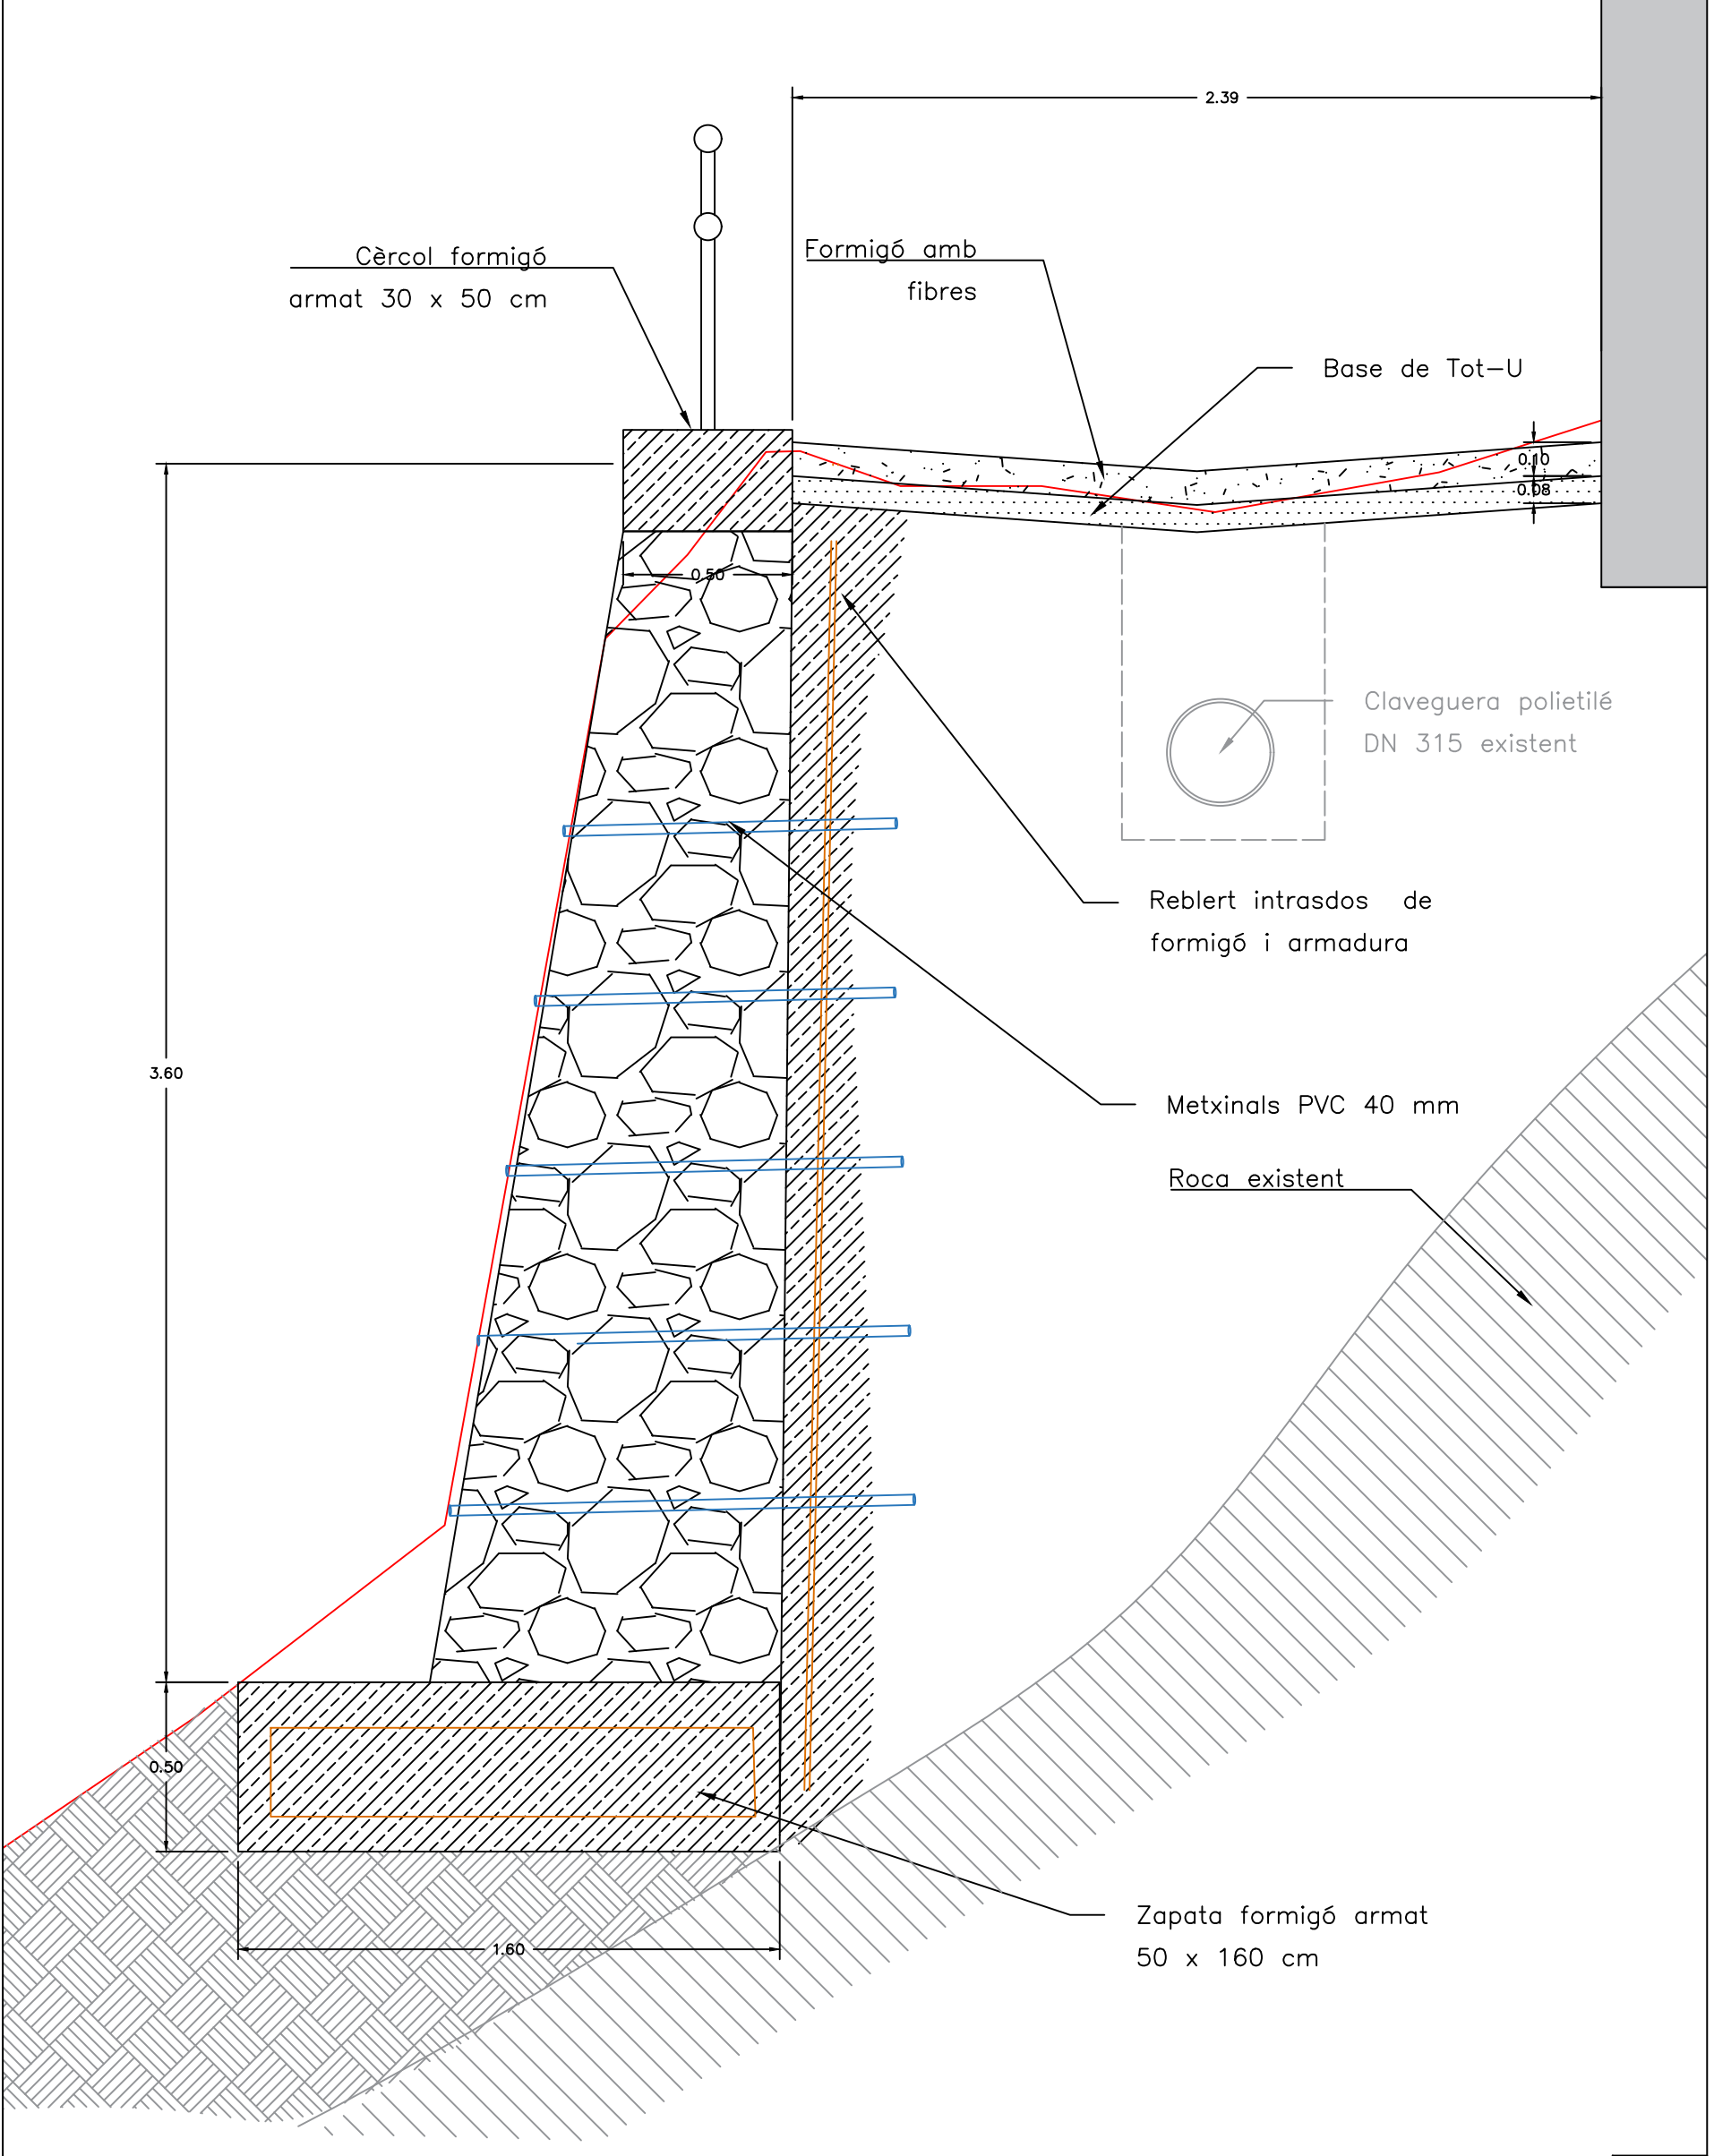

1:20



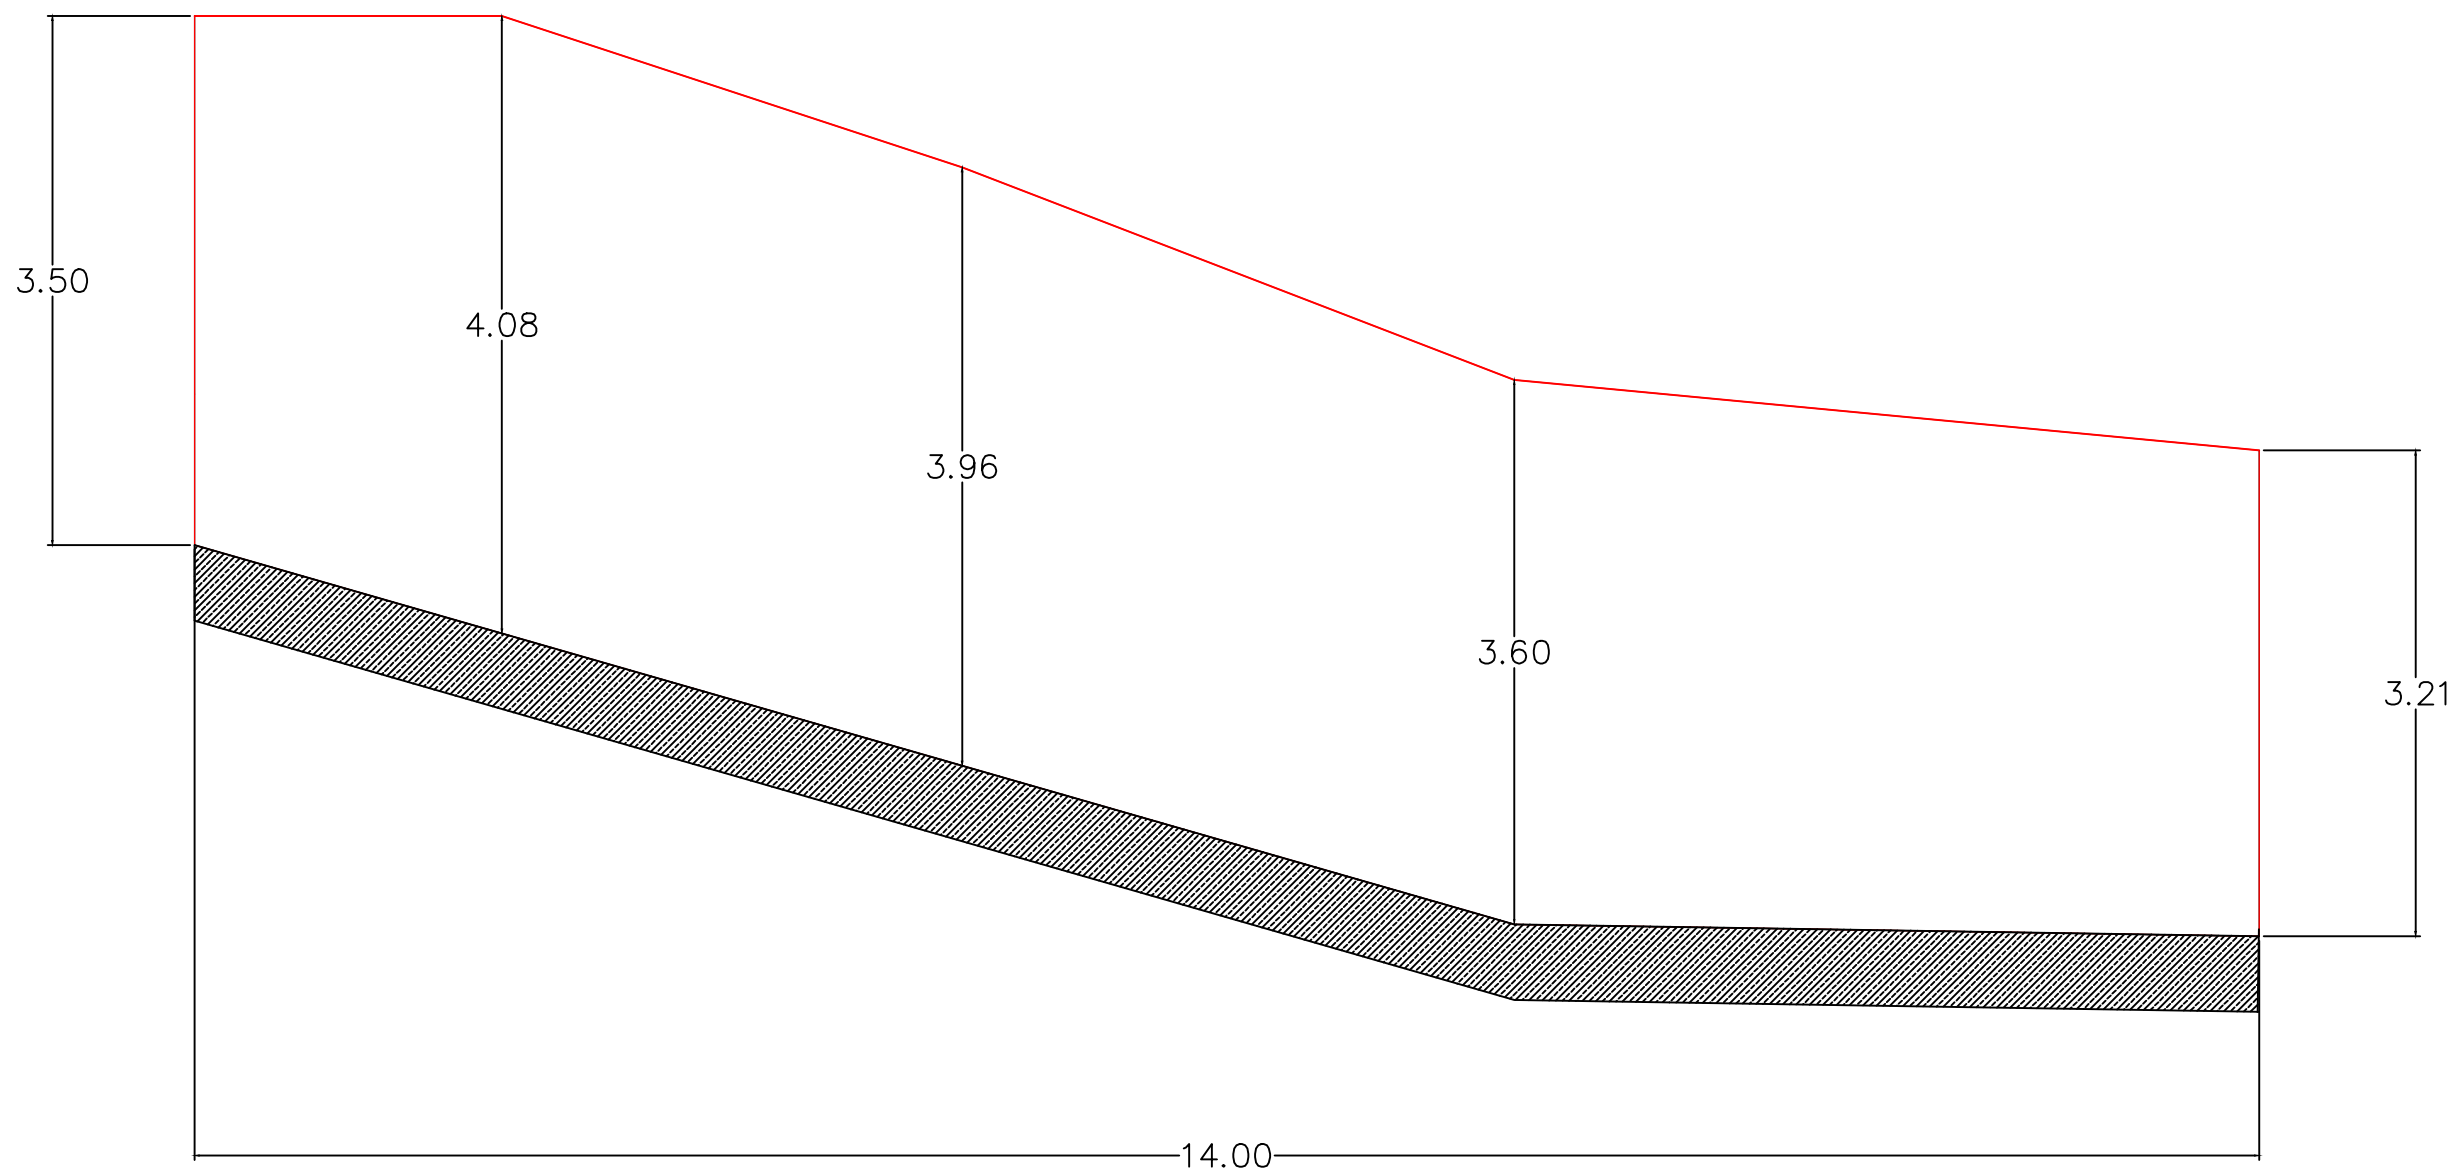

1:50




Millora de carrers i espais urbans al
municipi de Vall de Cardós

Plànol 6. Alçat mur de pedra

Actuacions 4 i 6

1:50
Plànol 6 de 6

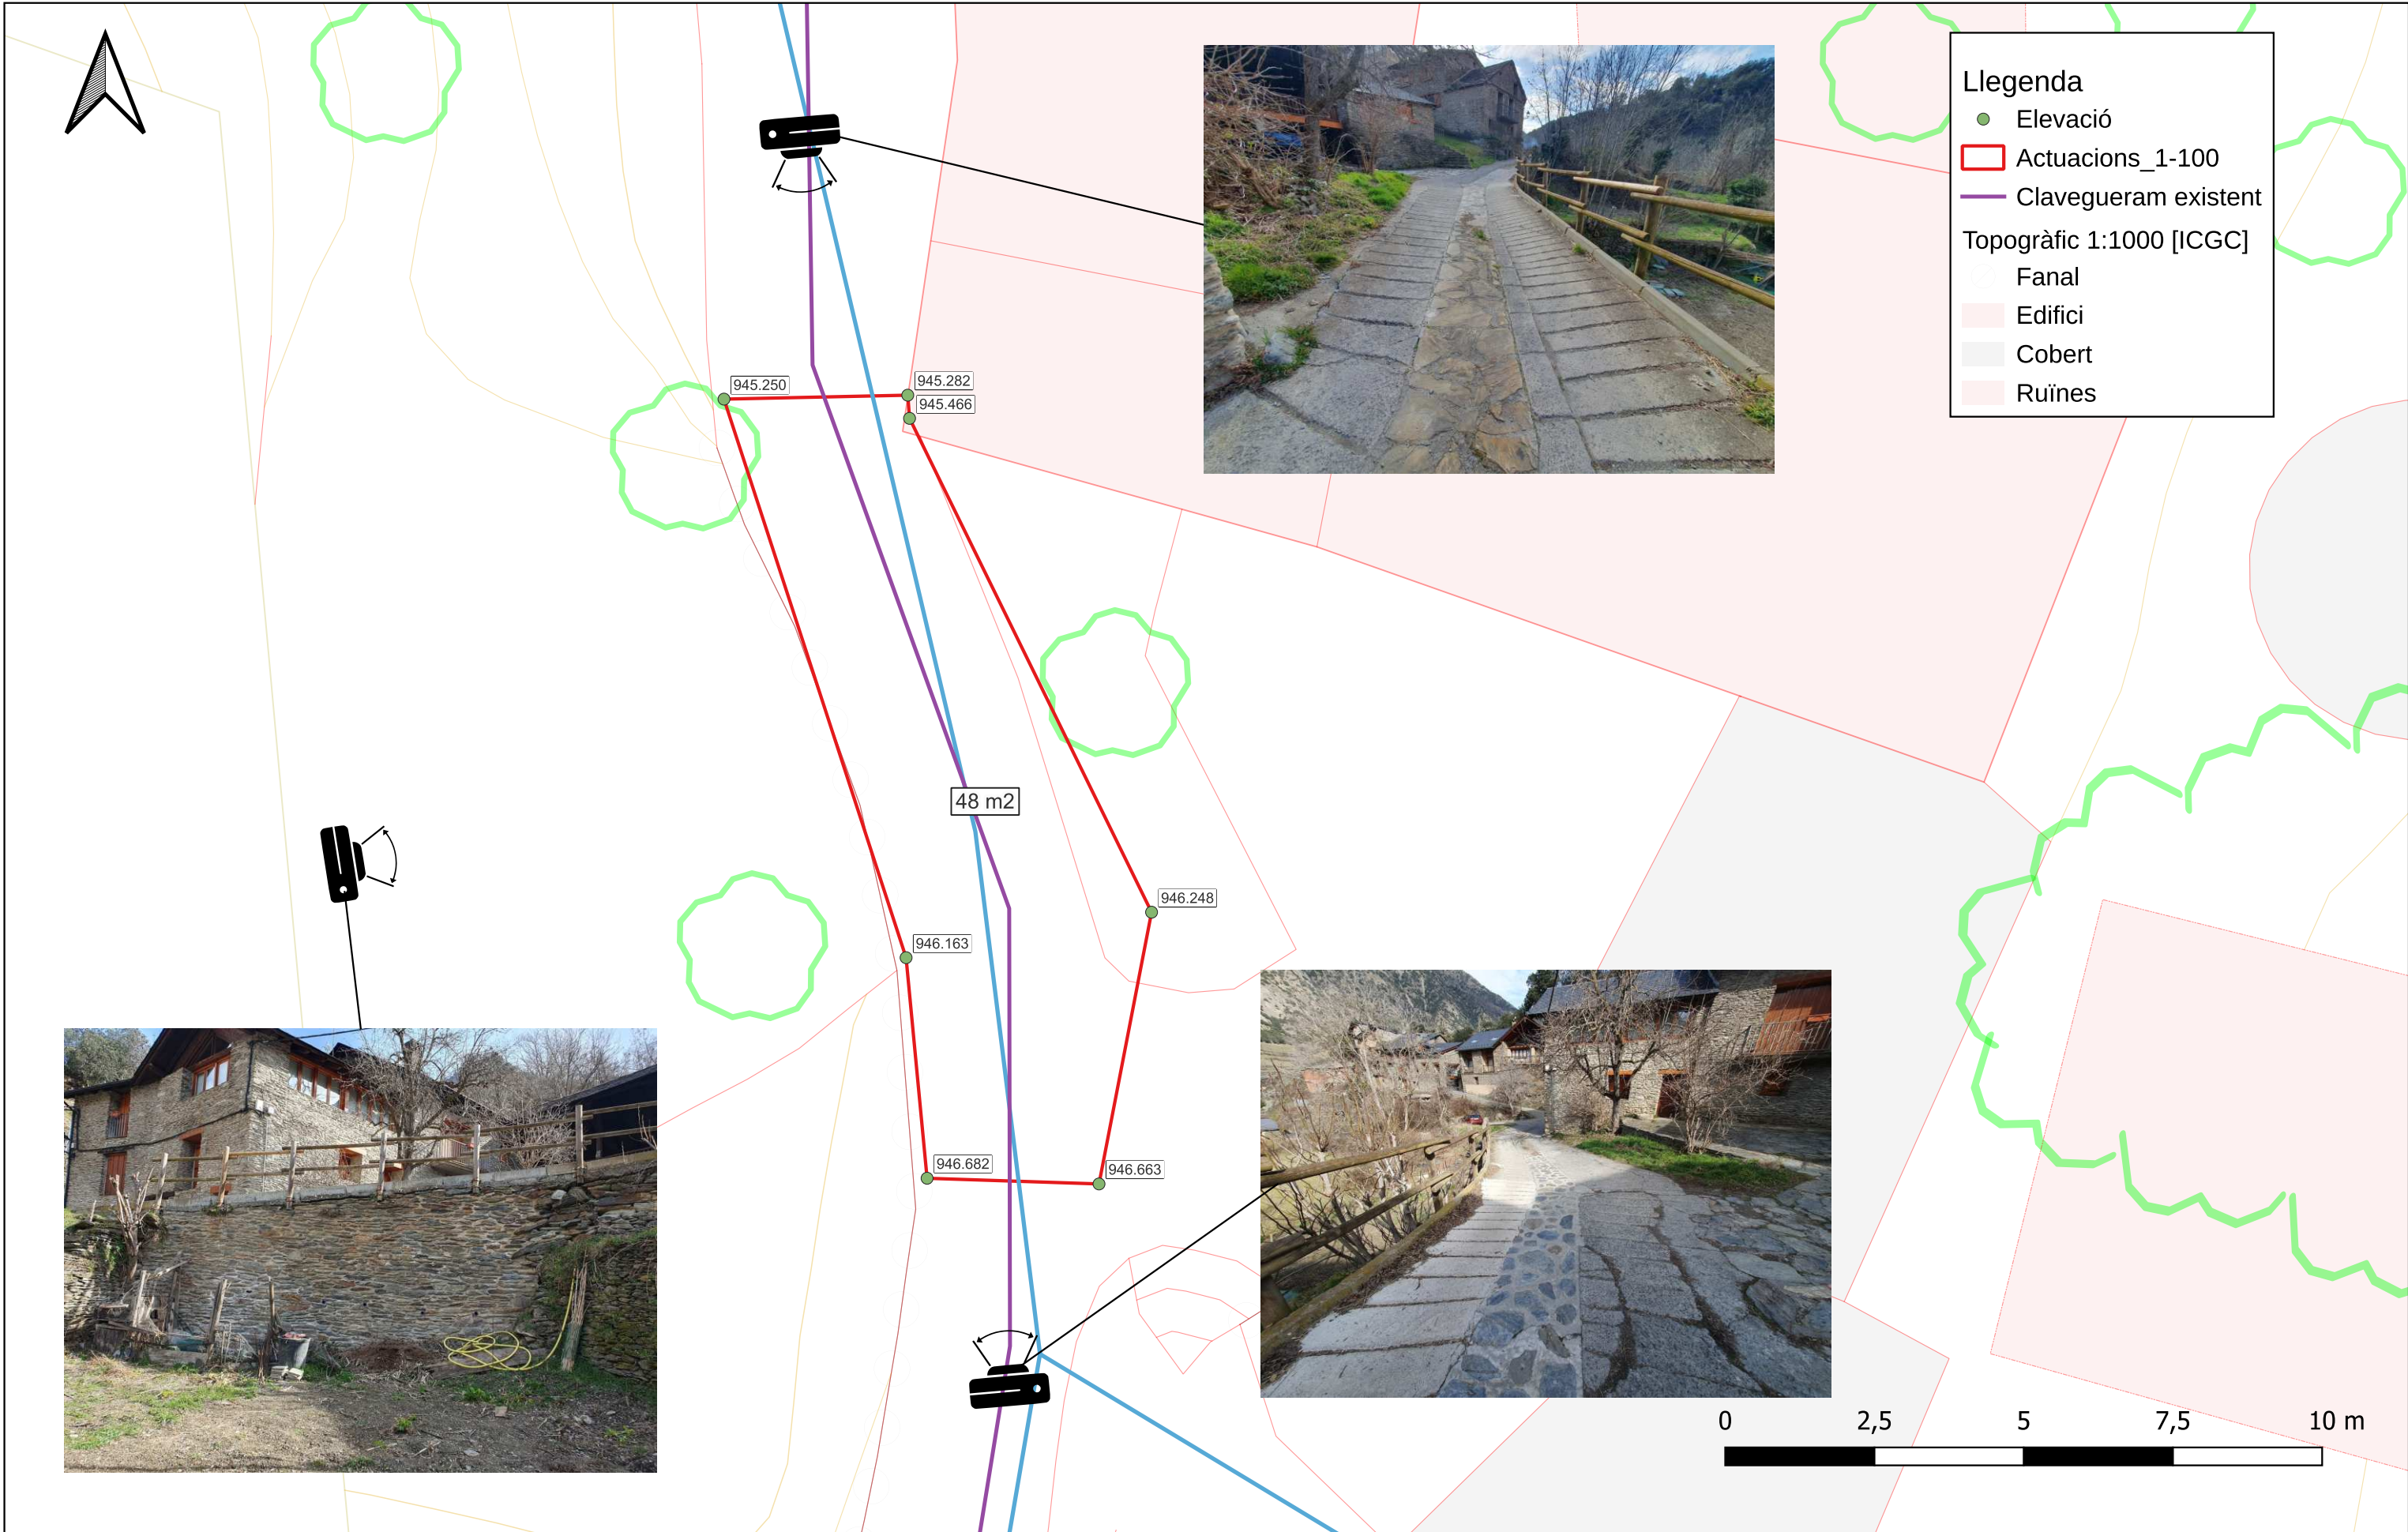

1. Demolició de paviment de formigó i vorada existent

2. Retirada de barrera de fusta per a recol·locar

2. Protecció de canonades existents

3. Reblert i piconatge

4. Paviment de formigó amb nervi central de pedra granítica i acabat ratllat antilliscant

Pavimentació

Pavimentacio

Pedra granítica

Secció

Clavegueram existent

Barrera seguretat i vorada

Xarxa Abastament

Baixa

Topogràfic 1:1000 [ICGC]

Fanal


Edifici

Cobert

Ruïnes





SECCIÓ A

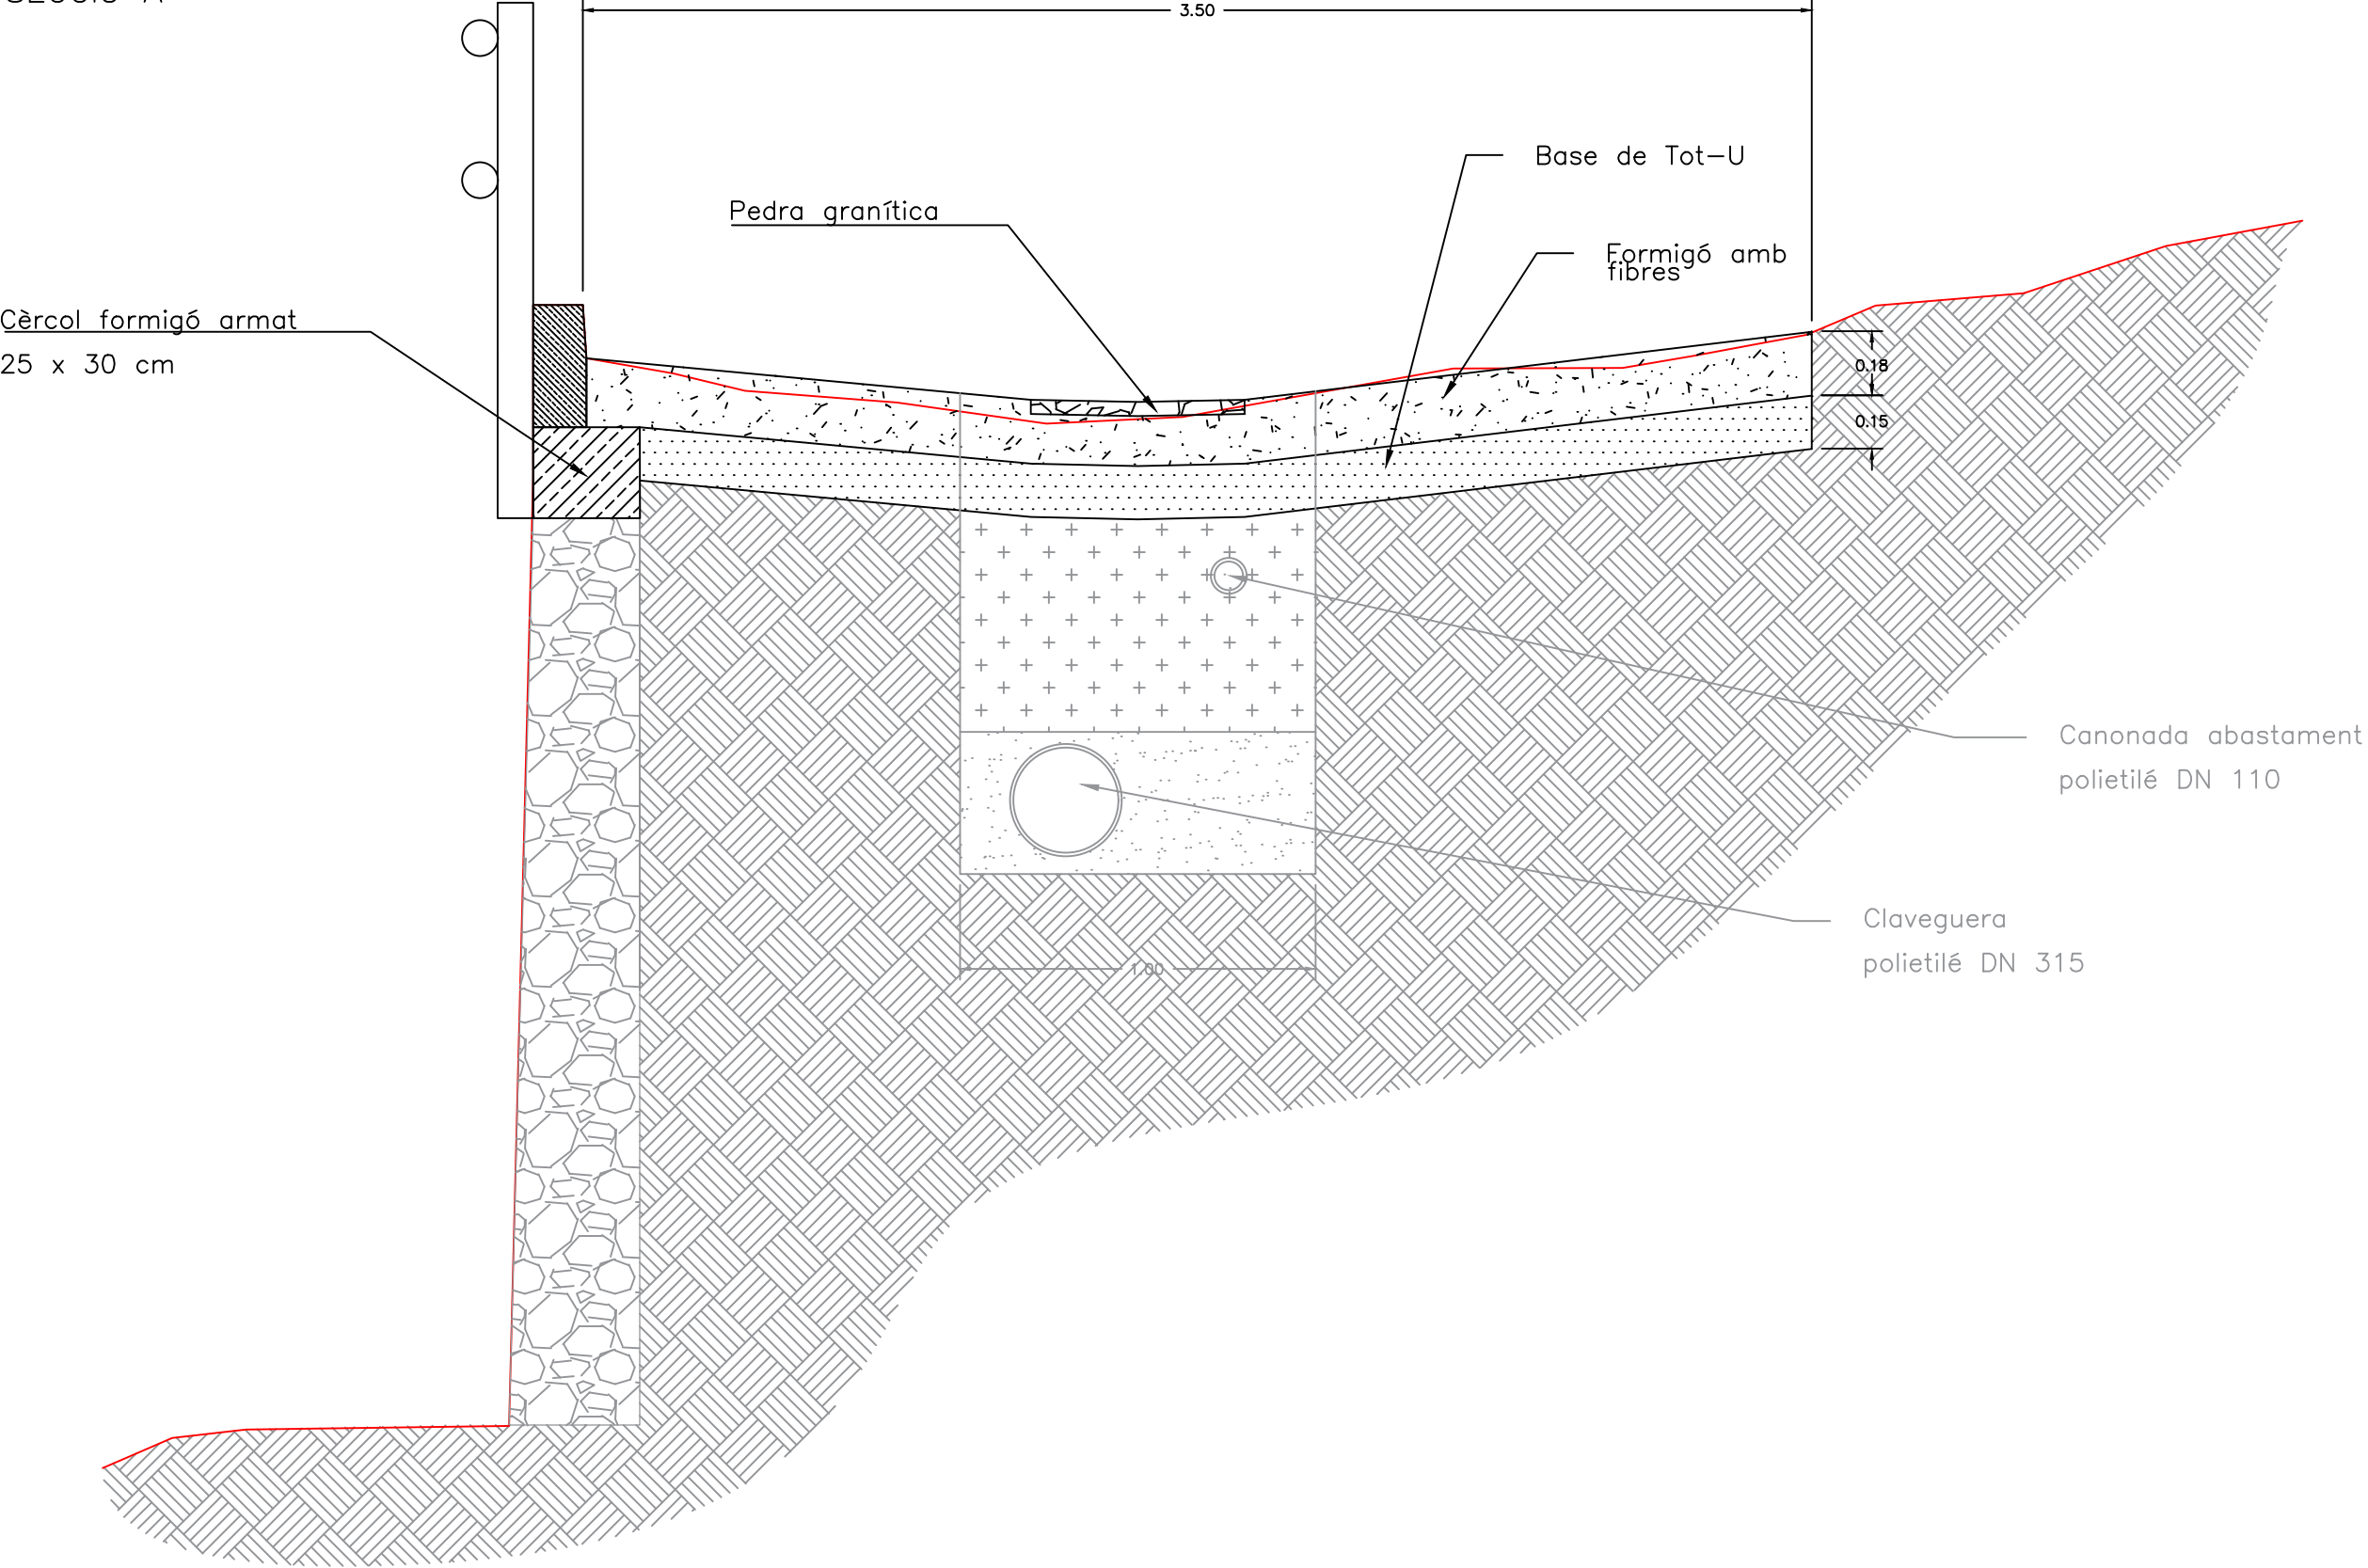



1:20




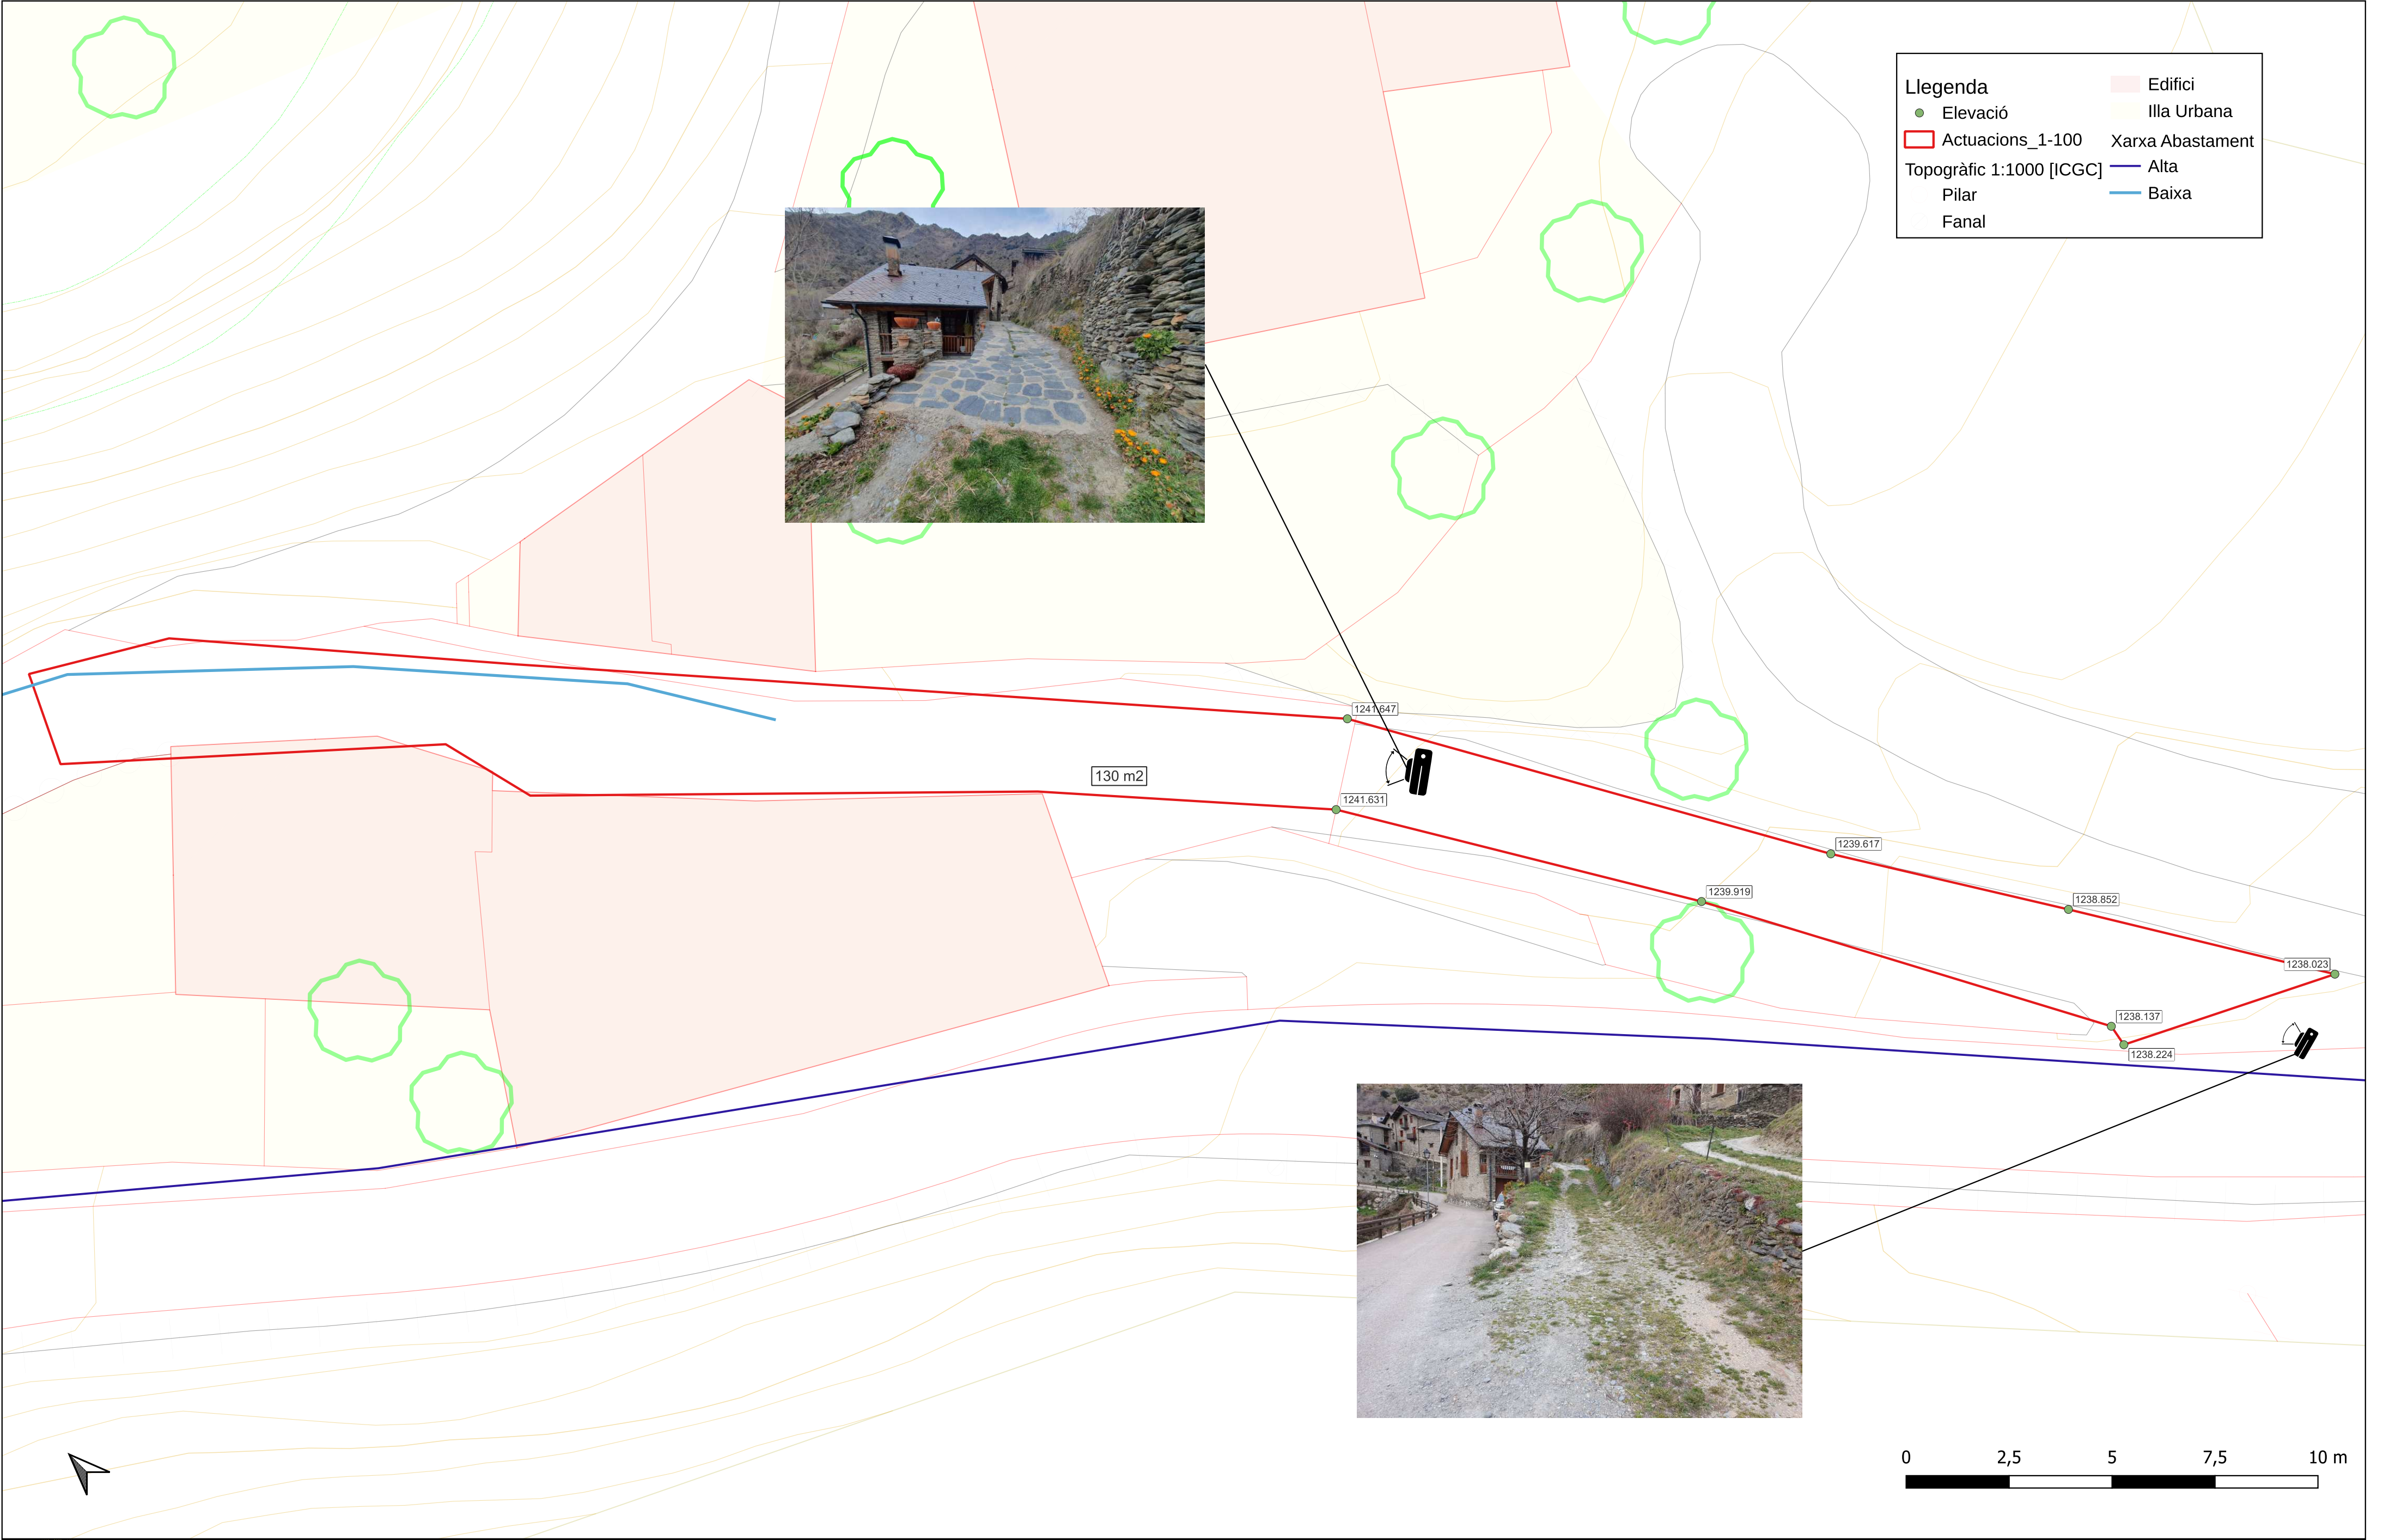


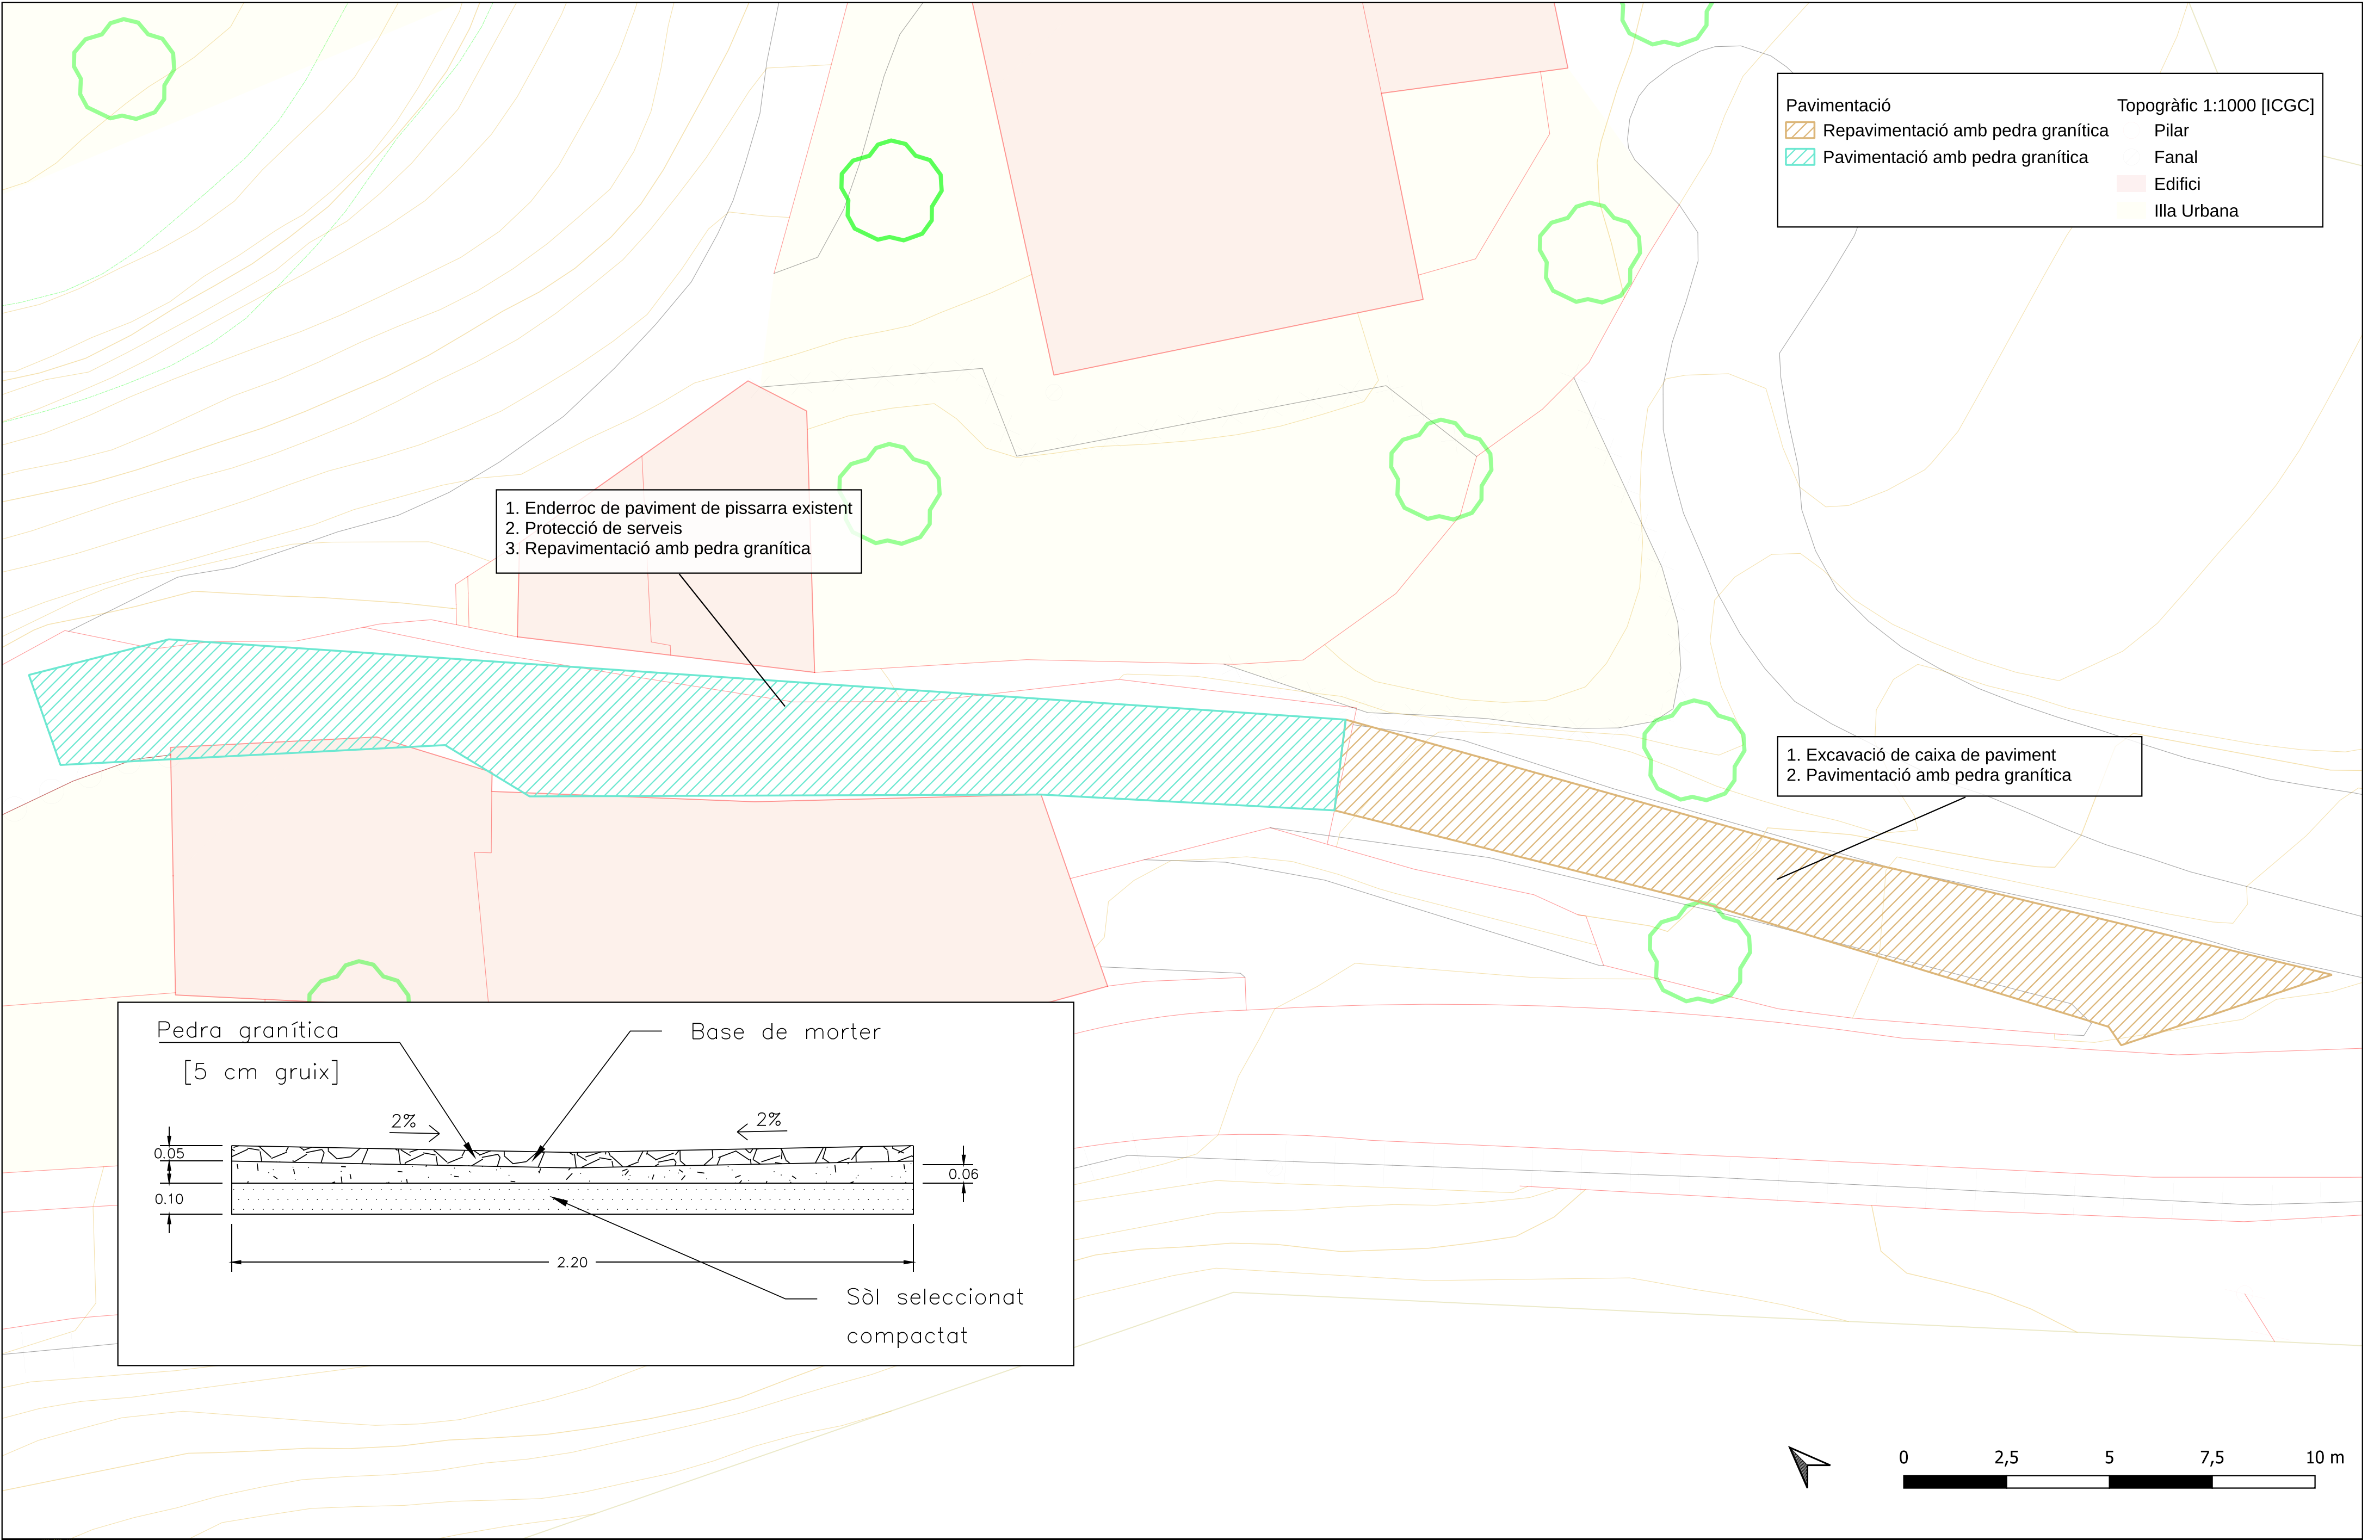


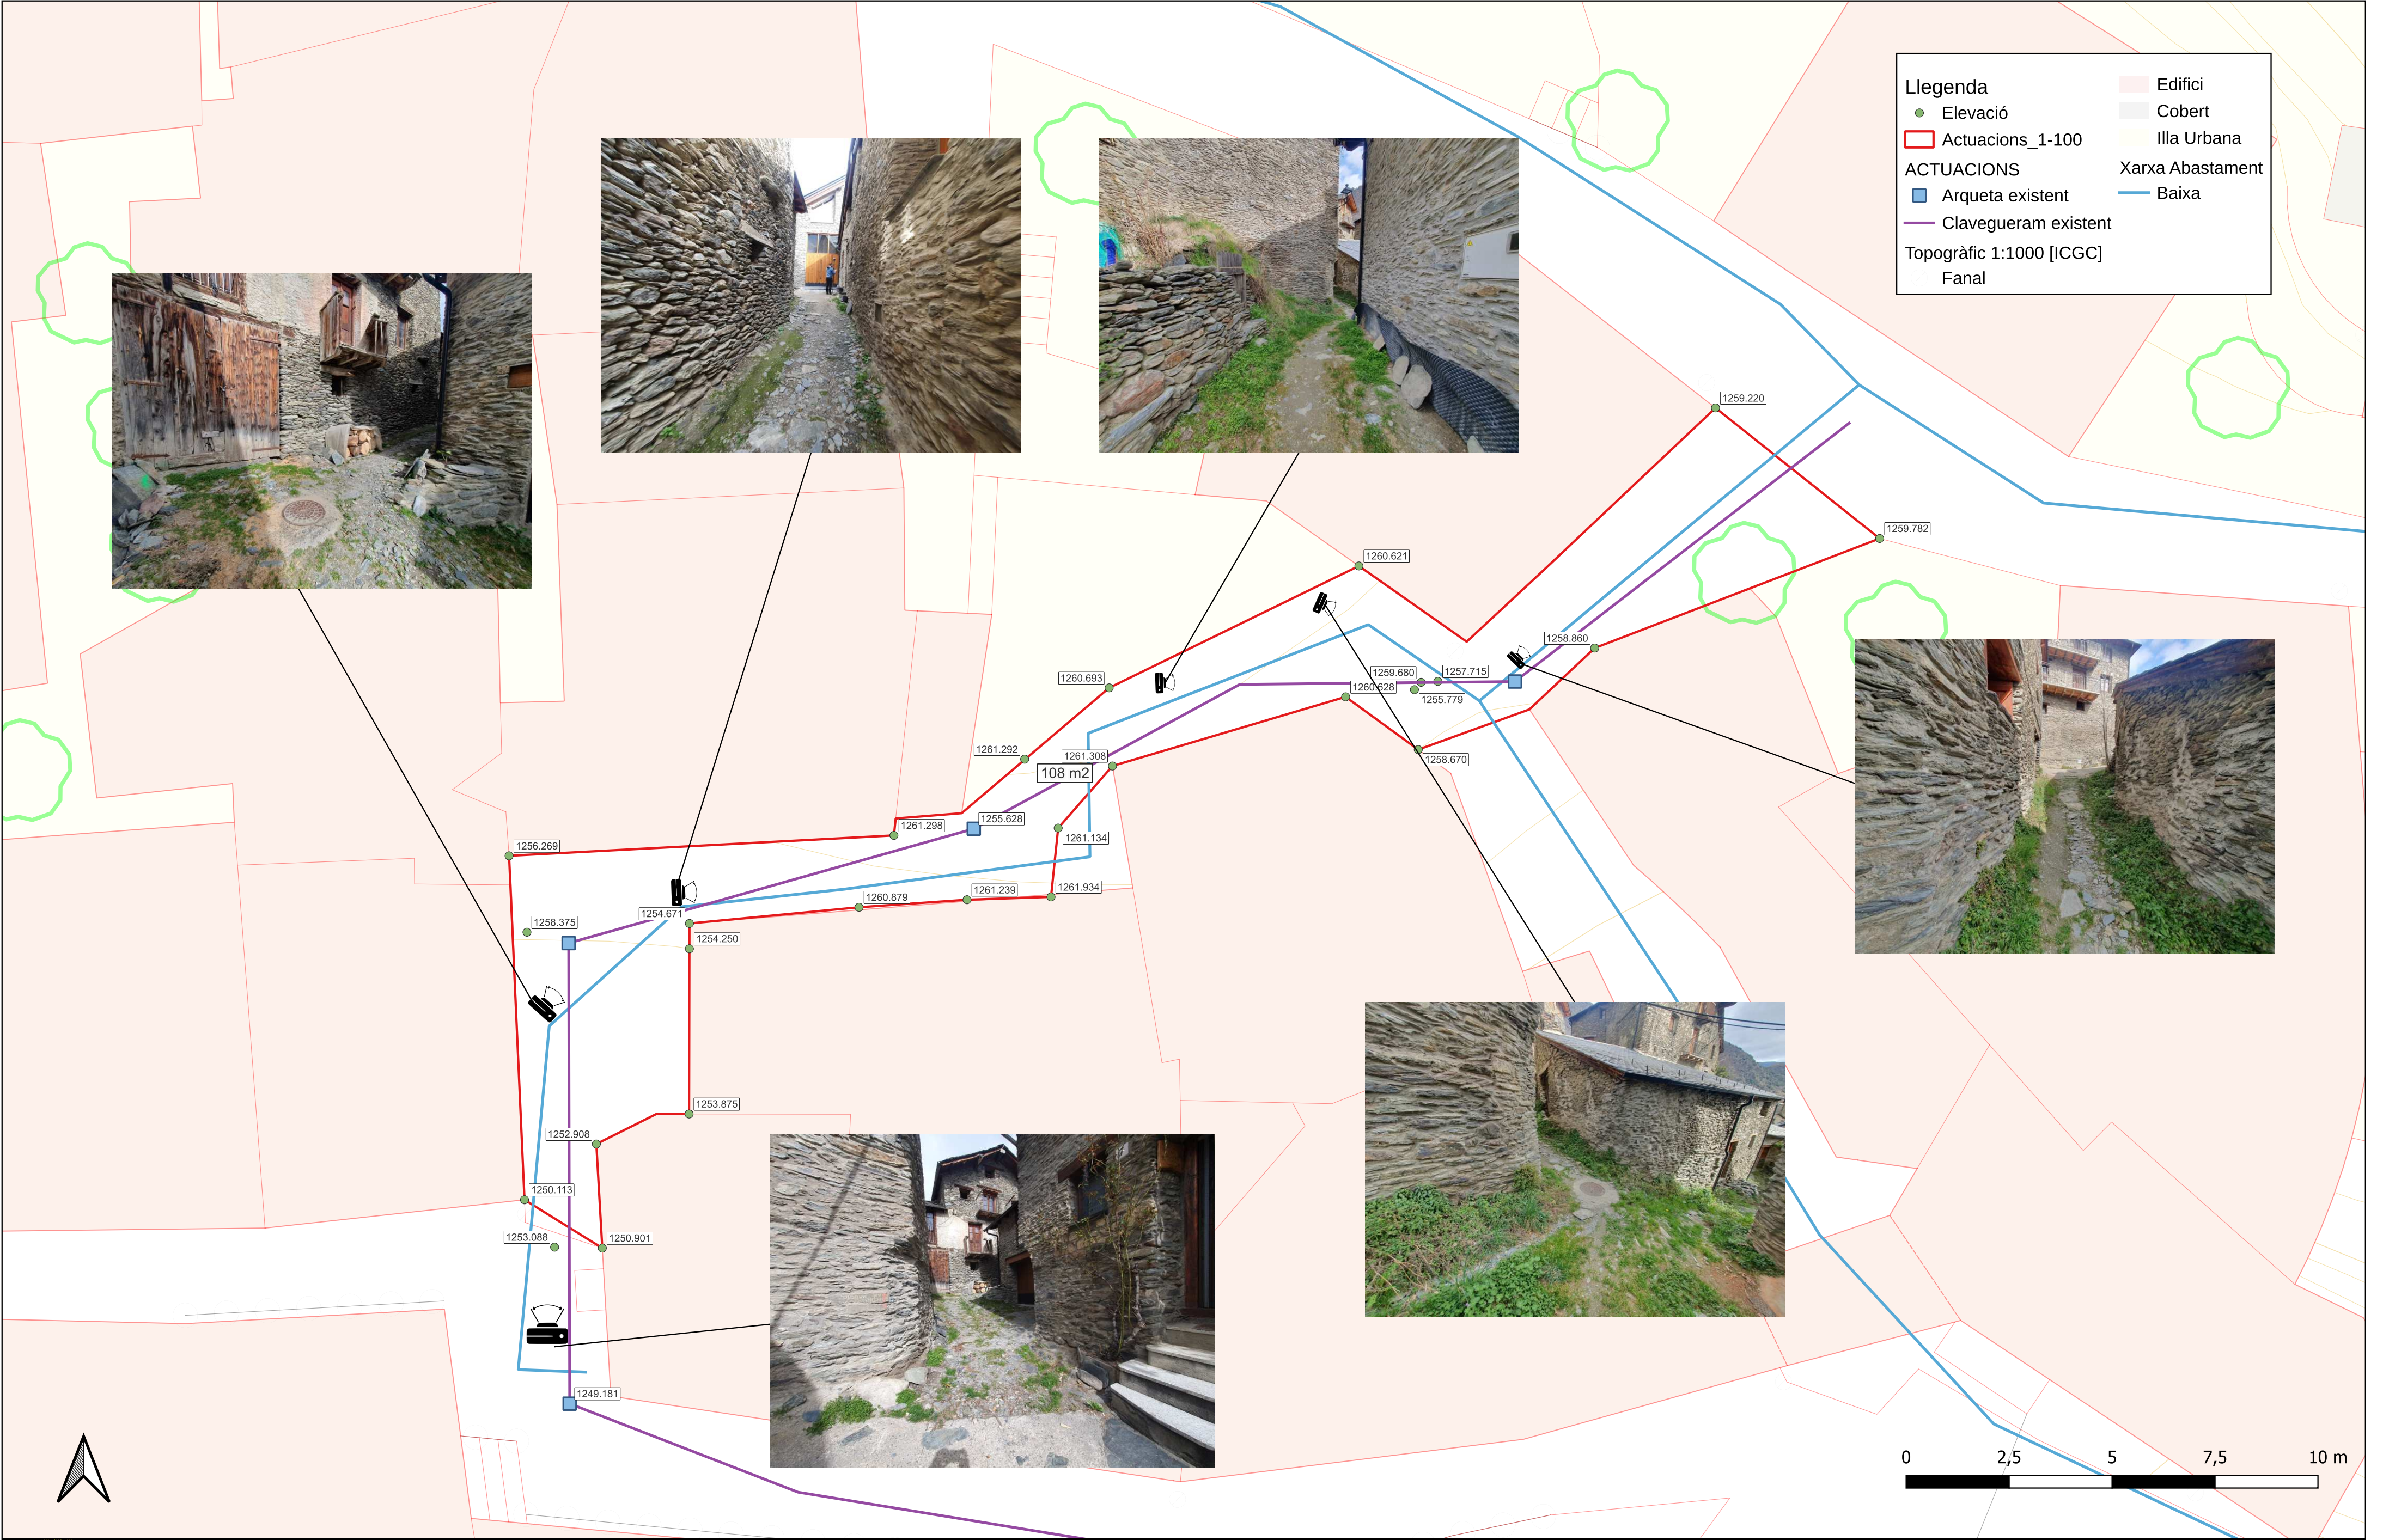

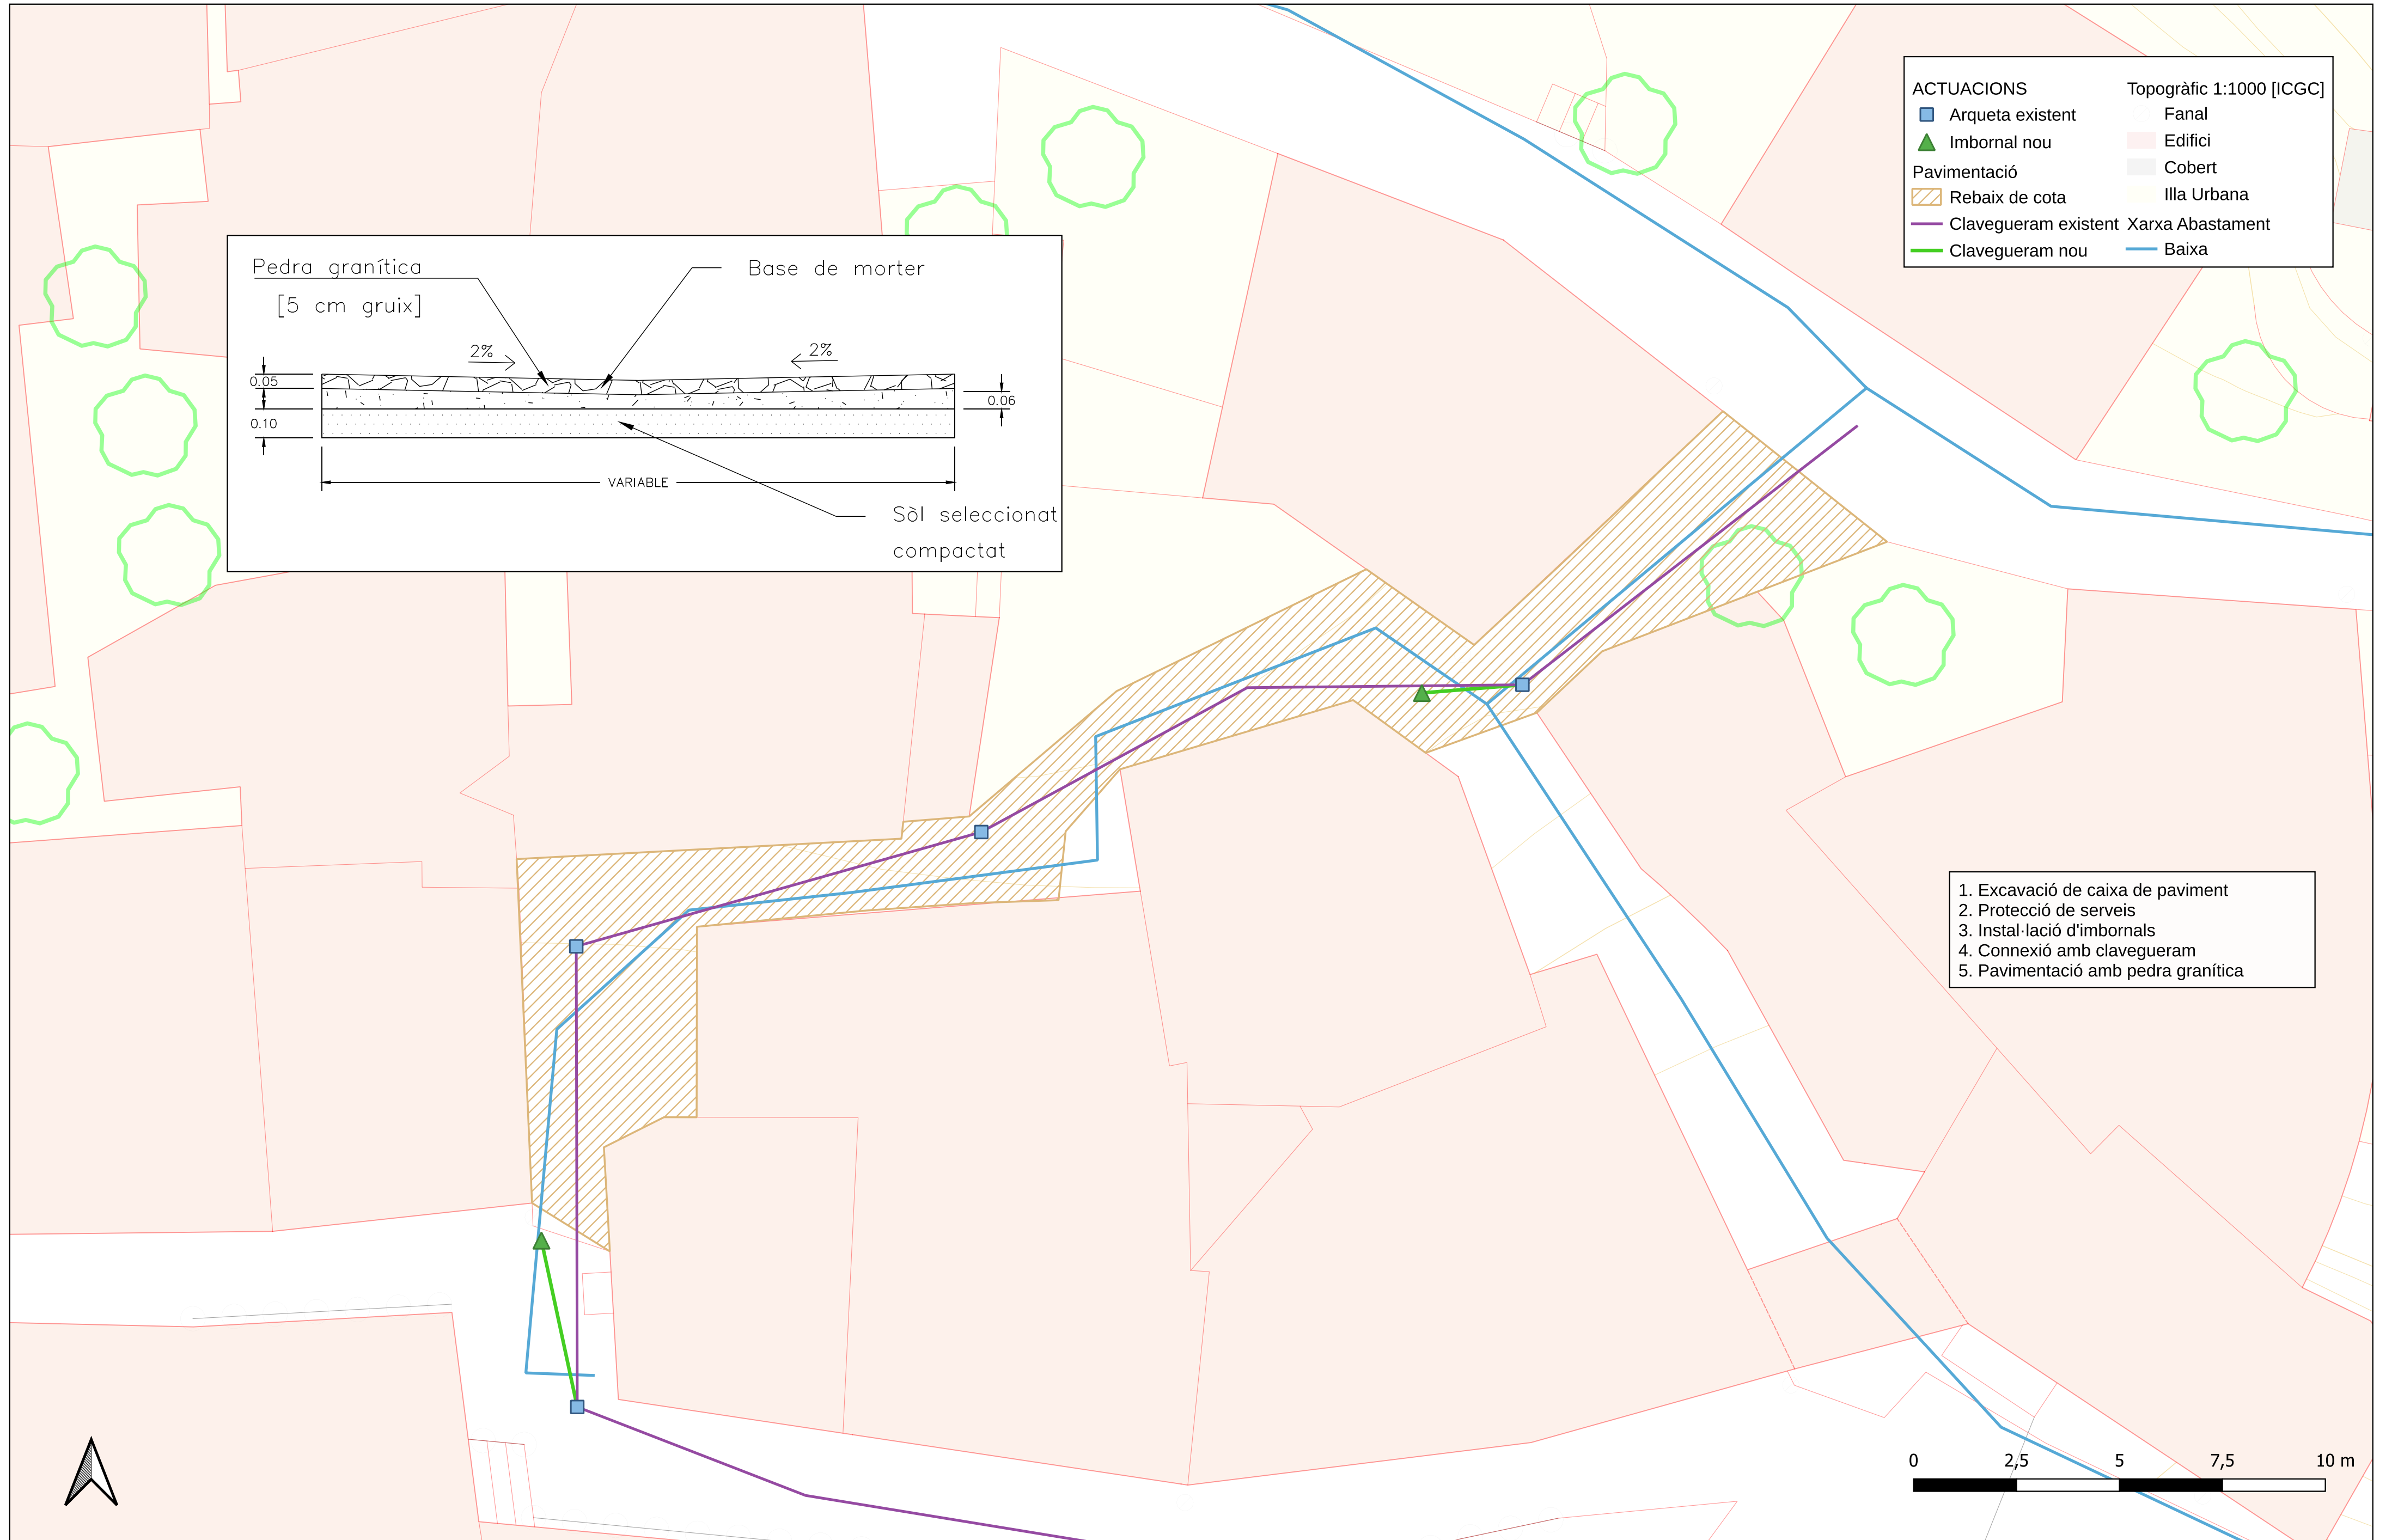

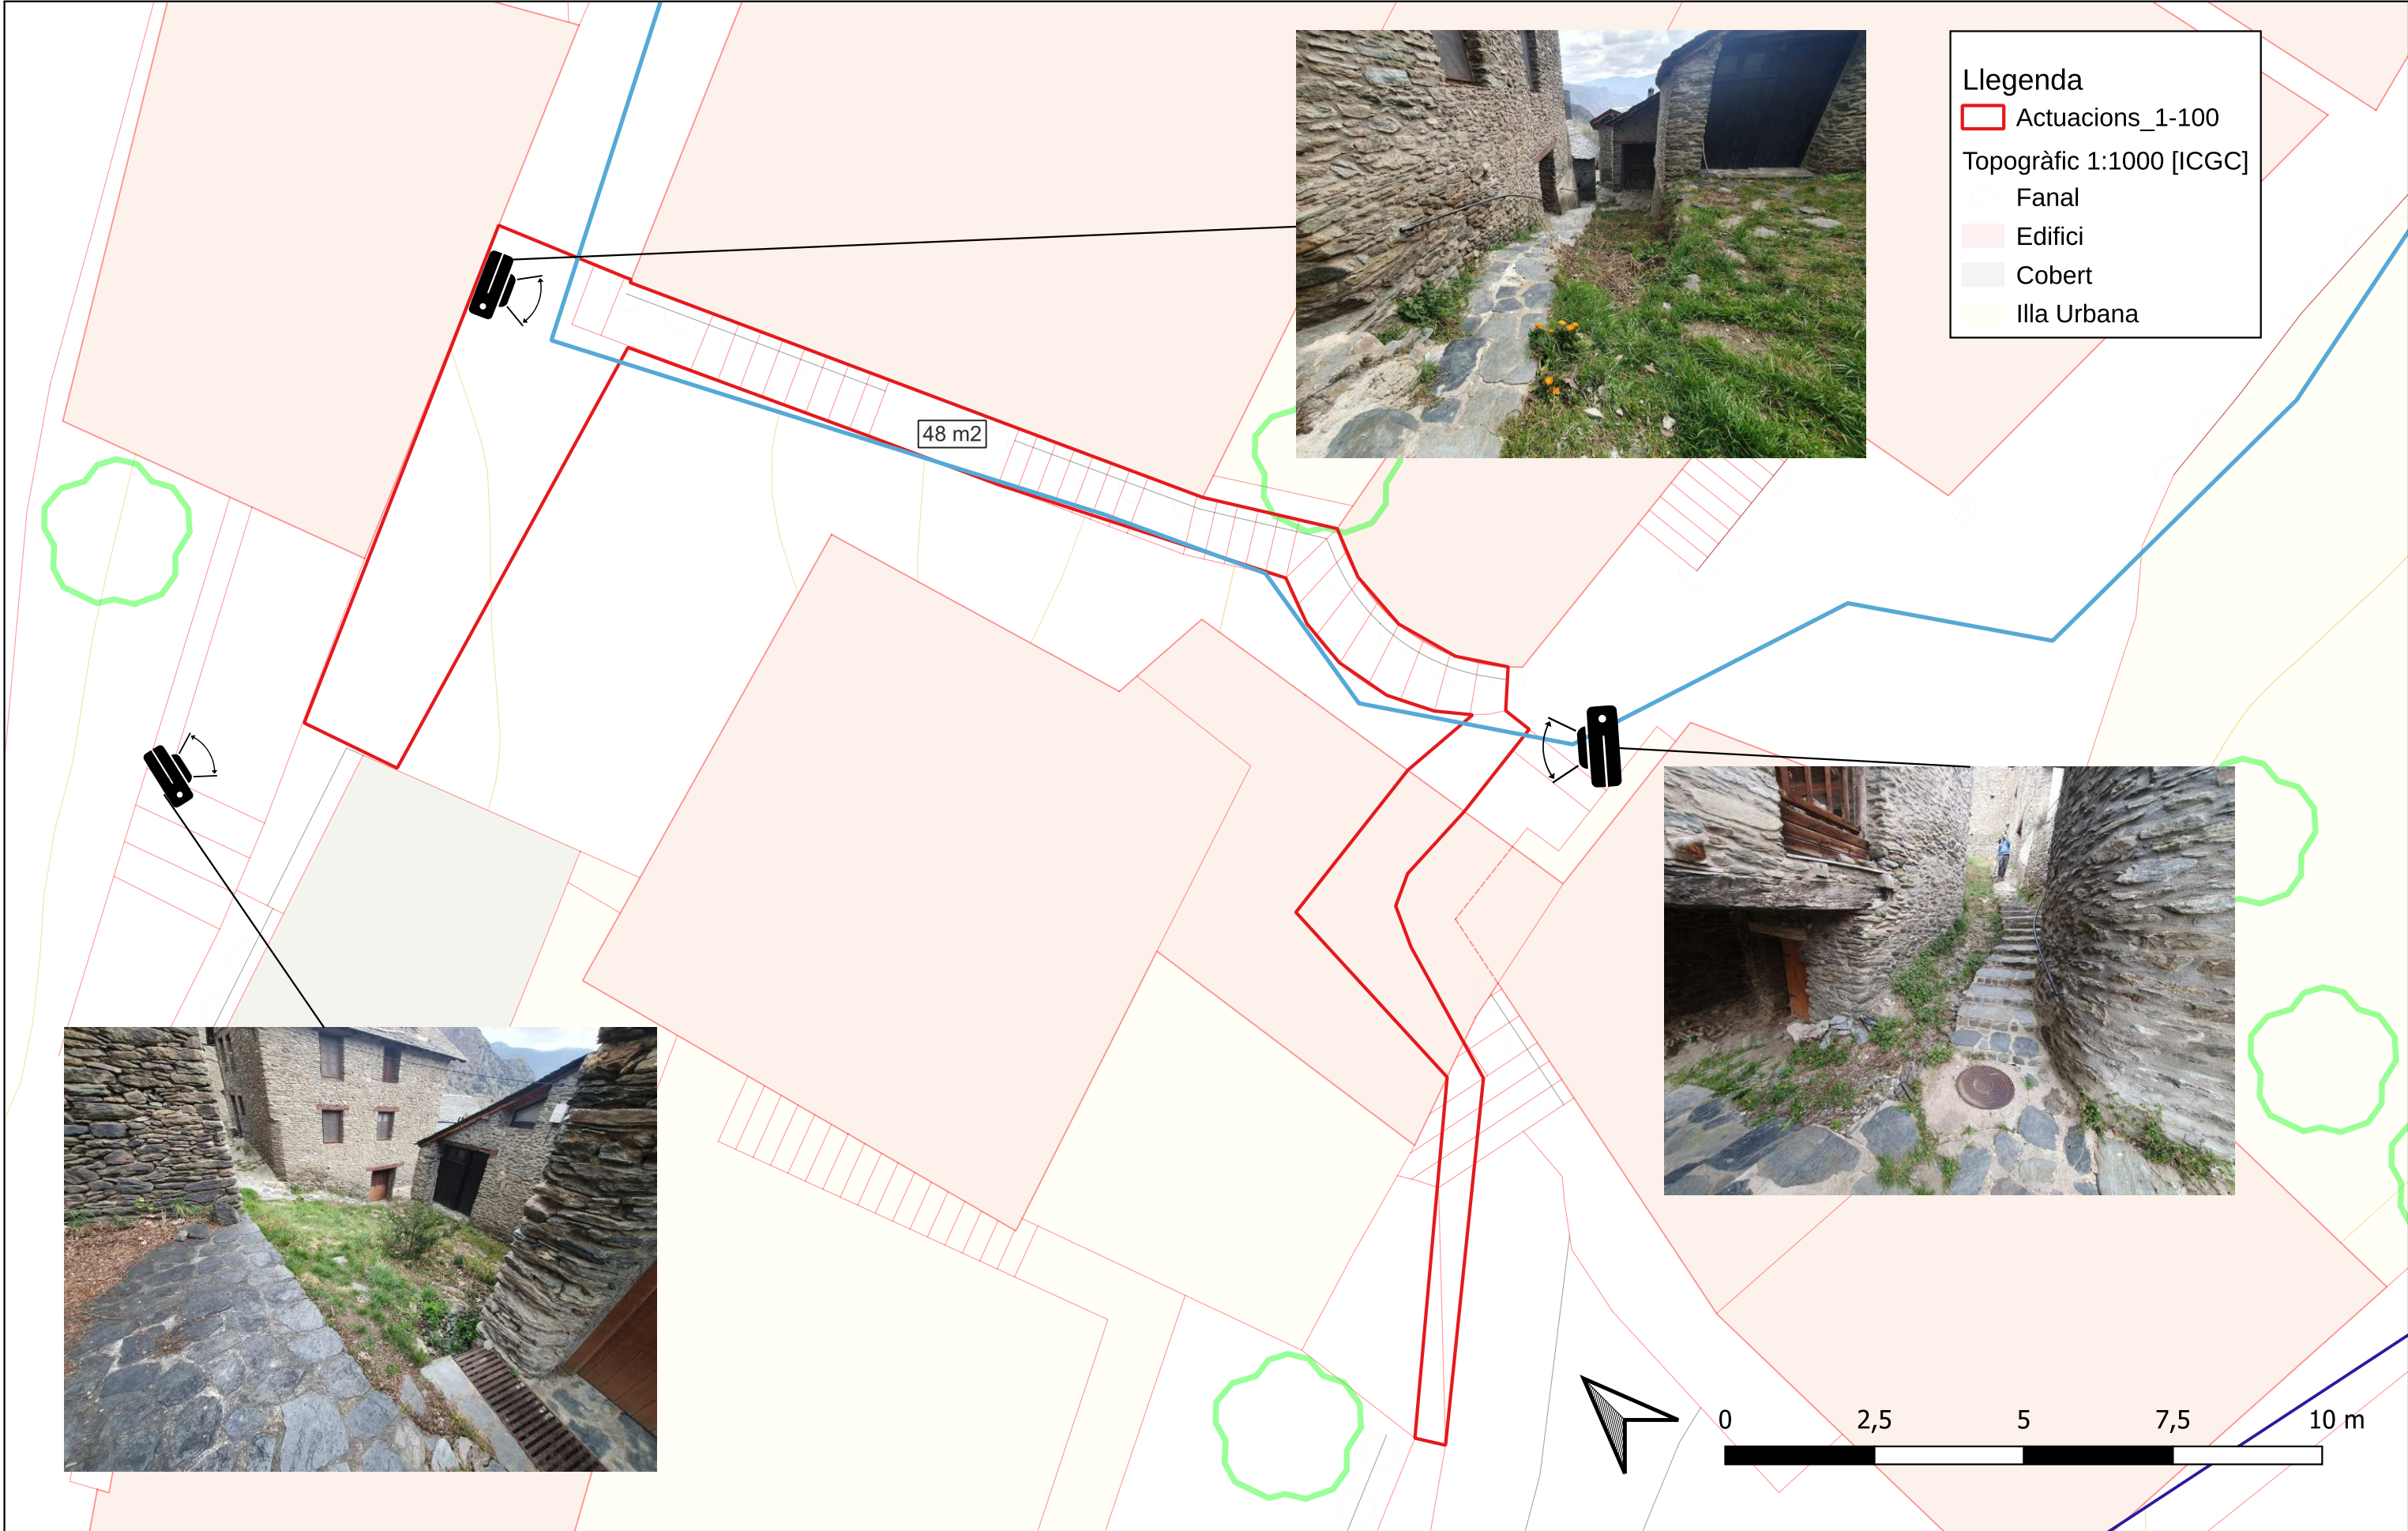

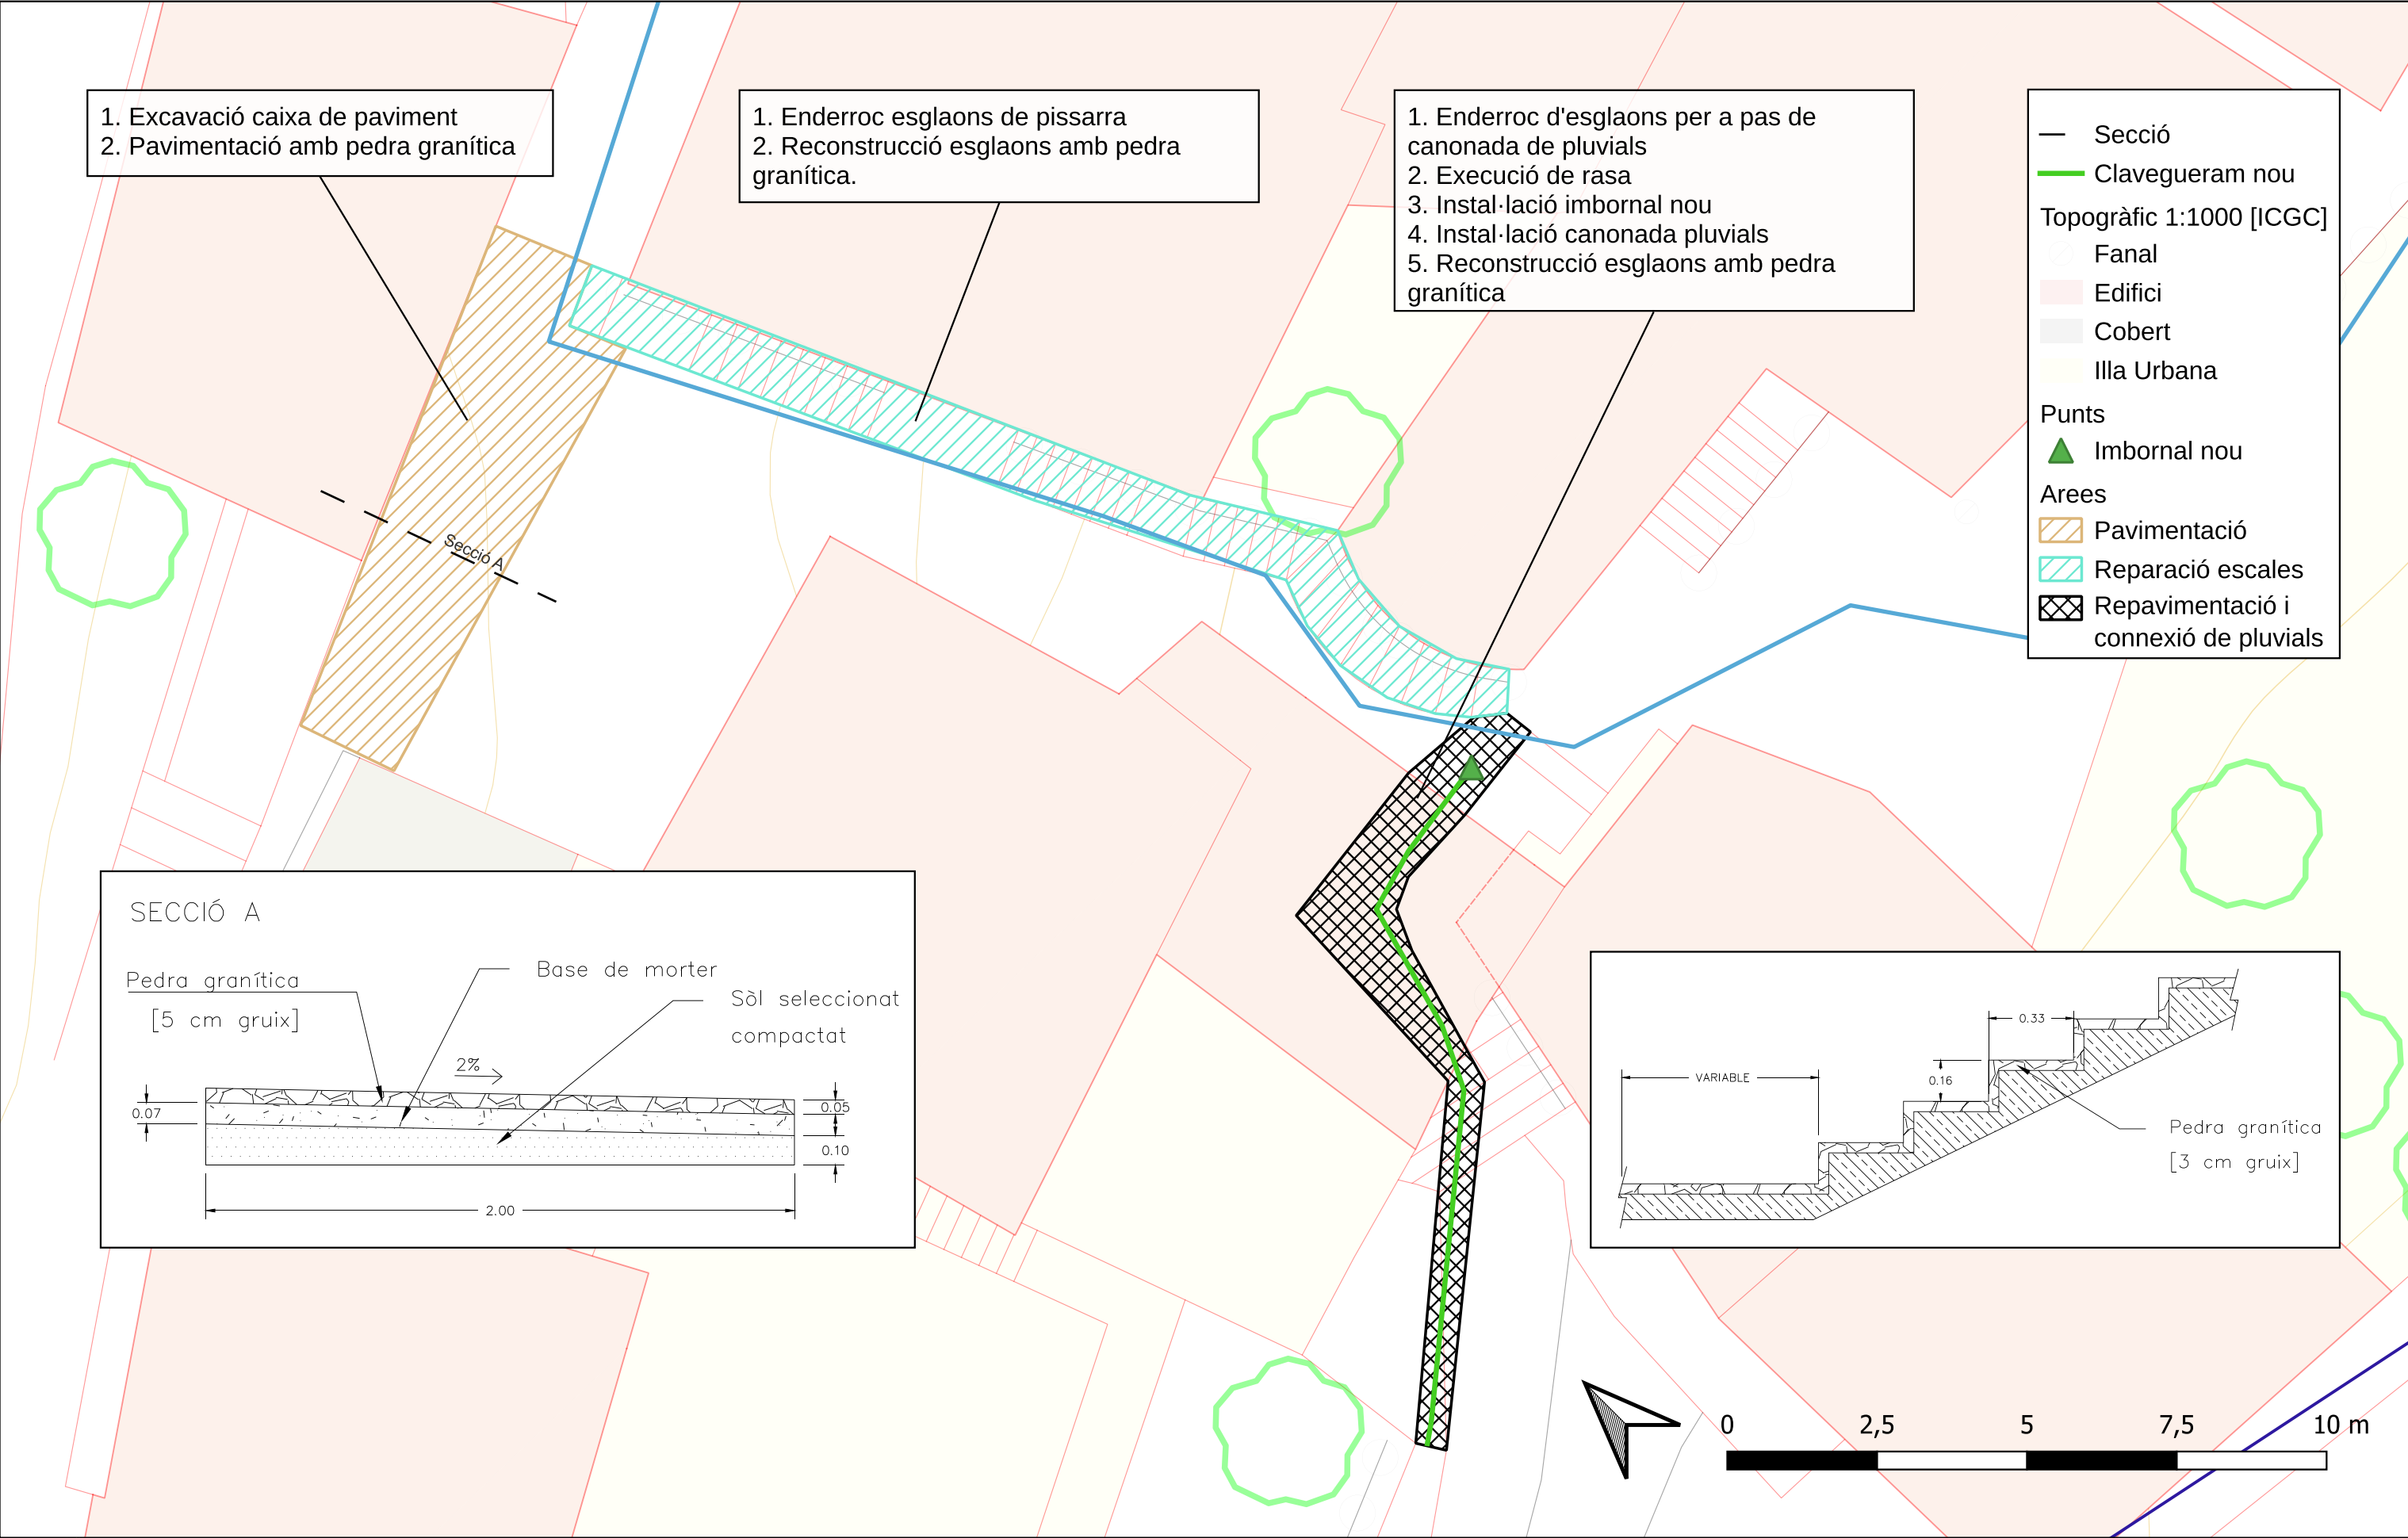

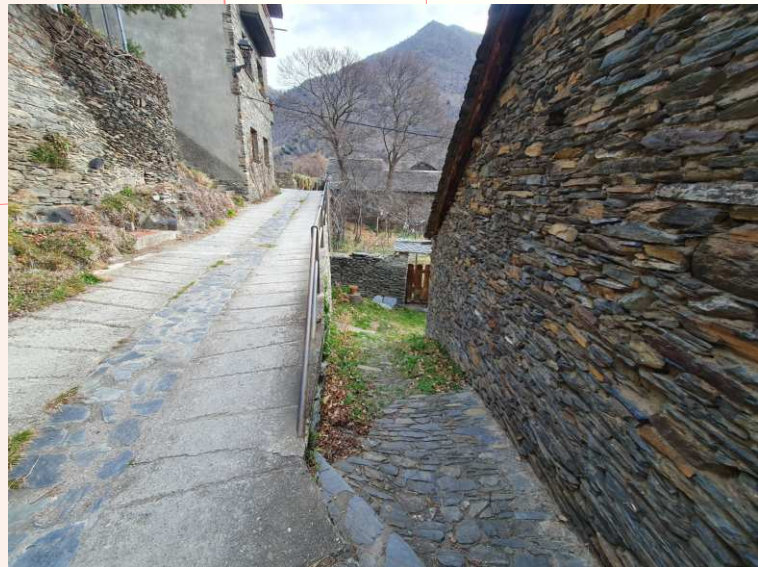

Llegenda

Elevació

Actuacions_1-100

Topogràfic 1:1000 [ICGC]

Fanal

Edifici

Illa Urbana


Xarxa Abastament

Alta

Baixa



39 m2

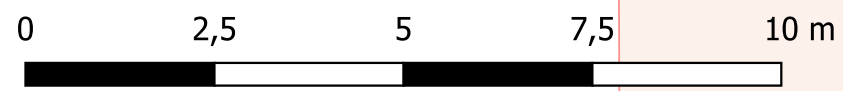


Millora de carrers i espais urbans al municipi de Vall de Cardós


Plànol 1. Estat actual

Actuació 10

Escala 1:100
Plànol 1 de 2
ETRS89 UTM31N

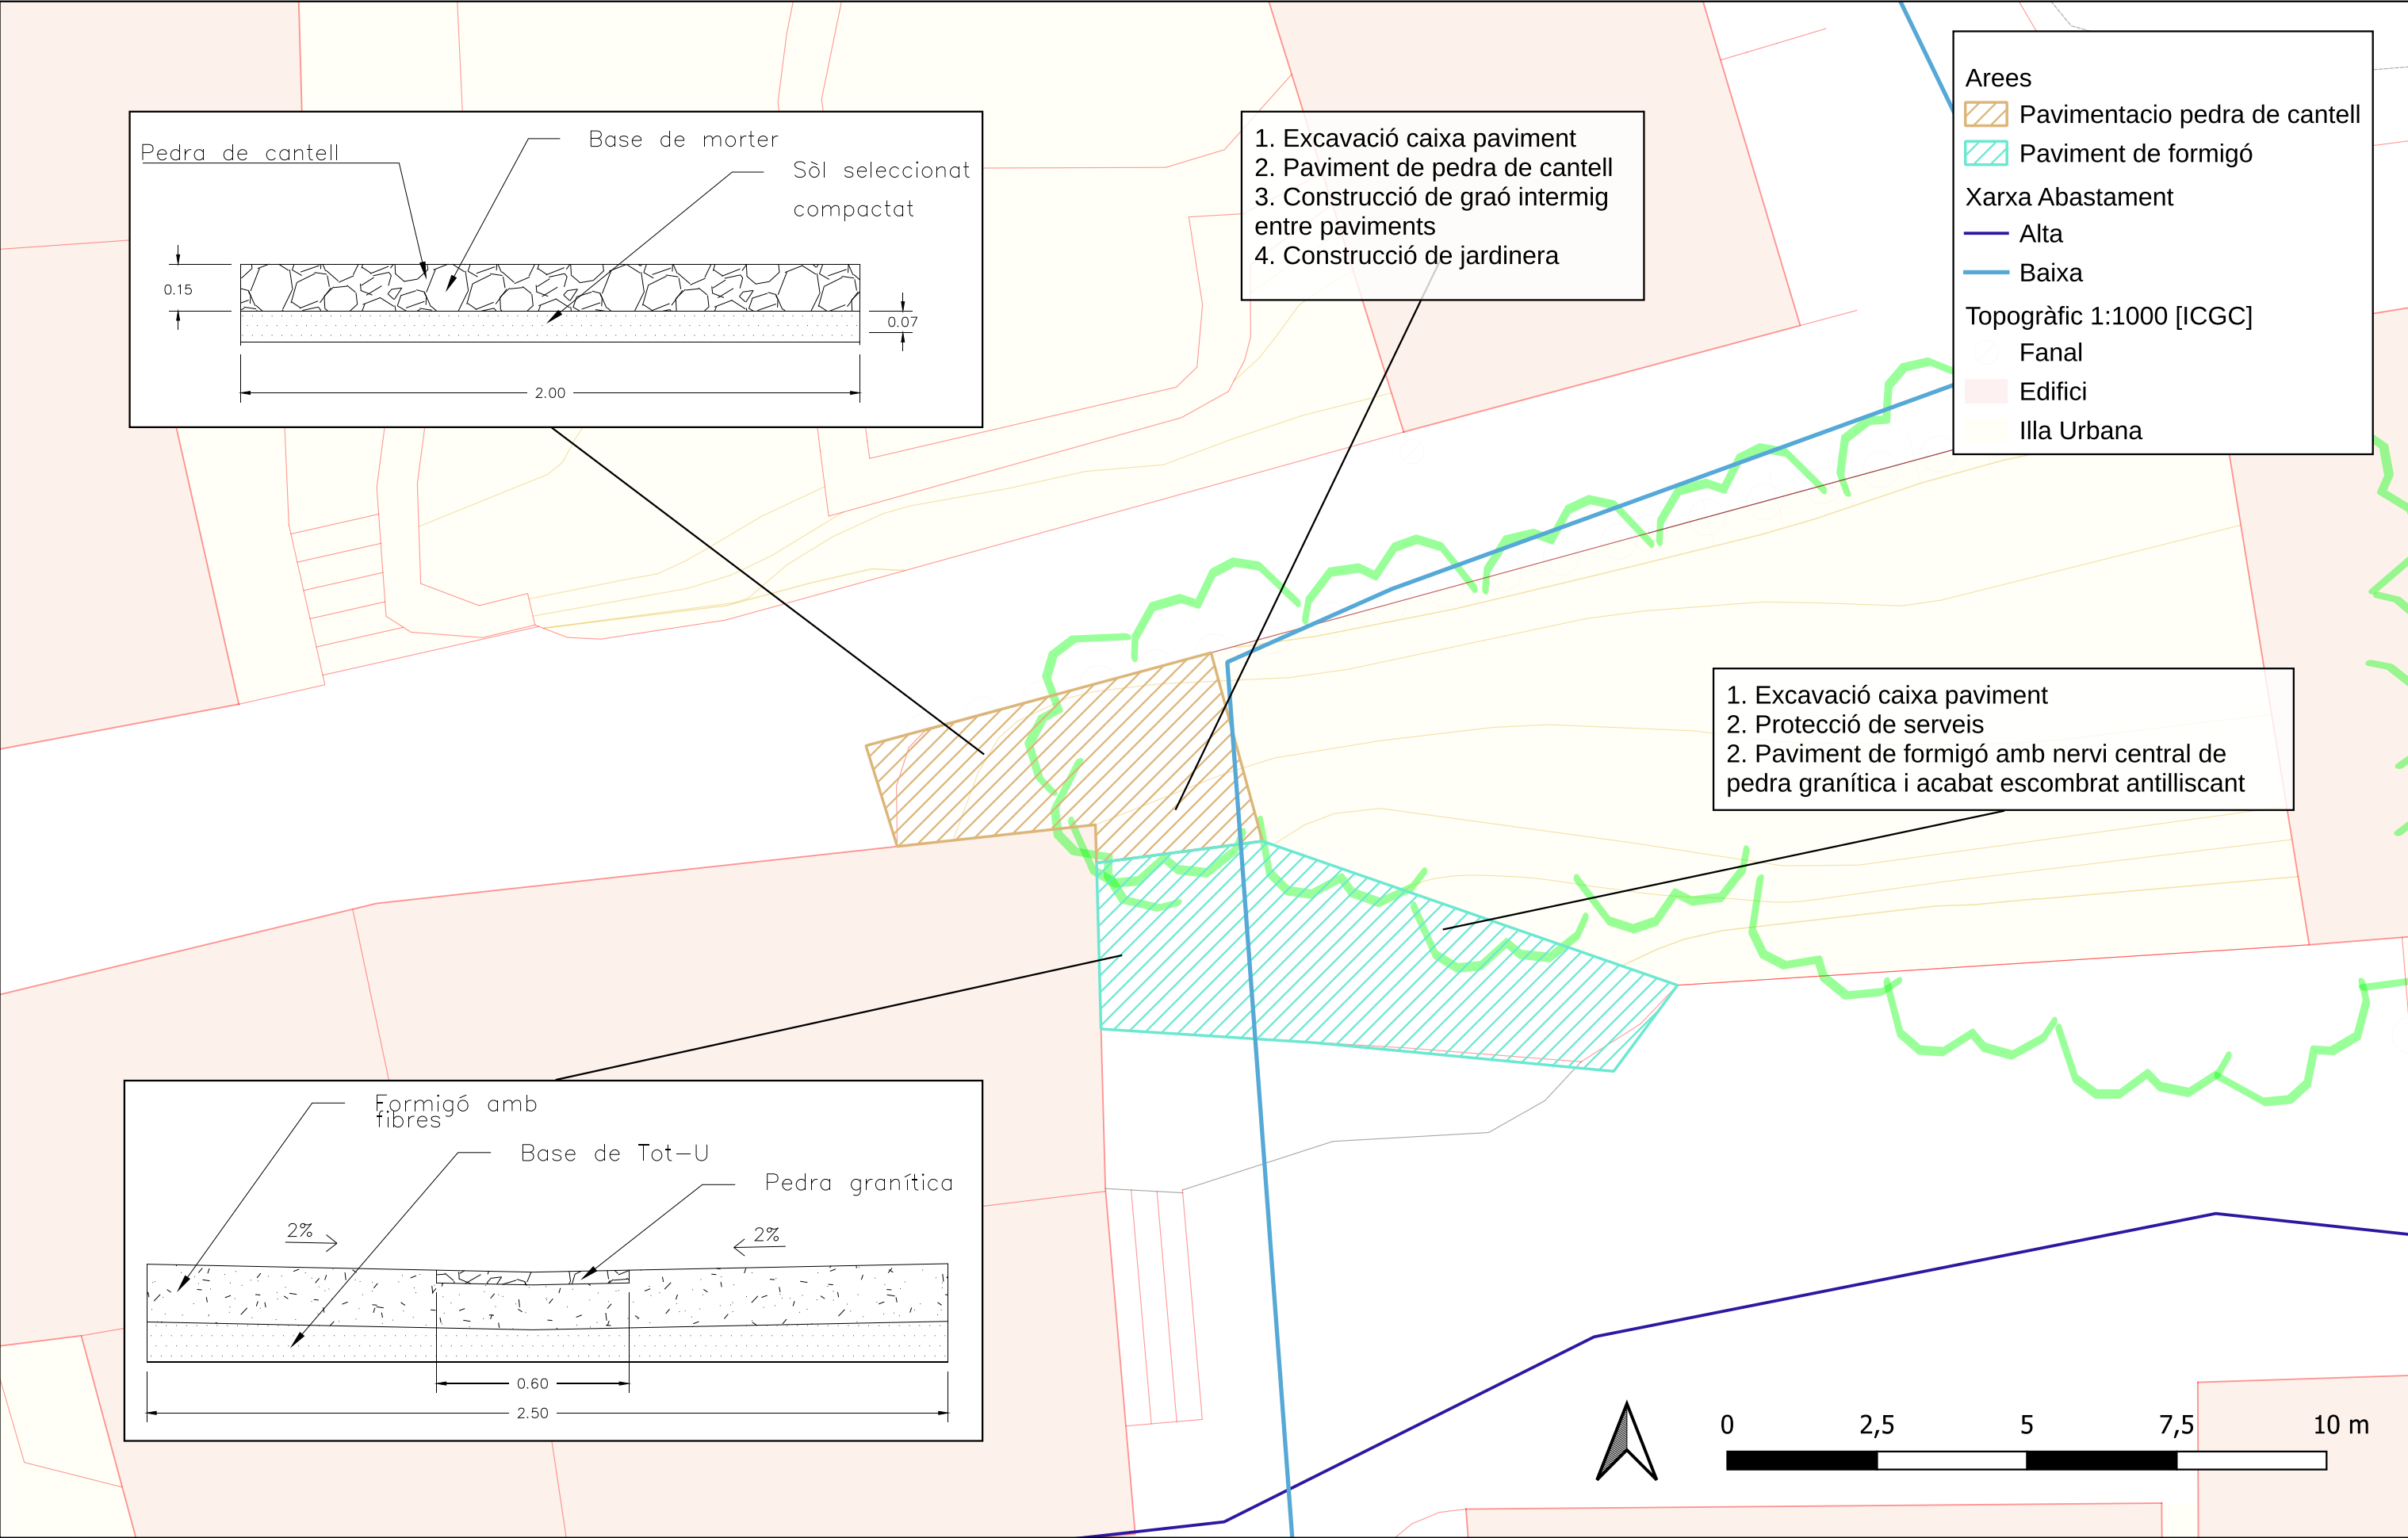



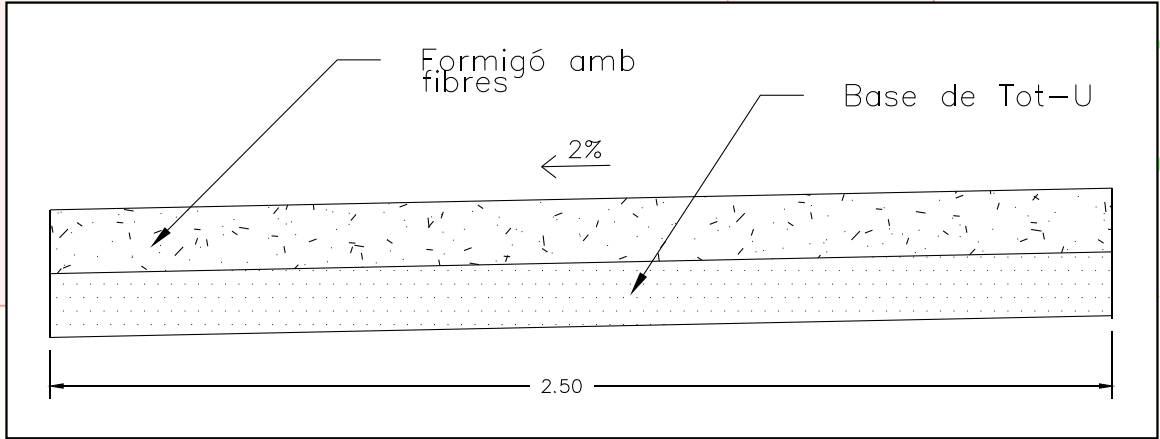

Arees

- Pavimentació formigó

Topogràfic 1:1000 [ICGC]

- Fanal
- Edifici
- Ruïnes
- Illa Urbana

1. Excavació caixa paviment
2. Prolongació de paviment de formigó amb acabat escombrat antilliscant

