




Per a descarregar una còpia d'aquest document consulti la següent pàgina web

Codi Segur de Validació 8c732190103446c3bae05fe34a9be70d001

Url de validació <https://simplifica.santpol.cat:50443/absis/idi/arx/idiarxabsaweb/asp/verificadorfirma.asp?nodeabisini=002>

Metadades Origen: Origen ciutadà Estat d'elaboració: Original



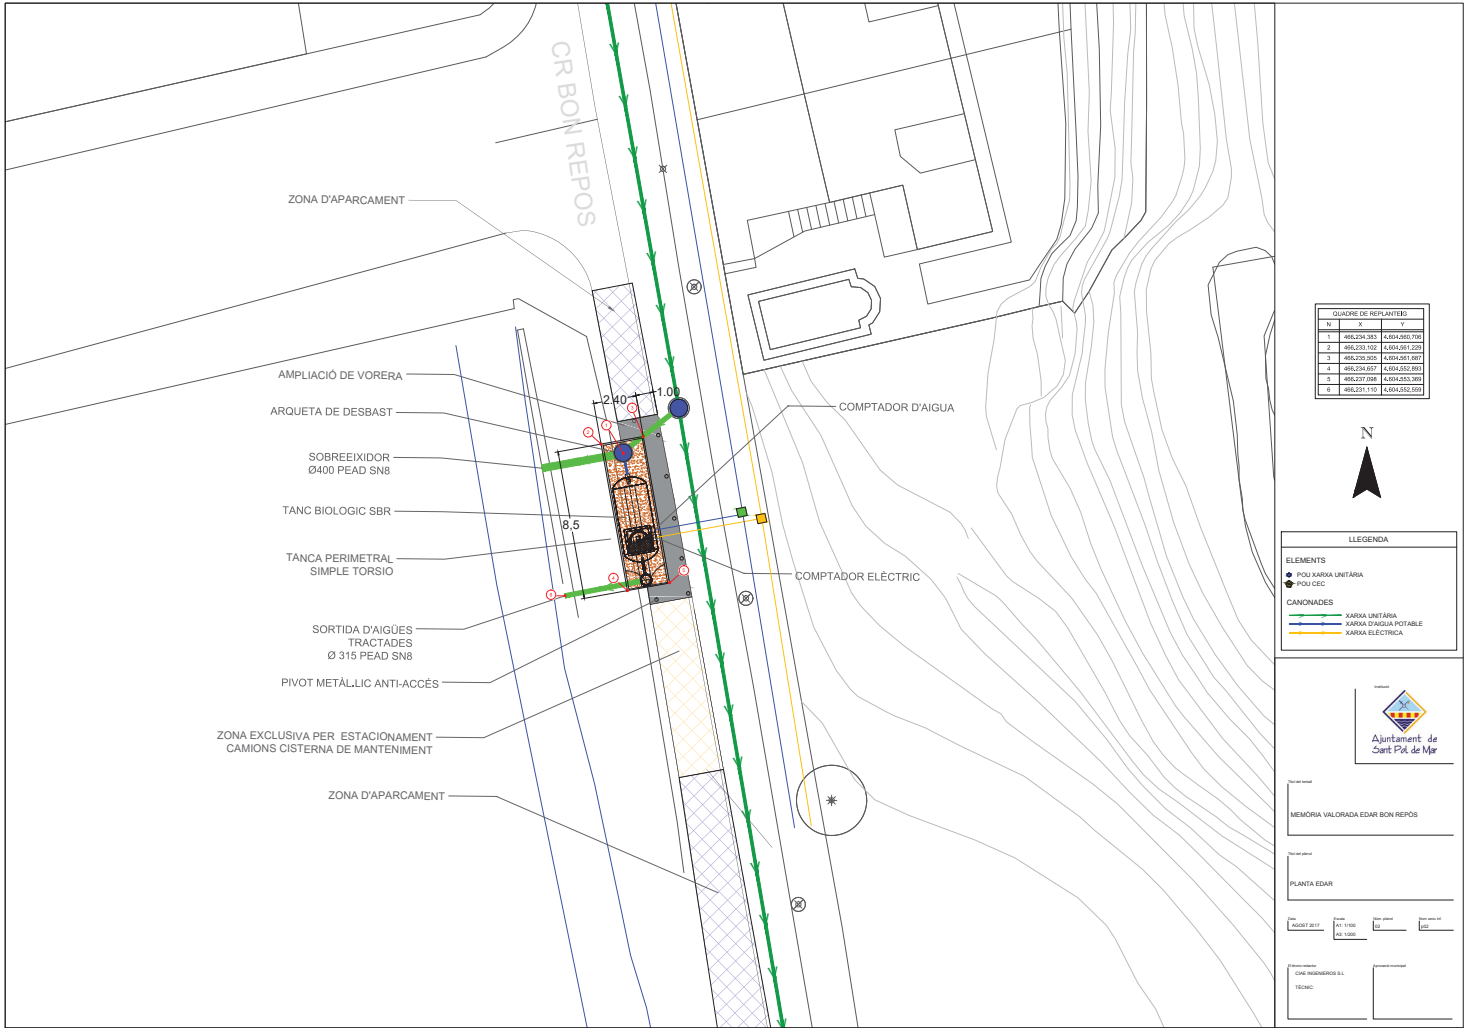

Per a descarregar una còpia d'aquest document consulti la següent pàgina web


Codi Segur de Validació 8c732190103446c3bae05fe34a9be70d001

Url de validació <https://simplifica.santpol.cat:50443/absis/idi/arx/idiarxabsaweb/asp/verificadorfirma.asp?nodeabisini=002>


Metadades Origen: Origen ciutadà Estat d'elaboració: Original




DEFINICIÓ DE SECCIONS EN SECCIÓ A-A'
ESCALA: 1:70

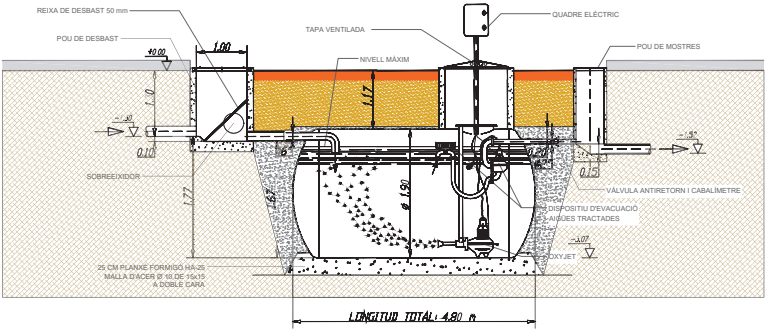

DEFINICIÓ DE SECCIONS EN PLANTA
ESCALA: 1:70

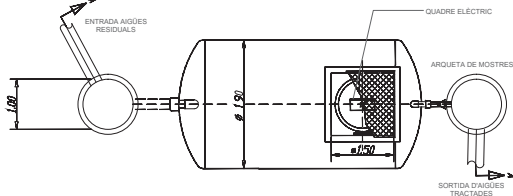

DEFINICIÓ DE SECCIONS EN SECCIÓ TRANSVERSAL
ESCALA: 1:70

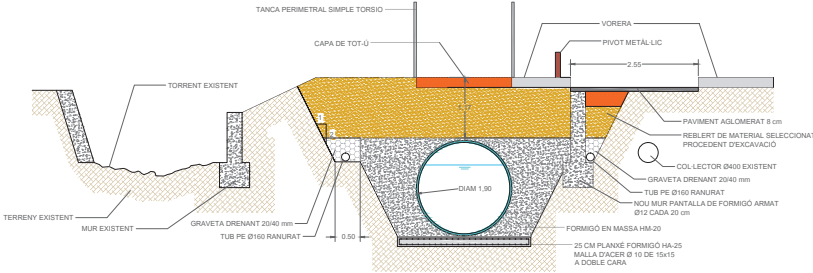


MEMÒRIA VALORADA EDAR BON REPÓS

SECCIONS EDAR

PROJECTE 2017

CON: INSINIEROS S.L.

TECNIC: