


CSV: 27a160a-ee08-4bae-ae6c-d56947097555
Aquest document és document electrònic segons l'article 27 de la Llei 39/2015, de 1 d'octubre. La seva autenticitat
pot ser comprovada a l'adreça https://www.sicr-e.cat/web/centelles

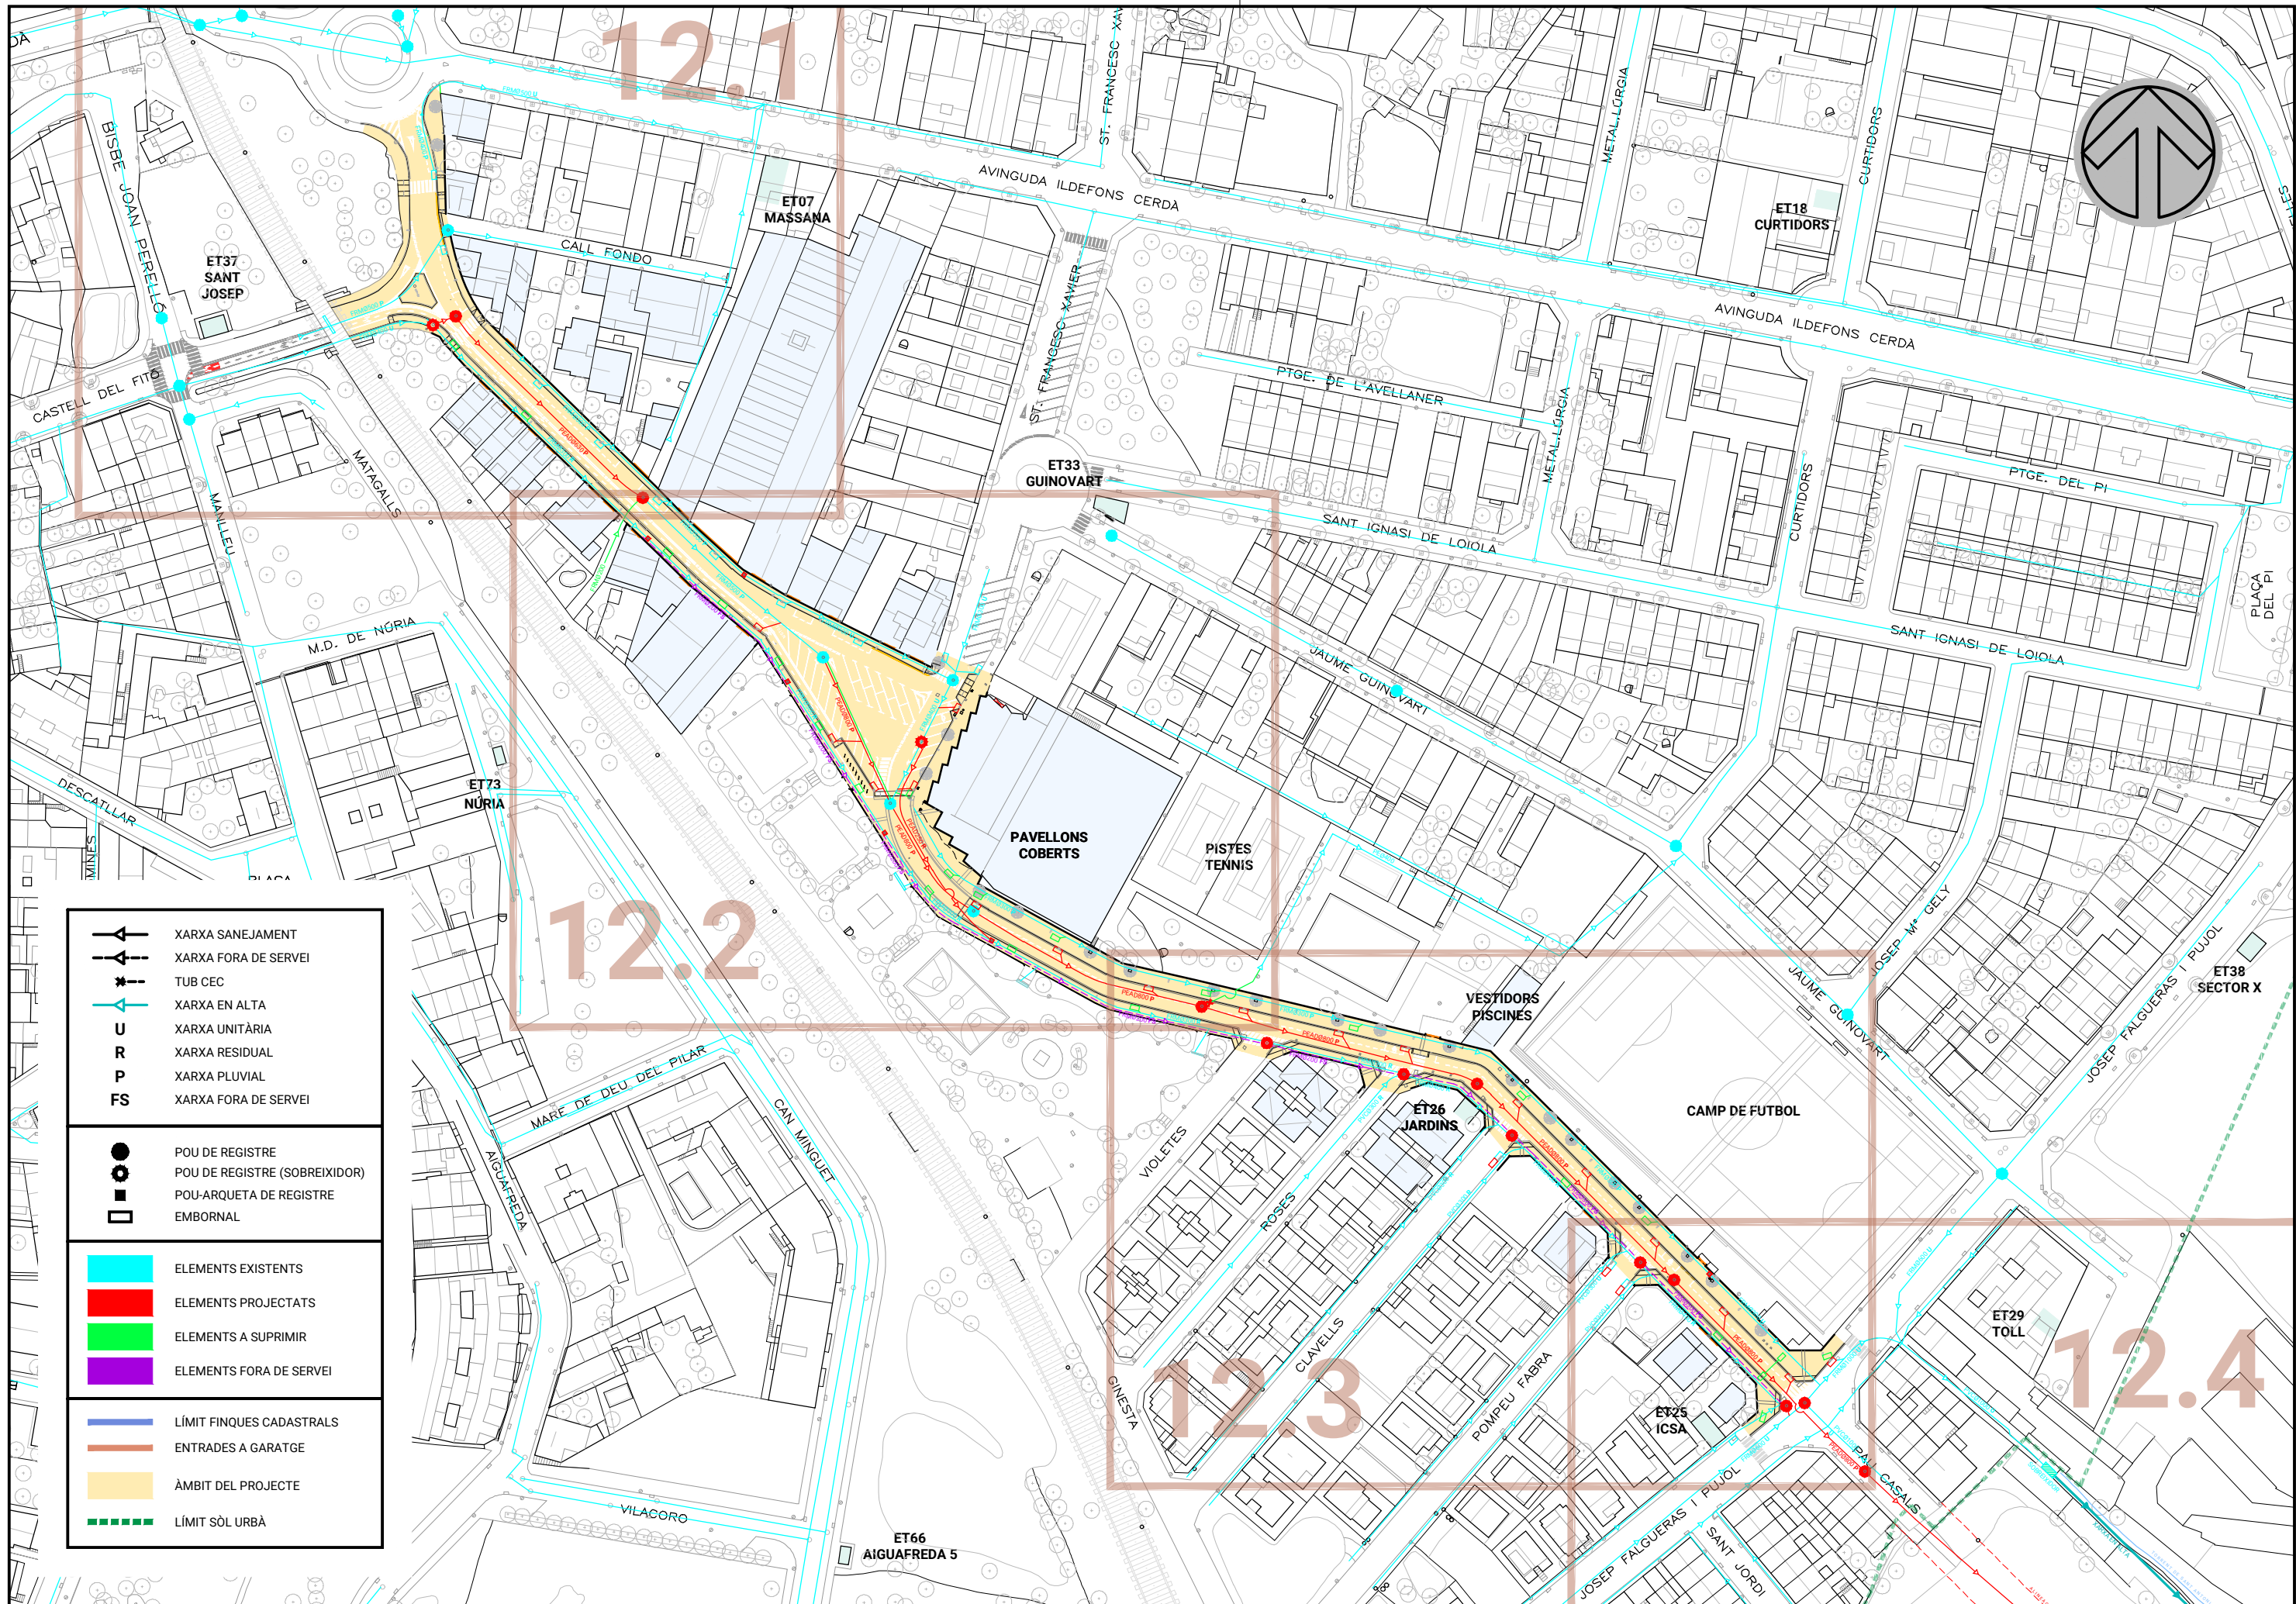

	XARXA SANEJAMENT
	XARXA FORA DE SERVEI
	TUB CEC
	XARXA EN ALTA
	XARXA UNITÀRIA
	XARXA RESIDUAL
	XARXA PLUVIAL
	XARXA FORA DE SERVEI

	POU DE REGISTRE
	POU DE REGISTRE (SOBREIXIDOR)
	POU-ARQUETA DE REGISTRE
	EMBORNAL


	ELEMENTS EXISTENTS
	ELEMENTS PROJECTATS
	ELEMENTS A SUPRIMIR
	ELEMENTS FORA DE SERVEI

	LÍMIT FINQUES CADASTRALS
	ENTRADES A GARATGE
	ÀMBIT DEL PROJECTE
	LÍMIT SÒL URBÀ



REDACTOR DEL TREBALL
M.ÀNGELS BARDOLET CASAS. Arqta. municipal

L'ALCALDE
JOSEP PARÉ AREGALL

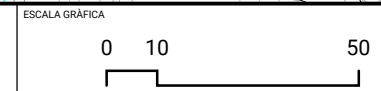

REFERÈNCIA
C306URBA2020

ARXIU
C306PR_INS


TÍTOL DEL TREBALL
**PROJECTE D'URBANITZACIÓ
DE LA RONDA DELS ESPORTS**


NOM DEL PLÀNOL
CLAVEGUERAM

ESCALA
E - 1/1500


DATA
JULIOL 2020

PLÀNOL NÚM.
12

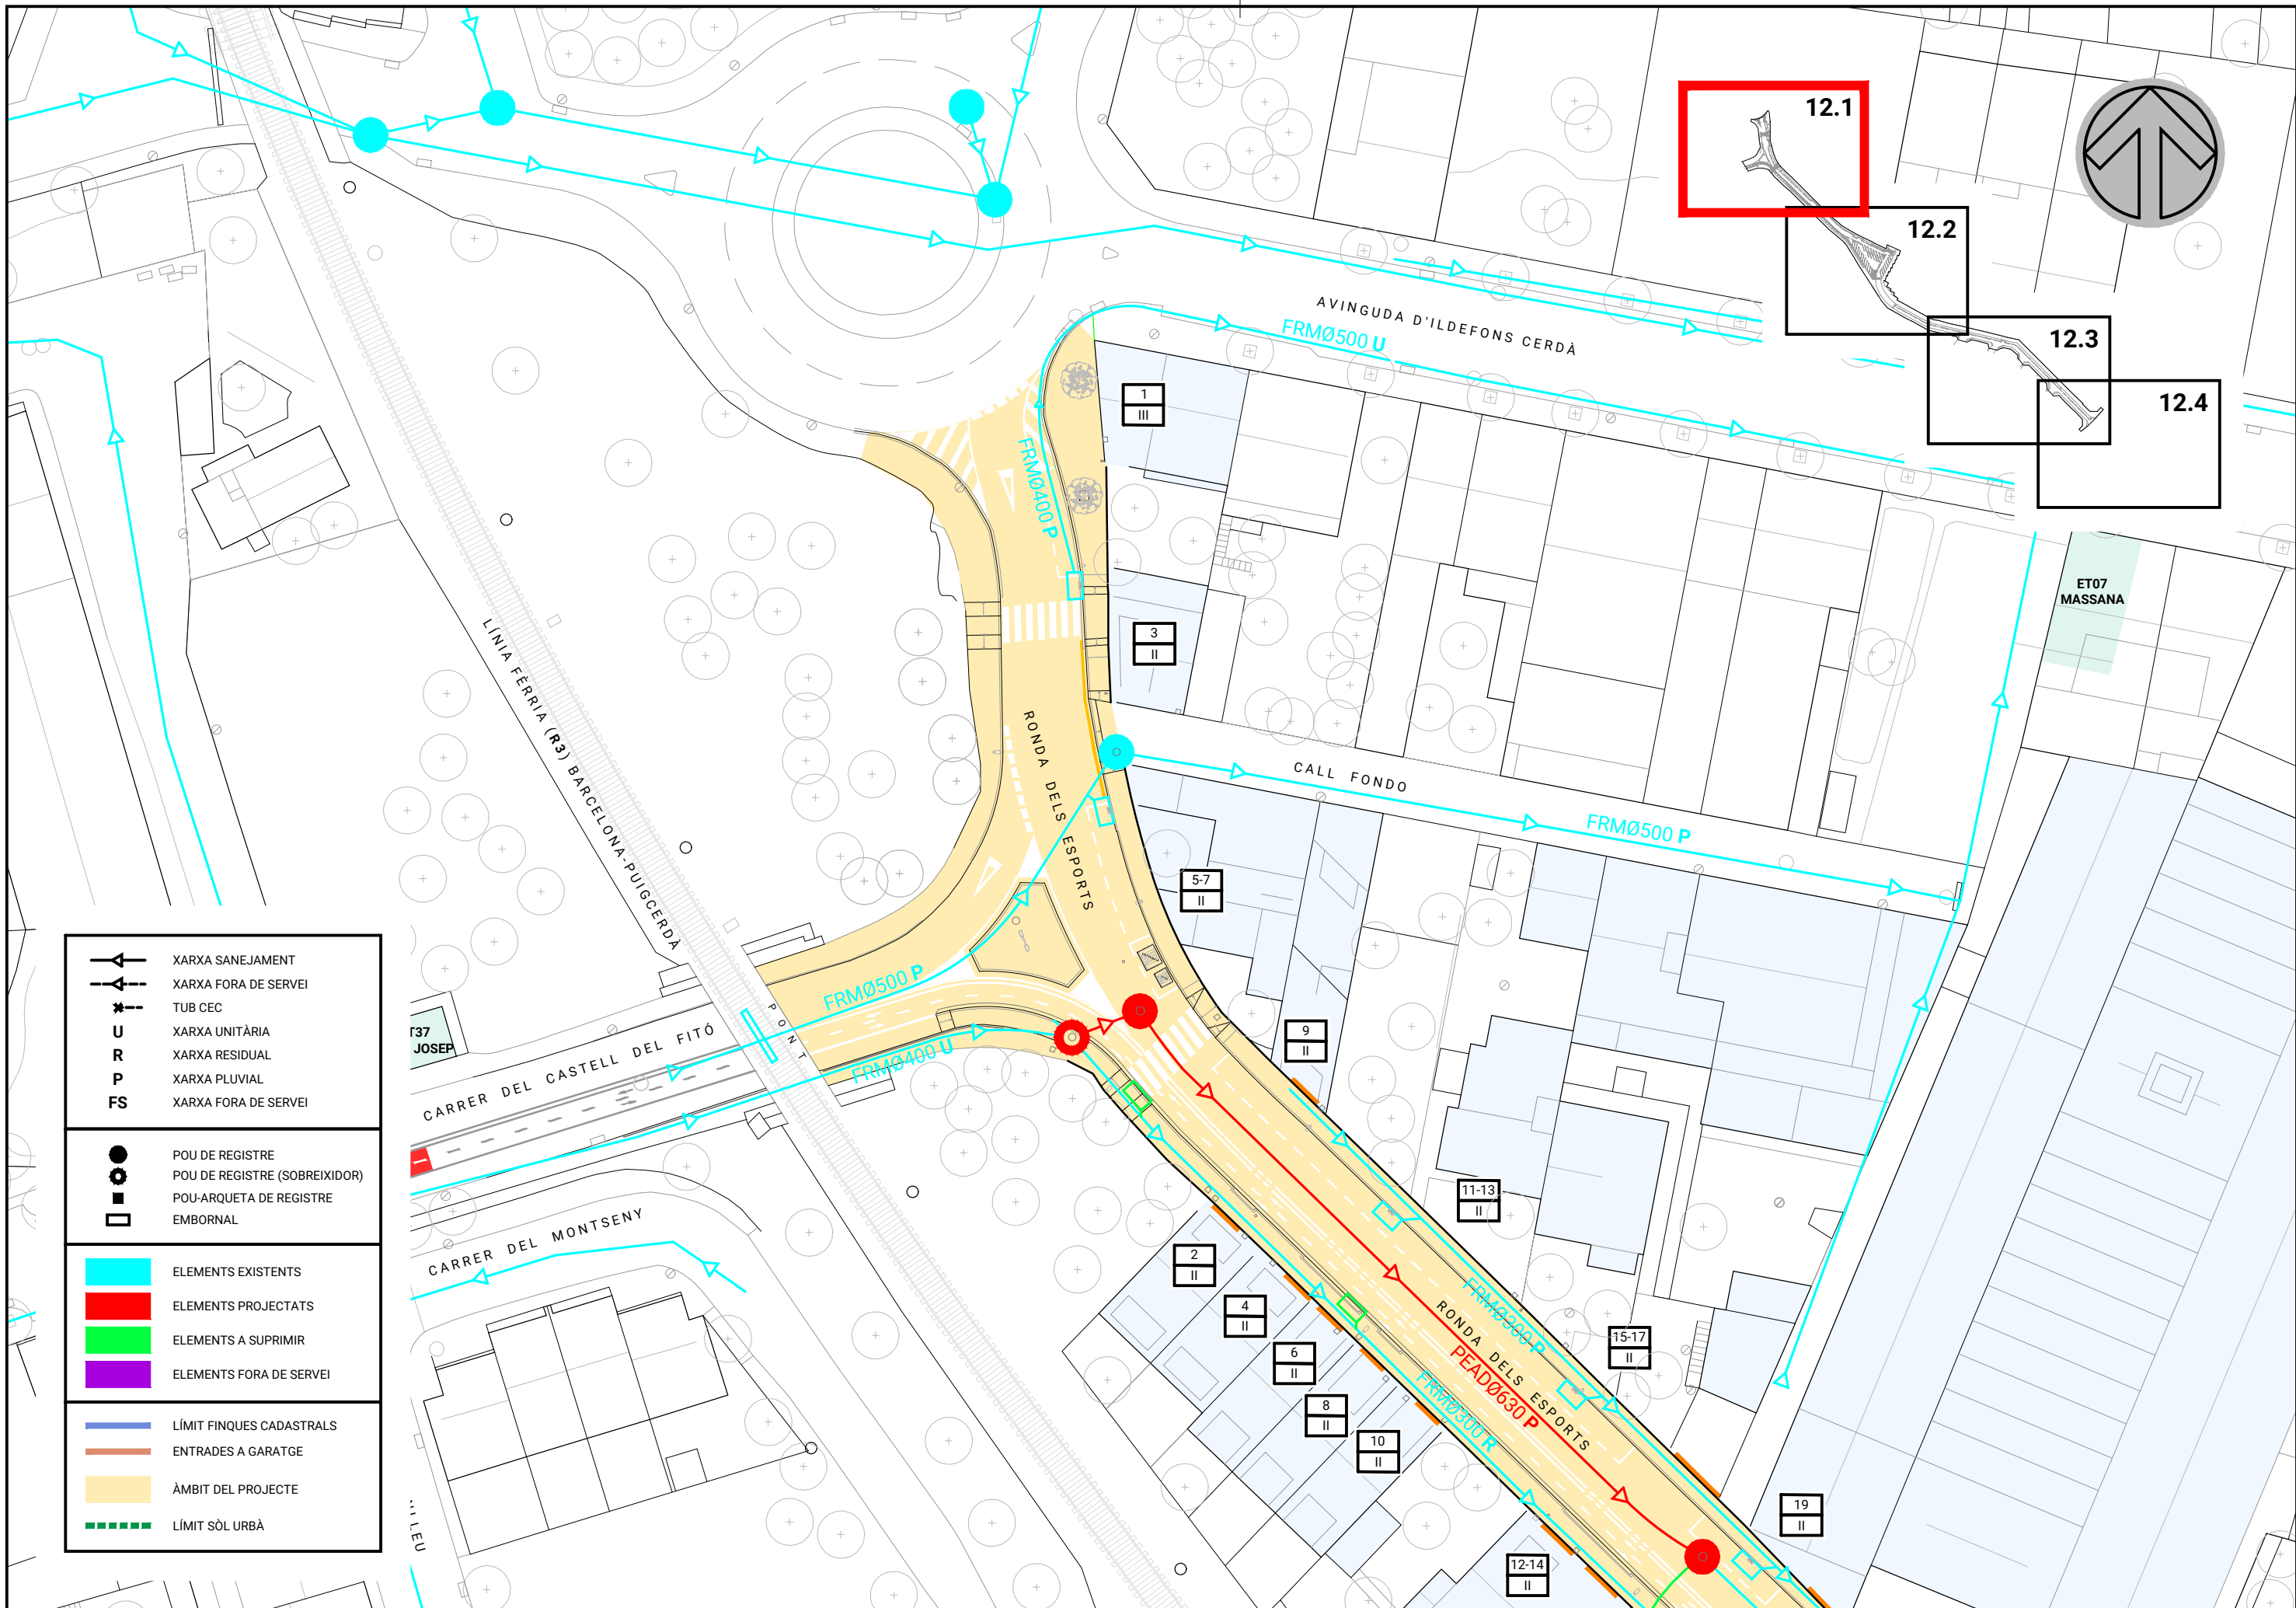

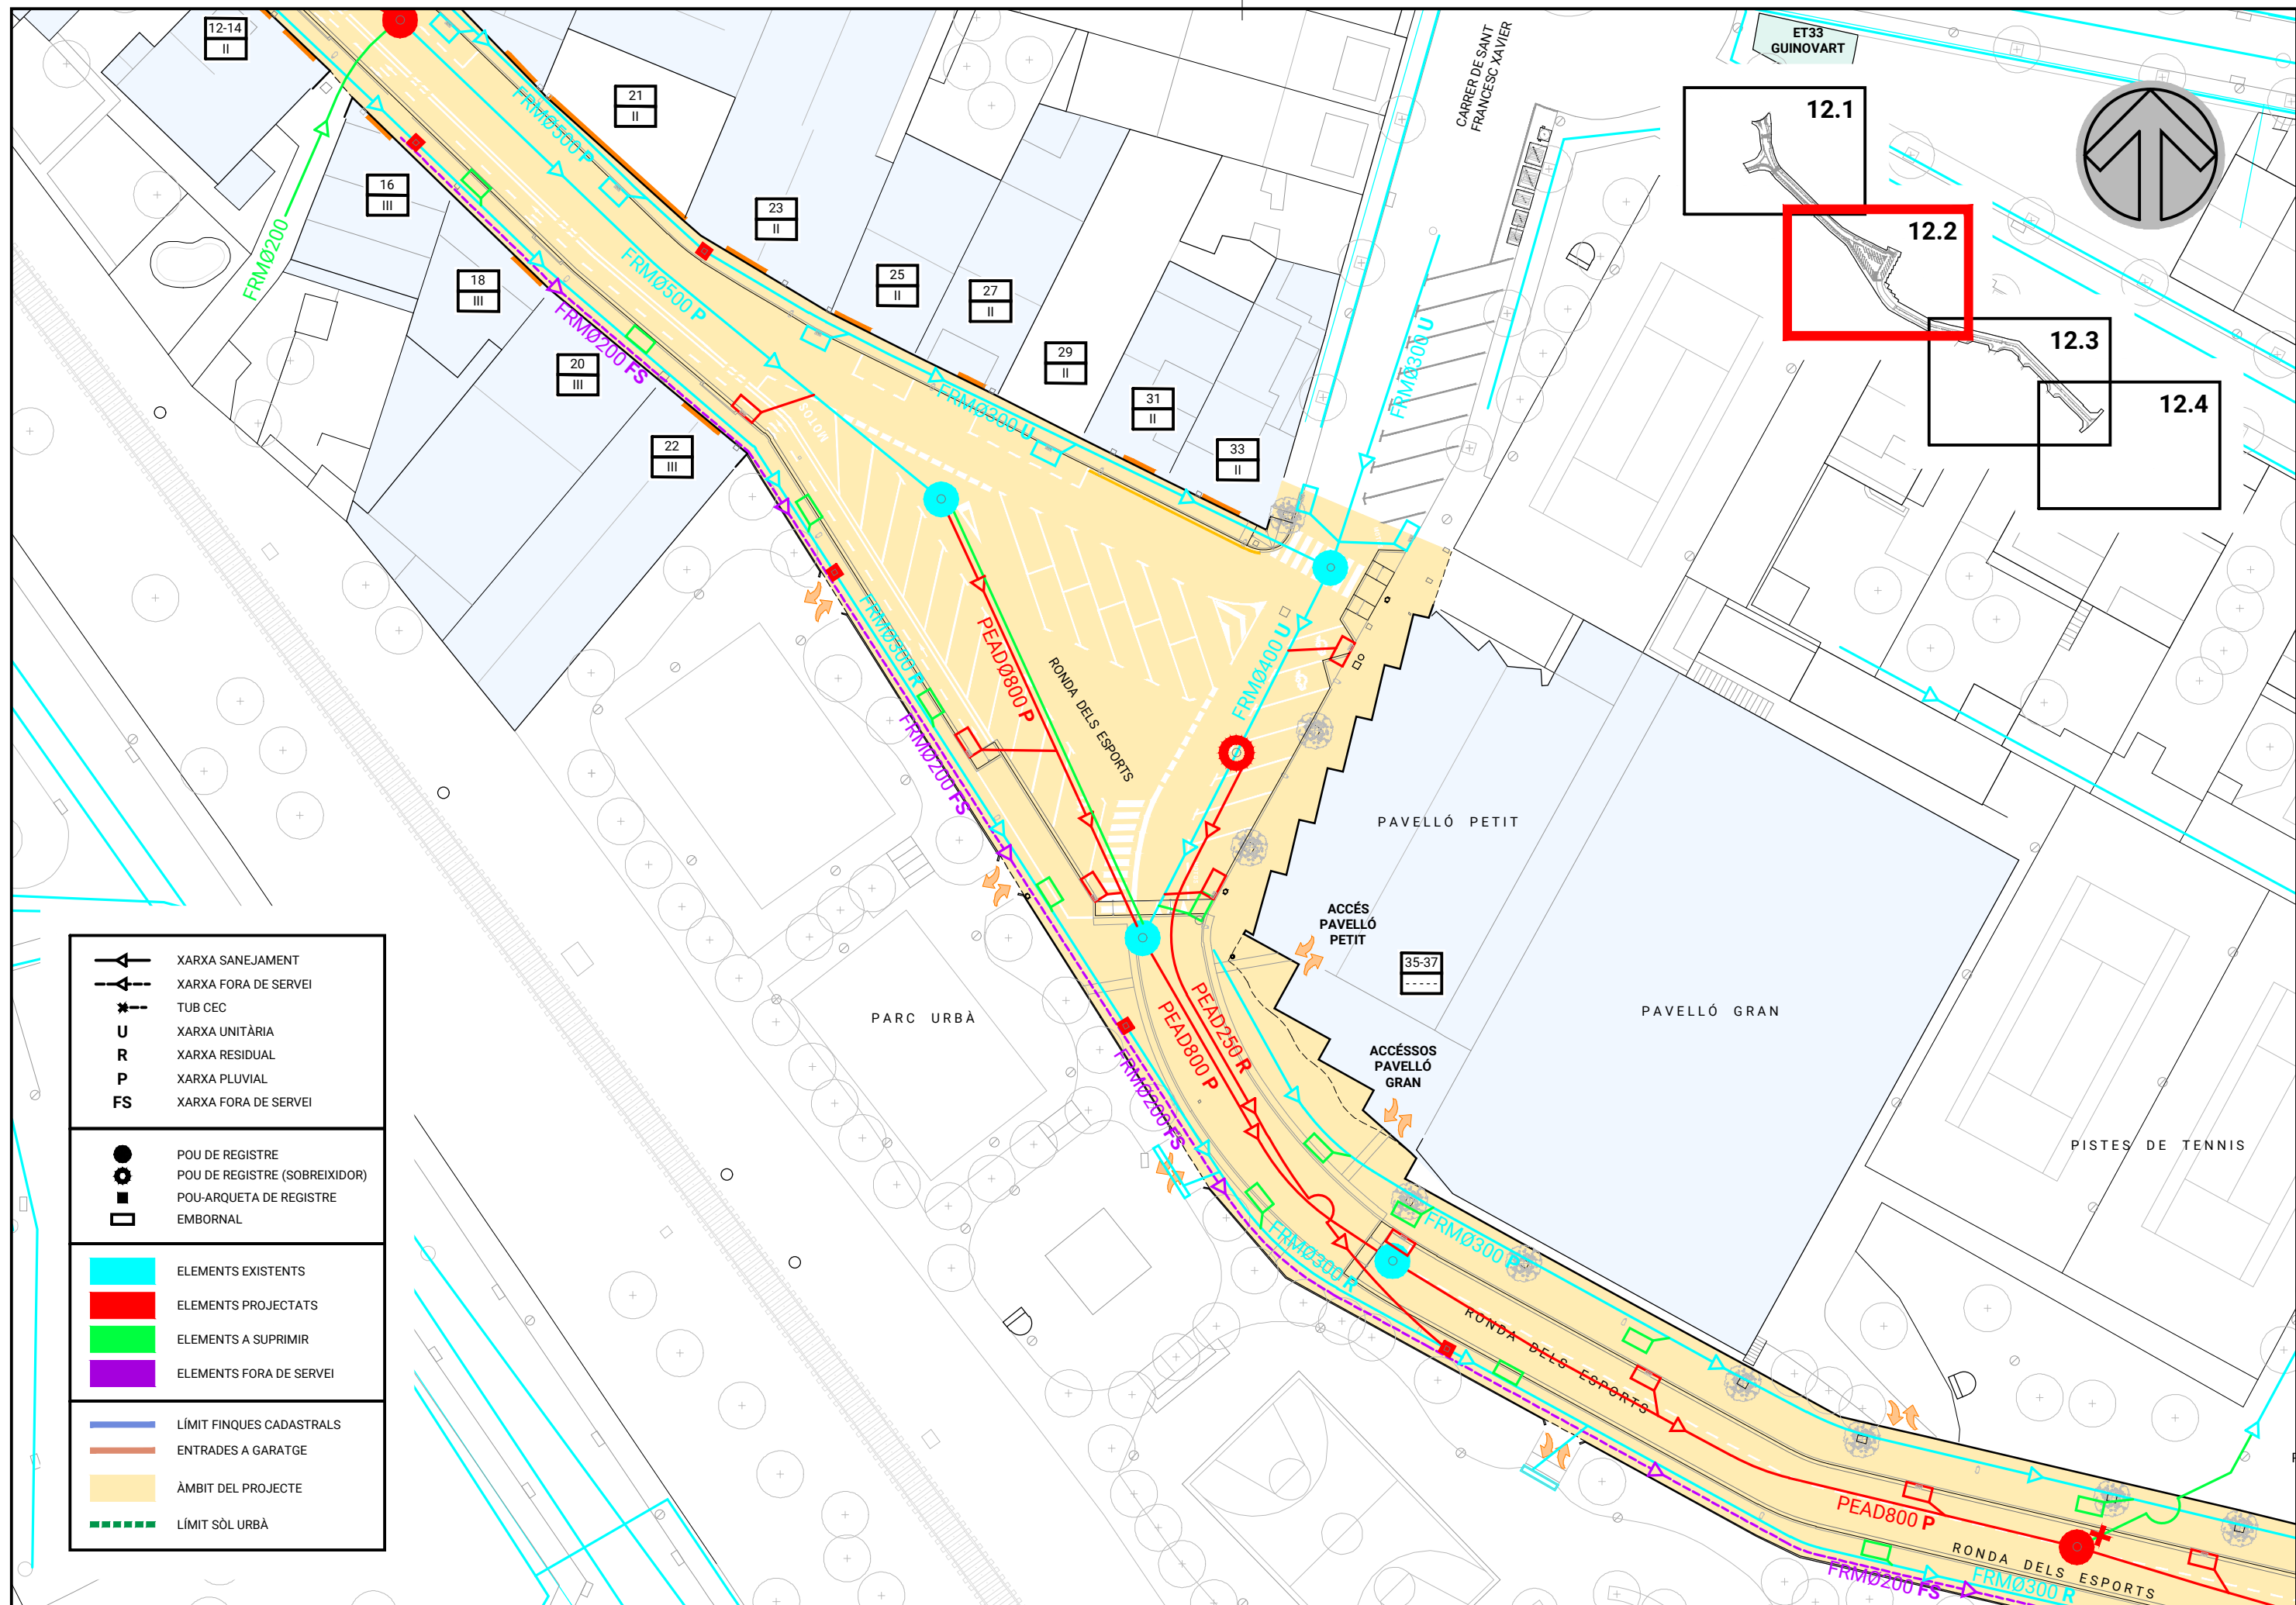

	XARXA SANEJAMENT
	XARXA FORA DE SERVEI
	TUB CEC
	XARXA UNITÀRIA
	XARXA RESIDUAL
	XARXA PLUVIAL
	XARXA FORA DE SERVEI
	POU DE REGISTRE
	POU DE REGISTRE (SOBREIXIDOR)
	POU-ARQUETA DE REGISTRE
	EMBORNAL
	ELEMENTS EXISTENTS
	ELEMENTS PROJECTATS
	ELEMENTS A SUPRIMIR
	ELEMENTS FORA DE SERVEI
	LÍMIT FINQUES CADASTRALS
	ENTRADES A GARATGE
	ÀMBIT DEL PROJECTE
	LÍMIT SÒL URBÀ

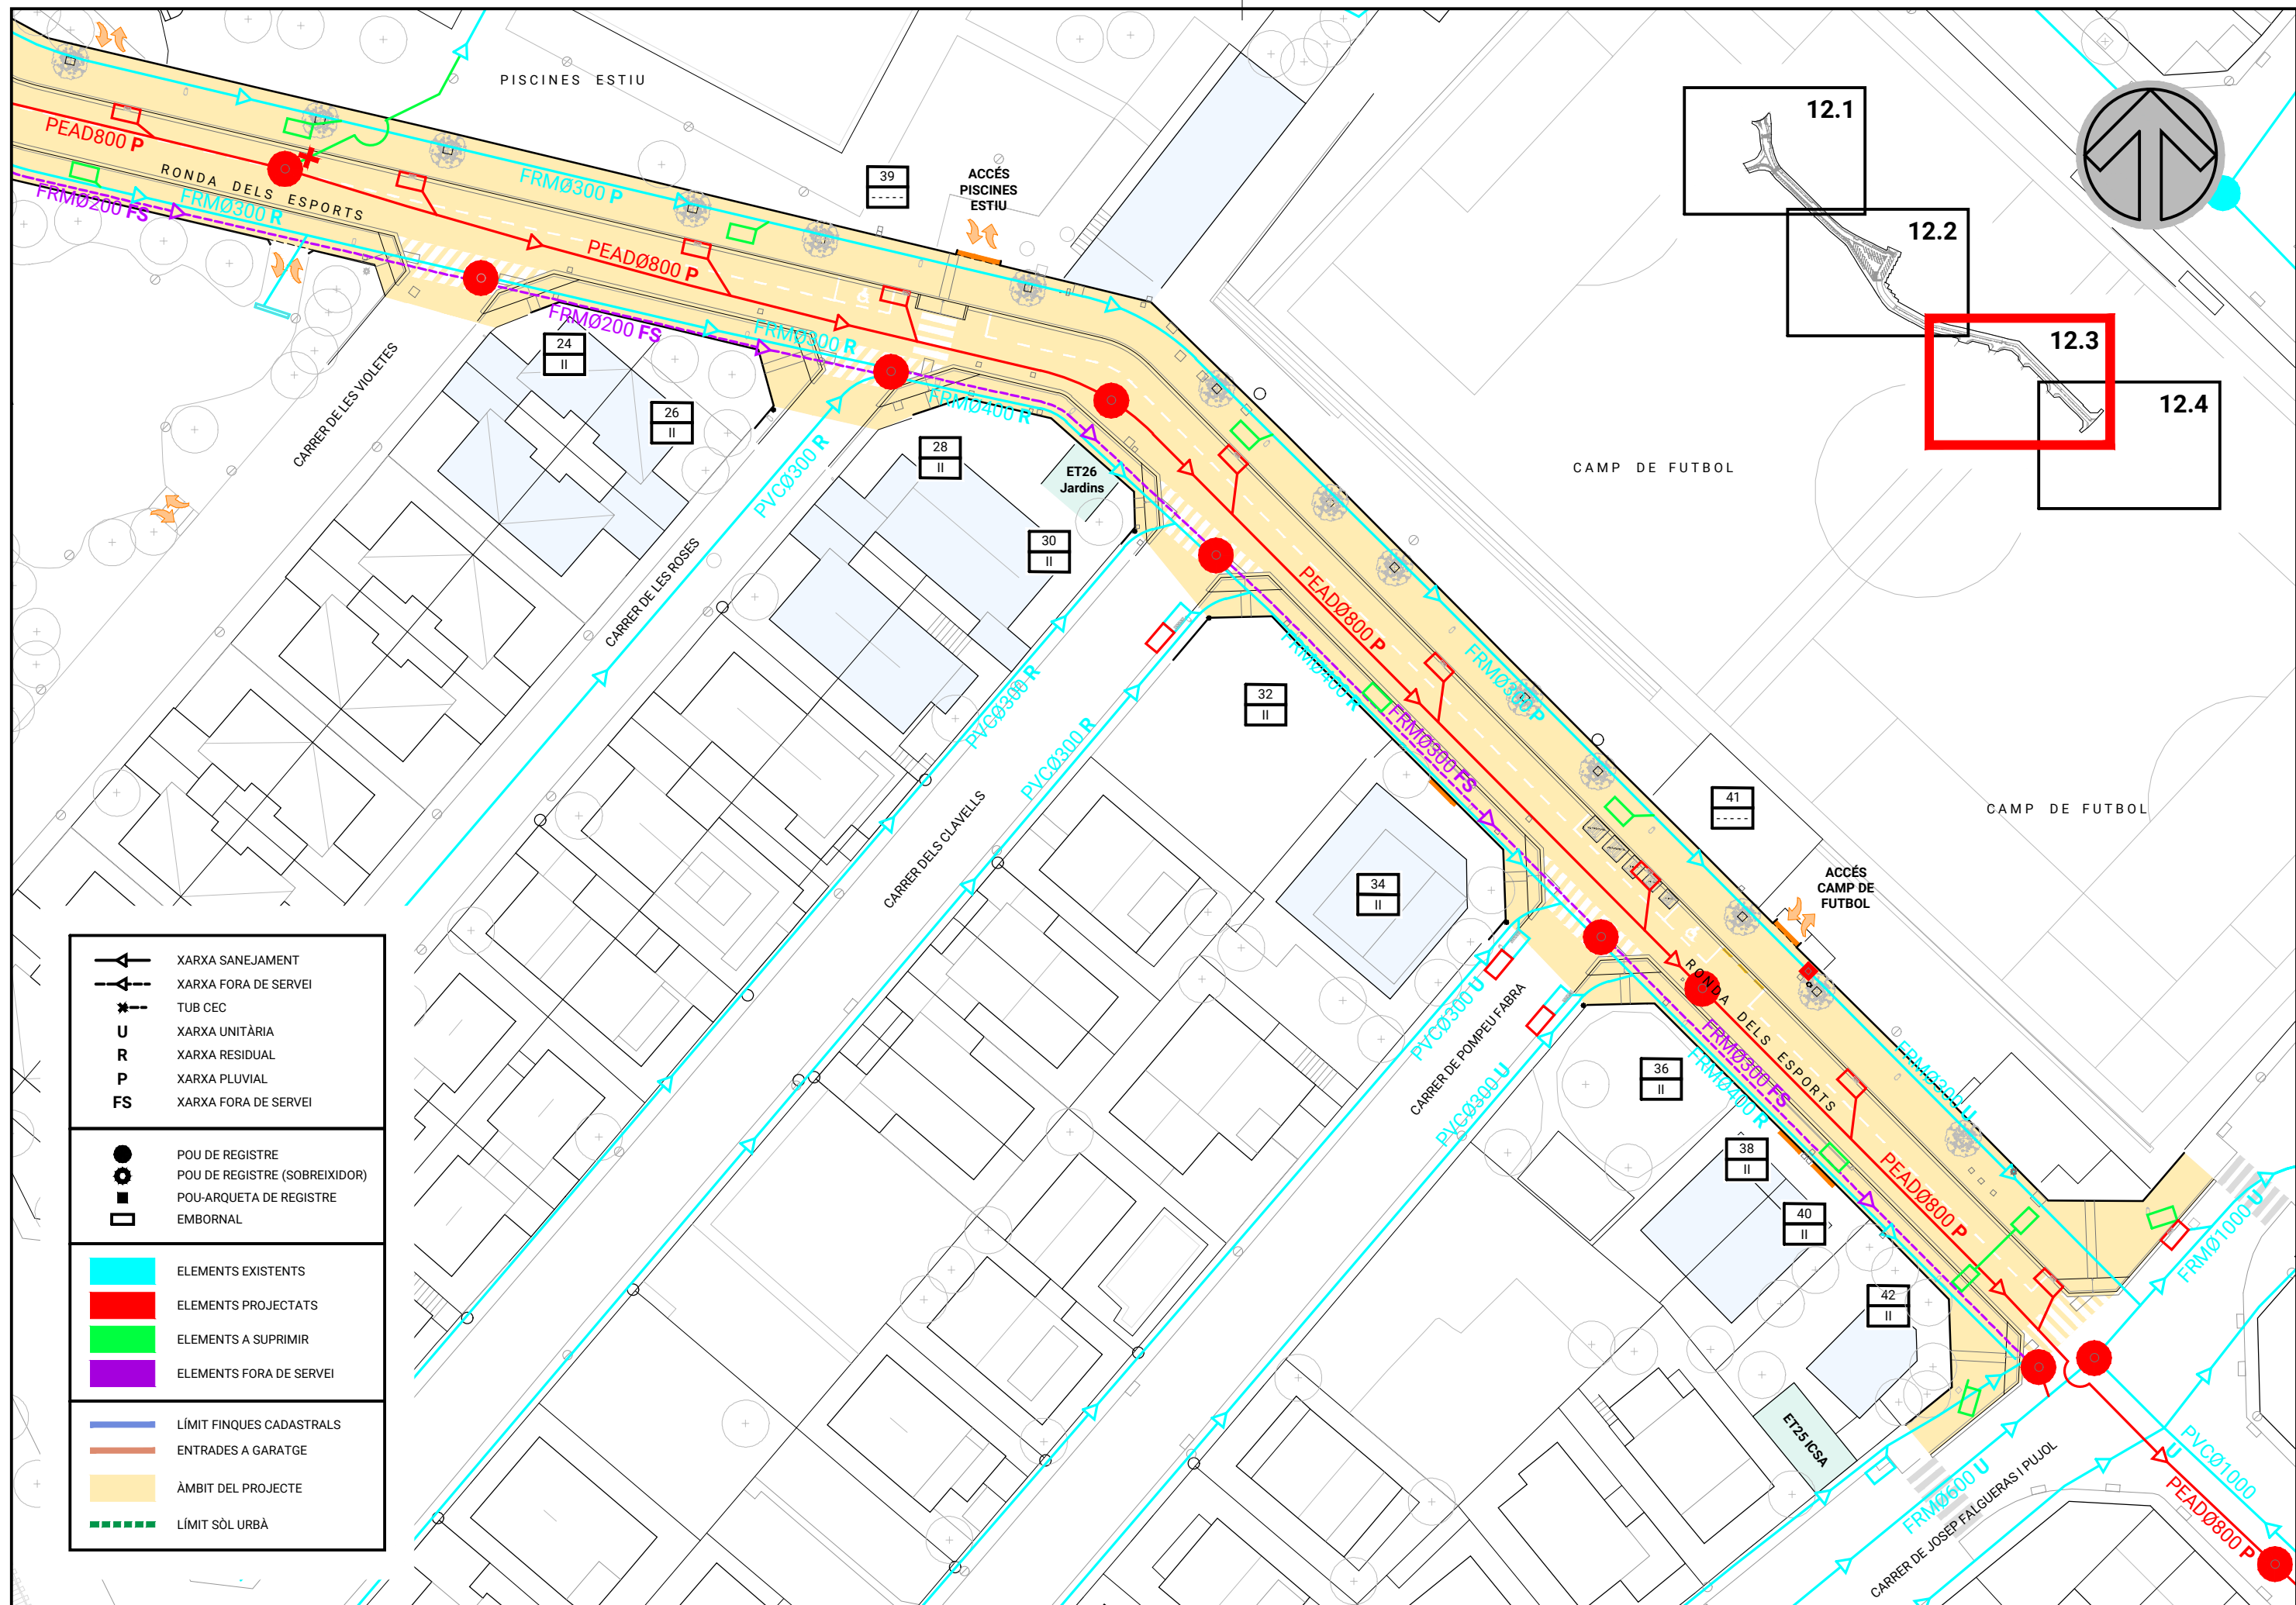

	XARXA SANEJAMENT
	XARXA FORA DE SERVEI
	TUB CEC
	XARXA UNITÀRIA
	XARXA RESIDUAL
	XARXA PLUVIAL
	XARXA FORA DE SERVEI
	POU DE REGISTRE
	POU DE REGISTRE (SOBREIXIDOR)
	POU-ARQUETA DE REGISTRE
	EMBORNAL
	ELEMENTS EXISTENTS
	ELEMENTS PROJECTATS
	ELEMENTS A SUPRIMIR
	ELEMENTS FORA DE SERVEI
	LÍMIT FINQUES CADASTRALS
	ENTRADES A GARATGE
	ÀMBIT DEL PROJECTE
	LÍMIT SÒL URBÀ

