


DOCUMENT DOCUMENT ANEXAT	ÒRGAN ÀREA DE TERRITORI, MEDI AMBIENT I RESILIÈNCIA URBANA	REFERÈNCIA OORD2026000003
Codi Segur de Verificació: 1a7e477f-49fb-4070-90bf-23656456824e Origen: Ciutadà Identificador document: ES_L01082114_2026_6420512 Data d'impressió: 18/08/2026 09:20:49 Pàgina 1 de 10	SIGNATURES 1.- Maria José Fernández Ruiz (TCAT) (SECRETARIA), 02/06/2026 13:31	

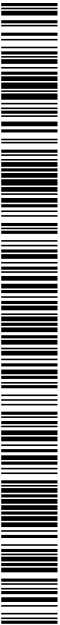

Ref: 251001
G4882025000449

PROJECTE BÀSIC I EXECUTIU

PROJECTE EXECUTIU
D OBRES PER A L'URBANITZACIÓ
DEL PASSATGE VILAFRANCA

Passatge Vilafranca
08980 – Sant Feliu del Llobregat


Promotor:
Ajuntament de Sant Feliu del Llobregat

Maig de 2026

II.DOCUMENTACIÓ GRÀFICA
BLOC V

JORGE DE JORGE JORDÀN
C/INDEPENDENCIA 254, 08026
BARCELONA
jorge.r.dejorge@gmail.com

SIGNATURES
1.- María José Fernández Ruíz (TCAT) (SECRETARIA). 02/06/2026 13:31

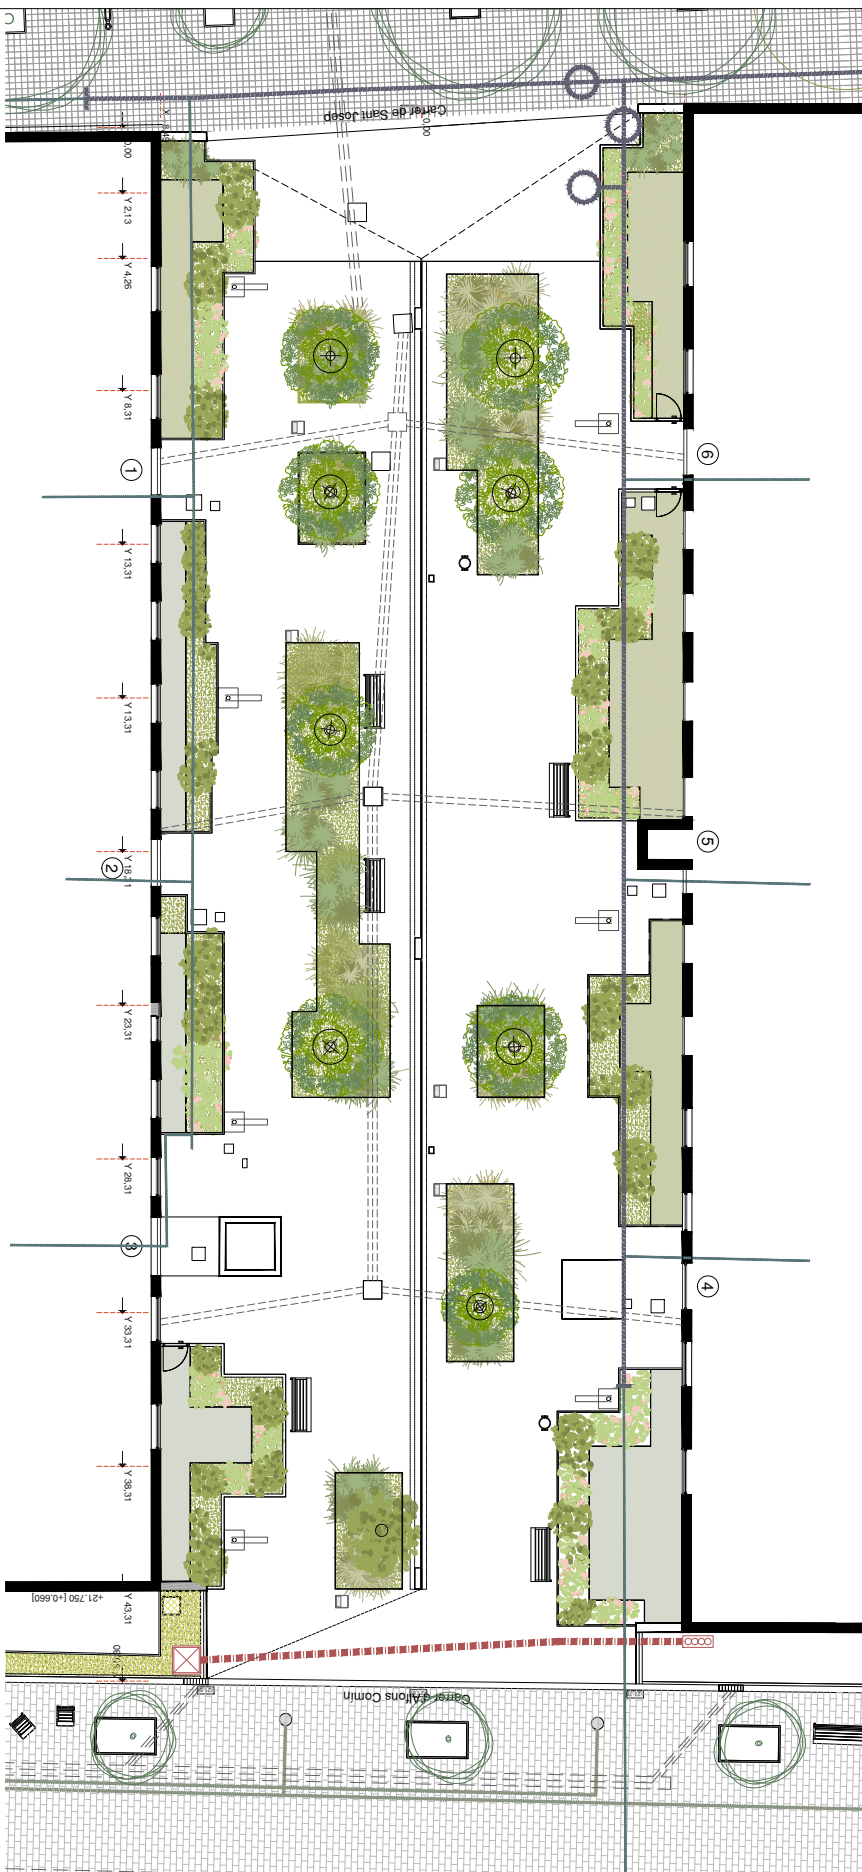

El present document es copia del seu original, del que n'és l'autor. La seva utilització total i/o parcial, així com qualsevol reproducció o cessió a tercers, necessitarà la prèvia autorització expressa de l'autor, quedant en qualsevol cas prohibida qualsevol modificació unilateral del mateix.

[illegible]

SIGNATURES
1.- María José Fernández Ruiz (TCAT) (SECRETARIA). 02/06/2026 13:31




SIGNATURES
1.- María José Fernández Ruíz (TCAT) (SECRETARIA). 02/06/2026 13:31

AJUNTAMENT DE SANT FELIU DE LLOBREGAT

Codi Segur de Verificació:
1a7e477f-49fb-4070-90bf-23656456824e
Origen: Ciutadà
Identificador document: ES_L01082114_2026_6420512
Data d'impressió: 18/08/2026 09:20:49
Pàgina 5 de 10


SIGNATURES
1.- María José Fernández Ruiz (TCAT) (SECRETARIA), 02/06/2026 13:31

SA 01 PAVIMENT BREINCO SOBRE BASE FLEXIBLE		SA 02 SUMIDERO M2000 DN200	
- 1. Canal de drenatge ACO Multidrain M2000 10.0 BS EN 1433:2002 Load Class D 250, col·locat sobre dau de formigó. Reixeta - 2. Segellat amb morter polimèric. - 3. Paviment BREINCO Tegula Six 200x100x60 mm. Rejunxada amb sorra fina 0-2 mm. Col·locat sobre base rígida en contacte amb el dau de contenidó del canal. Col·locat sobre base flexible TOT-U artificial 4-8 mm de 150mm de grux. Compactat al 98% PM. LIT de selent amb UII de Perdu amb granulometria 3-6 mm. Grux mínim de capa 30 mm. - Terreny natural, nivell d'excavació.		- 1. Canal de drenatge ACO Multidrain M2000 10.0 BS EN 1433:2002 Load Class D 250, col·locat sobre dau de formigó. Reixeta - 2. Segellat amb morter polimèric. - 3. Paviment BREINCO Tegula Six 200x100x60 mm. Rejunxada amb sorra fina 0-2 mm. Col·locat sobre base rígida en contacte amb el dau de contenidó del canal. Col·locat sobre base flexible TOT-U artificial 4-8 mm de 150mm de grux. Compactat al 98% PM. LIT de selent amb UII de Perdu amb granulometria 3-6 mm. Grux mínim de capa 30 mm. - Terreny natural, nivell d'excavació.	
TEGULA SIX	TEGULA SIX - PATRÓ DE TRENCAJUNTS	TROBADA DIFERENTS PATRONS	TROBADA AMB CANAL DE DRENATGE
El present document es copia del seu original del que té el text. La seva utilització total o parcial, així com qualsevol modificació, sense la corresponent autorització escrita de l'autor, quedant en qualsevol cas prohibida qualsevol modificació unilateral del mateix.		

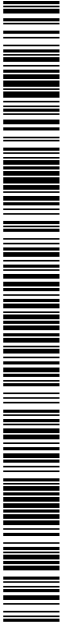

SIGNATURES
1.- María José Fernández Ruíz (TCAT) (SECRETARIA), 02/06/2026 13:31

El present document es copia del seu original, del que n'és l'autor. La seva utilització total i/o parcial, així com qualsevol reproducció o cessió a tercers, necessitarà la prèvia autorització expressa de l'autor, quedant en qualsevol cas prohibida qualsevol modificació unilateral del mateix.

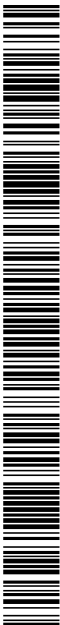

Codi Segur de Verificació:
1a7e477f-49fb-4070-90bf-23656456824e
Origen: Ciutadà
Identificador document: ES_L01082114_2026_6420512
Data d'impressió: 18/08/2026 09:20:49
Pàgina 7 de 10

SIGNATURES
1.- María José Fernández Ruiz (TCAT) (SECRETARIA), 02/06/2026 13:31

EN 01 ANCOPIGE FANAL (FANAL URBEDERMS H4,50m 2700K)	
---	--


SIGNATURES
1.- María José Fernández Ruíz (TCAT) (SECRETARIA), 02/06/2026 13:31




Codi Segur de Verificació:
1a7e477f-49fb-4070-90bf-23656456824e
Origen: Ciutadà
Identificador document: ES_L01082114_2026_6420512
Data d'impressió: 18/08/2026 09:20:49
Pàgina 9 de 10

SIGNATURES
1.- María José Fernández Ruiz (TCAT) (SECRETARIA), 02/06/2026 13:31

MB 01 EDGE + TETRIS TC H:4,50m 23W 2700K Columna EDGE CRA-14050 TX. Columna decorativa d'acer galvanitzat i base de fosa, amb una alçada útil de 5,00 m i acabat pintat RAL segons direcció facultativa. -Luminària TETRIS TC-LRA-3108-1024s-27K-T-C: Luminària LED d'alumini amb protecció IP66 i IK10, temperatura de color 2700 K, òptica BT i sistema de regulació DALI2 programable. Zones residencial C4 10-CBR-20 E2	MB 02 BANC BCN21 UB2 DE 1800mm QUADRE TÈCNIC <table><tr><th>REF.</th><th>A</th><th>B</th><th>H</th><th>H1</th></tr><tr><td>UB2</td><td>1800mm</td><td>770mm</td><td>800mm</td><td>450mm</td></tr></table> Banc BCN21 model UB2 de NOVATILU. Fabricació: sis tubons de fusta tropical de secació. -Peus en fosa dúctil. Carregats en acer inoxidable. Acabat: Peus amb una capa d'emprènacó epoxi i pintura políester en pols color gris "marble". Fusta tropical amb protecció fongífera, insecticida i hidròfuga.	REF.	A	B	H	H1	UB2	1800mm	770mm	800mm	450mm	MB 03 PAPERERA BCN PAB06 70 Paperera BCN, mesures totals (ample x Ø x al) 545x440x950 mm. 70 litres, fabricada en acer (tracat amb el procés Ferris el protector de triple capa per al ferro, que garanteix una òptima resistència a la corrosió) amb emprènacó epoxi i pintura políester en pols color negre forja. Preparada per a ancoratge amb 4 perns d'expansió M8 segons superfície i projecció. Opcional: Marcalge personalitzable amb plaqueta alumini 74x35 mm/80x100 mm.
REF.	A	B	H	H1								
UB2	1800mm	770mm	800mm	450mm								
MB MOBILIARI URBÀ El present document és còpia del seu original del que n'és l'autor. La seva utilització total i/o parcial, així com qualsevol reproducció o còpia a trets, necessària la prèvia autorització expressa de l'autor, quedant en qualsevol cas prohibida qualsevol modificació unilateral del mateix.	catees.es Títol del projecte DETALLS DETALLS - EQUIPAMENTS Fixes A1 1:100 i A3 1:200 Maig 2026 1r. pàgina FT 06											

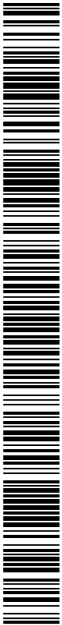

SIGNATURES
1.- María José Fernández Ruíz (TCAT) (SECRETARIA). 02/06/2026 13:31

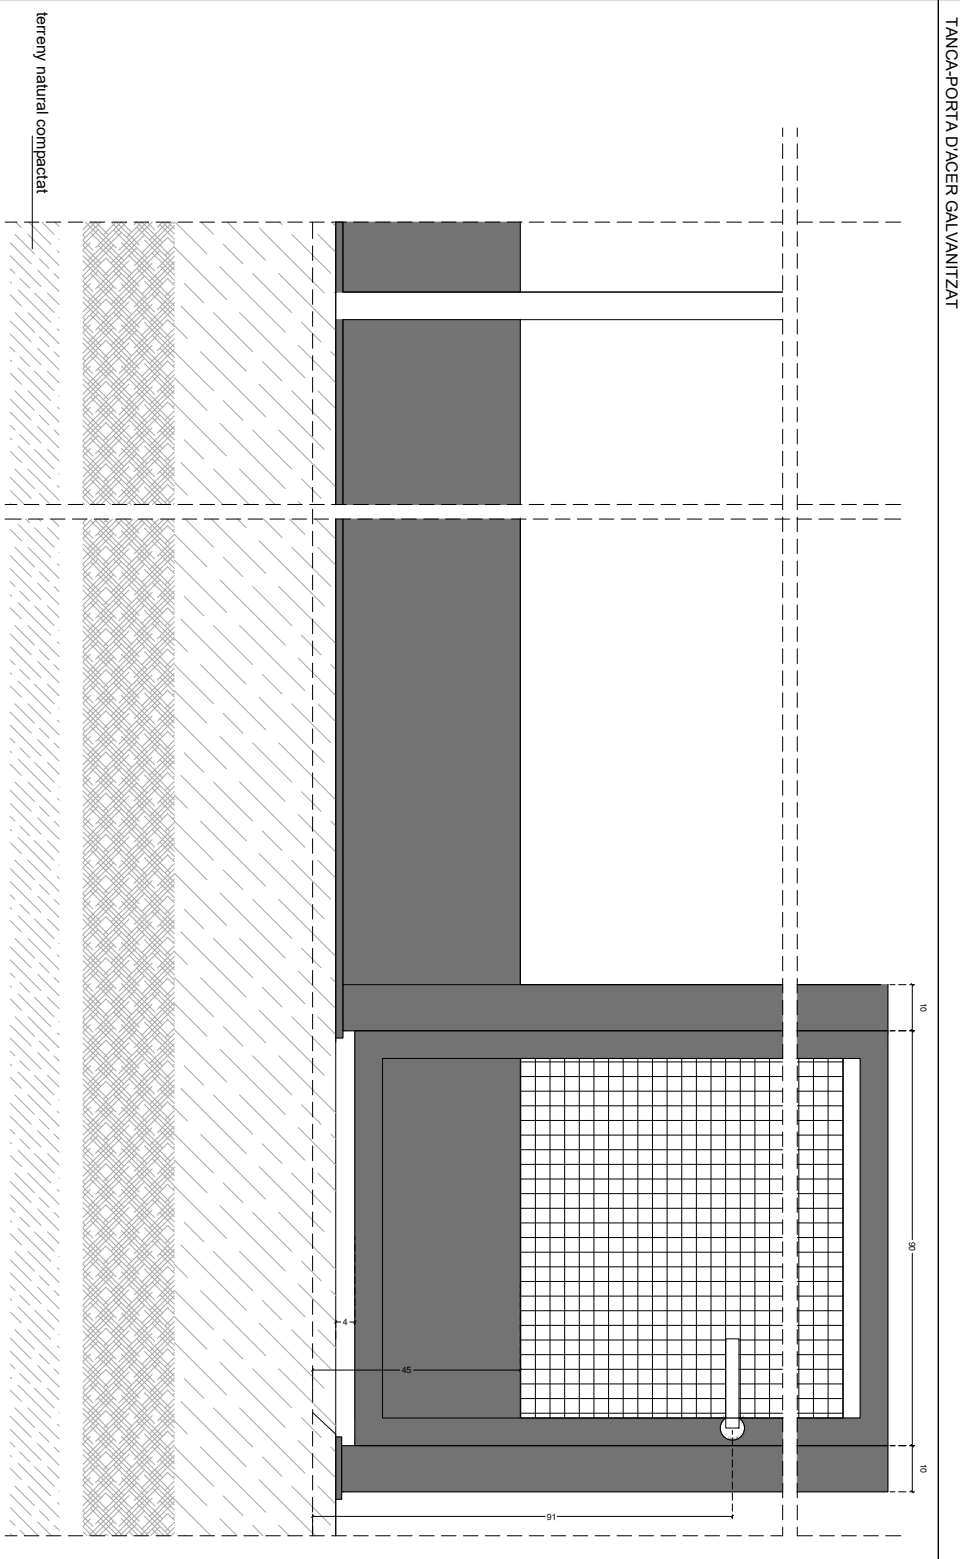

- Totes les mesures es comprovaran in situ.
- Tots els materials utilitzats portaran distintiu CE.
- Totes les soldadures es faran amb electrodos bàsic.
- Totes les soldadures quedaran exemptes de defectes de dipòsit.
- Les unions no soldades sempre seran amb protecció anti-rundílica (tipus cargol inox o amb barra rosçada i femella zincada).
- Acer acabat galvanitzat, galvanitzat en calent amb una dicada mínima de 275g/m² de zinc (UNE 37-508-98)

realitzat a taller sobre element acabat


n° plan	
FT 07	

