


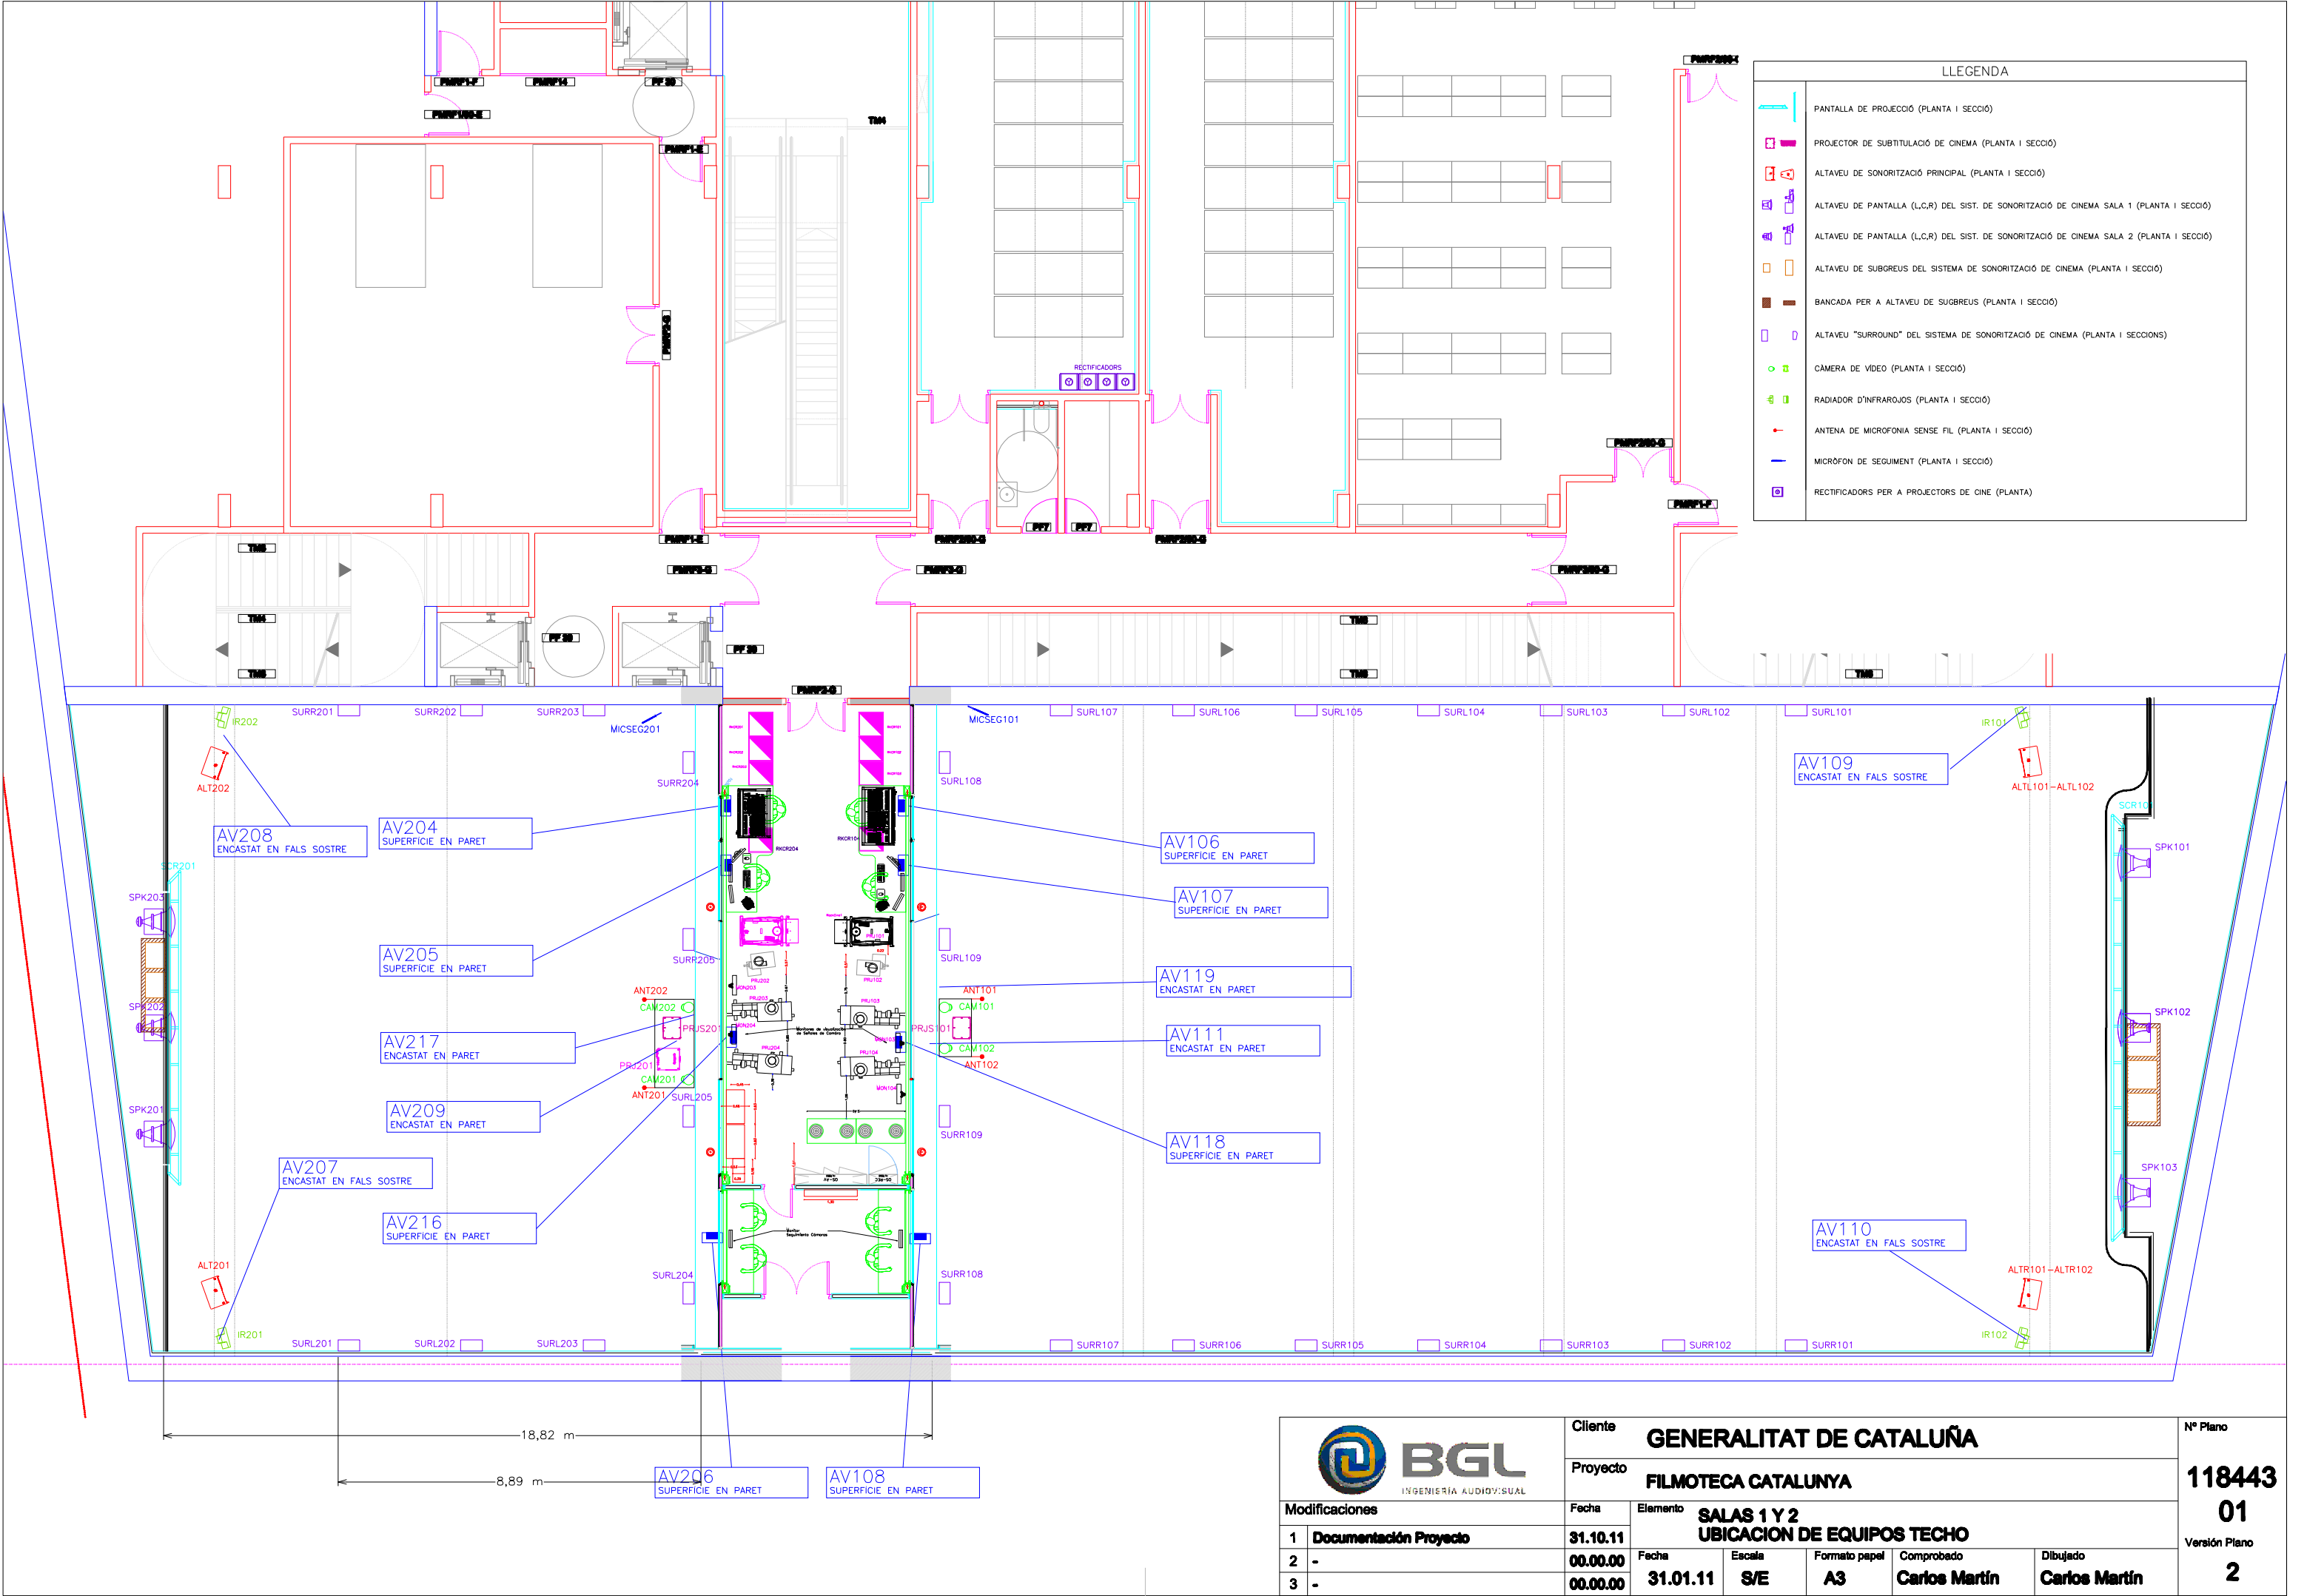

 BGL INGENIERÍA AUDIOVISUAL		Cliente GENERALITAT DE CATALUÑA					Nº Plano 118443 01 Versión Plano 2
		Proyecto FILMOTECA CATALUNYA					
Modificaciones		Fecha	Elemento SALAS 1 Y 2 UBICACION DE EQUIPOS TECHO				
1	Documentación Proyecto	31.10.11					
2	-	00.00.00	Fecha	Escala	Formato papel	Comprobado	Dibujado
3	-	00.00.00	31.01.11	S/E	A3	Carlos Martín	Carlos Martín