


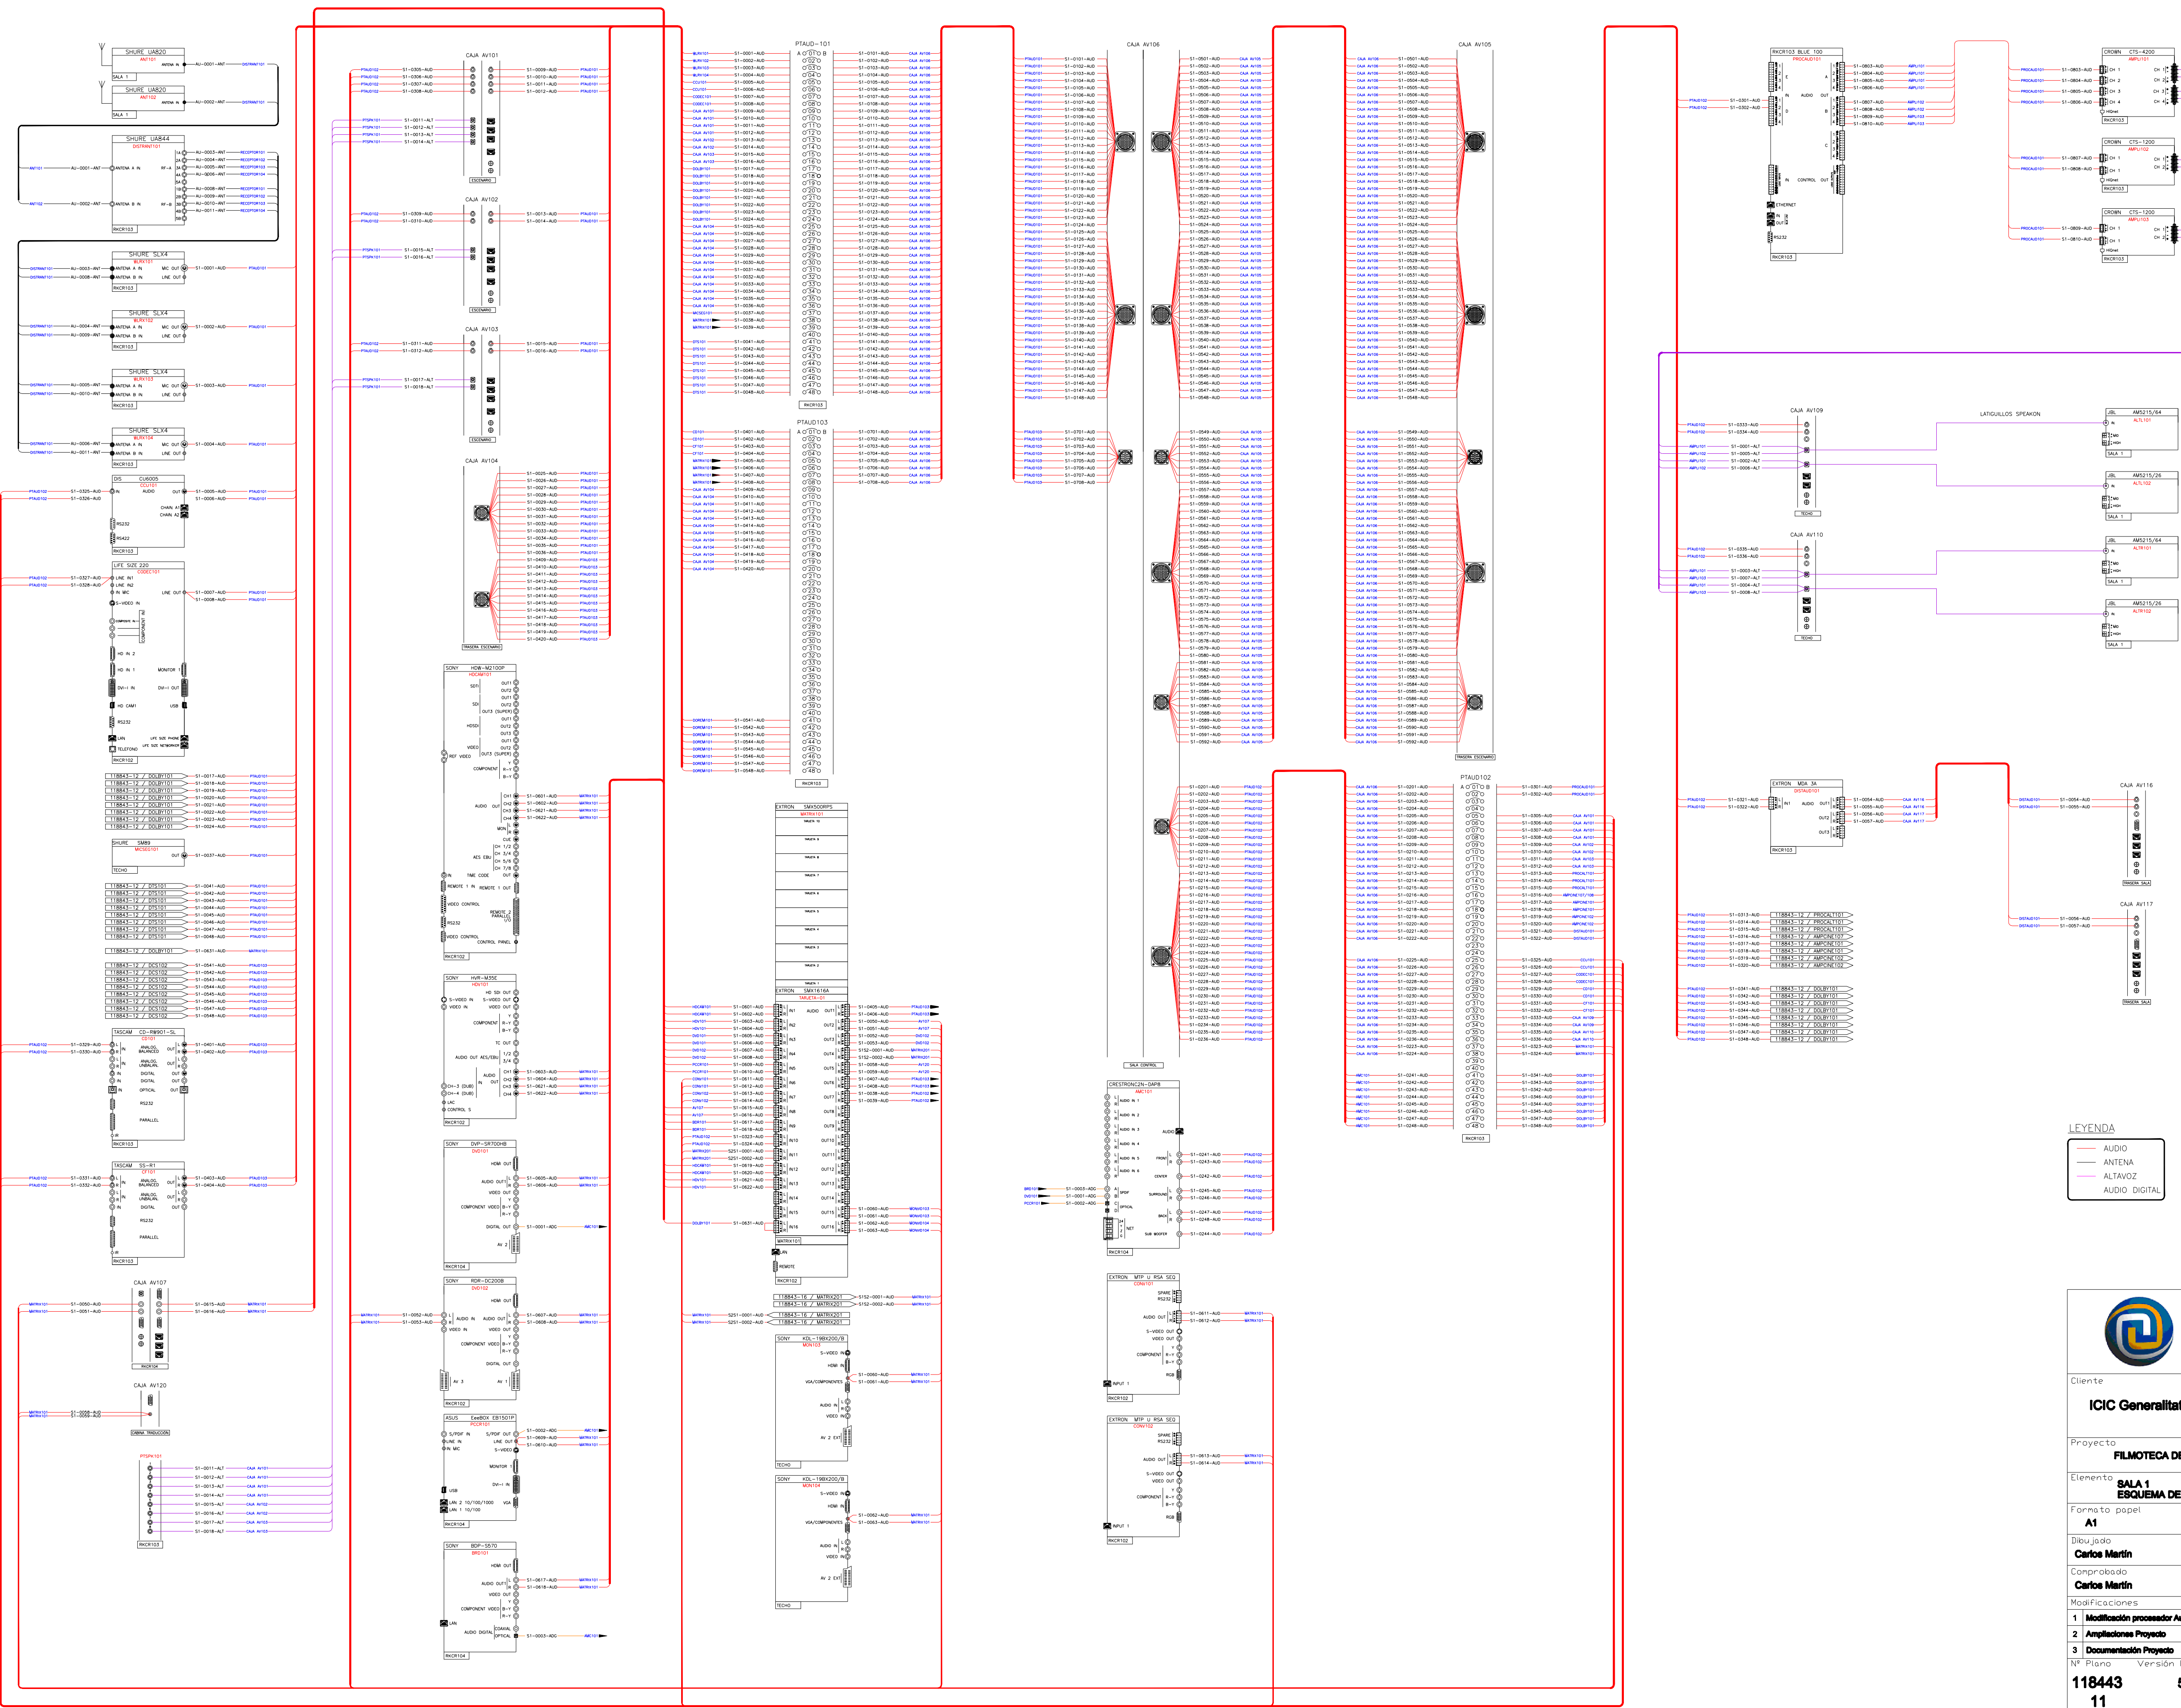

LEYENDA

- AUDIO
- ANTENA
- ALTAVOZ
- AUDIO DIGITAL



INGENIERÍA AUDIOVISUAL

Ciente

ICIC Generalitat de Catalunya

Proyecto

FILMOTECA DE CATALUNYA

Elemento

SALA 1

Formato papel

A1

Escala

S/E

Dibujado

Carlos Martín

Fecha

24.03.2011

Comprobado

Carlos Martín

Fecha

24.03.2011

Modificaciones

	Fecha
1 Modificación procesador Audio PROC101	08.06.11
2 Amplificación Proyecto	27.06.11
3 Documentación Proyecto	27.10.11

Nº Plano

118443

Versión Plano

5

Bienvenido Gt

11

Propiedad