


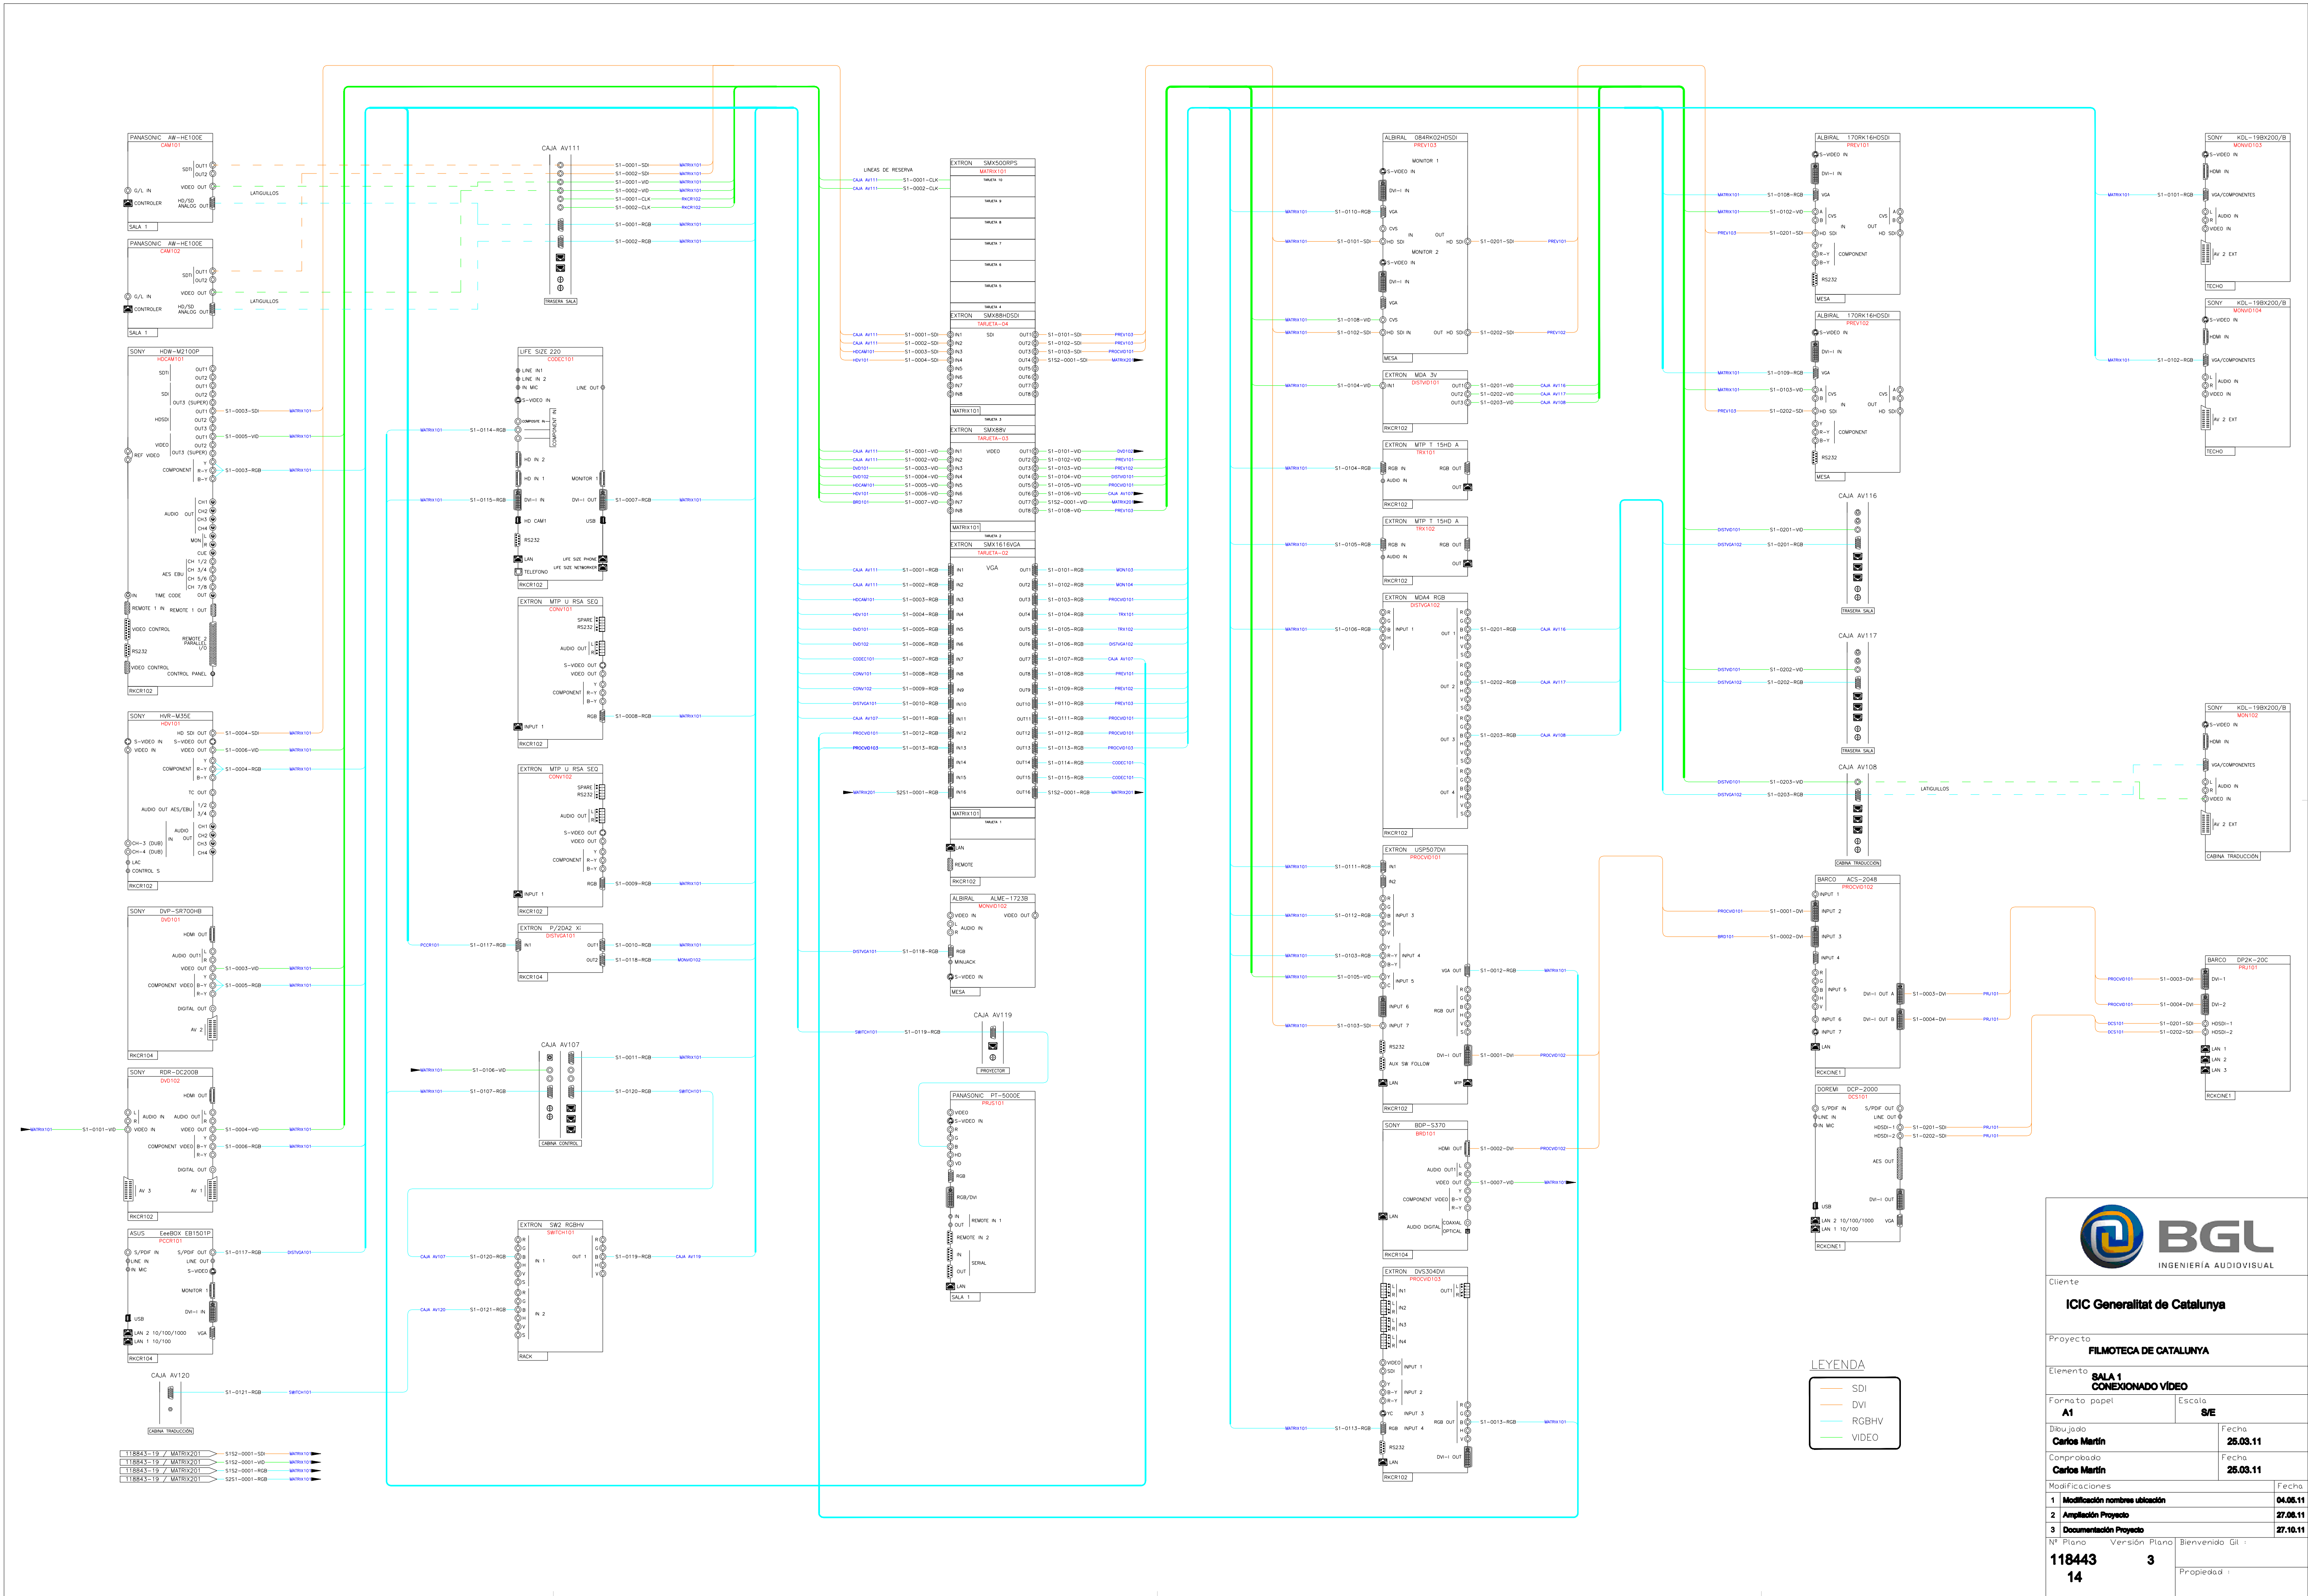



INGENIERÍA AUDIOVISUAL

Ciente

ICIC Generalitat de Catalunya

Proyecto

FILMOTECA DE CATALUNYA

Elemento

SALA 1 CONEXIONADO VIDEO

Formato papel

A1

Escala

5/8

Dibujado

Carlos Martín

Fecha

25.03.11

Comprobado

Carlos Martín

Fecha

25.03.11

Modificaciones

	Fecha
1 Modificación nombres ubicación	04.06.11
2 Ampliación Proyecto	27.06.11
3 Documentación Proyecto	27.10.11

Nº Plano

118443

Versión Plano

3

Bienvenido Gtl

14

Propiedad