


DOCUMENT ACORD (TD02-010): ACORD_II PLÀNOLS (DG) _signat_02062026	IDENTIFICADORS
ALTRES DADES Codi per a validació: 9KCZC-MMU5T-3GL9G Data d'emissió: 30 de Juny de 2026 a les 17:34:41 Pàgina 1 de 101	SIGNATURES ESTAT NO REQUEREIX SIGNATURES

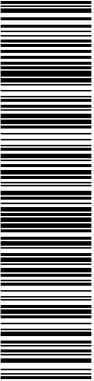

Aquesta és una còpia impresa d'un document electrònic (signatura electrònica) de la qual s'ha generat una còpia impresa. Aquesta còpia impresa no té valor legal. Per verificar la validació del document, accedeix a la web: https://portal.accede.diba.cat/verificador.jsf?codigo_entidad=santmartisarroca

Ajuntament de Sant Martí Sarroca

CONSULTORI MÈDIC A SANT MARTÍ SARROCA



Projecte executiu

CONSULTORI MÈDIC A SANT MARTÍ SARROCA

Fase 1. PROJECTE DE CENTRE DE DIA I CONSULTORI MÈDIC A SANT MARTÍ SARROCA (desembre 2023)

TOM 2. PLÀNOLS

Firmado por MANZANO
SALO MARC - ***0519**
el día 28/05/2026 con
un certificado emitido

ORIO
CUSIDO
GARI - DNI
38146810E
Firmado digitalmente por
ORIO CUSIDO GARI
- DN 38146810E
Fecha: 20260528
16033+0200

IRENE
MARZO
LLOVET -
DNI
46354630Q
Firmado digitalmente por
LLOVET IRENE
- DN 46354630Q
Fecha: 20260528
16033+0200


UTE TALLER 9S ARQUITECTES SCP + MARC MANZANO SALO

maig de 2026

UTE TALLER 9S ARQUITECTES SCP + MARC MANZANO SALO

maig 2026

DOCUMENT ACORD (TD02-010): ACORD_II PLÀNOLS (DG) _signat_02062026	IDENTIFICADORS	
ALTRES DADES Codi per a validació: 9KCZC-MMU5T-3GL9G Data d'emissió: 30 de Juny de 2026 a les 17:34:41 Pàgina 2 de 101	SIGNATURES	ESTAT NO REQUEREIX SIGNATURES

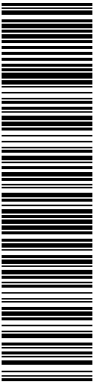

Aquesta és una còpia impresa del document electrònic (Ref.: 40613697 9KCZC-MMU5T-3GL9G E3A7594200760403387426AF7EE5D2C49C15370A) generada amb l'aplicació Informàtica Firmadoc. El document no requereix signatures. Mil·liançant el codi de verificació pot comprovar la validesa de la signatura electrònica dels documents signats en l'adreça web: https://accede.diba.cat/verificador.jsp?codigo_entidad=santmartisarroca


Ajuntament de Sant Martí Sarroca

CONSULTORI MÈDIC A SANT MARTÍ SARROCA

maig 2026


UTE TALLER 9S ARQUITECTES SCP + MARC MANZANO SALÓ

maig 2026

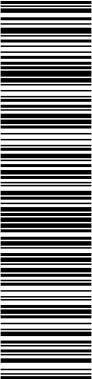

El document no requereix signatures. Millitant el codi de verificació informàtica Firmadoc. El document no requereix signatures. Millitant el codi de verificació informàtica Firmadoc.

Ajuntament de Sant Martí Sarroca			CONSULTORI MÈDIC A SANT MARTI SARROCA		
8.03	Climatització i ventilació				
8.03.1	Climatització	2	71-72		
8.03.2	Ventilació	3	73-75		
8.04	Electricitat i enllumenat				
8.04.1	Enllumenat	1	76		
8.04.2	Electricitat	2	78-79		
8.04.3	Esquemes de principi elèctric	8	80-87		
8.05	Telecomunicacions i audiovisuals				
8.05.1	Distribució de veu i dades	2	95-96		
8.06	Protecció contra incendis i evacuació				
8.06.1	Plantes	2	97-98		
8.06.2	Evacuació i sectors	1	99		
8.07	Coordinació sostres	1	100		
8.08	Protecció contra els llamps				
8.08.1	Parallamps	1	101		
8.08.2	Xarxa de terra	1	102		
9	Equipament				
9.01	Plantes	2	103-104		
10	Urbanització				
10.01	Paviments	1	105		
10.02	Vegetació i reg	1	106		
10.03	Escosses	1	107		
Barcelona, maig de 2026					
UTE TALLER 9s ARQUITECTES SCP + MARC MANZANO SALÓ					
Oriol Cusidó i Garí Irene Marzo Llovet Arquitectes Taller 9s arquitectes s.c.p.			Marc Manzano Saló Arquitecte		
UTE TALLER 9S ARQUITECTES SCP + MARC MANZANO SALÓ					
maig 2026					

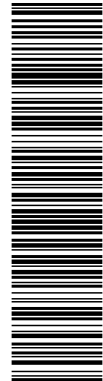

PROMOTOR

ARQUITECTES

UTE TALLER D'ARQUITECTES SCP

BARCELONA (C/DAU)

COL·LABORADOR: MÀRC BELLÀ

EQUIP REDACTOR

OROL, CLAUDI (GAB)

REDACTED (GAB)

COL·LABORADOR: MÀRC BELLÀ

TÍTOL DEL PROJECTE

CONSULTORIA MEDICA A SANT MARTÍ SARROCA

ESCALES

NOM DEL PLÀNOL

ANTECEDENTS I ENTORN

SITUACIÓ I ÍNDEX DE PLÀNOLS

DATA

02/06/2023

NOM FITXER

01

SITUACIÓ DE SANT MARTÍ SARROCA


SITUACIÓ DEL NOU EQUIPAMENT


ÍNDEX DE PLÀNOLS


	FALLS	NOM.
0	ANTECEDENTS I ENTORN	5 01-05
1	DENÚNCIA GENERAL	9 06-14
2	SISTEMA DE L'EDIFICI I ADEQUACIÓ DEL TERRENY	1 15
3	TREBALLS PREVIS I ENDERROCS	5 16-20
4	SISTEMA ESTRUCTURAL	11 21-31
5	SISTEMA D'ENLAÇAMENT I ACOMIADAMENTS EXTERIORS	16 32-47
6	SISTEMA DE COMPLEMENTACIÓ	7 48-54
7	SISTEMA D'ACOMIADAMENTS INTERIORS	9 55-62
8	SISTEMA DE CONDICIONAMENTS, INSTAL·LACIONS I SERVIS	40 63-104
9	EQUIPAMENT	2 105-106
10	URBANITZACIÓ	2 107-108




Aquesta és una còpia impresa del document electrònic (Ref.: 40613697 9KCZC-MMU5T-3GL9G E3A75942007604003987426AF7E54D2C49C15370A) generada amb l'aplicació informàtica Firmadoc. El document no requereix signatures. Millançant el codi de verificació pot comprovar la validesa de la signatura electrònica dels documents signats en l'adreça web: https://accede.diba.cat/verificador.jsp?codigo_entidad=santmarisarroca

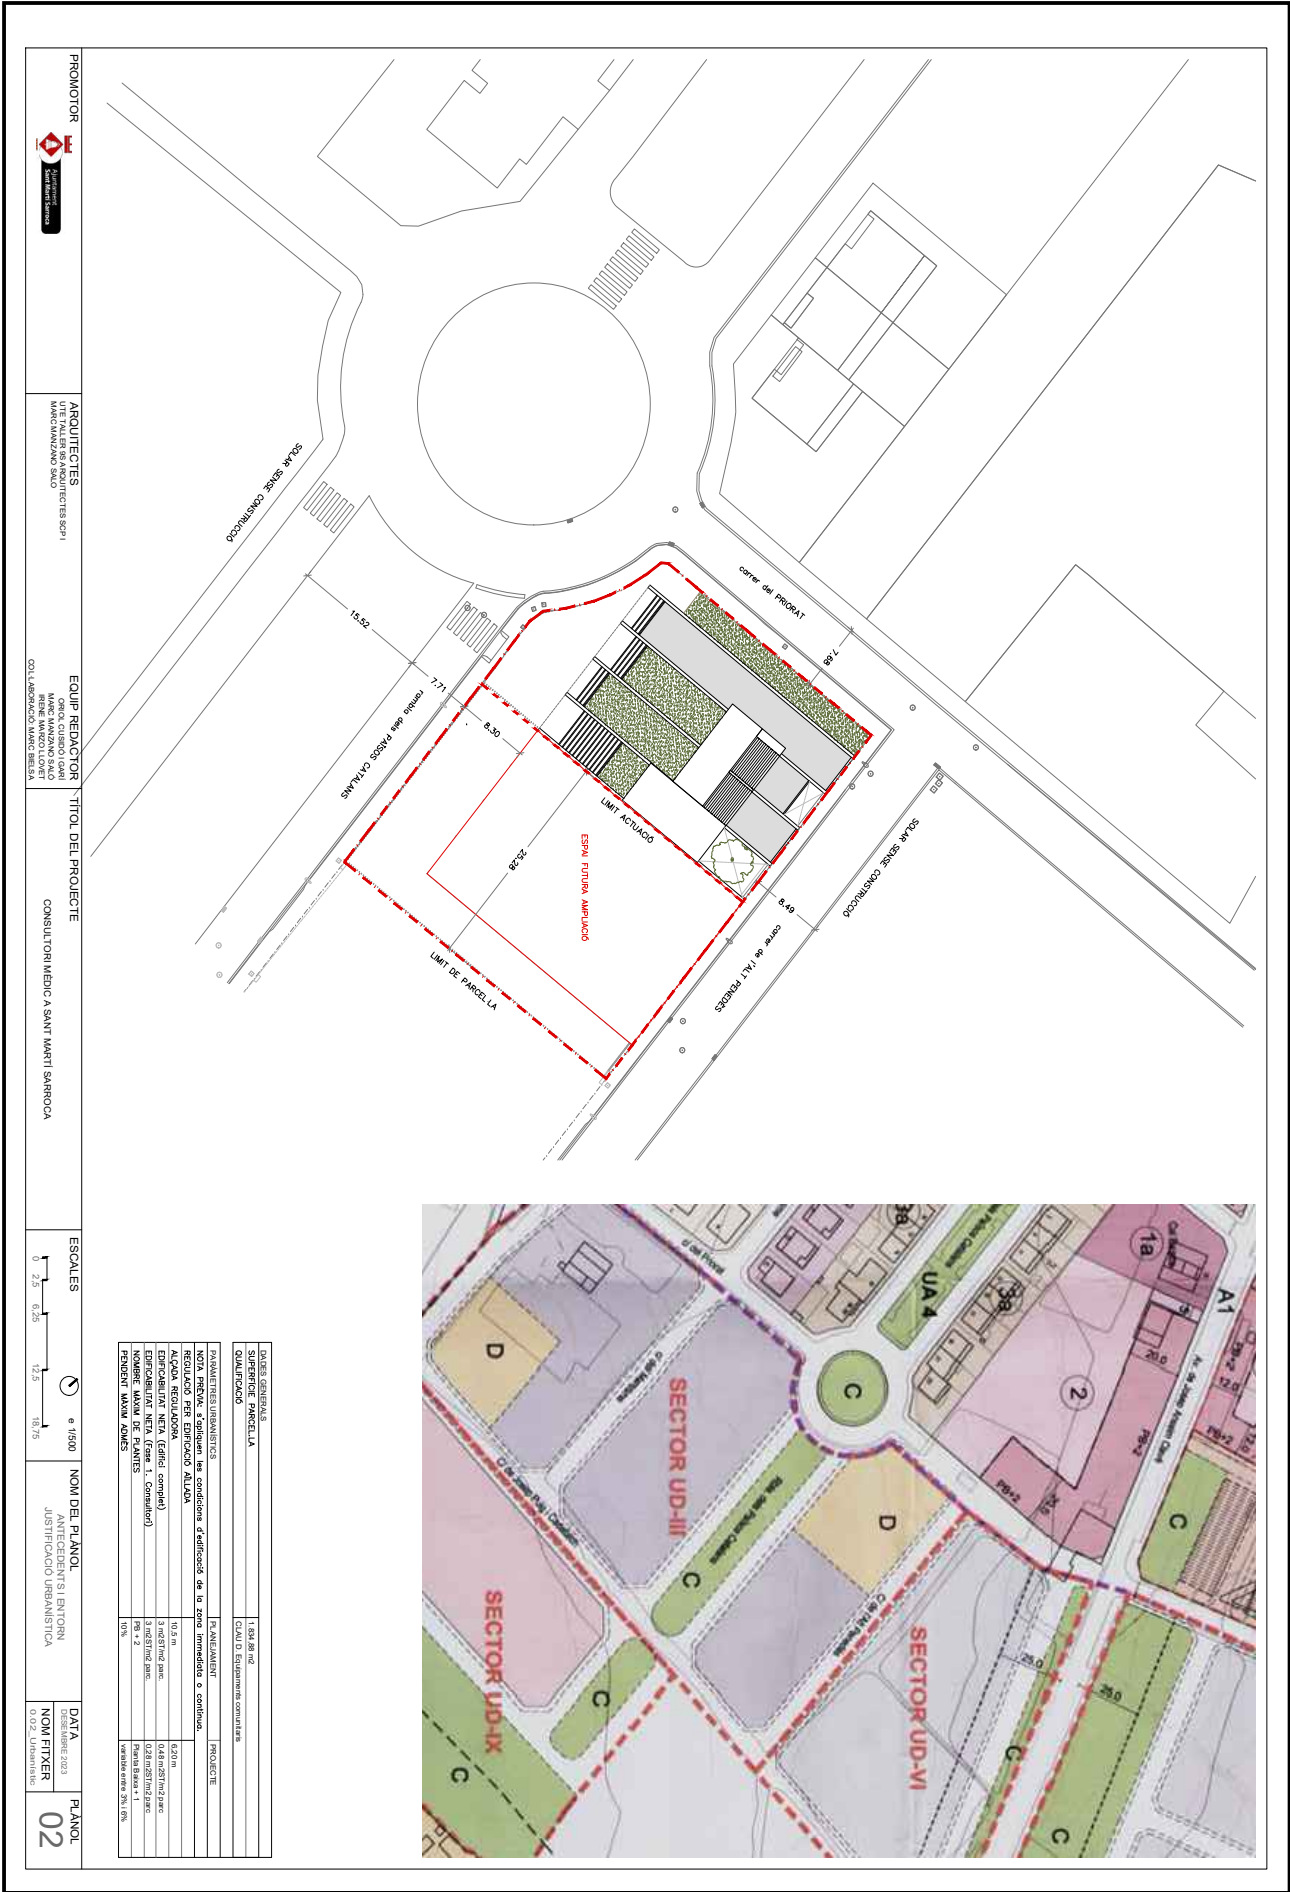

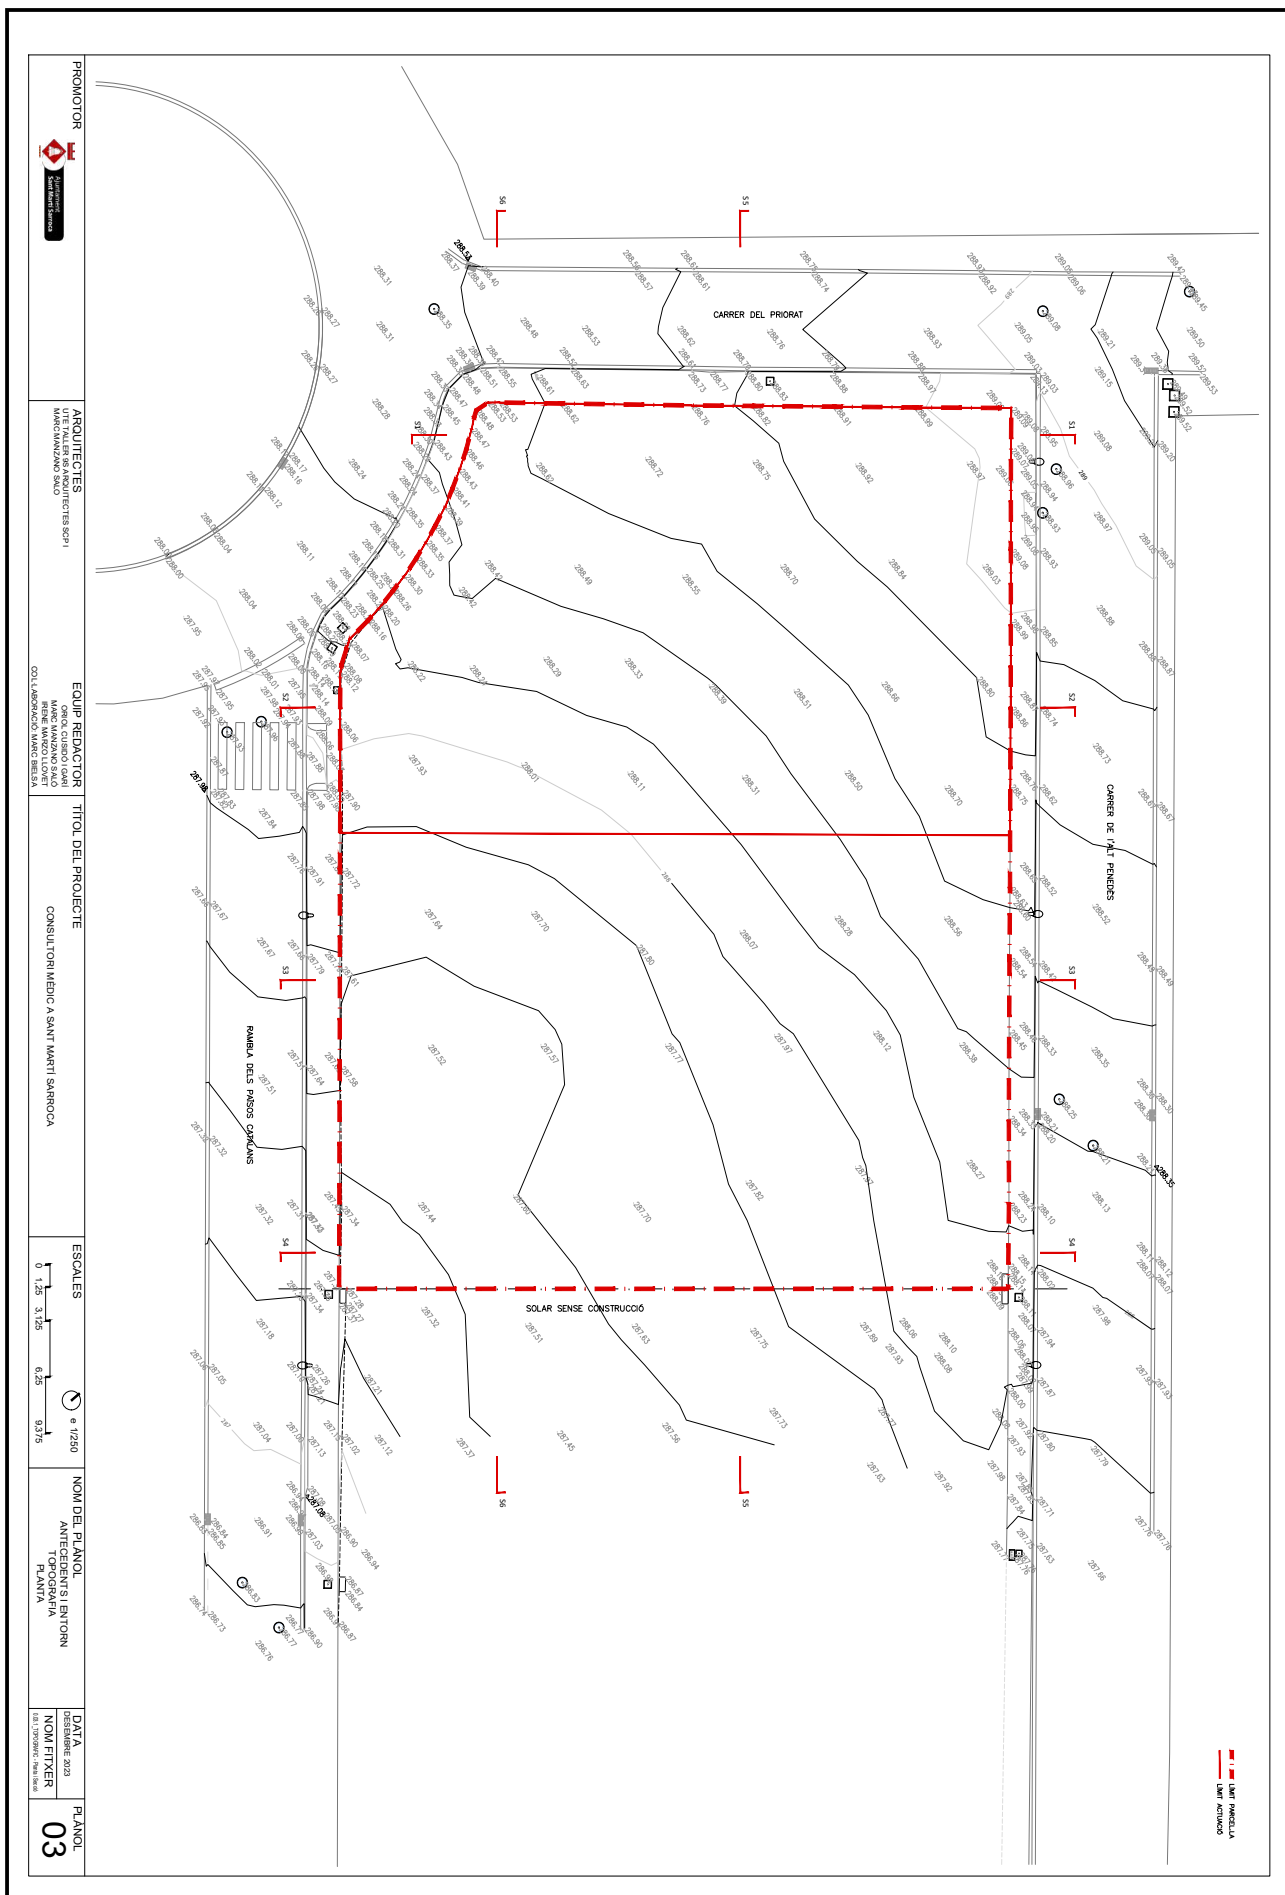


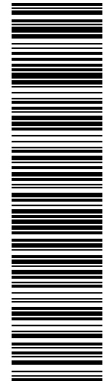



Aquesta és una còpia impresa del document electrònic (Ref.: 40613697 9KCZC-MMU5T-3GL9G E3A7594200760040387426AF7EE5/CD2C49C15370A), generada amb l'aplicació Informàtica Firmadoc. El document no requereix signatures. Mil·liantant el codi de verificació pot comprovar la validesa de la signatura electrònica dels documents signats en l'adreça web: https://accede.diba.cat/verificador.jsf?codigo_entidad=santmarisarroca

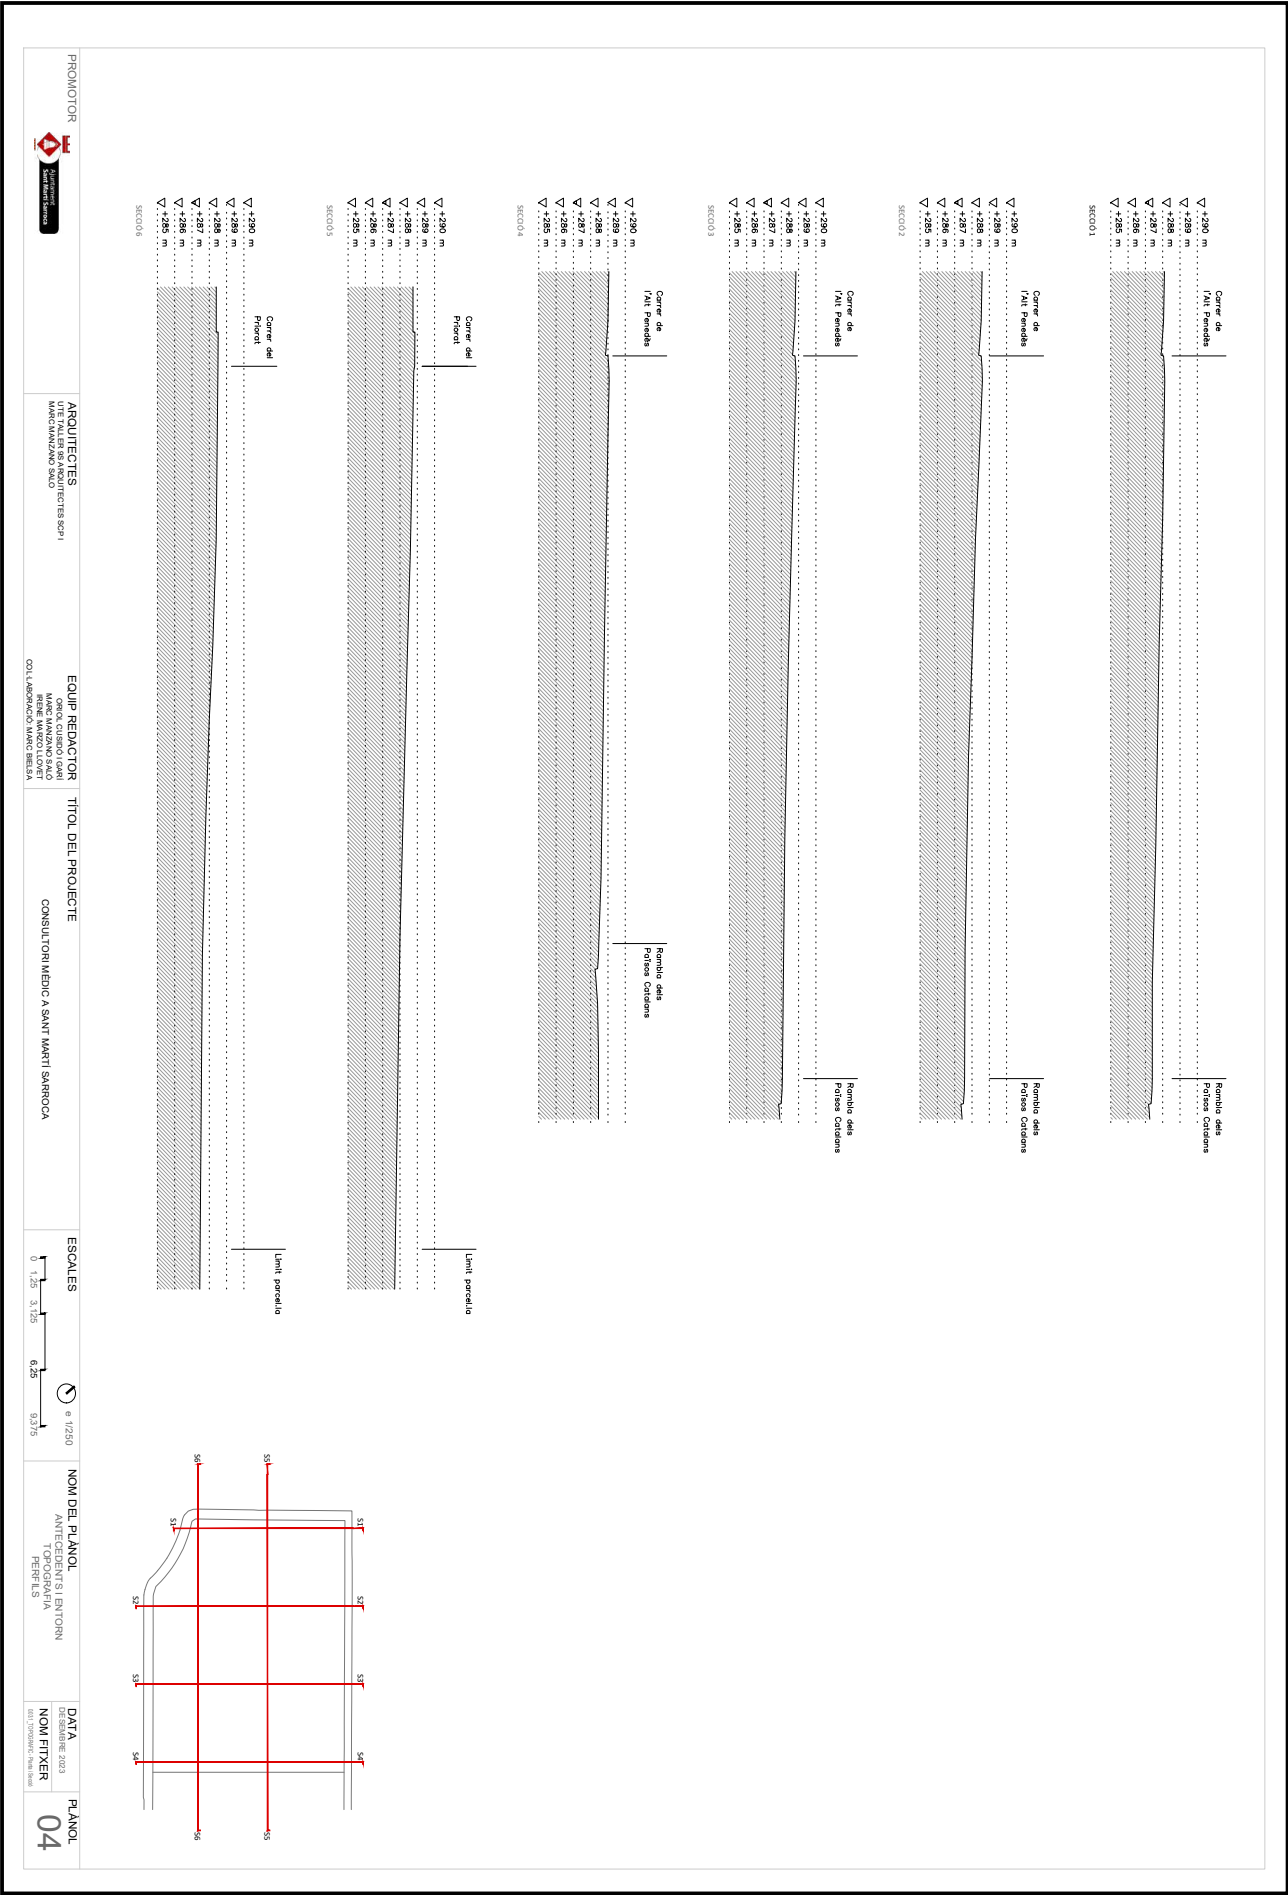


Aquesta és una còpia impresa del document electrònic (Ref.: 40613697 9KCZC-MMU5T-3GL9G E3A75942007604003987426AF7E54D2C49C15370A) generada amb l'aplicació informàtica Firmadoc. El document no requereix signatures. Mitjançant el codi de verificació pot comprovar la validesa de la signatura electrònica dels documents signats en l'adreça web: https://accede.diba.cat/verificador.jsp?codigo_entidad=santmarisarroca

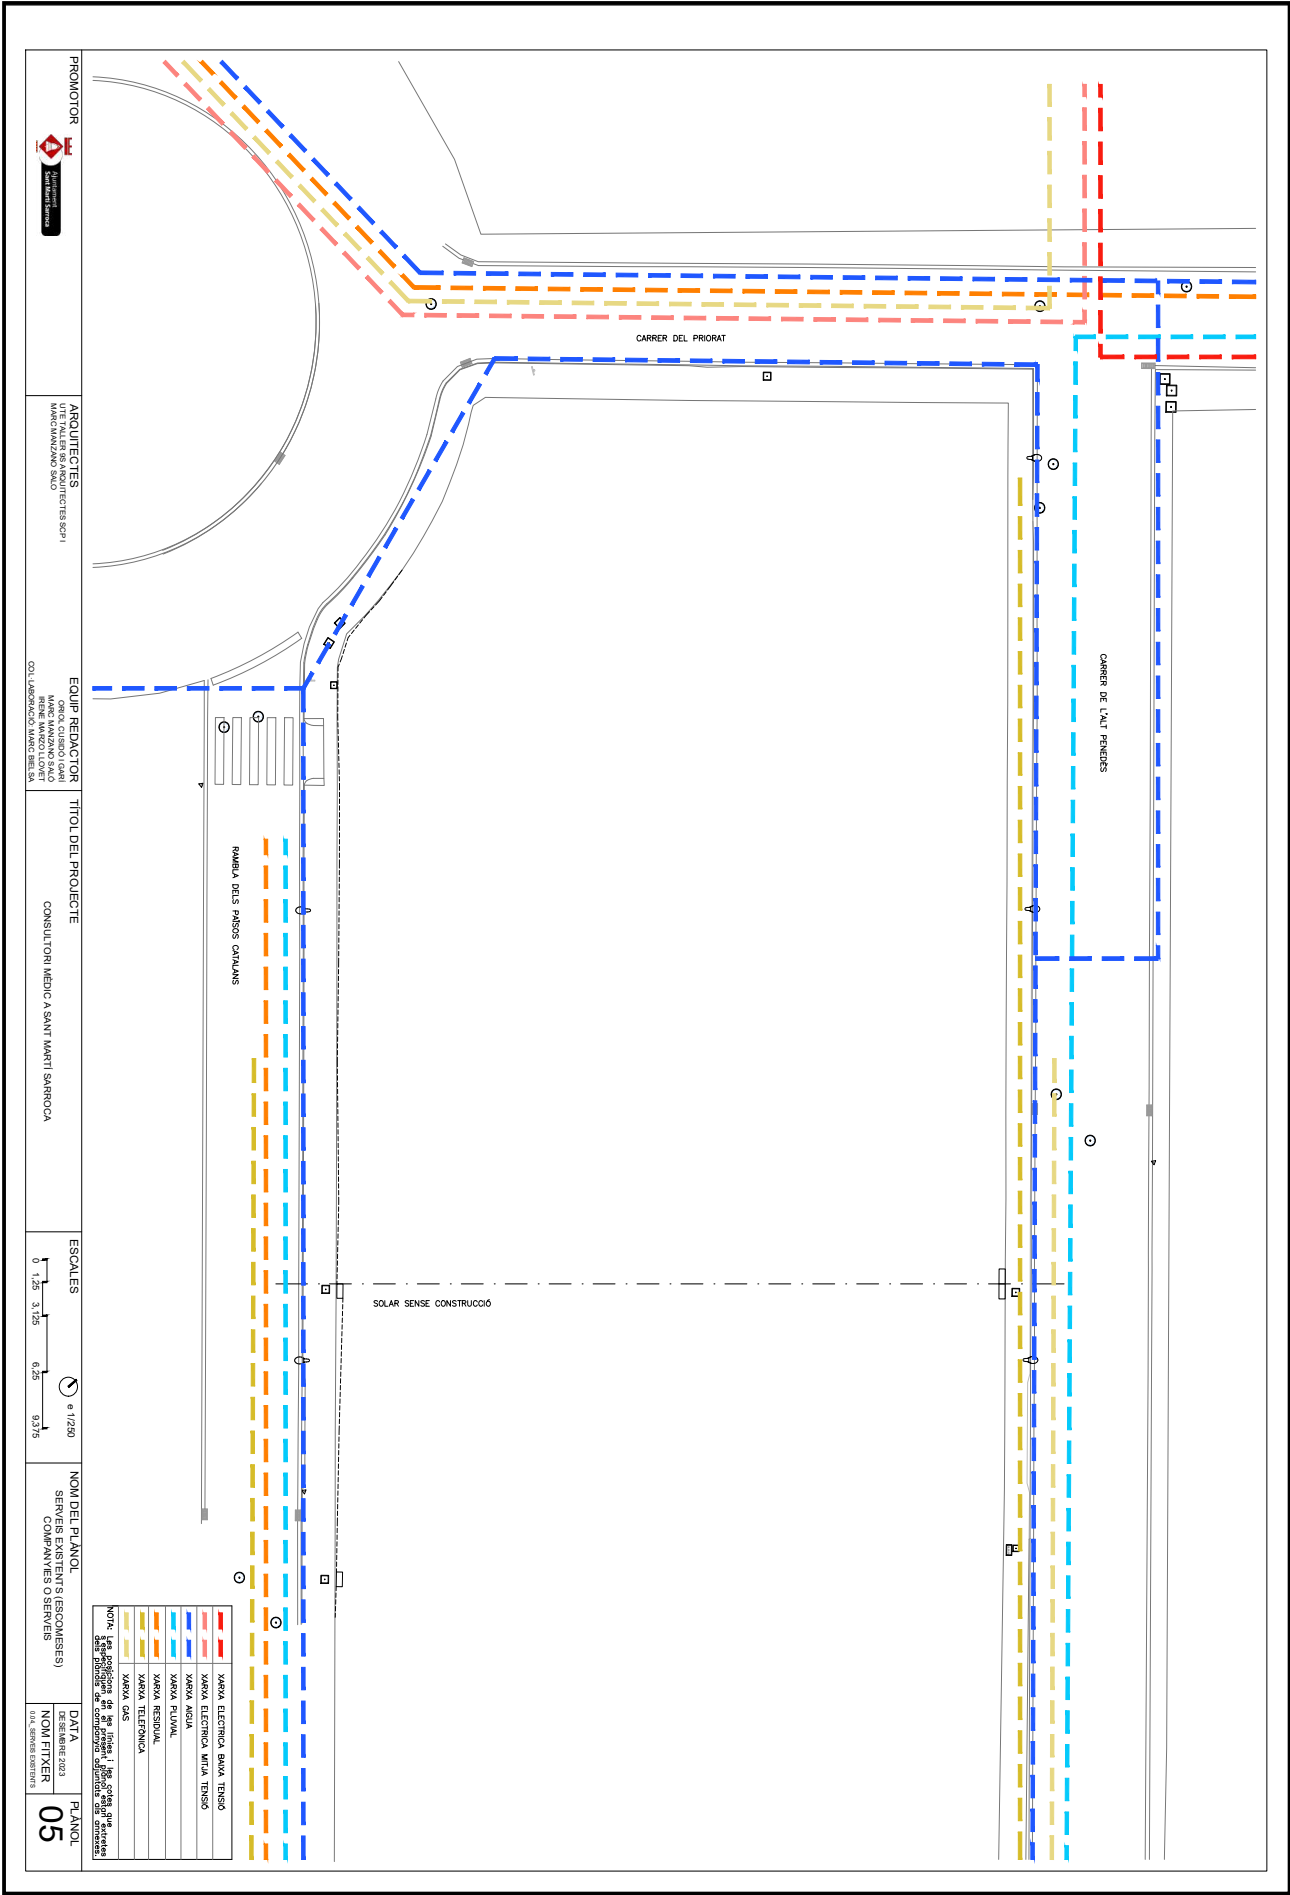


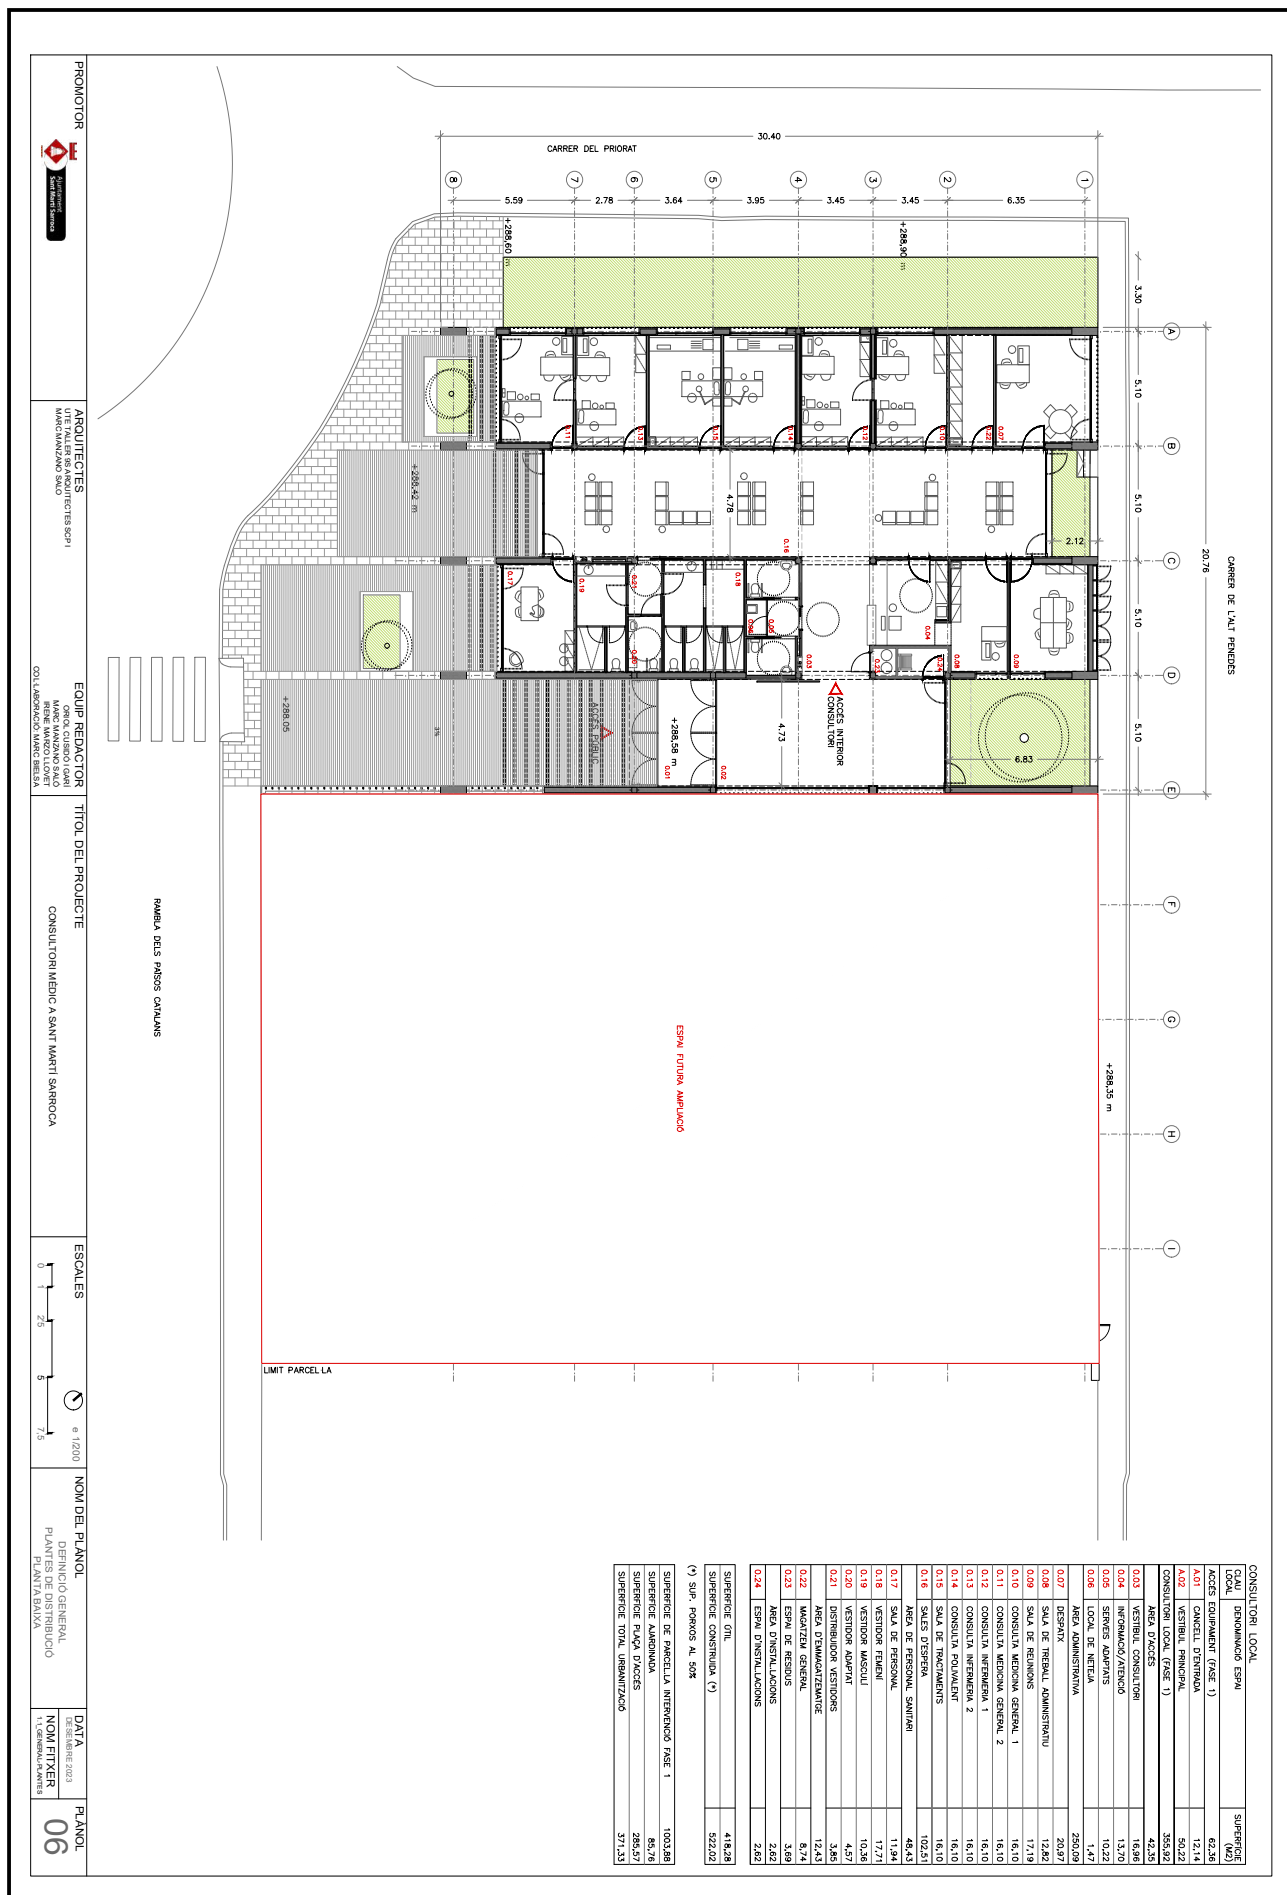

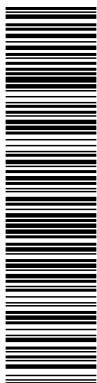



Aquesta és una còpia impresa del document electrònic (Ref.: 40613697 9KCZC-MMU5T-3GL9G E3A7594200760403387426AF7E54D2CA9C153704) generada amb l'aplicació informàtica Firmadoc. El document no requereix signatures. Mil·liçant el codi de verificació pot comprovar la validesa de la signatura electrònica dels documents signats en l'adreça web: https://accede.diba.cat/verificador.jsp?codigo_entidad=santmarisarroca

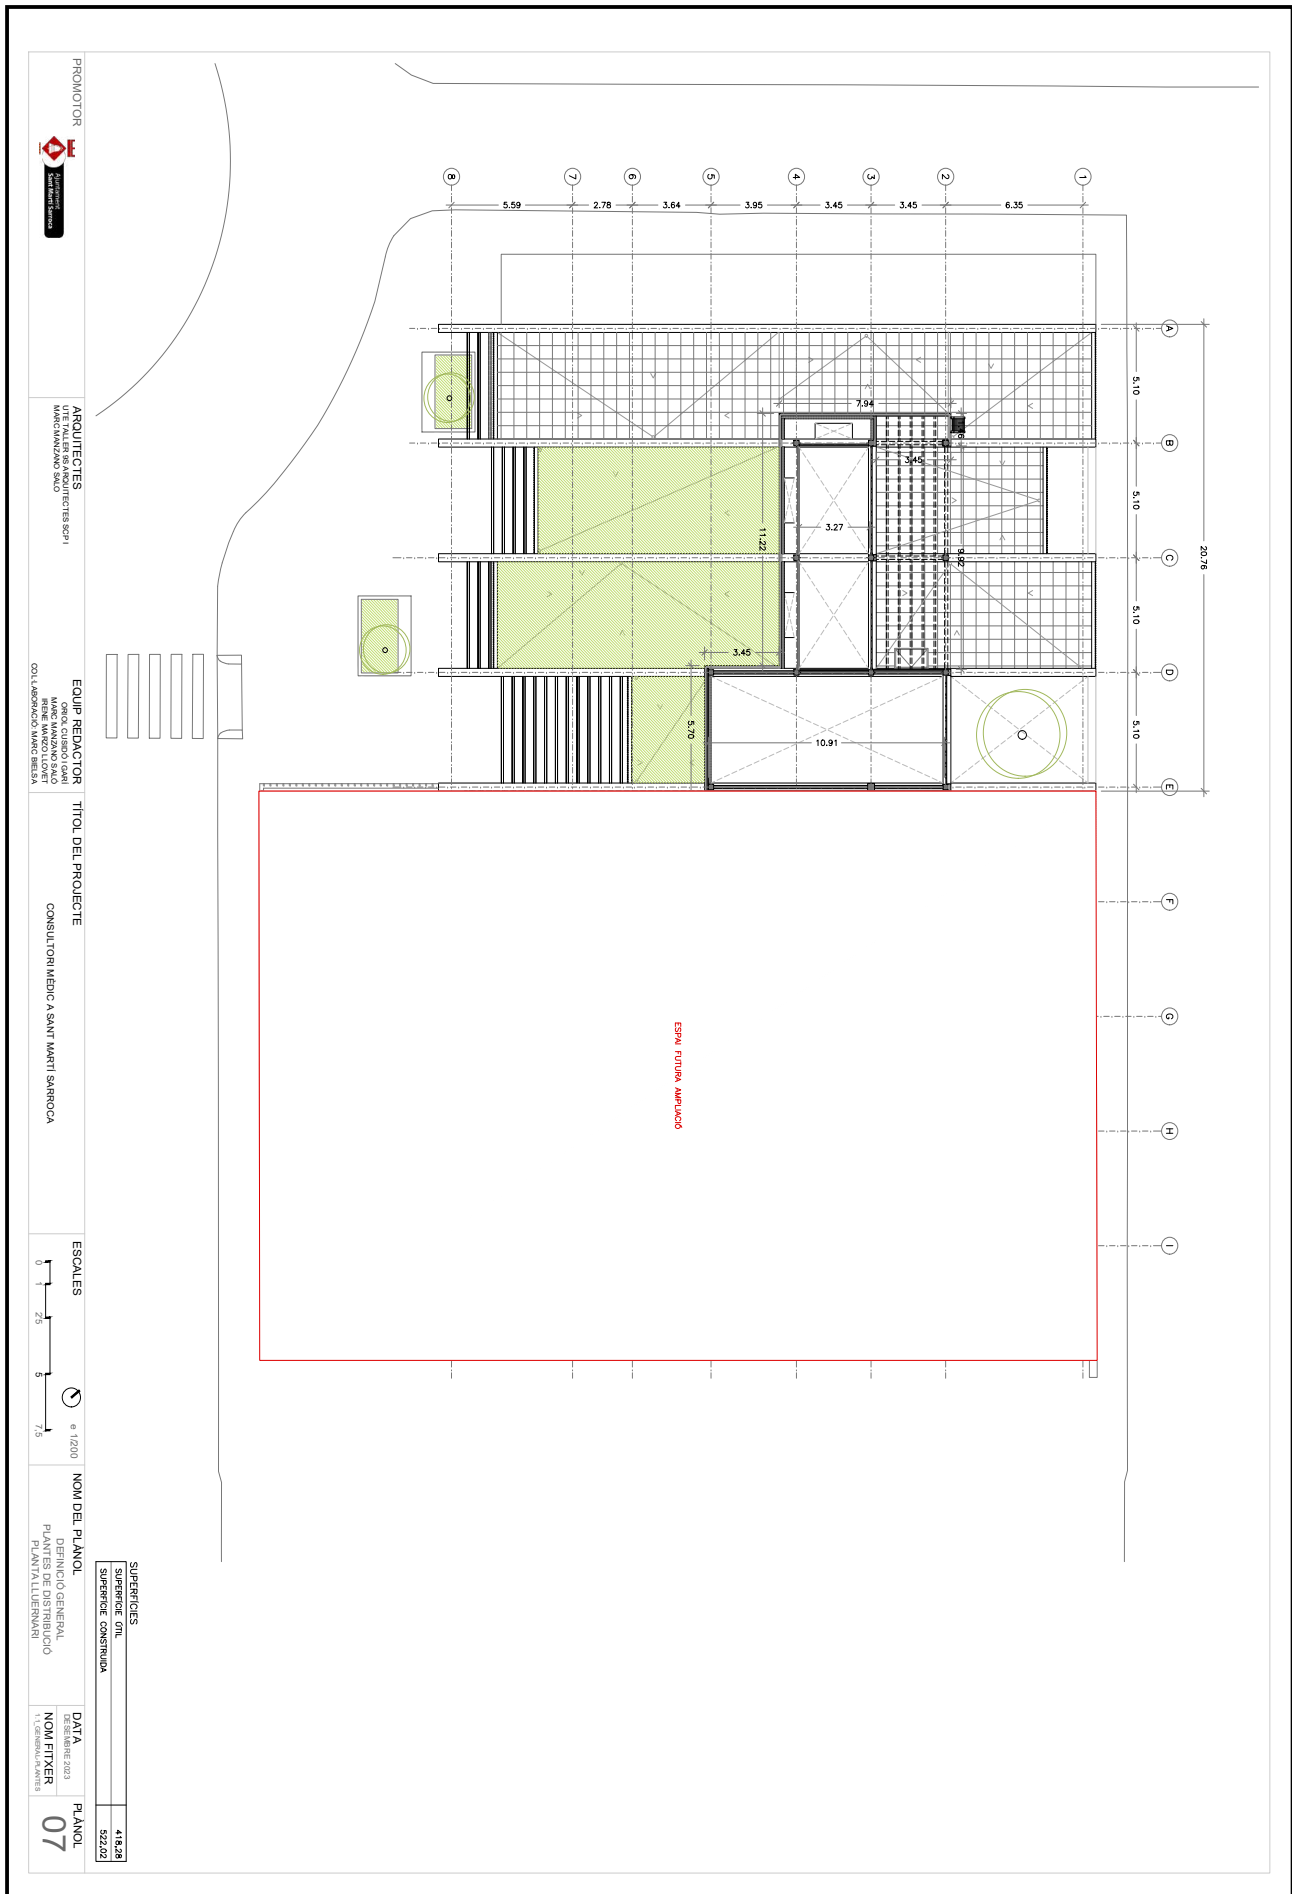

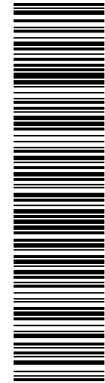



Aquesta és una còpia impresa del document electrònic (Ref.: 40613697 9KCZC-MMU5T-3GL9G E3A7594200760403987426AF7EE4D2C49C15370A) generada amb l'aplicació Informàtica Firmadoc. El document no requereix signatures. Mitjançant el codi de verificació pot comprovar la validesa de la signatura electrònica dels documents signats en l'adreça web: https://accede.diba.cat/verificador.jsp?codigo_entidad=santmarisarroca

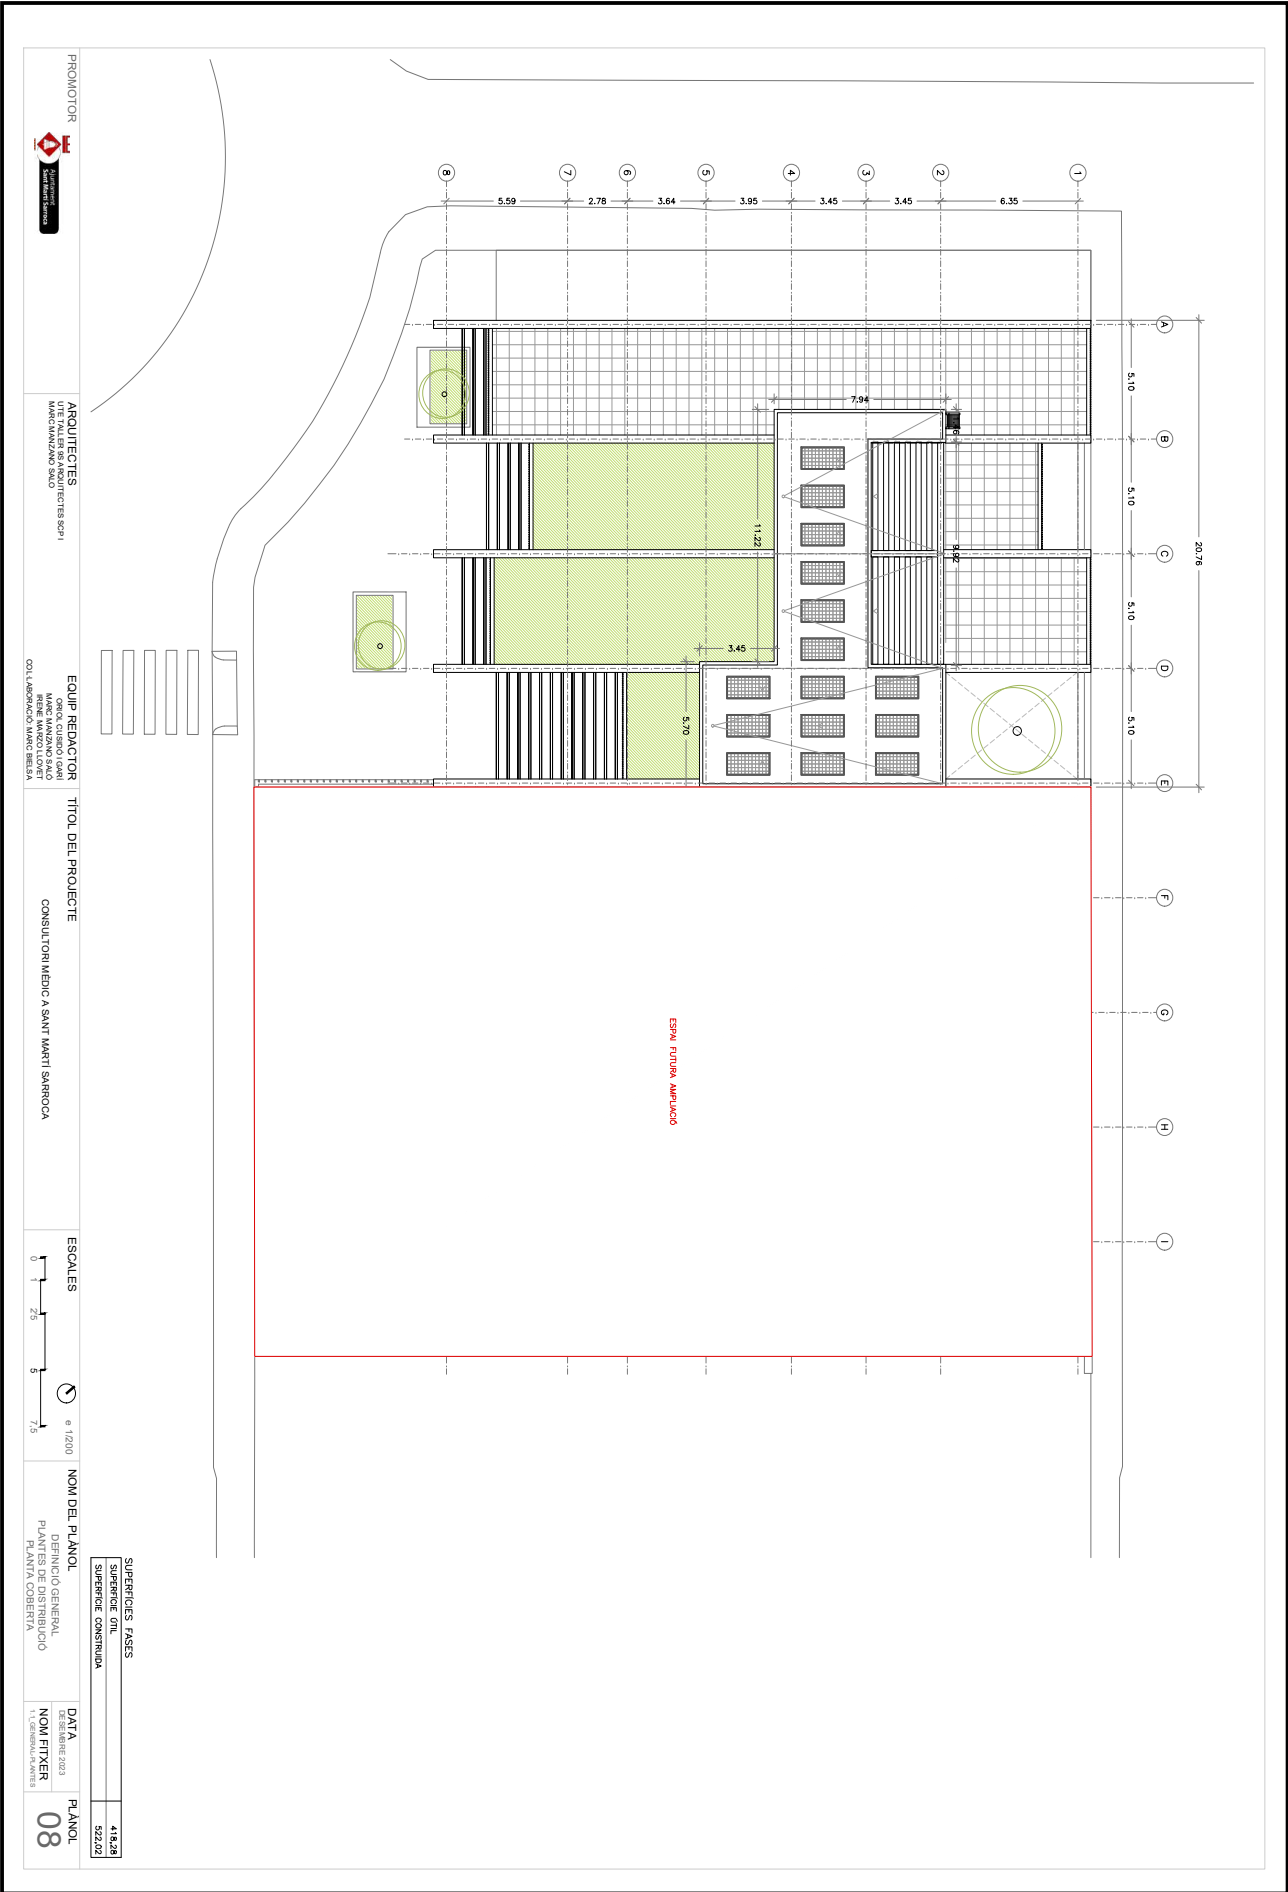

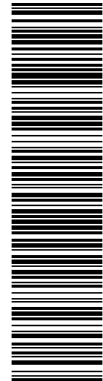

Aquesta és una còpia impresa del document electrònic (Ref.: 40613697 9KCZC-MMU5T-3GL9G E3A7594200760400387426AF7EE4D2C49C15370A) generada amb l'aplicació informàtica Firmadoc. El document no requereix signatures. Mitjançant el codi de verificació pot comprovar la validesa de la signatura electrònica dels documents signats en l'adreça web: https://accede.diba.cat/verificador.jsp?codigo_entidad=santmarbarsaroca

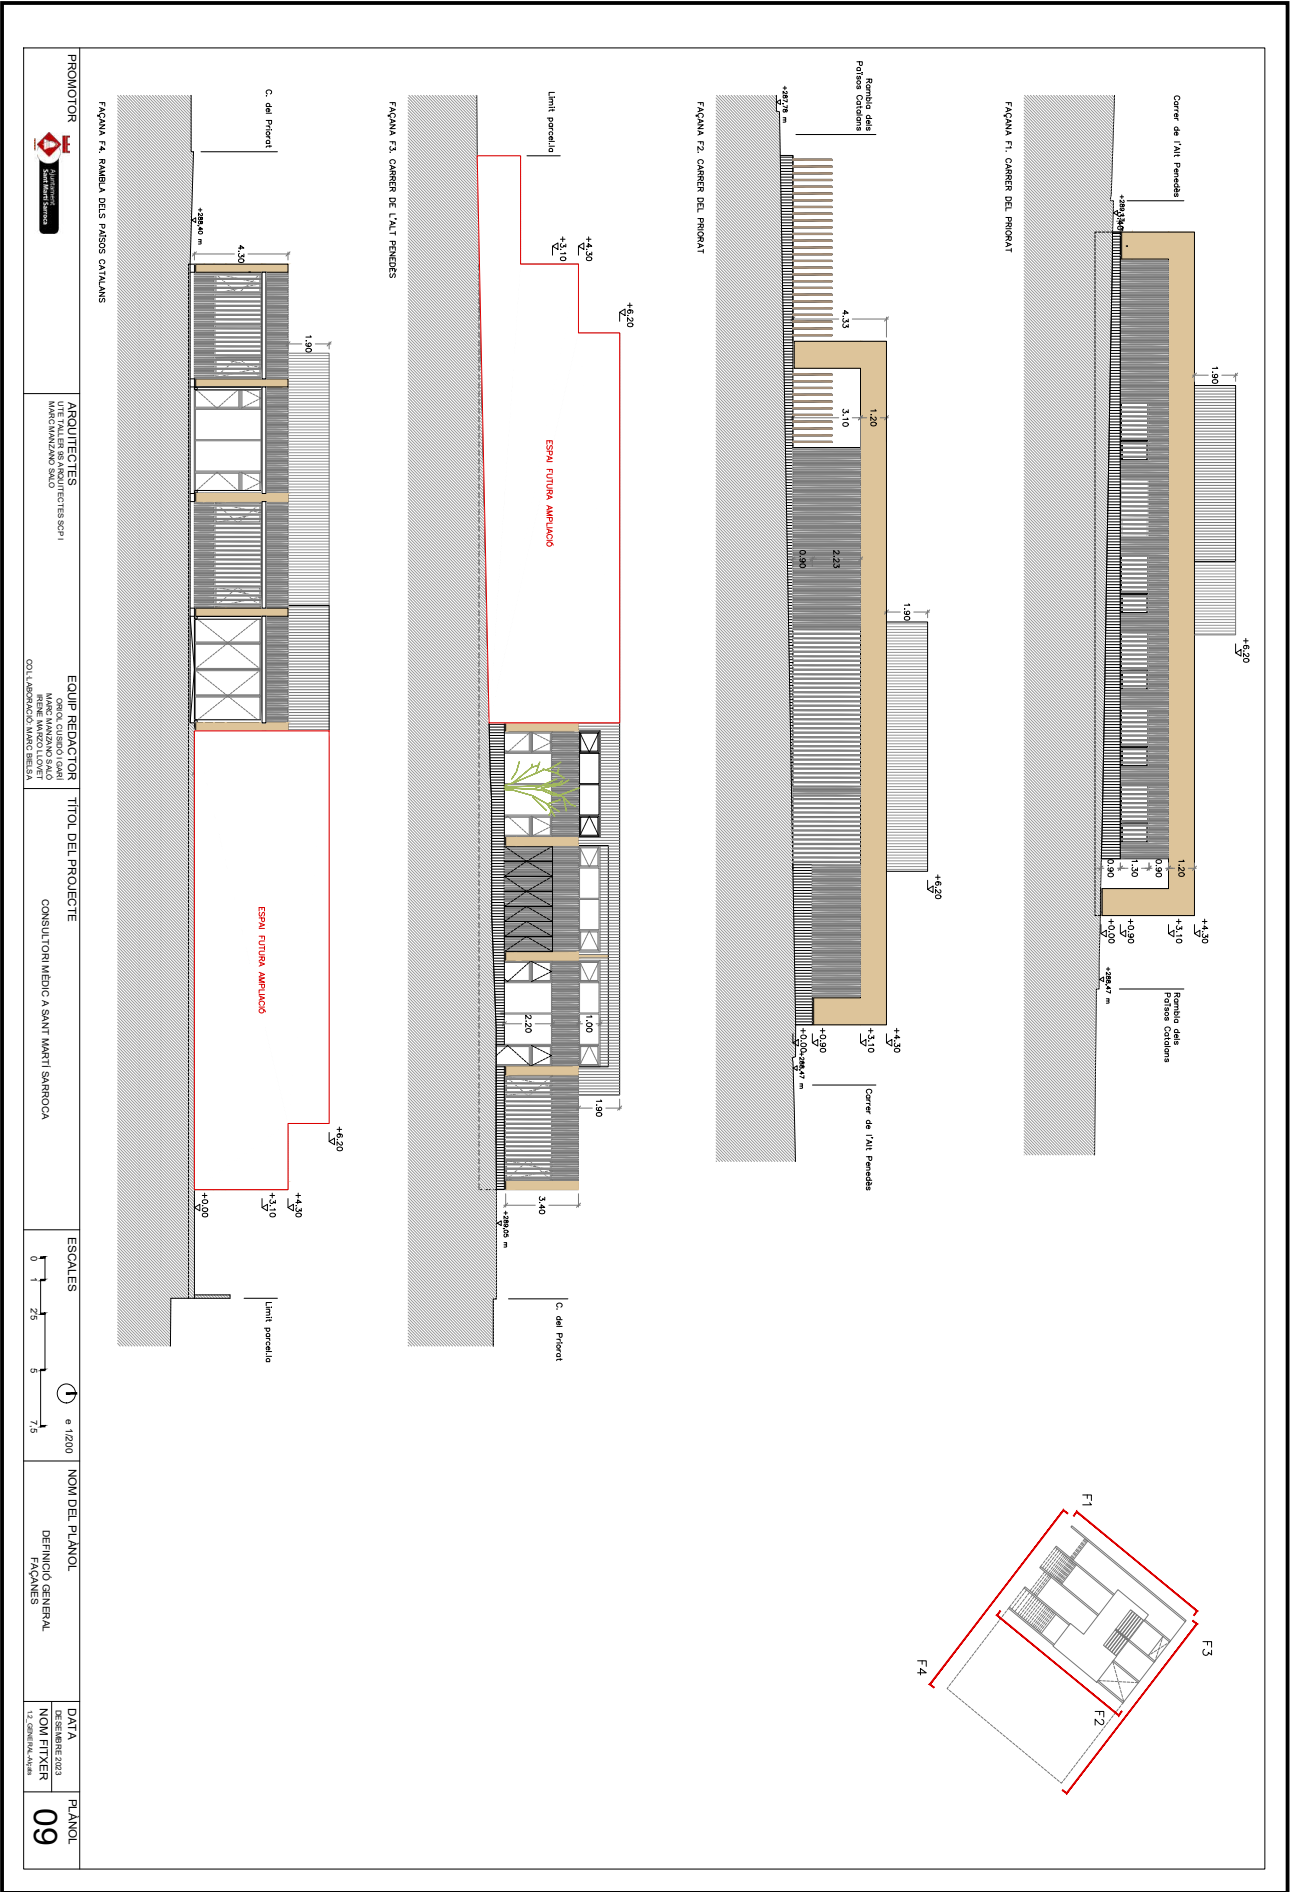


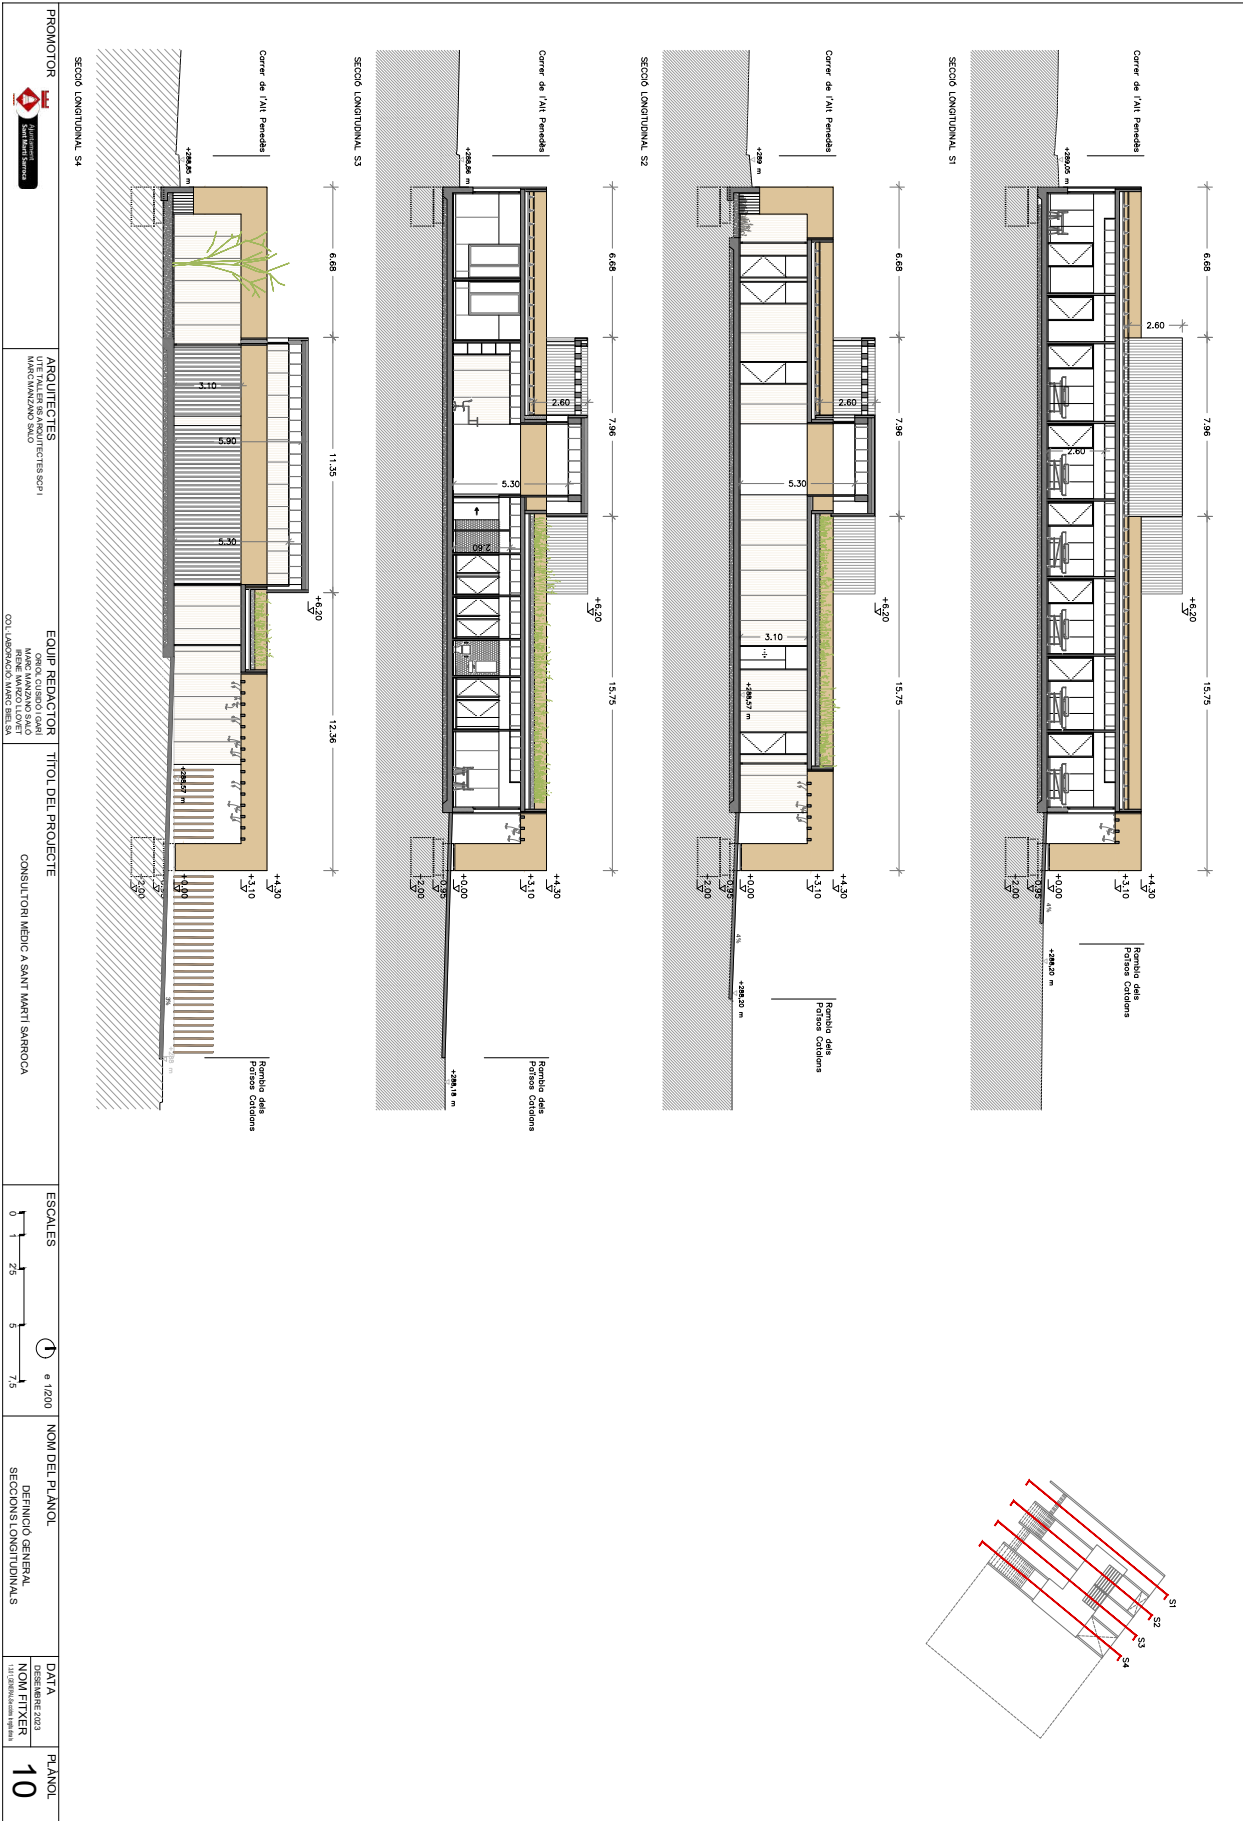








Aquesta és una còpia impresa del document electrònic (Ref.: 40613697 9KCZC-MMU5T-3GL9G E3A7594200760400387426AF7E54D2C49C15370A) generada amb l'aplicació informàtica Firmadoc. El document no requereix signatures. Millançant el codi de verificació pot comprovar la validesa de la signatura electrònica dels documents signats en l'adreça web: https://accede.diba.cat/verificador.jsp?codigo_entidad=santmarbarsoca



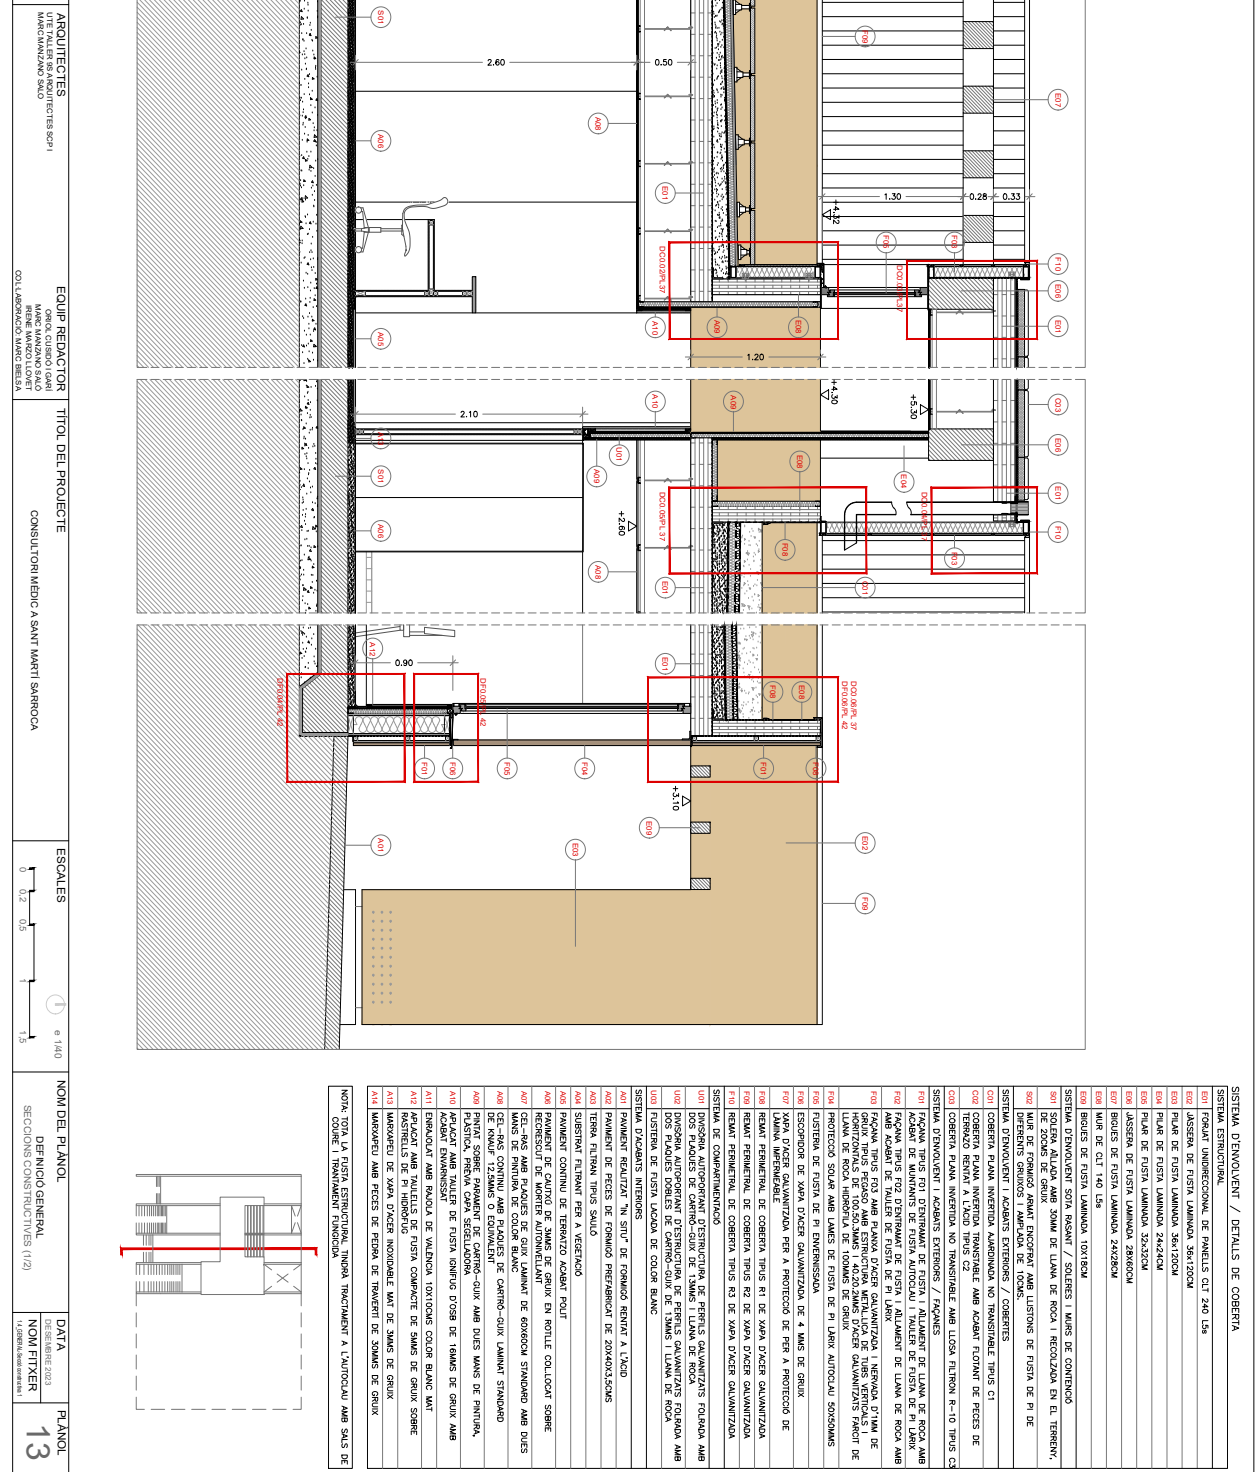

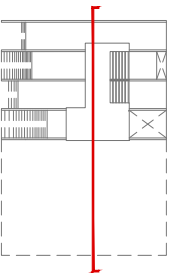

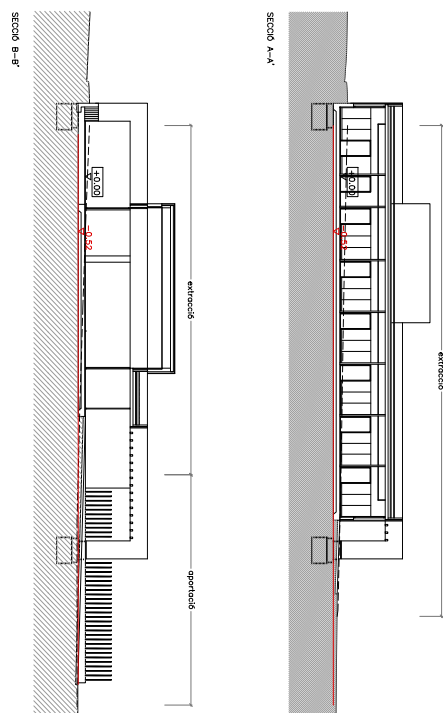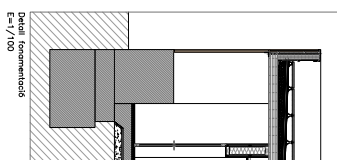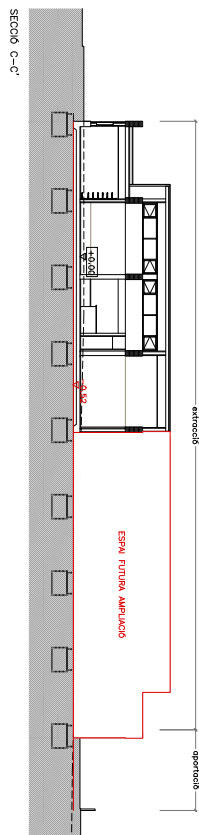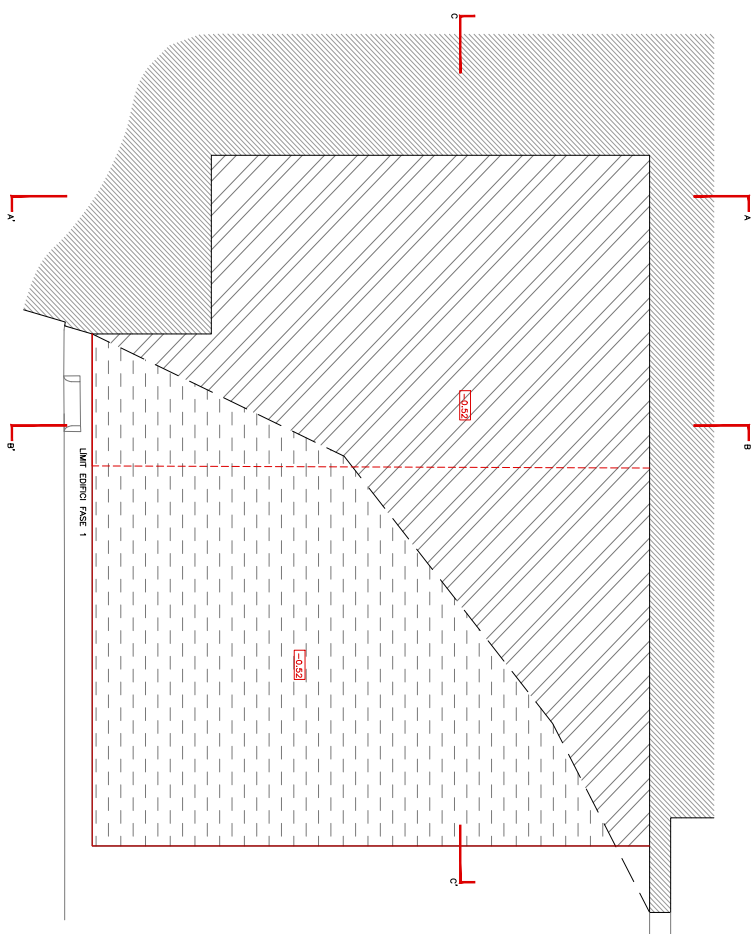

LEGENDA	
10.00	COTA PĂMÂNT ACOTAT
10.52	COTA PĂMÂNTULUI DE TREBUI
11.00	NIVEL PĂMÂNT ACOTAT
11.52	NIVEL PĂMÂNTULUI DE TREBUI
12.00	LINIE TERENUL ESTIMAT ACTUAL


	SUPERFICIE x ALÇADA D'EXCAVACIÓ/2	VOLUM EXCAVACIÓ (M3)
ZONA A	890,50 m2 x 0,98 m =	436,34 m3

CÁLCUL DE VOLUM D'APORTACIÓ		
	SUPERFÍCIE x ALÇADA D'APORTACIÓ/2	VOLUM APORTACIÓ (M3)
ZONA B	790,75 m ² x 1,02 m =	403,28 m ³

[illegible]





Aquesta és una còpia impresa del document electrònic (Ref.: 40613697 9KCZC-MMUJ5T-3GL9G E3A7594200760403387426A7E54D249C153704) generada amb l'aplicació informàtica Firmadoc. El document no requereix signatures. Mitjançant el codi de verificació pot comprovar la validesa de la signatura electrònica dels documents signats en l'adreça web: https://accede.diba.cat/verificador.jsp?codigo_entidad=santmarisarroca

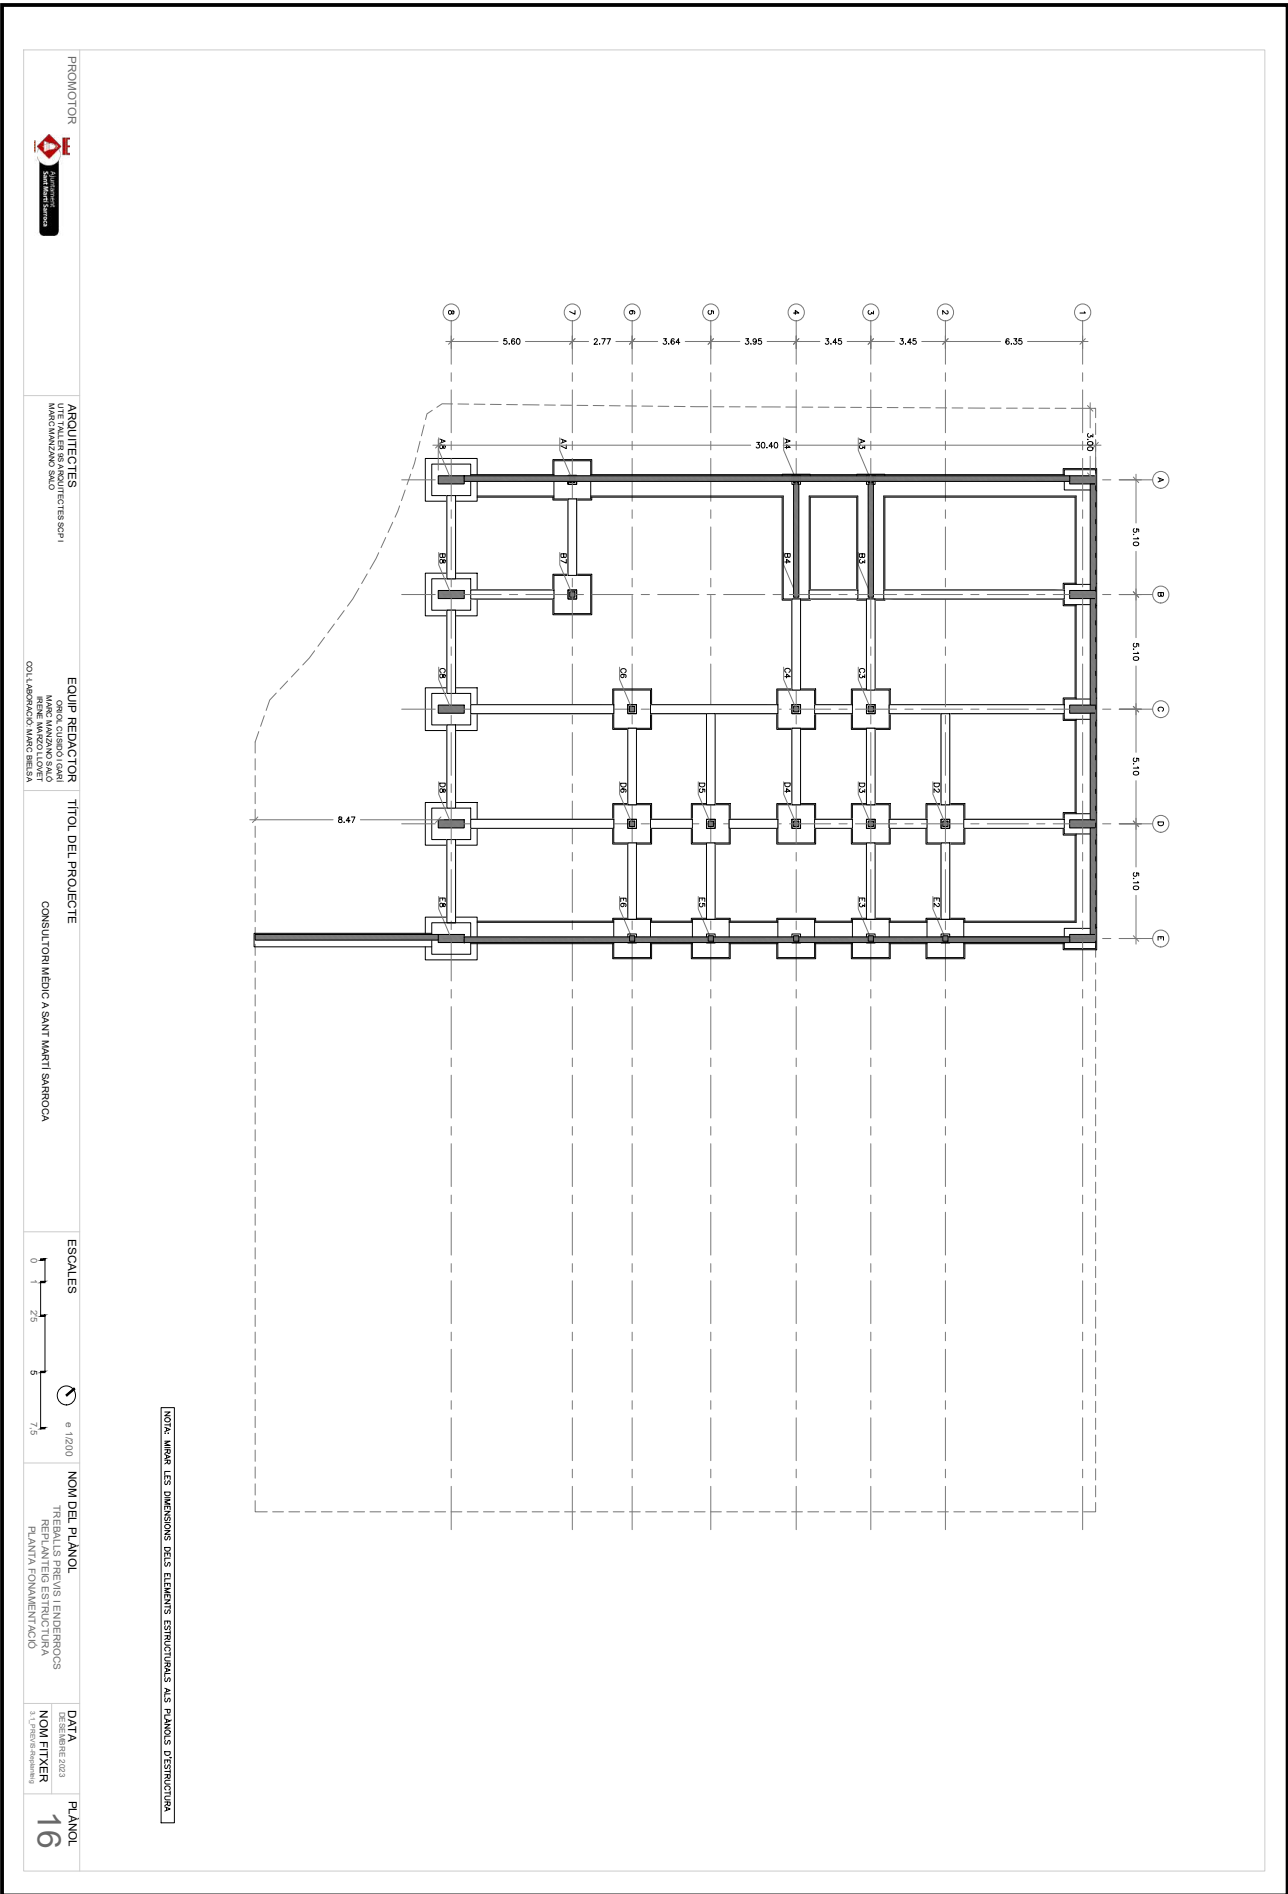





Aquesta és una còpia impresa del document electrònic (Ref.: 40613697 9KCZC-MMU5T-3GL9G E3A7594200760400387426AF7E54D2C49C15370A) generada amb l'aplicació Informàtica Firmadoc. El document no requereix signatures. Mil·liantant el codi de verificació pot comprovar la validesa de la signatura electrònica dels documents signats en l'adreça web: https://accede.diba.cat/verificador.jsp?codigo_entidad=santmarisarroca

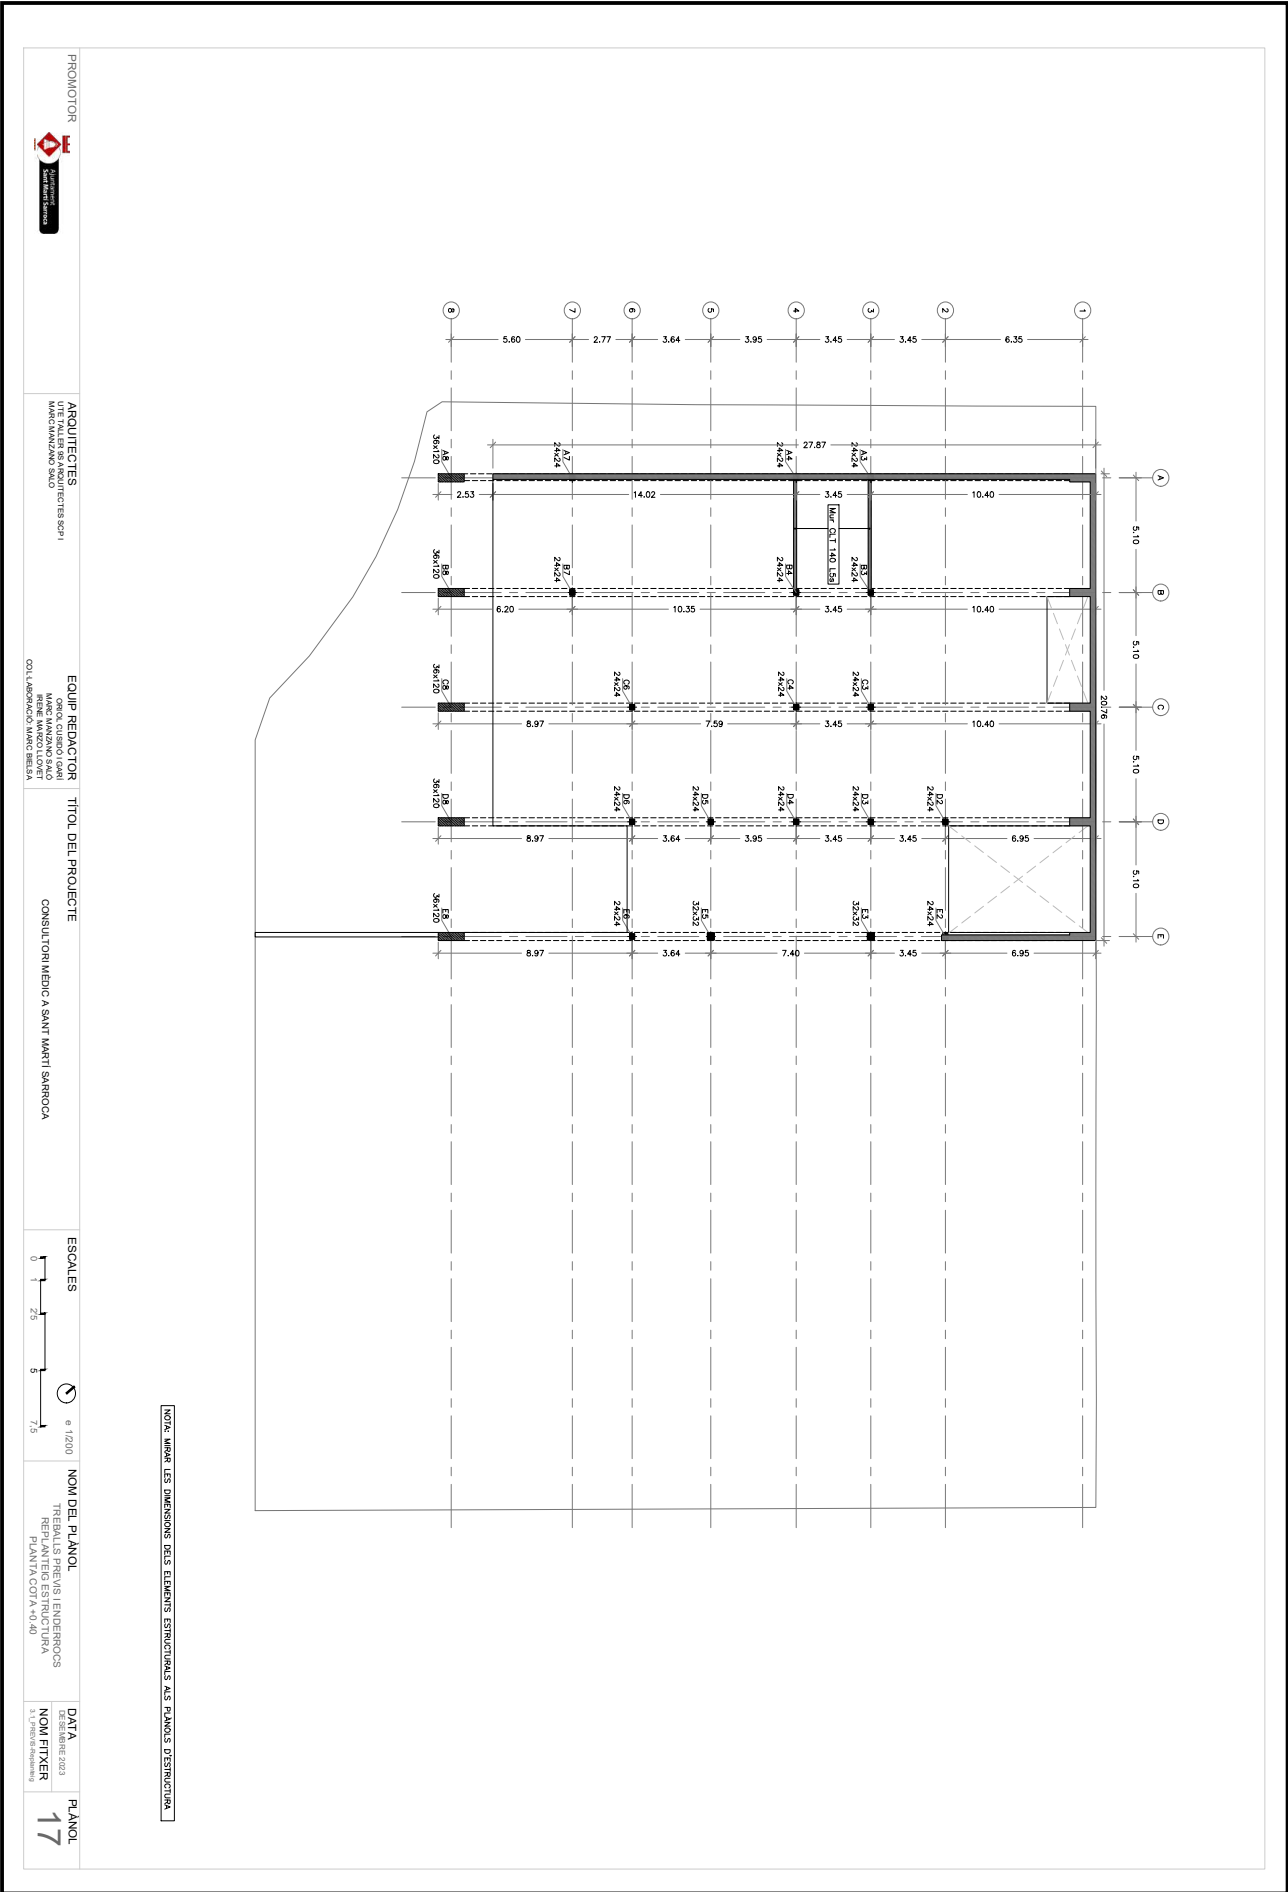


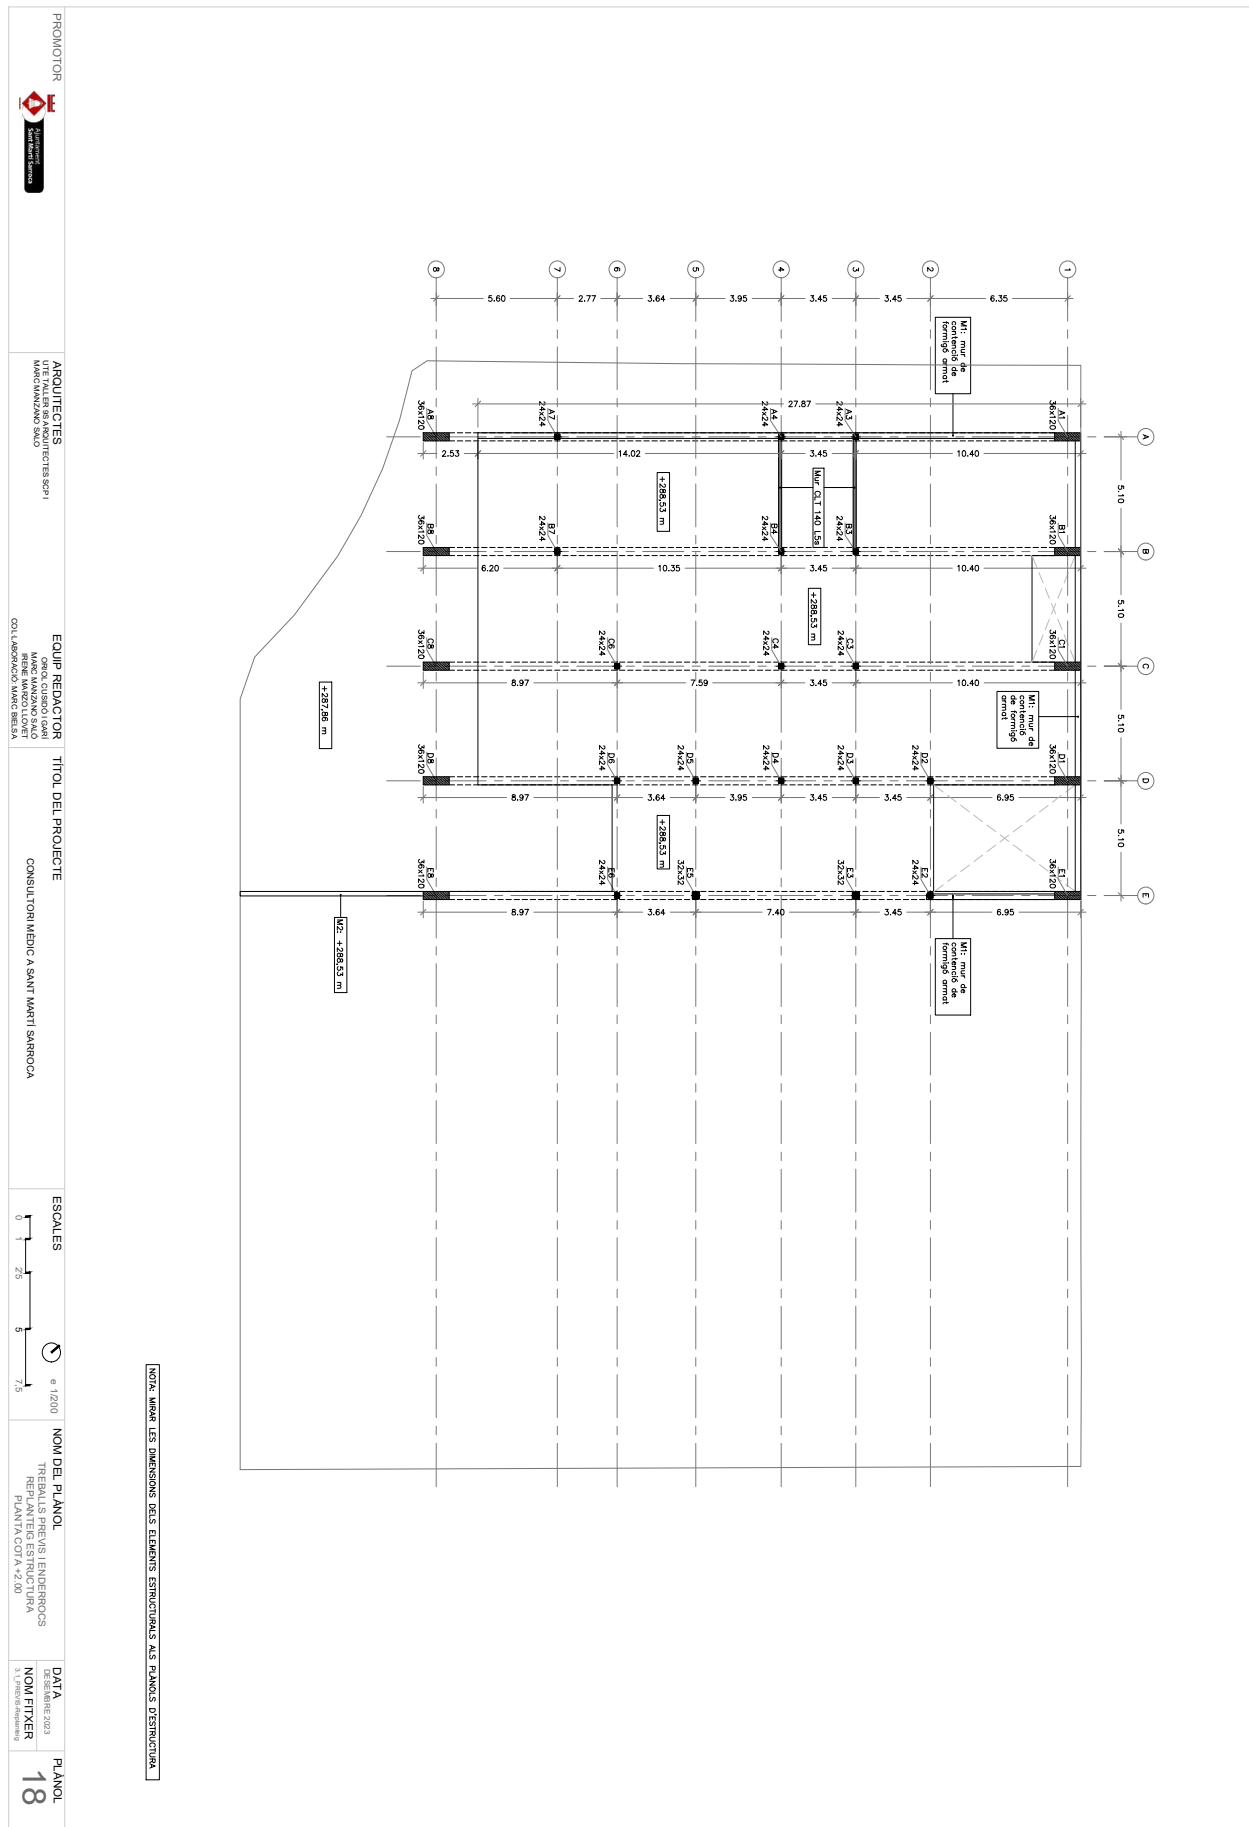

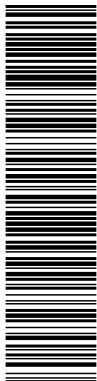



Aquesta és una còpia impresa del document electrònic (Ref.: 40613697 9KCZC-MMUJ5T-3GL9G E3A7594200760403387426A7E54D249C153704) generada amb l'aplicació informàtica Firmadoc. El document no requereix signatures. Mitjançant el codi de verificació pot comprovar la validesa de la signatura electrònica dels documents signats en l'adreça web: https://accede.diba.cat/verificador.jsp?codigo_entidad=santmarisarroca

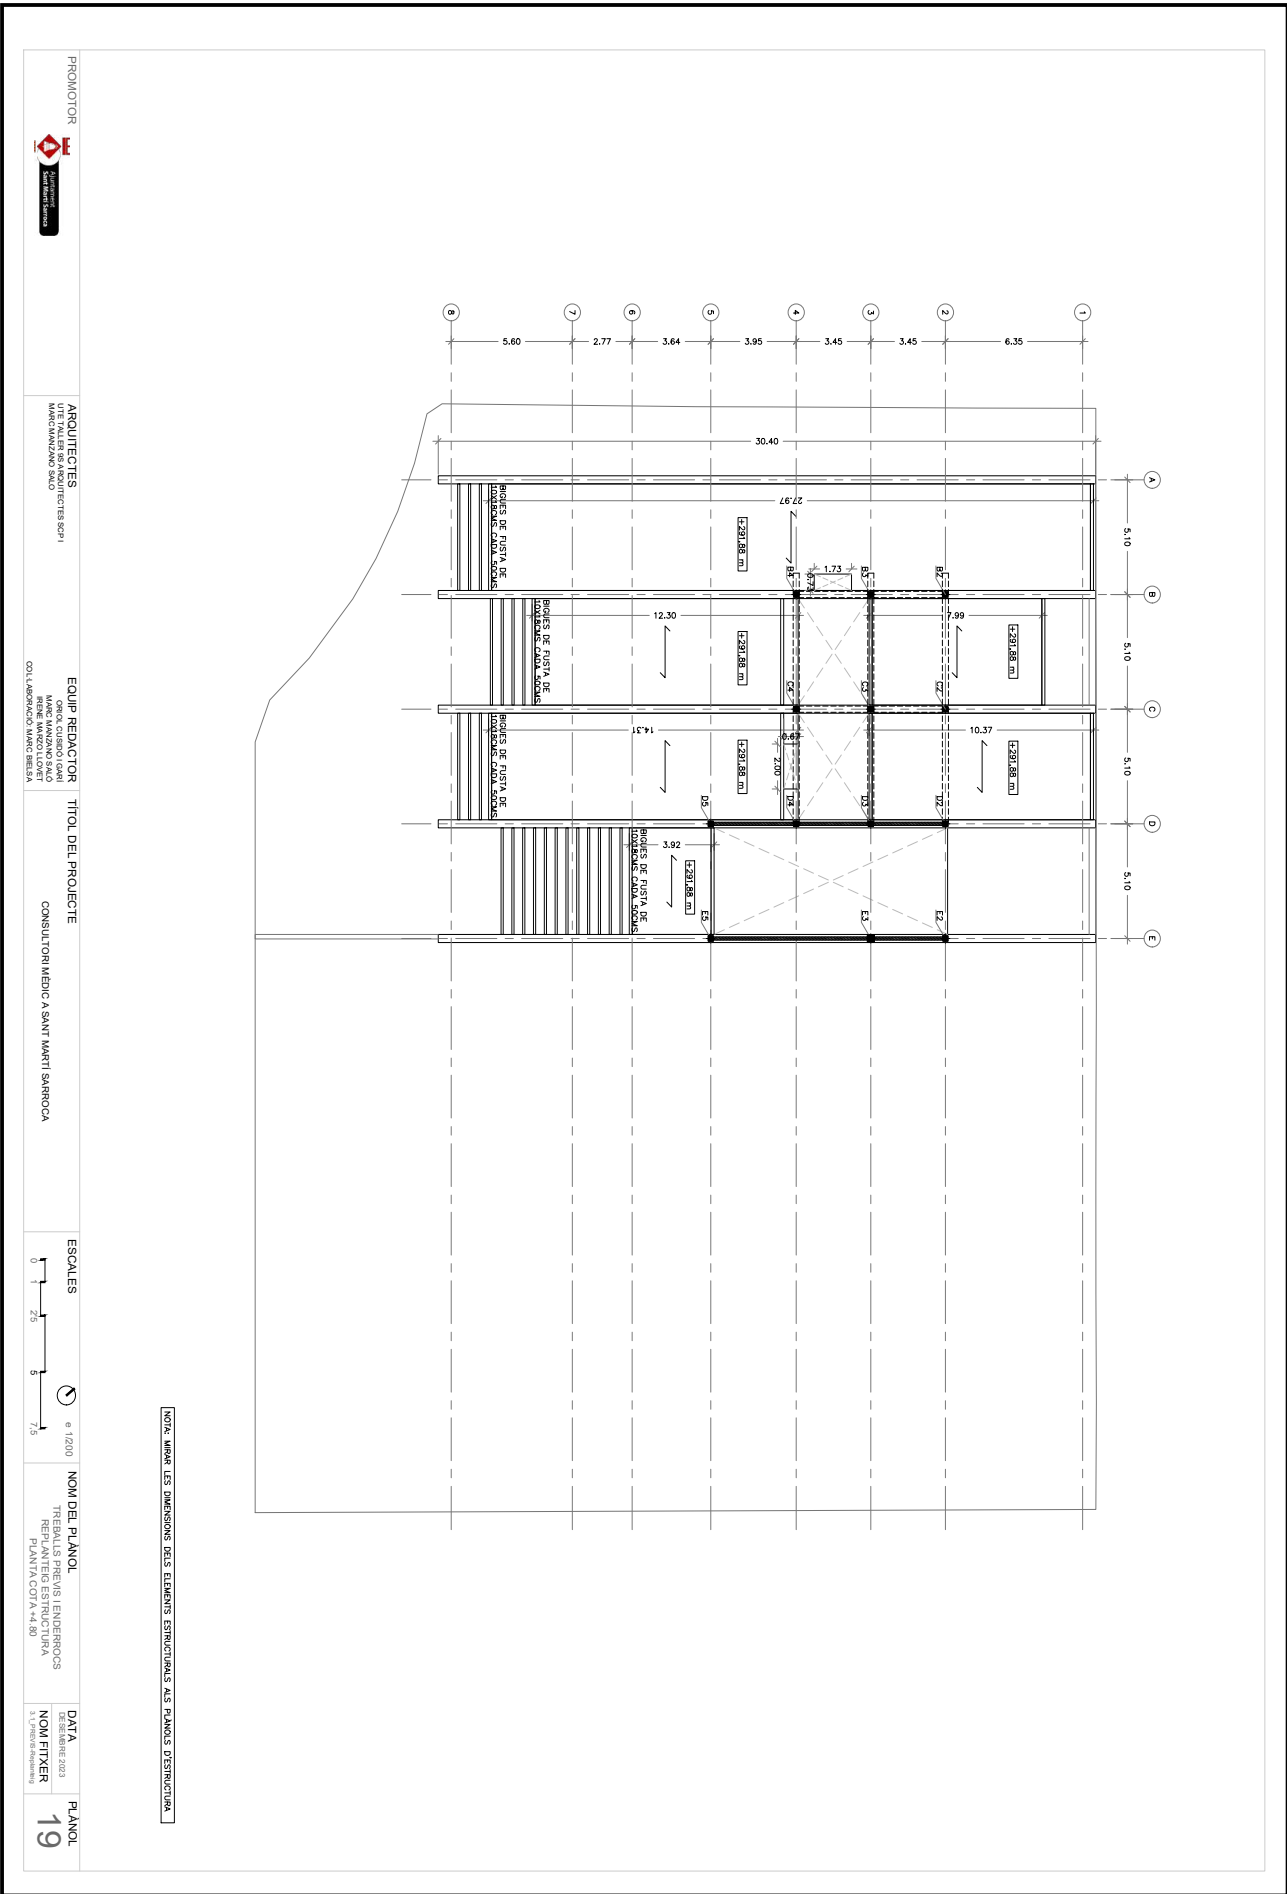

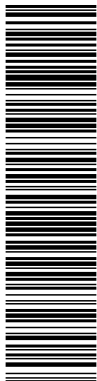


Aquesta és una còpia impresa del document electrònic (Ref.: 40613697 9KCZC-MMU5T-3GL9G E3A7594200760403387426AF-7E54D2C49C153704) generada amb l'aplicació informàtica Firmadoc. El document no requereix signatures. Milijçant el codi de verificació pot comprovar la validesa de la signatura electrònica dels documents signats en l'adreça web: https://accede.diba.cat/verificador.jsp?codigo_entidad=santmarisarroca

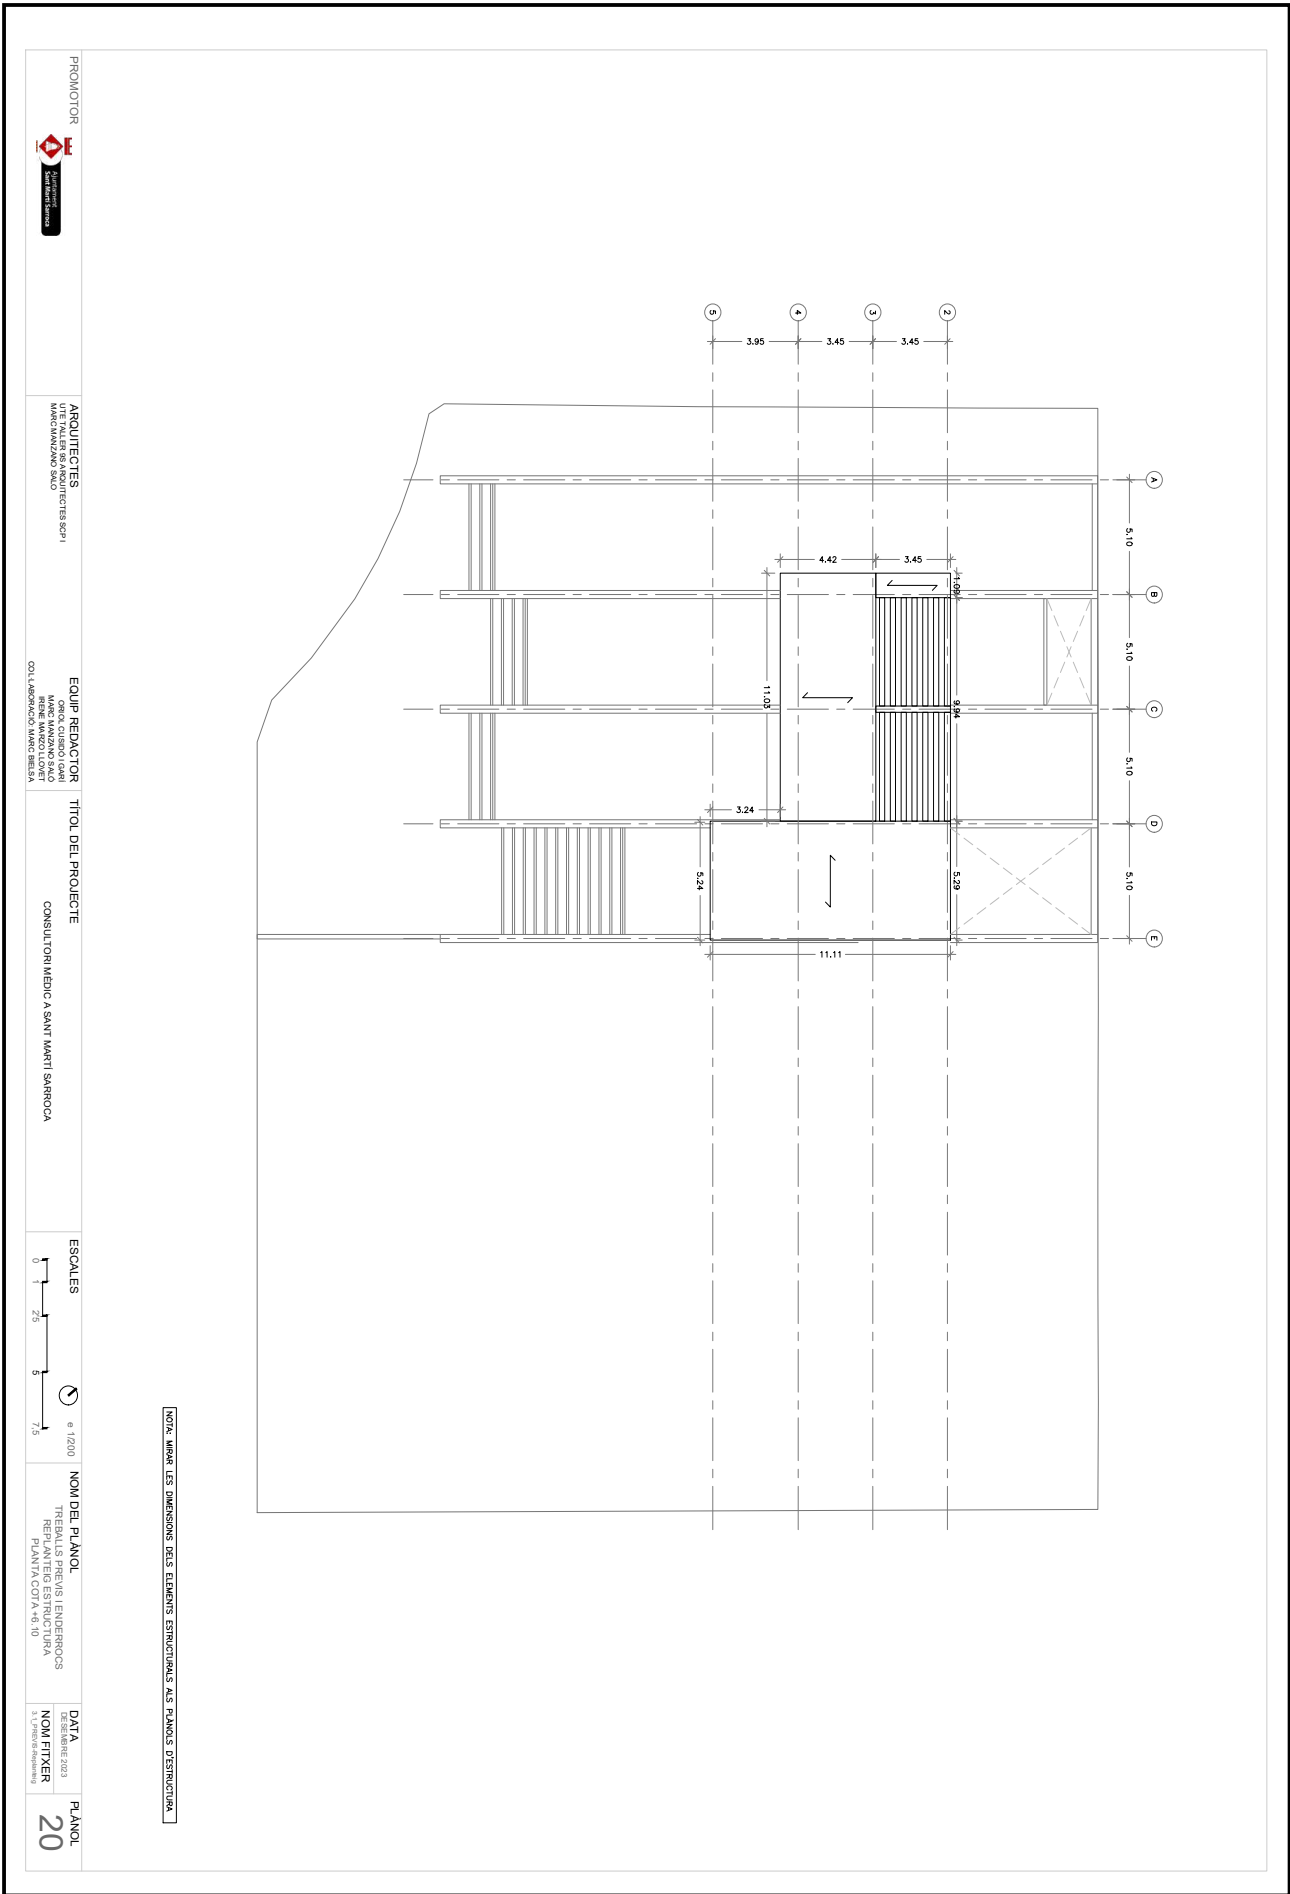


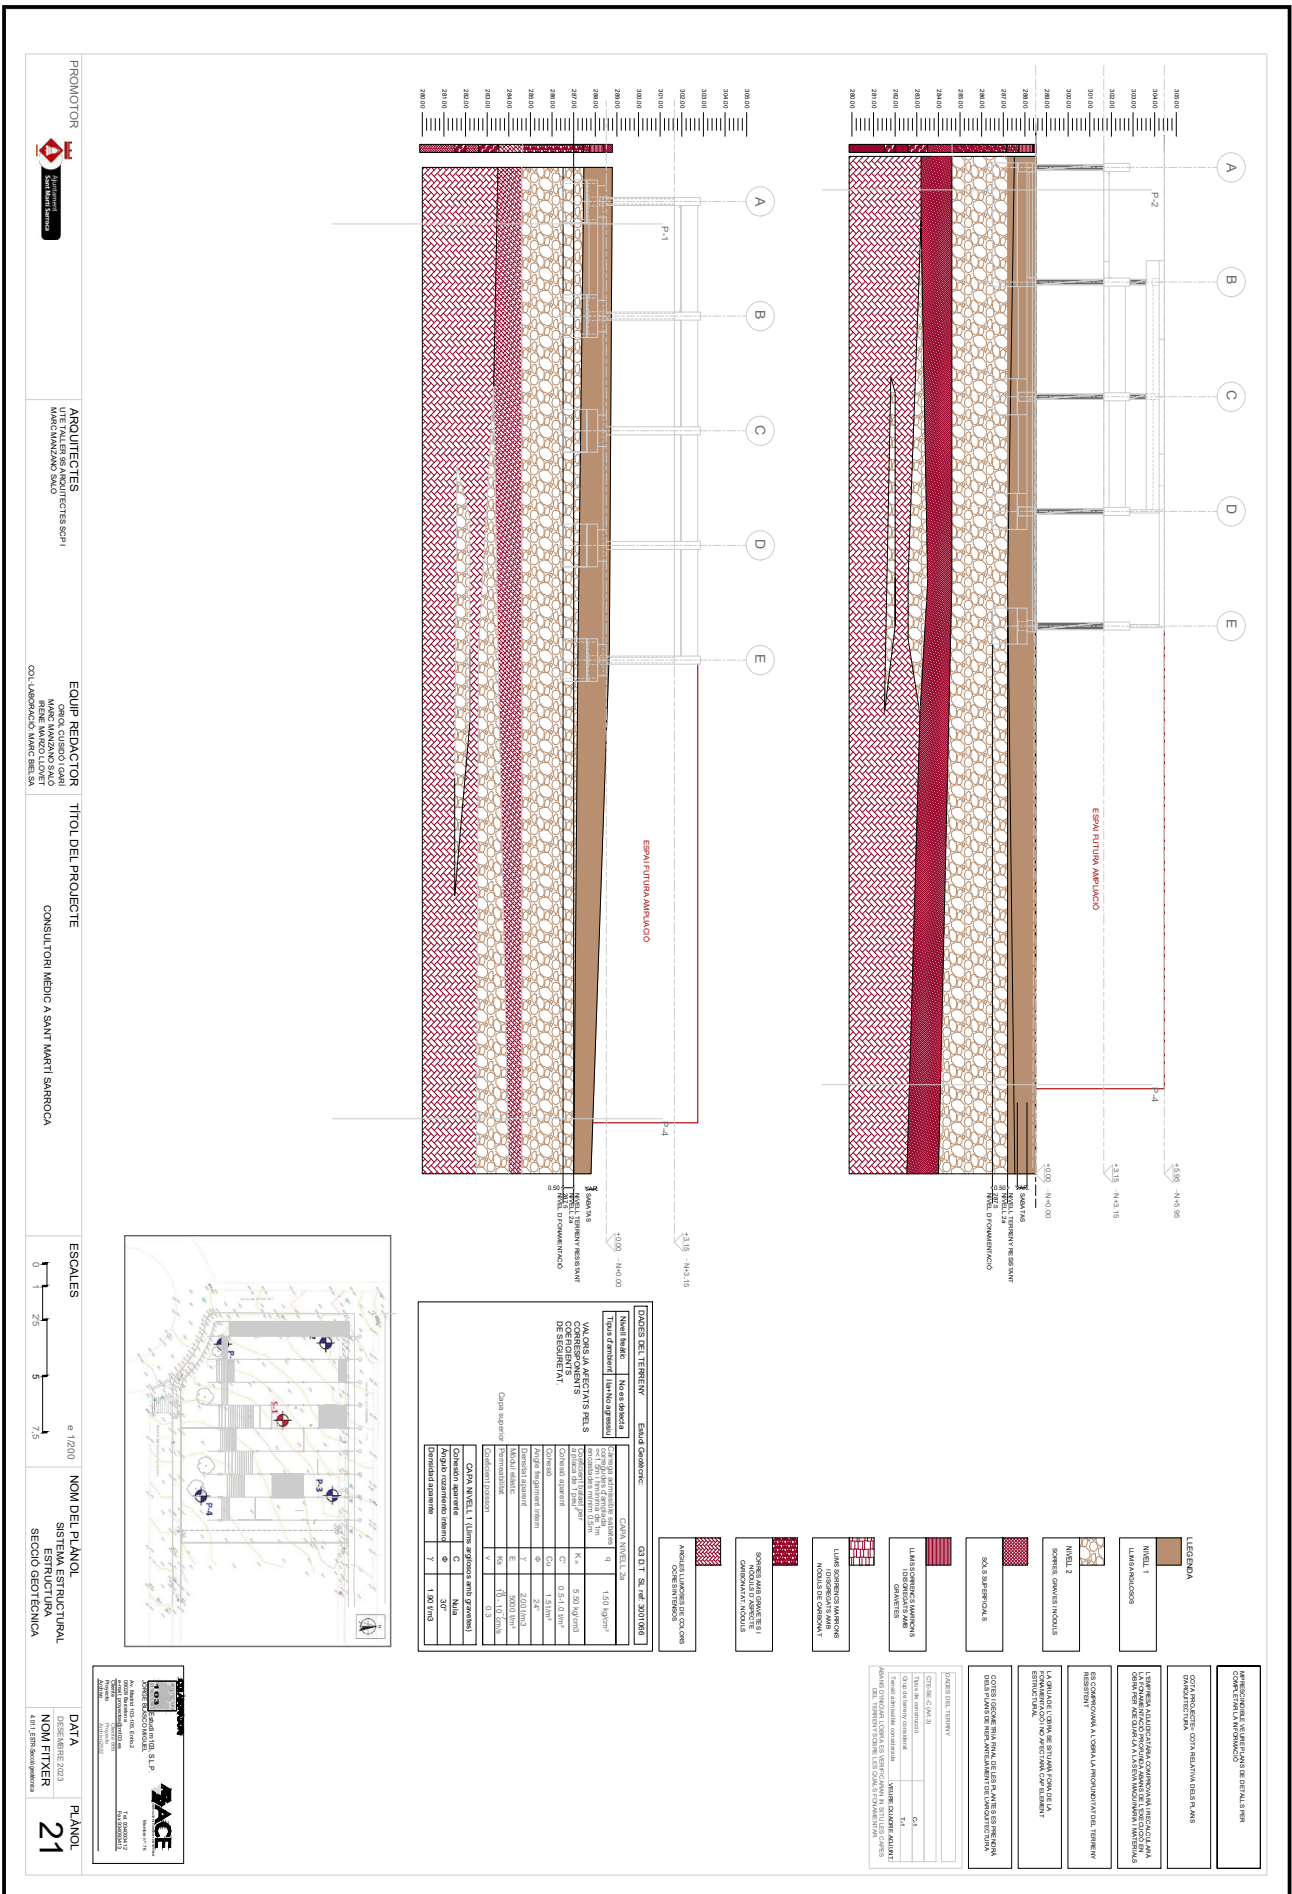


Architectural drawing showing a structural plan (Planta de Fomentació) for a building. The drawing includes a grid system (A-E, 1-8) and various structural elements like columns, beams, and walls. Key components include:


- Grid System:** Horizontal grid lines A-E and vertical grid lines 1-8.
- Structural Elements:** Columns (e.g., 100x100, 150x150), beams (e.g., 150x300, 200x300), and walls (e.g., 200x200).
- Annotations:** Dimensions, material specifications (e.g., C30, S300), and notes in Catalan.
- Scale:** 0 to 7.5 meters.
- Orientation:** North arrow pointing towards the top right.
- Legend:** Symbols for columns, beams, walls, and other structural components.
- Technical Details:** Detailed views of column and beam connections, showing reinforcement and dimensions.
- Tables:** Tables providing material specifications, dimensions, and other technical data.

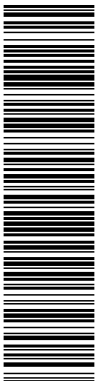[illegible]

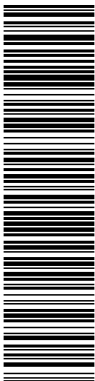


Aquesta és una còpia impresa del document electrònic (Ref.: 40613997 9KCZC-MMU5T-3G19G E3A7594200760403387426AF7E54D2C49C153704) generada amb l'aplicació Informàtica Firmadoc. El document no requereix signatures. Mil·liant el codi de verificació pot comprovar la validesa de la signatura electrònica dels documents signats en l'adreça web: https://accede.diba.cat/verificador.jsp?codigo_entidad=sanmarisarroca

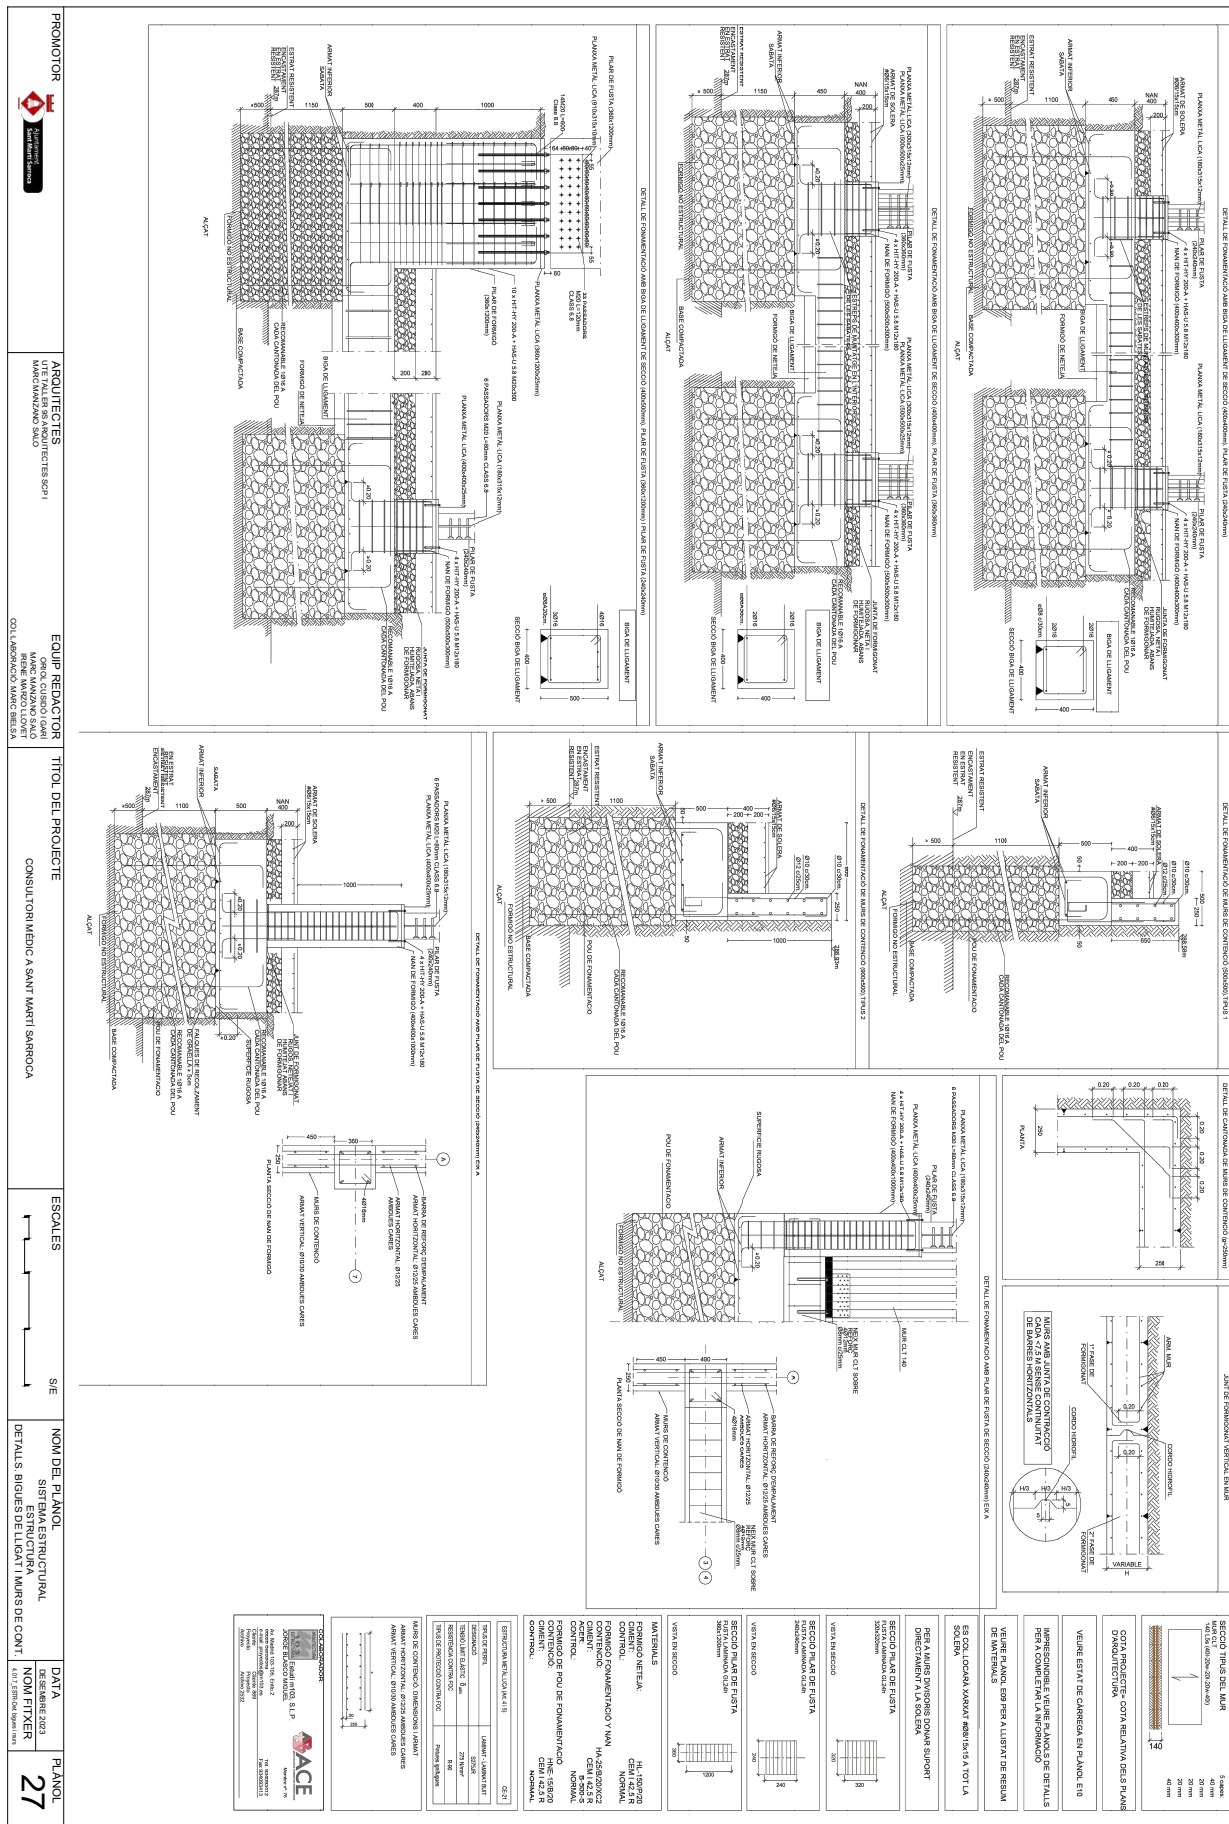

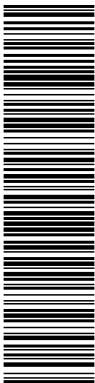
[illegible]

Codi per a validació: **9KCZC-MMU5T-3GL9G**
Data d'emissió: **30 de Juny de 2026 a les 17:34:41**
Pàgina 33 de 101

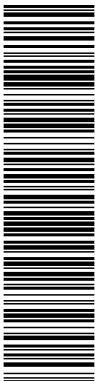

Aquesta és una còpia impresa del document electrònic (Ref.: 40613697 9KCZC-MMU5T-3G19G E3A7594200760403387426AF7E54D2C49C153704) generada amb l'aplicació Informàtica Firmadoc. El document no requereix signatures. Mitjançant el codi de verificació pot comprovar la validesa de la signatura electrònica dels documents signats en l'adreça web: https://accede.diba.cat/verificador.jsp?codigo_entidad=santmarisarroca


[illegible]

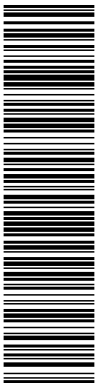[illegible]




Codi per a validació: **9KCZC-MMU5T-3GL9G**
 Data d'emissió: **30 de Juny de 2026 a les 17:34:41**
Pàgina 41 de 101

NO REQUEREIX SIGNATURES

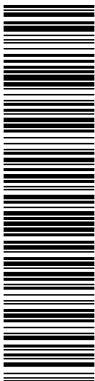

Aquesta és una còpia impresa del document electrònic (Ref.: 40613997 9KCZC-MMU5T-3G19G E3A7594200760403387426AF7E54D2C49C153704) generada amb l'aplicació Informàtica Firmadoc. El document no requereix signatures. Mil·liant el codi de verificació pot comprovar la validesa de la signatura electrònica dels documents signats en l'adreça web: https://accede.diba.cat/verificador.jsp?codigo_entidad=sanmarisarroca

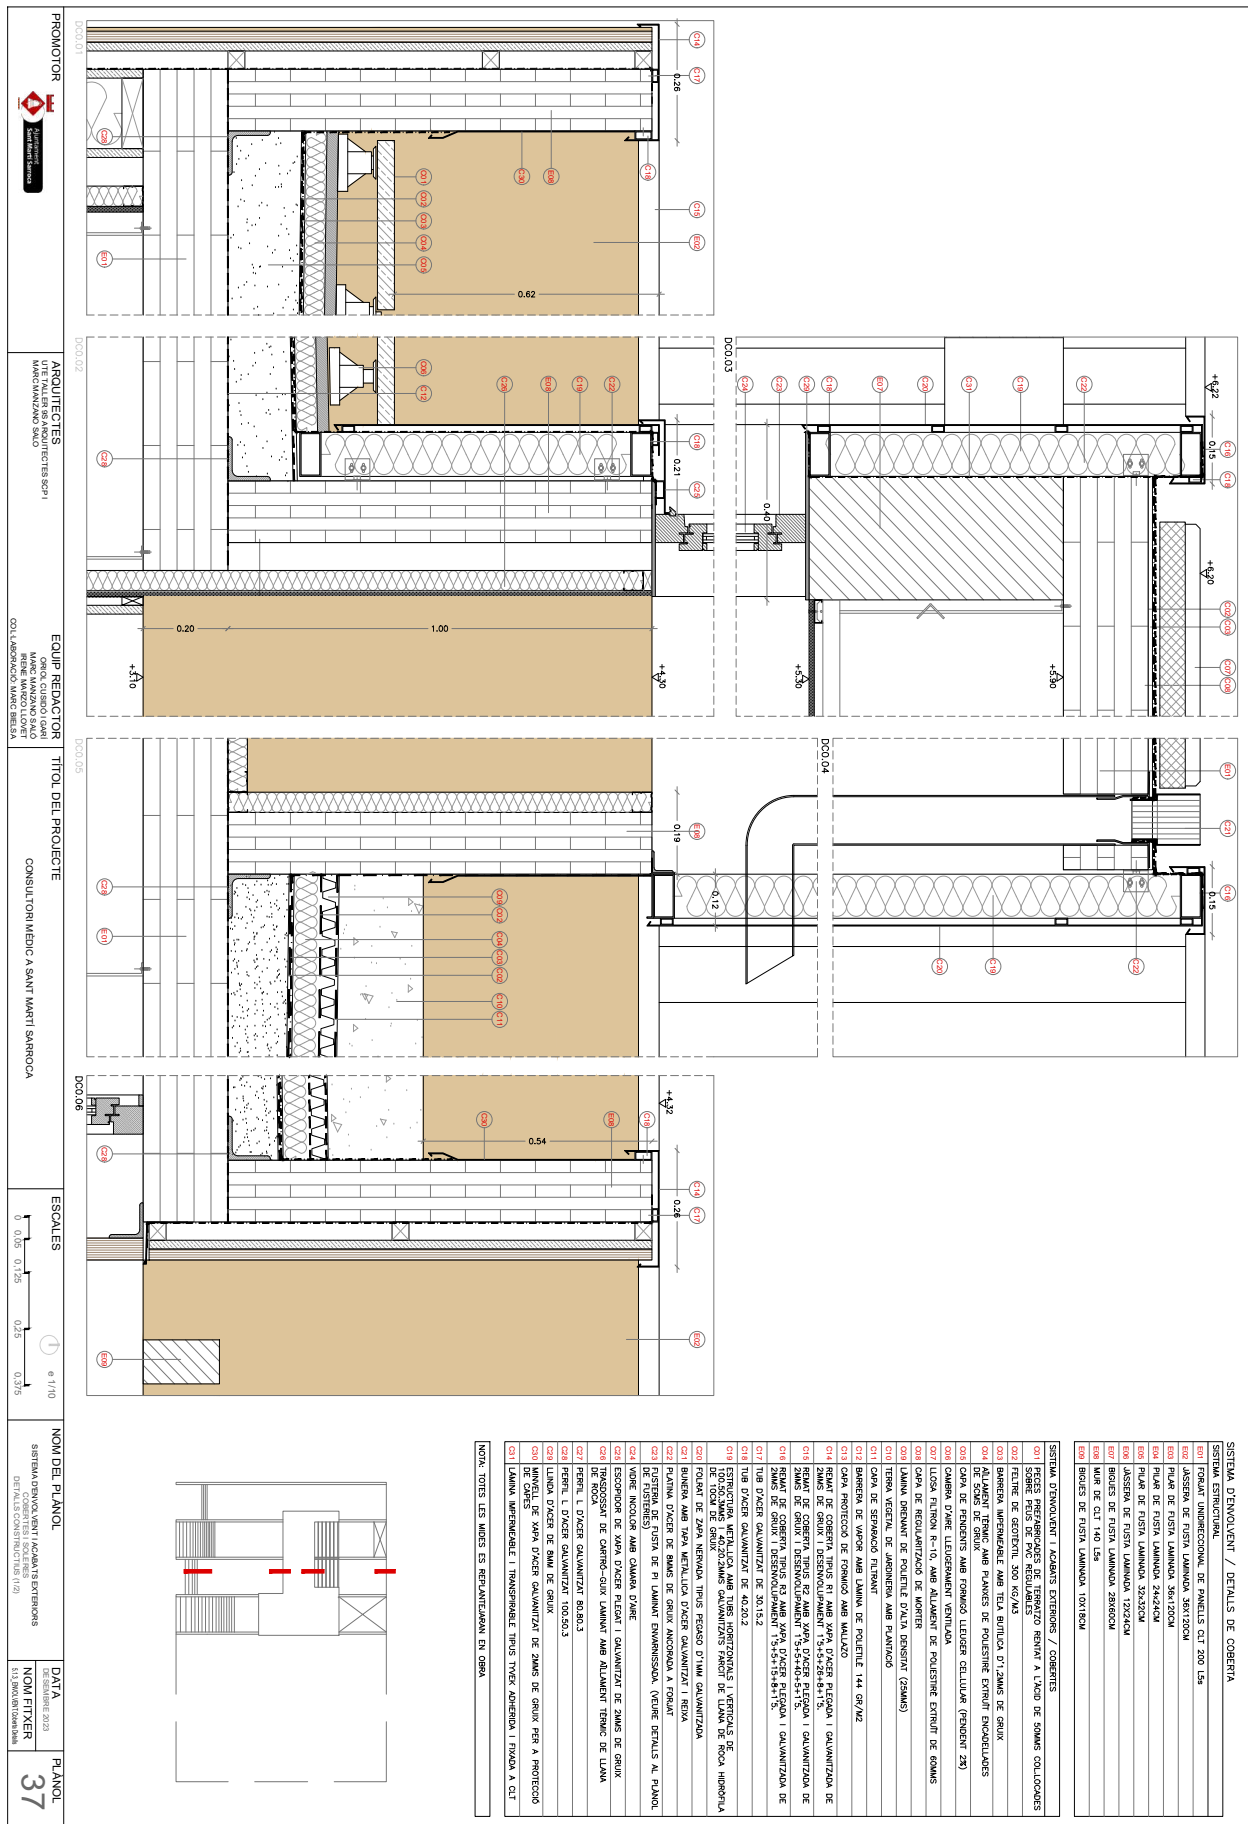


Codi per a validació: **9KCZC-MMU5T-3GL9G**


Data d'emissió: 30 de Juny de 2026 a les 17:34:41

Pàgina 42 de 101

NO REQUEREIX SIGNATURES

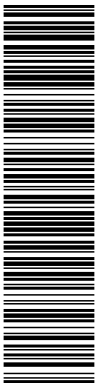


Aquesta és una còpia impresa del document electrònic (Ref.: 40613697 9KZC-MMU5T-3GL9G E347594200760403387426AF7E54D2C49C153704) generada amb l'aplicació informàtica Firmadoc. El document no requereix signatures. Mitjançant el codi de verificació pot comprovar la validesa de la signatura electrònica dels documents signats en l'adreça web: https://accede.diba.cat/verificador.jsp?codigo_entidad=sanmarisarroca

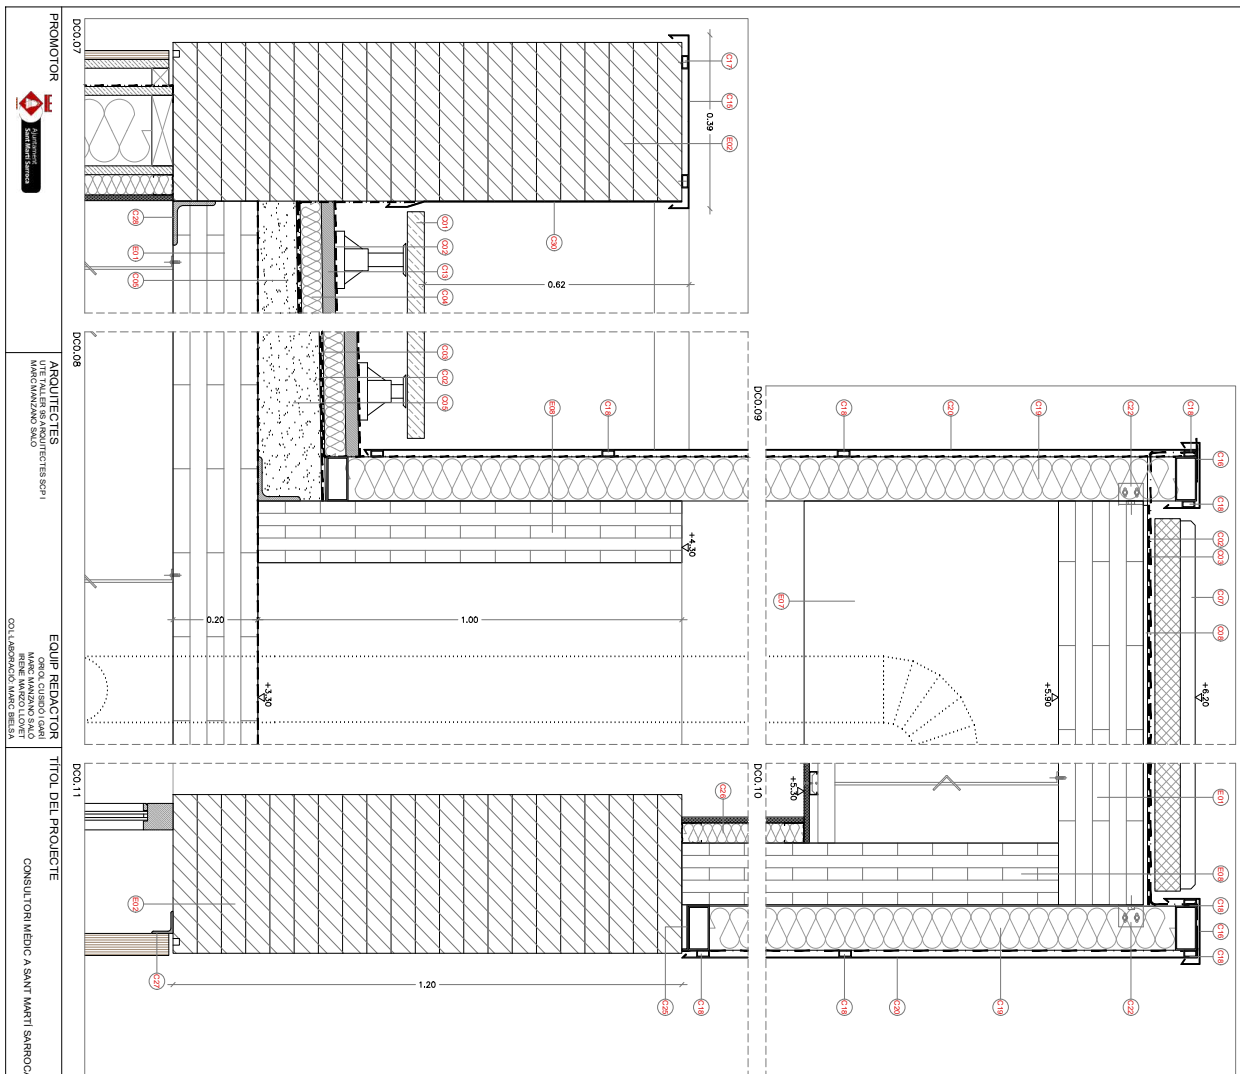


SISTEMA D'ENJOVENH / DETALHS DE COBERTRA	
SISTEMA ESTRUTURAL	
601	PGANT UNIBRECOPON, DE PANELIS CT 200 L5s
602	ASSEN DE FUSTA LAMINADA 36X120CM
603	PLATE DE FUSTA LAMINADA 36X120CM
604	PLATE DE FUSTA LAMINADA 24X24CM
605	PLATE DE FUSTA LAMINADA 33X32CM
606	ASSEN DE FUSTA LAMINADA 17X24CM
607	BIGLES DE FUSTA LAMINADA 28X60CM
608	MATE DE CT 140 L5s
609	BIGLES DE FUSTA LAMINADA 10X10CM

[illegible]

NOTA: TOTES LES MIDES ES REPLANTEJARAN EN OBRA

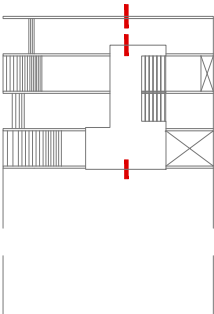

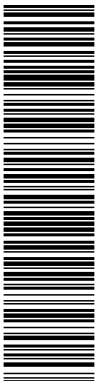

PROMOTOF

ARQUITECTES
UTE TALLER 95 ARQUITECTES SCP
MARC MANZANO SALO

EQUIP REDACTOR
ORIOU, CUSIDÓ I GARI
MARC MANZANO SÀLÓ
RENE MARZO LLOVET
COL·LABORACIÓ: MARC BIELSA

TÍTOL DEL PROJECTE

CONSULTORI MÈDIC A SANT MARTÍ SARROCA

SCALES



NOM DEL PLÀNOL

SISTEMA D'ENVOLVENT I ACABATS EXTERIORS

[illegible]

DATA
DECEMBRE 2023

NOM FILTER

PLANOL
39

CARRER DEL PRIORAT

CARRER DE L'ALT PENEDÈS

RAMBLA DELS PAÏSOS CATALANS

ESPAÑA FUTURA AMPLIACIÓN


COMPONENTE (DETREBATOR A INTERIOR)		GRUP (CM)
1	TRALLER (ROCA) DE FUSTA DE LARAK	4,00
2	AMM (MUNITS) DE FUSTA DE PI	4,00
3	ACOSTRE DE FUSTA DE PI	4,00
4	LAMINA (MUNITS) DE FUSTA DE PI	0,10
5	ENTRANCAT DE FUSTA I ALUMINI	20,00
6	ESTRUCTURA DE FERRETS (ALUMINIZATS)	4,00
7	PLACA DE CENTRE-CAM LAMINAT	1,50
8	GRUP TOTAL DE LA SOLUCIO	34,4
9-10-11	(DETREBATOR A INTERIOR)	U= 35 W/m²K
9-10-11	(ALUMINI)	0-5
9-10-11	(DETREBATOR A EXTERIOR)	—

EXT

INT

FACMA 722 - FACMA DENTAMENT DE FUSTA AMB AJOINT DE TALLER DE FUSTA DE LARIX		
COMPONENT		GRUP
(DETENTOR A INTERIOR)		(CM)
1	TALLER TRACADA DE FUSTA DE LARIX	2,00
2	RASTRELS DE FUSTA DE PI	4,00
3	CAMERA D'aire VENTILADA	4,00
4	LAMINA IMPERMEABLE TISSUT TYVEK	0,10
5	DENTAMENT DE FUSTA ALIAT	20,00
6	RASTRELS DE FUSTA DE PI	4,00
7	TALLER TRACADA DE FUSTA DE LARIX	2,00
GRUPE TOTAL DE LA SOLUCIO		32,1
DB-H (ENERGIA)		
DB-HS (SALUBRITAT)		U = 38 W/m²K
DB-Hi (SÒLID.)		G = 5
		EXT
		INT

FOLGA 21 – FOLGA CONVENCIONAL AMB APLACAT DE PLACMA METALLICA	
COMPONENT (DETÈCTOR A INTERIOR)	GRUX (CM)
1 CAPA NERENÇA (TÍTUS PEGUOS D'1MM)	0,10
2 CAPA D'ISOLACIÓ (2MM)	2,00
3 ESTRUCTURA INTERIOR DE TITUS D'OVER	12,00
4 ESTRUCTURA AMB ALIMENT DE LLAMA	
5 ESTRUCTURA DE FERROS GALVANITZATS	4,80
6 ALIMENT TÈRMIC DE LLAMA DE	
7 PLACA DE CEMENT-GUIX LAMANT	1,50
8 GRUX TOTAL DE LA SOLUCIÓ	18,40
9B-HIE (GUARNICIÓ)	U= 39 W/m ² K
9B-HR (GUARNICIÓ)	G= 5
9B-HR (SOBLAT)	–

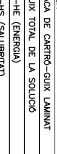

2

1

3



4


5

6


EXT
INT


B PART D'ENVOLVENT CORRESPONENT A FUSTERIES. PER A MÉS INFORMACIÓ, CONSULTAR ELS PLANS DE FUSTERIES EXTERIORS

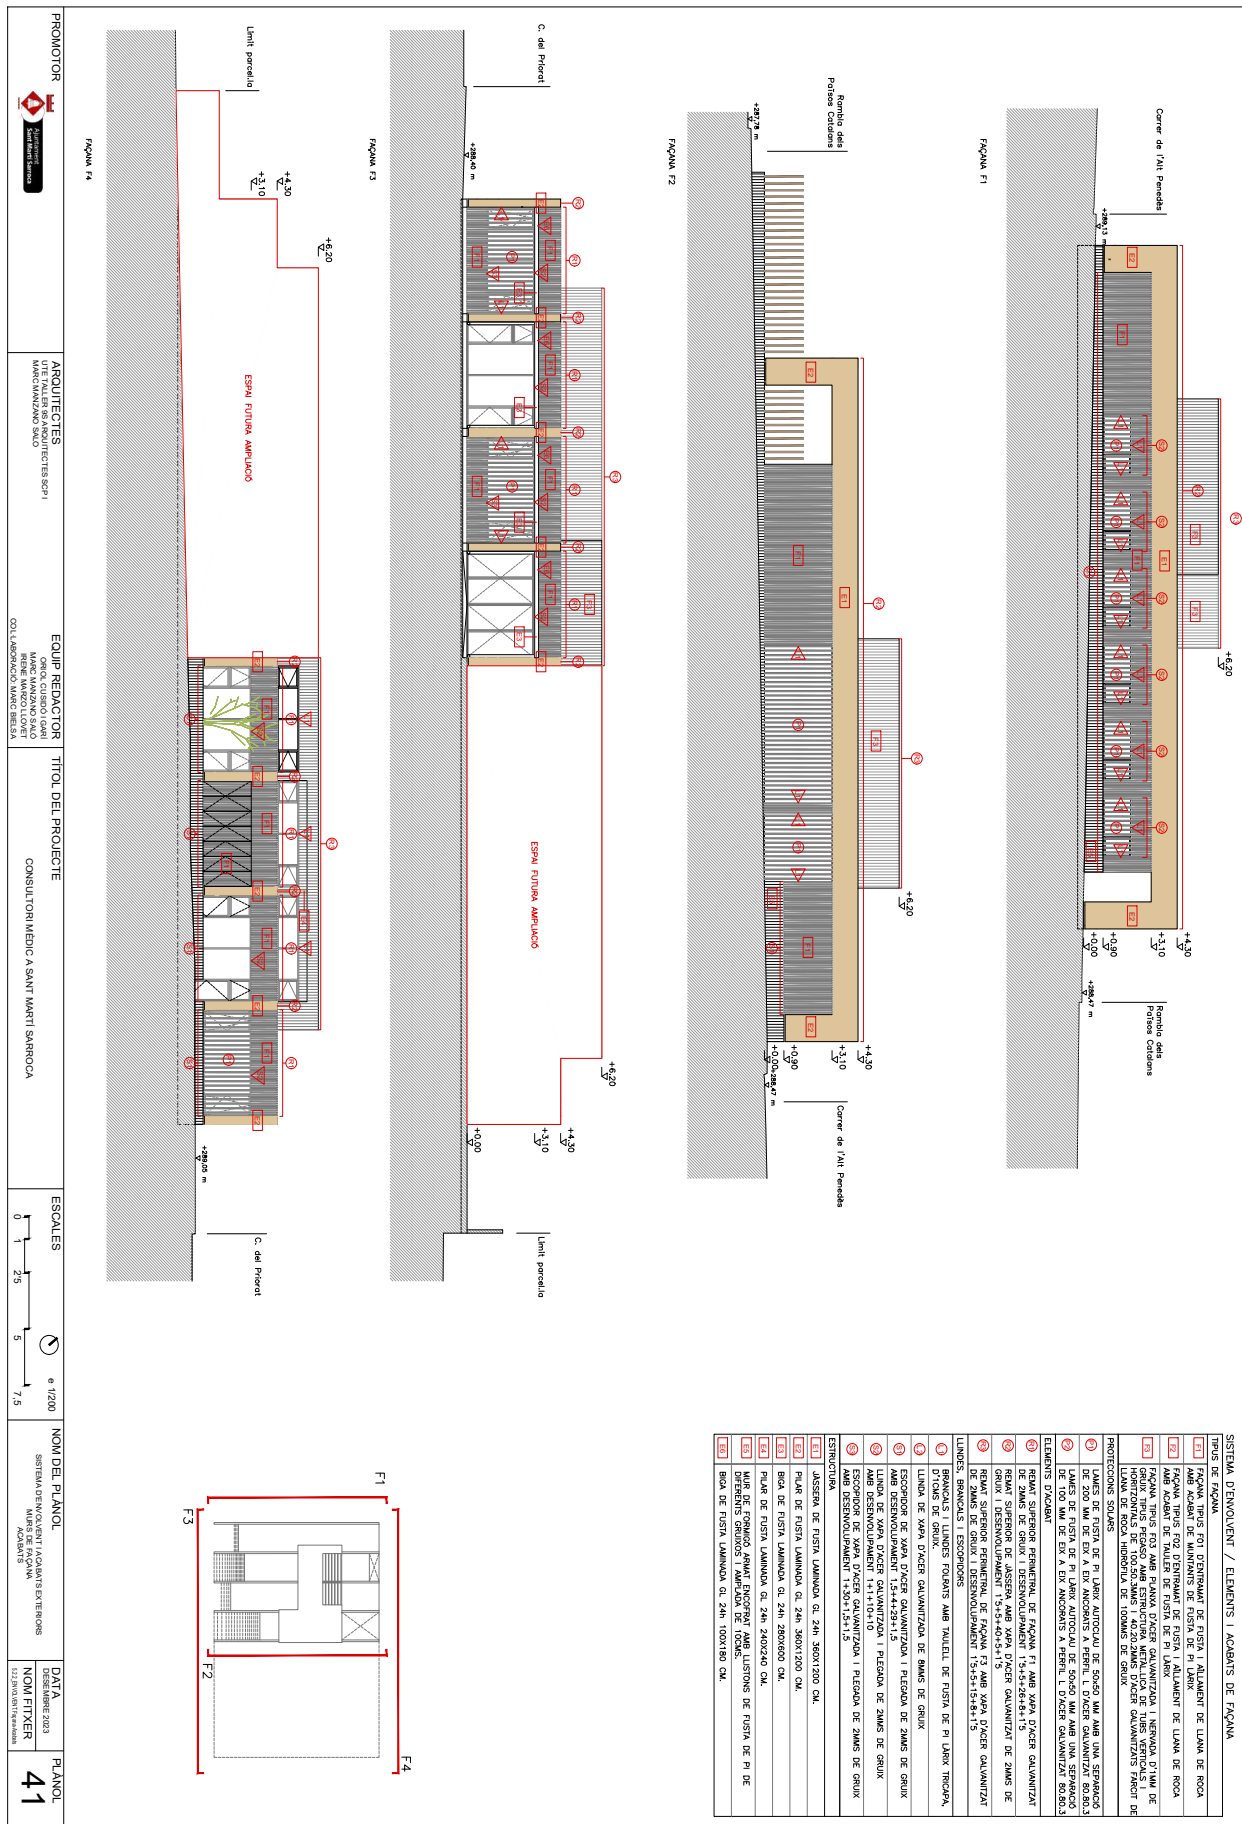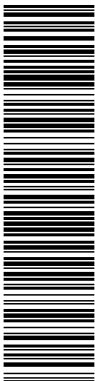

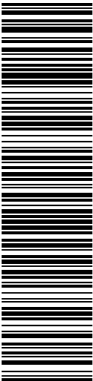


Aquesta és una còpia impresa del document electrònic (Ref.: 40613697 9KZC-MMU5T-3GL9G E347594200760403387426AF7E54D2C49C153704) generada amb l'aplicació informàtica Firmadoc. El document no requereix signatures. Mitjançant el codi de verificació pot comprovar la validesa de la signatura electrònica dels documents signats en l'adreça web: https://accede.diba.cat/verificador.jsp?codigo_entidad=sanmarisarroca

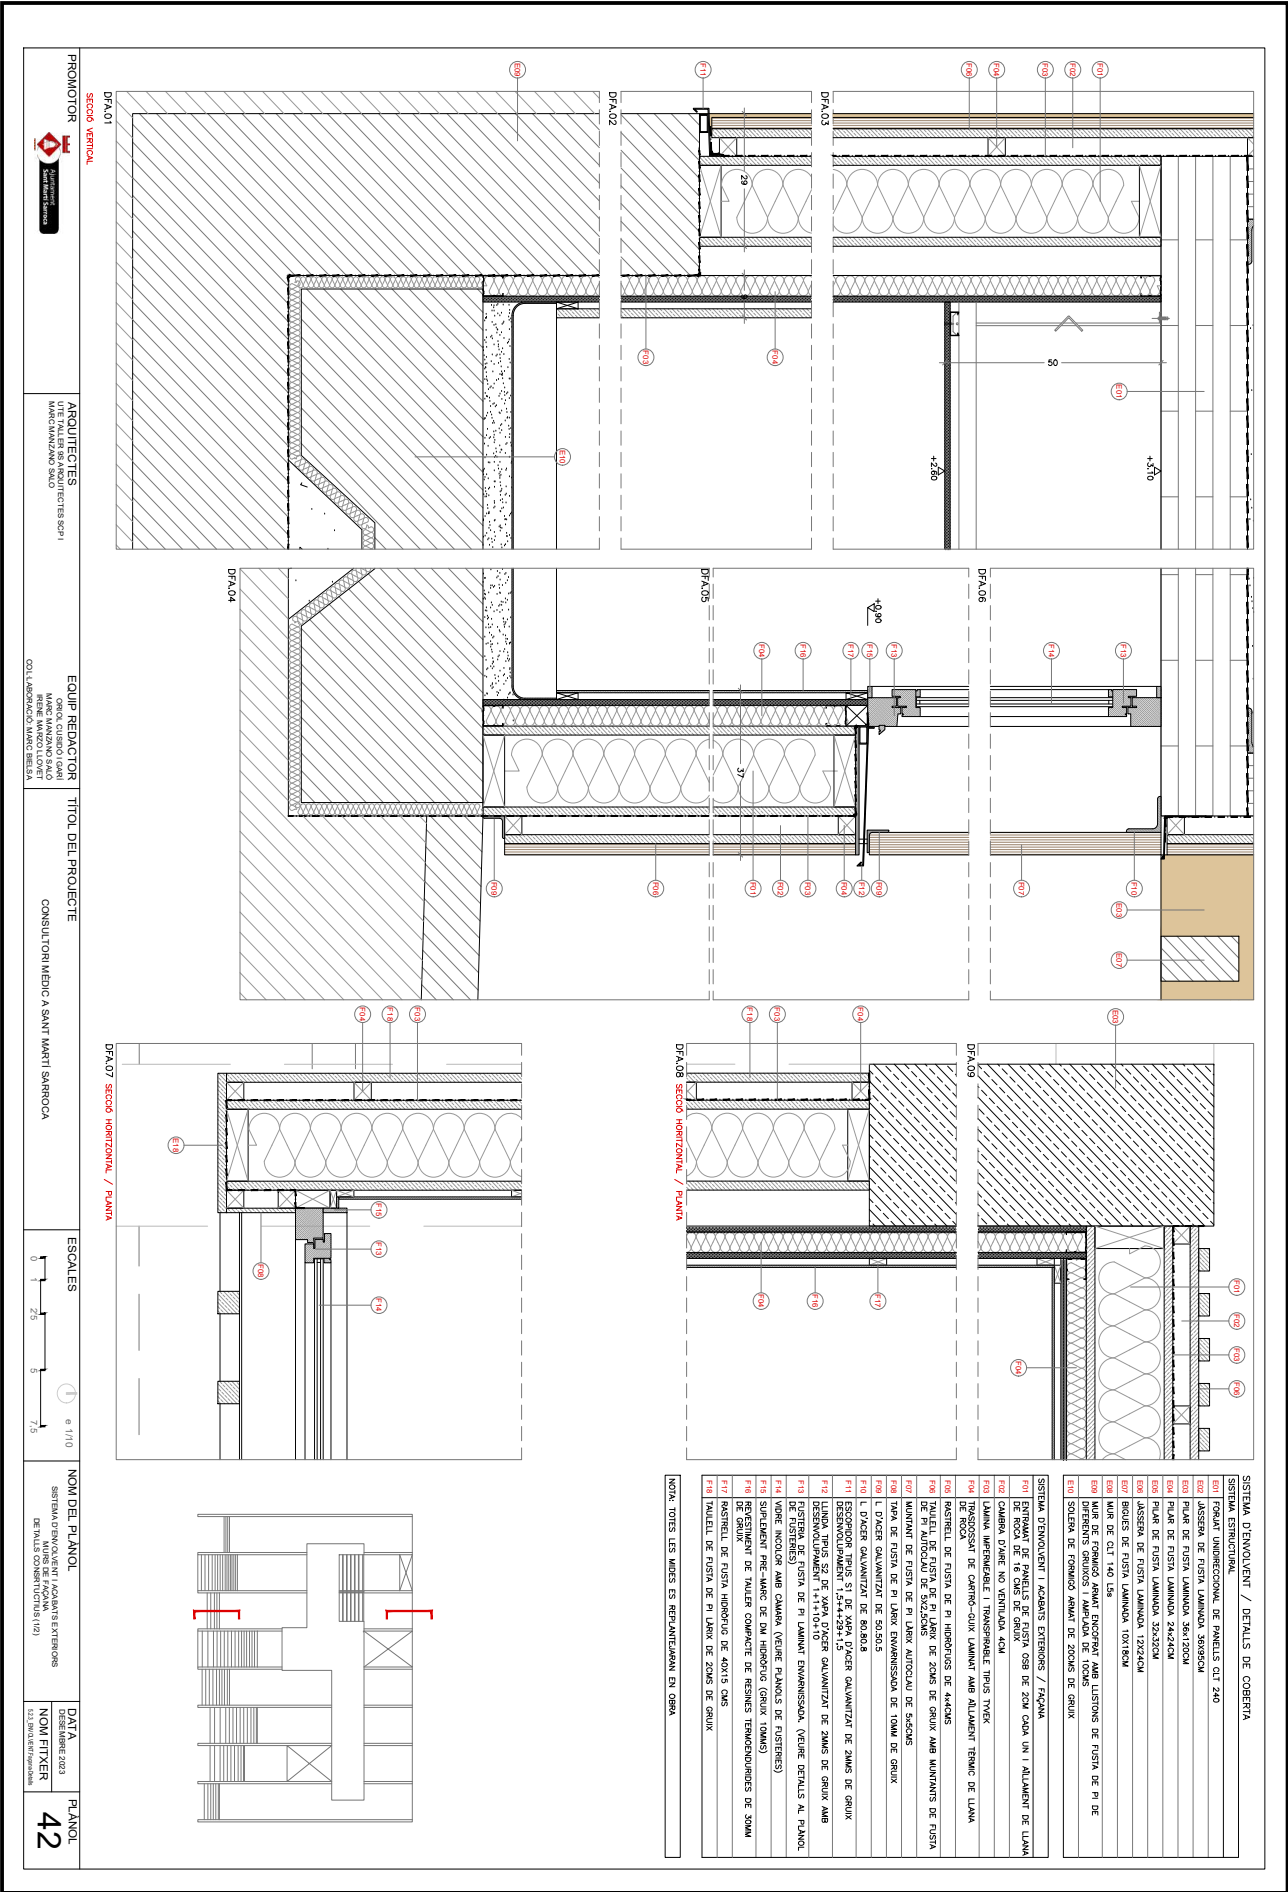

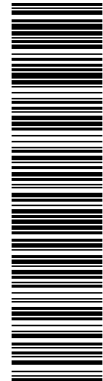



Aquesta és una còpia impresa del document electrònic (Ref.: 40613697 9KCZC-MMU5T-3GL9G E3A75942007604003987426AF7EE54D2C49C15370A) generada amb l'aplicació informàtica Firmadoc. El document no requereix signatures. Mil·liançant el codi de verificació pot comprovar la validesa de la signatura electrònica dels documents signats en l'adreça web: https://accede.diba.cat/verificador.jsp?codigo_entidad=santmarisarroca

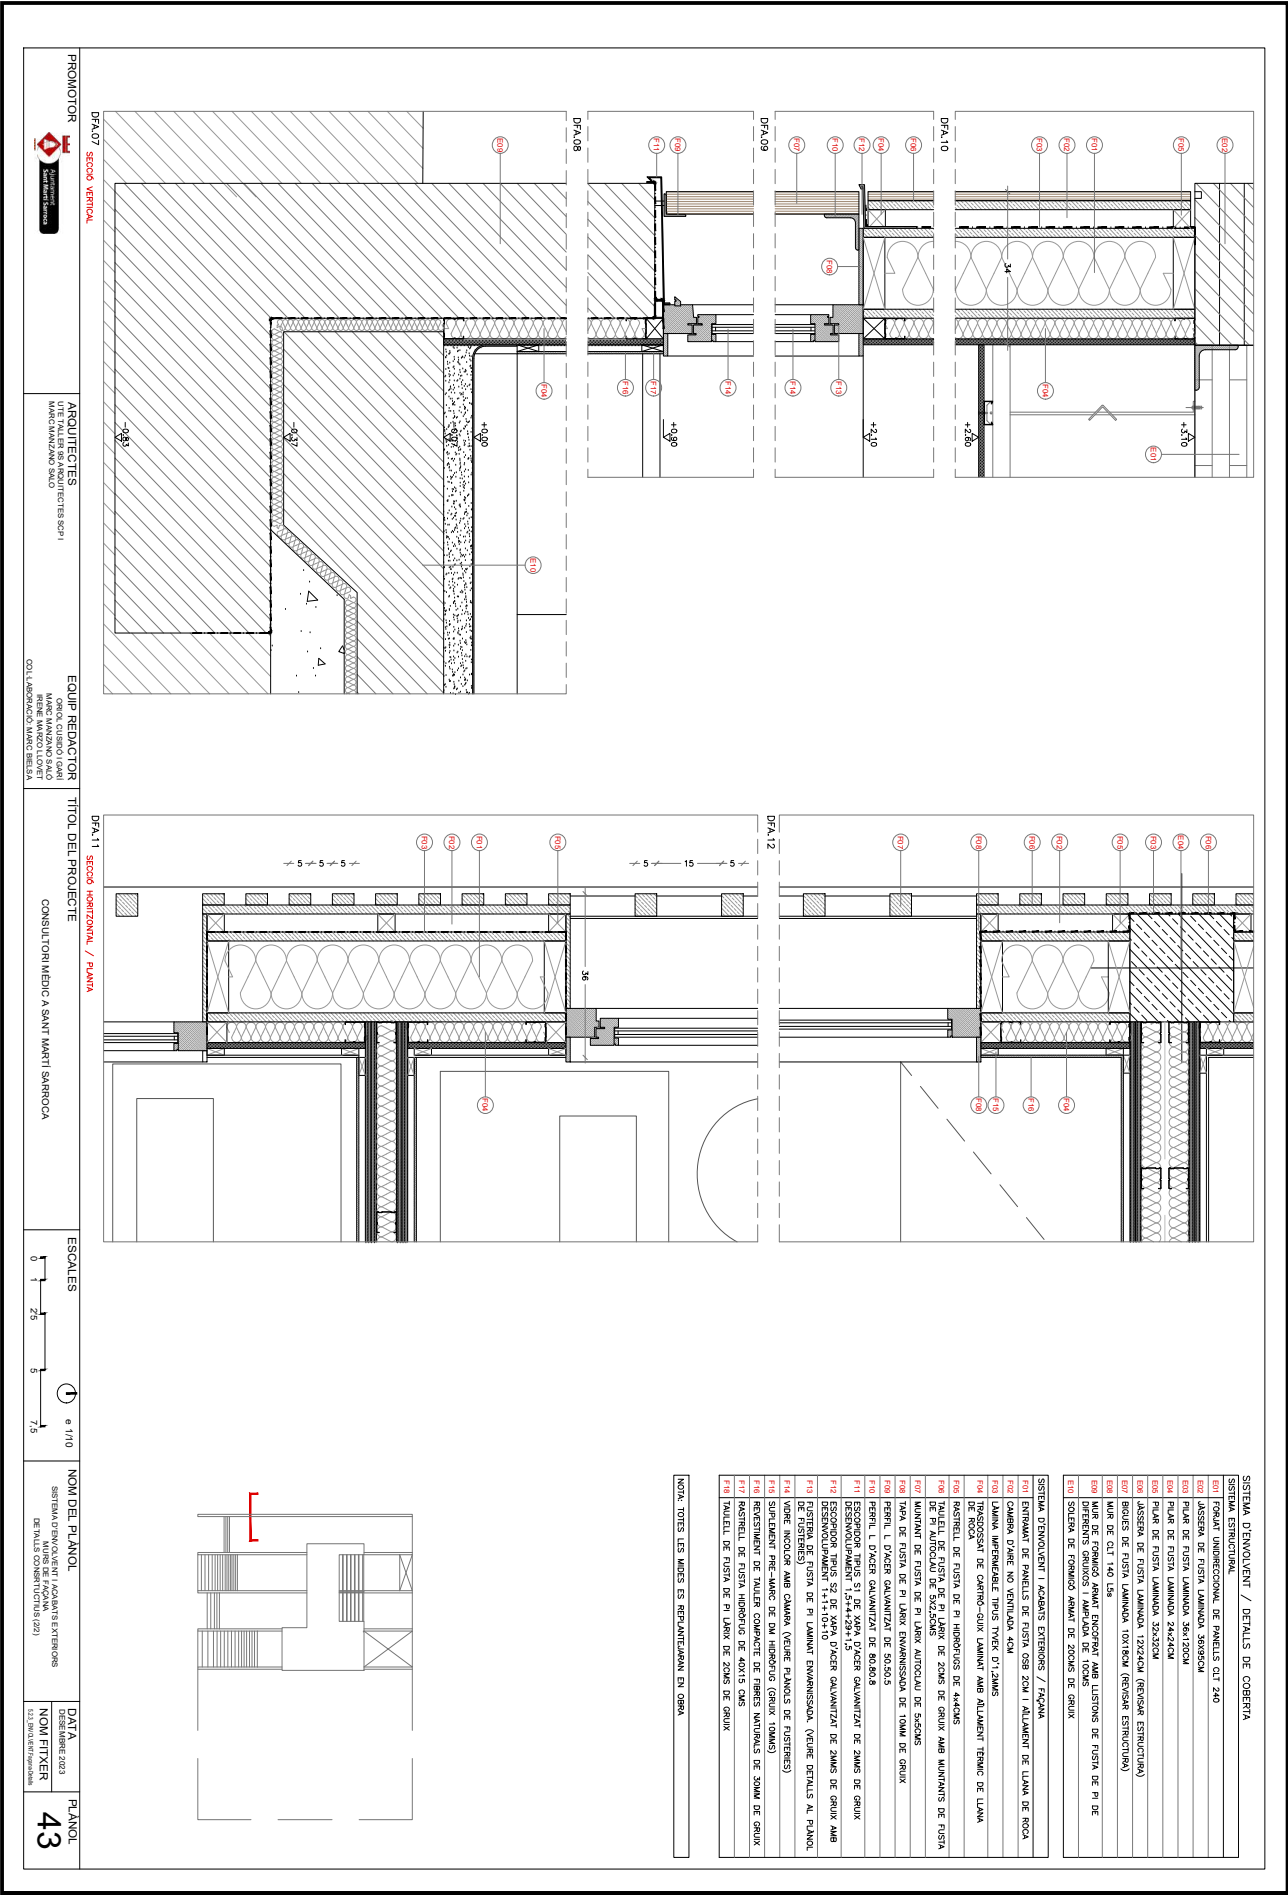





Aquesta és una còpia impresa del document electrònic (Ref.: 40613697 9KCZC-MMUJ5T-3GLG E3A7594200760403387426AF7E54D2C49C153704) generada amb l'aplicació informàtica Firmadoc. El document no requereix signatures. Miltjançant el codi de verificació pot comprovar la validesa de la signatura electrònica dels documents signats en l'adreça web: https://accede.diba.cat/verificador.jsp?codigo_entidad=santmarisarroca

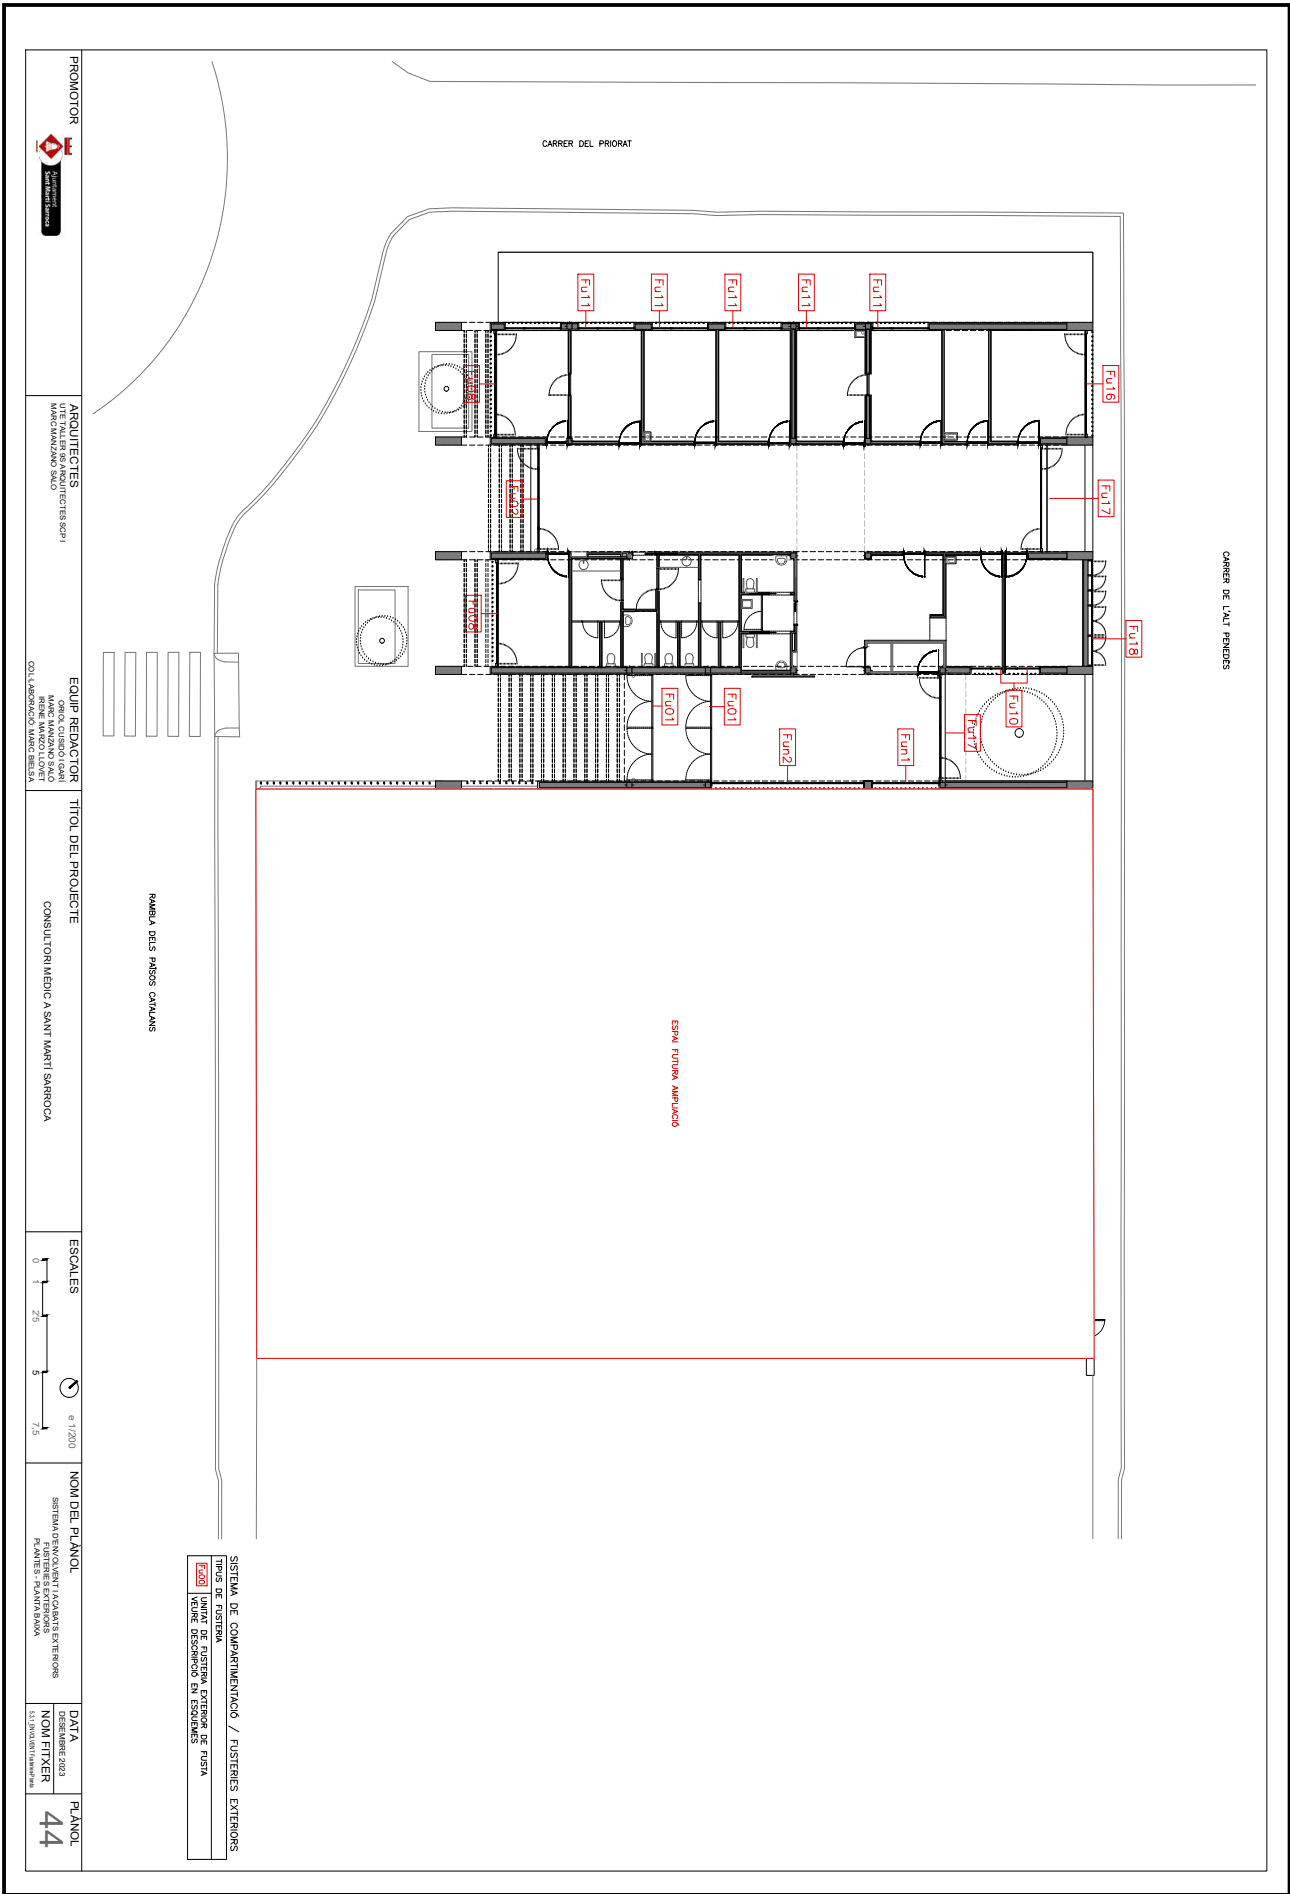


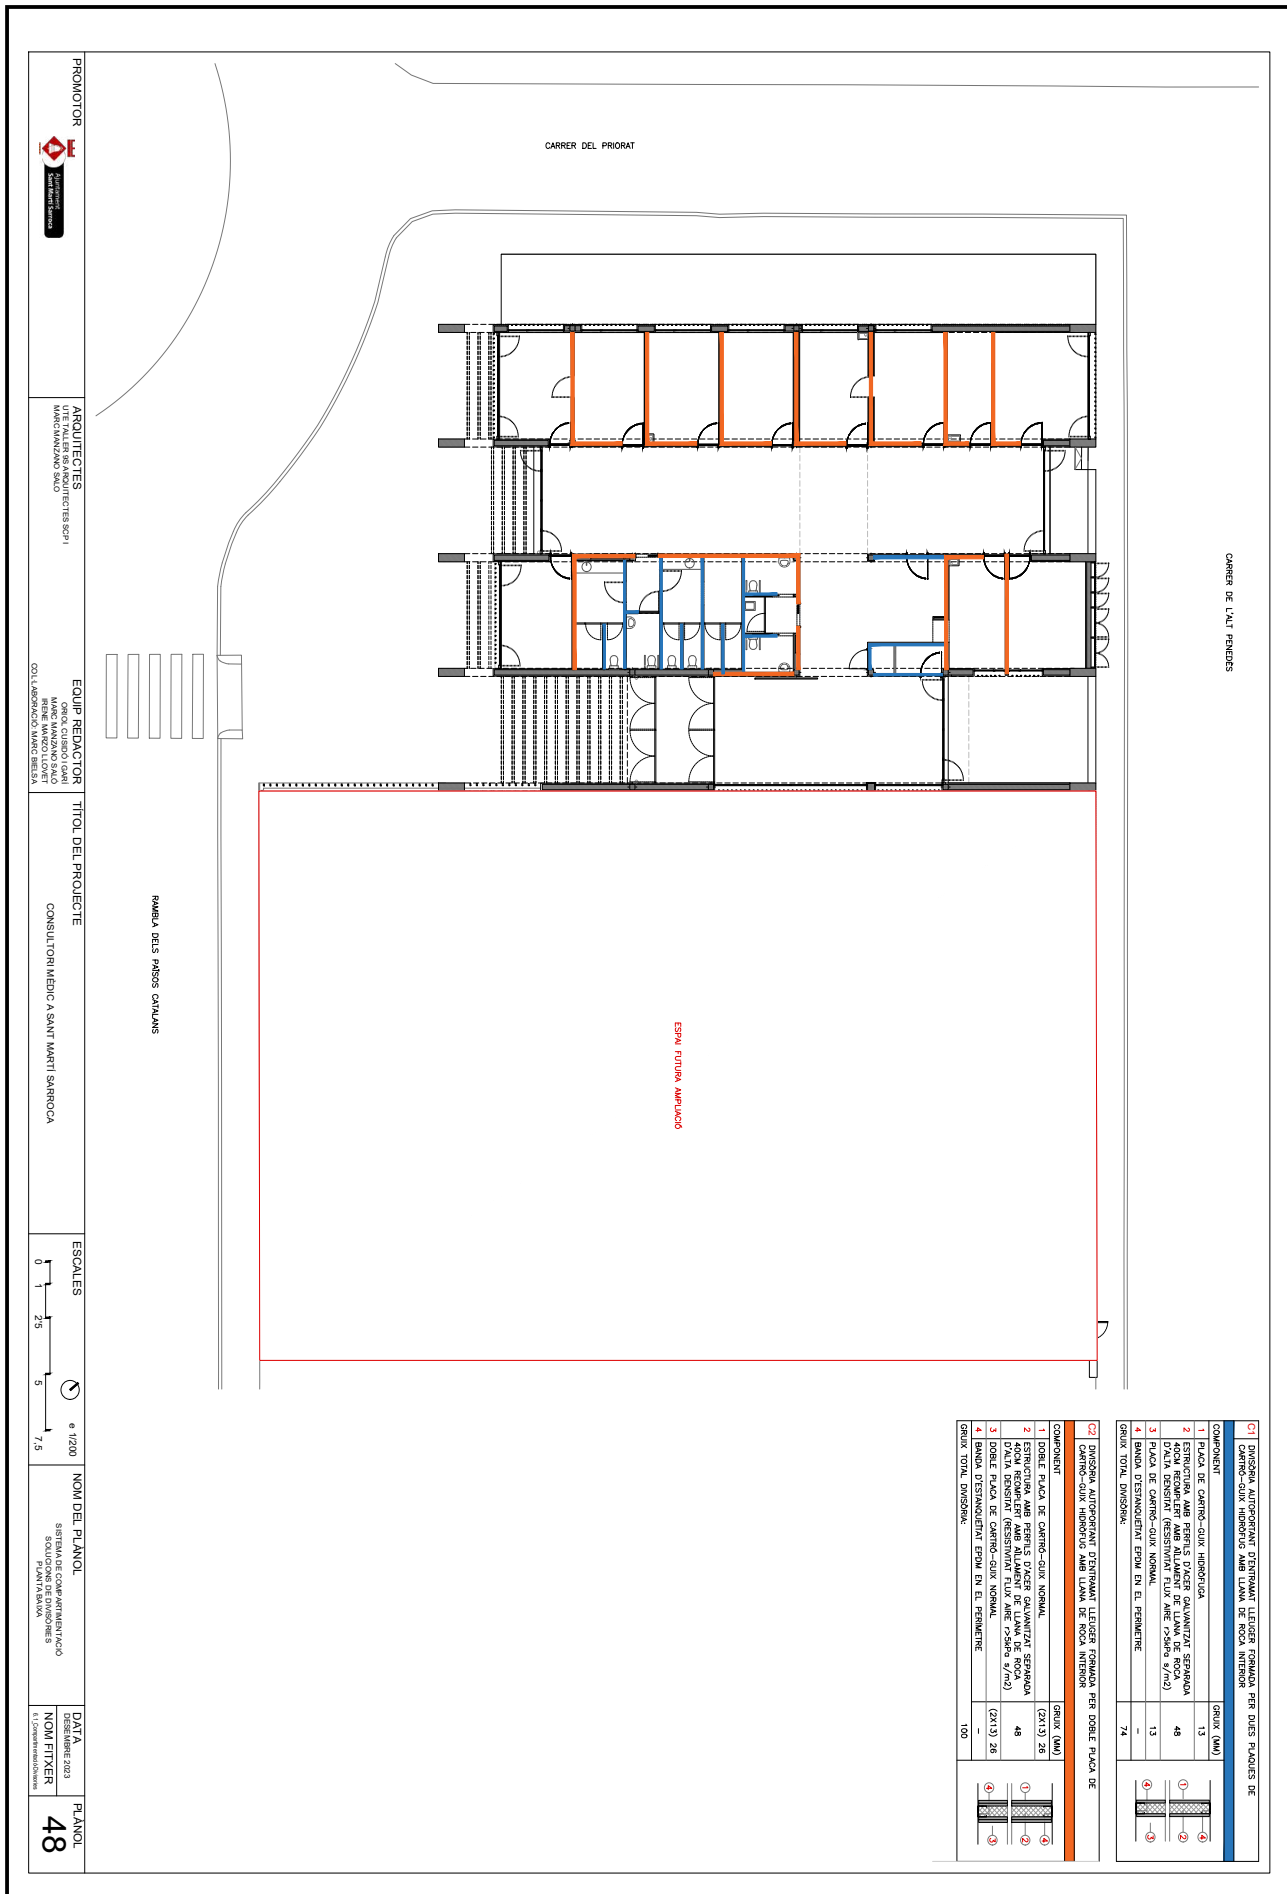




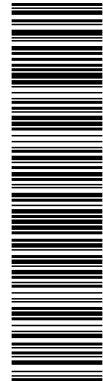


Aquesta és una còpia impresa del document electrònic (Ref.: 40613697 9KCZC-MMU5T-3GL9G E3A75942007604003987426AF7EE54D2C49C15370A) generada amb l'aplicació Informàtica Firmadoc. El document no requereix signatures. Mitjançant el codi de verificació pot comprovar la validesa de la signatura electrònica dels documents signats en l'adreça web: https://accede.diba.cat/verificador.jsf?codigo_entidad=santmarisarroca

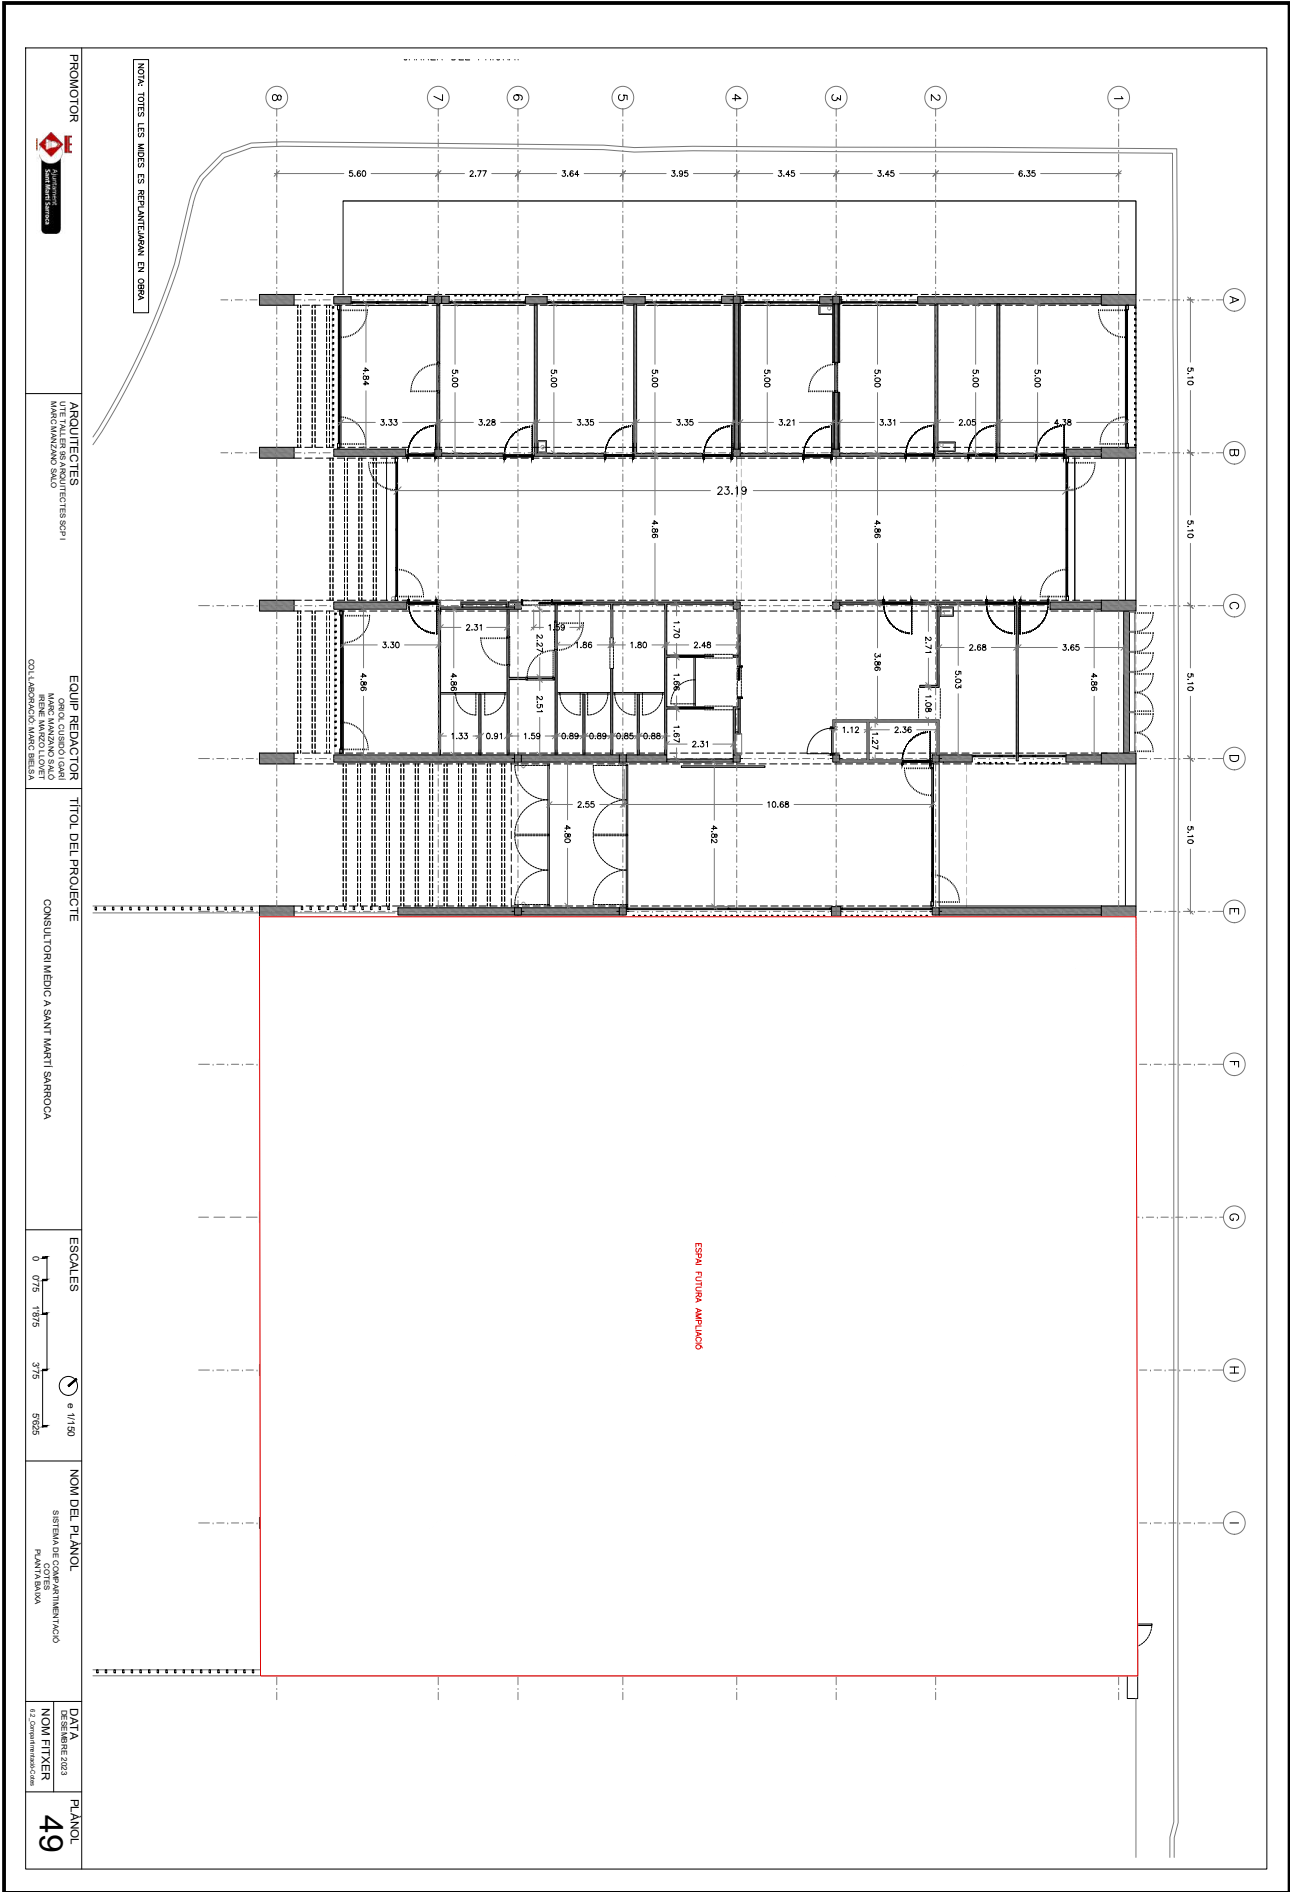


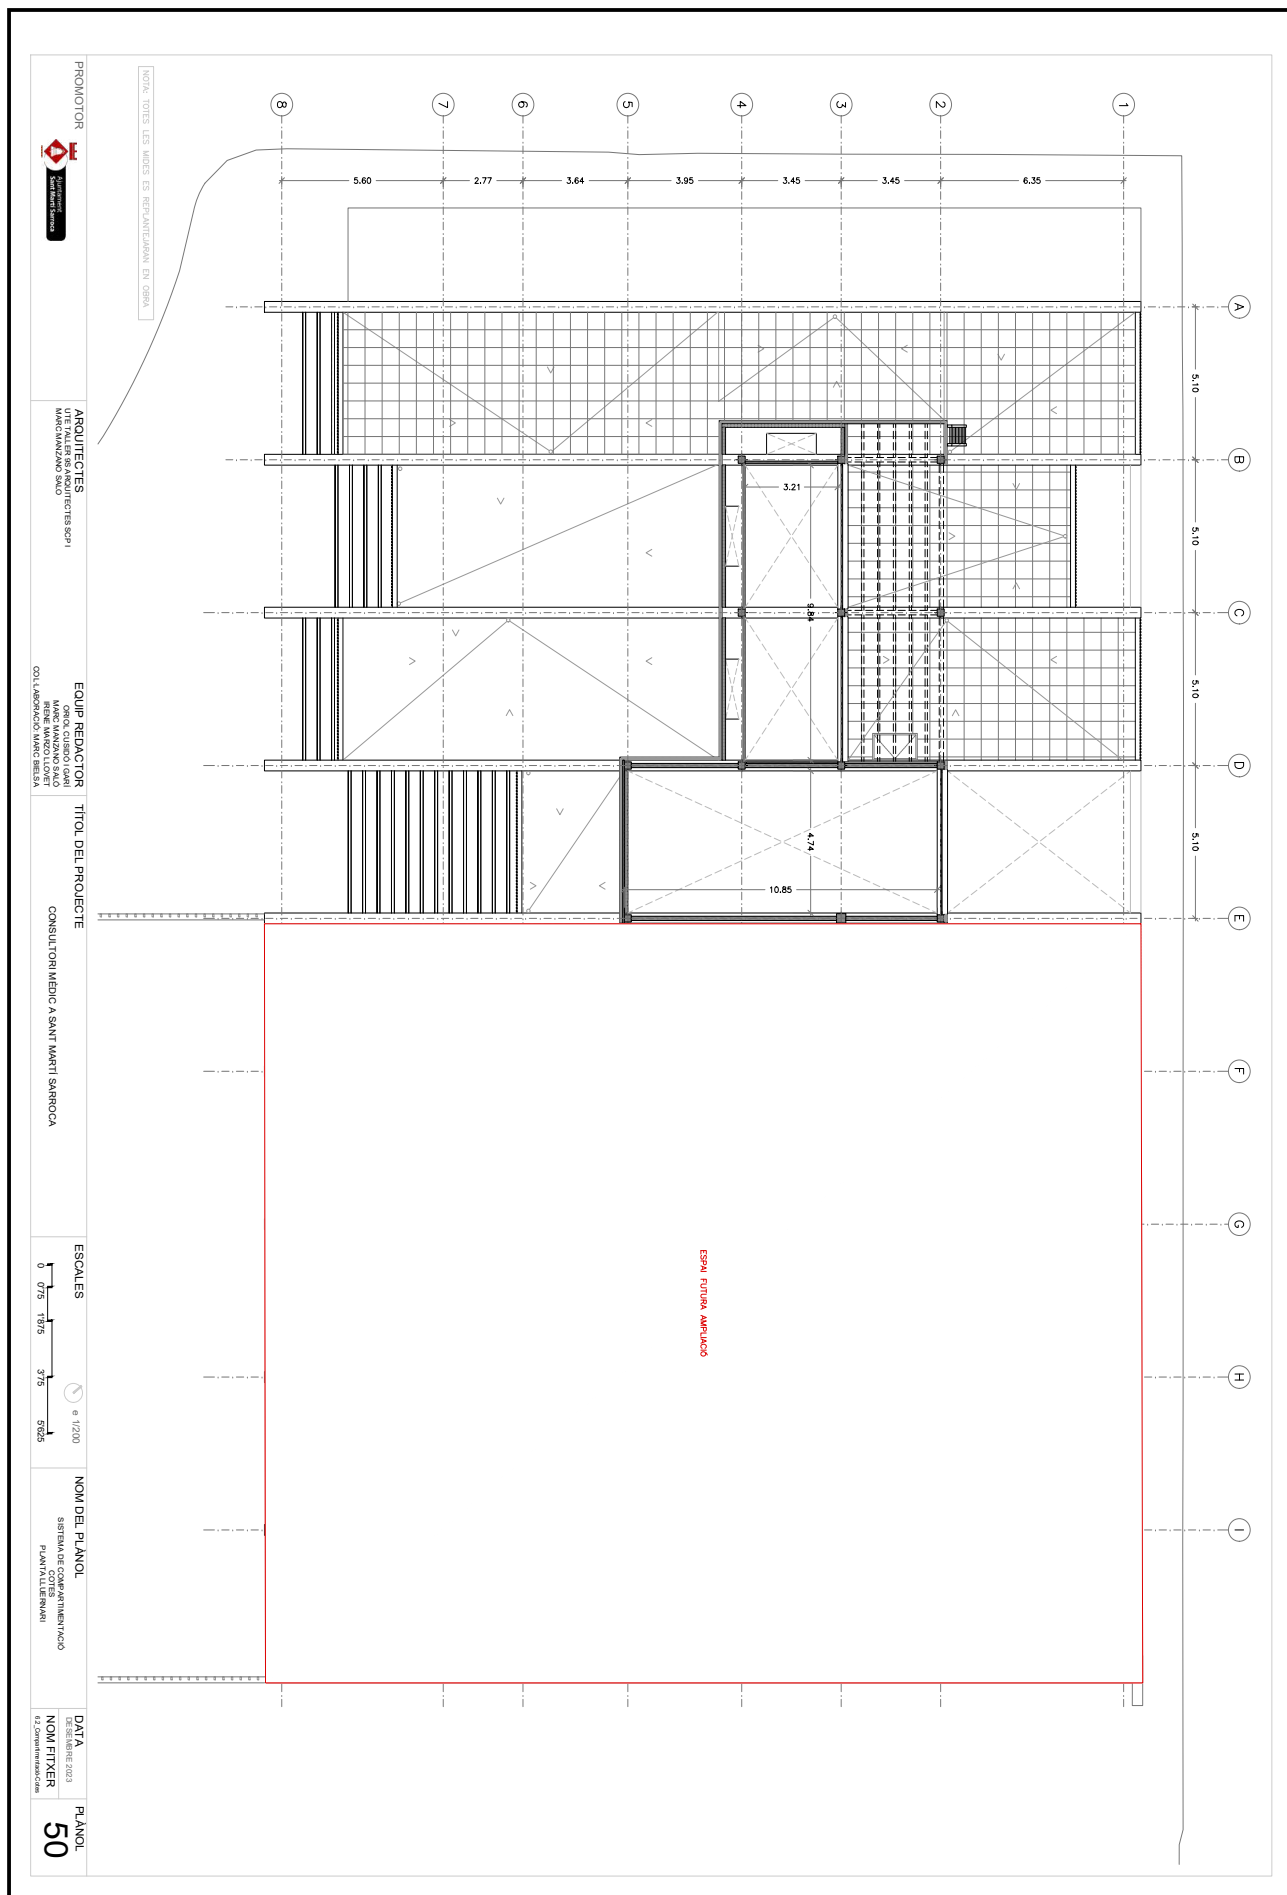


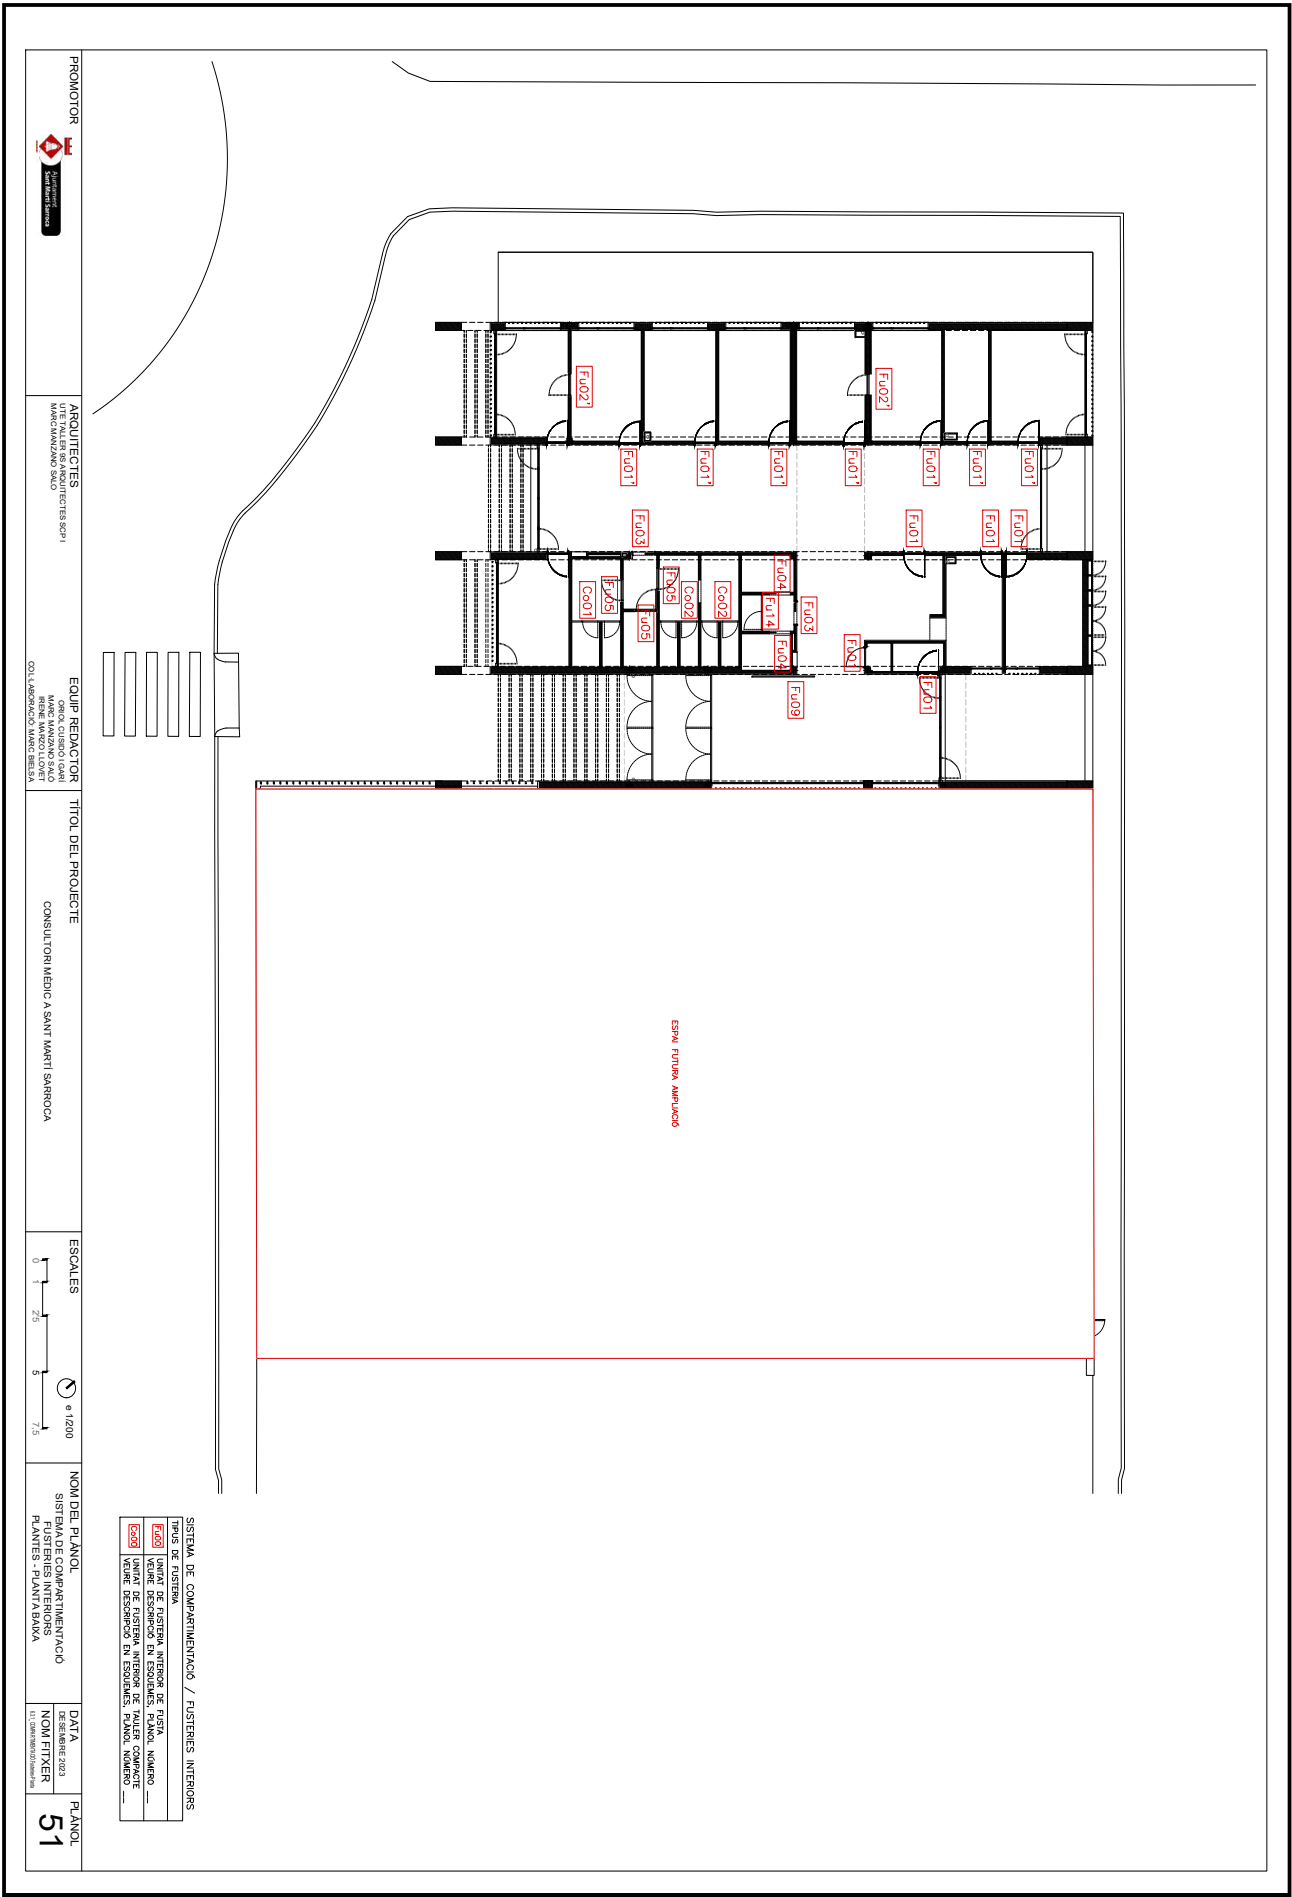

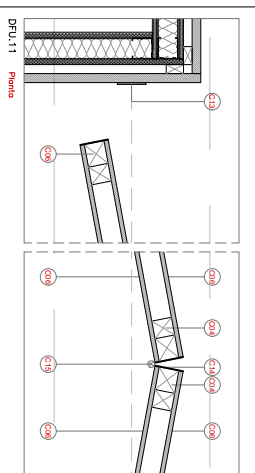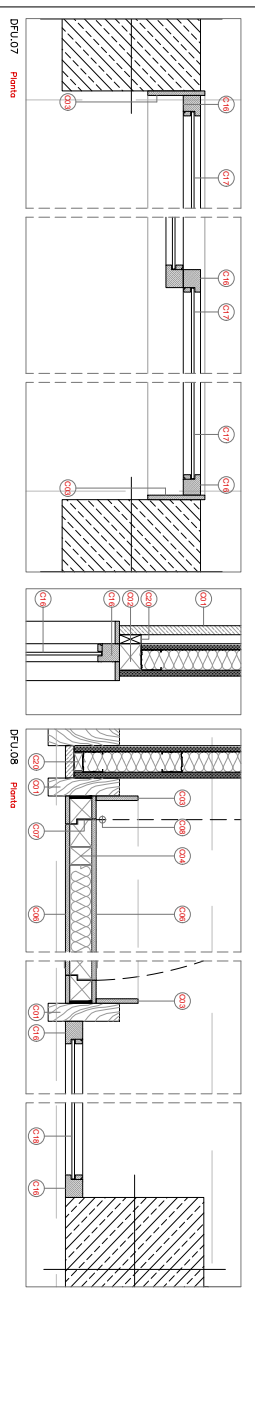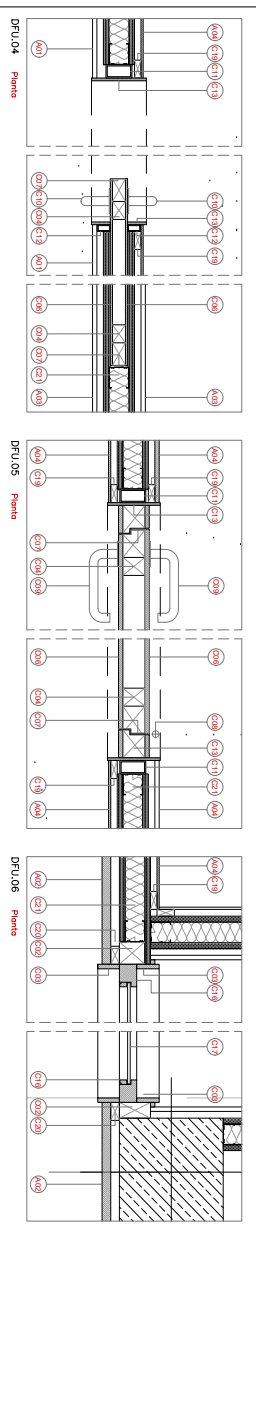



604	SYSTEMA DE COMPARTIMENTACIÓ / FUSTERA INTERIOR
605	SYSTEMA DE COMPARTIMENTACIÓ
606	SYSTEMA DE COMPARTIMENTACIÓ DE FUSTA DE PI
607	DE 4x15x26x6 ACABATS IMPRINTISSONS (DIMENSIONES SEGONS RETALL)
608	PREMISSE D'ACABATS IMPRINTISSONS
609	(DIMENSIONES SEGONS RETALL)
610	DE 15x15x26x6
611	DE 15x15x26x6
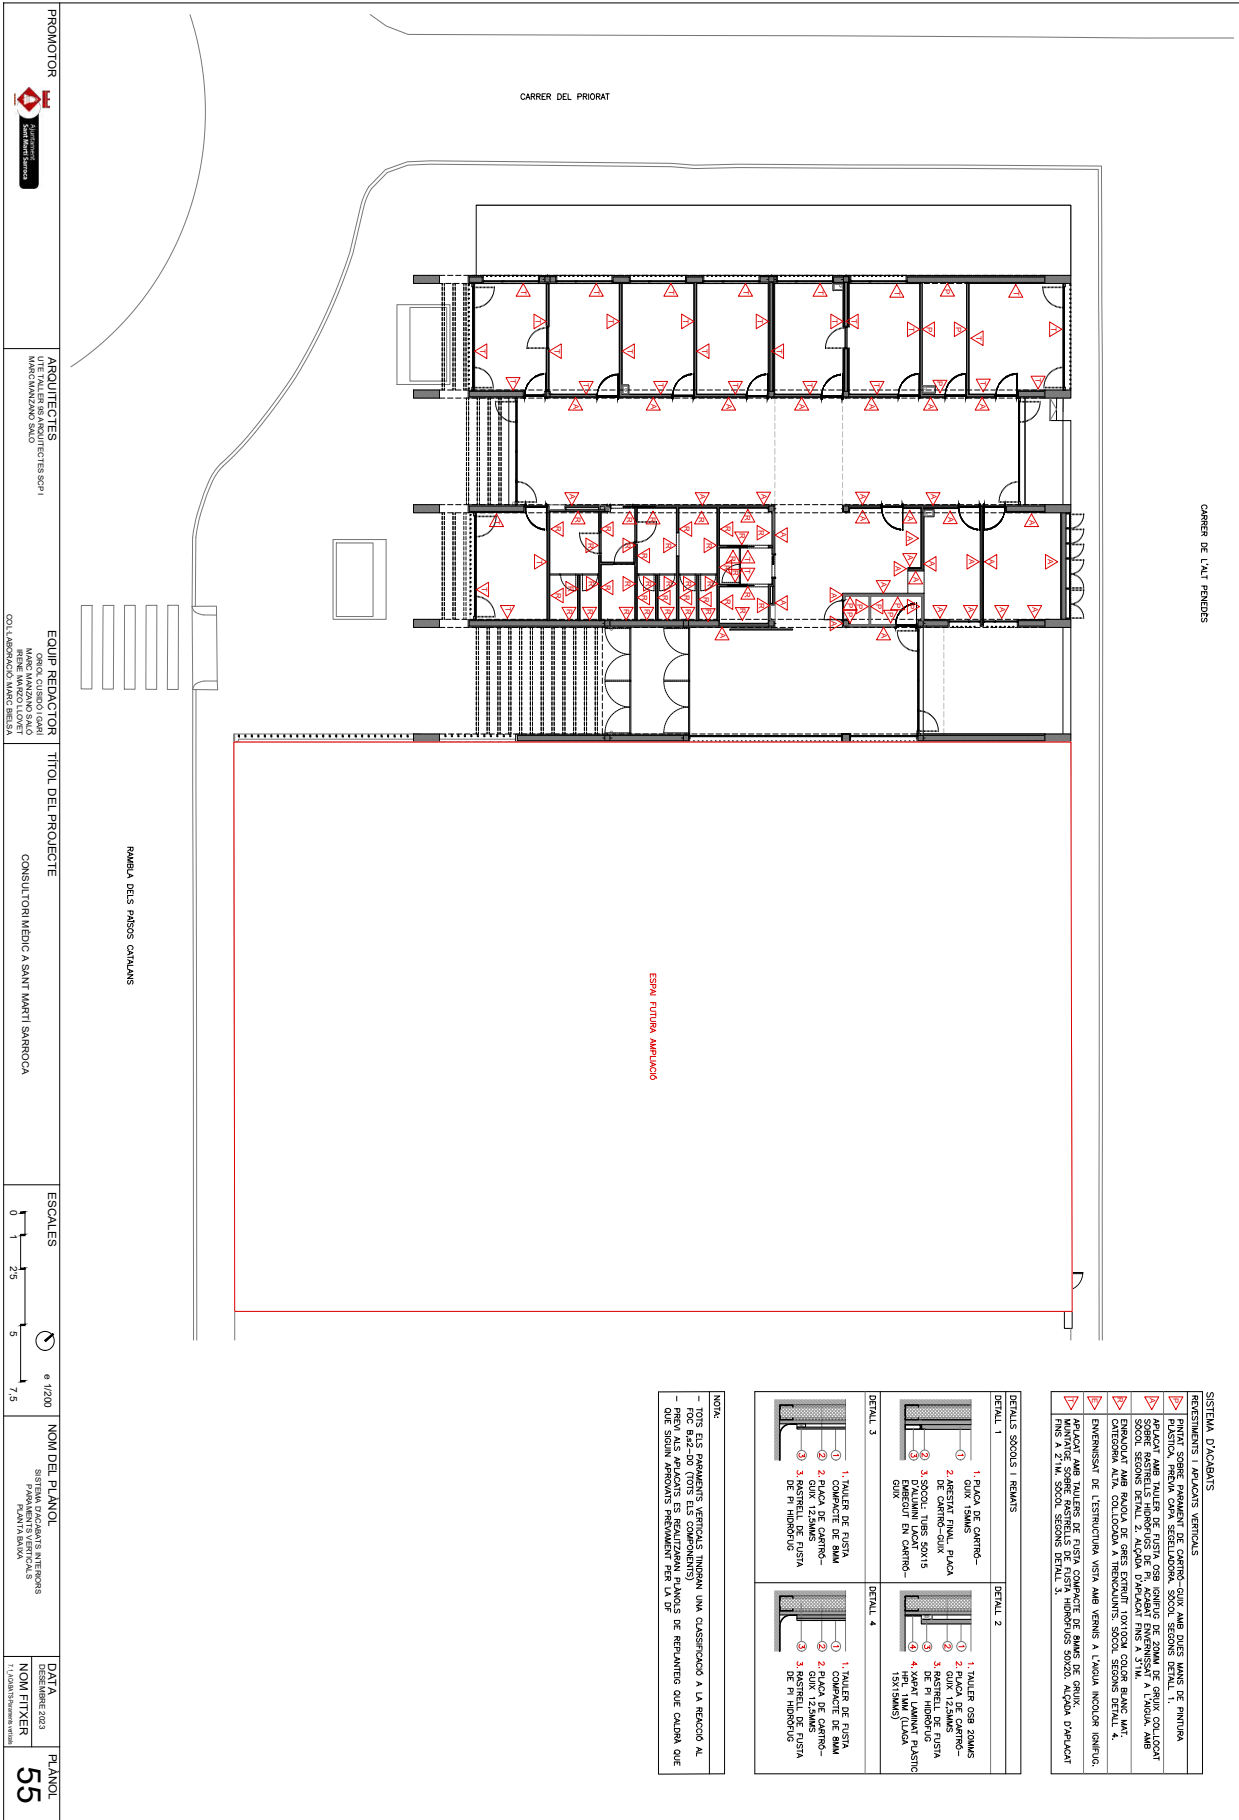

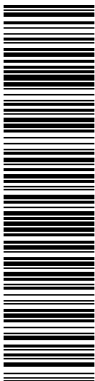


Aquesta és una còpia impresa del document electrònic (Ref.: 40613697 9KCZC-MMU5T-3GL9G E3A7594200760403387426AF-7E54D2C49C153704) generada amb l'aplicació informàtica Firmadoc. El document no requereix signatures. Mitjançant el codi de verificació pot comprovar la validesa de la signatura electrònica dels documents signats en l'adreça web: https://accede.diba.cat/verificador.jsp?codigo_entidad=santmarisarroca

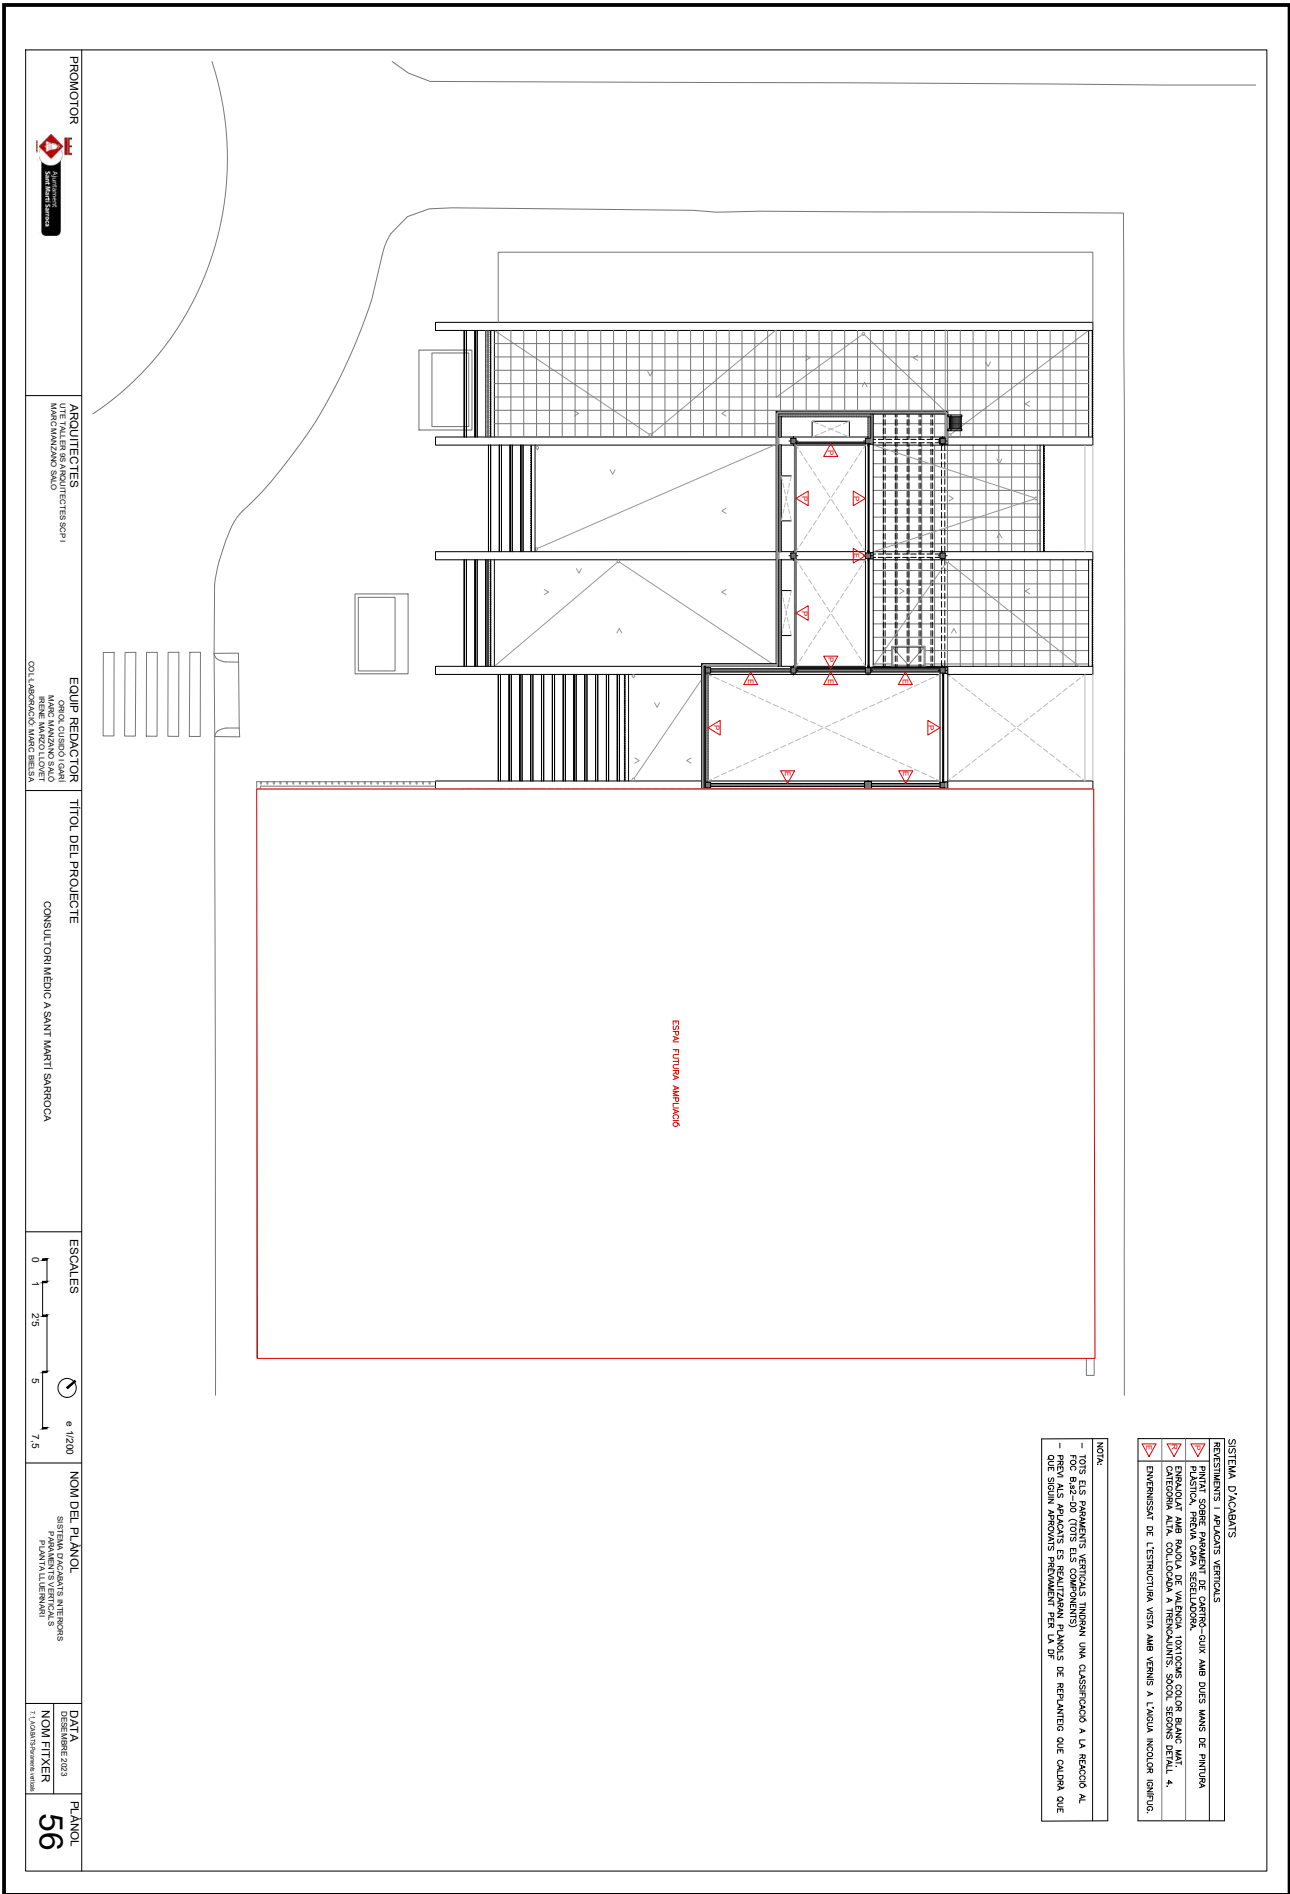


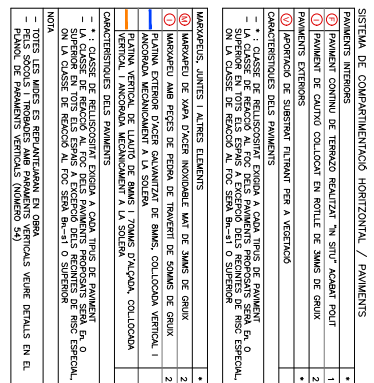





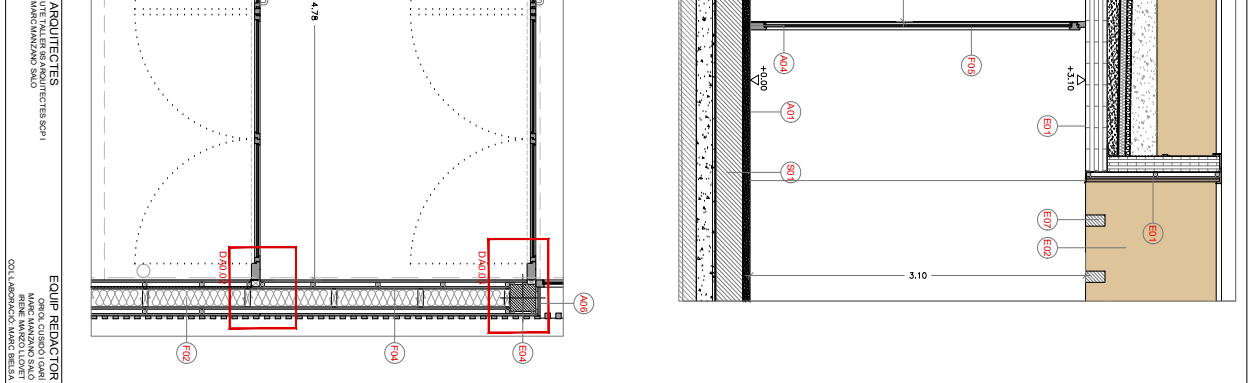

[illegible]

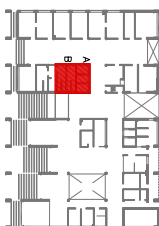


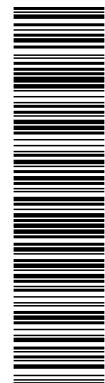

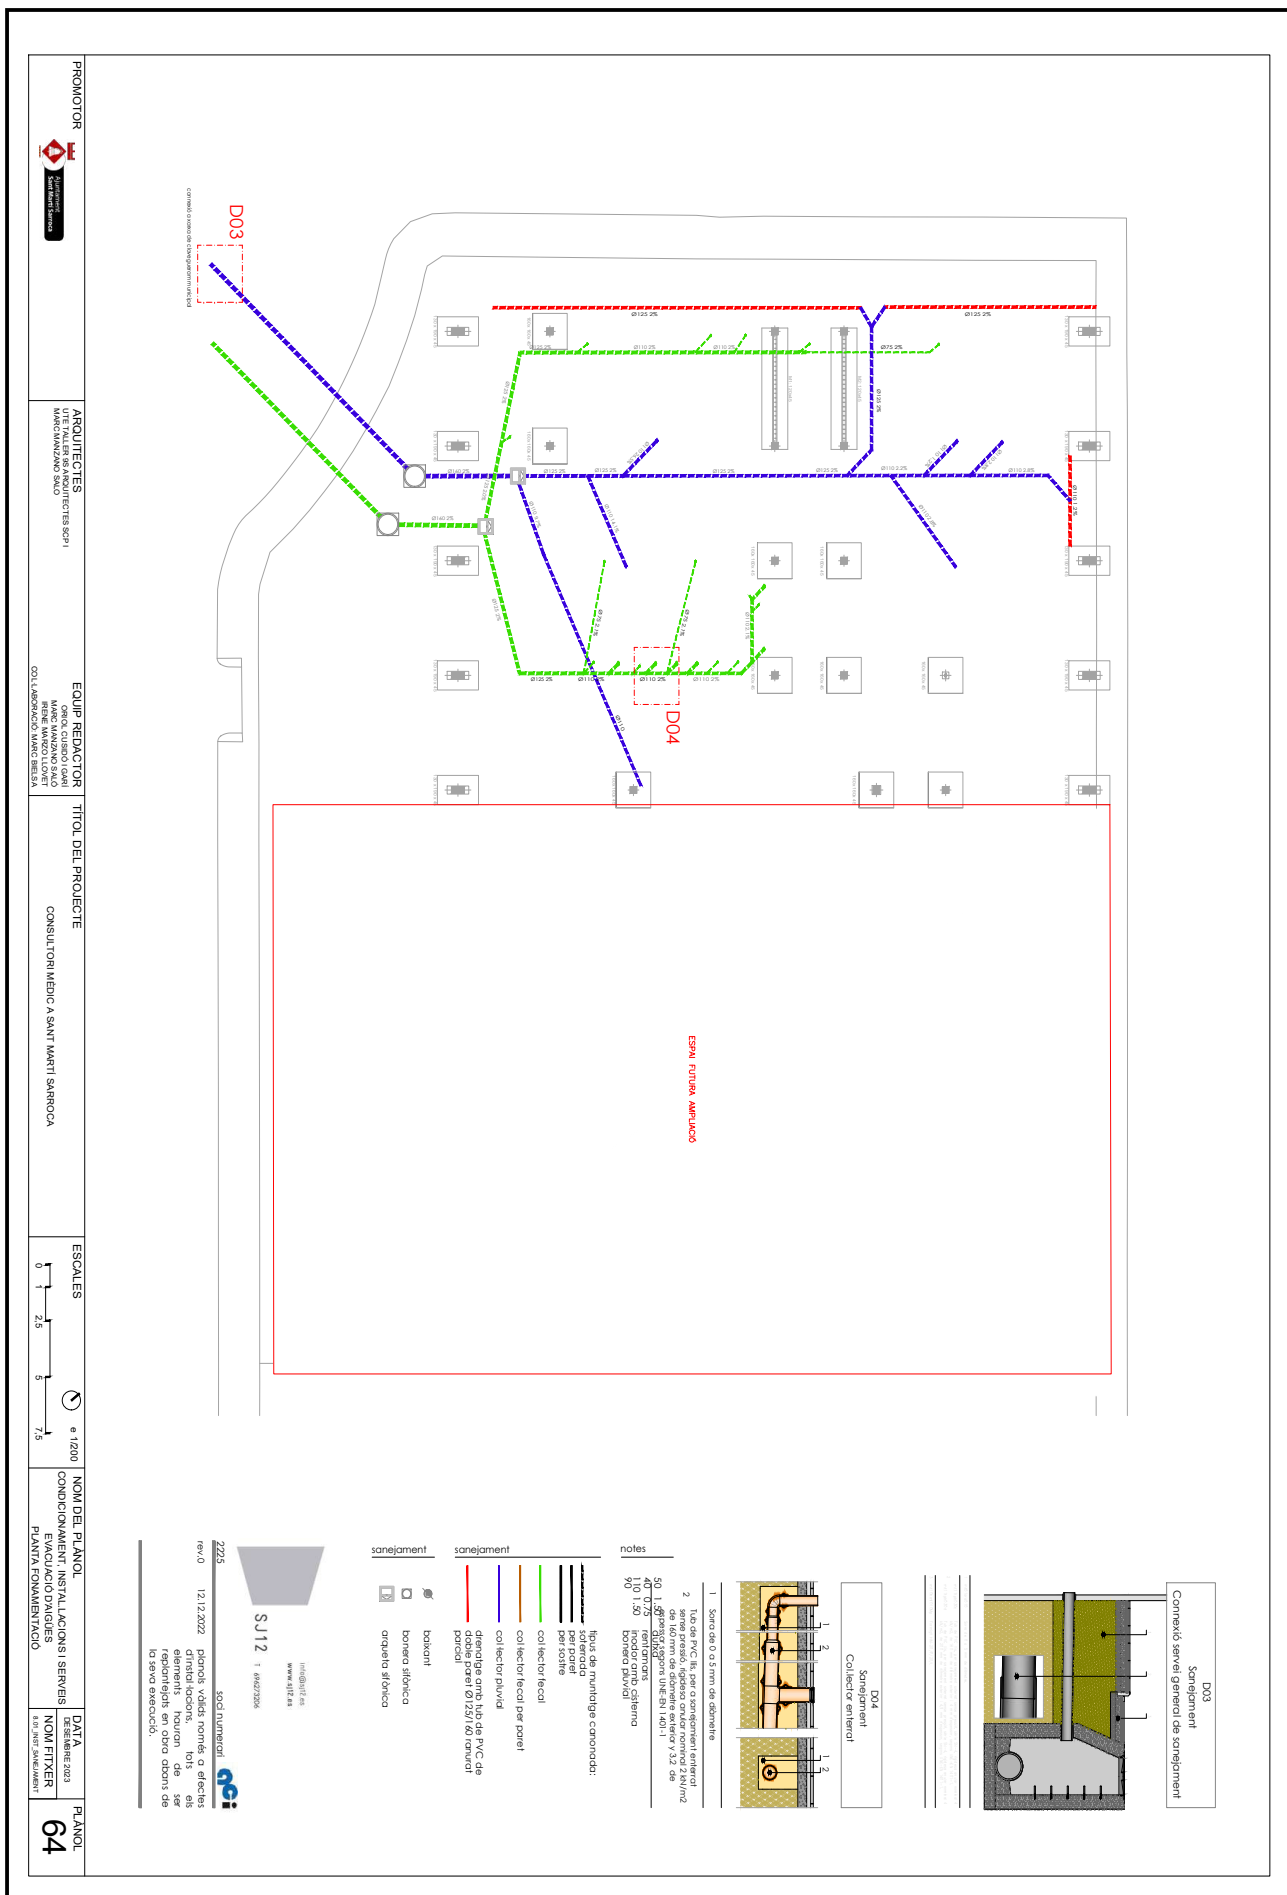





Aquesta és una còpia impresa del document electrònic (Ref.: 40613697 9K/CZC-MMU5T-3G/LG E3A75942007604038874 26AF7E54D2CA9C153704) generada amb l'aplicació informàtica Firmadoc. El document no requereix signatures. Mltjançant el codi de verificació pot comprovar la validesa de la signatura electrònica dels documents signats en l'adreça web: https://accede.diba.cat/verificador.jsp?codigo_entidad=sanmarisarroca

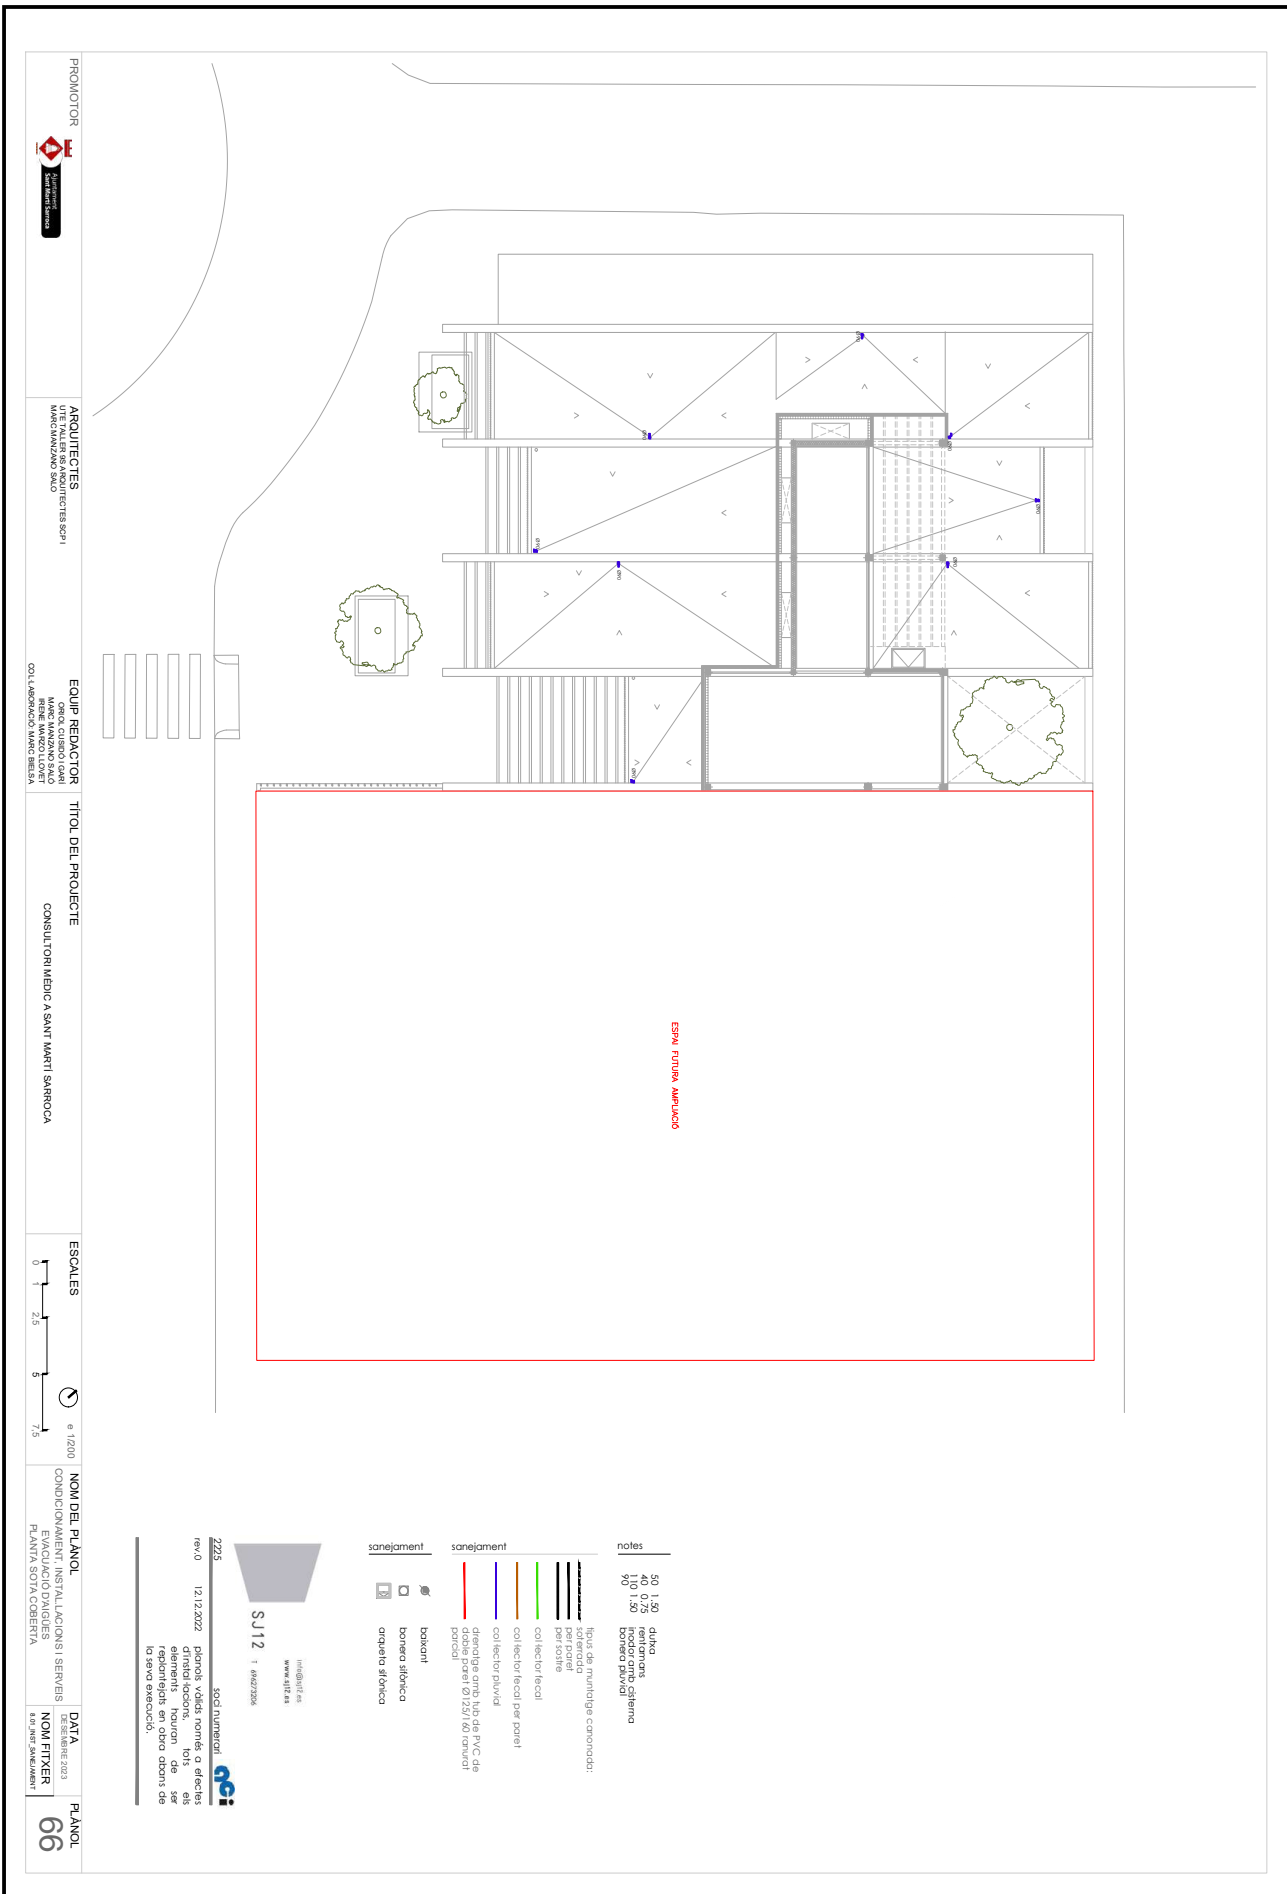










Aquesta és una còpia impresa del document electrònic (Ref.: 40613697 9KCZC-MMU5T-3GL9G E3A7594200760403387426AF7E54D2C49C153704) generada amb l'aplicació informàtica Firmadoc. El document no requereix signatures. Mitjançant el codi de verificació pot comprovar la validesa de la signatura electrònica dels documents signats en l'adreça web: https://accede.diba.cat/verificador.jsp?codigo_entidad=sanmarlisarroca

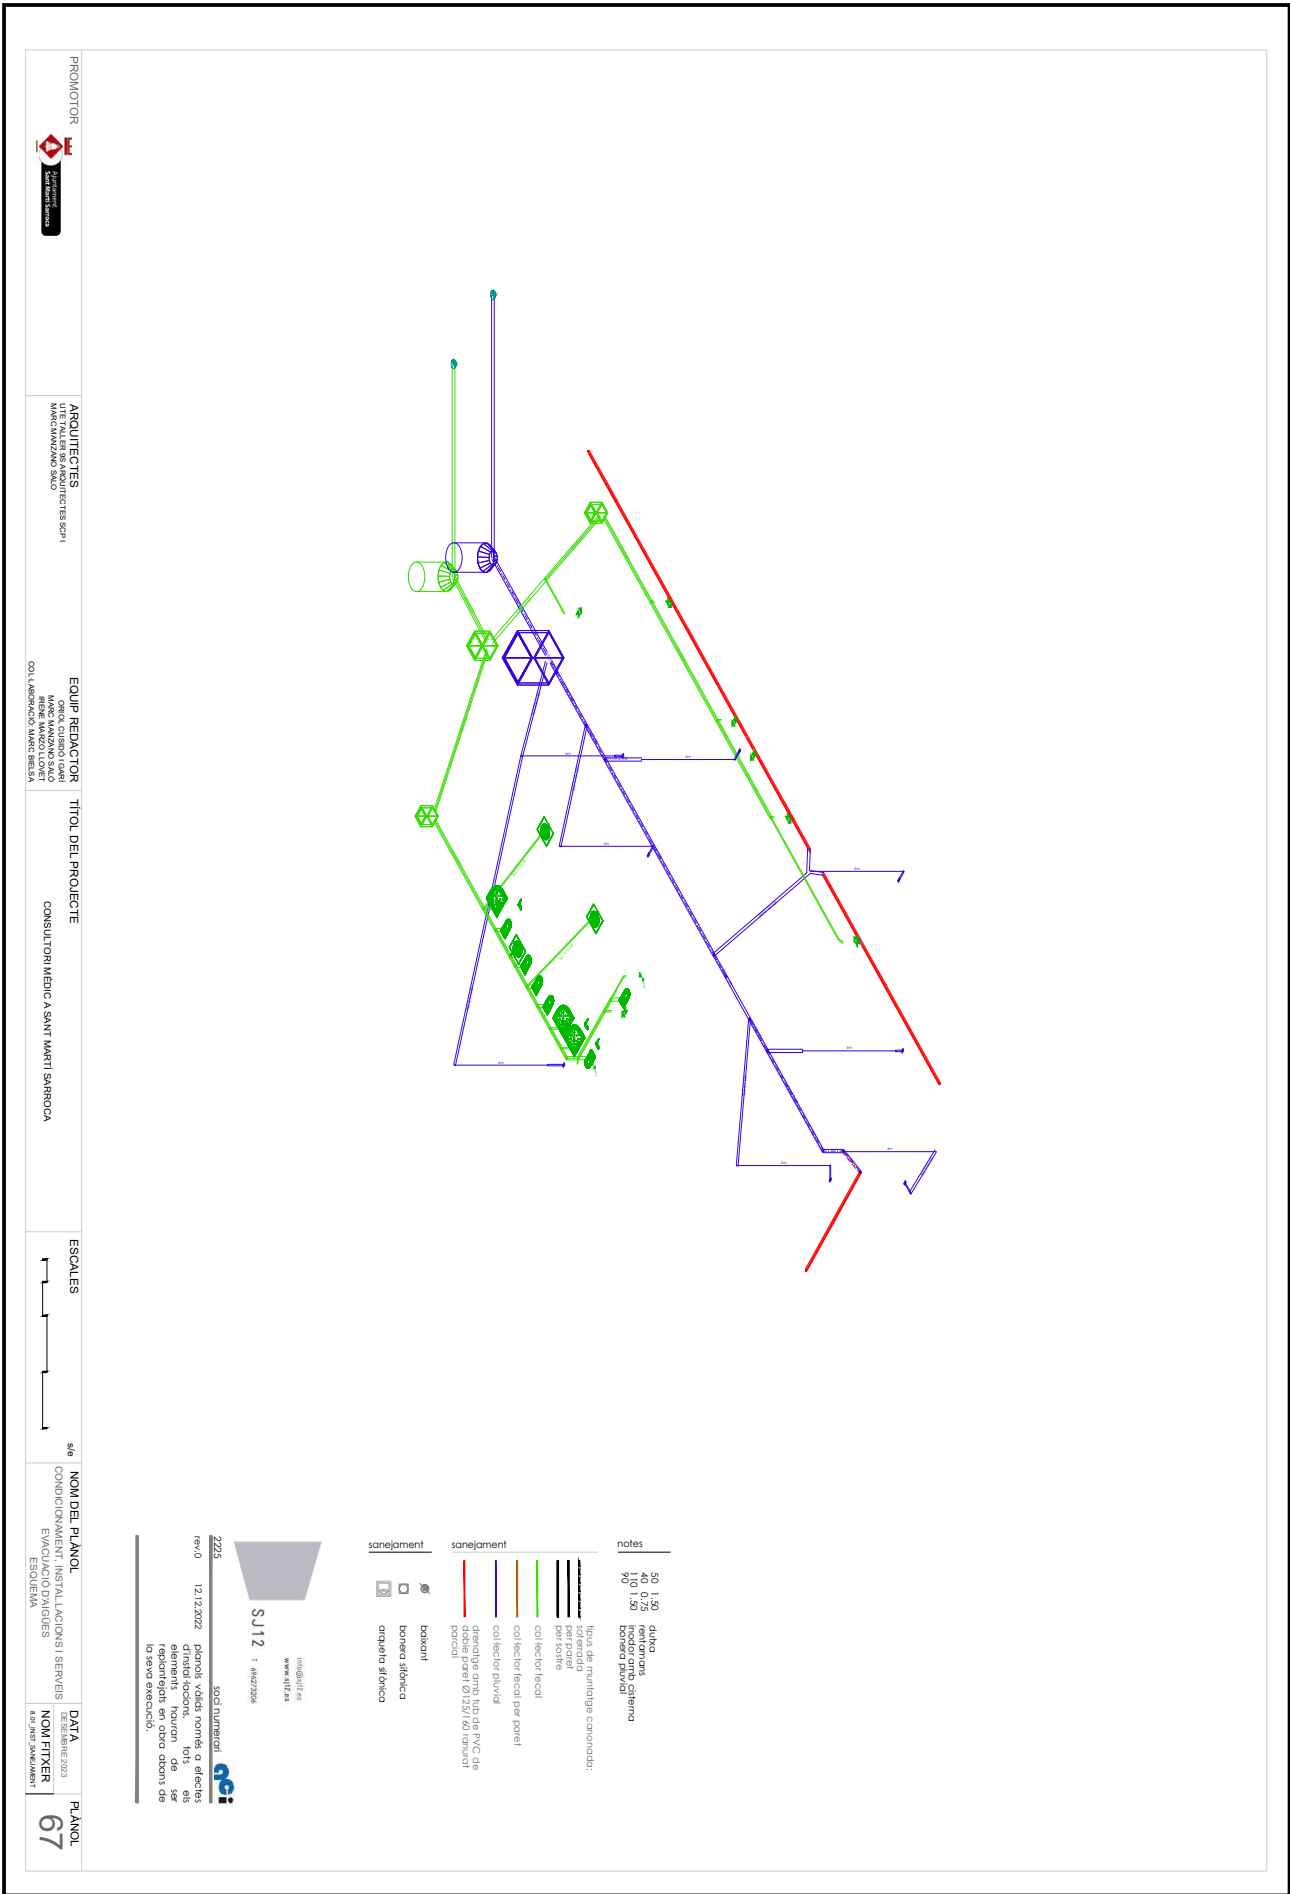


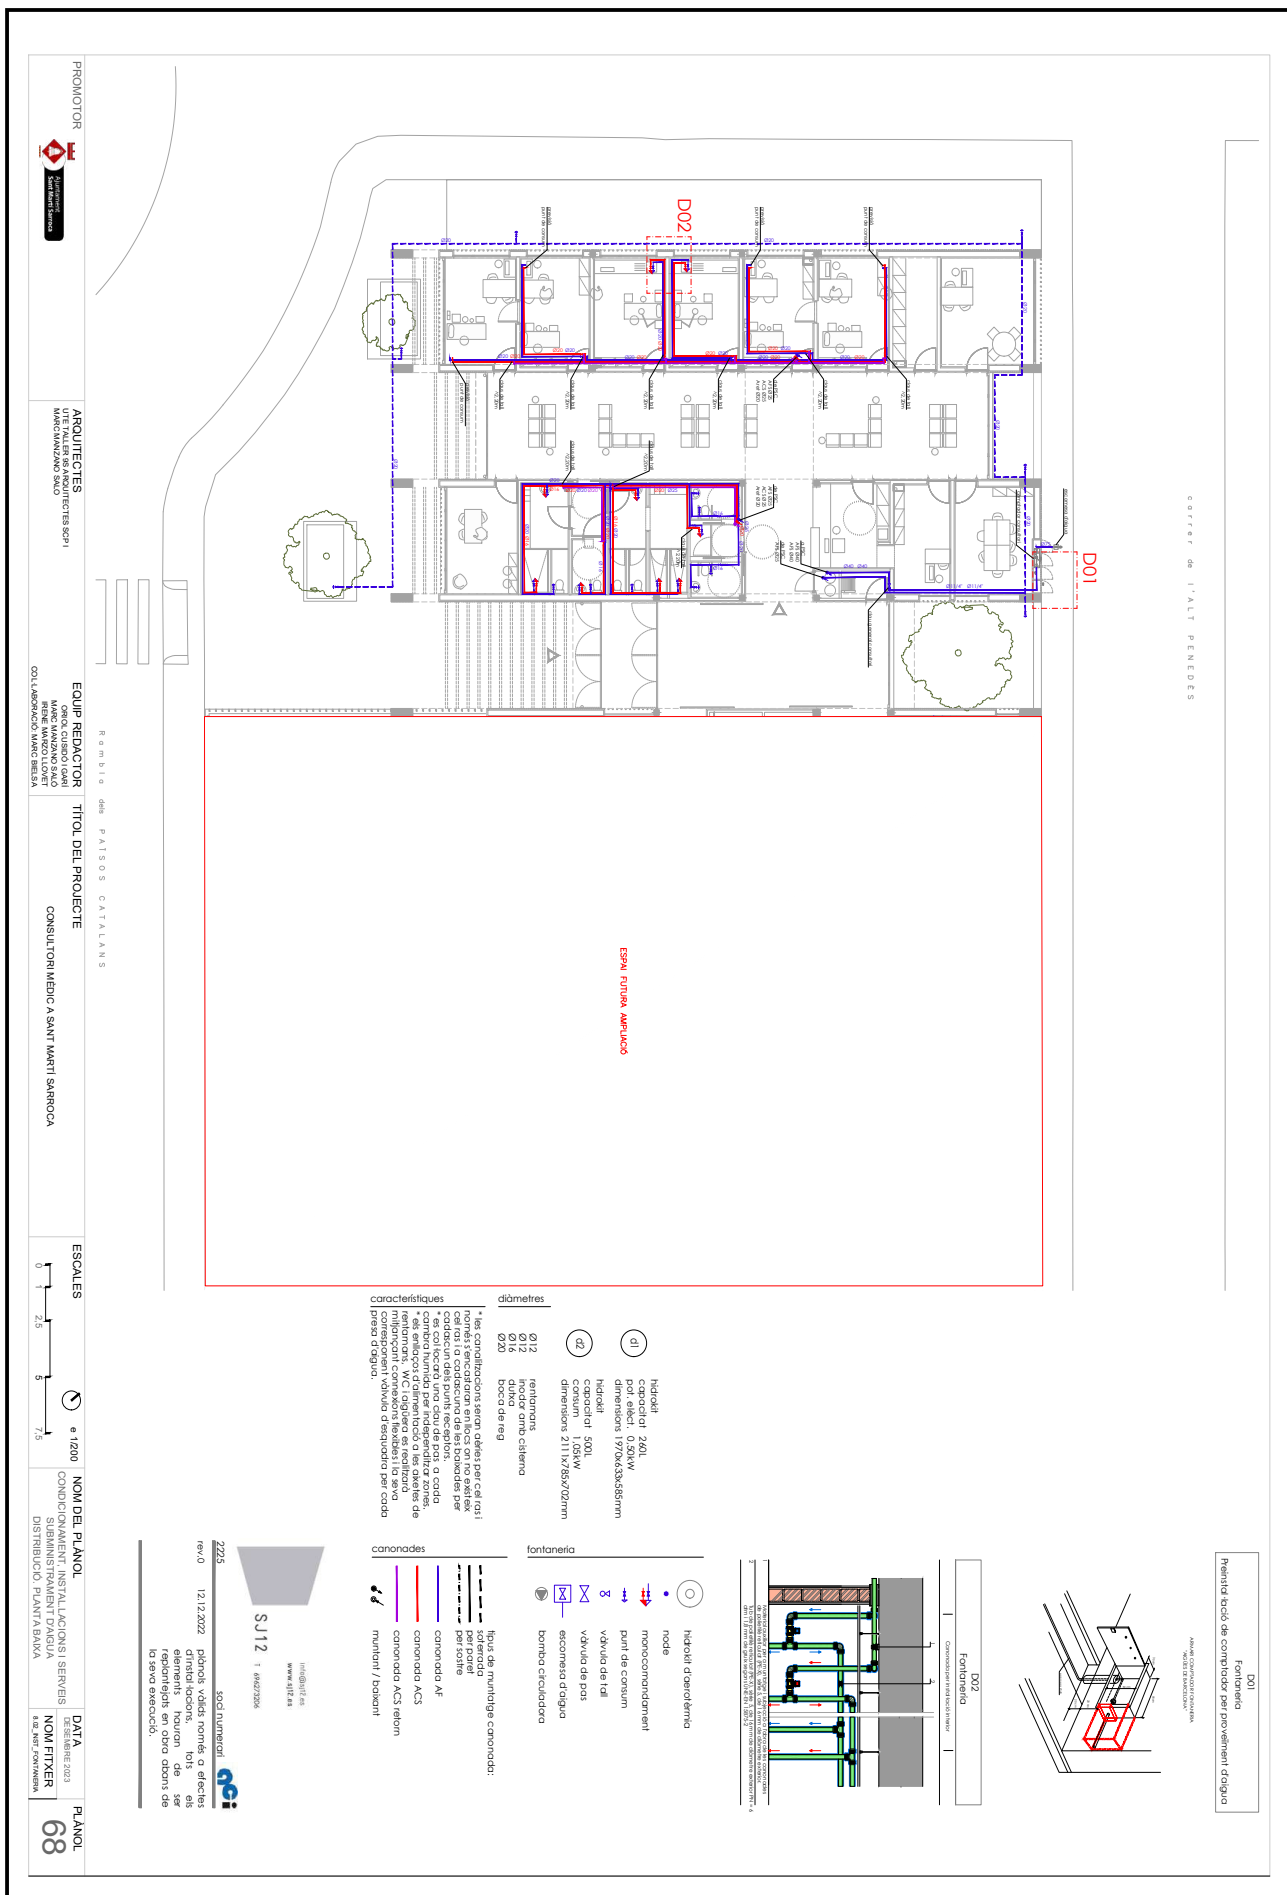



Aquesta és una còpia impresa del document electrònic (Ref.: 40613697 9KCZC-MMU5T-3GL9G E3A75942007604003987426AF7E54D2C49C15370A) generada amb l'aplicació Informàtica Firmadoc. El document no requereix signatures. Mitjançant el codi de verificació pot comprovar la validesa de la signatura electrònica dels documents signats en l'adreça web: https://accede.diba.cat/verificador.jsp?codigo_entidad=santmarisarroca

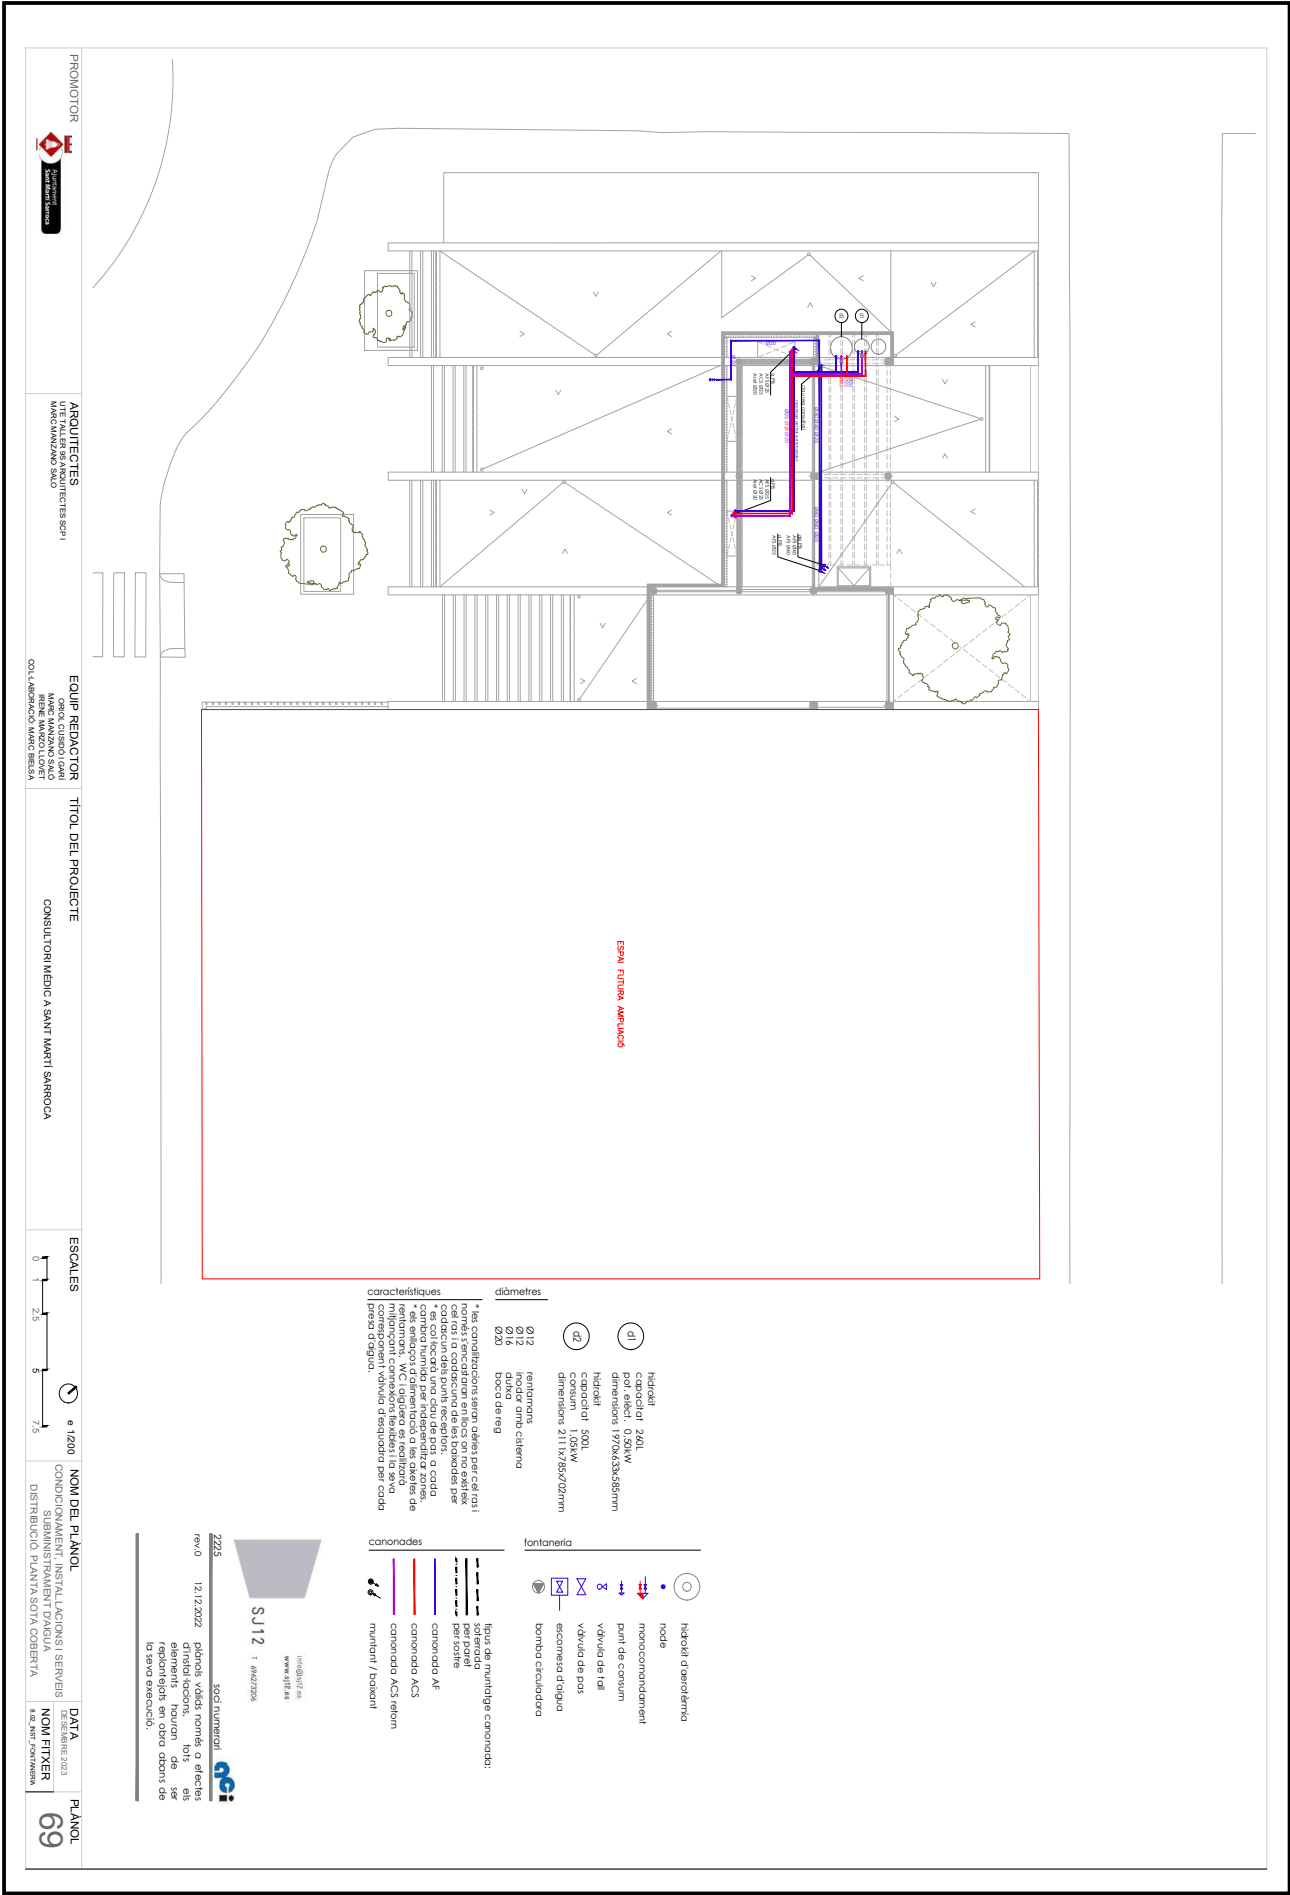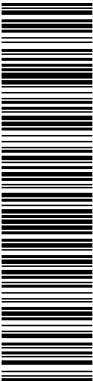

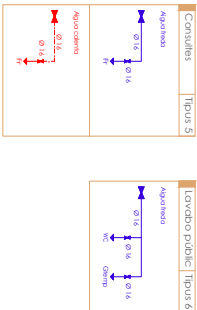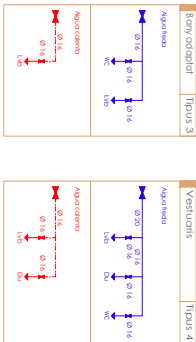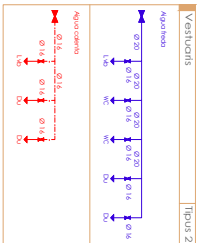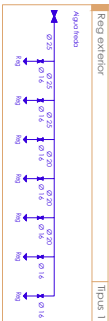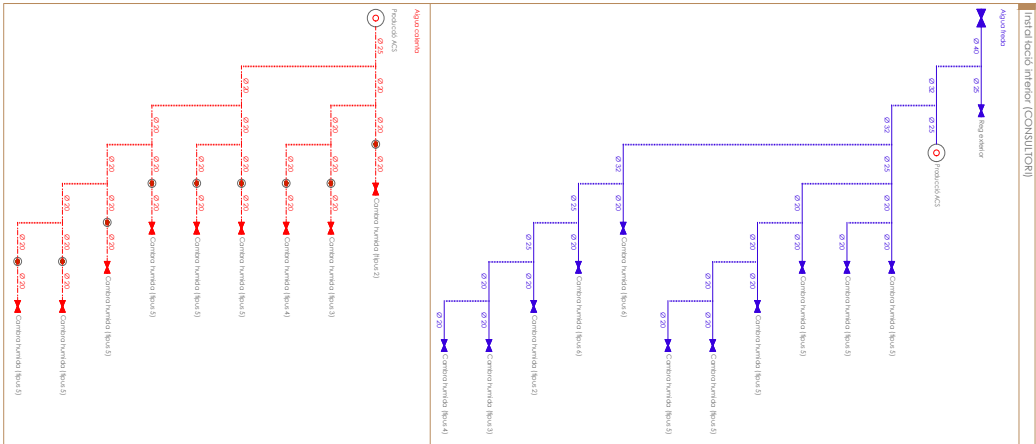

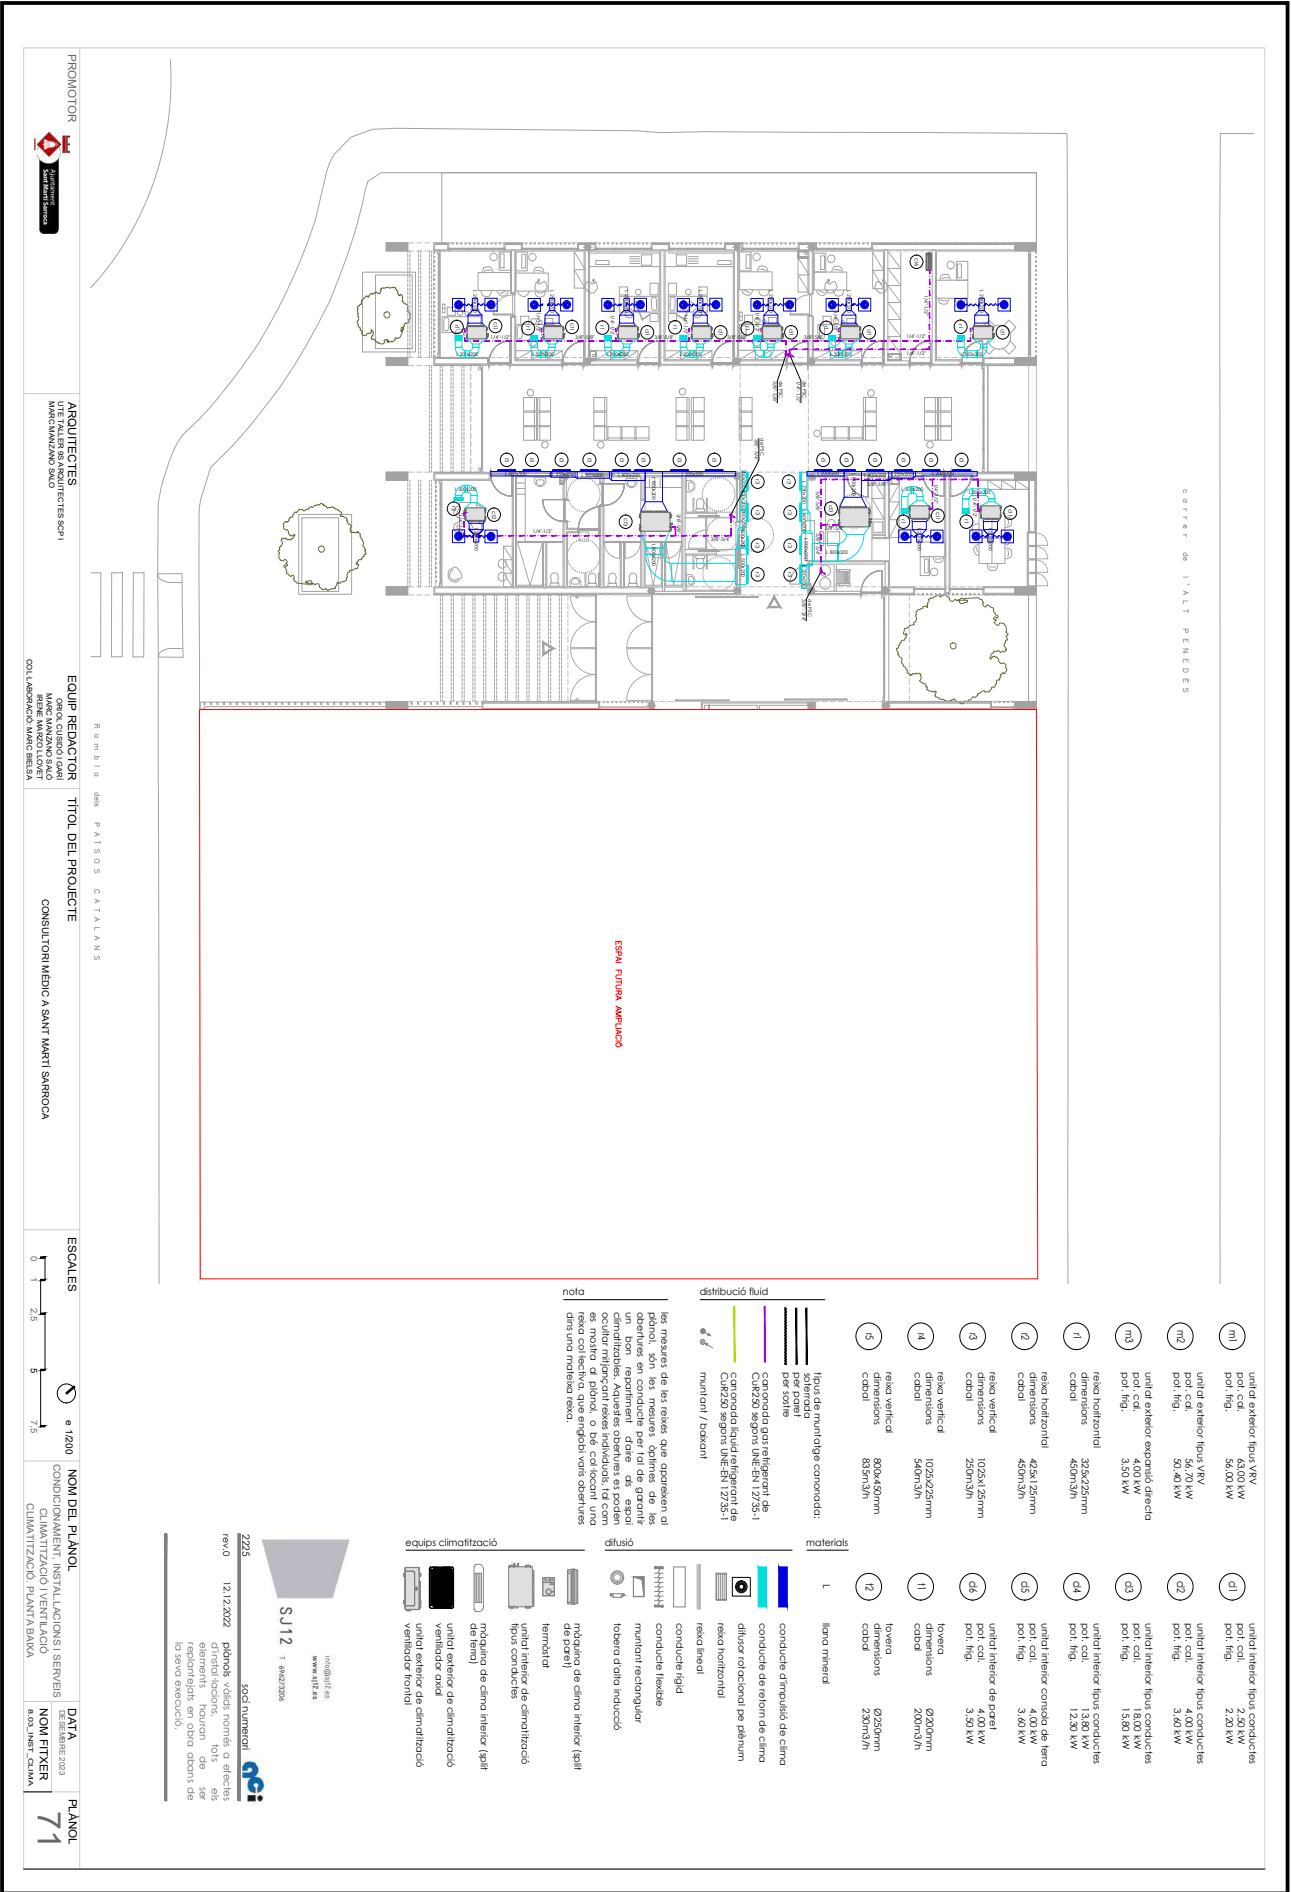



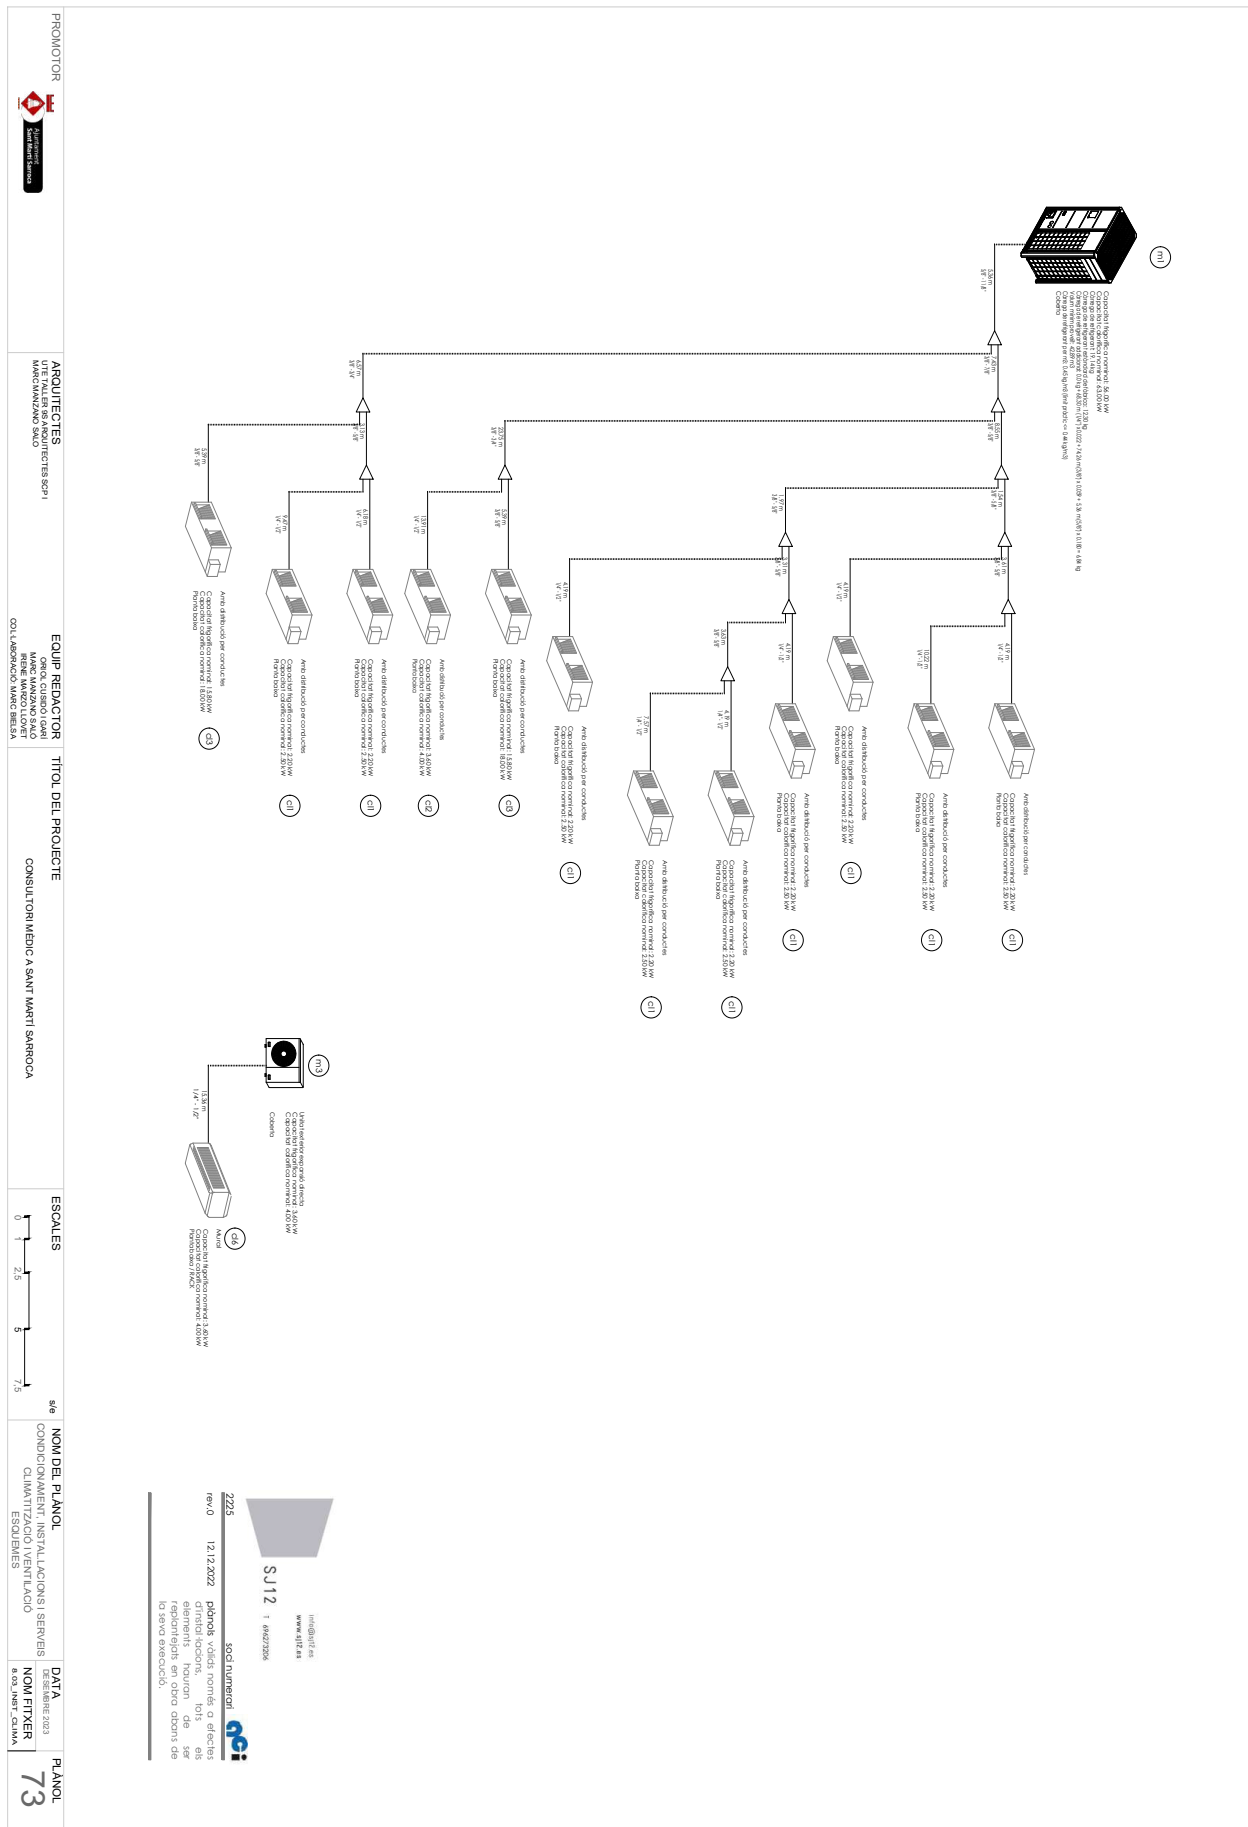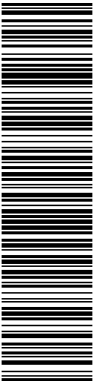




[illegible]



Aquesta és una còpia impresa del document electrònic (Ref.: 40613697 9KCZC-MMU5T-3GL9G E3A7594200760403387426AF7E54D2C49C153704) generada amb l'aplicació informàtica Firmadoc. El document no requereix signatures. Mitjançant el codi de verificació pot comprovar la validesa de la signatura electrònica dels documents signats en l'adreça web: https://accede.riba.cat/verificador.jsp?codigo_entidad=sanmarisarroca





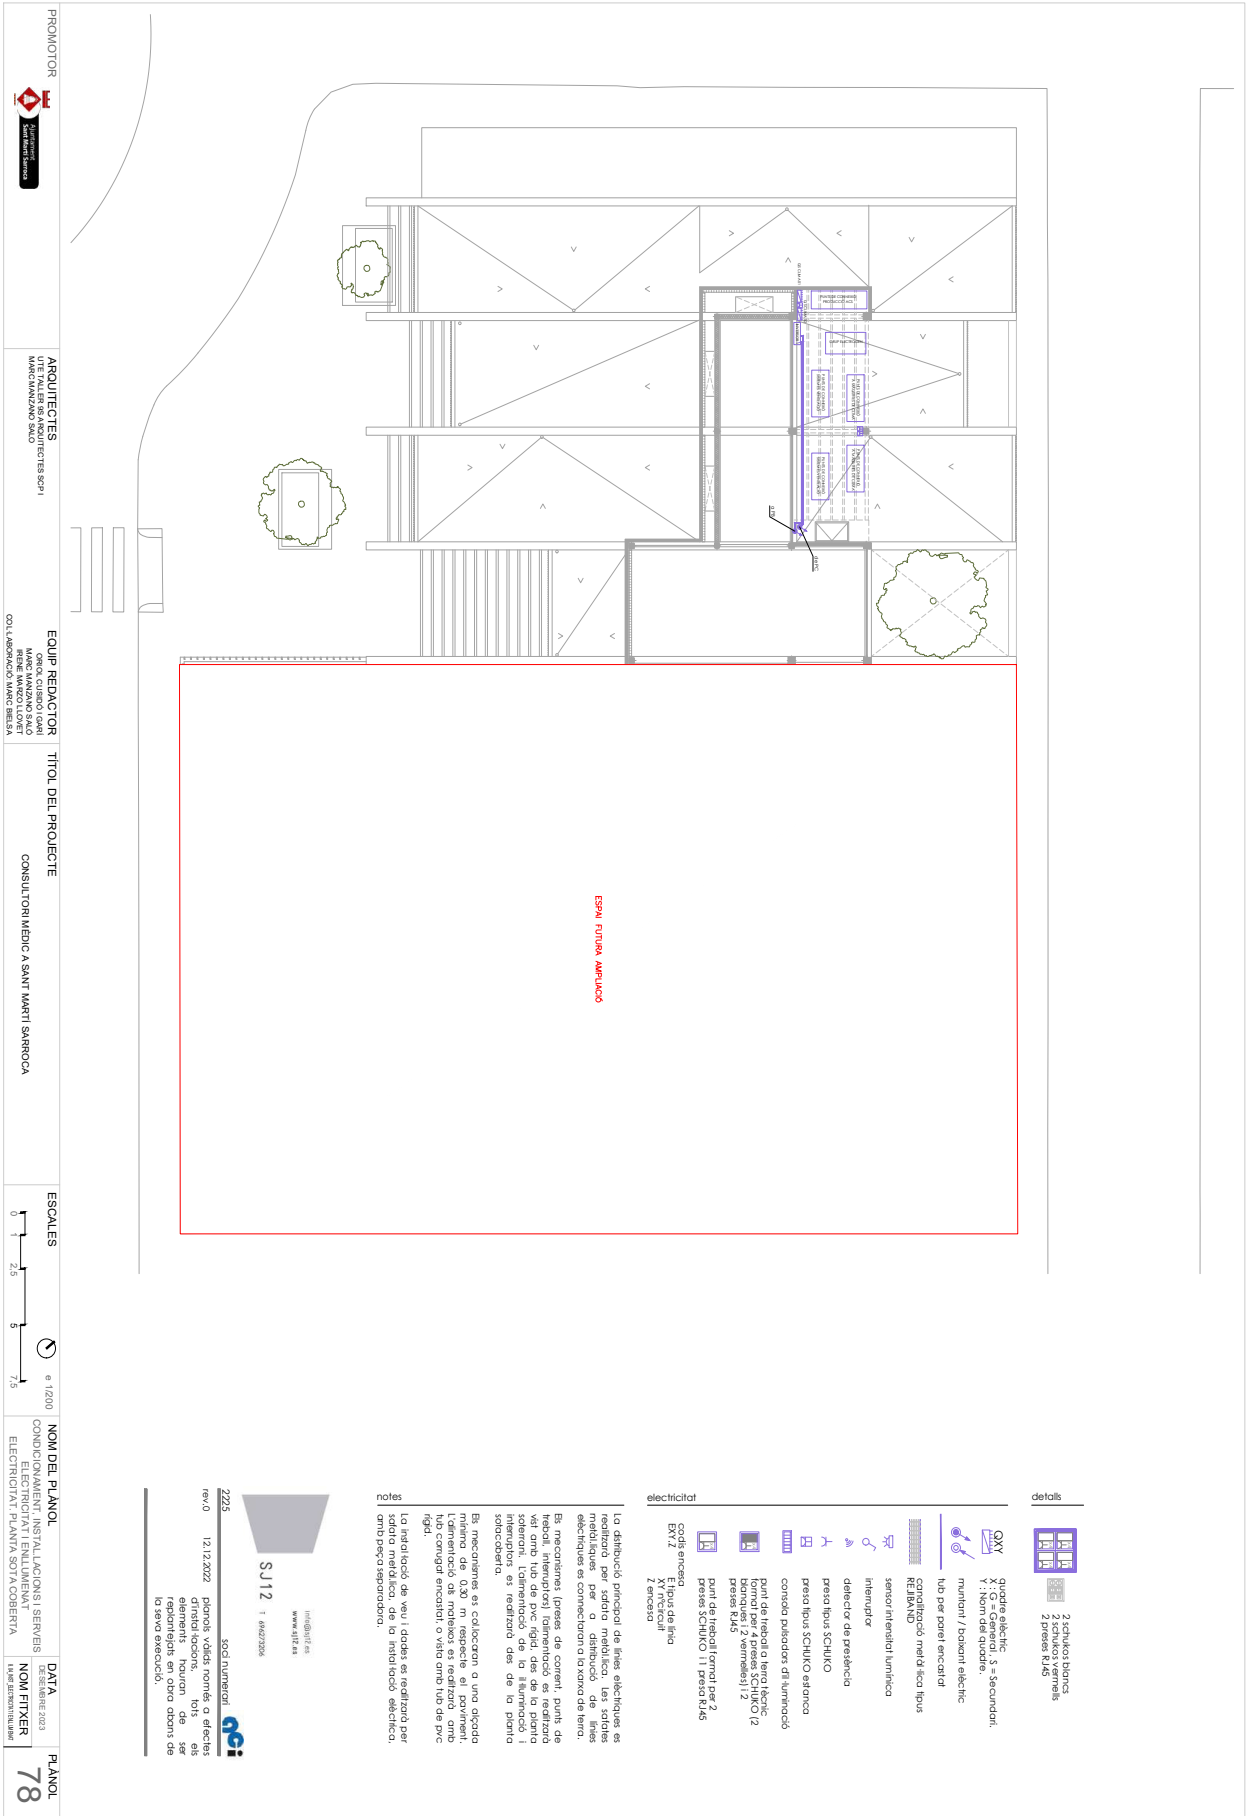



Aquesta és una còpia impresa del document electrònic (Ref.: 40613697 9KCZC-MMU5T-3GL9G E3A75942007604003587426AF7EE4D2C49C15370A) generada amb l'aplicació informàtica Firmadoc. El document no requereix signatures. Mitjançant el codi de verificació pot comprovar la validesa de la signatura electrònica dels documents signats en l'adreça web: https://accede.diba.cat/verificador.jsp?codigo_entidad=santmarisarroca

PROMOTOR



ARQUITECTES

UTE TALLERES ARQUITECTES SCpI
MANCINCHAN JACO

EQUIP REDACTOR

OROL GUARDU GARI
RENE MARCO LLORET
COL·LABORADOR MARC BELLA

TÍTOL DEL PROJECTE

CONSULTORIA MEDIC A SANT MARTI SARROCA

ESCALES

0 2,5 5 7,5

◉ 1/200

NOM DEL PLÀNOL

CONDICIONAMENT INSTAL·LACIONS I SEVEIS
ELECTRICITAT I ENLLUMENAT
ELECTRICITAT PLANTA COBERTA

DATA


DESEMBRE 2023

NOM FITXER

LA FINE DESTROY THE BAME

PLÀNOL

79

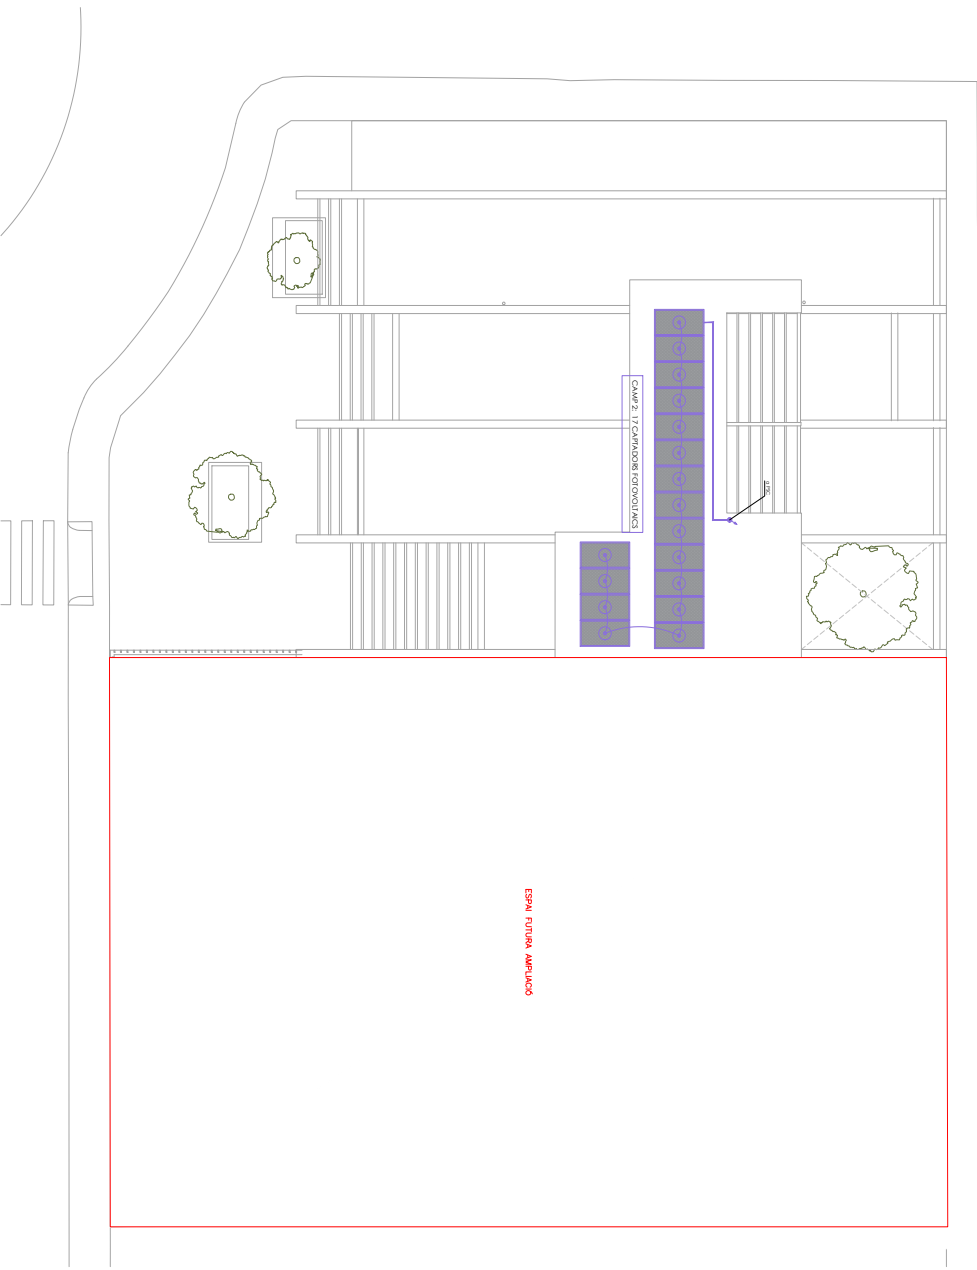

ESPai FUTURA AMPLIACIÓ

notes

La distribució prevista de línies elèctriques es realitzarà mitjançant canals metàl·lics i conductors elèctrics es connectaran a la xarxa de terra. Es necessitaran premses de connectivitat, punt de treball, interruptors i terminalització es realitzarà mitjançant tubs de pvc rígid, des de la planta soterrani es realitzarà des de la planta soterrani.

Es necessitaran es col·locaran a una alçada mínima de 0,30 m respecte al paviment. L'amentació de mobles es realitzarà amb tub conegut encastat o vist amb tub de pvc rígid.

La instal·lació de veu i dades es realitzarà per sòdols metàl·lics, de la instal·lació elèctrica, amb pvc adaptador.

electricitat

 cable energia
EXX 2 El tipus de línia
XY reticulat
Z energia

 punt de treball a terra elèctric
bornat per 4 premses SCHUKO (2 premses R45 i 2 premses R46)

 punt de treball a terra elèctric
bornat per 4 premses SCHUKO (2 premses R45 i 2 premses R46)

 consola plaqueteria i terminalització
premsa tipus SCHUKO estanca

 premsa tipus SCHUKO
premsa tipus SCHUKO
premsa tipus SCHUKO
premsa tipus SCHUKO

 interruptor
premsa tipus SCHUKO
premsa tipus SCHUKO

 sensor d'intensitat lumínica
premsa tipus SCHUKO

 consola plaqueteria i terminalització
premsa tipus SCHUKO

 consola plaqueteria i terminalització
premsa tipus SCHUKO

 consola plaqueteria i terminalització
premsa tipus SCHUKO

 consola plaqueteria i terminalització
premsa tipus SCHUKO

 consola plaqueteria i terminalització
premsa tipus SCHUKO

 consola plaqueteria i terminalització
premsa tipus SCHUKO

details

 2 x 25mm blanc
2 x 25mm blanc
2 x 25mm blanc

 2 x 25mm blanc
2 x 25mm blanc
2 x 25mm blanc

 2 x 25mm blanc
2 x 25mm blanc
2 x 25mm blanc

 2 x 25mm blanc
2 x 25mm blanc
2 x 25mm blanc

 2 x 25mm blanc
2 x 25mm blanc
2 x 25mm blanc

 2 x 25mm blanc
2 x 25mm blanc
2 x 25mm blanc

 2 x 25mm blanc
2 x 25mm blanc
2 x 25mm blanc

 2 x 25mm blanc
2 x 25mm blanc
2 x 25mm blanc

 2 x 25mm blanc
2 x 25mm blanc
2 x 25mm blanc

 2 x 25mm blanc
2 x 25mm blanc
2 x 25mm blanc

 2 x 25mm blanc
2 x 25mm blanc
2 x 25mm blanc

 2 x 25mm blanc
2 x 25mm blanc
2 x 25mm blanc

 2 x 25mm blanc
2 x 25mm blanc
2 x 25mm blanc

 2 x 25mm blanc
2 x 25mm blanc
2 x 25mm blanc

 2 x 25mm blanc
2 x 25mm blanc
2 x 25mm blanc

 2 x 25mm blanc
2 x 25mm blanc
2 x 25mm blanc

 2 x 25mm blanc
2 x 25mm blanc
2 x 25mm blanc

 2 x 25mm blanc
2 x 25mm blanc
2 x 25mm blanc

 2 x 25mm blanc
2 x 25mm blanc
2 x 25mm blanc

 2 x 25mm blanc
generada amb l'aplicació informàtica Firmadoc. El document no requereix signatures. Miljançant el codi de verificació pot comprovar la validesa de la signatura electrònica dels documents signats en l'adreça web: https://accede.diba.cat/verificador.jsp?codigo_entidad=santmarisarroca

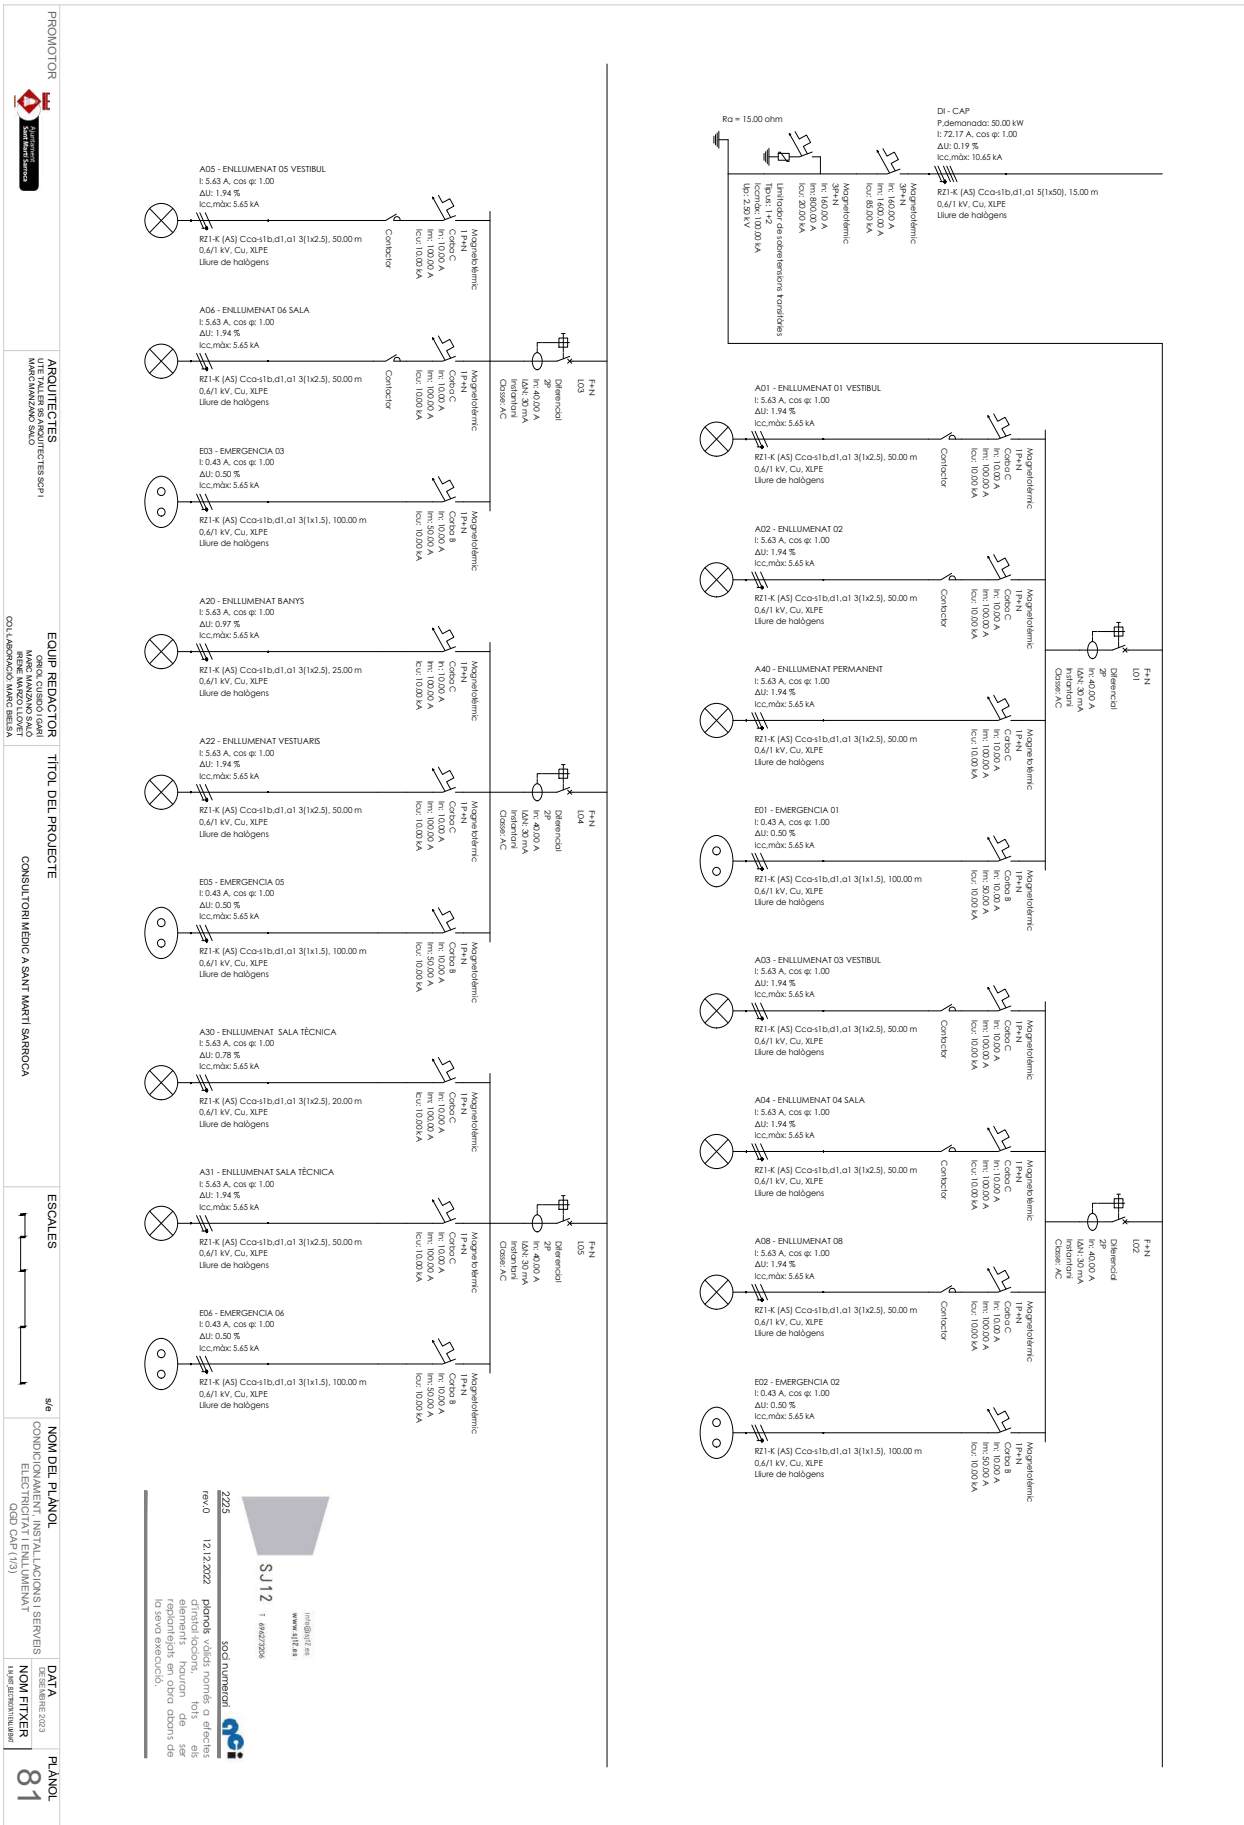


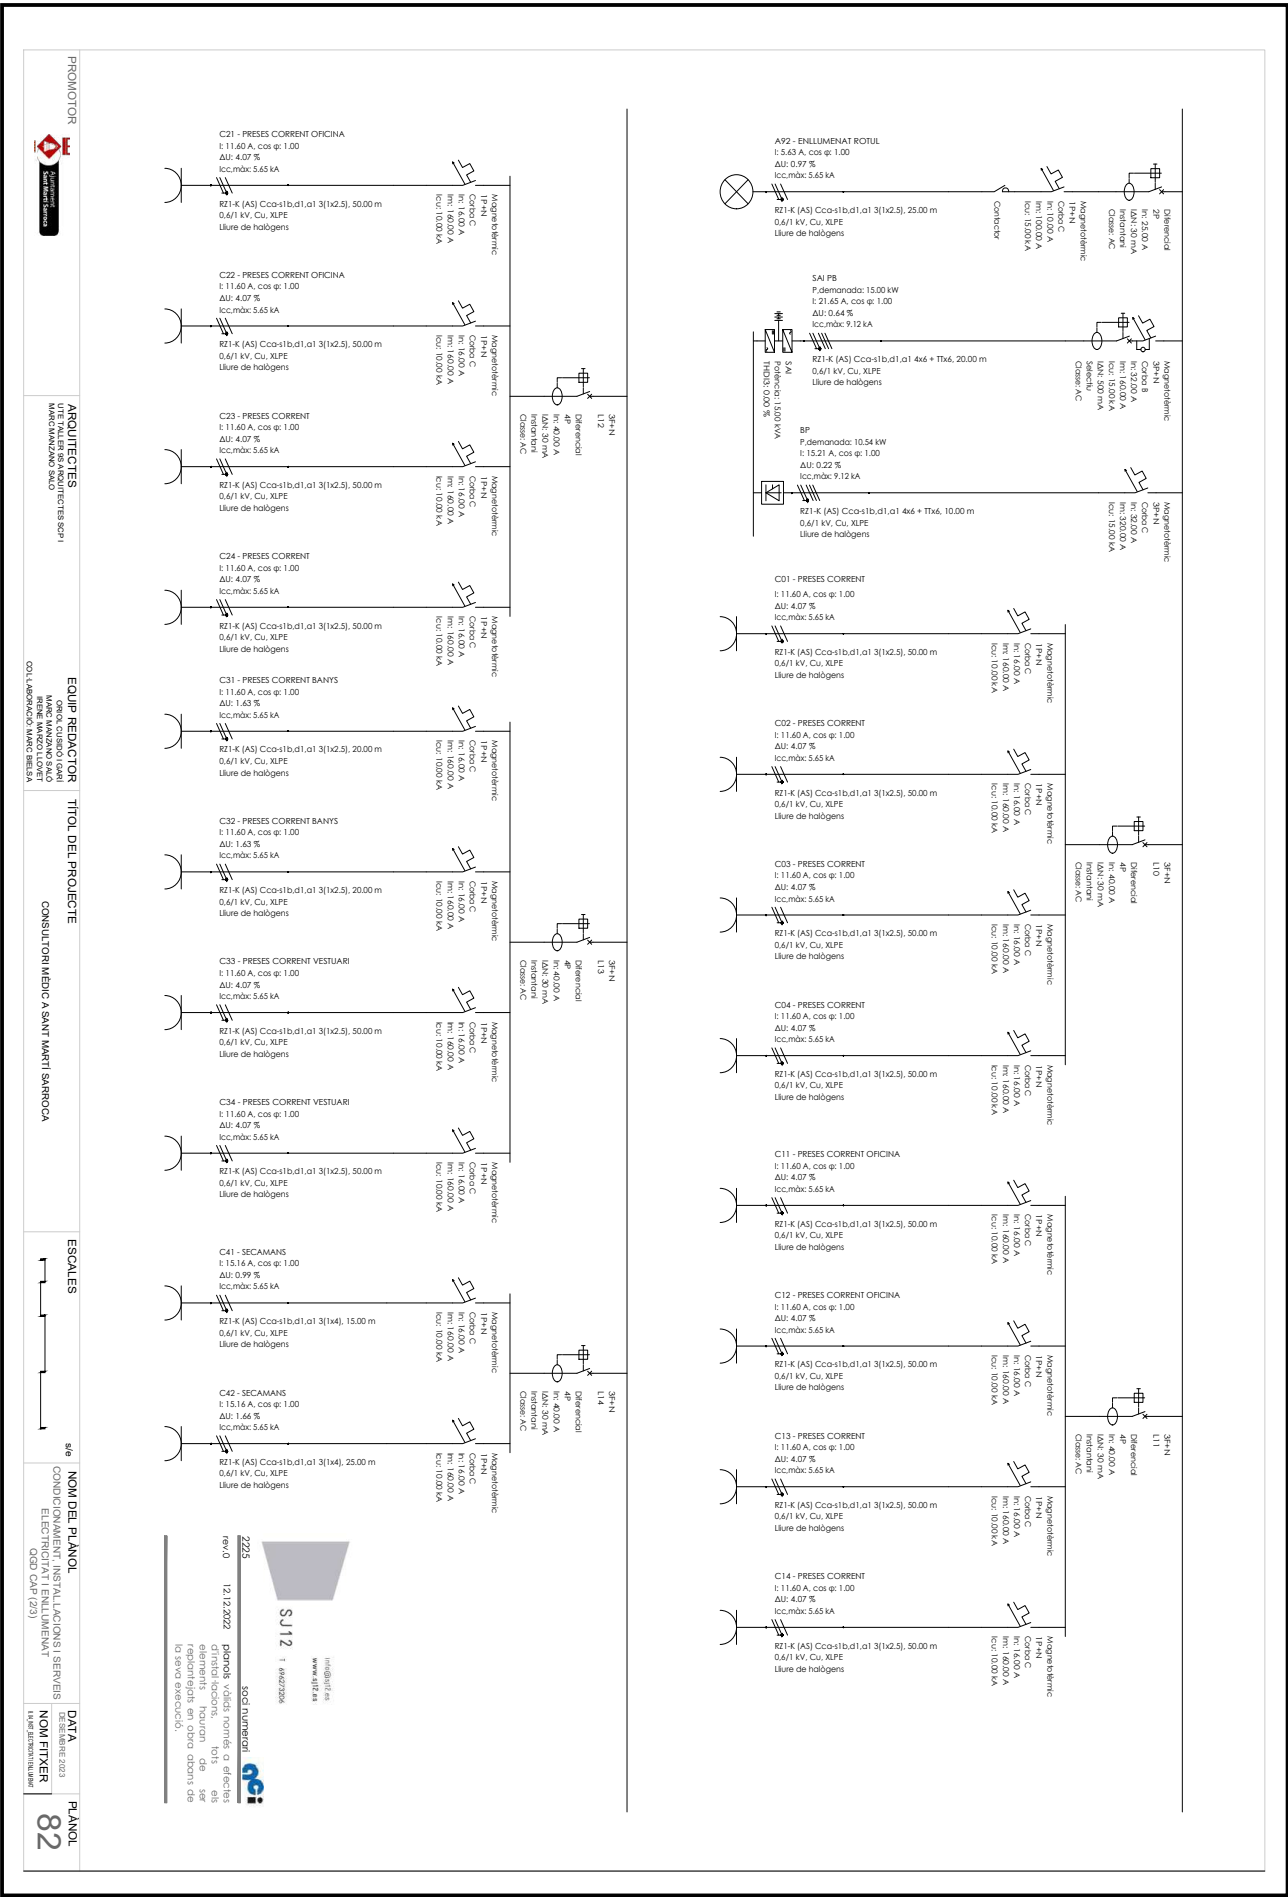

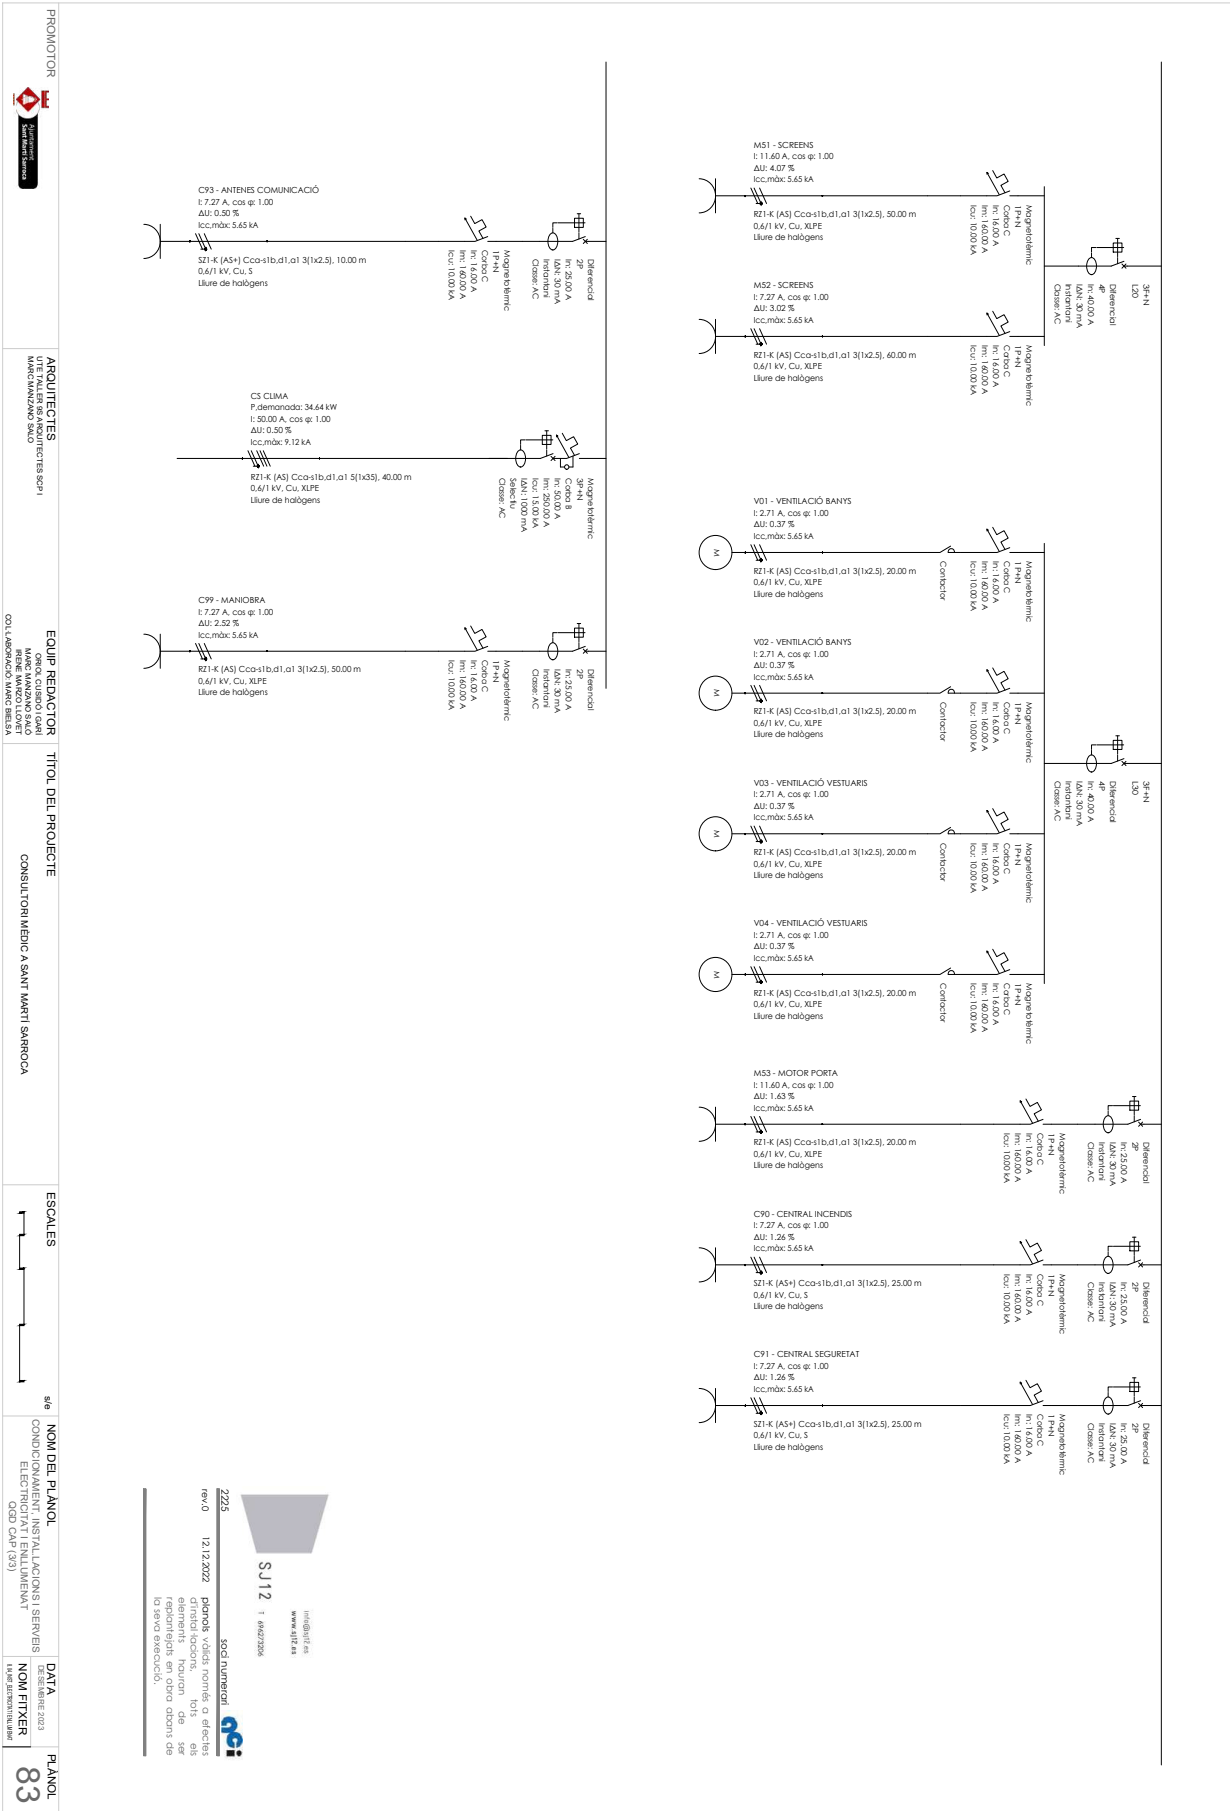

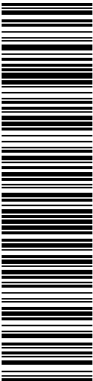

Aquesta és una còpia impresa del document electrònic (Ref.: 40613697 9KCZC-MMUJST-3GLG E3A7594200760403387426AF7E54D2C49C153704) generada amb l'aplicació informàtica Firmadoc. El document no requereix signatures. Miltjançant el codi de verificació pot comprovar la validesa de la signatura electrònica dels documents signats en l'adreça web: https://accede.diba.cat/verificador.jsp?codigo_entidad=santmarisarroca

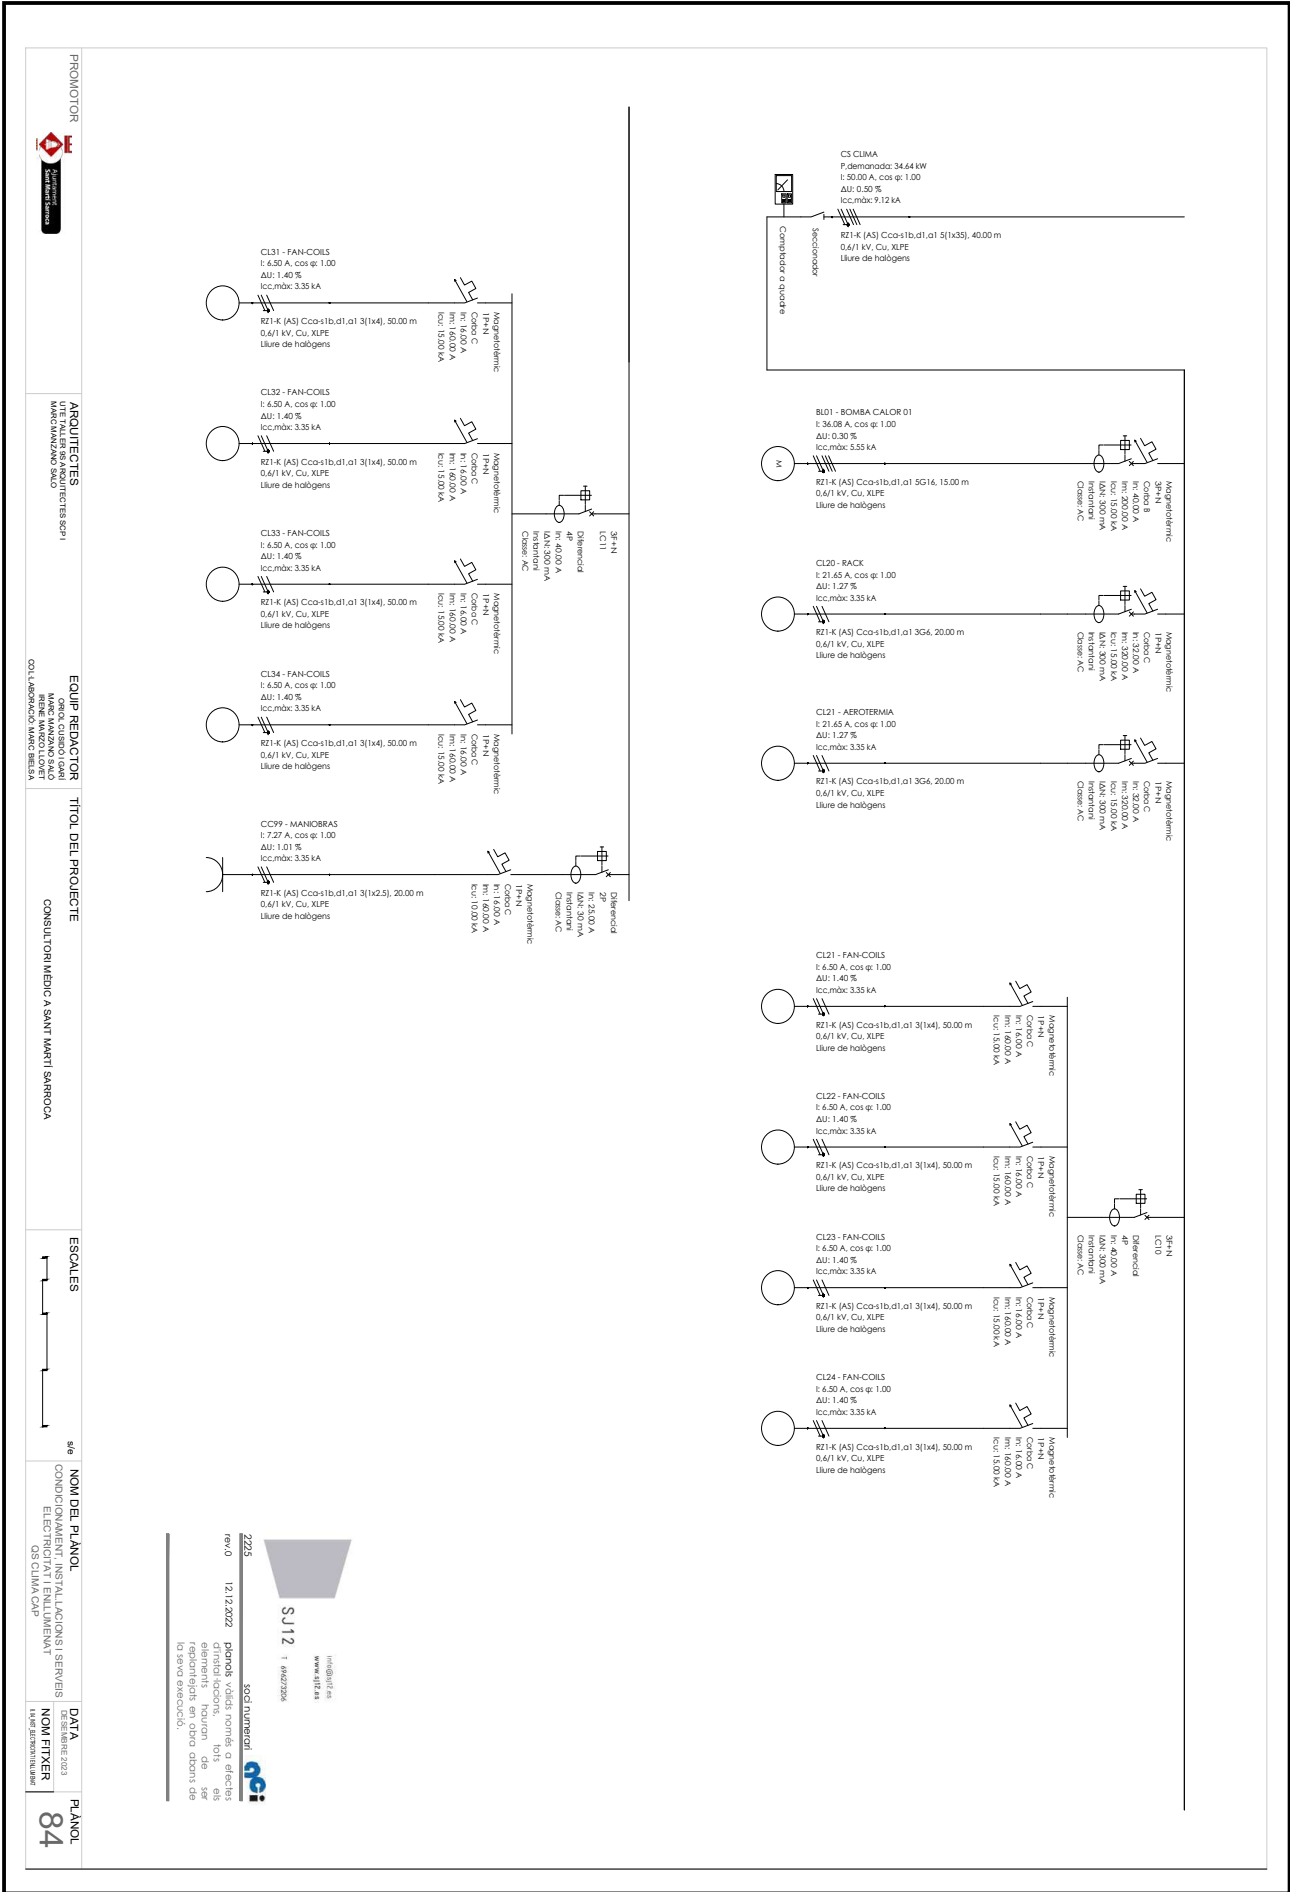


Aquesta és una còpia impresa del document electrònic (Ref.: 40613697 9KCZC-MMUJ5T-3GLG E3A7594200760403387426A47E54D2C48153704) generada amb l'aplicació Informàtica Firmadoc. El document no requereix signatures. Mil·lijarçat el codi de verificació pot comprovar la validesa de la signatura electrònica dels documents signats en l'adreça web: https://accede.diba.cat/verificador.jsp?codigo_entidad=santmarisarroca





[illegible]

Aquesta és una còpia impresa del document electrònic (Ref.: 40613697 9KCZC-MMU5T-3GL9G E3A759420076040387426AF7E54D2C49C153704) generada amb l'aplicació informàtica Firmadoc. El document no requereix signatures. Miljançant el codi de verificació pot comprovar la validesa de la signatura electrònica dels documents signats en l'adreça web: https://accede.diba.cat/verificador.jsp?codigo_entidad=santmarisarroca

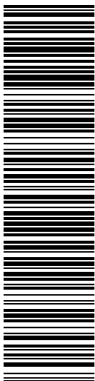



Aquesta és una còpia impresa del document electrònic (Ref.: 40613697 9KZC-MMU5T-3GL9G E347594200760403387426AF7E54D2C49C153704) generada amb l'aplicació informàtica Firmadoc. El document no requereix signatures. Mitjançant el codi de verificació pot comprovar la validesa de la signatura electrònica dels documents signats en l'adreça web: https://accede.diba.cat/verificador.jsp?codigo_entidad=sanmarisarroca

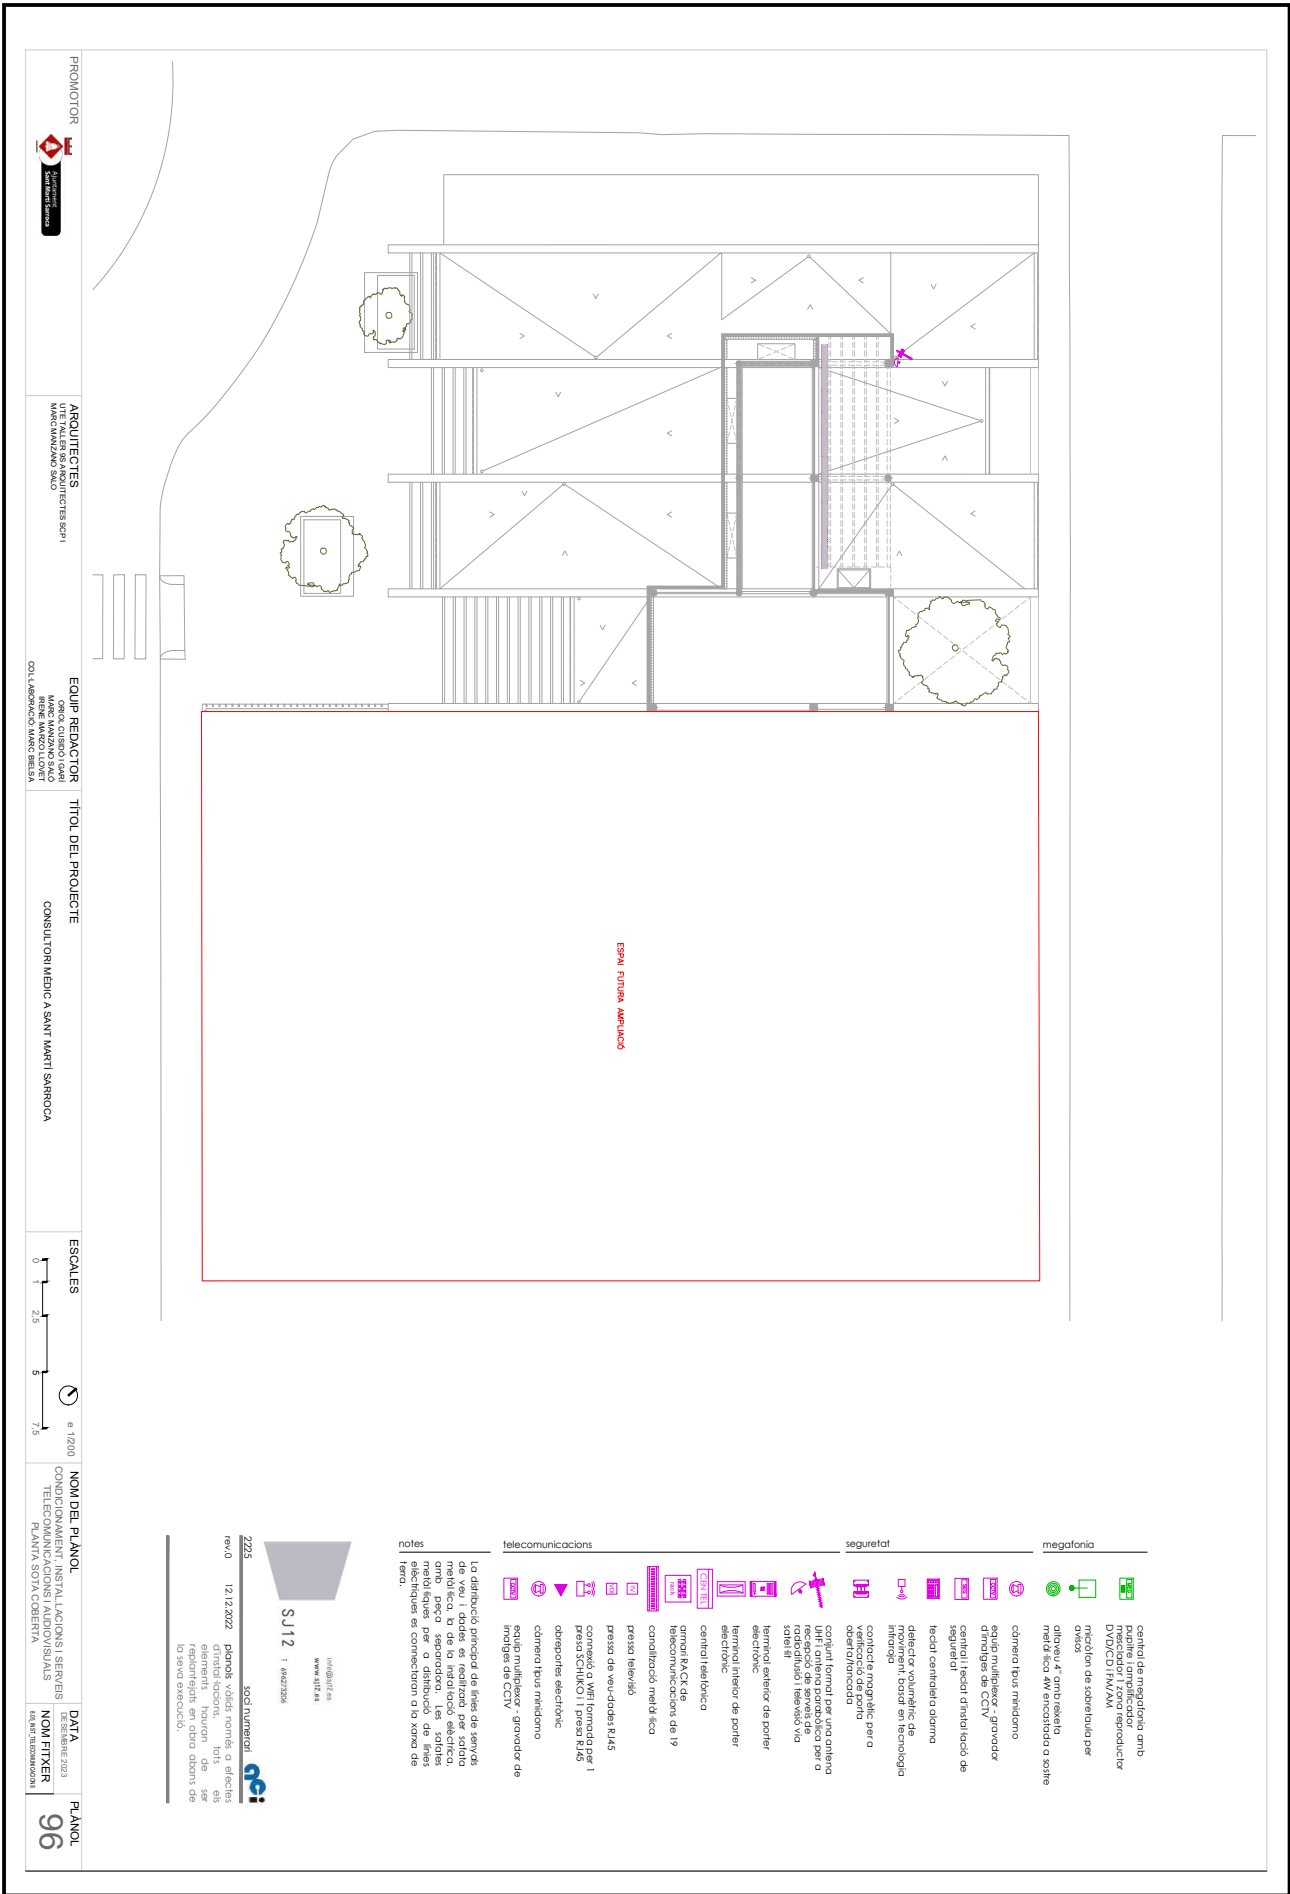

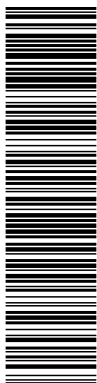


Aquesta és una còpia impresa del document electrònic (Ref.: 40613697 9KCZC-MMU5T-3GL9G E3A7594200760403387426AF7E54D2CA9C153704) generada amb l'aplicació informàtica Firmadoc. El document no requereix signatures. Miljancant el codi de verificació pot comprovar la validesa de la signatura electrònica dels documents signats en l'adreça web: https://accede.diba.cat/verificador.jsp?codigo_entidad=santmarisarroca

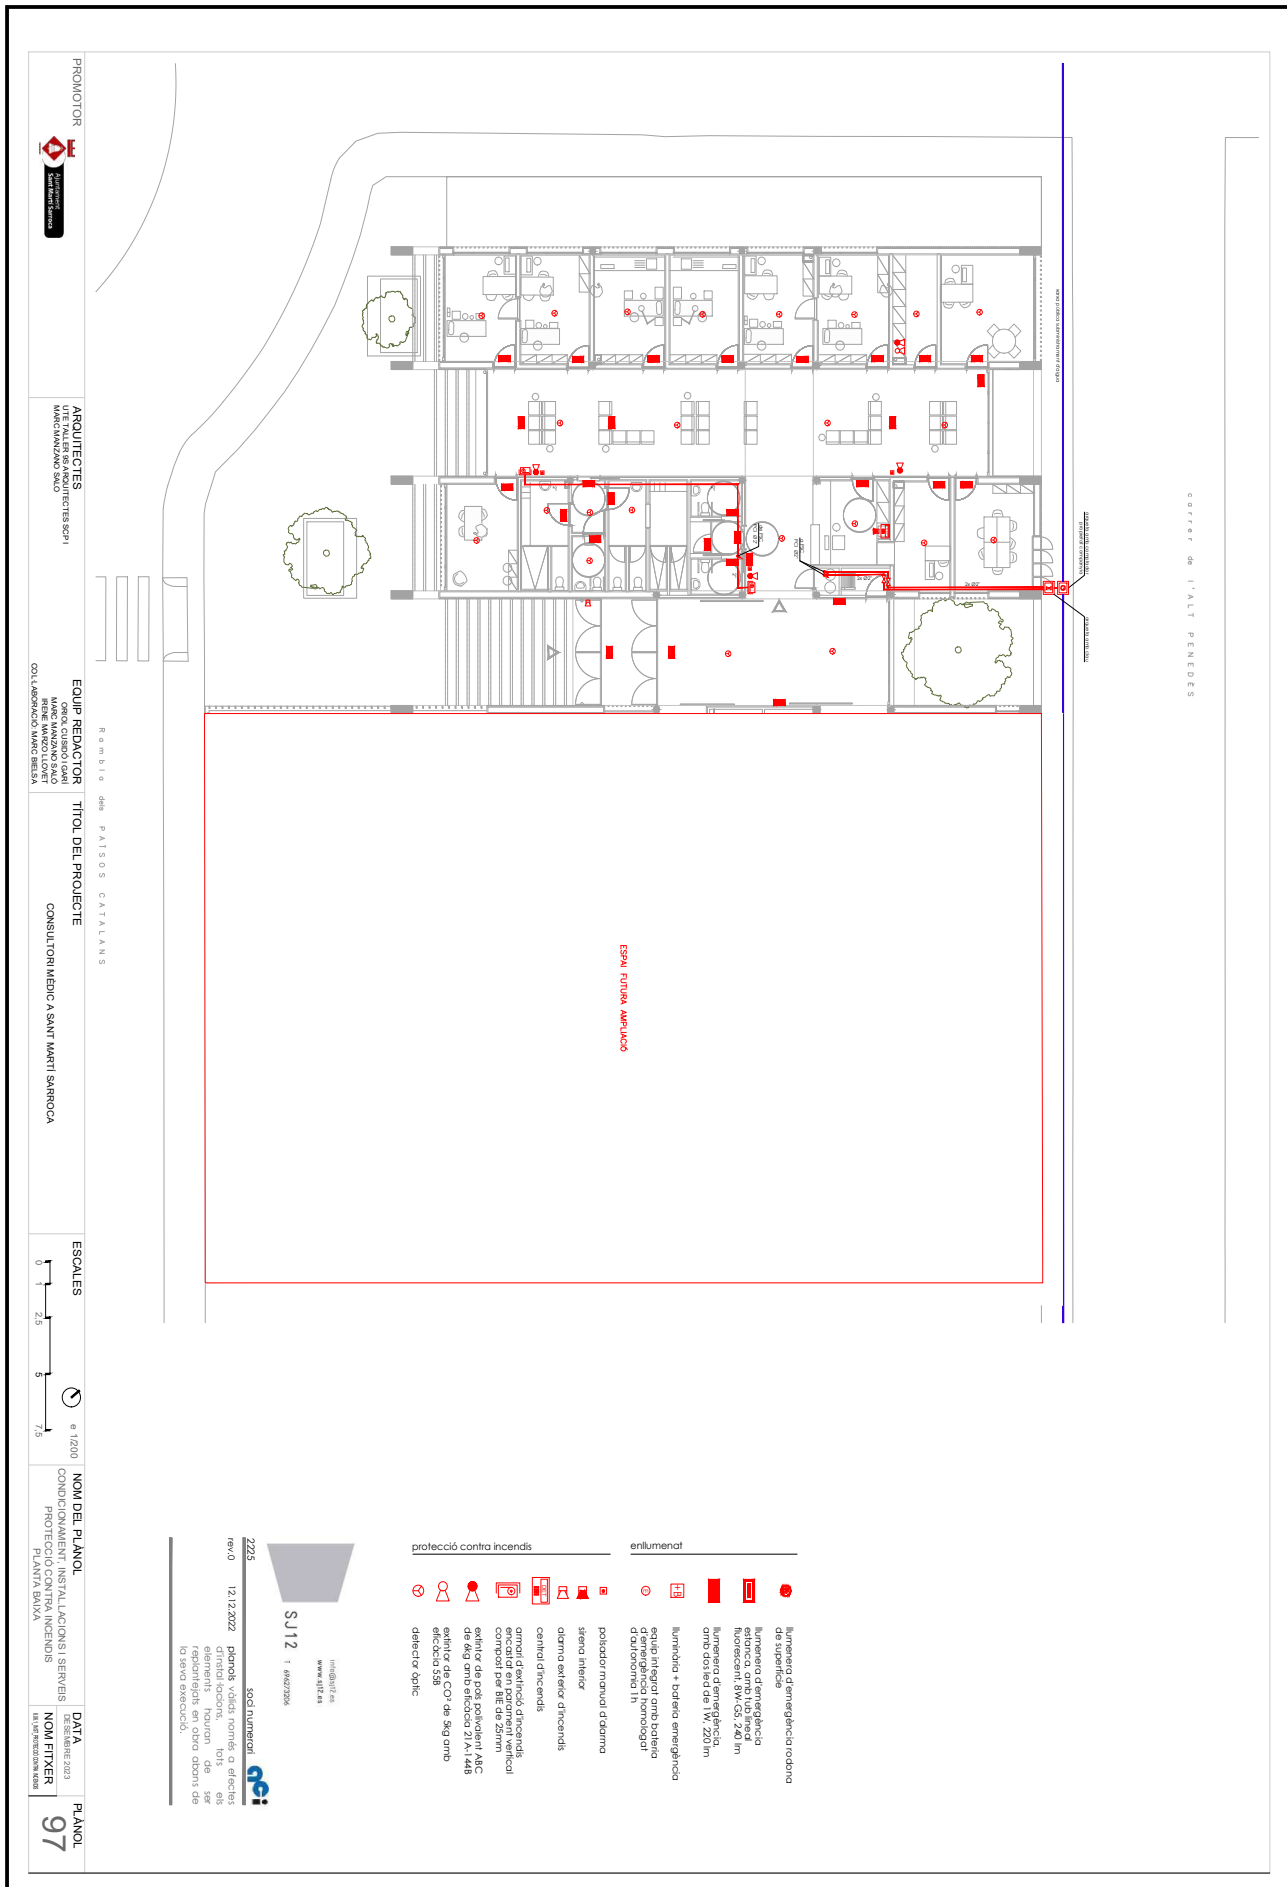

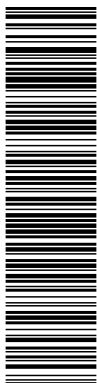


Aquesta és una còpia impresa del document electrònic (Ref.: 40613697 9KCZC-MMU5T-3GL9G E3A7594200760403387426AF7E54D2CA9C153704) generada amb l'aplicació informàtica Firmadoc. El document no requereix signatures. Mil·liçant el codi de verificació pot comprovar la validesa de la signatura electrònica dels documents signats en l'adreça web: https://accede.diba.cat/verificador.jsp?codigo_entidad=santmarisarroca

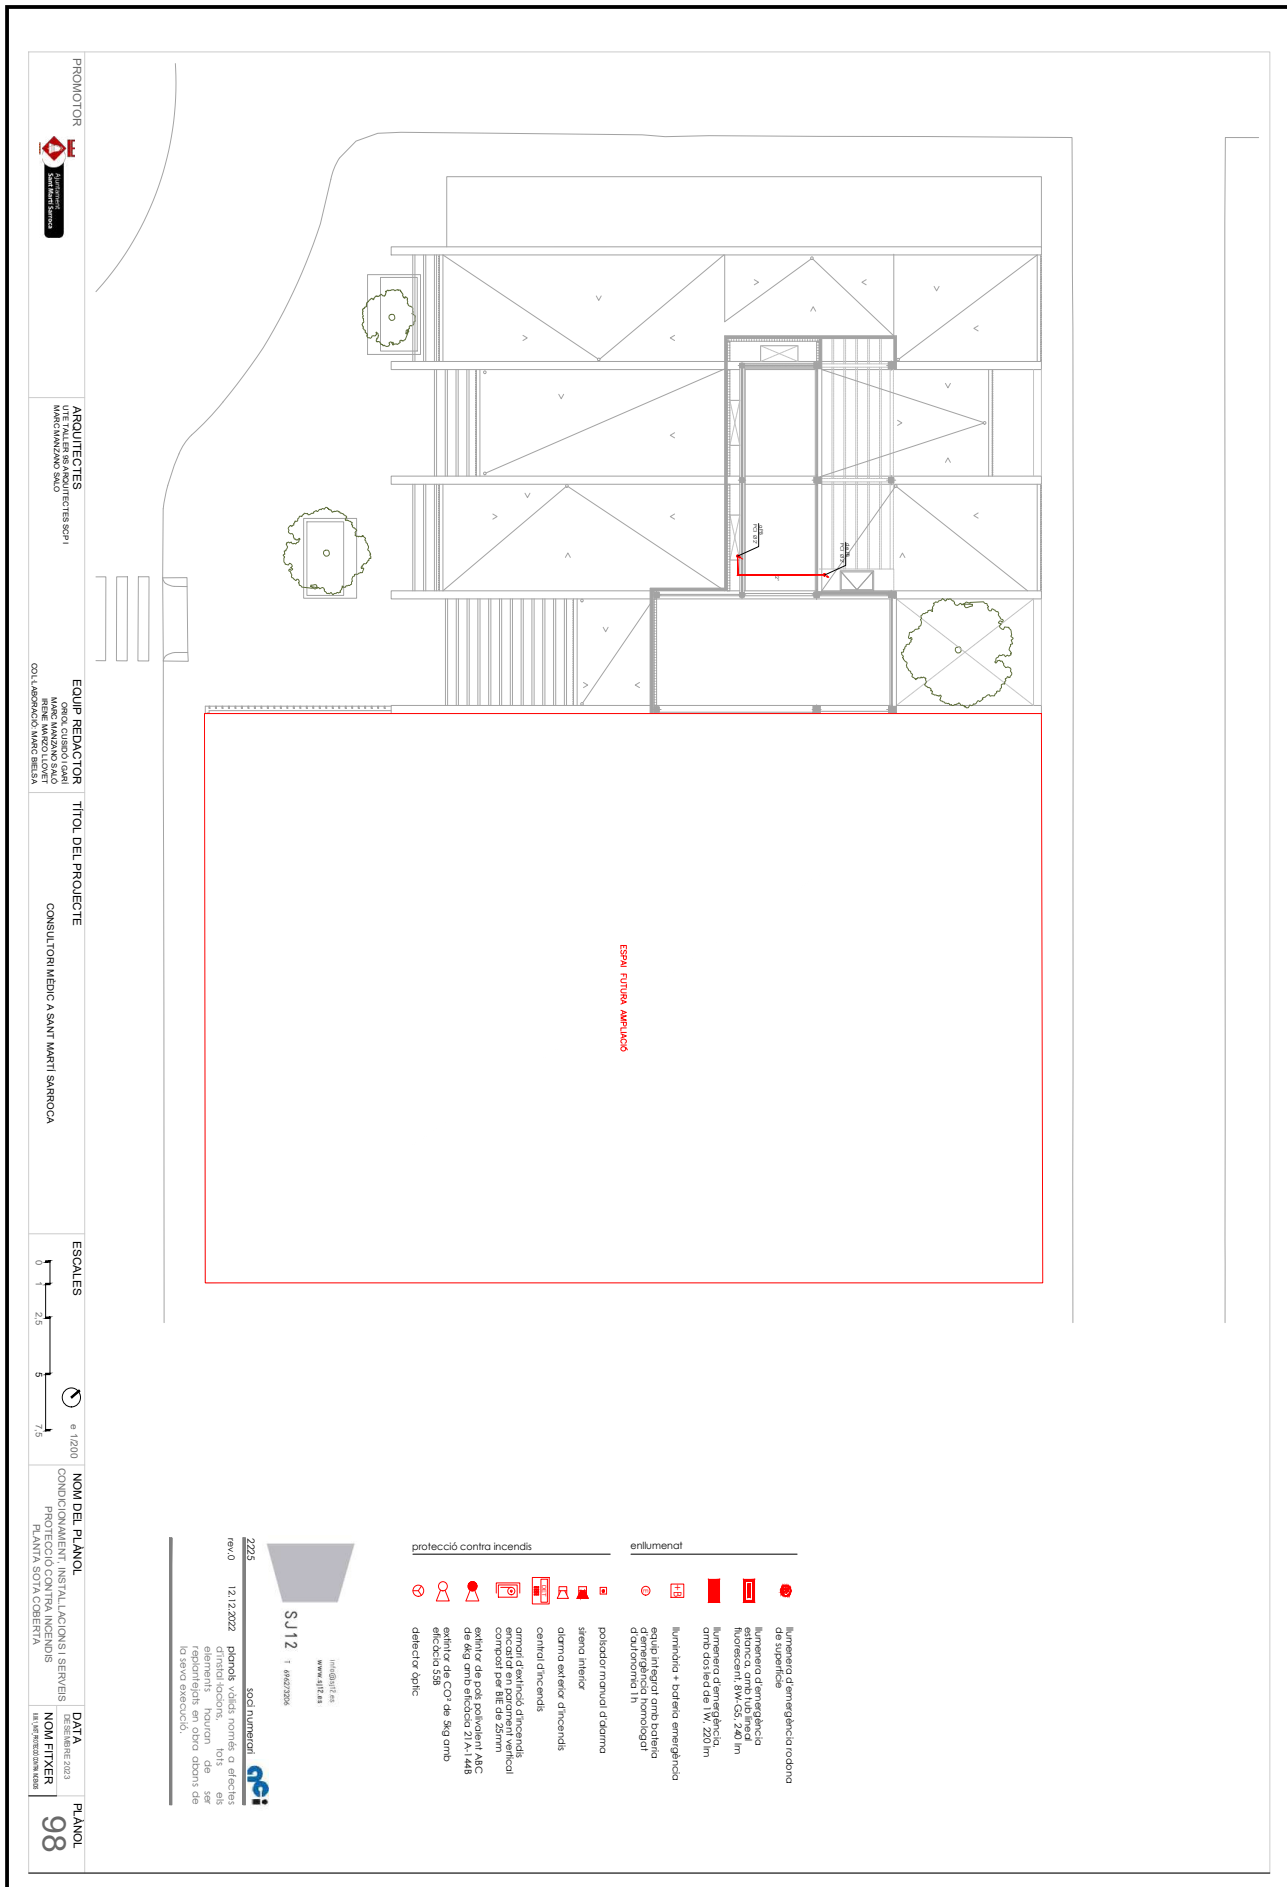





Aquesta és una còpia impresa del document electrònic (Ref.: 40613697 9KCZC-MMU5T-3GL9G E3A7594200760403387426AF7E54D2C49C153704) generada amb l'aplicació informàtica Firmadoc. El document no requereix signatures. Milijancant el codi de verificació pot comprovar la validesa de la signatura electrònica dels documents signats en l'adreça web: https://accede.diba.cat/verificador.jsp?codigo_entidad=sanmarisarroca

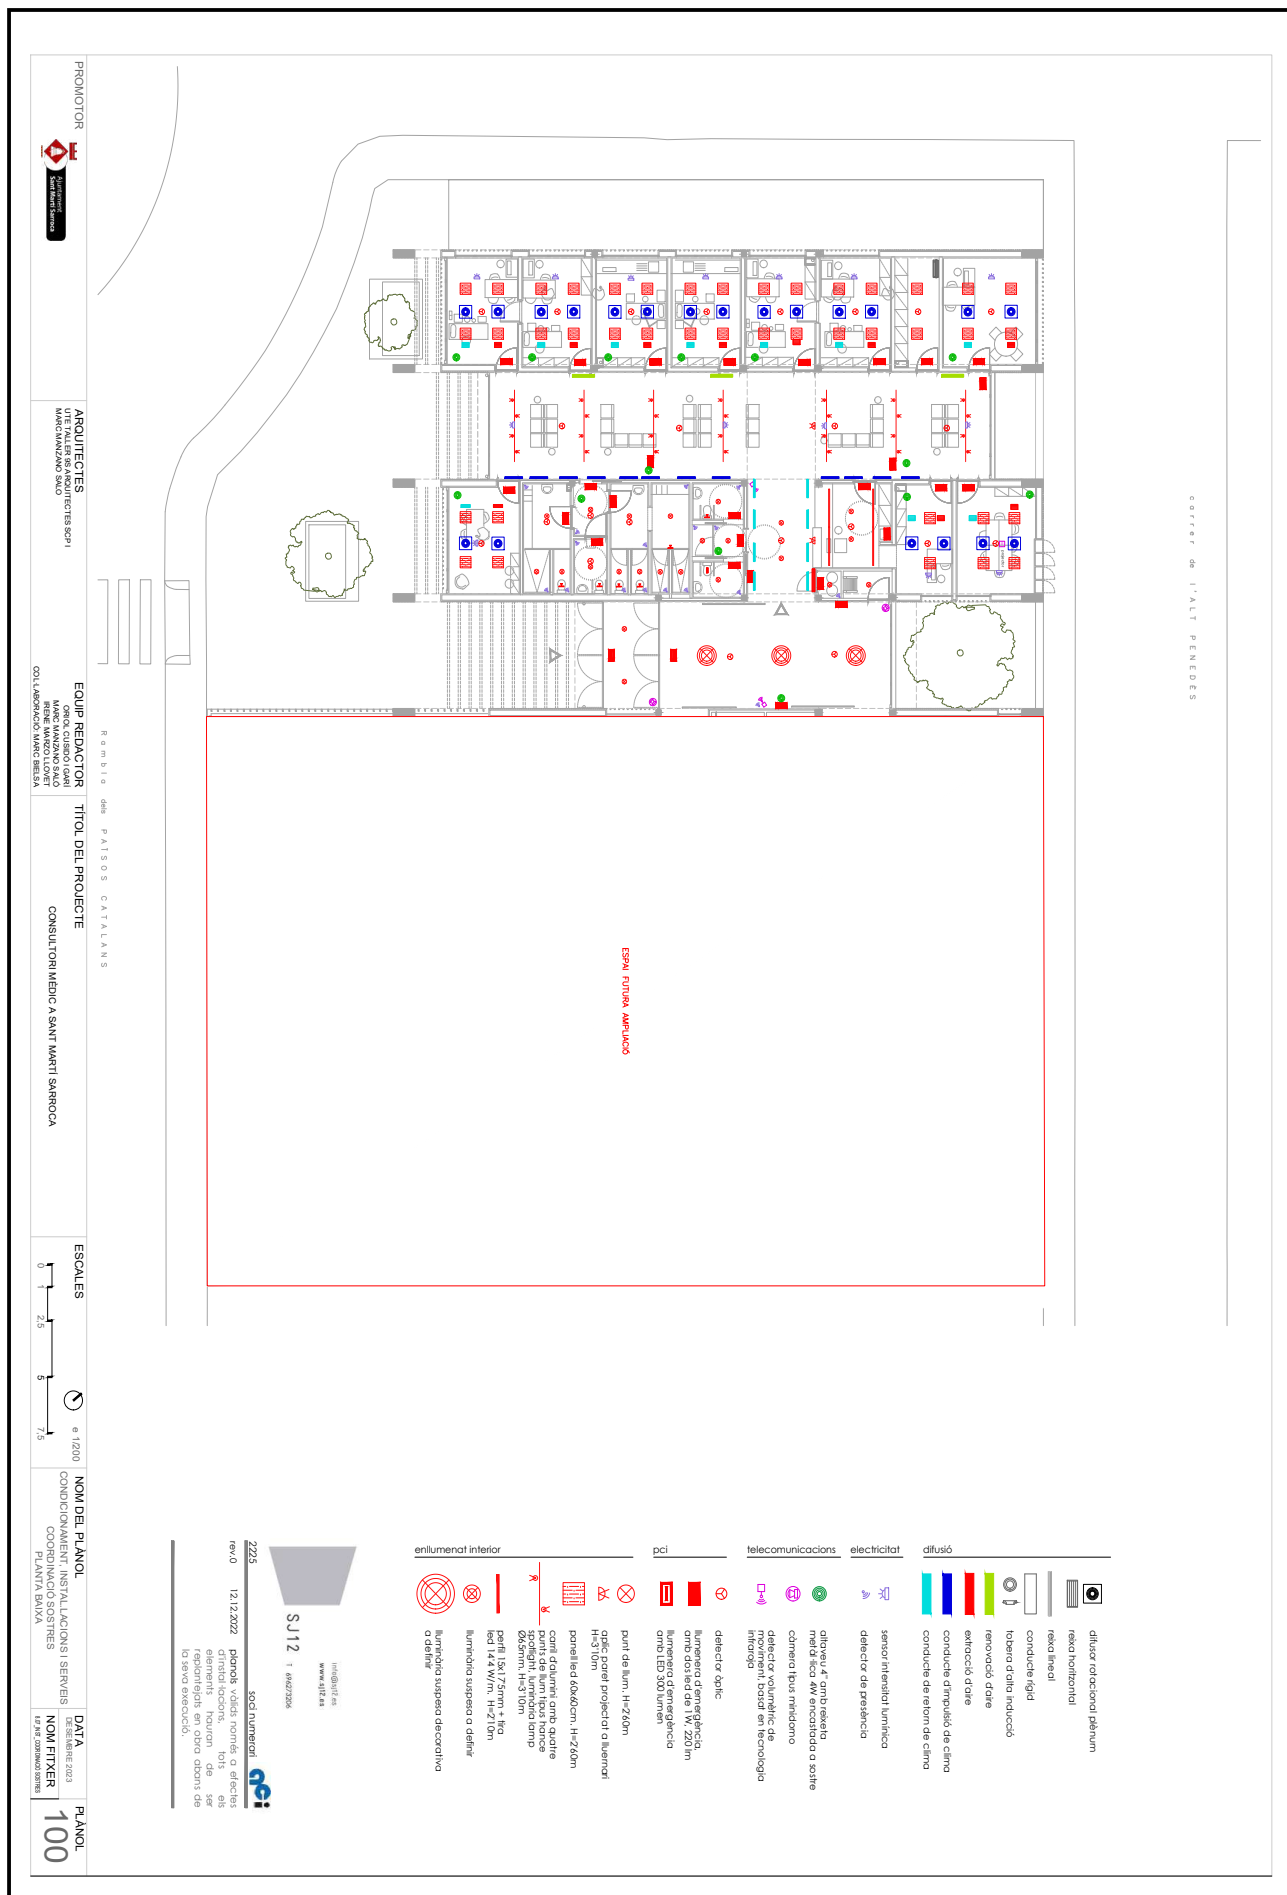




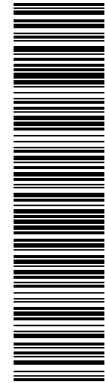



Aquesta és una còpia impresa del document electrònic (Ref.: 40613697 9KCZC-MMU5T-3GL9G E3A75942007604003987426AF7E54D2C49C15370A) generada amb l'aplicació Informàtica Firmadoc. El document no requereix signatures. Mitjançant el codi de verificació pot comprovar la validesa de la signatura electrònica dels documents signats en l'adreça web: https://accede.diba.cat/verificador.jsp?codigo_entidad=sanmarisarroca

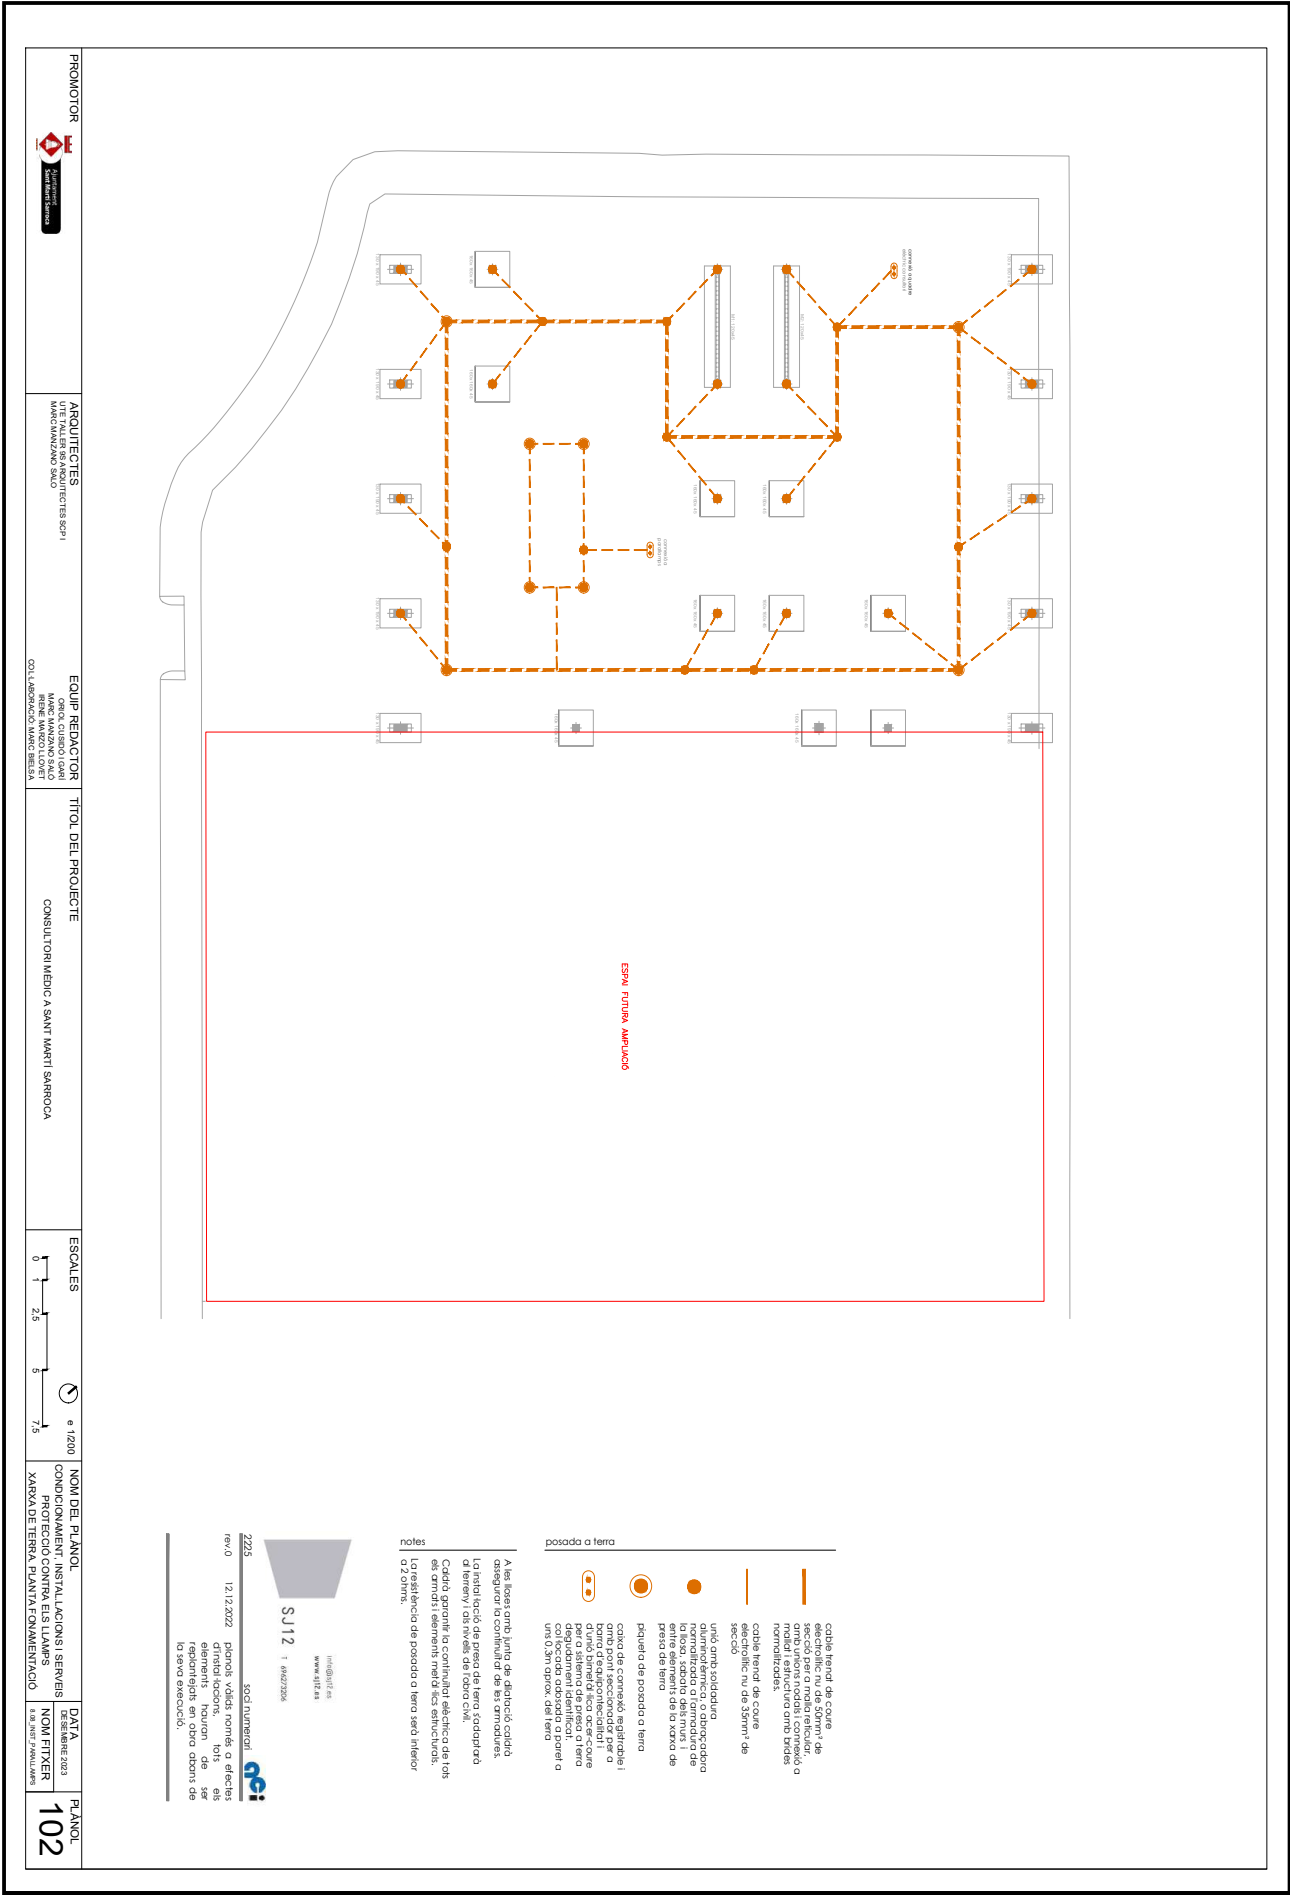

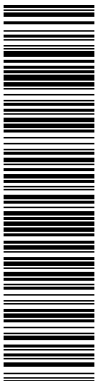



Aquesta és una còpia impresa del document electrònic (Ref.: 40613697 9KCZC-MMU5T-3GL9G E3A7594200760403387426AF7E54D2C49C153704) generada amb l'aplicació informàtica Firmadoc. El document no requereix signatures. Mitjançant el codi de verificació pot comprovar la validesa de la signatura electrònica dels documents signats en l'adreça web: https://accede.diba.cat/verificador.jsp?codigo_entidad=santmarisarroca

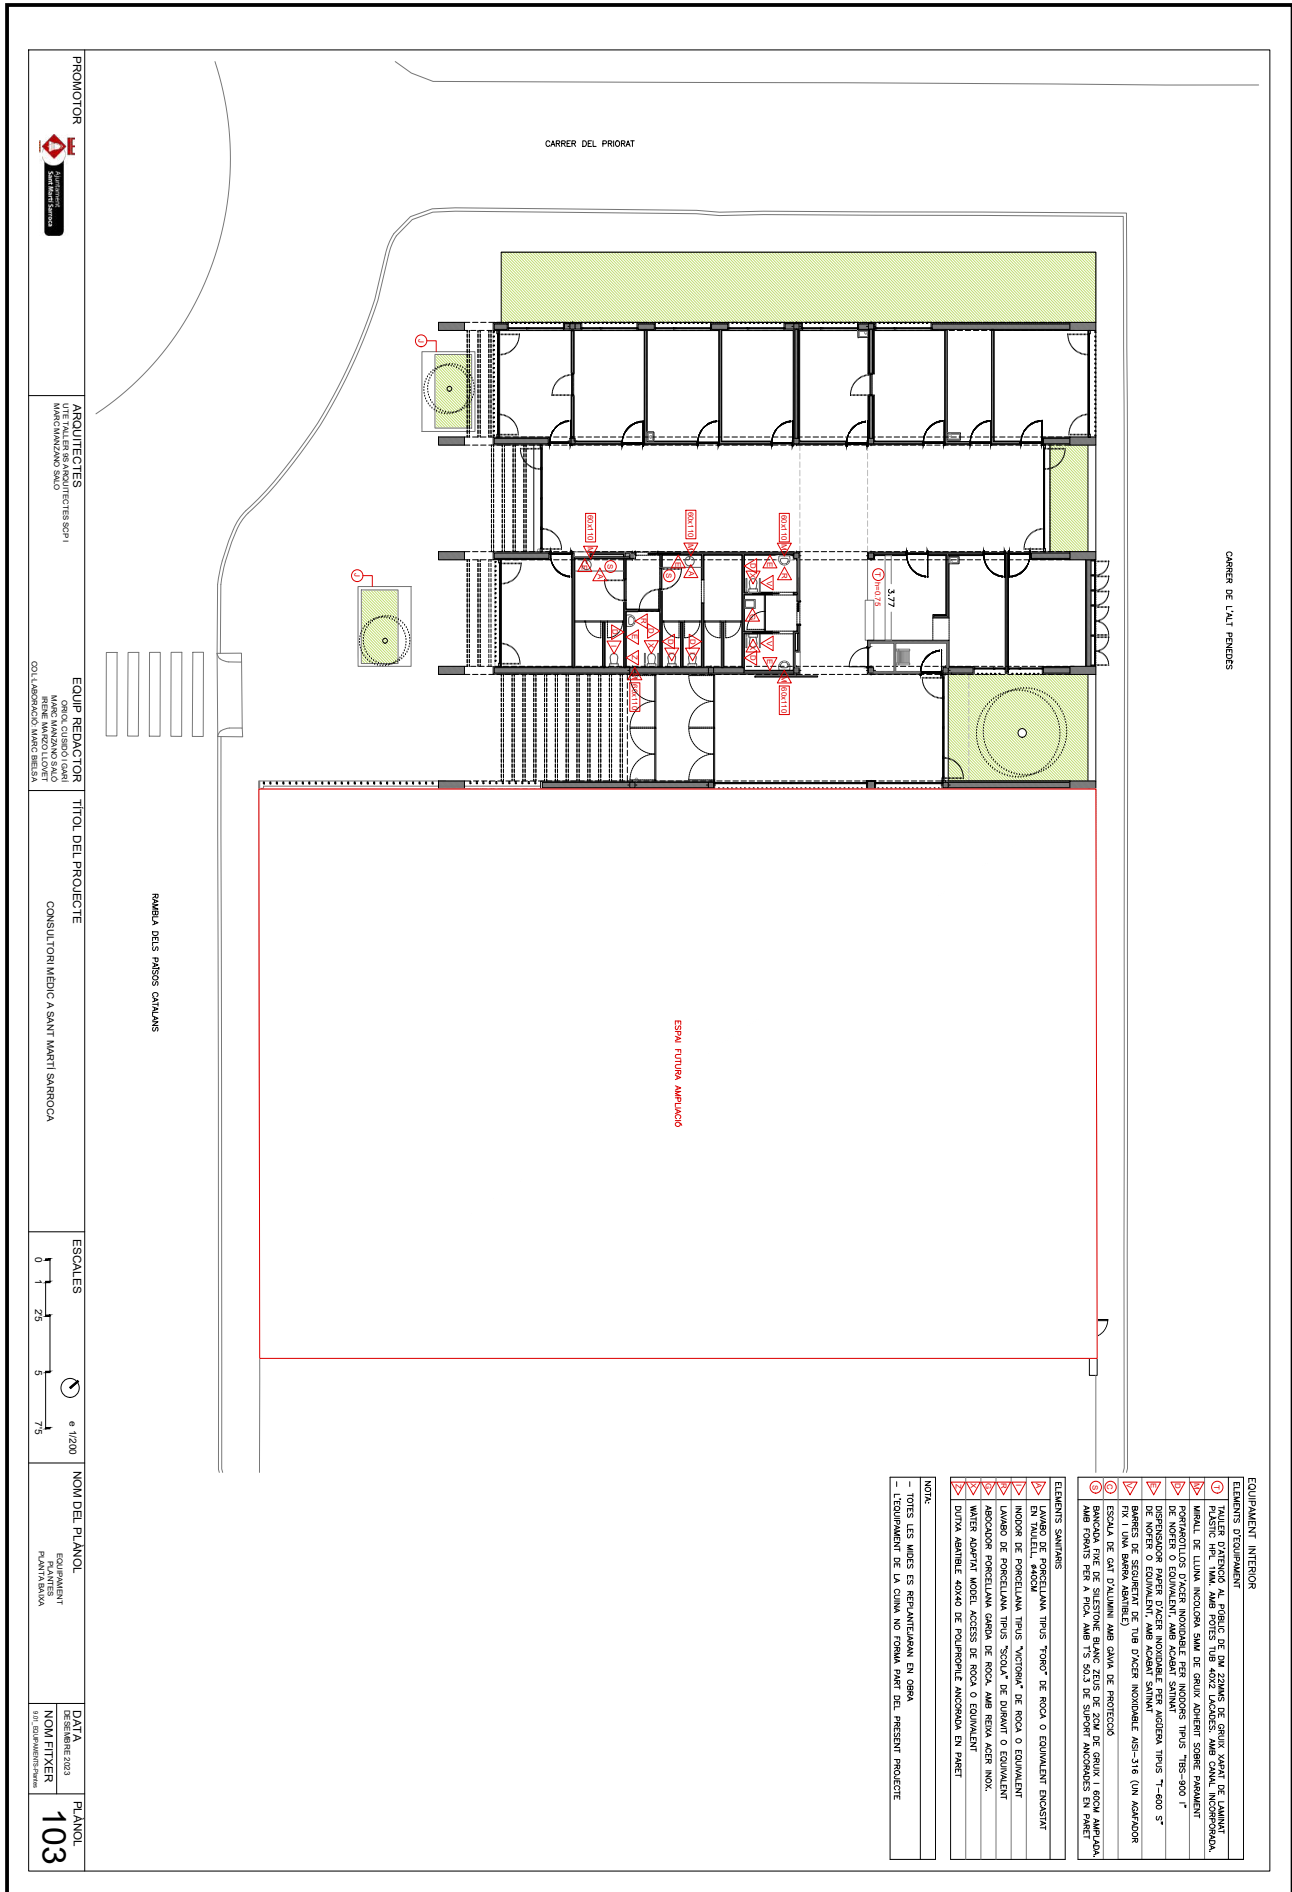

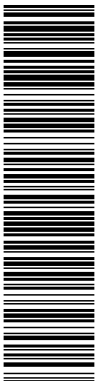


Aquesta és una còpia impresa del document electrònic (Ref.: 40613697 9KCZC-MMU5T-3GL9G E3A7594200760403387426AF7E54D2C49C153704) generada amb l'aplicació informàtica Firmadoc. El document no requereix signatures. Mitjançant el codi de verificació pot comprovar la validesa de la signatura electrònica dels documents signats en l'adreça web: https://accede.diba.cat/verificador.jsp?codigo_entidad=santmarisarroca

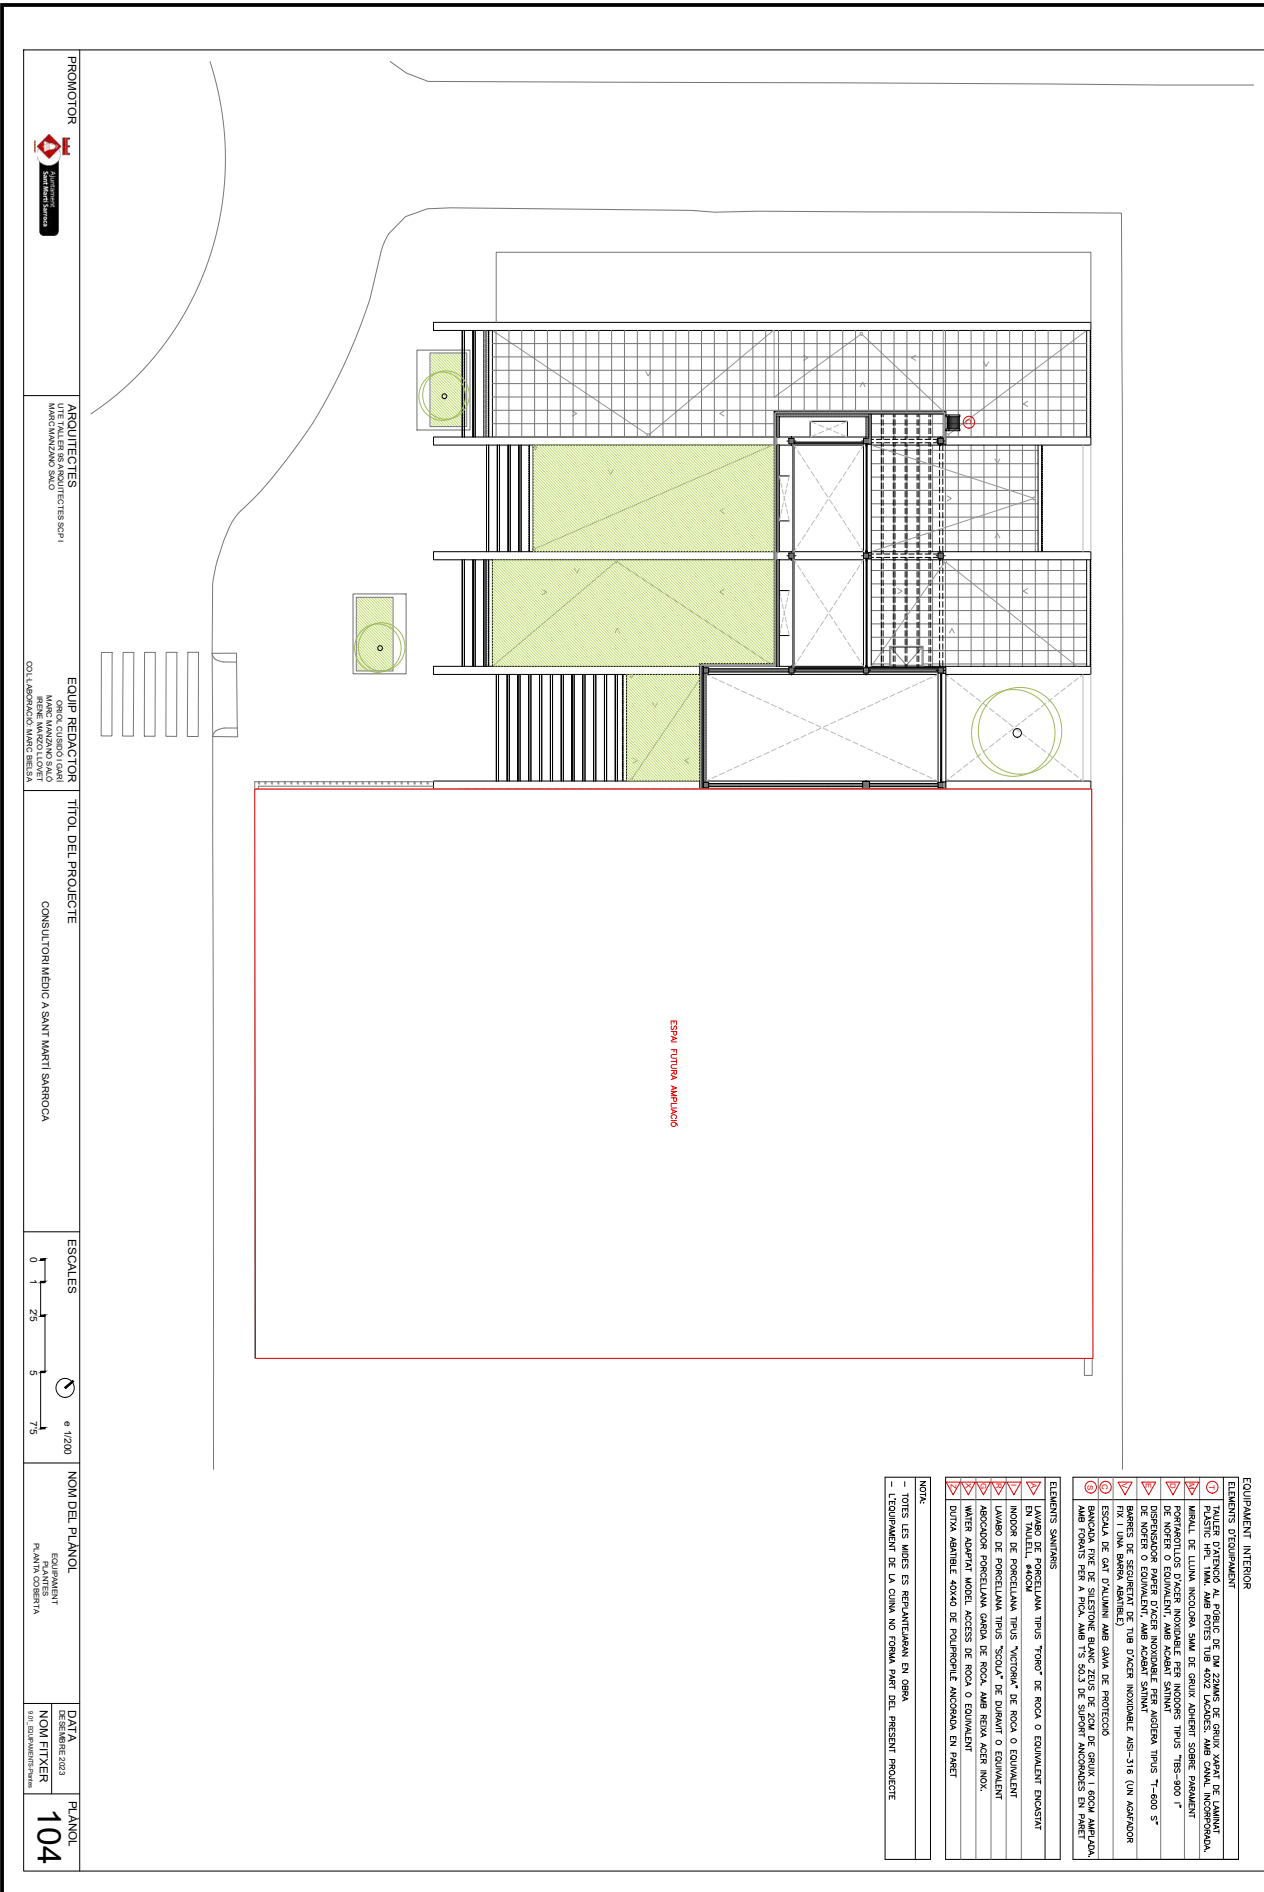

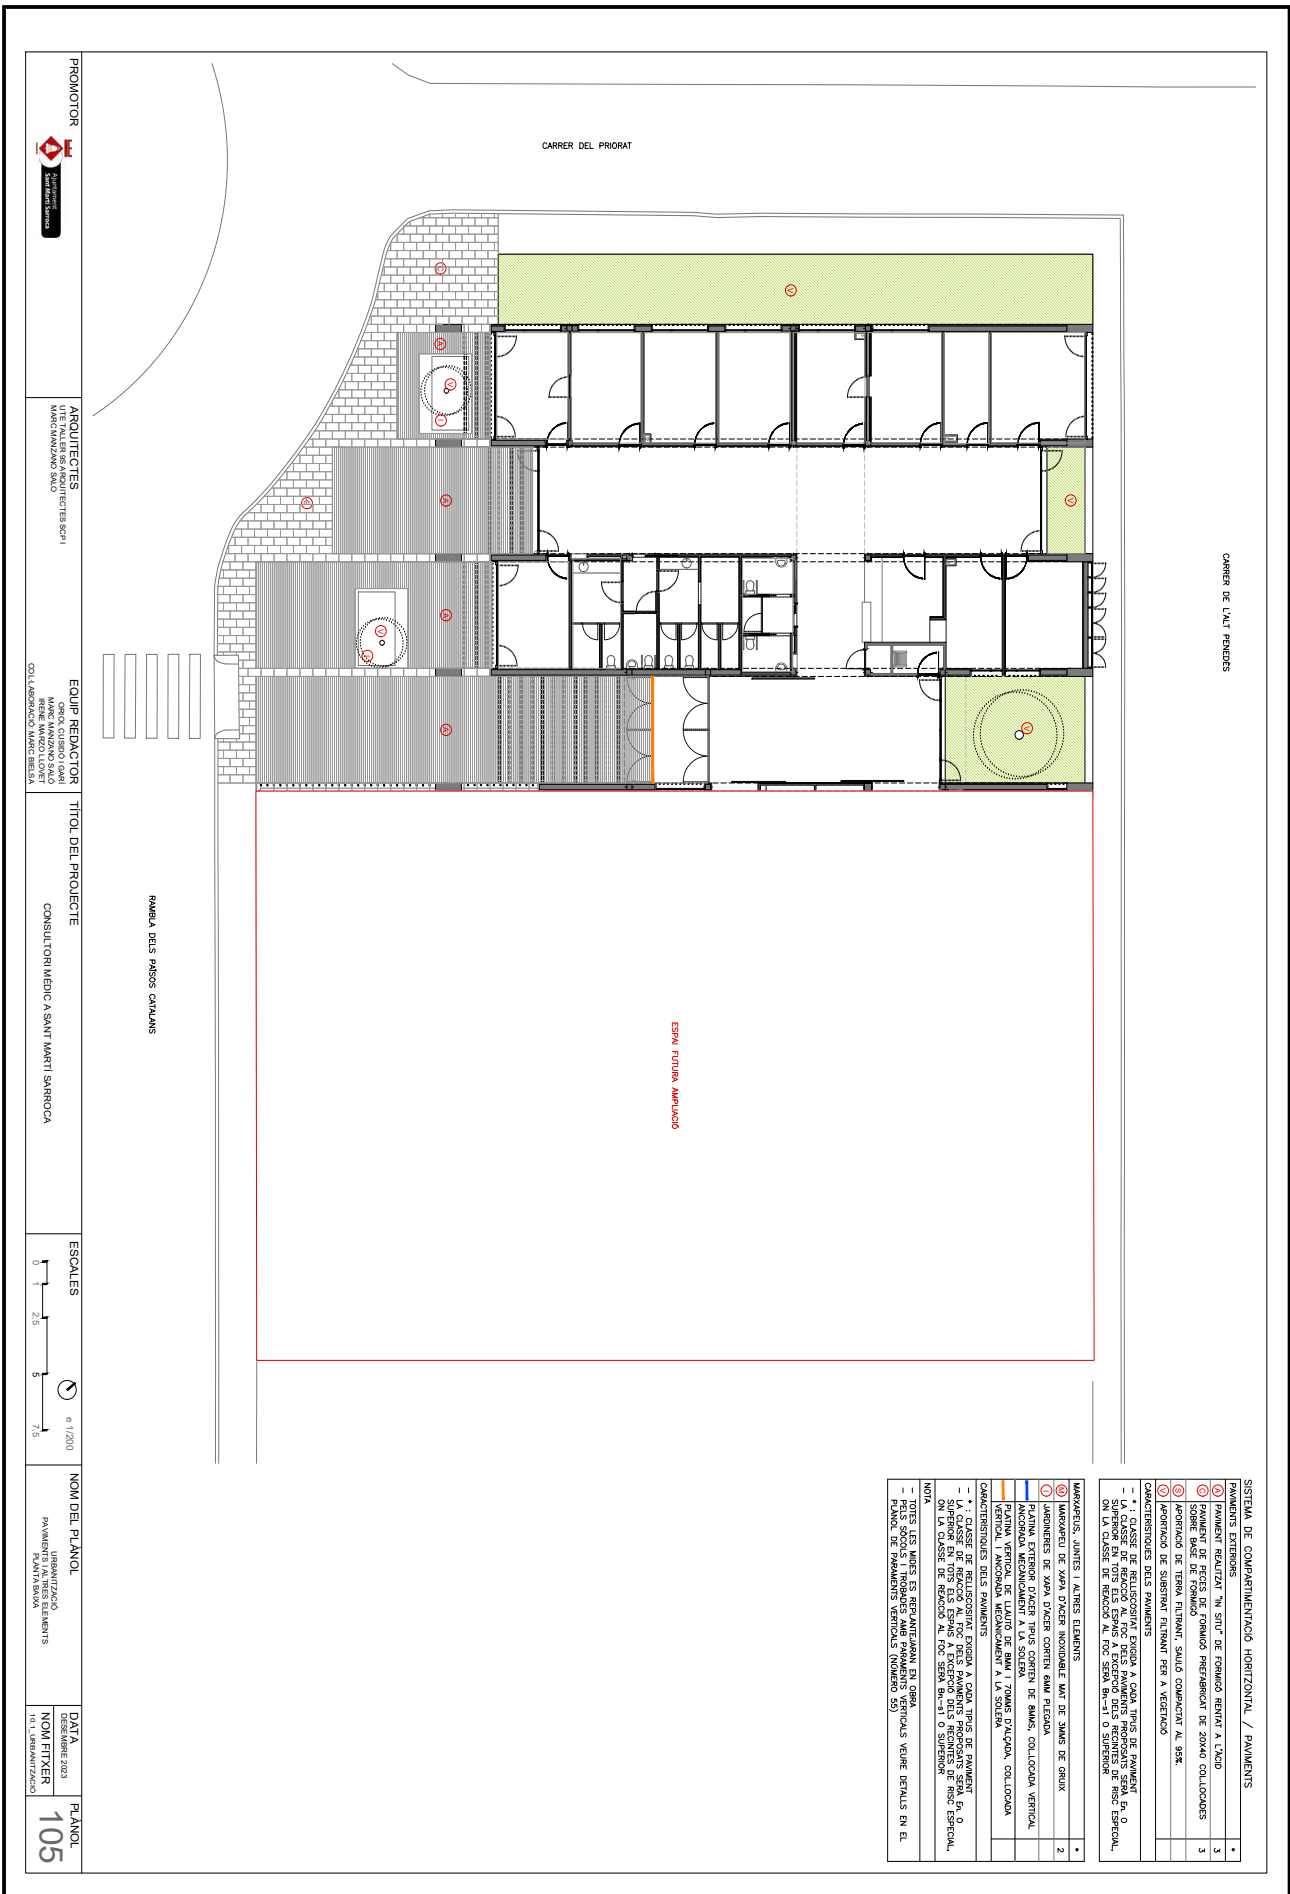



Aquesta és una còpia impresa del document electrònic (Ref.: 40613697 9KCZC-MMU5T-3GL9G E3A7594200760403387426AF7EE5D2C49C15370A) generada amb l'aplicació informàtica Firmadoc. El document no requereix signatures. Mitjançant el codi de verificació pot comprovar la validesa de la signatura electrònica dels documents signats en l'adreça web: https://accede.diba.cat/verificador.jsp?codigo_entidad=santmarisarroca

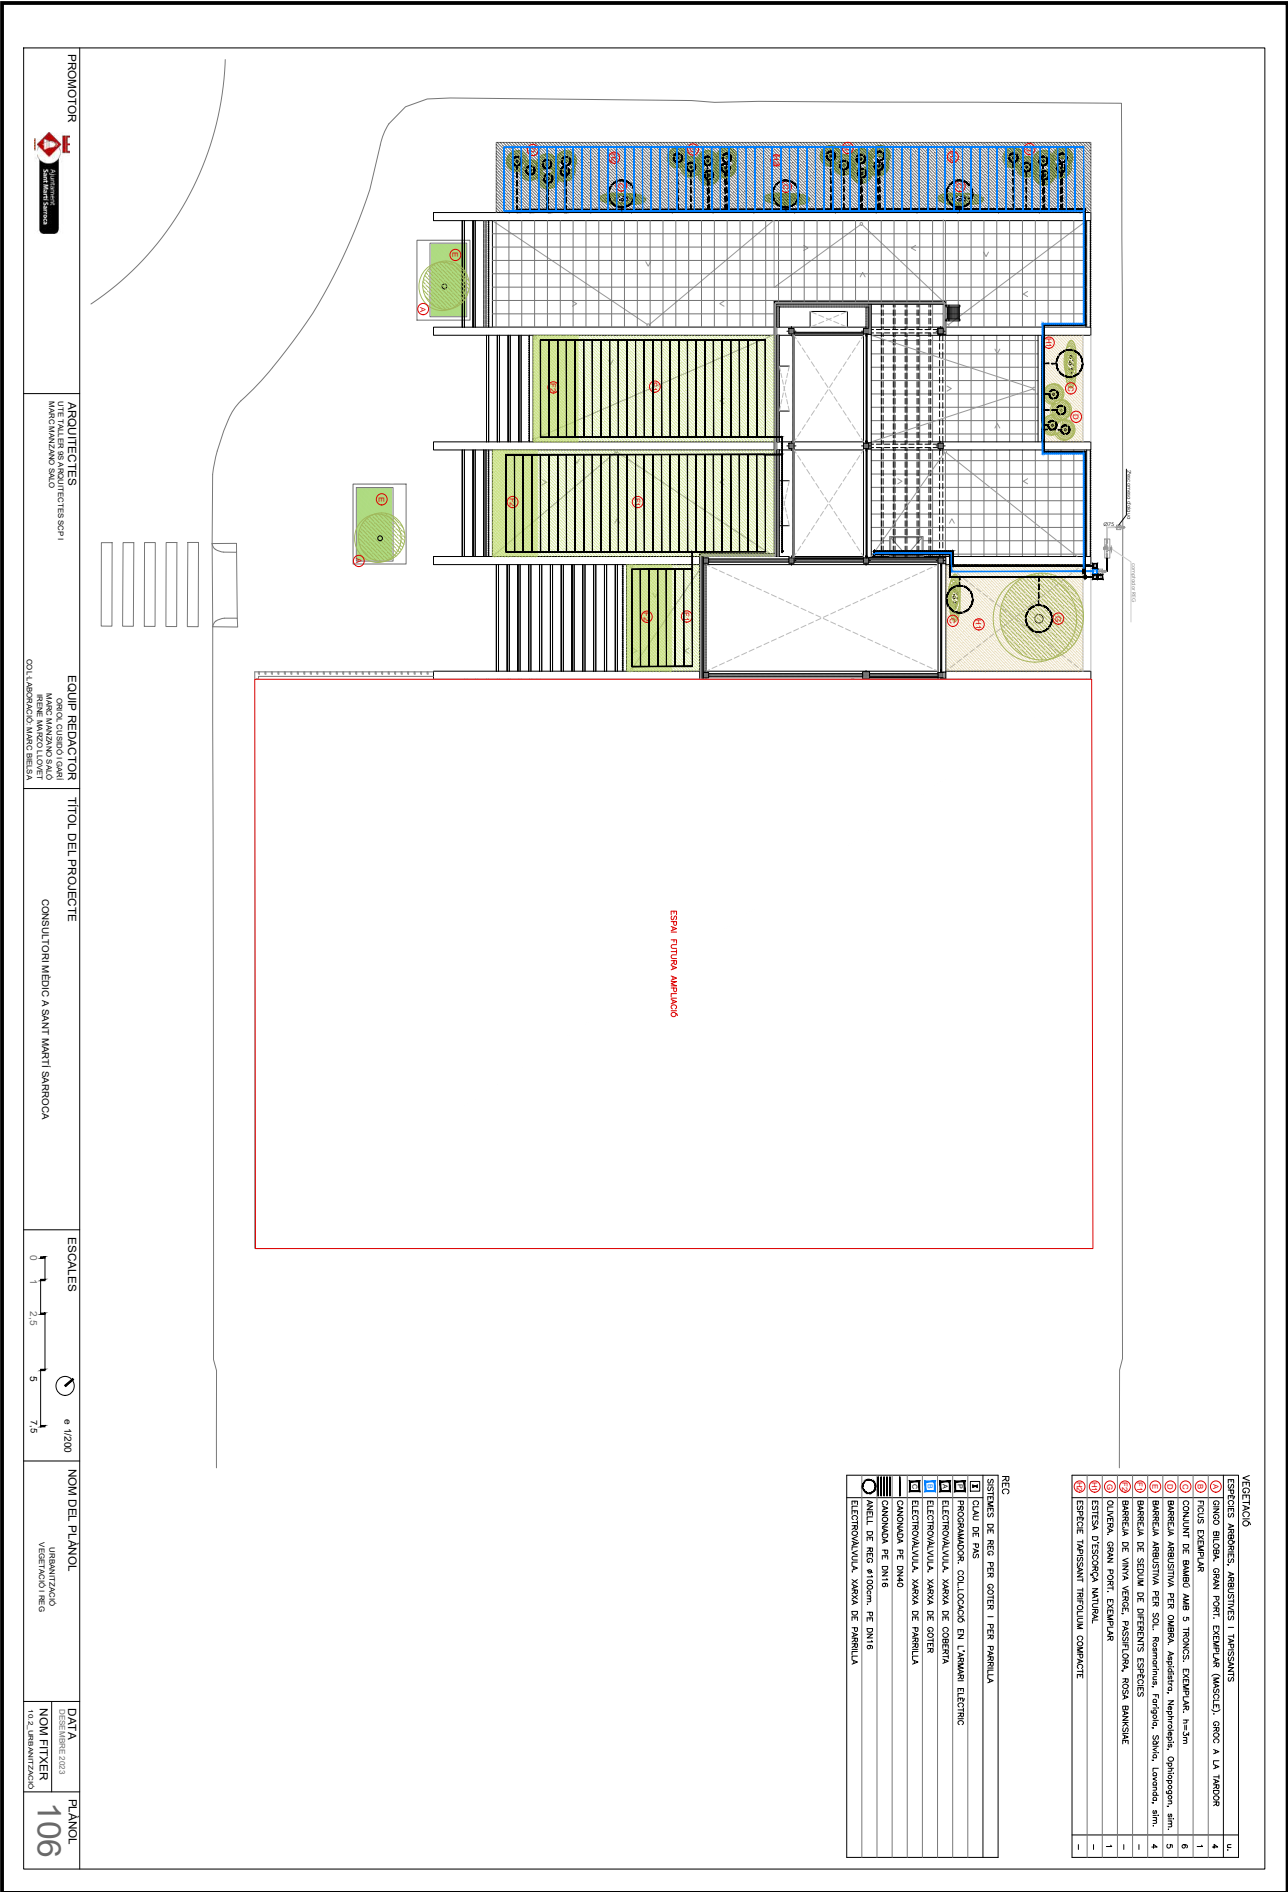



Aquesta és una còpia impresa del document electrònic (Ref.: 40613697 9KCZC-MMU5T-3GL9G E3A7594200760403387426AF7E54D2CA9C15370A), generada amb l'aplicació informàtica Firmadoc. El document no requereix signatures. Mitjançant el codi de verificació pot comprovar la validesa de la signatura electrònica dels documents signats en l'adreça web: https://accede.diba.cat/verificador.jsp?codigo_entidad=santmarisarroca

