



ANNEX II: PLÀNOL DE DISTRIBUCIÓ

Alçat pretatgeries

VISTA EN PLANTA

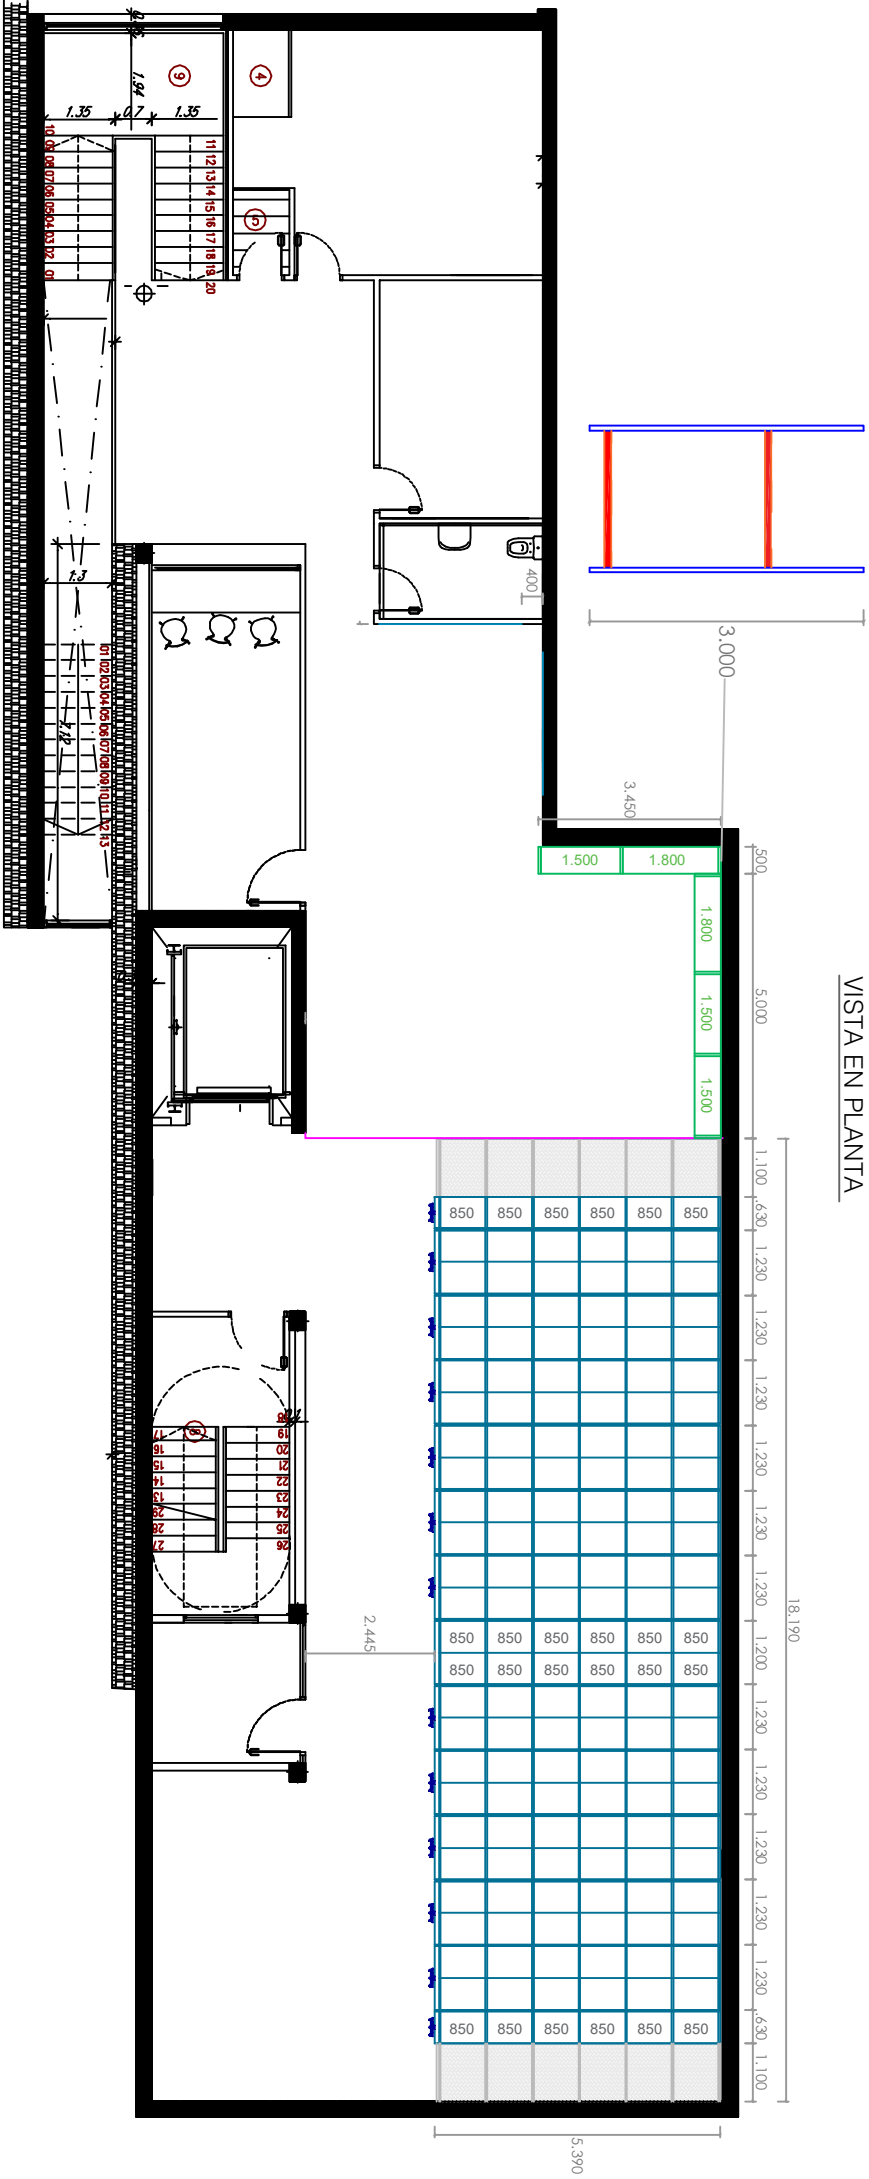

VISTA FRONTAL

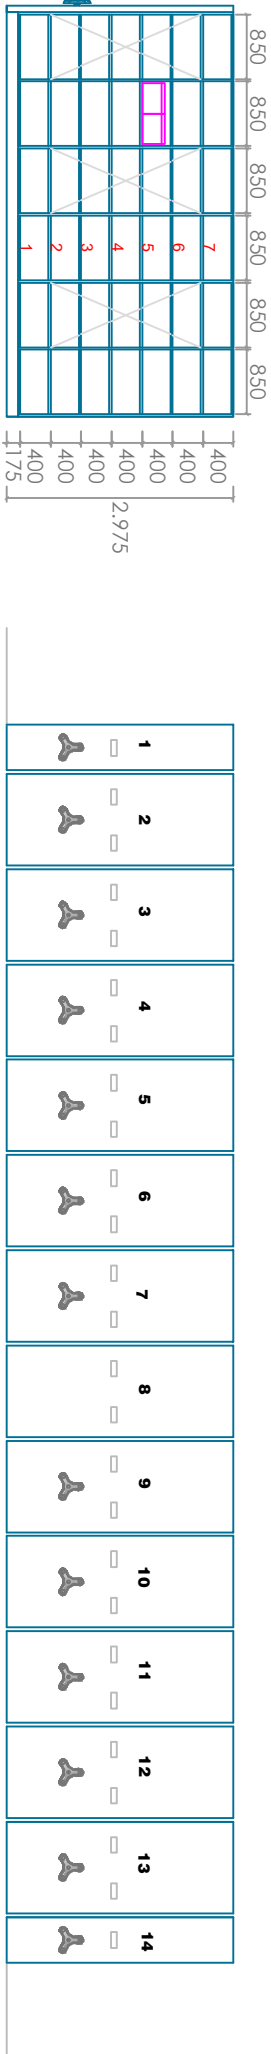

Generalitat de Catalunya
Departament de Cultura



Museu d'Arqueologia
de Catalunya