


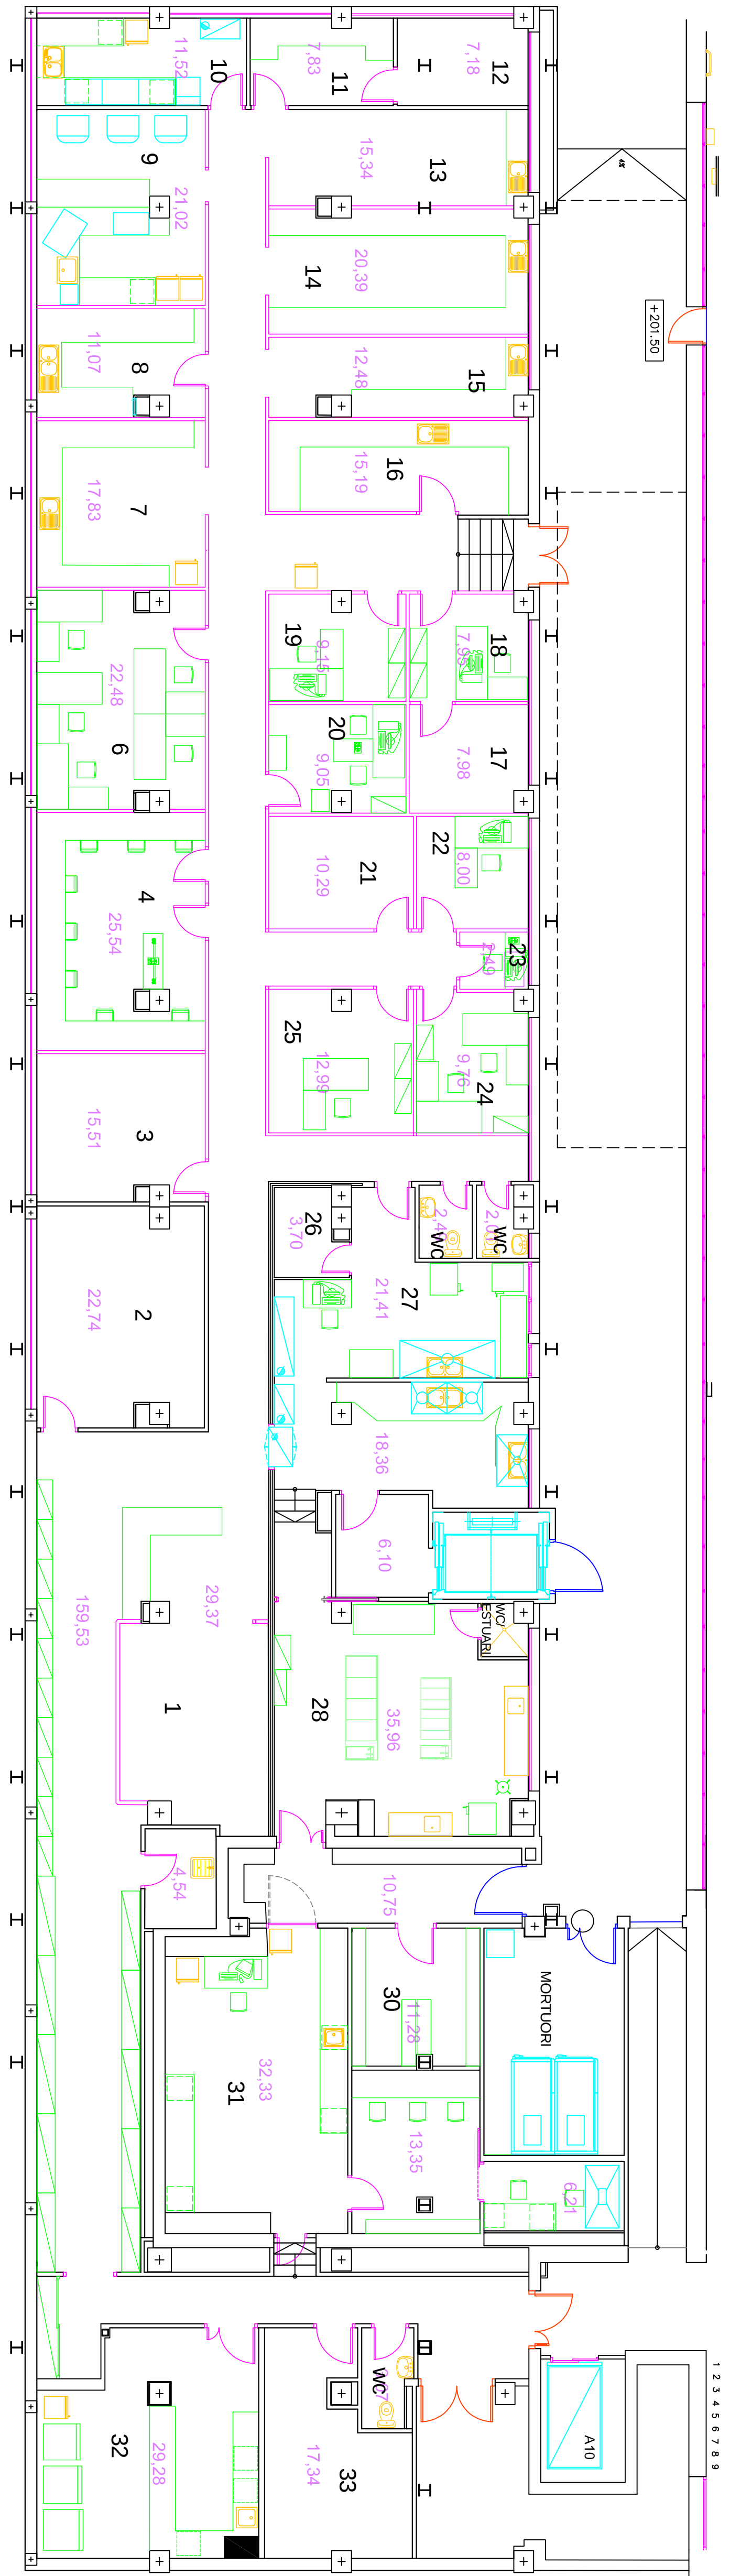

SUPERFICIE ÚTIL TOTAL 710,86m2

- 1.- SECRETARIA

2.- SALA SESSIONS

3.- CAP DE SERVEI - DR. FERRERES

4.- RESIDENTS

6.- CITOTÈCNICS

7.- LABORATORI CITOLOGIA

8.- PROCESSAMENT RUTINA

9.- IMMUNOHISTOQUIMICA

10.- HISTOQUIMICA

11.- ARXIU

12.- MAGATZEM

13.- SALA COBAS

14.- MICROTONIA

15.- FORMACIO BLOCS

16.- PATOLOGIA MOLECULAR 3

17.- DR. CASALOTS

18.- DRA. ESCODA

19.- DRA. COSTA

20.- DRA. SAEZ

21.- DRA. BELLA

22.- DRA. CABEZUELO

23.- SISTEMA D'ALARMES

24.- DRA. PARRA/DRA. VIDAL

25.- DR. REQUES/DRA. SILVA

26.- MOSTRES PORTA TANCADA

27.- SALA D'INCULSIÓ

28.- SALA D'AUTOPSIES

29.- ARXIU BLOCS

31.- PATOLOGIA MOLECULAR 2

32.- PATOLOGIA MOLECULAR 1

33.- DRA. BLAZQUEZ/DRA. PAPALEO



EDIFICI TAUÍ PLANTÀ SEMISOTERRANI			
PATOLOGIA			
DIBUJAT	18/12/2019	COMPROVAT	1/100
PLANO DE NOU	ACTUALITZAT	ESQUA	