


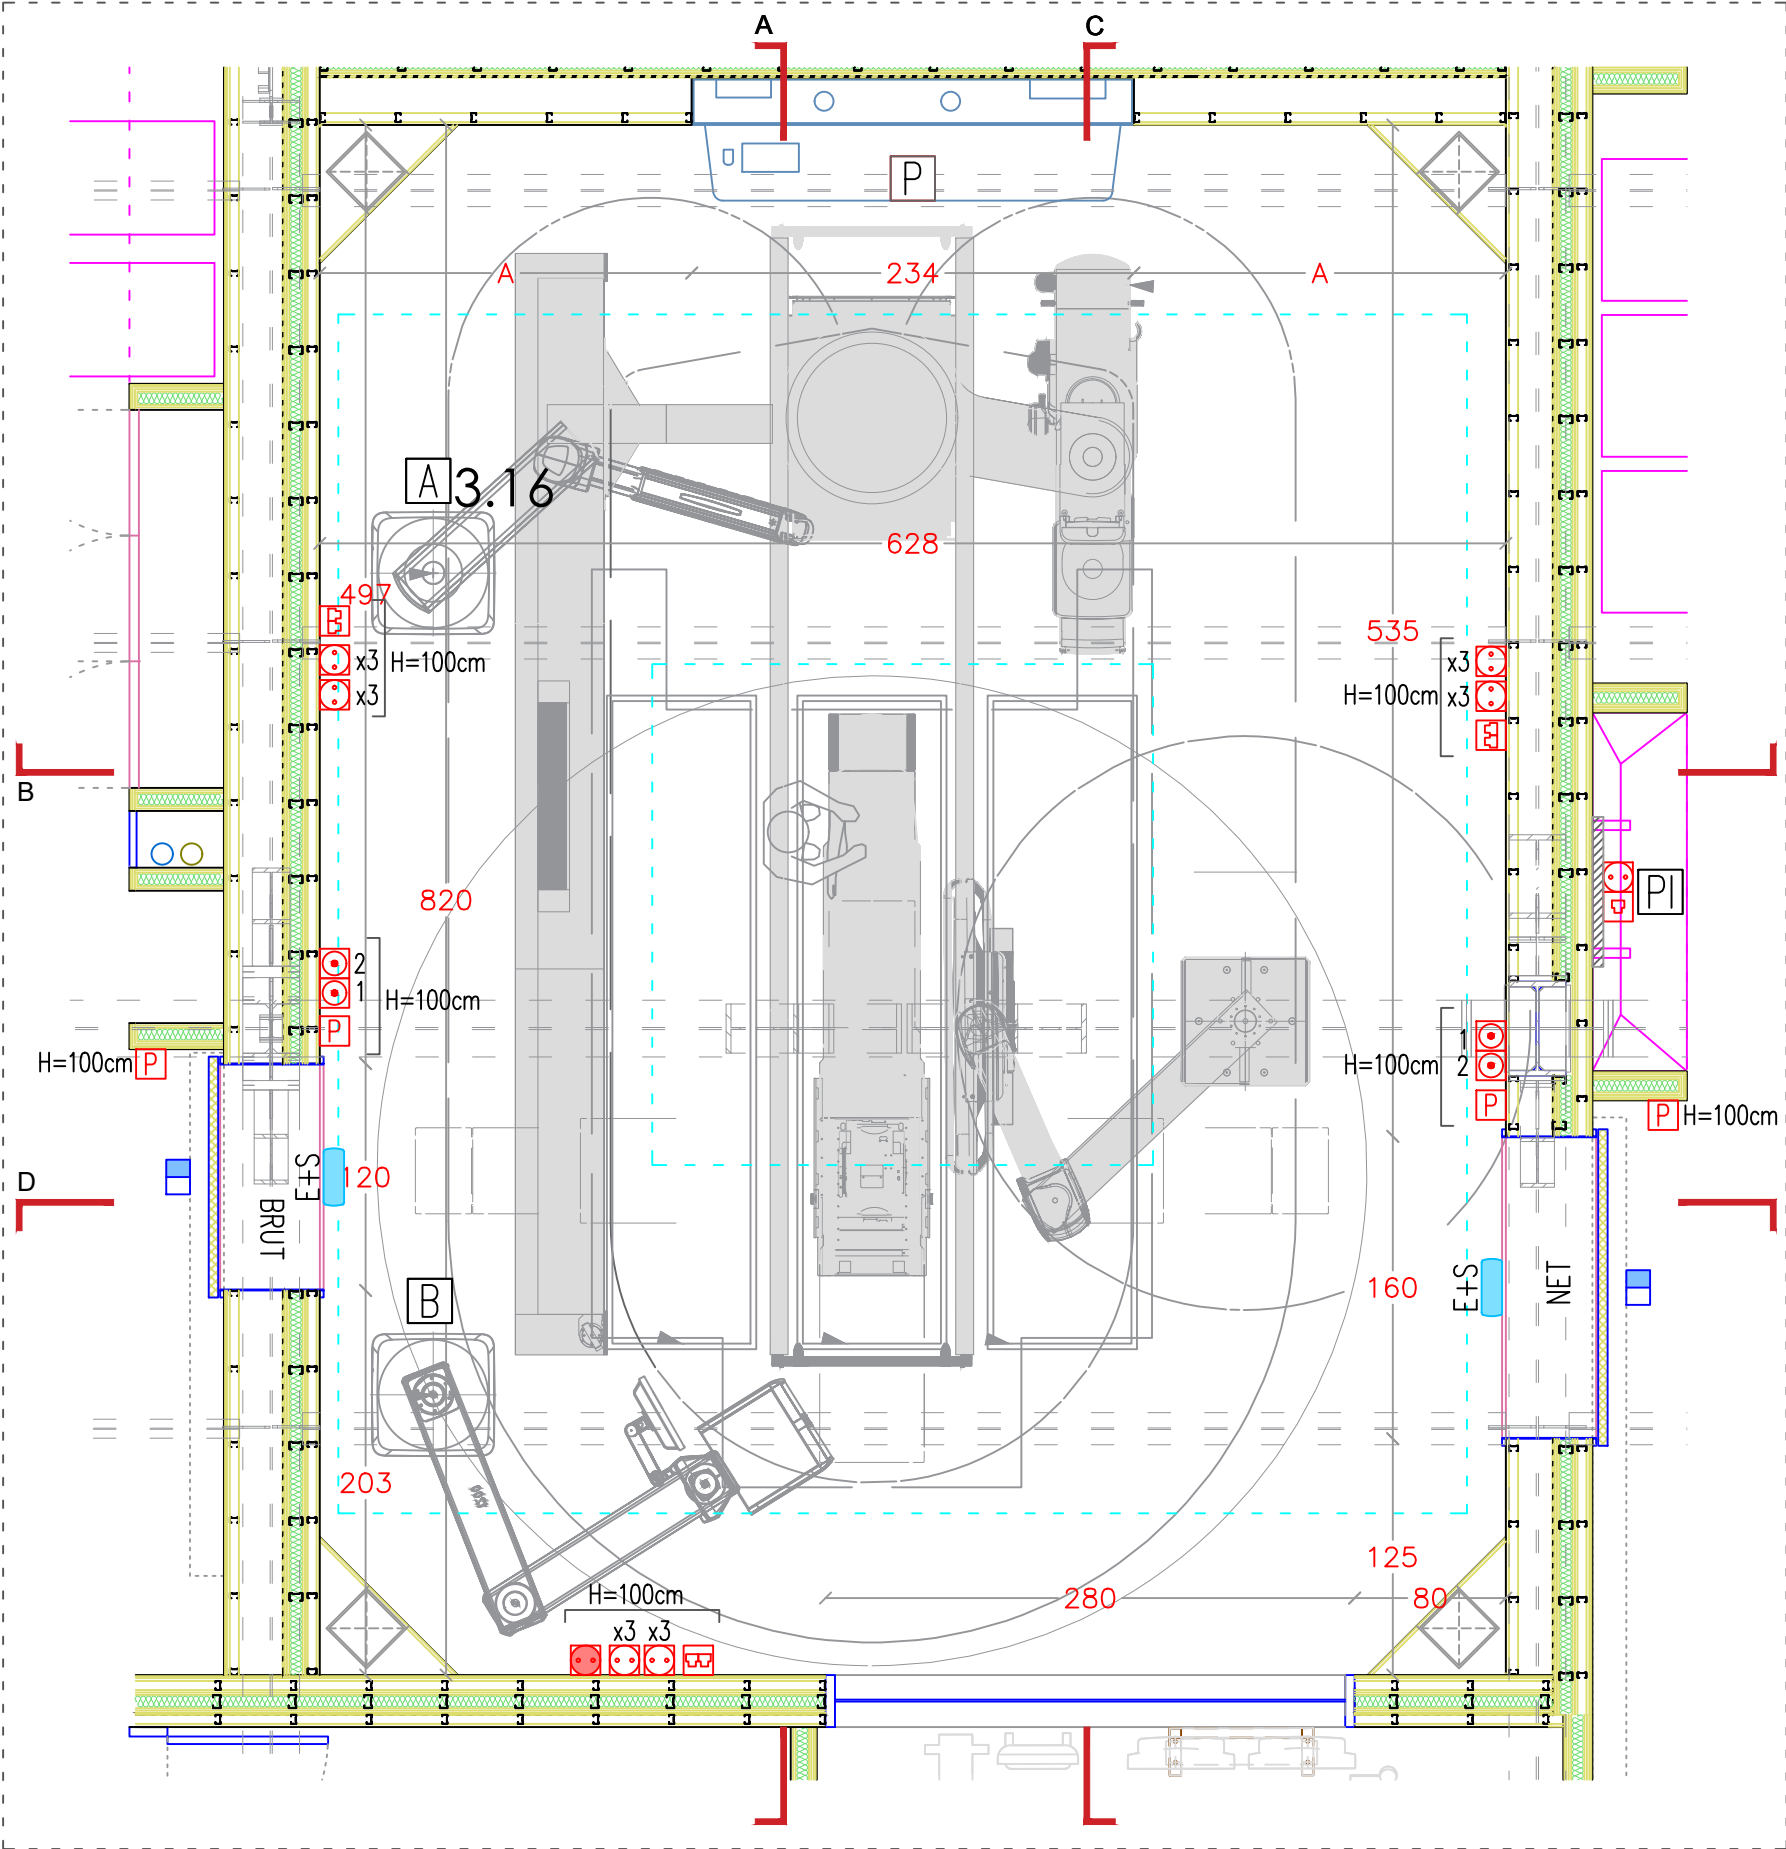

COLUMNA ANESTESIA DE DOBLE SECCIÓ (A)
DOTACIÓ ELÈCTRICA
12 ENDOLLS 220V/10A cablejats màx. grups de 4
2 PRESES EQUIPOTENCIALS
DOTACIÓ COMUNICACIONS
4 PRESES DOBLES RJ45 Cat.6A UTP LH.
6 ESPAIS LLIURES PREVISIÓ per HDMI amb adaptadors a fibra (TAPES CEGUES)
6 ESPAIS LLIURES PREVISIÓ (TAPES CEGUES)
PRESES GASOS MEDICINALS
2 PRESES OXIGEN
3 PRESES AIRE MEDICINAL 3-5bar
2 PRESES BUIT
1 PRESA CO2
1 PRESA EGA amb aire medicinal o aire motriu
COLUMNA QUIRÚRGICA DE DOBLE SECCIÓ (B)
DOTACIÓ ELÈCTRICA
12 ENDOLLS 220V/10A cablejats màx. grups de 4
2 PRESES EQUIPOTENCIALS
DOTACIÓ COMUNICACIONS
2 PRESES DOBLES RJ45 Cat.6A UTP.
6 ESPAIS LLIURES PREVISIÓ per HDMI amb adaptadors a fibra (TAPES CEGUES)
6 ESPAIS LLIURES PREVISIÓ (TAPES CEGUES)
PRESES GASOS MEDICINALS
2 PRESES OXIGEN
3 PRESES AIRE MEDICINAL 3-5bar
2 PRESES BUIT
2 PRESES CO2
1 PRESA EGA amb aire medicinal o aire motriu


PANELL TÈCNIC (P)

LLEGGENDA ELEMENTS	
(A)	LLUM QUIRÚRGIC AMB BRAÇ PORTAMONITOR
(B)	COLUMNA ANESTESIA DOBLE SECCIÓ
(P)	PANELL TÈCNIC
(PI)	PANNELL INFORMATIU

- (P)** POLSADOR APERTURA PORTA (2 POSICIONS)
- (P)** POLSADOR CONMUTABLE ENCESA LLUM REGULABLE
- (P)** PRESA CORRENT SIMPLE A PARET 230V
- (P)** MECANISME TIPUS PRESA CORRENT 32A-II
- (P)** PRESA SIMPLE DE VEU+DADES RJ45
- (P)** PRESA DOBLE DE VEU+DADES RJ45
- (E)** PRESA EQUIPOTENCIAL
- (1)** CAIXA PER TUB CORRUGAT DN32 A CONTROL INTEGRACIÓ.
- (2)** CAIXA PER TUB CORRUGAT DN20 A RACK INTEGRACIÓ

- REP-A** REPETIDOR SENYAL DETECCIÓ AÏLLAMENT
- IQ** PANELL DE CONTROL CLIMATITZACIÓ
- RTG** PANELL ALARMES GM AMB PRESA RJ45
- ☎** TELÈFON COMUNICACIÓ PoE
- HH:MM** RELLOTGE DIGITAL/CRONOMETRE
- USB** CONNECTOR USB
- PI** PILOT SENYALITZACIÓ ESTAT QUIRÒFAN
- RFID** ANTENA RFID IKUSI
- ⦿** ALTAVEU DE SOSTRE IP
- 📹** CAMARA TIPUS MINI DOMO PoE

(*) ELEMENTS EN COLOR GRIS, A SUBMINISTRAR PER PROVEÏDOR PANELL TÈCNIC O ALTRES. FORA DE L'ABAST DE L'OBRA.

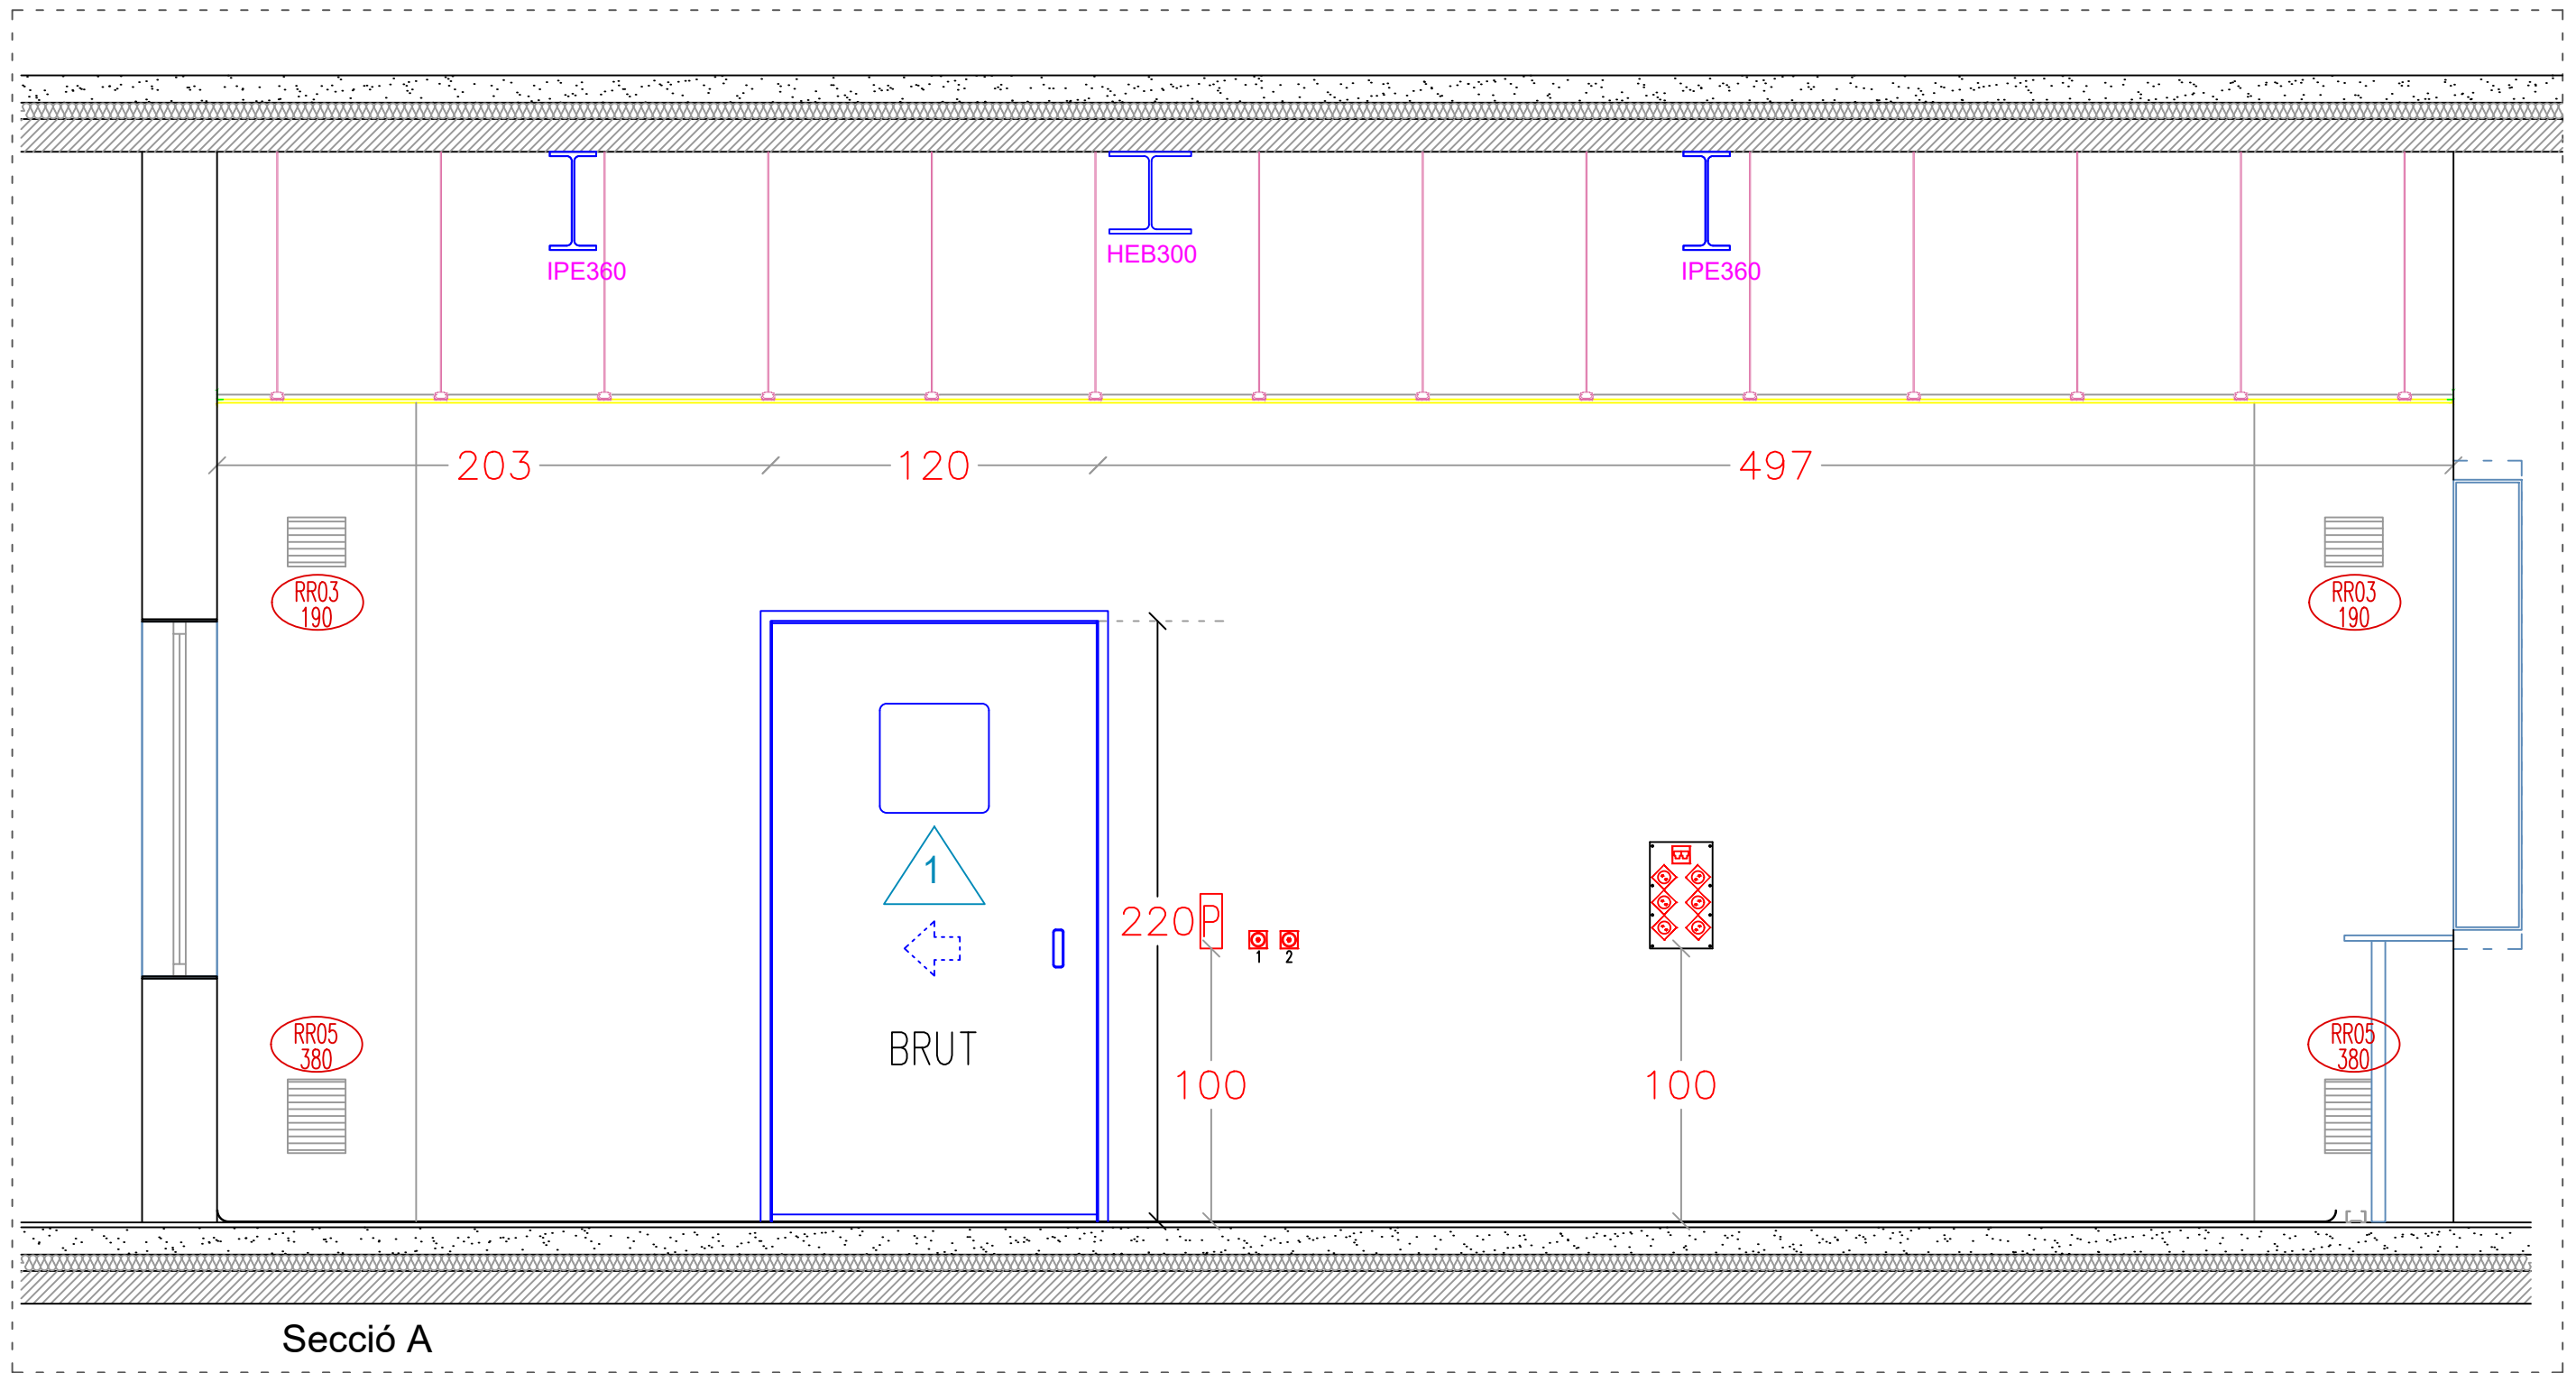

Secció A


LLEENDA ELEMENTS

- LLUM QUIRÚRGIC AMB BRAÇ PORTAMONITOR
- COLUMNA ANESTESIA DOBLE SECCIÓ
- PANELL TÈCNIC
- PANNELL INFORMATIU

- POLSADOR APERTURA PORTA (2 POSICIONS)
- POLSADOR CONMUTABLE ENCESA LLUM REGULABLE
- PRESA CORRENT SIMPLE A PARET 230V
- MECANISME TIPUS PRESA CORRENT 32A-II
- PRESA SIMPLE DE VEU+DADES RJ45
- PRESA DOBLE DE VEU+DADES RJ45
- PRESA EQUIPOTENCIAL
- CAIXA PER TUB CORRUGAT DN32 A CONTROL INTEGRACIÓ.
- CAIXA PER TUB CORRUGAT DN20 A RACK INTEGRACIÓ

- REPETIDOR SENYAL DETECCIÓ AÏLLAMENT
- PANELL DE CONTROL CLIMATITZACIÓ
- PANELL ALARMES GM AMB PRESA RJ45
- TELÈFON COMUNICACIÓ PoE
- RELLOTGE DIGITAL/CRONOMETRE
- CONNECTOR USB
- PILOT SENYALITZACIÓ ESTAT QUIRÒFAN
- ANTENA RFID IKUSI
- ALTAVEU DE SOSTRE IP
- CAMARA TIPUS MINI DOMO PoE

(*) ELEMENTS EN COLOR GRIS, A SUBMINISTRAR PER PROVEÏDOR PANELL TÈCNIC O ALTRES. FORA DE L'ABAST DE L'OBRA.

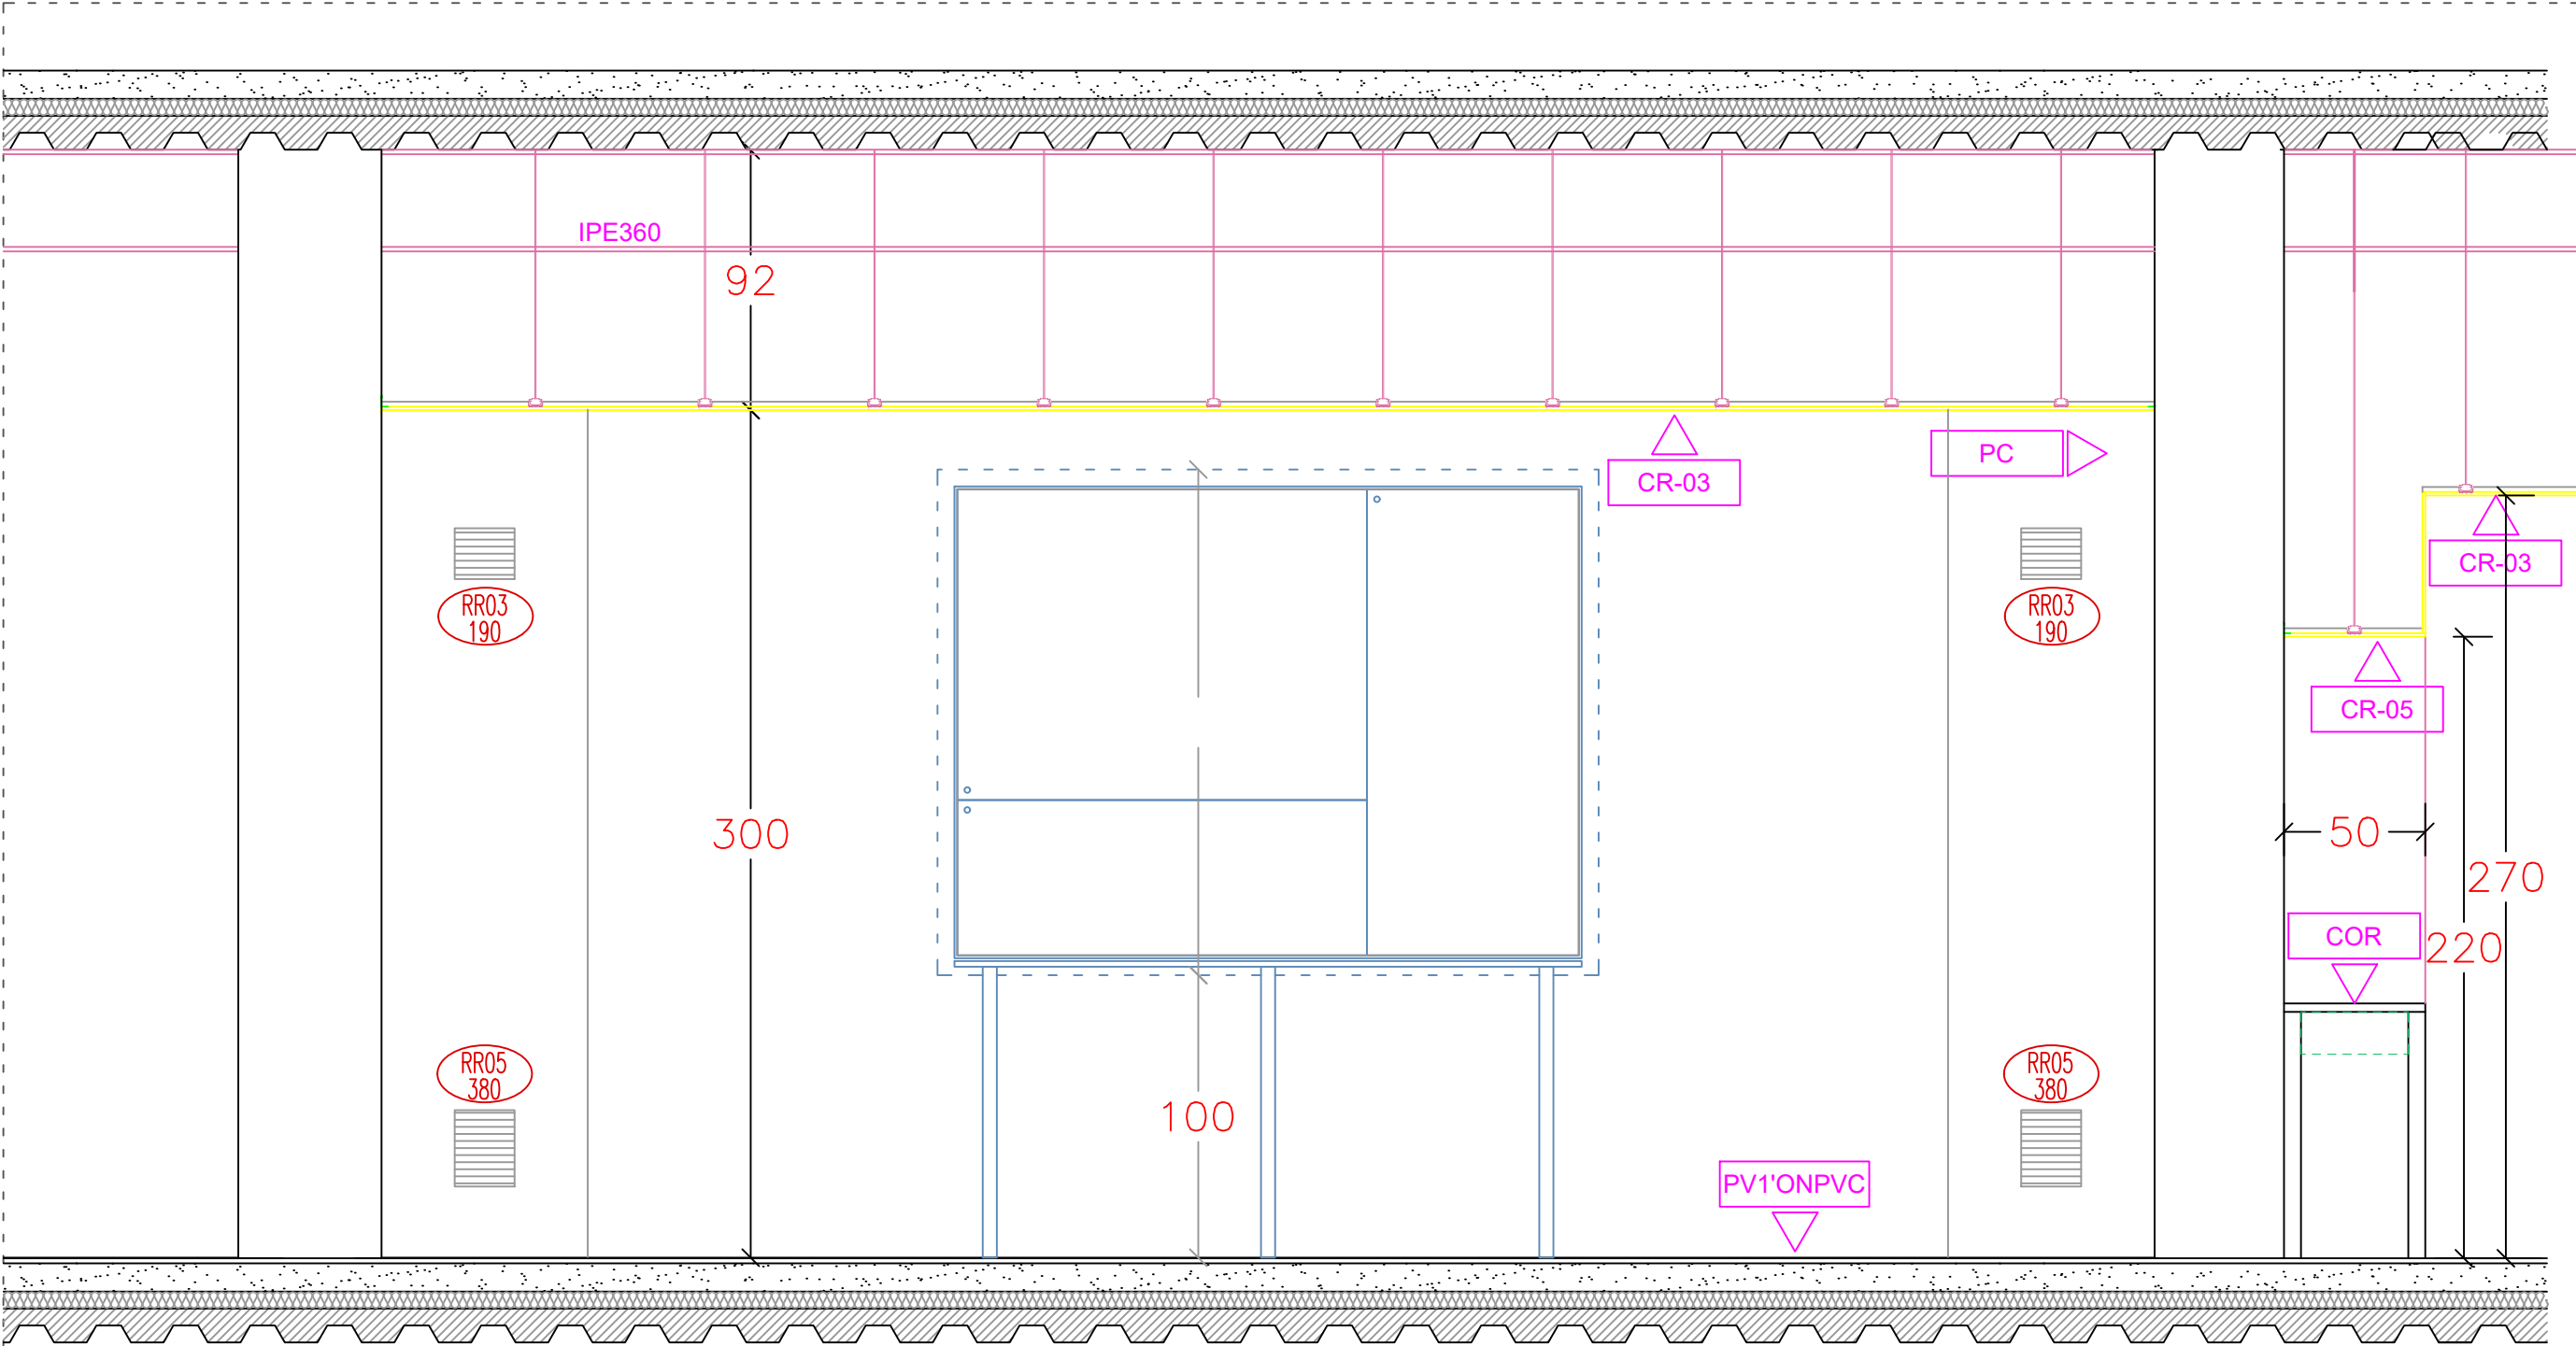


Secció B

- | | | | |
|----------|---|--------------|-------------------------------------|
| P | POLSADOR APERTURA PORTA (2 POSICIONS) | REP-A | REPETIDOR SENYAL DETECCIÓ AÏLLAMENT |
| Q | POLSADOR CONMUTABLE ENCESA LLUM REGULABLE | IQ | PANELL DE CONTROL CLIMATITZACIÓ |
| R | PRESA CORRENT SIMPLE A PARET 230V | RTG | PANELL ALARMES GM AMB PRESA RJ45 |
| S | MECANISME TIPUS PRESA CORRENT 32A-II | T | TELÈFON COMUNICACIÓ PoE |
| V | PRESA SIMPLE DE VEU+DADES RJ45 | HH:MM | RELLOTGE DIGITAL/CRONOMETRE |
| W | PRESA DOBLE DE VEU+DADES RJ45 | USB | CONNECTOR USB |
| E | PRESA EQUIPOTENCIAL | P | PILOT SENYALITZACIÓ ESTAT QUIRÒFAN |
| 1 | CAIXA PER TUB CORRUGAT DN32 A CONTROL INTEGRACIÓ. | A | ANTENA RFID IKUSI |
| 2 | CAIXA PER TUB CORRUGAT DN20 A RACK INTEGRACIÓ | C | ALTAVEU DE SOSTRE IP |
| | | D | CAMARA TIPUS MINI DOMO PoE |

(*) ELEMENTS EN COLOR GRIS, A SUBMINISTRAR PER PROVEÏDOR PANELL TÈCNIC O ALTRES. FORA DE L'ABAST DE L'OBRA.

PANEL TÈCNIC

P

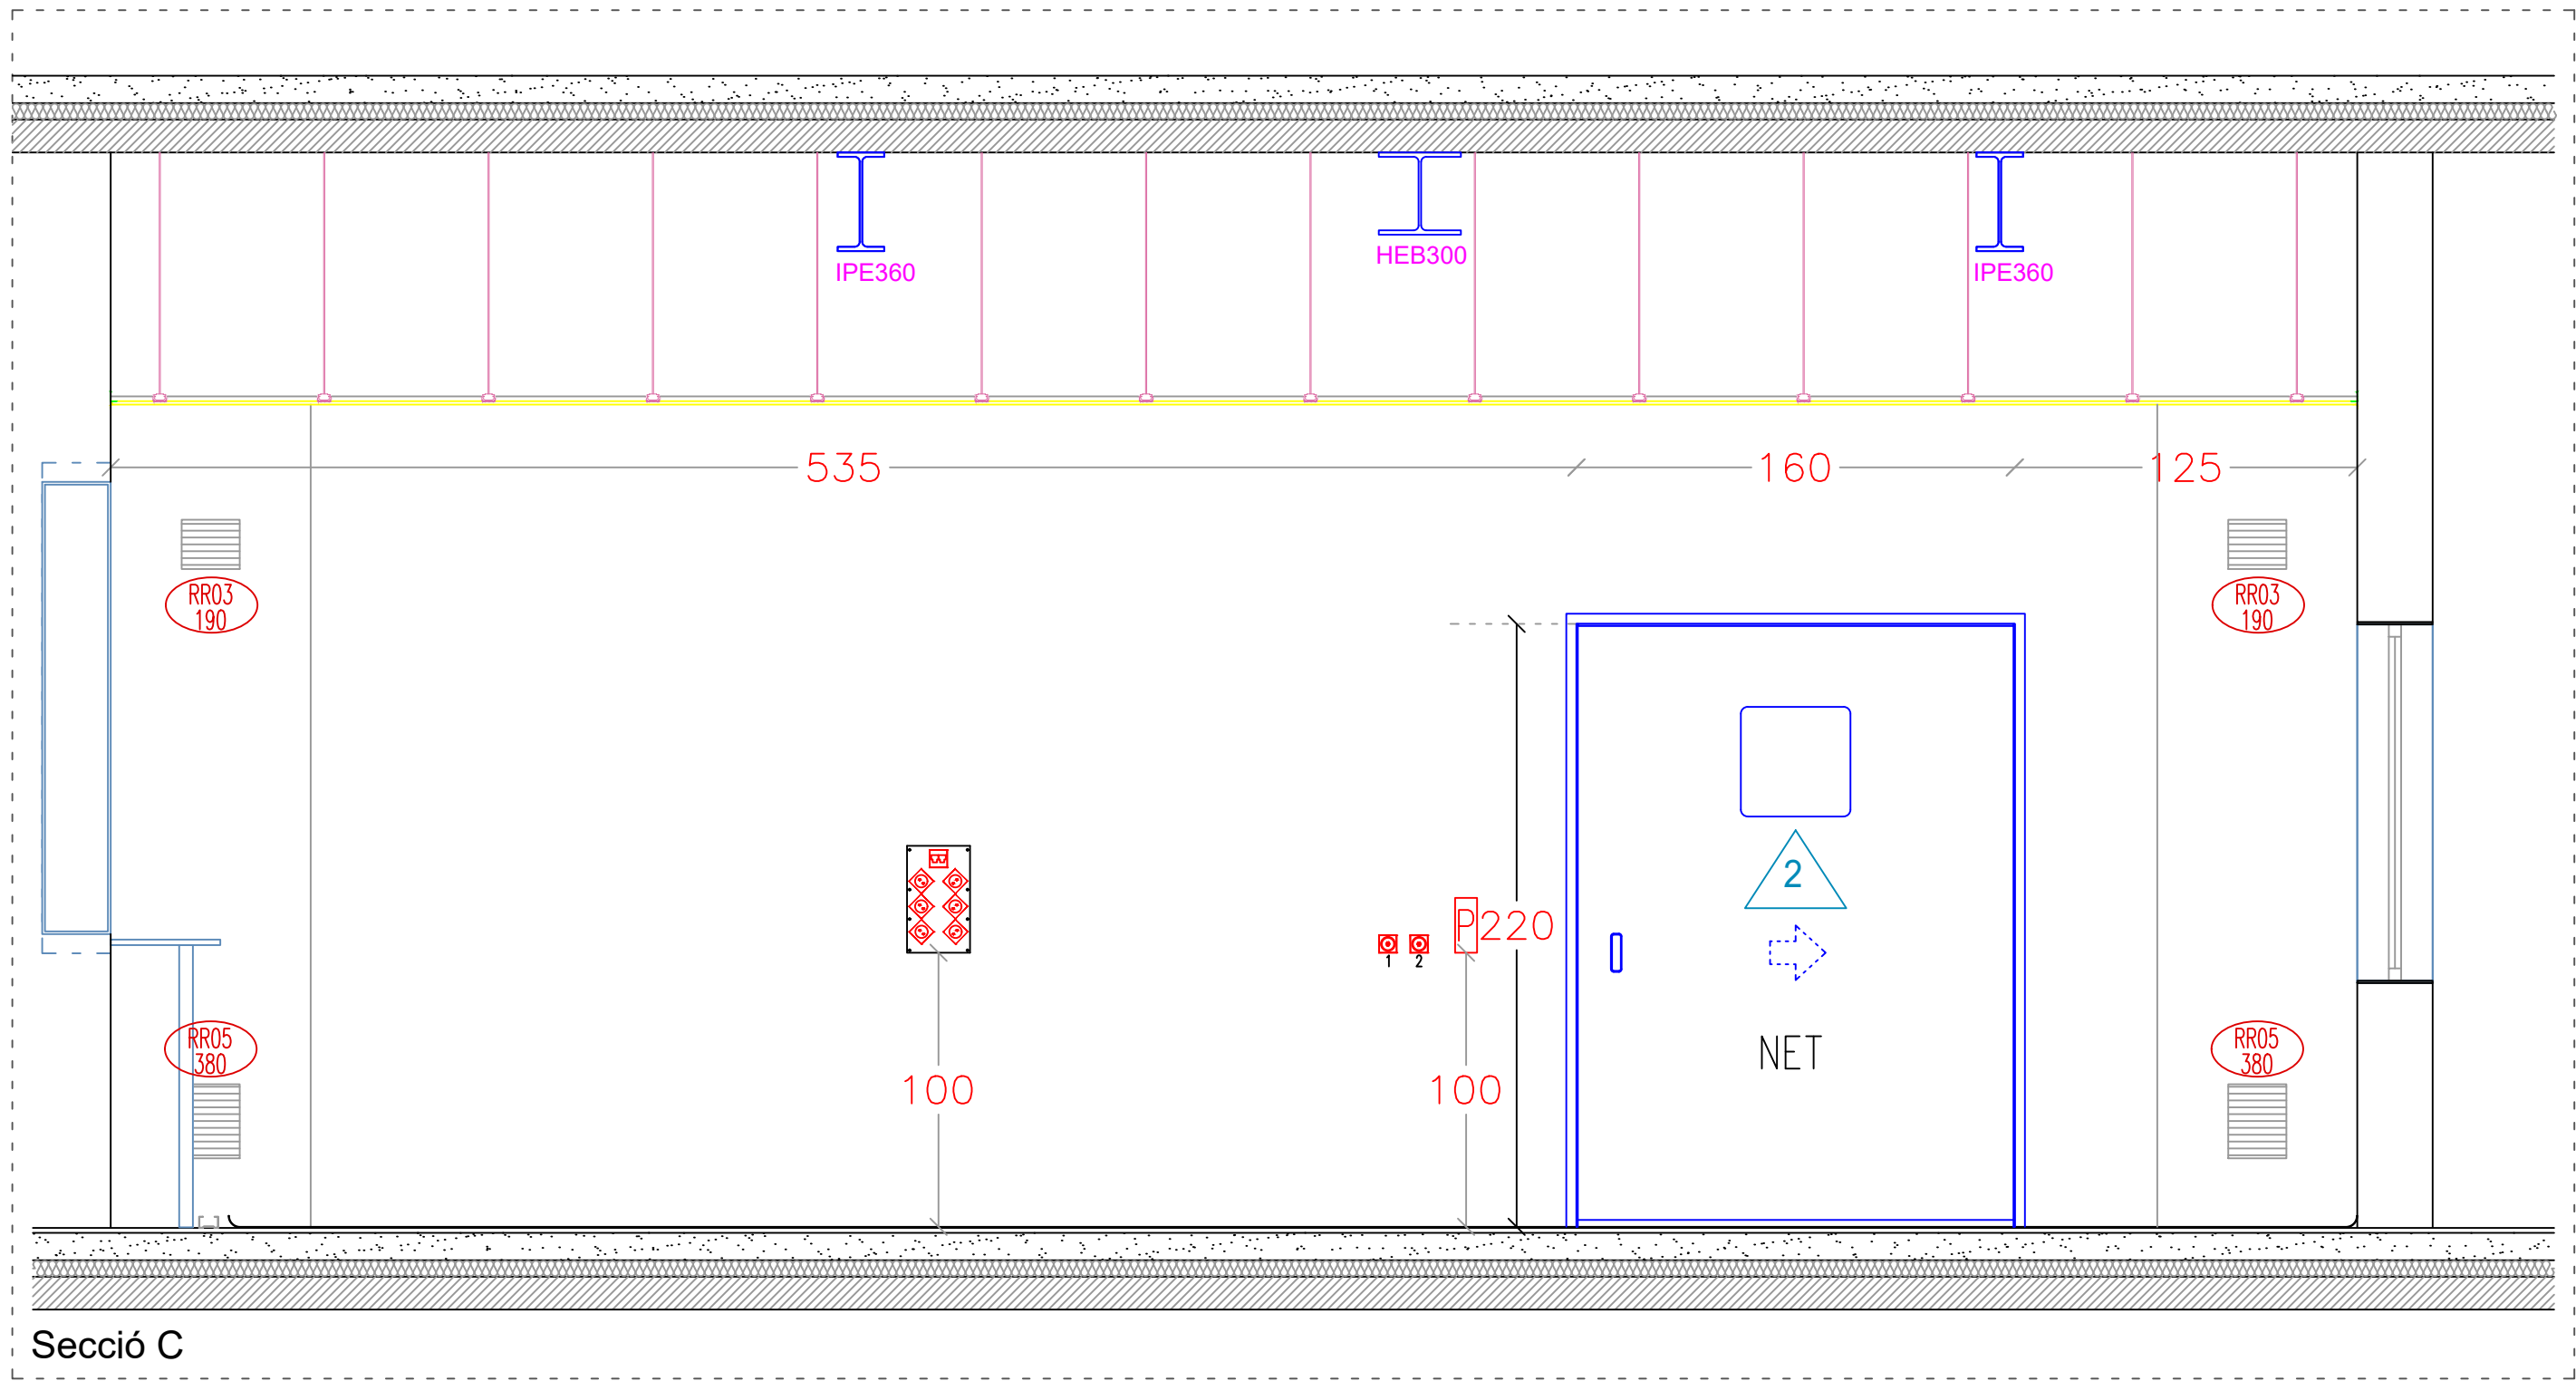


LLEGENDA ELEMENTS

- A** LLUM QUIRÚRGIC AMB BRAÇ PORTAMONITOR
- B** COLUMNA ANESTESIA DOBLE SECCIÓ
- P** PANELL TÈCNIC
- PI** PANNELL INFORMATIU

- P** POLSADOR APERTURA PORTA (2 POSICIONS)
- Q** POLSADOR CONMUTABLE ENCESA LLUM REGULABLE
- R** PRESA CORRENT SIMPLE A PARET 230V
- E** PRESA EQUIPOTENCIAL
- 1** CAIXA PER TUB CORRUGAT DN32 A CONTROL INTEGRACIÓ.
- 2** CAIXA PER TUB CORRUGAT DN20 A RACK INTEGRACIÓ

- REP-A** REPETIDOR SENYAL DETECCIÓ AÏLLAMENT
- IQ** PANELL DE CONTROL CLIMATITZACIÓ
- RTG** PANELL ALARMES GM AMB PRESA RJ45
- HH:MM** TELÈFON COMUNICACIÓ PoE
- HH:MM** RELLOTGE DIGITAL/CRONOMETRE
- USB** CONNECTOR USB
- P** PILOT SENYALITZACIÓ ESTAT QUIRÒFAN
- Q** ANTENA RFID IKUSI
- Q** ALTAVEU DE SOSTRE IP
- Q** CAMARA TIPUS MINI DOMO PoE

(*) ELEMENTS EN COLOR GRIS, A SUBMINISTRAR PER PROVEÏDOR PANELL TÈCNIC O ALTRES. FORA DE L'ABAST DE L'OBRA.

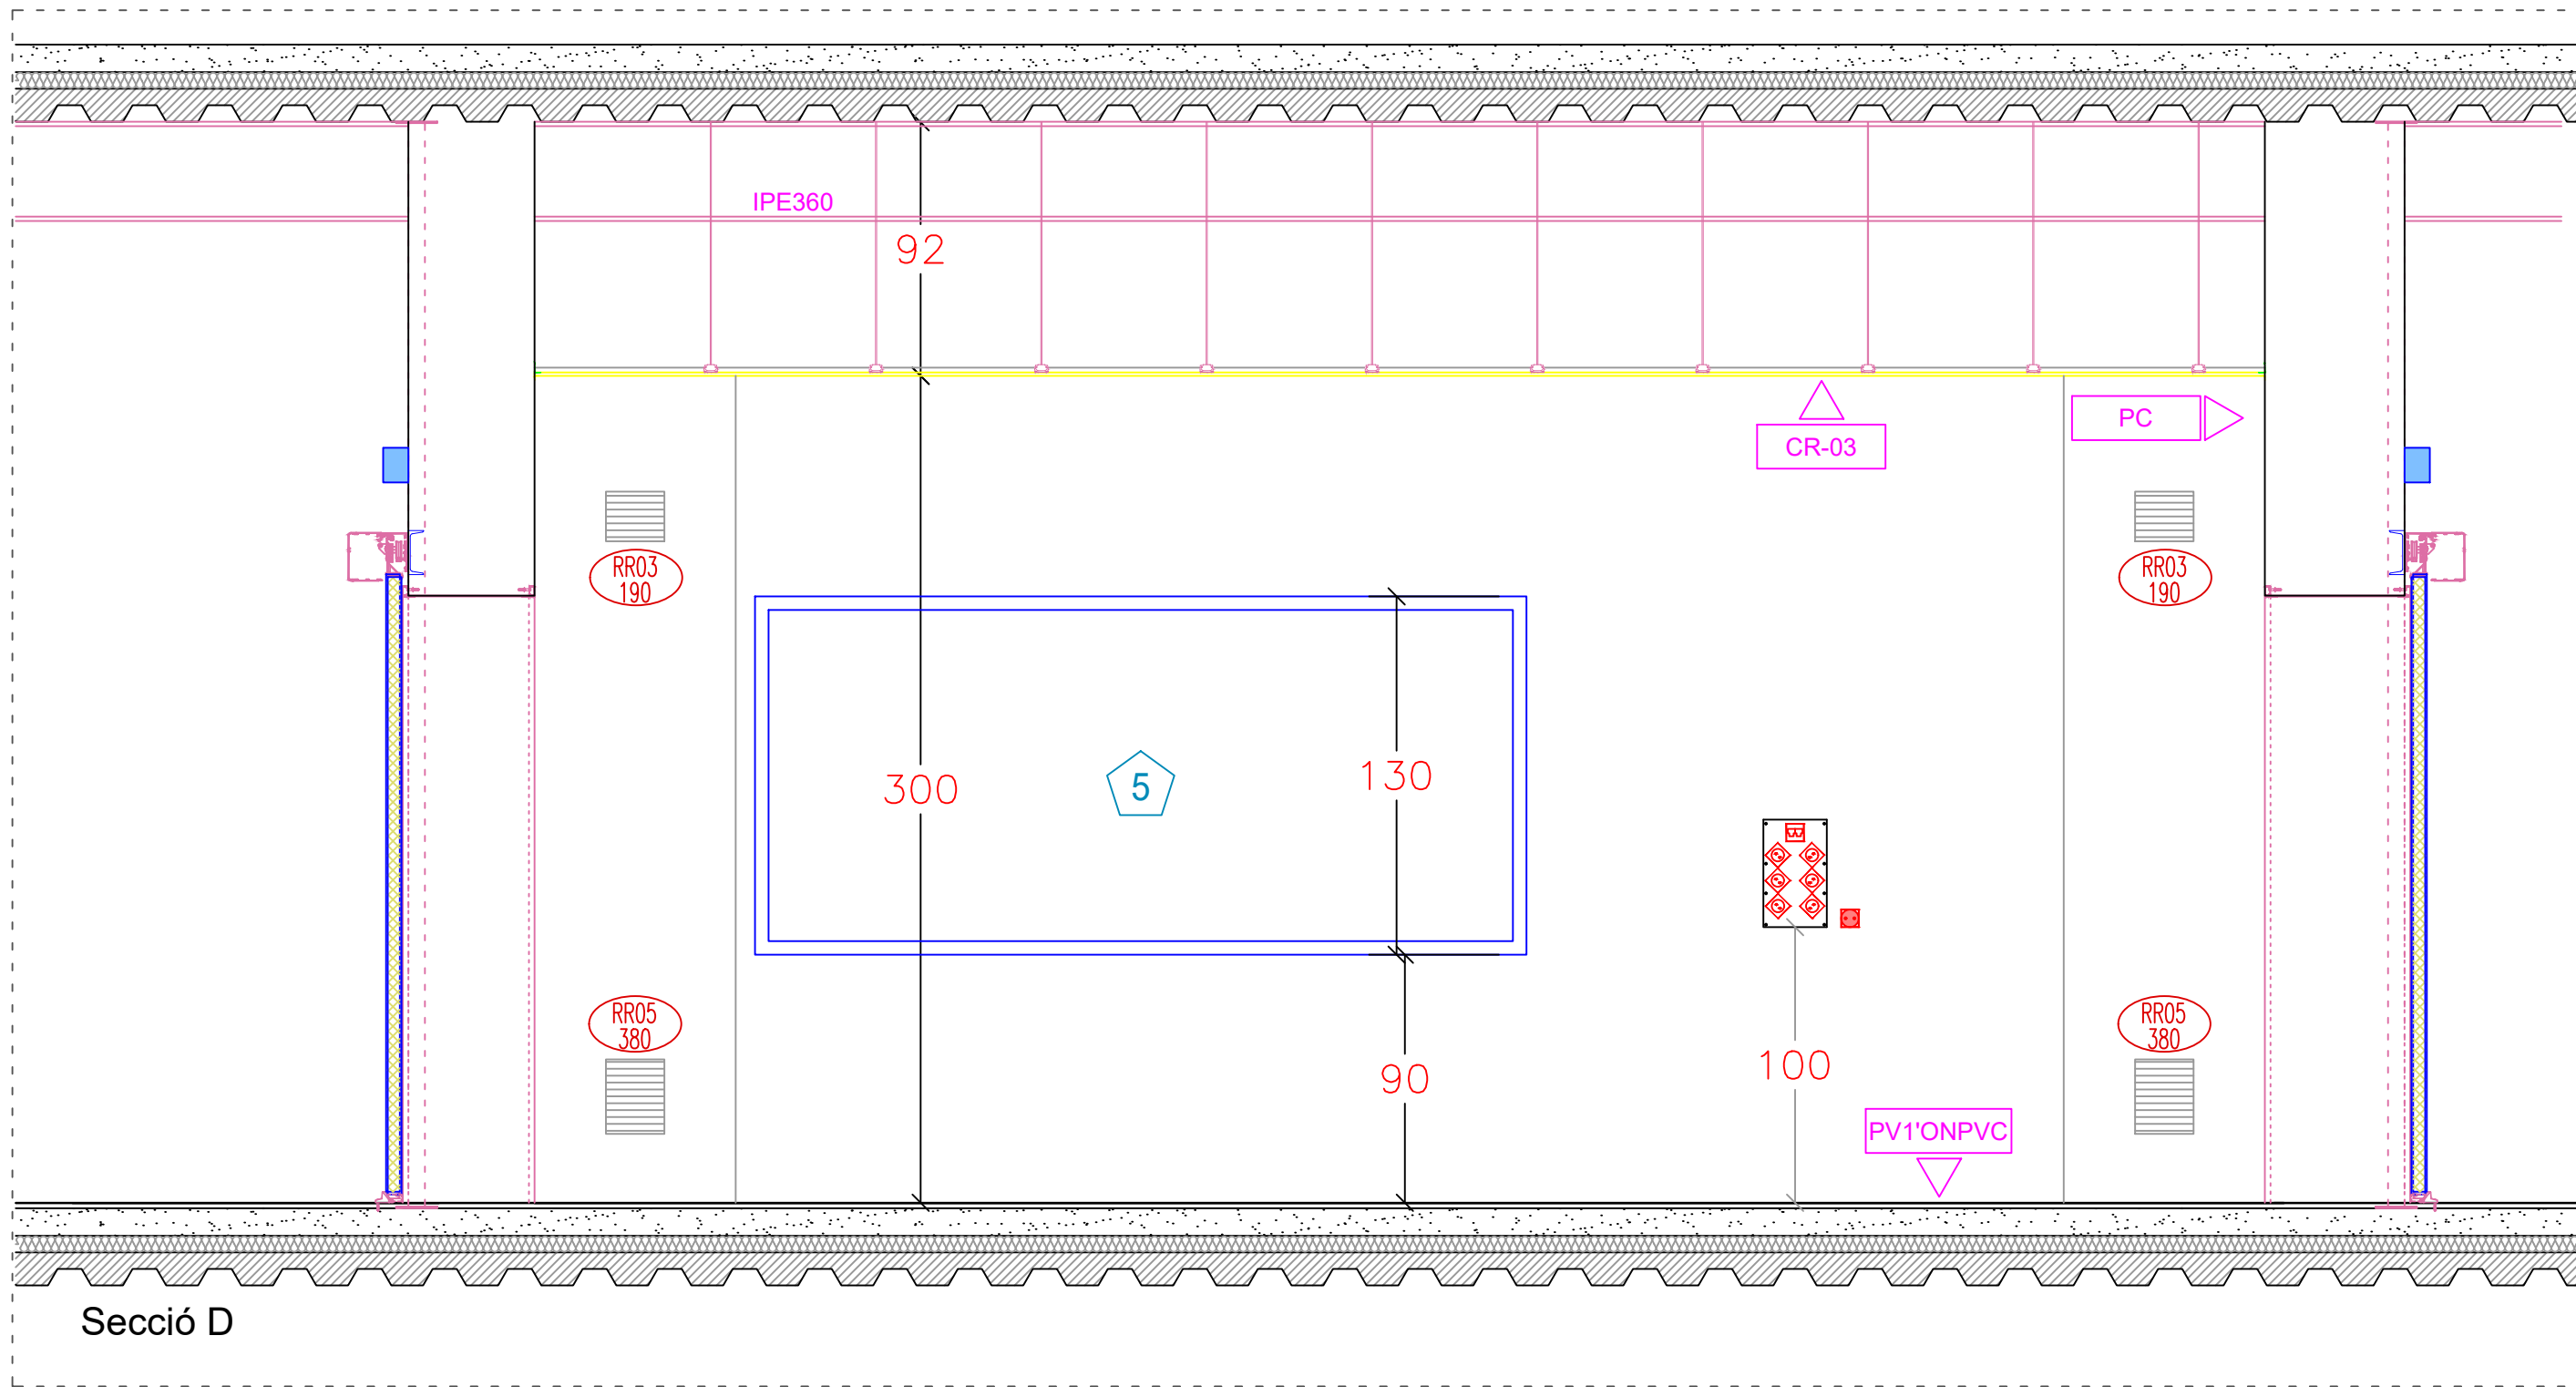

Secció D

LLEENDA ELEMENTS

- A** LLUM QUIRÚRGIC AMB BRAÇ PORTAMONITOR
- B** COLUMNA ANESTESIA DOBLE SECCIÓ
- P** PANELL TÈCNIC
- PI** PANNELL INFORMATIU

- P** POLSADOR APERTURA PORTA (2 POSICIONS)
- Q** POLSADOR CONMUTABLE ENCESA LLUM REGULABLE
- R** PRESA CORRENT SIMPLE A PARET 230V
- R** MECANISME TIPUS PRESA CORRENT 32A-II
- R** PRESA SIMPLE DE VEU+DADES RJ45
- R** PRESA DOBLE DE VEU+DADES RJ45
- E** PRESA EQUIPOTENCIAL
- 1** CAIXA PER TUB CORRUGAT DN32 A CONTROL INTEGRACIÓ.
- 2** CAIXA PER TUB CORRUGAT DN20 A RACK INTEGRACIÓ

- REP-A** REPETIDOR SENYAL DETECCIÓ AÏLLAMENT
- IQ** PANELL DE CONTROL CLIMATITZACIÓ
- RTG** PANELL ALARMES GM AMB PRESA RJ45
- HH:MM** TELÈFON COMUNICACIÓ PoE
- HH:MM** RELLOTGE DIGITAL/CRONOMETRE
- USB** CONNECTOR USB
- P** PILOT SENYALITZACIÓ ESTAT QUIRÒFAN
- R** ANTENA RFID IKUSI
- R** ALTAVEU DE SOSTRE IP
- R** CAMARA TIPUS MINI DOMO PoE

(*) ELEMENTS EN COLOR GRIS, A SUBMINISTRAR PER PROVEÏDOR PANELL TÈCNIC O ALTRES. FORA DE L'ABAST DE L'OBRA.