



Municipi
Castelldefels

Tipus d'actuació
Urbanització

Expedient
902639/25 (vinculat amb 900796/22)

Data
Juny 2025

Tipus de document
Projecte d'execució

Gestió
Direcció de Serveis de l'Espai Públic

Redacció de projecte
Direcció de Serveis de l'Espai Públic

Balizas acompañamiento peatonal frente marítimo tramo II

Relació de documents i volums

D1 Memòria i annexos

D2 Plànols

D3 Plec de prescripcions tècniques

D4 Pressupost

21²³
Volums




AREA METROPOLITANA DE BARCELONA - PROJECTE


Codi per a validació :PRGNE-EL8AH-33SUC
Verificació :<https://verificador.amb.cat/verificadorDocumento/home>
Aquesta és una còpia impresa del document electrònic referenciat : 1/5.

APROVAT


Baliza Modelo 10X30 Led de Roura o equivalente

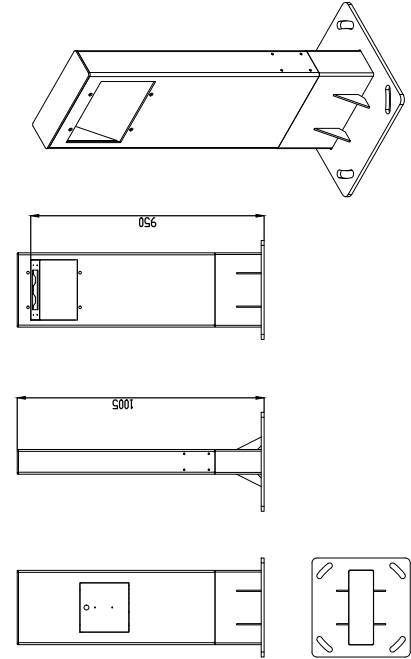


DETALLE CONEXIÓN BALIZAS

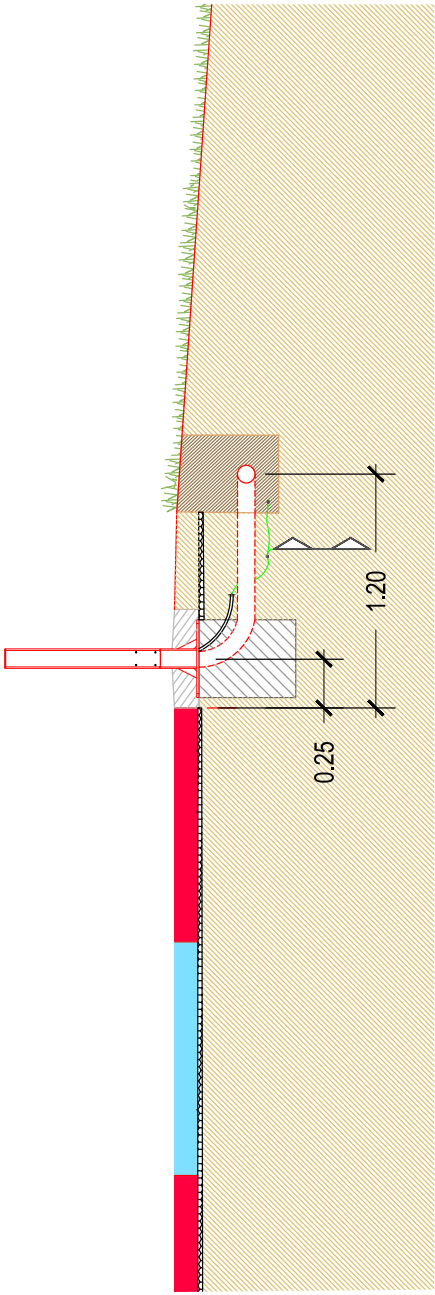

Marco y tapa de arquetas

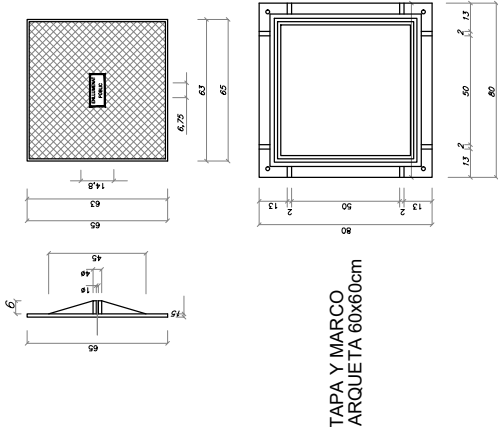


TAPA Y MARCO
ARQUETA 60x60cm

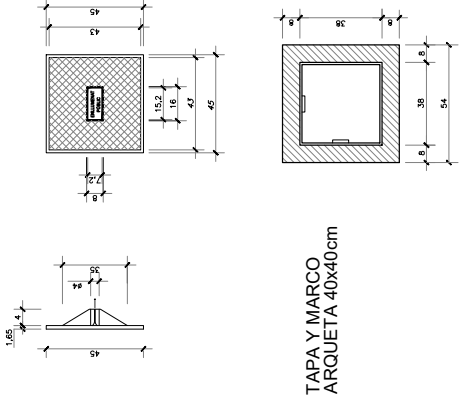

TAPA Y MARCO
ARQUETA 40x40cm

ESQUEMA UNIFILAR DEL ALUMBRADO PÚBLICO

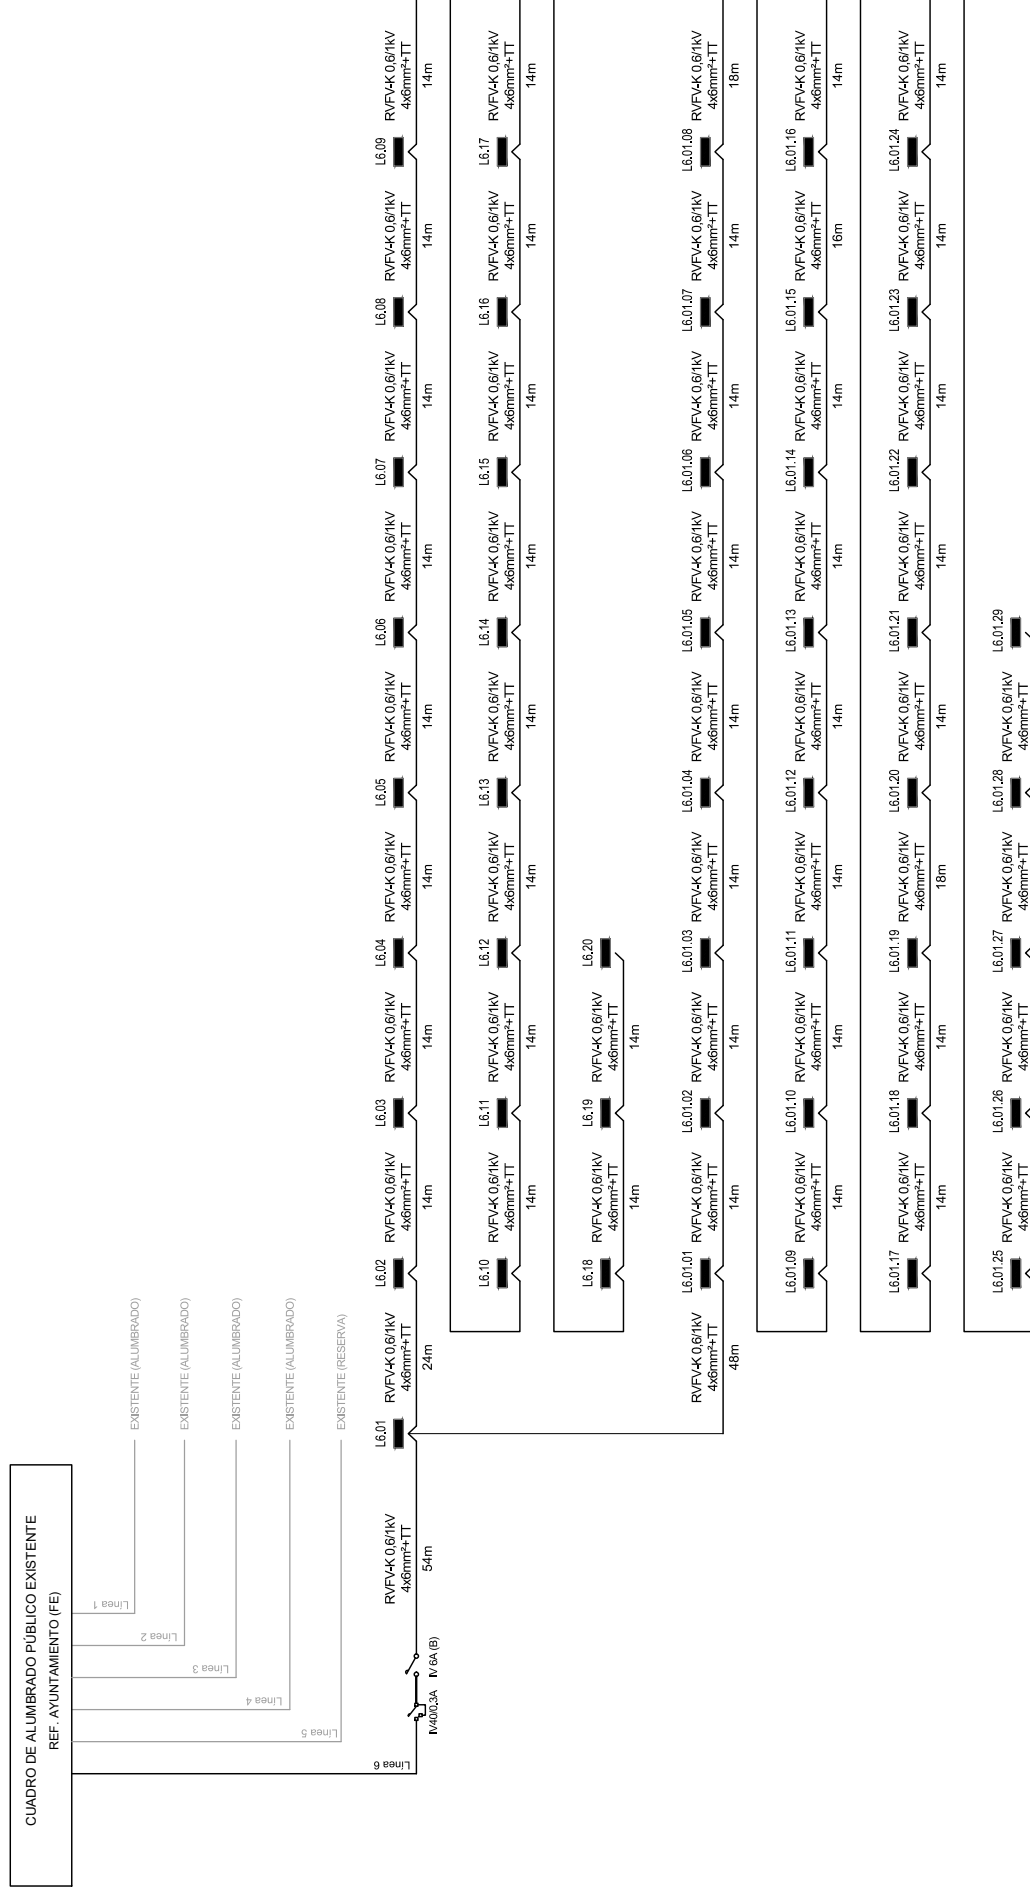

JUN 10 2025



POMO. PROYECTO DE BALIZAS DE ALUMBRADO DE ACOMPAÑAMIENTO PEATONAL EN EL ÁMBITO DEL PROYECTO "TRATAMIENTO AMBIENTAL DEL FRENTE MARÍTIMO. TRAMO II" DE CASTELLDEFELS (Ex. 900706/22)

SISTEMA DE BALIZAMIENTO. DETALLES Y ESQUEMA

DIRECTOR D'ERVEIS ESPAI PÚBLIC
Albert Cassàl

CAP DE SECCIÓ D'INSTRUMENTS I SERVEIS URBANS
Gisela Traby

REDACTOR
Jonathan Alvarez, Grad. Ing. Elèctrica

CAP DEL SERVEI D'INNOVACIÓ, TECNOLOGIES I SOSTENIBILITAT
Eva Bernad

P02.3.02




AREA METROPOLITANA DE BARCELONA - PROJECTE


Codi per a validació :PRGNE-EL8AH-33SUC
Verificació : <https://verificador.amb.cat/verificadorDocumento/home>
Aquesta és una còpia impresa del document electrònic referenciat : 3/5.

APROVAT

ESQUEMA UNIFILAR DEL ALUMBRADO PÚBLICO

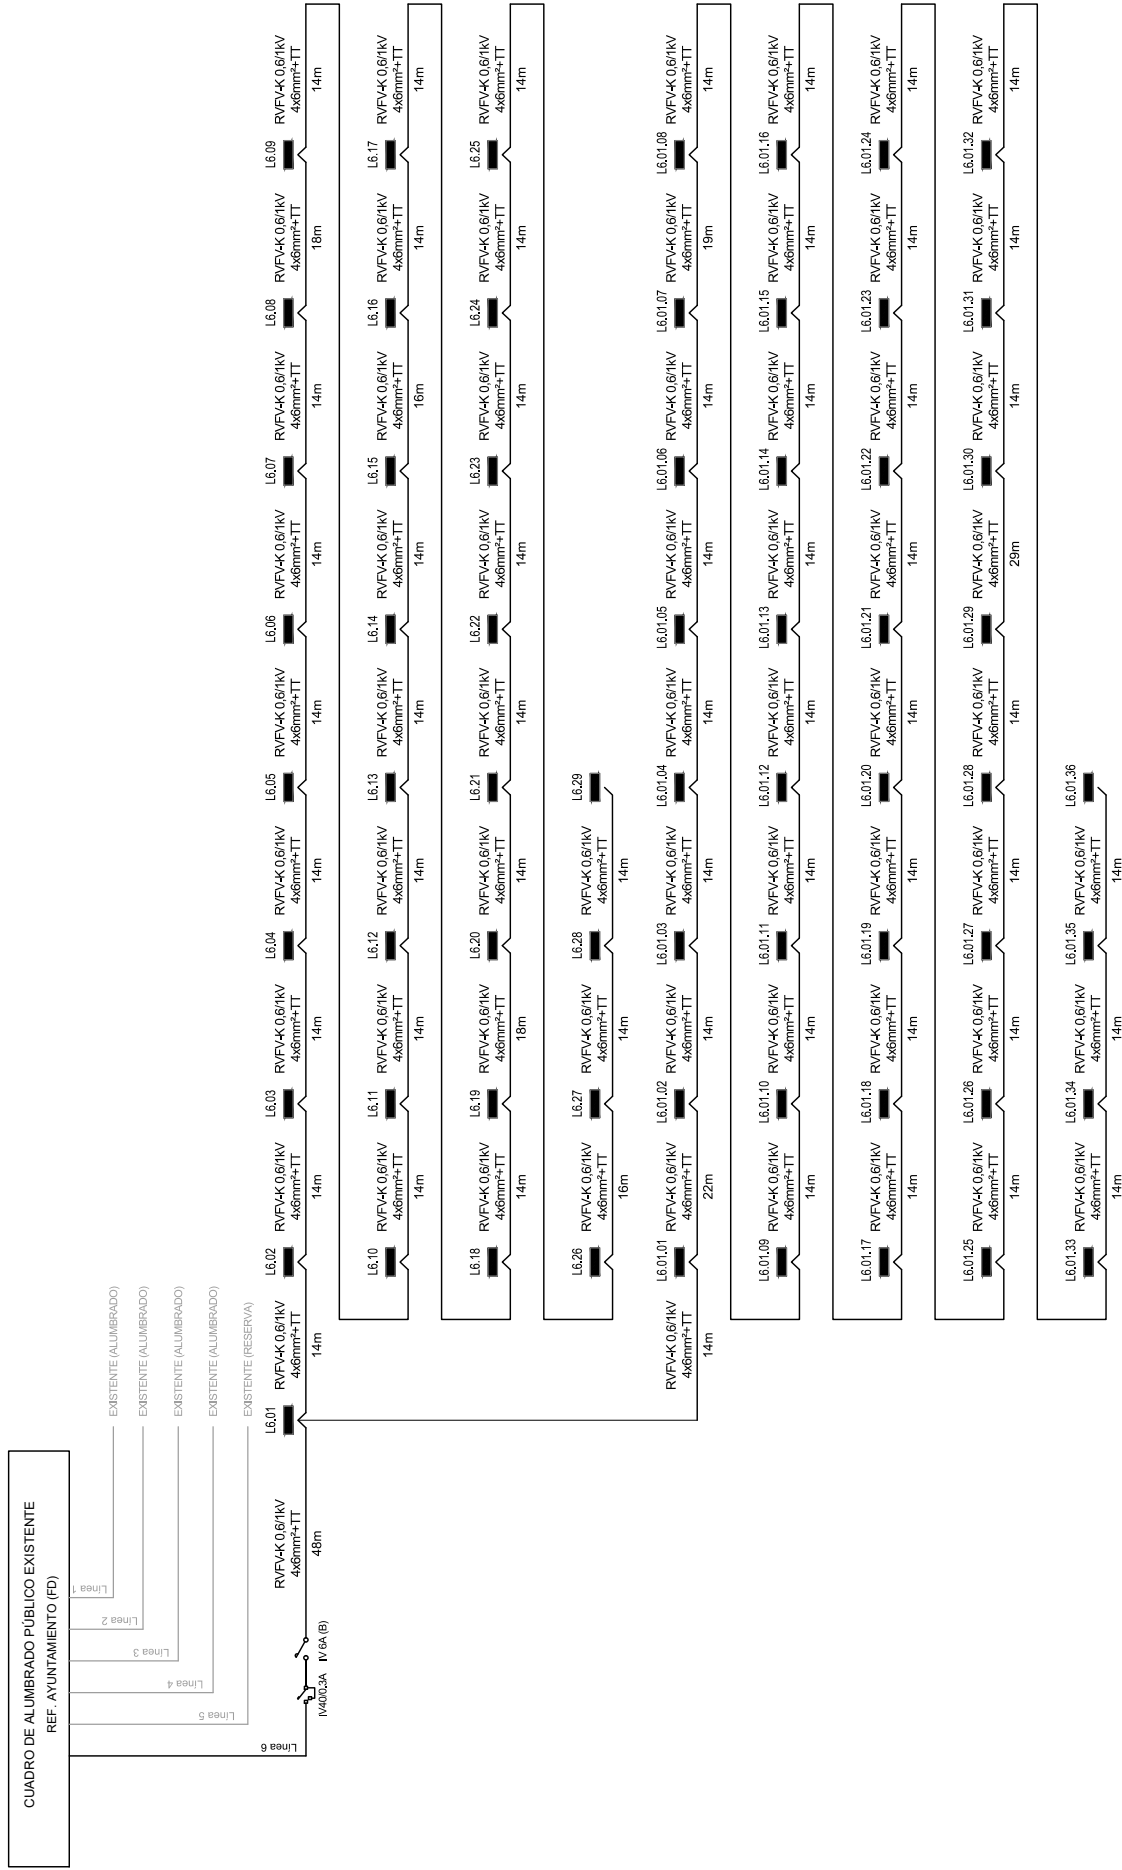

ESQUEMA UNIFILAR DEL ALUMBRADO PÚBLICO

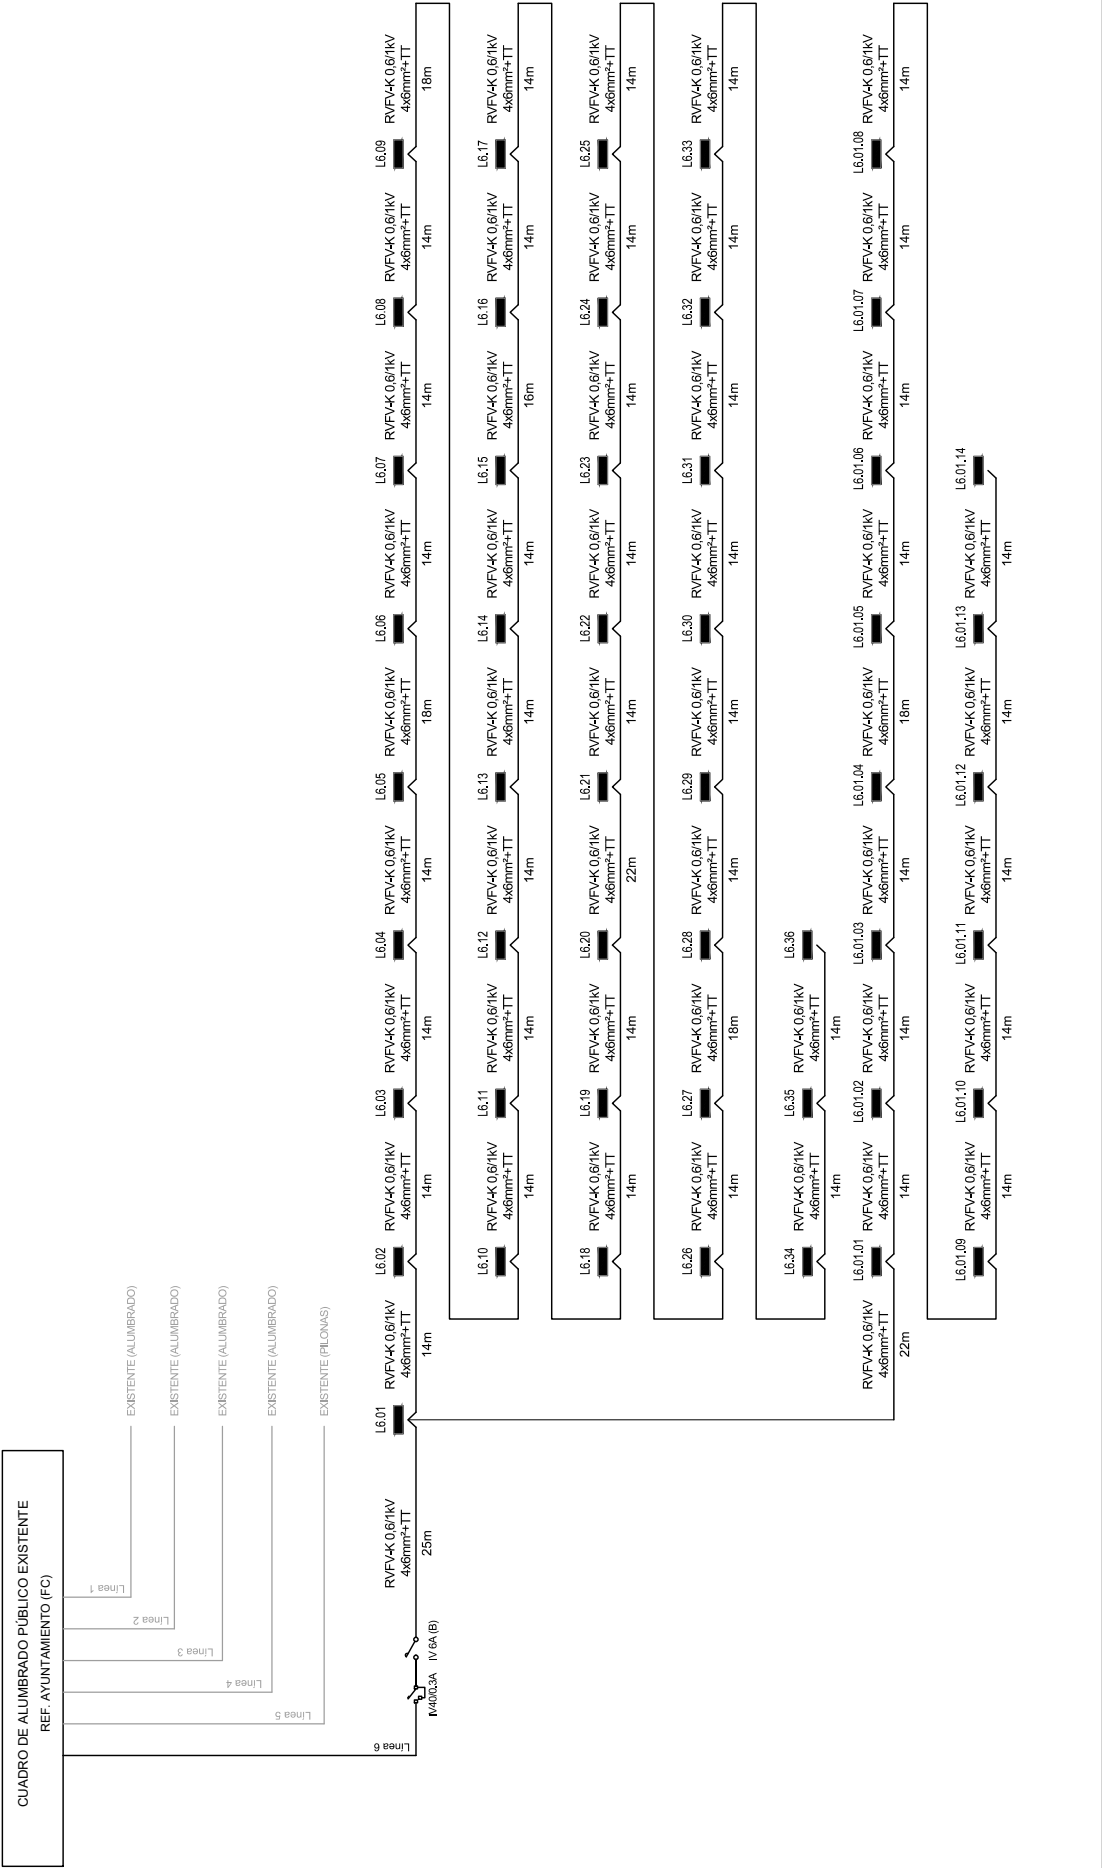

AMB

Àrea Metropolitana de Barcelona

Director Serveis Espai Públic

Àrea de Gestió Urbana

Cap del Servei d'Innovació, Tecnologies i Sostenibilitat







JUNIO 2025



SISTEMA DE BALIZAMIENTO: DETALLES Y ESQUEMA

REDACTOR



P02.3.04




AREA METROPOLITANA DE BARCELONA - PROYECTO
Codi per a validació :PRGNE-EL8AH-33SUC
Verificació :https://verificador.amb.cat/verificadorDocumento/home
Aquesta és una còpia impresa del document electrònic referenciat : 5/5.

APROVAT