


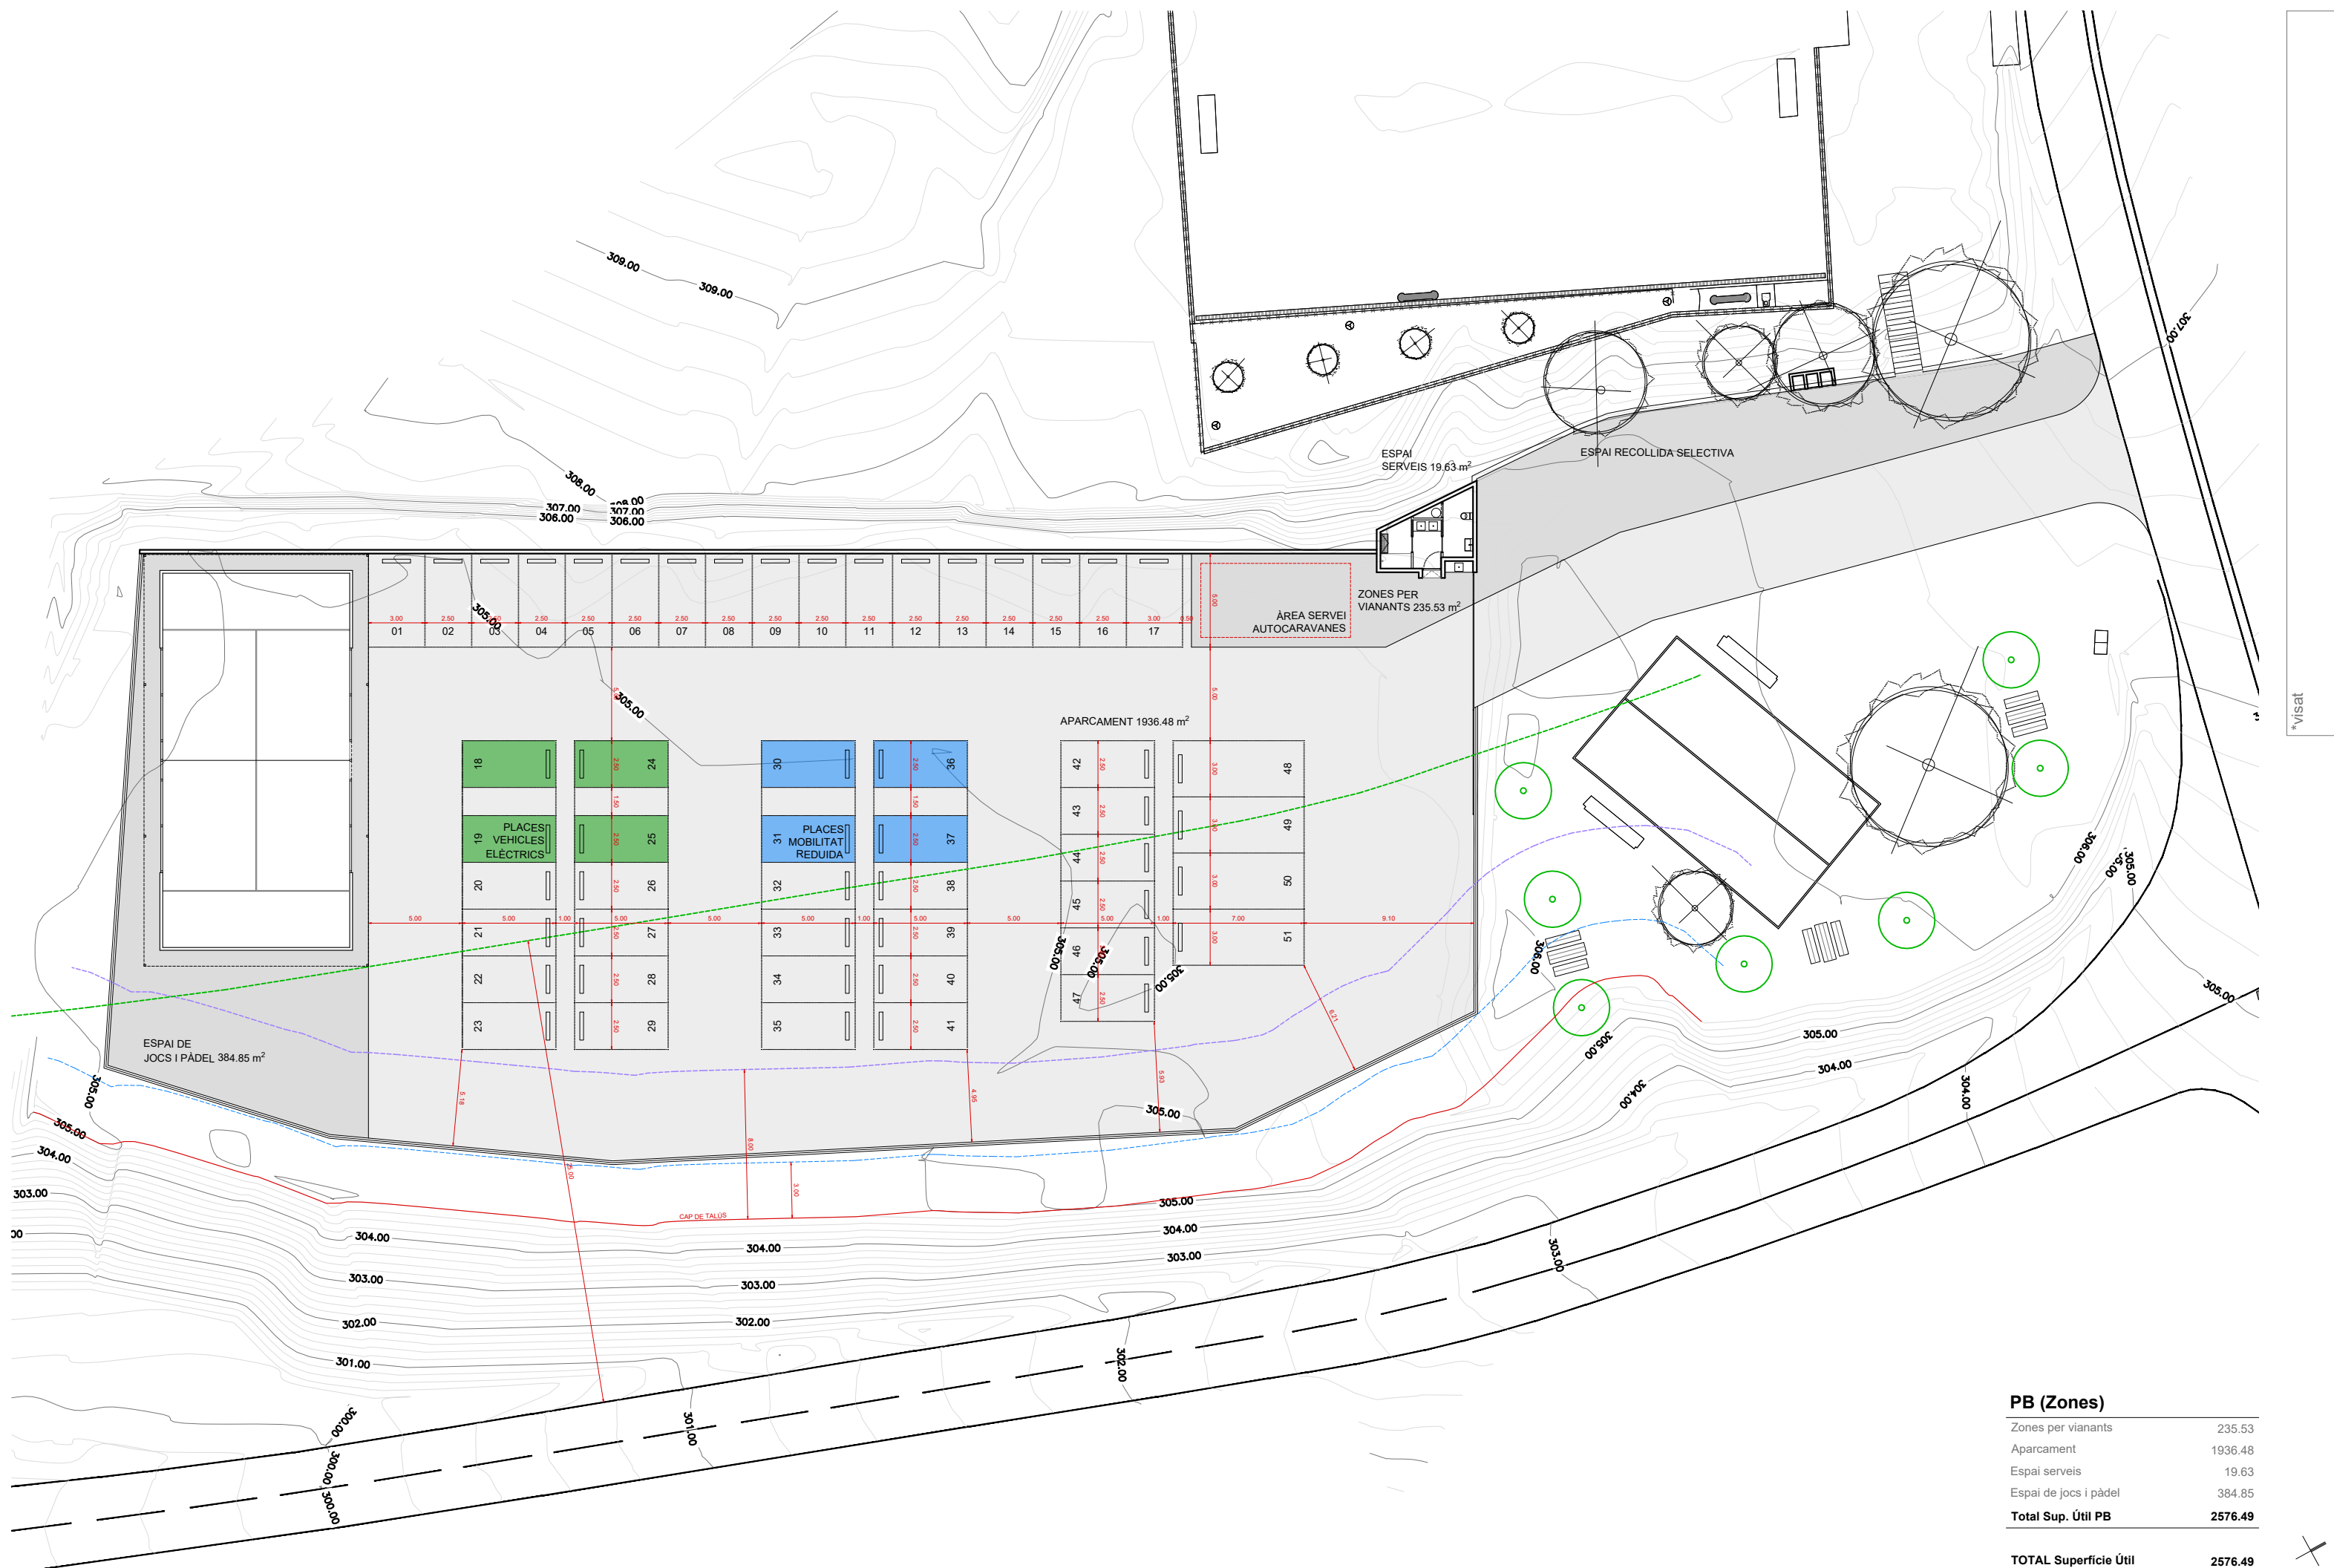

*visat

PB (Zones)	
Zones per vianants	235.53
Aparcament	1936.48
Espai serveis	19.63
Espai de jocs i pàdel	384.85
Total Sup. Útil PB	2576.49
TOTAL Superfície Útil	2576.49