


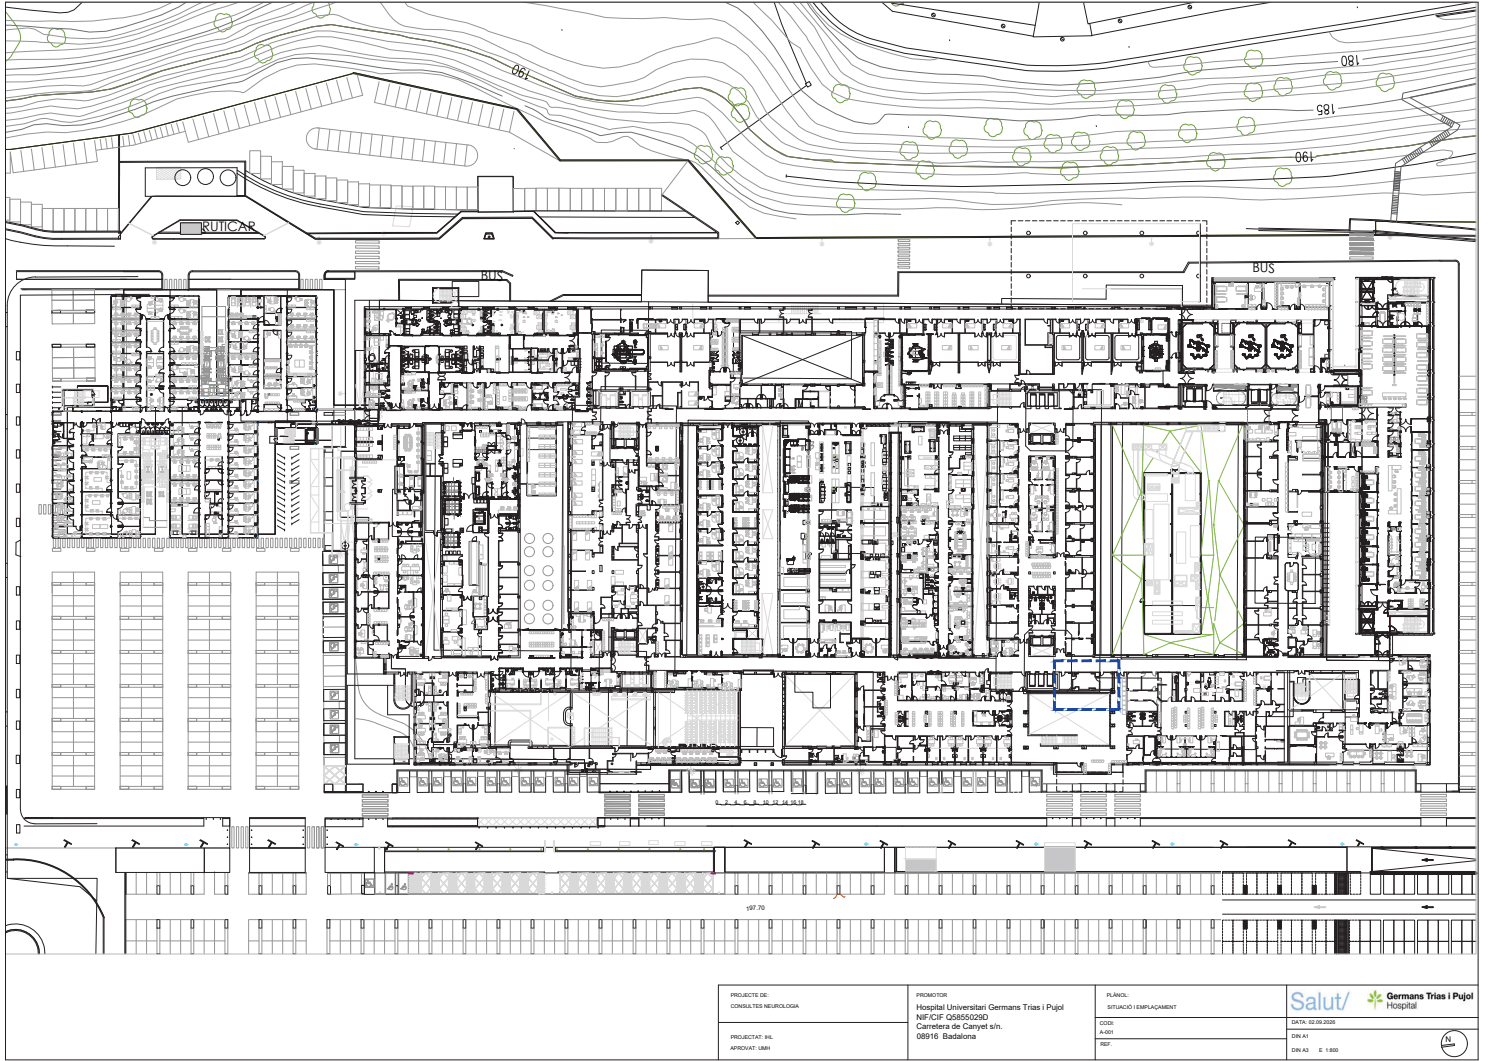

PROJECTE DE:
CONSULTA NEUROLOGIA

PROJECTAT PER:
APROVAT PER:

PROMOTOR:
Hospital Universitari Germans Trias i Pujol
NIF/CIF Q68550290
Carretera de Canyet s/n,
08916 Badalona

PLANO:
SITUACIÓ I EMPLAÇAMENT

CODI:
A.001

REF:


Salut/ Germans Trias i Pujol
Hospital

DATA: 02.09.2025


DNA A1

DNA A2 E: 1:500

11

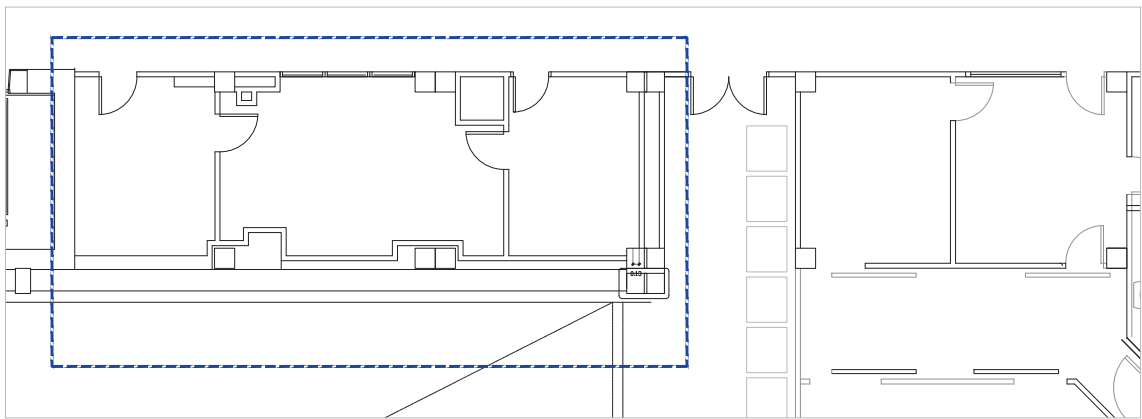


ESTAT ACTUAL

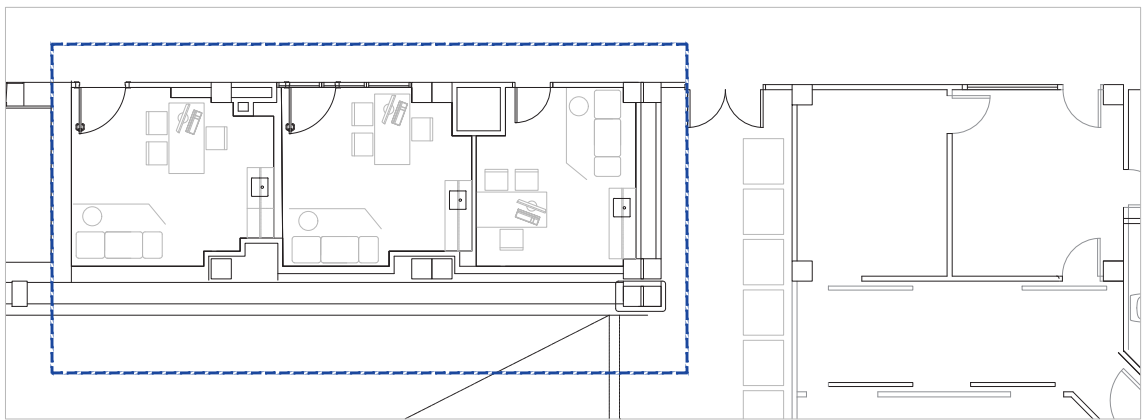

ESTAT REFORMAT


PROJECTE DE: CONSULTES NEUROLOGIA	PROMOTOR: Hospital Universitari Germans Trias i Pujol NIF/CIF Q68550290 Carretera de Canyet s/n. 08916 Badalona	PLAÇOL: SITUACIÓ I EMPLAÇAMENT	Salut/ Germans Trias i Pujol Hospital
PROJECTAT: IRL APROVAT: IRLH1		CODI: A.000 REF:	DATA: 02.09.2020 DIN A1 DIN A2 E: 1/10



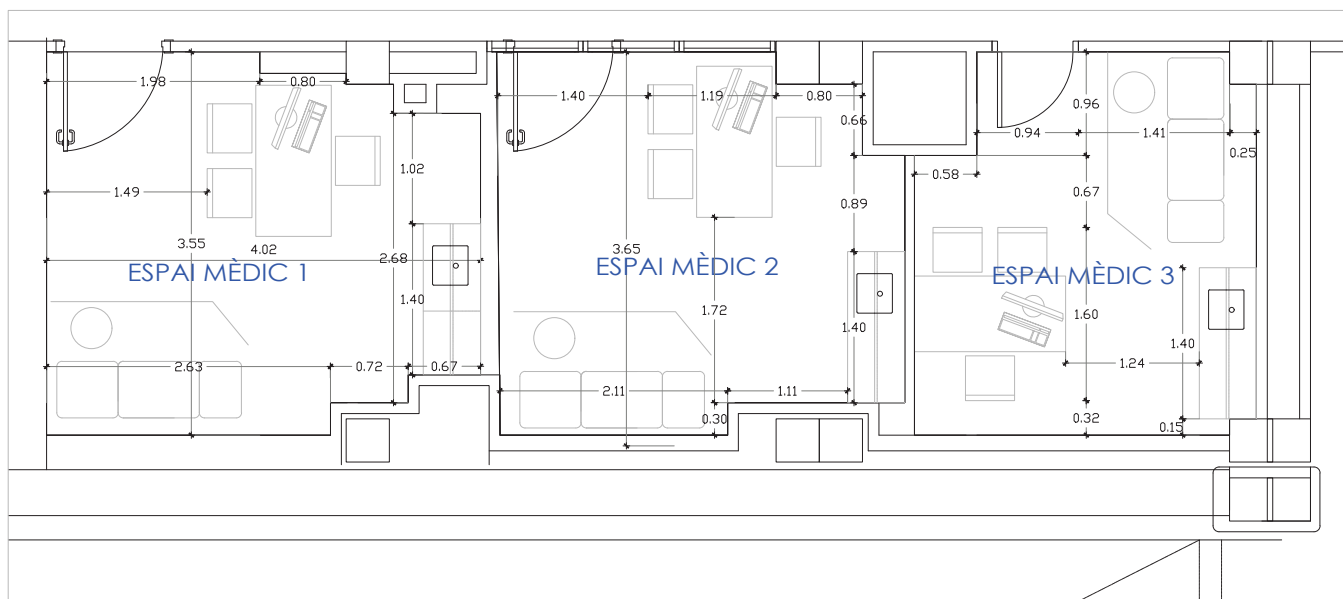


QUADRE SUPERFÍCIES ÚTILS - ADEQUACIÓ	SUP. ÚTIL m ²
Espai mèdic 1	12.92 m ²
Espai mèdic 2	12.25 m ²
Espai mèdic 3	10.58 m ²

PROJECTE DE: CONSULTES NEUROLOGIA	PROMOTOR: Hospital Universitari Germans Trias i Pujol NIF/CIF Q68550290 Carretera de Canyet s/n. 08916 Badalona	PLAÇOL: ESTAT REFORMAT COTES	Salut/ Germans Trias i Pujol Hospital
PROJECTAT PER: APROVAT PER:		CODI: A.001	DATA: 02.03.2025
		REF:	DIN A1 DIN A2 E 1:50

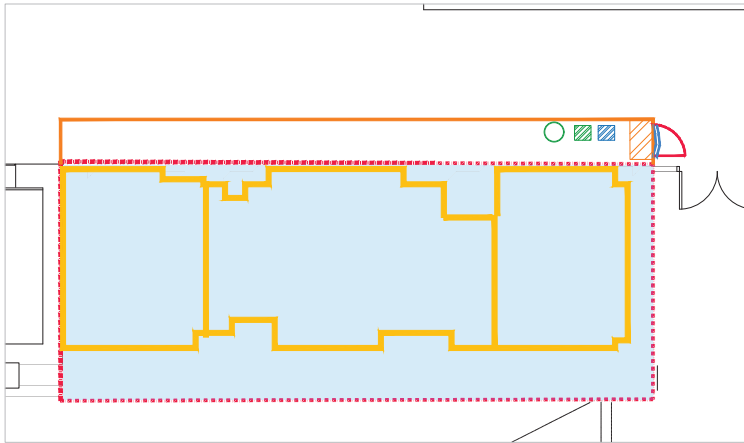


TREBALLS PREVIS-PROTECCIÓ D'INFECCIONS NOSOCOMIALS	
	CONTENIDOR/SAQUES D'OBRA SEMPRE TAPAT AMB LONA. VALLA D'OBRA AMB MALLA ELECTROSOLDADA I RAFIA DE POLIETILE D'OCULTACIÓ
	ENTRADA I SORTIDA A L'OBRA
	CIRCUIT D'ENTRADA I SORTIDA DE MATERIAL EN HORARIS PACTATS AMB HOSPITAL. SENSE AFECTACIÓ DE S.E., POSTERIOR NETEJA DEL PASSADIS
	PEÜCS, MÀNEC DE FREGAR I CUBELL ESCORREDOR
	TRANSFER
	CATIFA ANTIBRUTÍCIA
	VERIFICACIÓ DEL SEGELLAT D'ENVANS I PARETS FINS A FORJAT, ABANS DE COMENÇAR ENDERROCS
	TPN TANCAMENT DE CARTRÓ GUIX TOTALMENT SEGELLAT, AMB TANCAMENT SUPERIOR
	TANCAMENT PROVISIONAL AMB PLÀSTIC DOBLE, PER DELIMITACIÓ I PROTECCIÓ DAVANT INFECCIONS NOSOCOMIALS

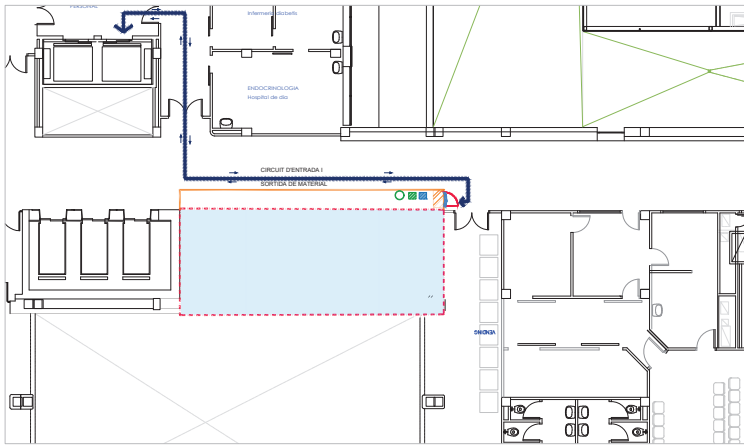

ENDERROCS	
	ENDERROC DE DIVISORIES DE TOT TIPUS
	RETIRADA DE REVESTIMENTS I APLACATS
	RETIRADA D'ALICATAT
	RETIRADA DE SANITARIS EXISTENTES
	RETIRADA DE PORTES DE TOT TIPUS INCLÒS DE MARC PERIMETRAL
	RETIRADA DE CONJUNT FINESTRA
	ENDERROC DE CEL RAS
	RETIRADA I/O REPICAT DE PAVIMENT DE QUALSEVOL TIPUS


PROJECTE DE: CONSULTES NEUROLOGIA	PROMOTOR: Hospital Universitari Germans Trias i Pujol NIF/CIF Q68550290 Carretera de Canyet s/n. 08916 Badalona	PLANO: TANCAMENT PROTECCIÓ NOSOCOMIAL ENDERROCS	Salut/ Germans Trias i Pujol Hospital
PROJECTAT PER: APROVANT: UNB1		CODI: A.000 REF:	DATA: 02.09.2020 DIN A1 DIN A2 E. 1/15

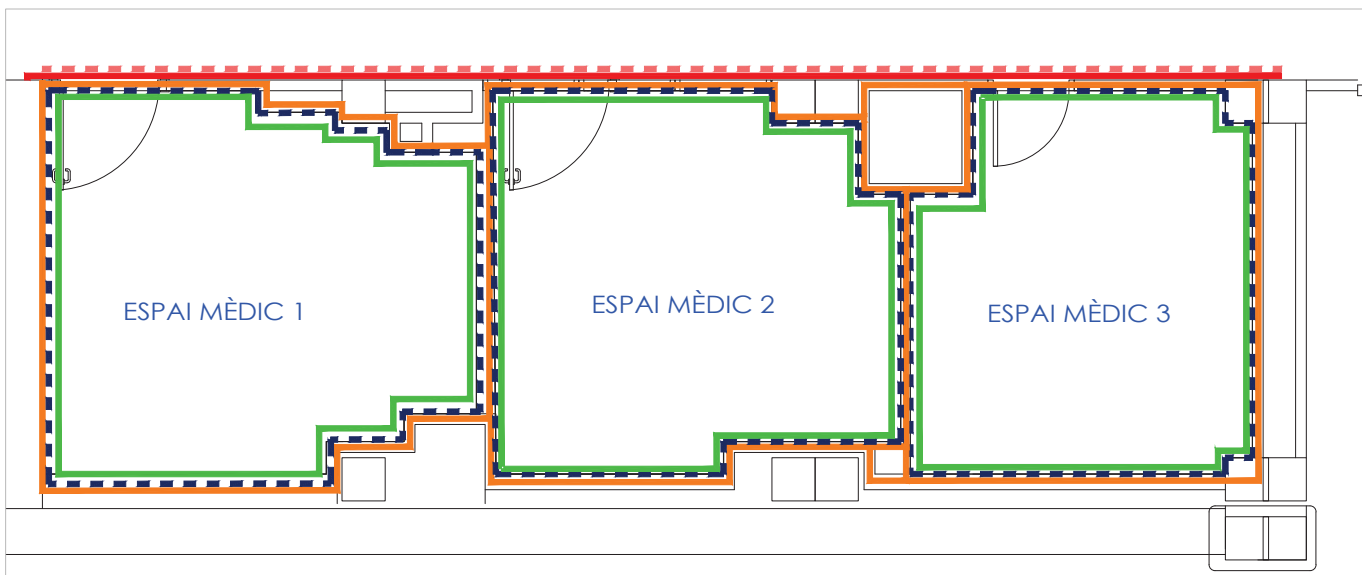

QUADRE DIVISORIES I REVESTIMENT MURAL

	Paret d'obre de fàbrica de maó, gero o totxana, per enfoscar i enguixar
	Envà de cartró guix 12,5 + 12,5 + 48 + 48 + 12,5 + 12,5 amb llana de roca, alçada fins a forjat. h= 3,40m
	Envà de cartró guix 12,5 + 12,5 + 48 + 48 + 12,5 + 12,5 amb llana de roca, alçada fins a forjat. h= 3,40 m placa hidròfuga
	Trasdossat 15 + 35 amb llana de roca
	Enfoscat i/o enguixat
	Revestiment protectwall adherit a envà o paret regularitzada
	Allisat de revestiment de gotel·lé
	Pintura plàstica color a definir
	Revestiment mural HPL 6mm amb rastrell, altura 1.30 m
	Revestiment mural HPL 6mm amb rastrell, altura 2.60 m


PROJECTE DE: CONSULTES NEUROLOGIA	PROMOTOR: Hospital Universitari Germans Trias i Pujol NIF/CIF Q68550290 Carretera de Canyet s/n. 08916 Badalona	PLANS: DIVISORIES I REVESTIMENTS CODI: A.000 REF:	 Germans Trias i Pujol Hospital DATA: 02.09.2025 DIN A1 DIN A2 DIN A3 E. 1:50
--------------------------------------	---	---	--

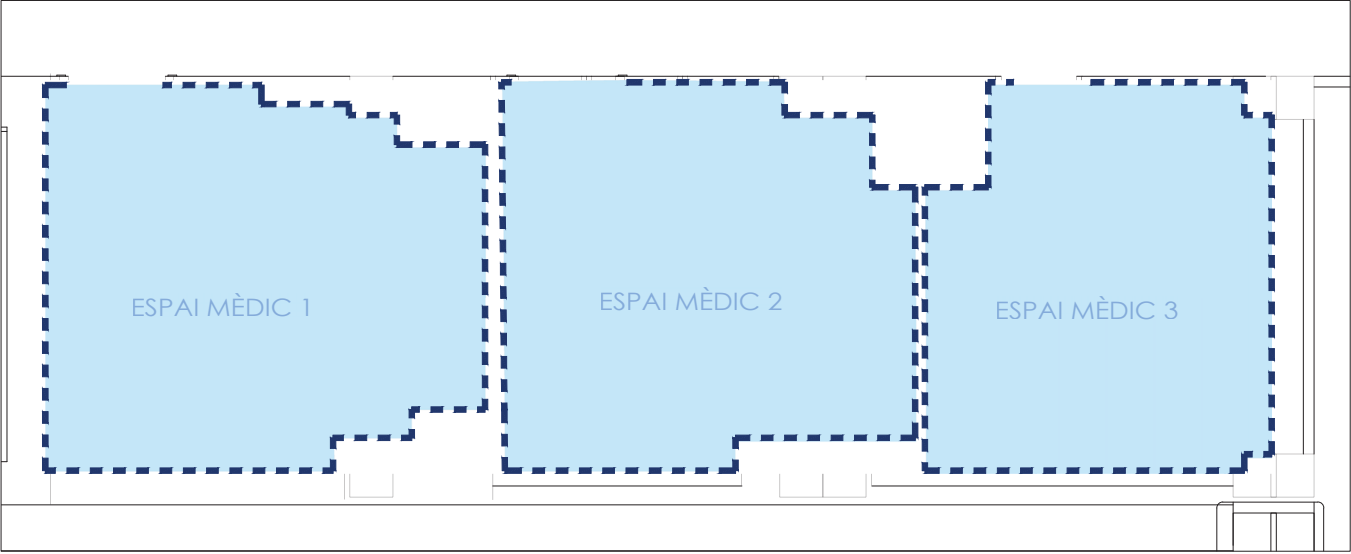

QUADRE PAVIMENT	
	Sòcol mitja canya
	Terratzo microga 40 x 40

PROJECTE DE: CONSULTES NEUROLOGIA	PROMOTOR: Hospital Universitari Germans Trias i Pujol NIF/CIF Q68550290 Carretera de Canyet s/n, 08916 Badalona	PLÀNOL: PAVIMENTS	 
PROJECTAT PER: APROVAT PER:		CODI: A.006	DATA: 02.09.2025
		REF:	DIN A1 DIN A2 E 1:50

PL

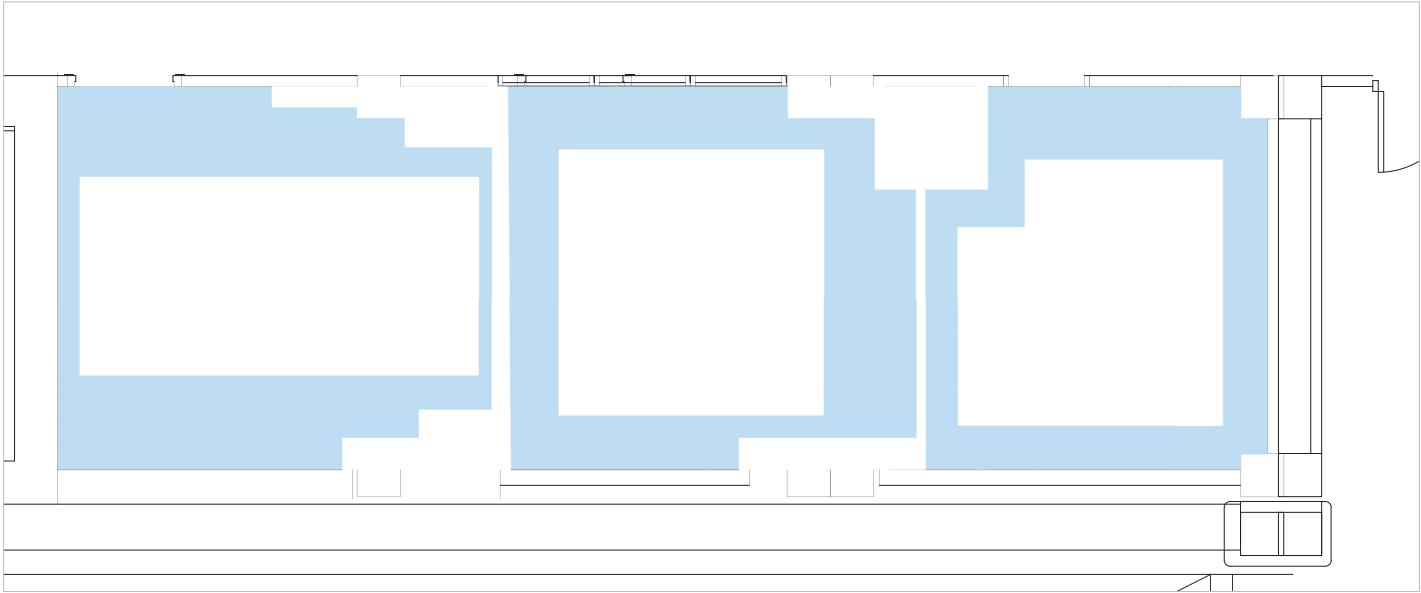

QUADRE CEL RAS



Cel ras registrable fonoabsorbent, model Ecophon
Hygiene Performance A. Mides 60x60x2 cm



Faixa perimetral de cartró guix amplada max. segons
replanteig

PROJECTE DE: CONSULTES NEUROLOGIA	PROMOTOR: Hospital Universitari Germans Trias i Pujol NIF/CIF Q68550290 Carretera de Canyet s/n. 08916 Badalona	PLAÇOL: OBRA NOVA - FUSTERIA	Salut/ Germans Trias i Pujol Hospital
PROJECTAT: IRL APROVAT: UMBI		CODI: A.001 REF:	DATA: 02.09.2025 DIN A1 DIN A2 E 1:50






SECCIÓ


- Moble alt

NOTA IMPORTANT: comprovar mides d'interior per cistelles ISO guiades.


PROJECTE DE: CONSEJES NEUROLOGIA	PROMOTOR: Hospital Universitari Germans Trias i Pujol NºFCF 05850202 Carretera de Canyet s/n. 08916 Badalona	PLANO: OBRA NOVA - MOELES AMB PICA	
PROJECTAT: IRL APROVAT: LRIH		CODI: A068 R007	DATA: 02.09.2020 DIN A1 DIN A3 E 1:50

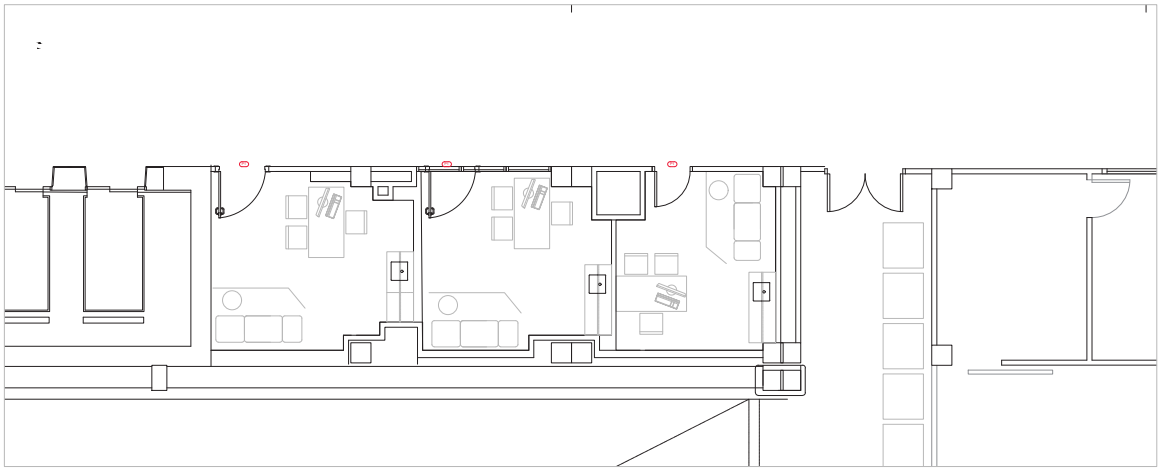

P1 Esquerra x 2 uts

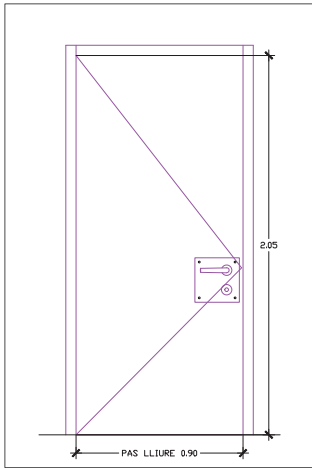


P1 Dreta x 2 uts

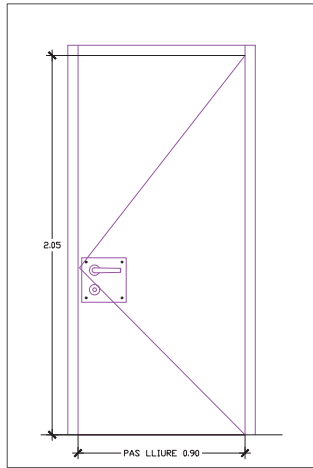

P1 Porta batent de resines fenòliques, color blanc menüires de Polyrey pas lliure 900x 2050 mm.

PROJECTE DE: CONSULTES NEUROLOGIA	PROMOTOR: Hospital Universitari Germans Trias i Pujol NIF/CIF Q68550290 Carretera de Canyet s/n. 08916 Badalona	PLAÇOL: OBRA NOVA - FUSTERIA	Salut/ Germans Trias i Pujol Hospital
PROJECTAT: JHL APROVAT: UNB1		CODI: A.000 REF:	DATA: 02.03.2025 DIN A1 DIN A2 E 1:50



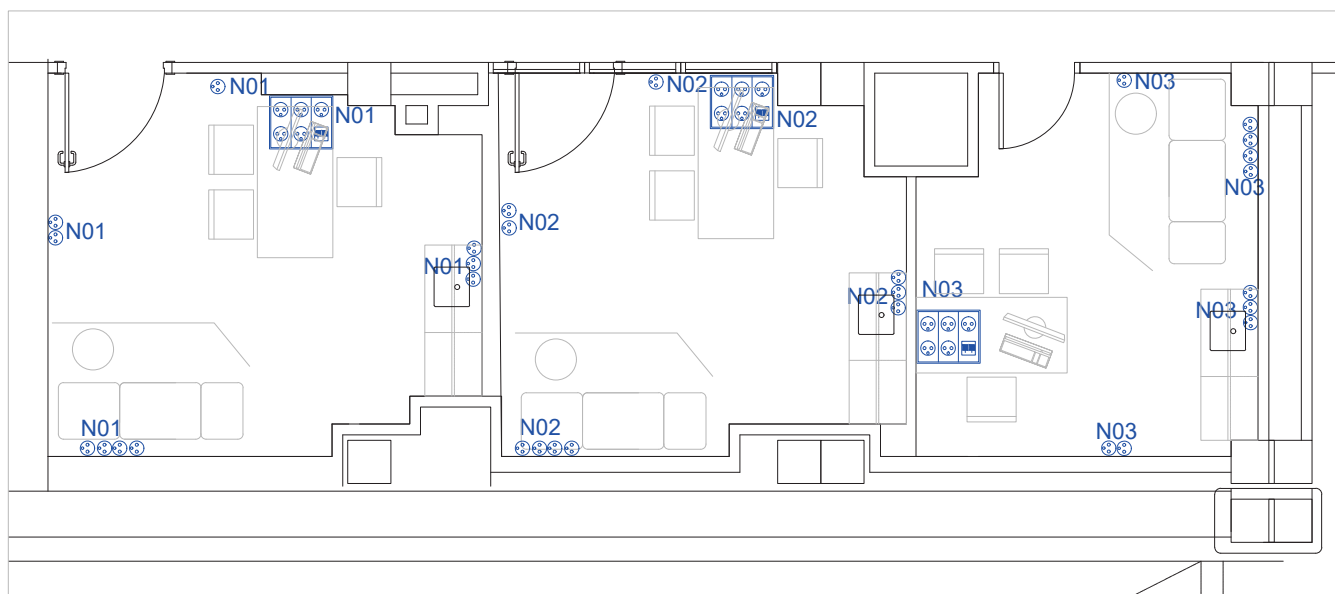


PUNT DE TREBALL, 5 SCHUKOS I 2RJ45



SCHUKO 16A.

7m²

PROJECTE DE: CONSULTES NEUROLOGIA	PROMOTOR: Hospital Universitari Germans Trias i Pujol NIF/CIF Q68550290 Carretera de Canyet s/n, 08916 Badalona	PLANO: ELECTRICITAT FORÇA	Salut/ Germans Trias i Pujol Hospital
PROJECTAT PER: APROVAT PER:		CODI: A-010 REF:	DATA: 02.03.2025 DIN A1 DIN A2 E 1.35

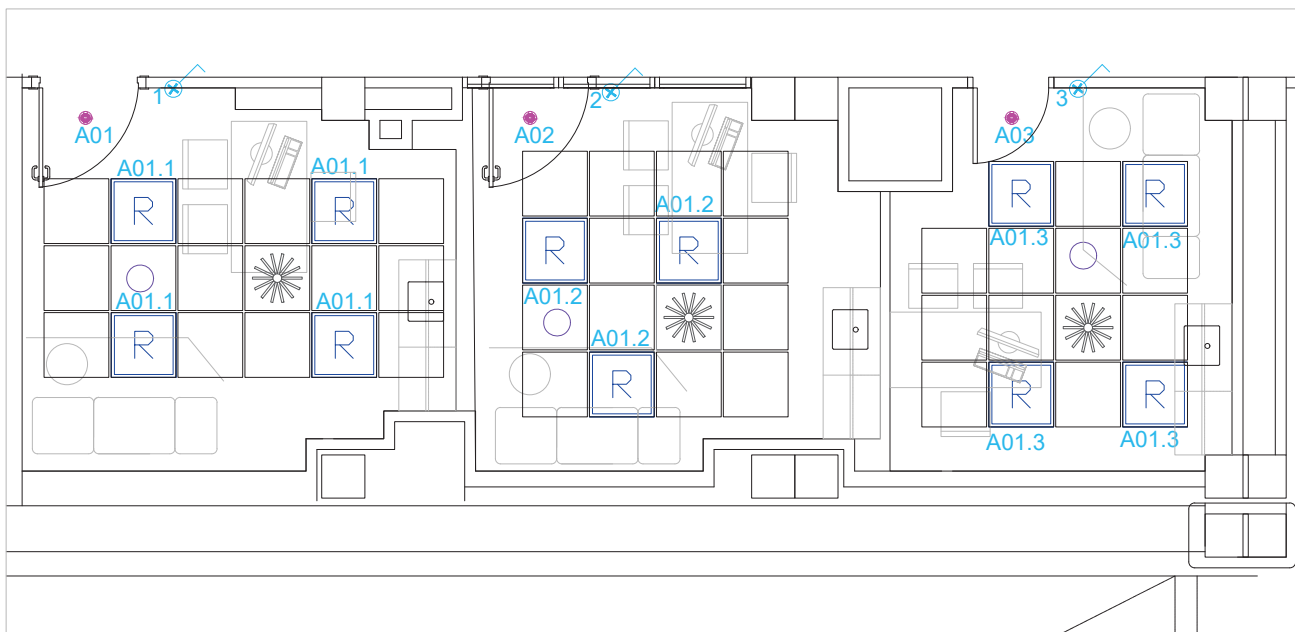

LLUMINÀRIA MODULAR MARCA: VECXA,
MODEL: START FLAT PANEL LED, 38W
ENCASTABLE 600X600mm , REGULABLE DALI




POLSADOR ON/OFF I PER A REGULACIÓ
PUSH DIM



BLOC AUTÒNOM PER A ENLLUMENAT
D'EMERGÈNCIA, MARCA DAISALUX, MODEL: IZAR
Ø40mm, COLOR BLANC

PROJECTE DE: CONSULTES NEUROLÒGIA	PROMOTOR: Hospital Universitari Germans Trias i Pujol NIF/CIF Q68550290 Carretera de Canyet s/n, 08916 Badalona	PLANO: ELECTRICITAT I LLUMINACIÓ	Salut/ Germans Trias i Pujol Hospital
PROJECTAT PER: APROVAT: UNB		CODI: A.011 REF:	DATA: 02.03.2025 DIN A1 DIN A2 E 1.35





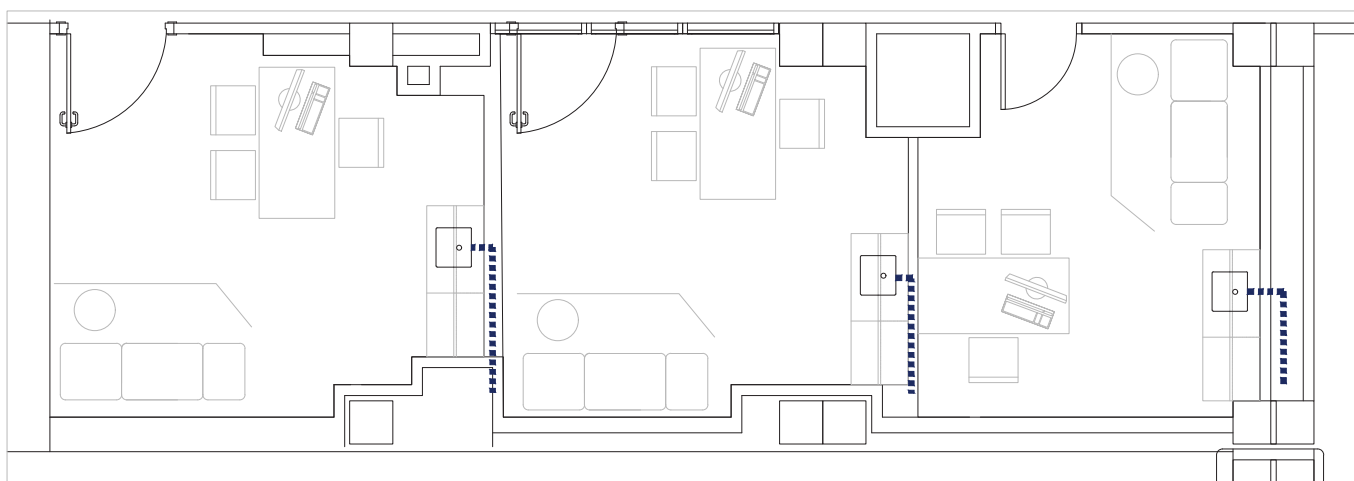

QUADRE SANEJAMENT


— Sanejament 0.40 per rentamans i 0.10 per vàters, de polopropilè copolímer. Recorregut revisar in situ.

PROJECTE DE: CONSULTES NEUROLOGIA	PROMOTOR: Hospital Universitari Germans Trias i Pujol NIF/CIF Q68550290 Carretera de Canyet s/n. 08916 Badalona	PLÀNOL: SANEJAMENT	Salut/ Germans Trias i Pujol Hospital
PROJECTAT PER: APROVAT PER:		CODI: A/012 REF:	DATA: 02.03.2025 DIN A1 DIN A2 E 1:50

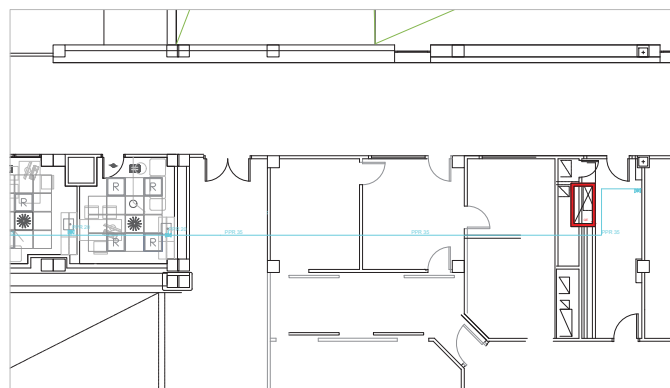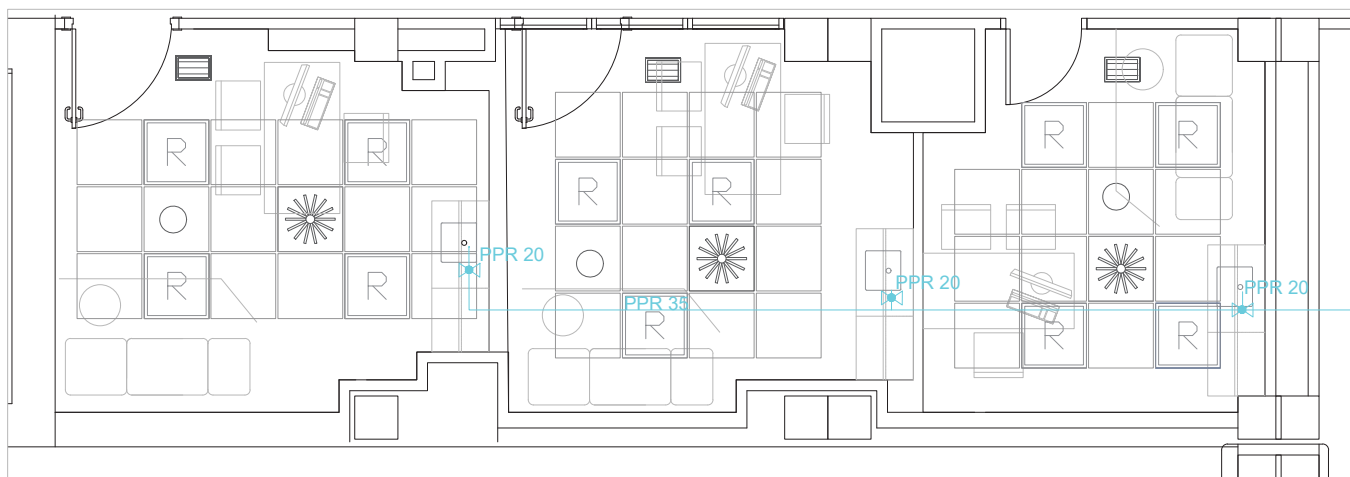


- CLAU DE TALL
- CANONADES DE FONTANERIA
- QUADRE ELECTRIC

PROJECTE DE: CONSULTES NEUROLOGIA	PROMOTOR: Hospital Universitari Germans Trias i Pujol NIF/CIF Q68550290 Carretera de Canyet s/n. 08916 Badalona	PLANO: FONTANERIA	Salut/ Germans Trias i Pujol Hospital
PROJECTAT PER: APROVAT PER:		CODI: A/613 REF:	DATA: 02.09.2025 DIN A1 DIN A2 E 1:50

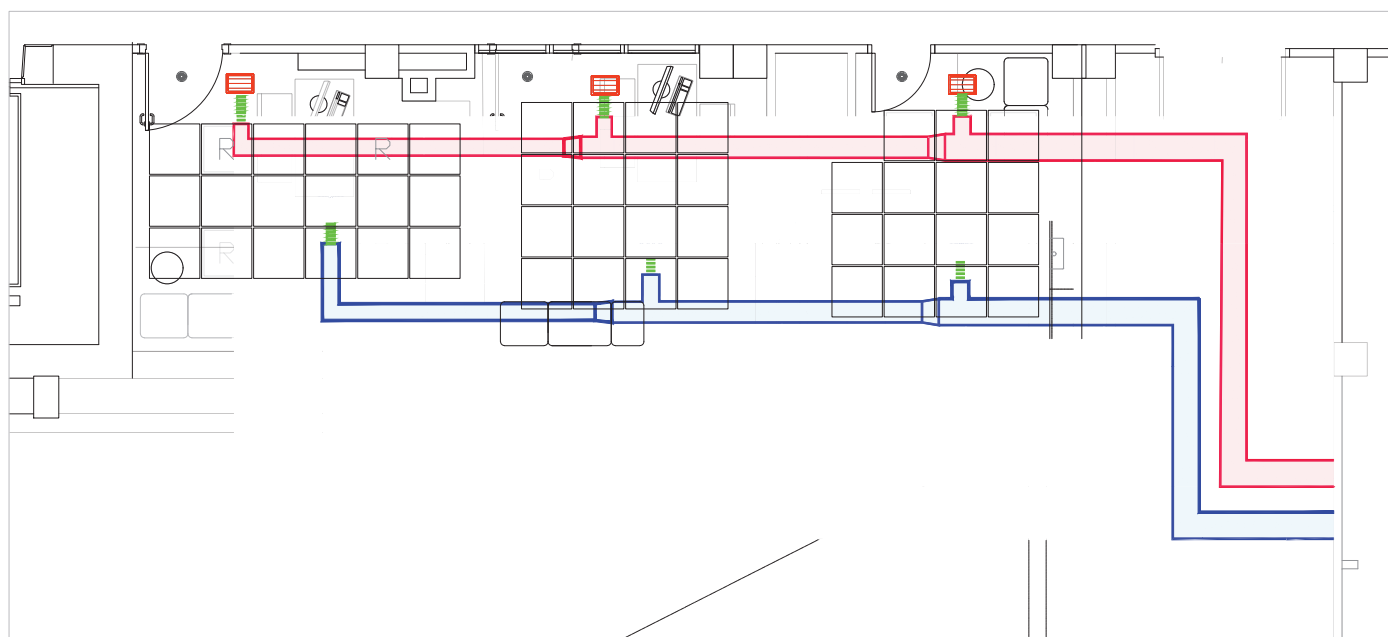


-  CONDUITE FLEXIBLE AÏLLAT
-  CONDUITE D'IMPULSIÓ
-  CONDUITE DE RETORN
-  DIFUSOR CIRCULAR NO FERROMAGNÈTIC ADLR TROX 4
-  REIXA DE RETORN AMB LAMES HORIZONTALS FIXES, NO FERROMAGNÈTICA. TROX AH 325 X 225 cm

PROJECTE DE: CONSULTES NEUROLOGIA	PROMOTOR: Hospital Universitari Germans Trias i Pujol NIF/CIF Q68550290 Carretera de Canyet s/n, 08916 Badalona	PLÀNOL: CLIMATITZACIO	Salut/ Germans Trias i Pujol Hospital
PROJECTAT: IRL APROVAT: UMBI		CODI: A.014 REF:	DATA: 02.09.2020 DIN A1 DIN A2 E. 1.45

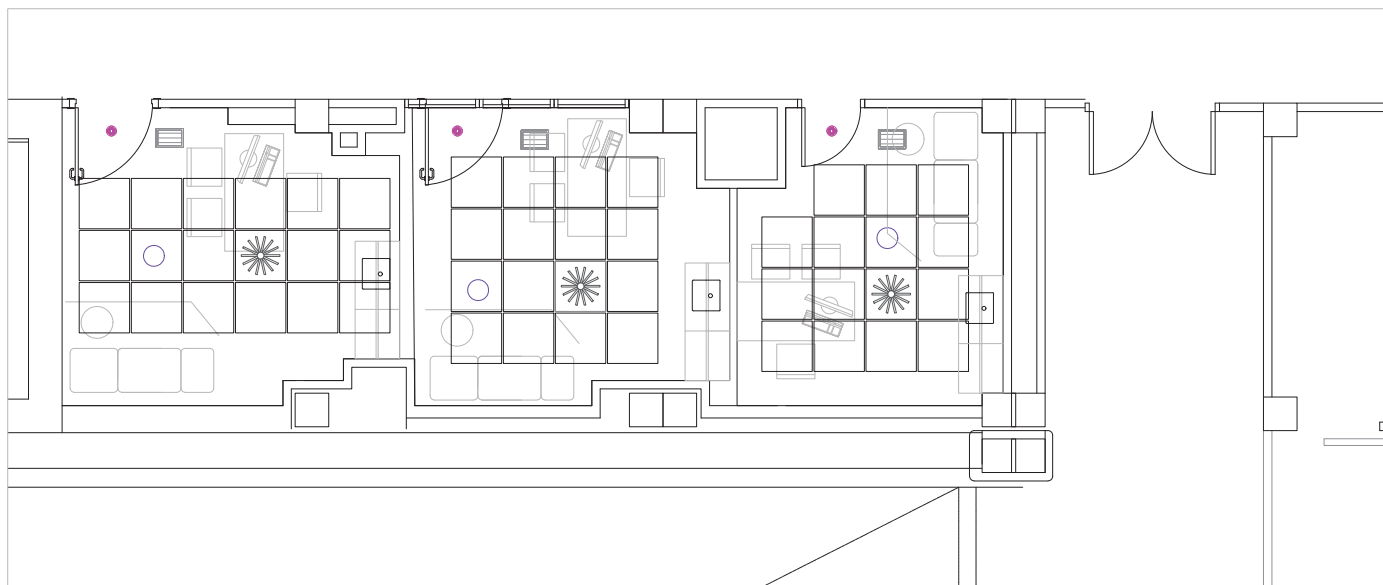

- DETECTOR INCENDIS
- BLOC AUTÒNOM PER A ENLLUMENAT D'EMERGÈNCIA, MARCA DAISALUX, MODEL: IZAR Ø40mm, COLOR BLANC

PROJECTE DE: CONSULTES NEUROLOGIA	PROMOTOR: Hospital Universitari Germans Trias i Pujol NIF/CIF Q68550290 Carretera de Canyet s/n, 08916 Badalona	PLAÇOL: PQ3	Salut/ Germans Trias i Pujol Hospital
PROJECTAT PER: APROVAT PER:		CODI: A-015 REF:	DATA: 02.09.2025 DIN A1 DIN A2 E 1.45

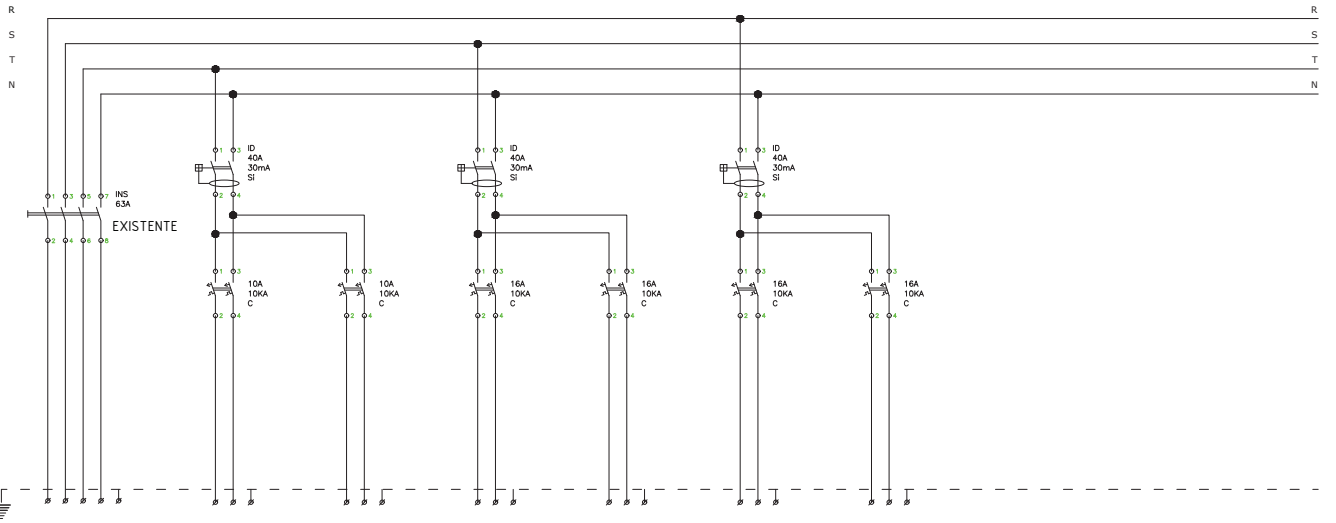

	A01	RESERVA	N01	N02	N03	RESERVA			
V (V)	230	230	230	230	230	230			
P (W)	730	800	3680	3680	3680	3680			
I (A)	3,17	3,17	16	16	16	16			
Icc (kA)	2,3	2,3	2,5	2,5	2,5	2,5			
Cdt(%)	3,01	3,01	3,5	3,5	3,5	3,5			
S(mm²)	2x2,5+TT mm2	2x2,5+TT mm2	2x2,5+TT mm2	2x2,5+TT mm2	2x2,5+TT mm2	2x2,5+TT mm2			