


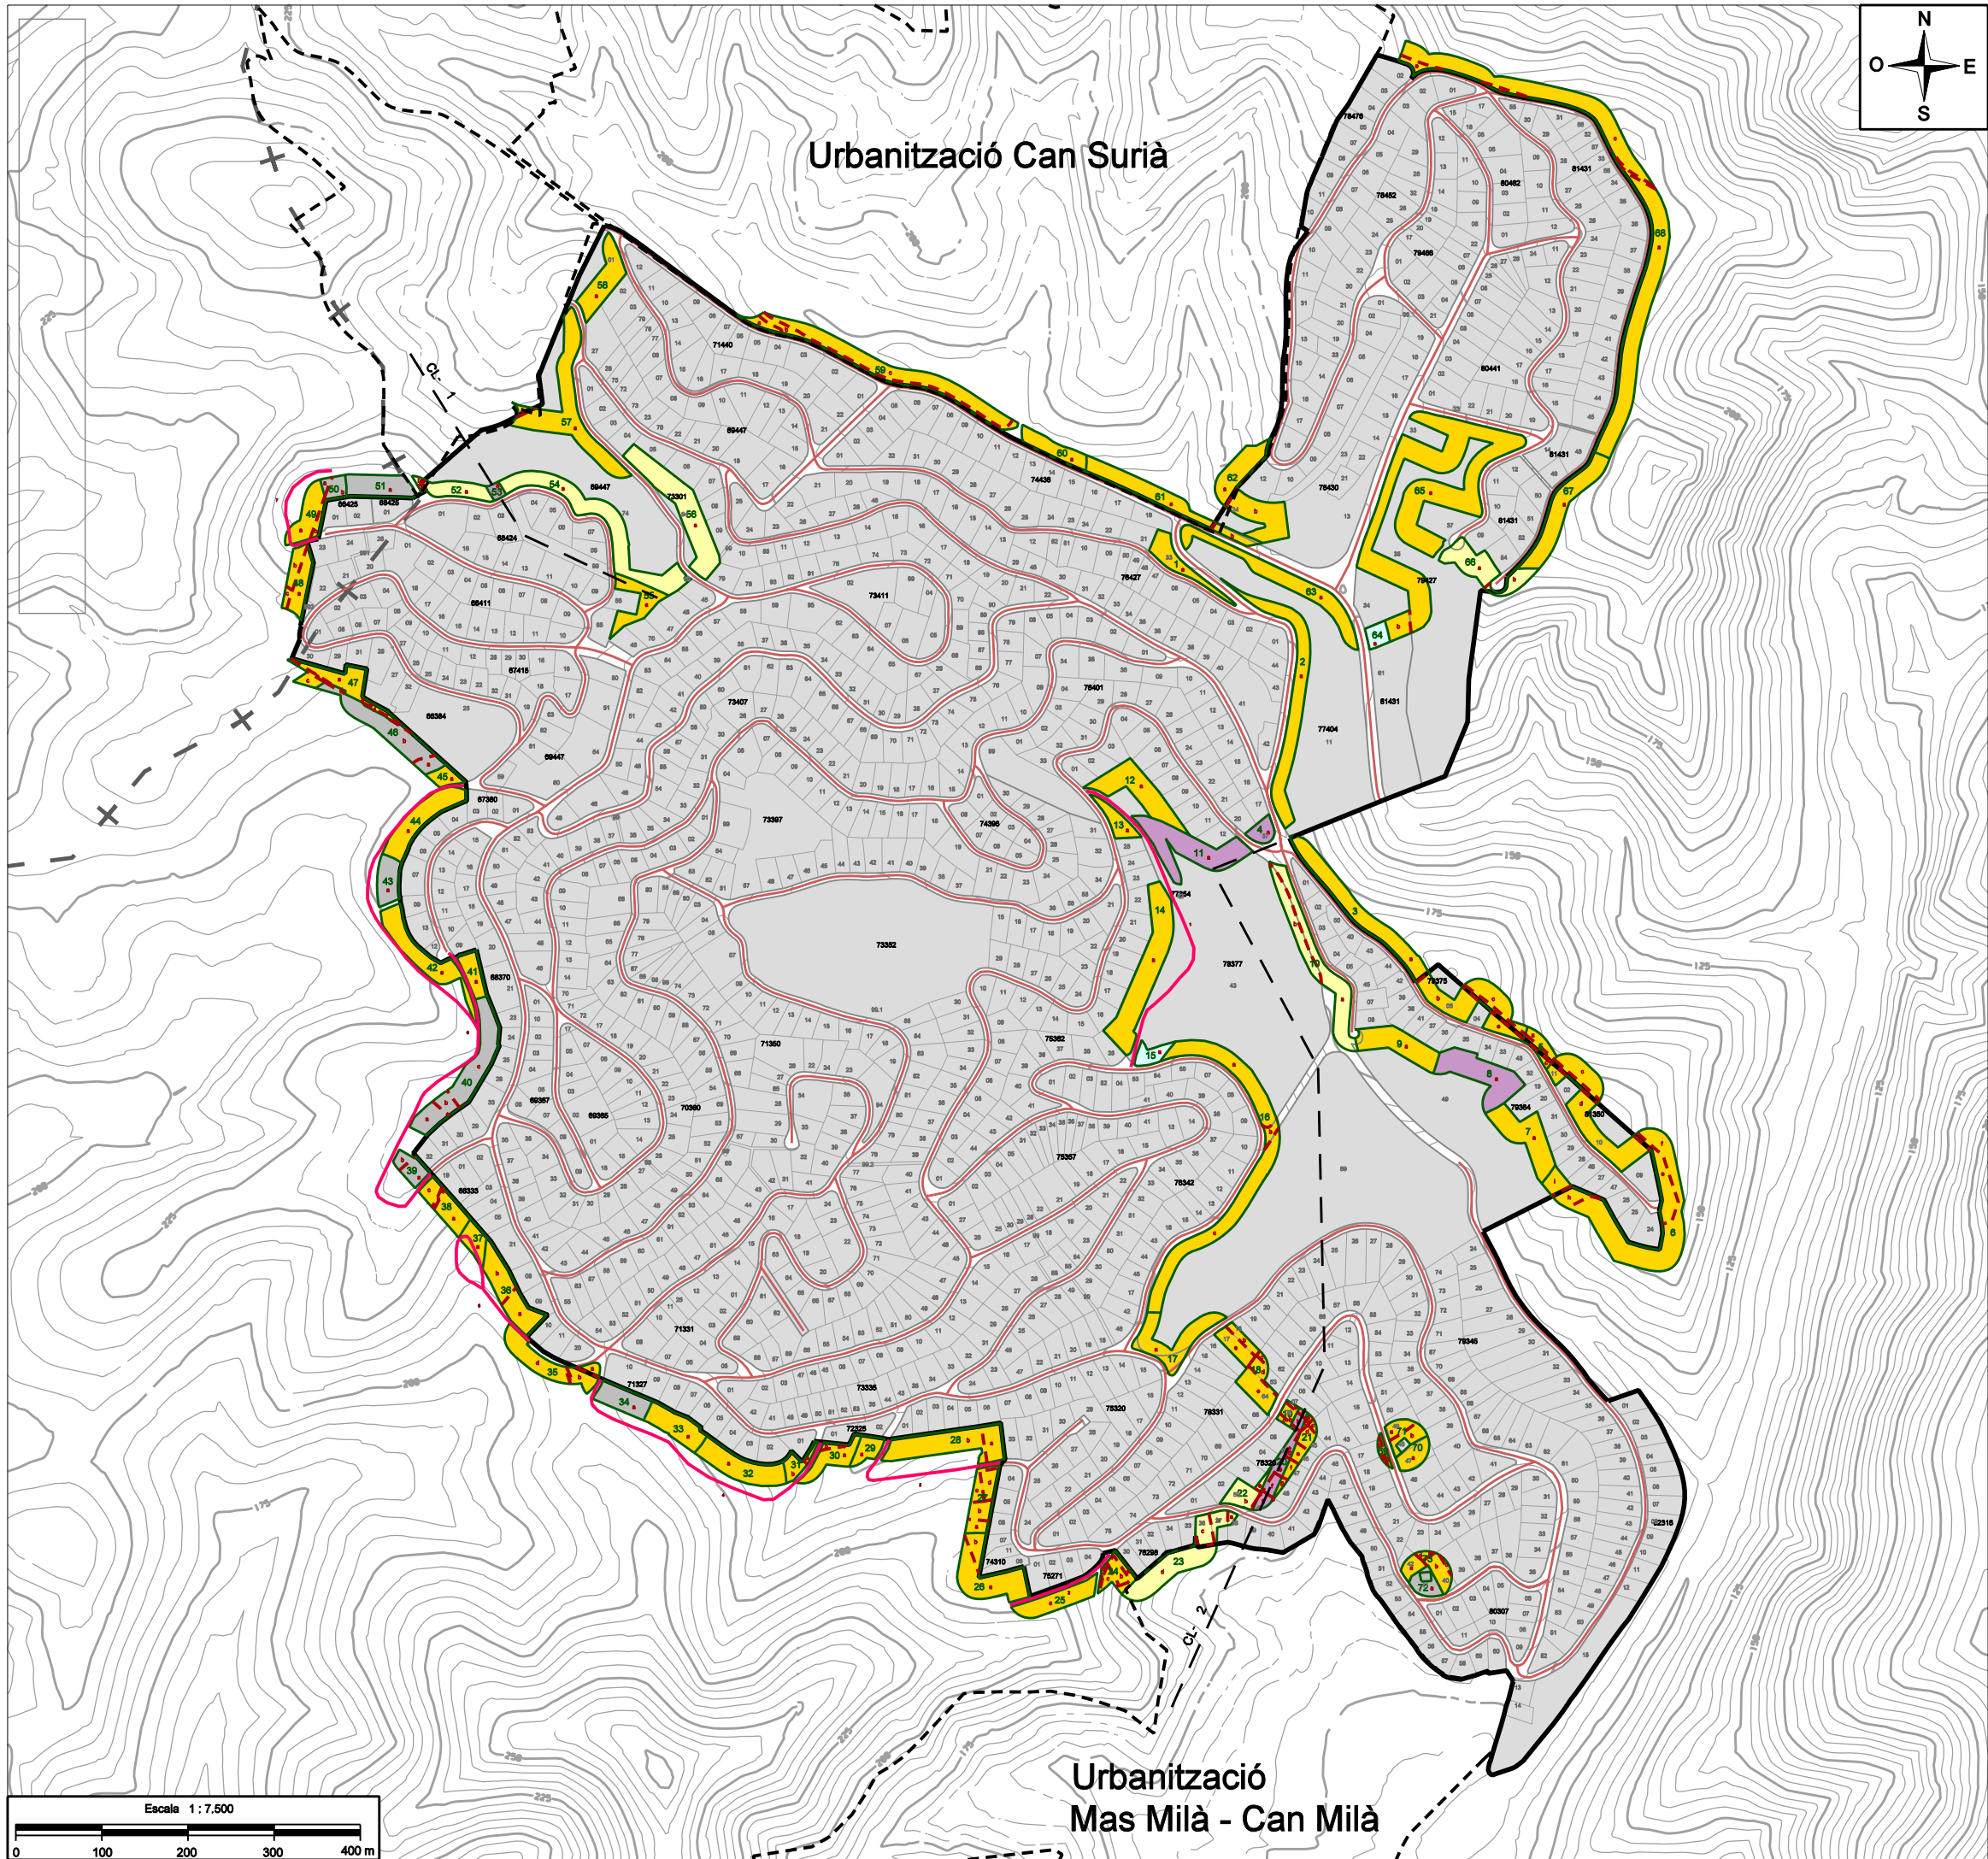

SIGNES CONVENCIONALS

LÍMITS I CODIS		XARXA VIÀRIA	
+	Límit de municipi	—	Carretera asfaltada
—	Límit d'espai protegit	—	Via urbana asfaltada
—	Límit urbanització	—	Cami no asfaltat
—	Límit d'illes	—	Ferrocarril
—	Límit de parcel·les		
—	Límit Franja Perimetral		
—	Línia elèctrica		
—	Límit cadastre rústica		
b	Codi subtram cadastre		
CL-	Codi línia elèctrica		
4	Codi tram franja		
79484	Codi illa		
1037	Codi parcel·la		

SIMBOLOGIA URB

CAR	Carregador
-----	------------

MESURES DE PREVENCIÓ

MÈTODES DE TRACTAMENT DE VEGETACIÓ

	Mètode 1
	Mètode 2
	Trams on no s'ha d'actuar
	ACA
	Companyia Elèctrica
	Ferrocarril

P U PLA DE PREVENCIÓ D'INCENDIS FORESTALS A LES URBANITZACIONS

urbanització

LES COLINES

municipi

OLIVELLA

Codi	Núm. plànol	Data	Escala
	2	Desembre de 2012	1:7.500

PROJECTE SOBRE LA REDUCCIÓ DE LA DENSITAT D'ARBRAT I ESTASSAD DEL SOTABOSC EN LA FRANJA PERIMETRAL DE BAIXA COMBUSTIBILITAT (Manteniment)

Diputació Barcelona
xarxa de municipis
Àrea d'Espais Naturals
Oficina Tècnica de Prevenció Municipal d'Incendis Forestals

El cap de l'Oficina Tècnica

El tècnic