Sala Tècnica Comunicacions
SUI 11,15 M2

Arxiu
SUI 21,73 M2

ESCALA B

CAMBRA DEPURADORA PISCINA

Cuina
SUI 15,78 M2

Bany Fem.
SUI 5,83 M2

Bany Masc.
SUI 4,43 M2

SUI 12,42 M2

SALA 4.
Sala video conferencia
8 Persones
SUI 13,05 M2

Sala Tècnica Dipòsits
SUI 7,40 M2

SUI 5,17 M2

Sala Tècnica Q. Elect.
SUI 5,74 M2

ESCALA A

Plotter

SUI 9,12 M2
Fotocop. Fax

SALA 2
Sala de reunions
28 Persones
SUI 55,90 M2

SALA 1
SUI 15,19 M2

SALA 3.
Sala de visites.
SUI 18,50 M2

Despatx
SUI 24,52 M2

10


Generalitat de Catalunya / Agència Catalana de l'Aigua	ÀREA / DEPARTAMENT: DIVISIÓ DE RECURSOS DEP. PATRIMONI I SERVEIS	ARXIU: TE_D02_Espais.dwg	EDIFICI: Oficina Demarcació Territorial ACA Terres de l'Ebre Carrer Rosa Maria Molas, 41 46500 Tortosa (Tarragona)	ESCALES: E: 1/100 0 3 Escala original DIN A3	PLANTA: BAIXA_P0_OFICINA DATA: 01/02/2026	TÍTOL DEL PLÀNOL: GESTIÓ MANTENIMENT (EA) D02. GESTIÓ D'ESPAIS 02. Espais. FM - Superfícies (Principal + Suport)	PLÀNOL Nº: D02-01 FULL: 01 DE 03


Escala 1/100

LOCAL OFICINES		LOCAL 1			
Sala Tècnica Comunicacions	ST	11,15			
Arxiu	AR	21,73			
Zona de treball diàfan	ET	406,22		408,72	
Despatx	DE	24,52			
Reprografia	AR	9,12			
Sala R-1	SR	15,19			
Sala R-2	SR	55,90			
Sala R-3	SR	18,50			
Sala R-4	SR	13,05			
Salal Tècnica BT	ST	5,74			
Sala Tècnica Dpòsits	ST	7,40			
Lavabo MR	ES	5,17			
Bany F	ES	5,83			
Cabina 01	ES	1,50			
Cabina 02	ES	1,50			
Bany M	ES	4,43			
Cabina 03	ES	1,50			
Cabina 04	ES	1,50			
Passadis	EP	12,42			
Office	OF	15,78			
SUP ÚTIL INTERIOR	**638,15**	**638,15**		**406,22**	

LOCAL APARCAMENT		LOCAL 2			
		SUP			
Espai pàrking cotxes	AP	129,49		130,05	
Espai arxiu	AR	72,19			72,58
Magatzem Serveis	AR	19,25			
Sala de neveres	AR	9,81			
Vestíbul	EP	6,32			
Sala Tècnica (QE)	ST	3,80			
Bany	ES	8,87			
SUP ÚTIL INTERIOR	**249,73**	**249,73**		**129,49**	**72,19**

	FINCA 2 Aparcament + Arxiu		FINCA 1 Oficines	
	Tipus	M2	Tipus	M2
Espai de treball	ET	0,00	ET	406,22
Despatx	DE	0,00	DE	24,52
Espai comandament	EC	0,00	EC	0,00
Sala de reunions	SR	0,00	SR	102,64
Arxiu / reprog	AR	101,25	AR	30,85
Superficie útil principal	**SUP**	**101,25**	**SUP**	**564,23**
Sala tècnica	ST	3,80	ST	24,29
Nucli d'escales	NE	0,00	NE	0,00
Espai sanitàri	ES	8,87	ES	21,43
Espai de pas	EP	6,32	EP	12,42
Office	OF	0,00	OF	15,78
	AP	129,49		
Superfiice de suport	**SS**	**148,48**	**SS**	**73,92**
SUPERFÍCIE ÚTIL Interior	SUI	249,73	SUI	638,15
Superficie de planta Bruta Interior	SBI	35,22	SBI	71,24
SUPERFÍCIE CONSTRUÏDA Interior	**SCI**	**284,95**	**SCI**	**709,39**
Espai exterior	EE	0,00	EE	0,00
Superficie de planta Bruta Exterior	SBE	0,00	SBE	0,00
SUPERFÍCIE CONSTRUÏDA Exterior	**SCE**	**0,00**	**SCE**	**0,00**
SUPERFÍCIE CONSTRUÏDA TOTAL	**SCT**	**284,95**	**SCT**	**709,39**

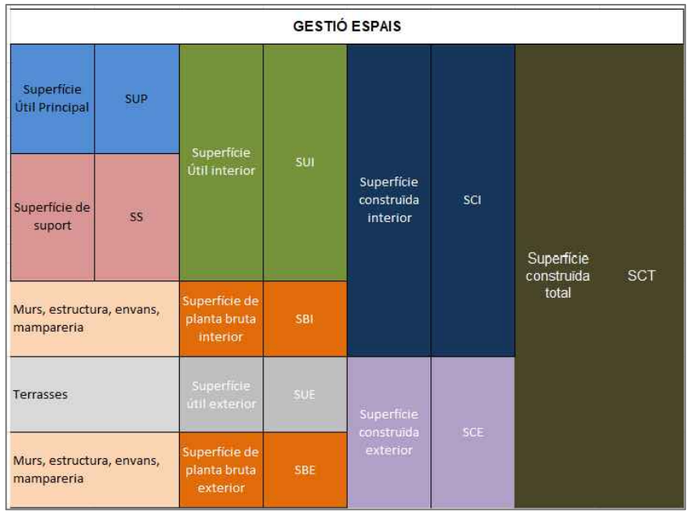


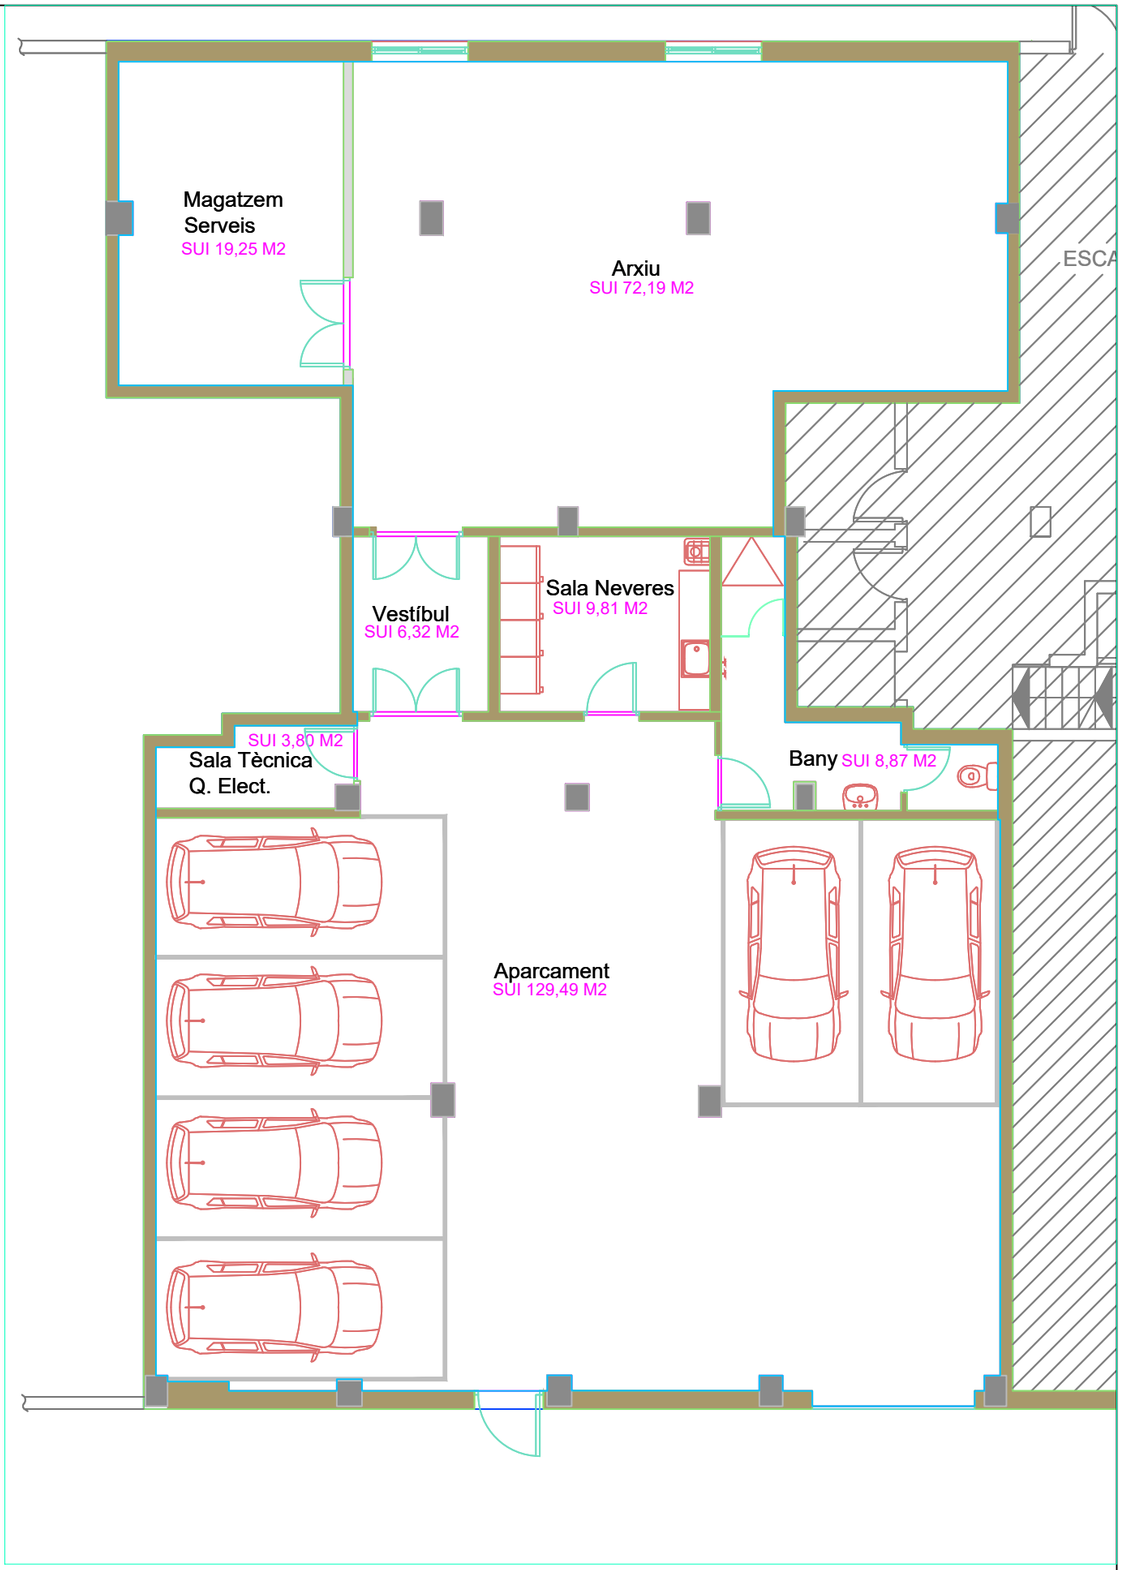

Generalitat de Catalunya / **Agència Catalana de l'Aigua**	ÀREA / DEPARTAMENT: DIVISIÓ DE RECURSOS DEP. PATRIMONI I SERVEIS	ARXIU: TE_D02_Espais.dwg	EDIFICI: Oficina Demarcació Territorial ACA Terres de l'Ebre, Carrer Rosa Maria Molas, 41, 46500 Tortosa (Tarragona)	ESCALES: E: 1/100 (0 3) Escala original DIN A3	PLANTA: BAIXA_P0_APARCAMENT DATA: 01/02/2026	TÍTOL DEL PLÀNOL: GESTIÓ MANTENIMENT (EA) D. GESTIÓ D'ESPAIS 02. Espais. FM - Superfícies (Principal + Suport)	PLÀNOL Nº: D02-02 FULL: 02 DE 03

Escala 1/100

TA NO ACCESIBLE

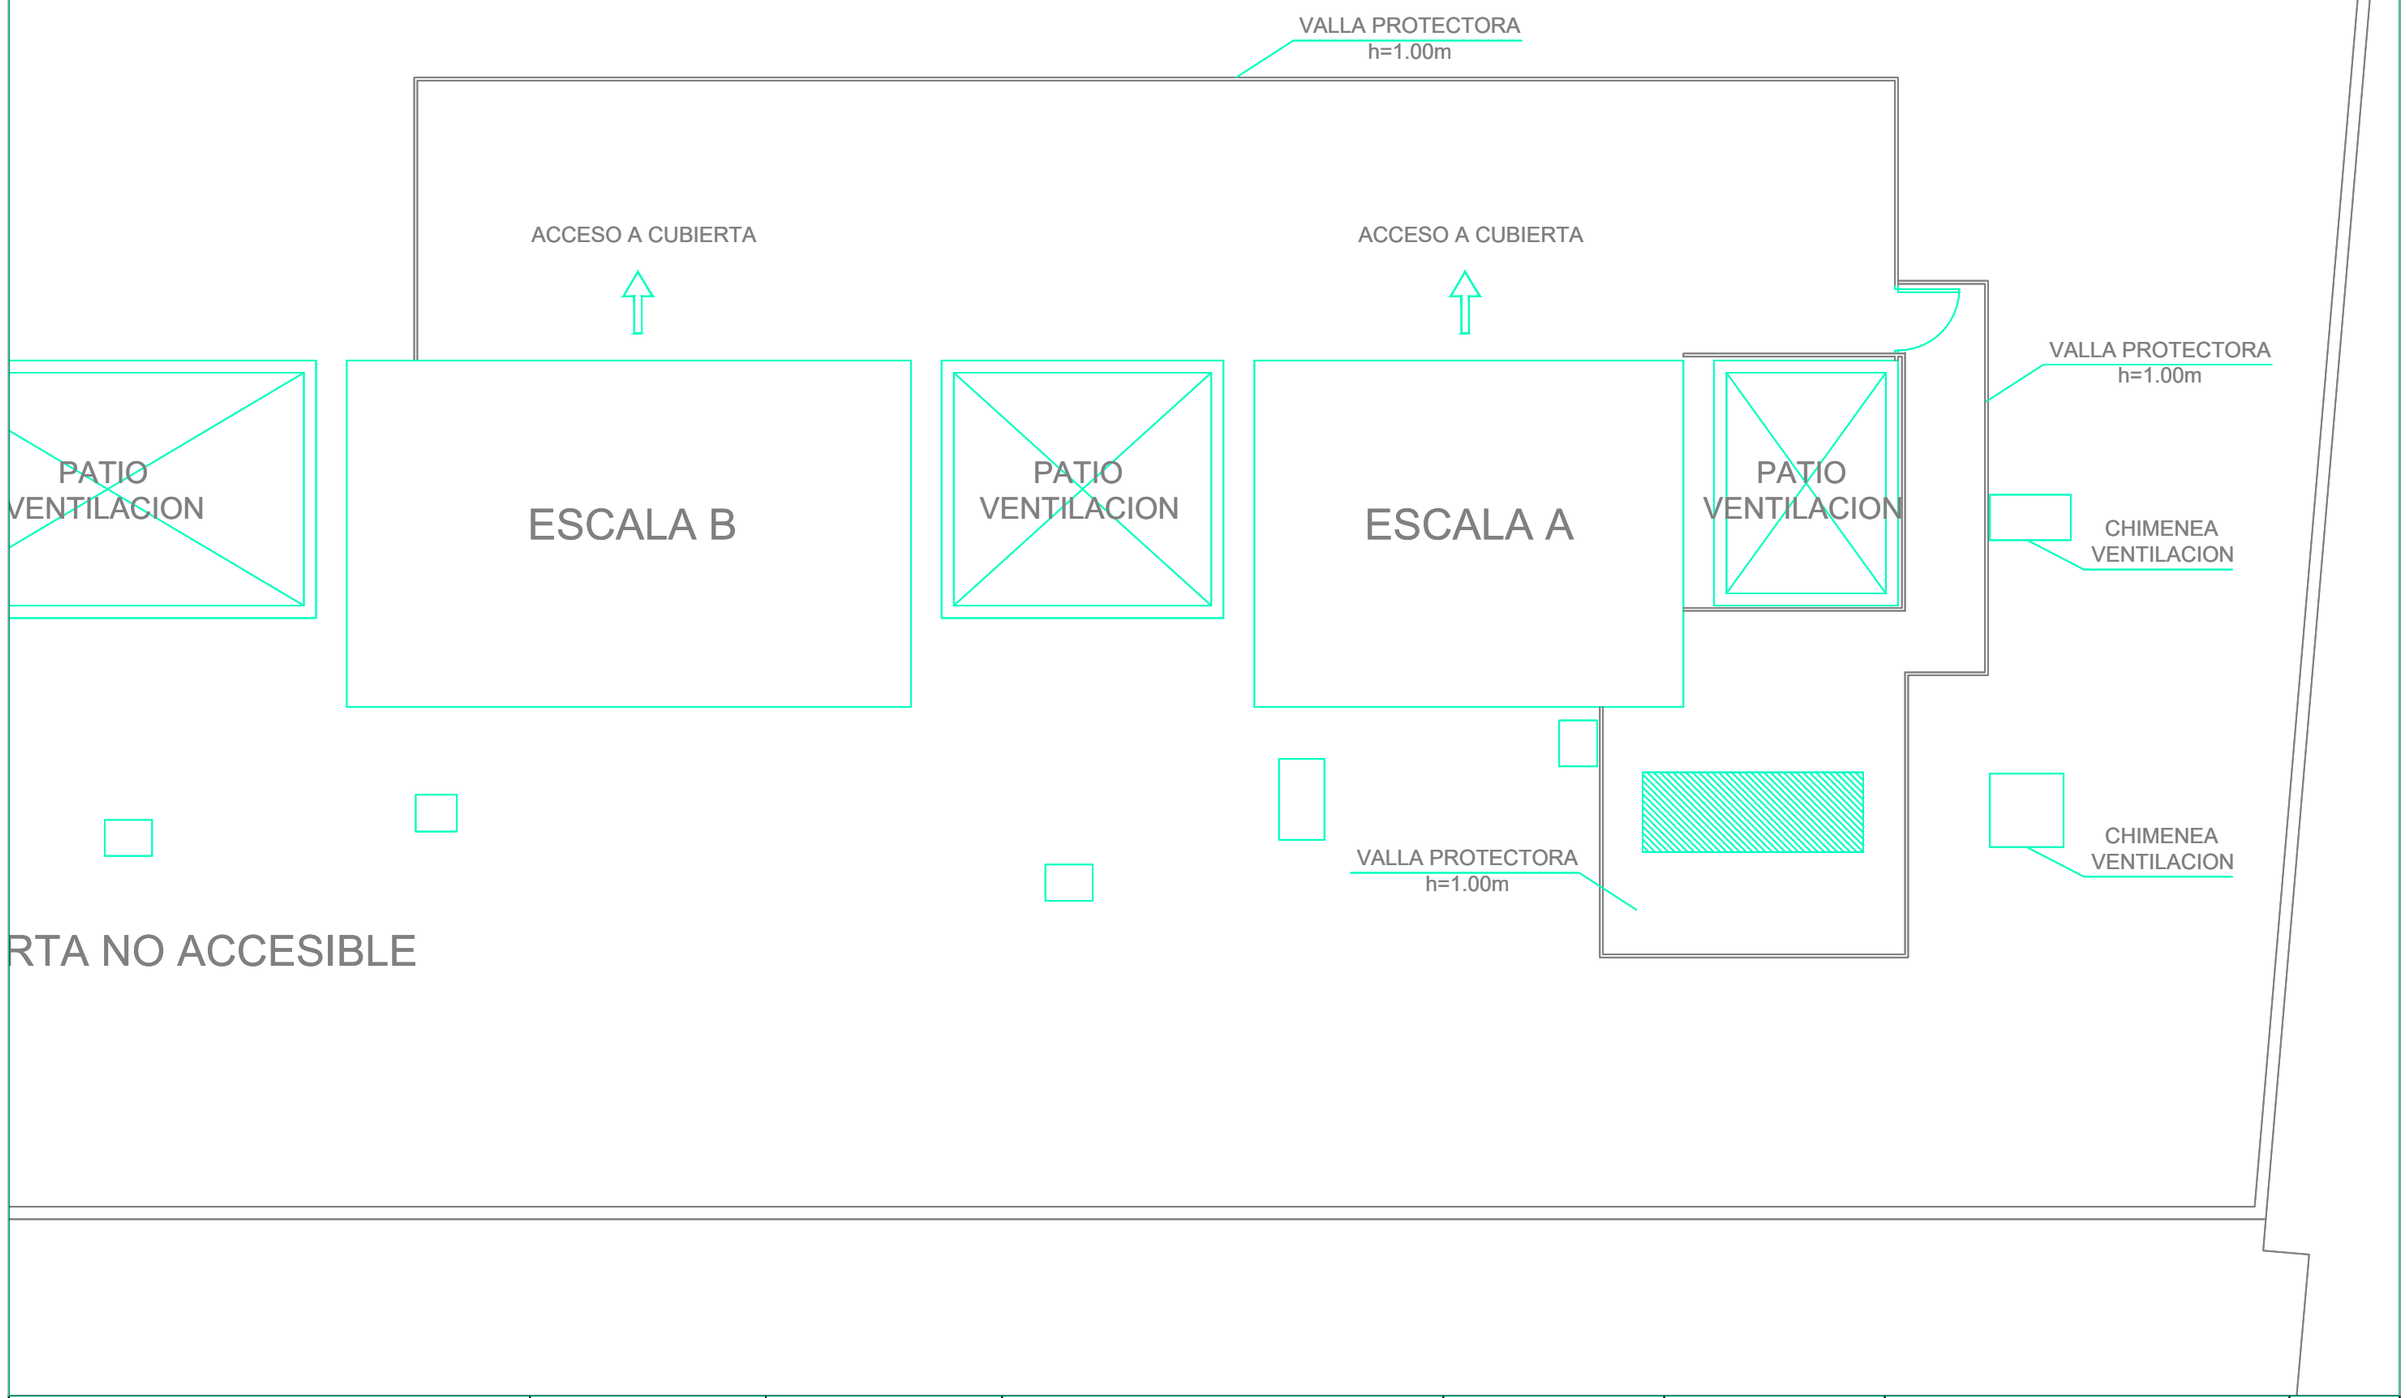

RTA NO ACCESIBLE

Generalitat de Catalunya Agència Catalana de l'Aigua	ÀREA / DEPARTAMENT: DIVISIÓ DE RECURSOS DEP. PATRIMONI I SERVEIS	ARXIU: TE_D02_Espais.dwg	EDIFICI: Oficina Demarcació Territorial ACA Terres de l'Ebre Carrer Rosa Maria Molas, 41 46500 Tortosa (Tarragona)	ESCALES: E: 1/100 0 3 Escala original DIN A3	PLANTA: COBERTA_PC DATA: 01/02/2026	TÍTOL DEL PLÀNOL: GESTIÓ MANTENIMENT (EA) D. GESTIÓ D?ESPAIS 02. Espais. FM - Superfícies (Principal + Suport)	PLÀNOL Nº: D02-03 FULL: 03 DE 03