
1 CASA D'ADMINISTRACIÓ


PLANTA BAIXA

SUPERFICIE = 359,78 M2.

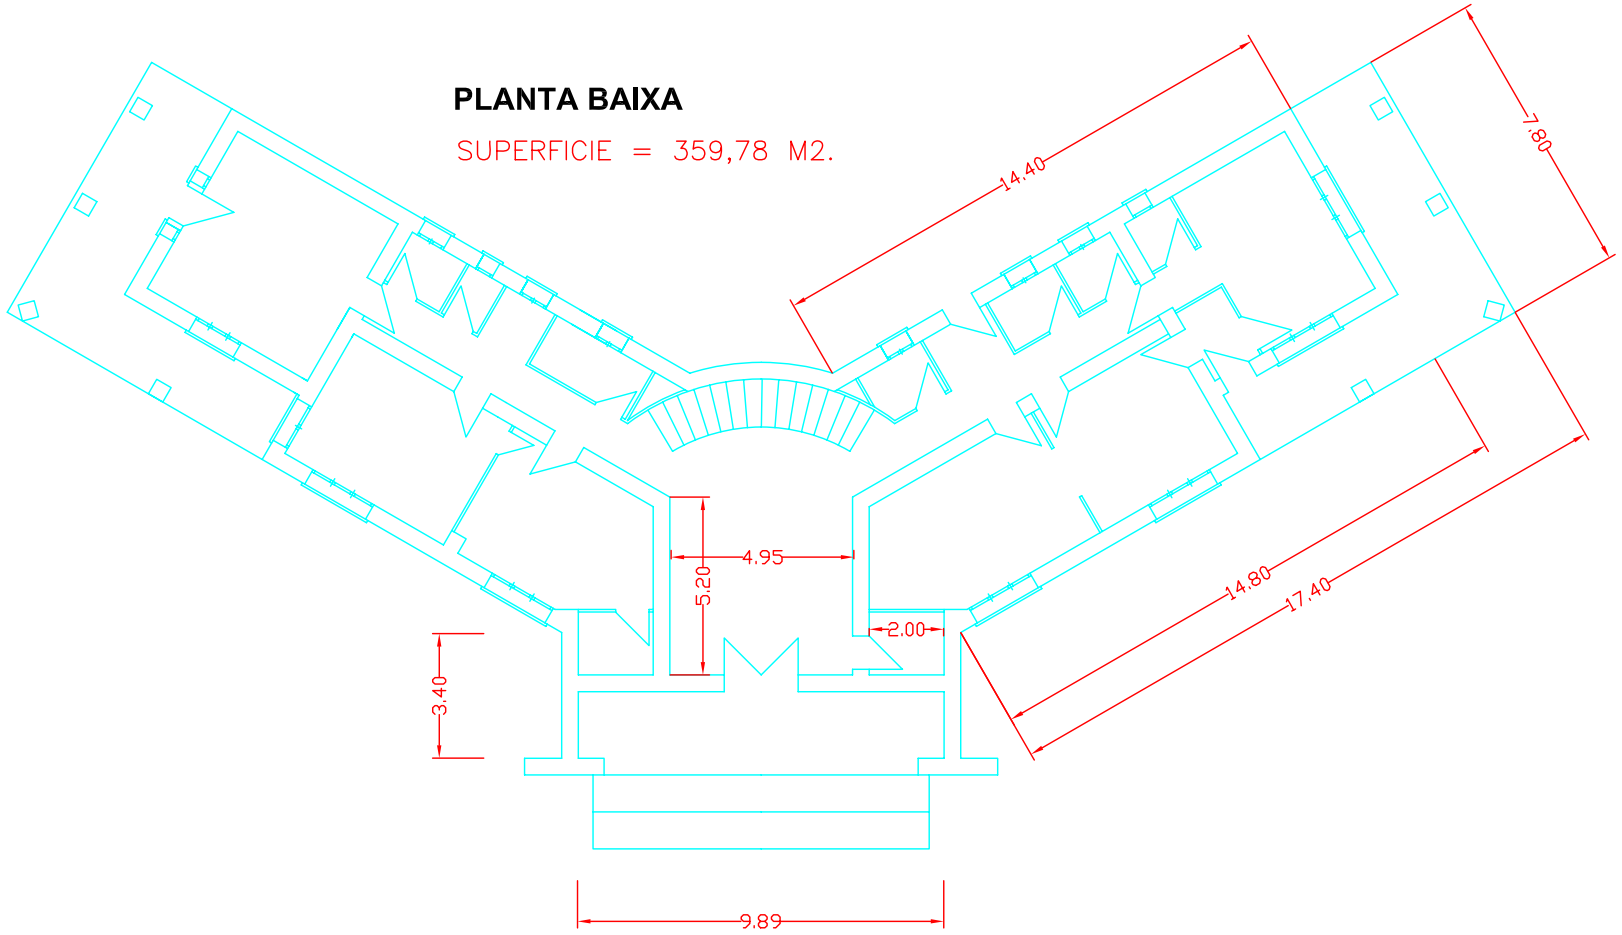

PLANTA PRIMERA


SUPERFICIE = 359,78 M2.

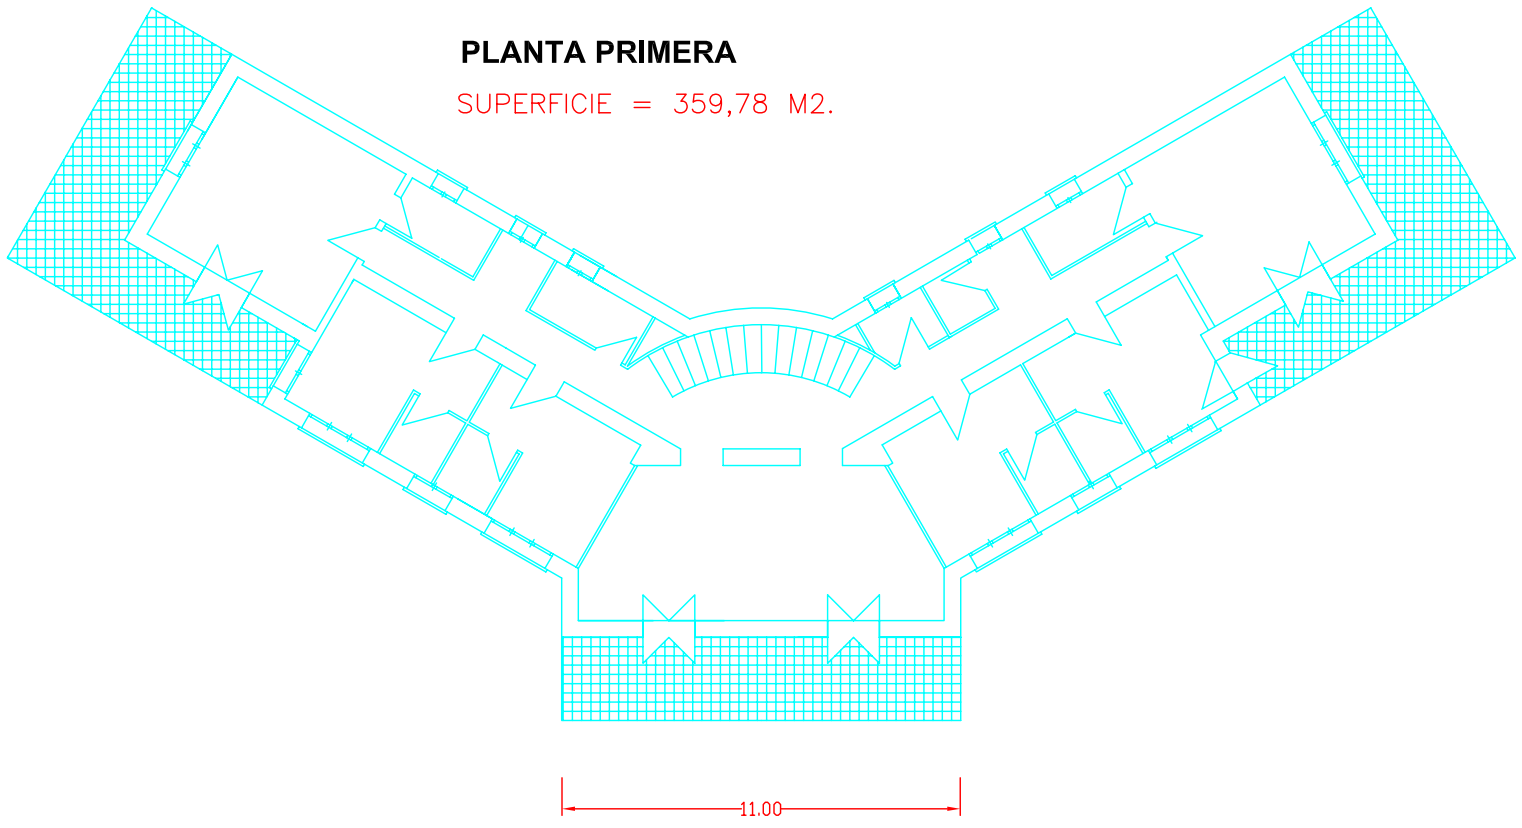

Agència Catalana de l'Aigua / Generalitat de Catalunya Departament de Medi Ambient i Habitatge	CAP D'UNITAT D'EMBASSAMENTS:	CAP DEL DEPARTAMENT D'INFRAESTRUCTURES DE CONTROL I REGULACIÓ: CARLOS BARBERO LARTIGAU	TÍTOL DEL PROJECTE: HABITATGES DE L'EMBASSAMENT DE BOADELLA COMARCA DE L'ALT EMPORDÀ	ESCALES: 0 1 2 3 4 5 m.	CLAU:	DATA: 2010	TÍTOL DEL PLÀNOL: PLANTES CASA D'ADMINISTRACIÓ	PLÀNOL Nº: 1 FULL: 1 DE 1


5 VIVENDA (PLANTA BAIXA)

SUPERFICIE = 202,48 M2.

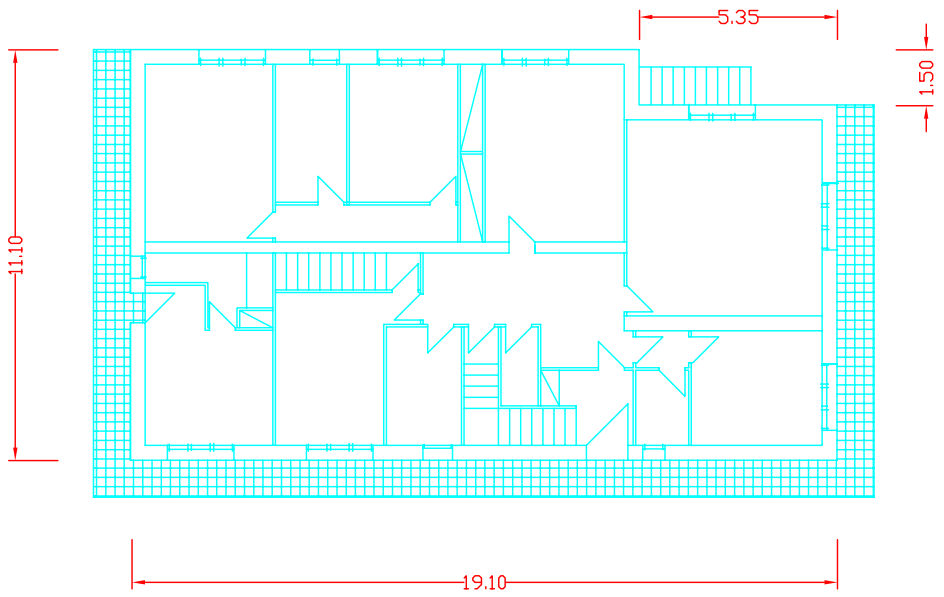


6 DUES VIVENDES (PLANTA PRIMERA)

SUPERFICIE = 202,48 M2.

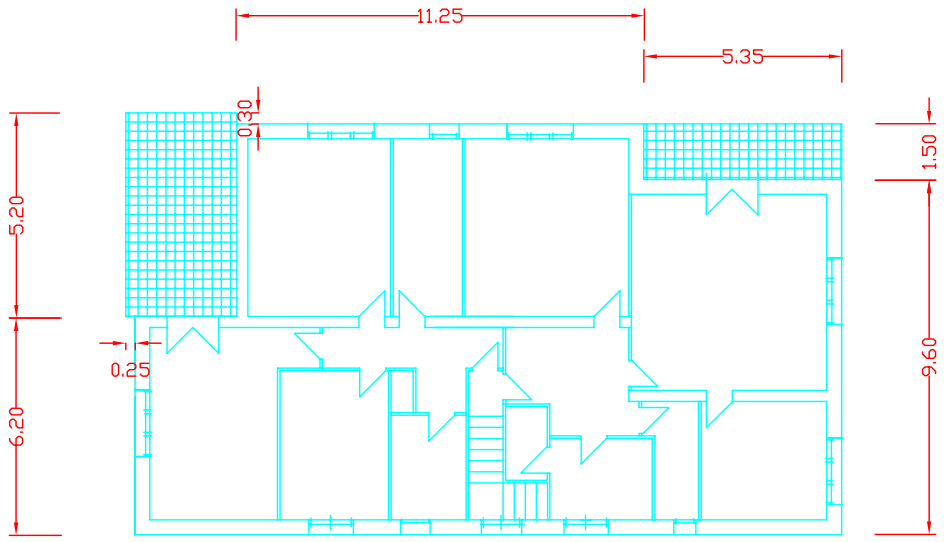

4 TALLER I MAGATZEM

SUPERFICIE = 170,37 M2.

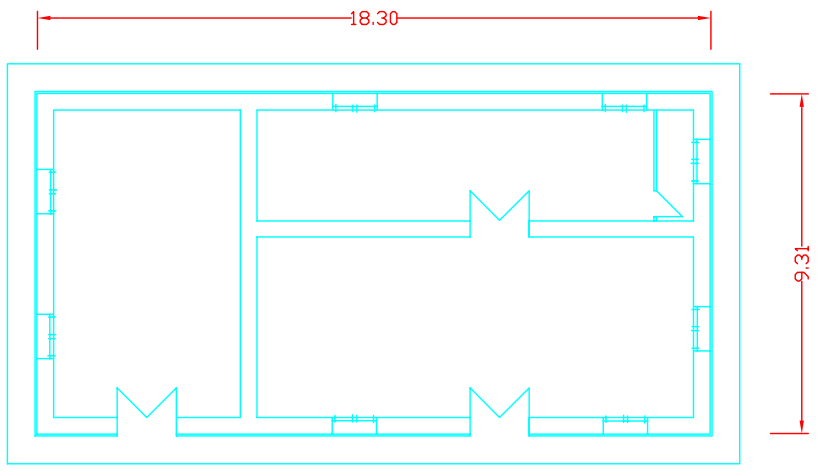


2 VIVENDA

SUPERFICIE = 78,,00 M2.

3 GARATGE

SUPERFICIE = 107,64 M2.

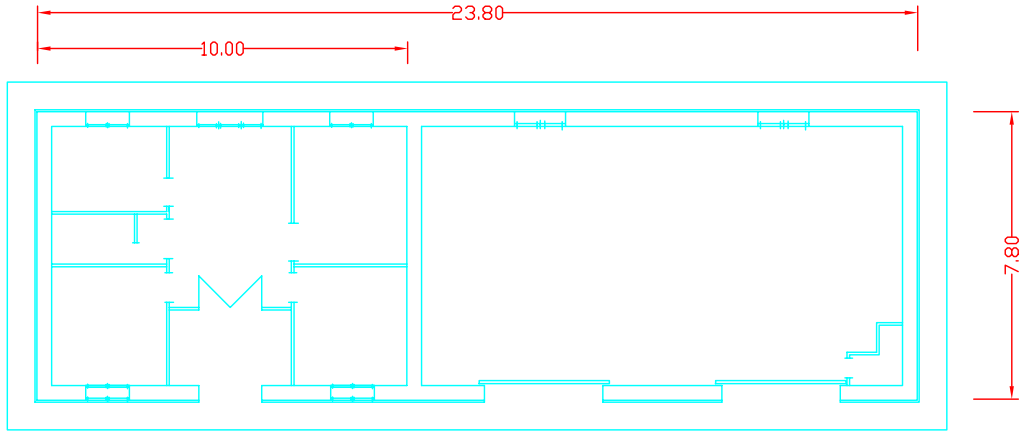

Agència Catalana de l'Aigua

Generalitat de Catalunya
Departament de Medi Ambient I Habitatge

CAP D'UNITAT D'EMBASSAMENTS:

CAP DEL DEPARTAMENT D'INFRAESTRUCTURES DE CONTROL I REGULACIÓ:

CARLOS BARBERO LARTIGAU

TÍTOL DEL PROJECTE:

HABITATGES DE L'EMBASSAMENT DE BOADELLA
COMARCA DE L'ALT EMPORDÀ

ESCALES:

0 1 2 3 4 5 m.

CLAU:

DATA:

2010

TÍTOL DEL PLÀNOL:

PLANTES
VIVENDES, GARATGE, TALLER I MAGATZEM

PLÀNOL Nº:


2

FULL:

1 DE 1


15 FRONTÓ

SUPERFICIE = 408,82 M2.

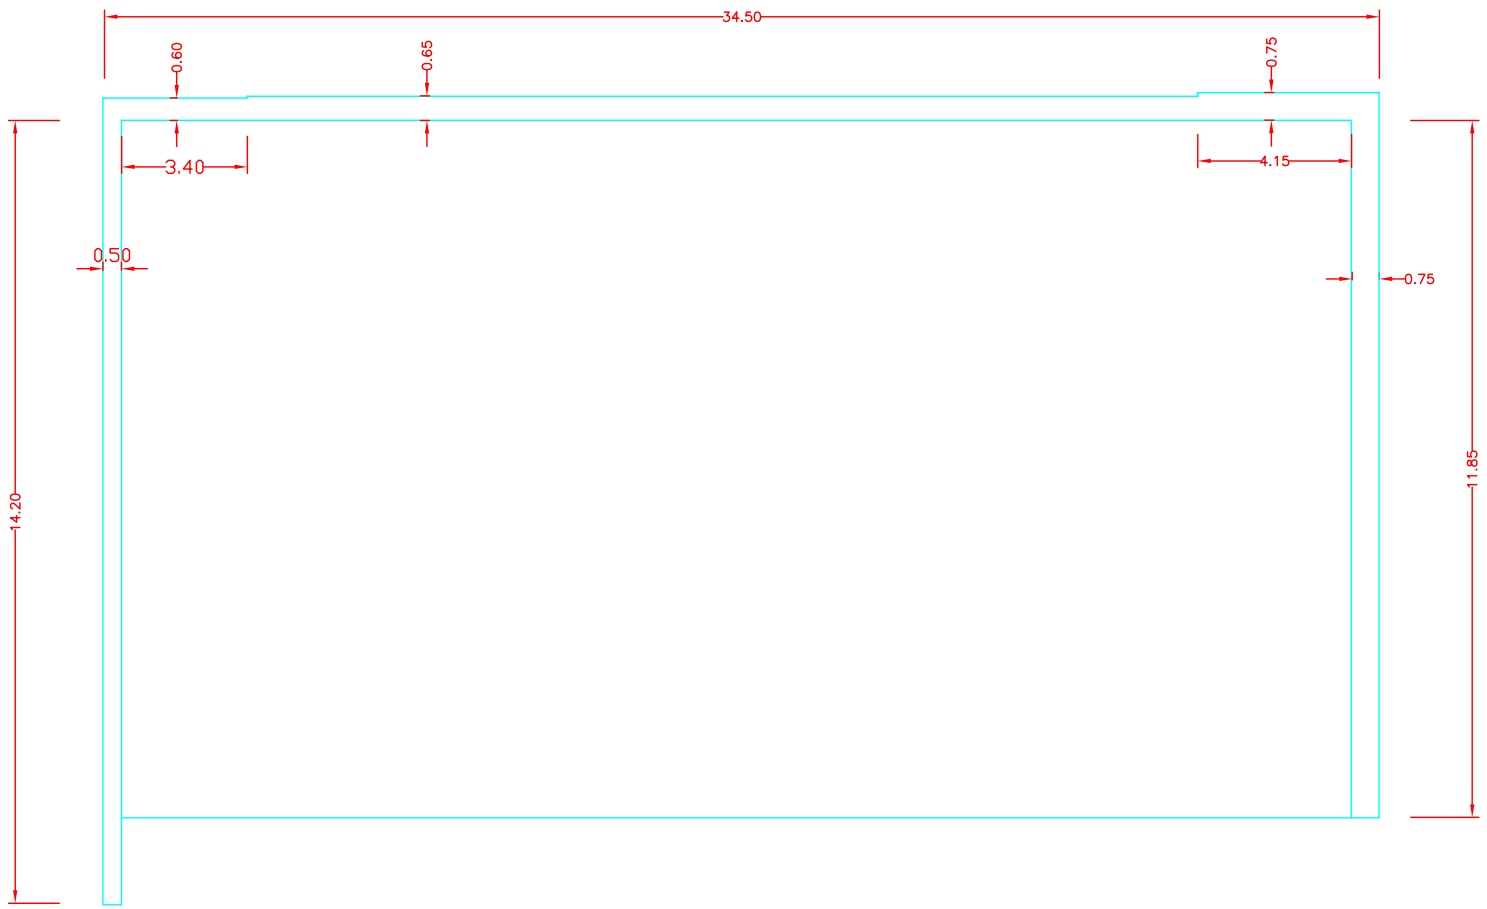


13 PISCINA - DIPÒSIT

SUPERFICIE = 140,00 M2.

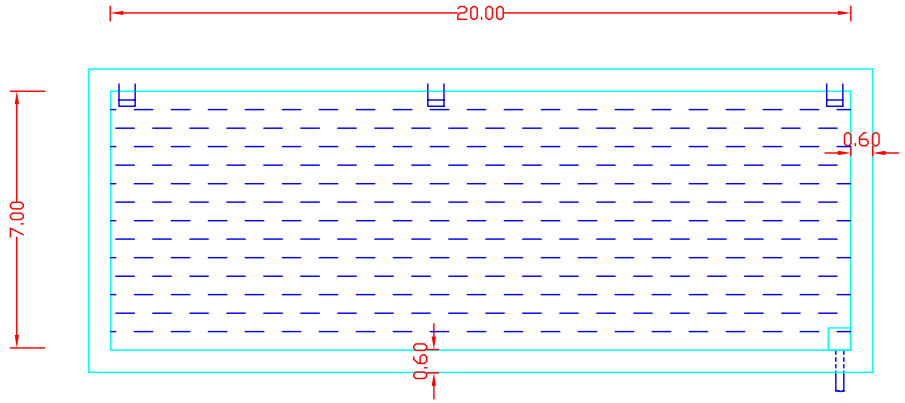


14 DIPÒSIT

SUP. = 40,32 M2.

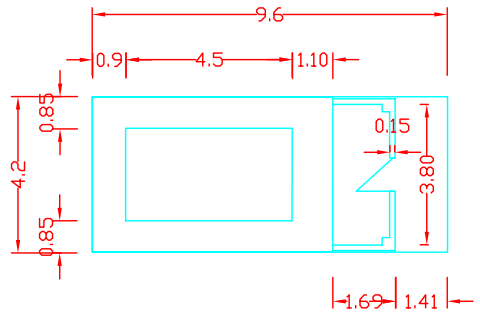


12 W.C. PUBLICS

SUP. = 14,01 M2.

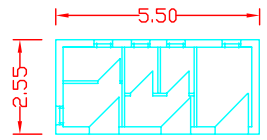


10 GRUPS ELECTROGENS

SUP. = 49,92 M2.

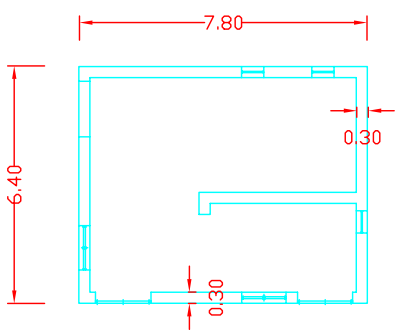


11 TRANSFORMADOR

SUP. = 51,03 M.2

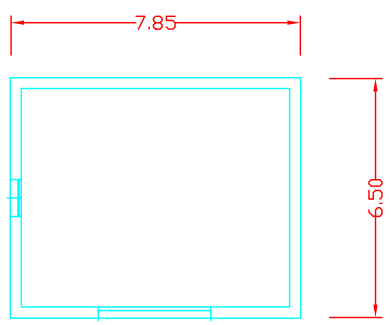


9 OFICINES PRESA

SUP. = 66,47 M2.

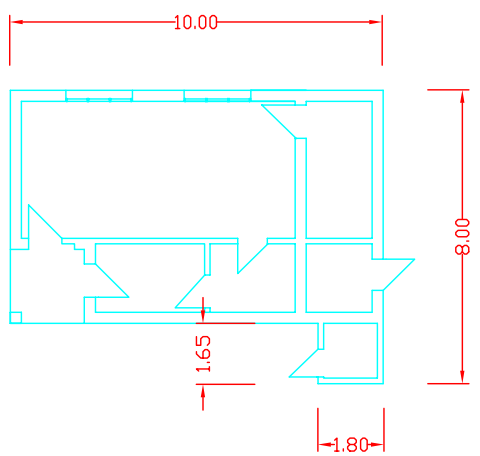

7 VIVENDA 8 VIVENDA

SUP. = 164,98 M2.

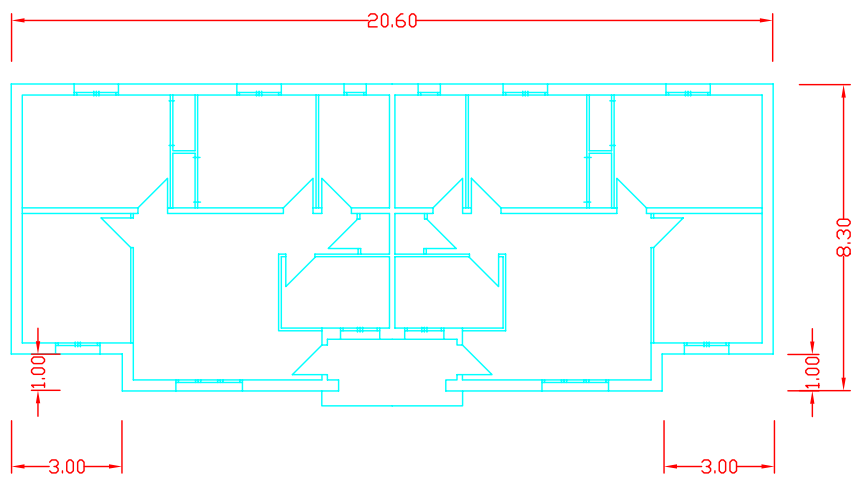

Agència Catalana de l'Aigua / Generalitat de Catalunya Departament de Medi Ambient I Habitatge	CAP D'UNITAT D'EMBASSAMENTS:	CAP DEL DEPARTAMENT D'INFRAESTRUCTURES DE CONTROL I REGULACIÓ: CARLOS BARBERO LARTIGAU	TÍTOL DEL PROJECTE: HABITATGES DE L'EMBASSAMENT DE BOADELLA COMARCA DE L'ALT EMPORDÀ	ESCALES: 0 1 2 3 4 5 m.	CLAU:	DATA: 2010	TÍTOL DEL PLÀNOL: PLANTES OFICINA, VIVENDES I ALTRES	PLÀNOL Nº: 3 FULL: 1 DE 1