

5 CASA D'ADMINISTRACIO PLANTA 1ª

SUP. 159.23 m2

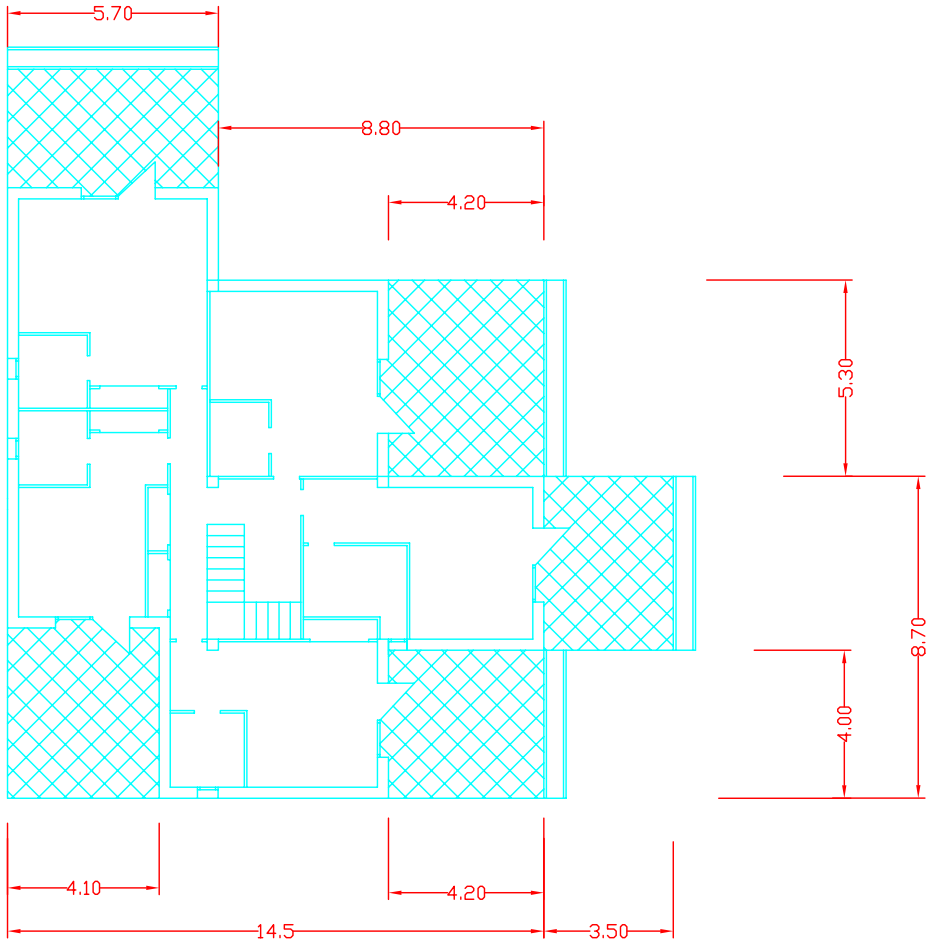


1 - 5 CASA D'ADMINISTRACIO I GUARDESA PLANTA BAIXA

SUP. 399.89 m2

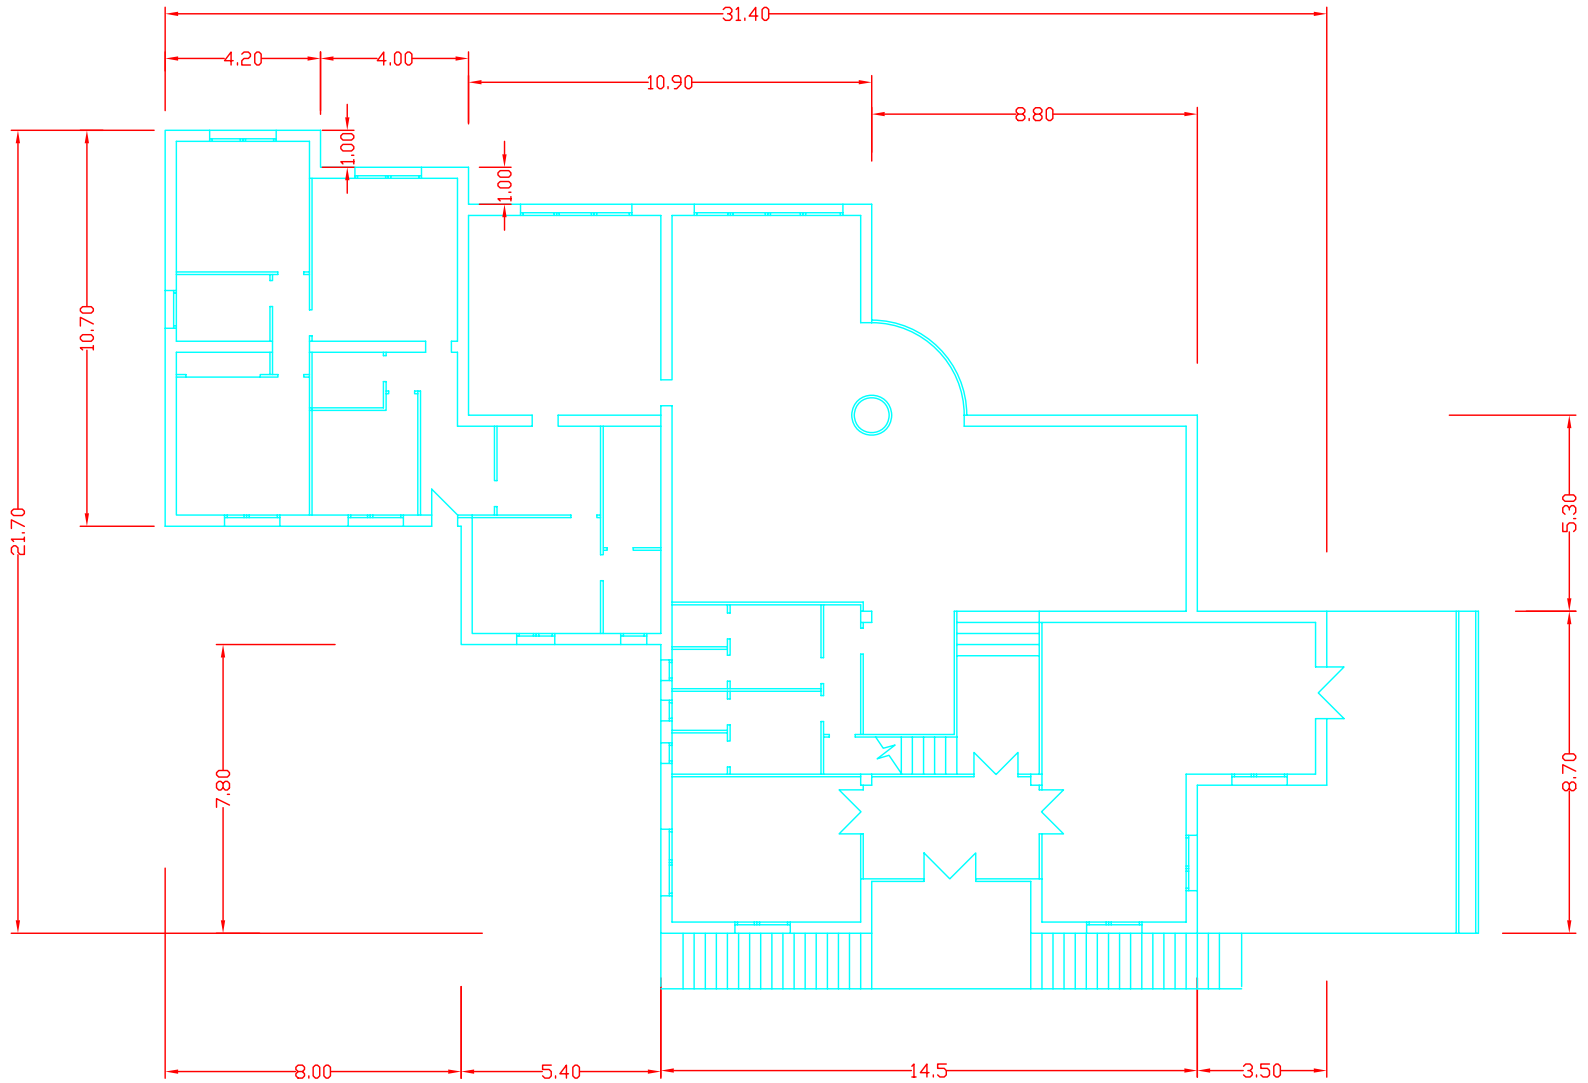


3 VIVENDES

SUP. 290.23 m2

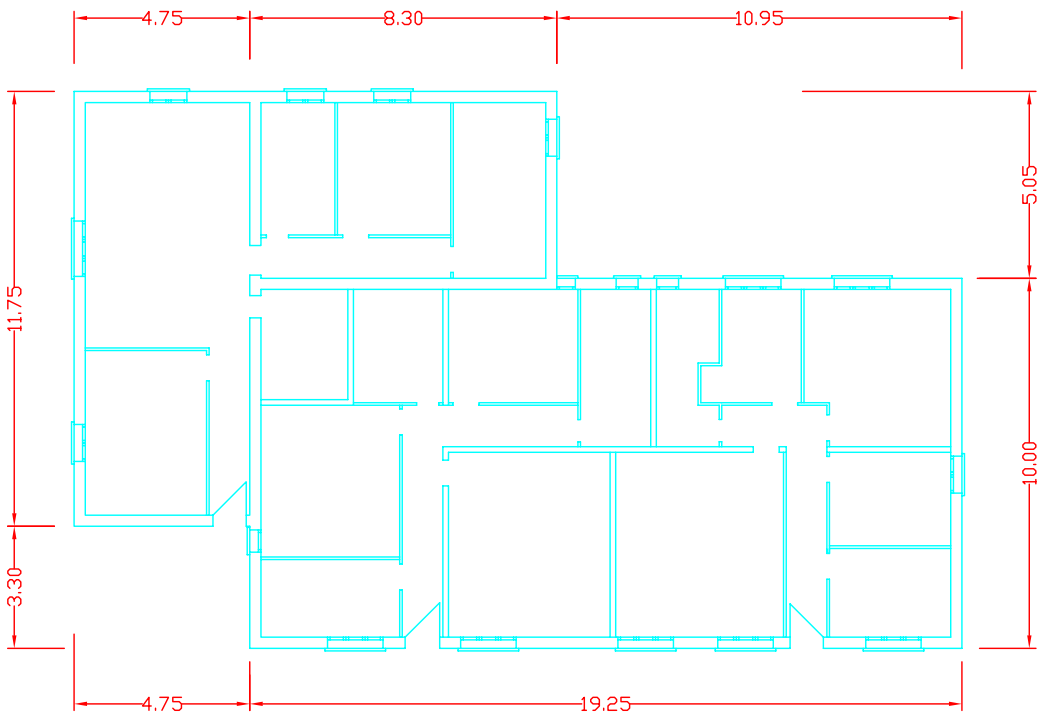

2 VIVENDES

SUP. 205.37 m2

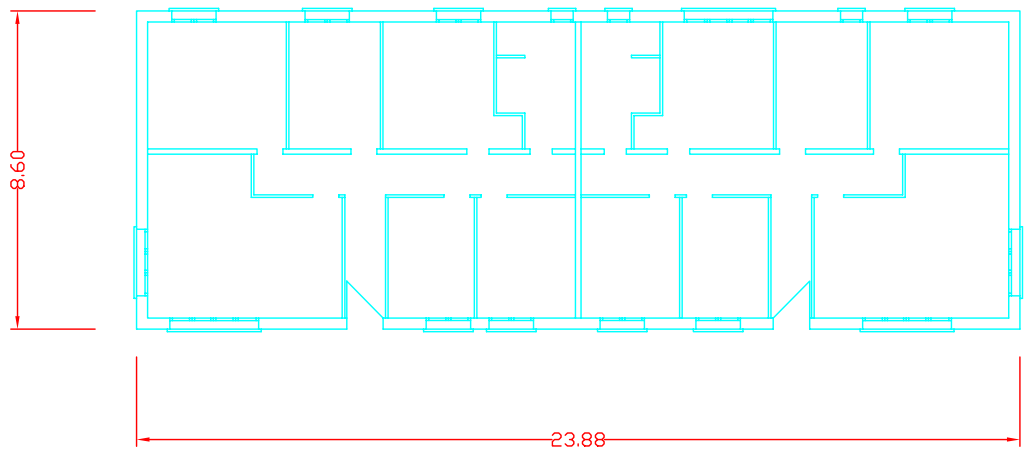

Agència Catalana de l'Aigua

Generalitat de Catalunya
Departament de Medi Ambient i Habitatge

CAP D'UNITAT D'EMBASSAMENTS:

CAP DEL DEPARTAMENT D'INFRAESTRUCTURES DE CONTROL I REGULACIÓ:
CARLOS BARBERO LARTIGAU

TÍTOL DEL PROJECTE:
HABITATGES DE L'EMBASSAMENT DE LA BAELLS
COMARCA DEL BERGUEDÀ

ESCALES: 0 1 2 3 4 5 m.

CLAU:

DATA: 2010


TÍTOL DEL PLÀNOL:
PLANTES
CASA D'ADMINISTRACIÓ I VIVENDES

PLÀNOL Nº: 1

FULL: 1 DE 1


6 OFICINA

SUP. 114,22 m2

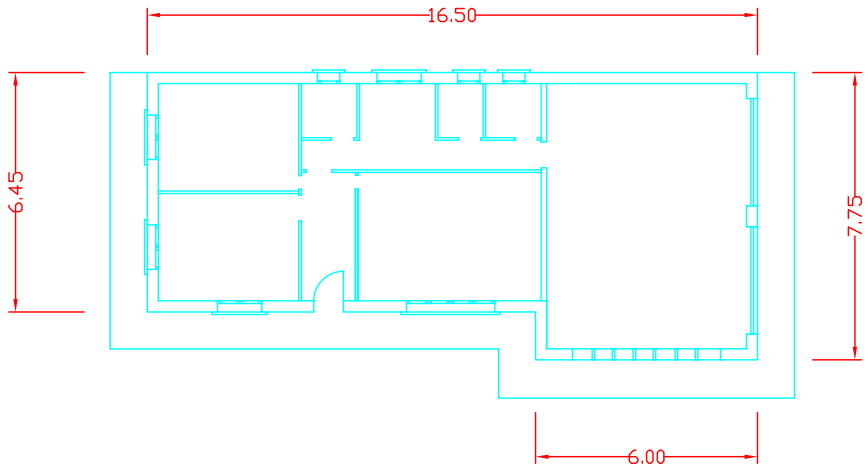


7 TALLER, MAGATZEN I GRUPS ELECTROGENS

SUP. 198.00 m2

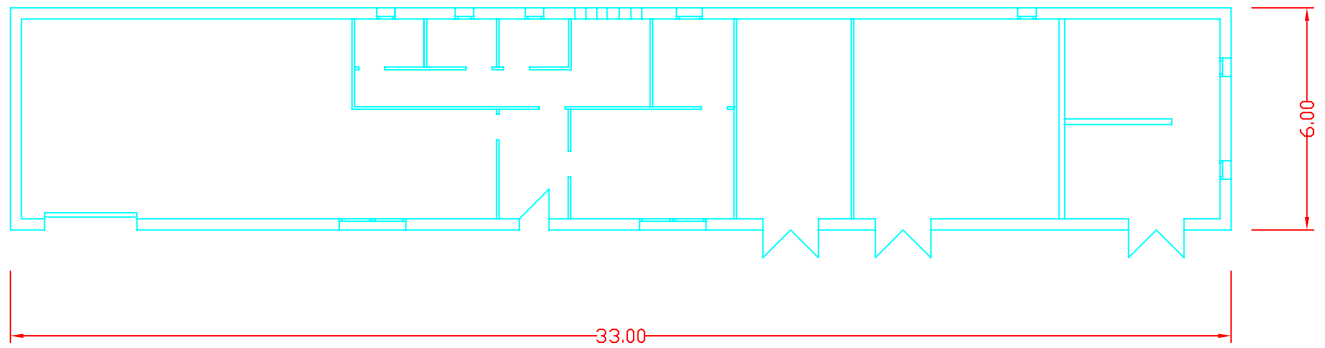


8 WC PUBLIC

SUP. 18.03 m2

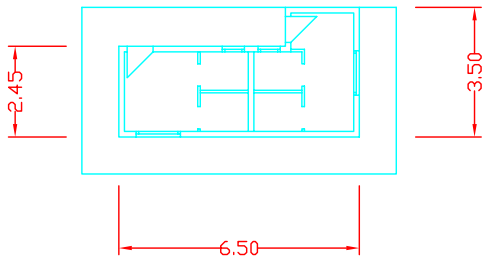


4 VIVENDA

SUP. 90.62 m2

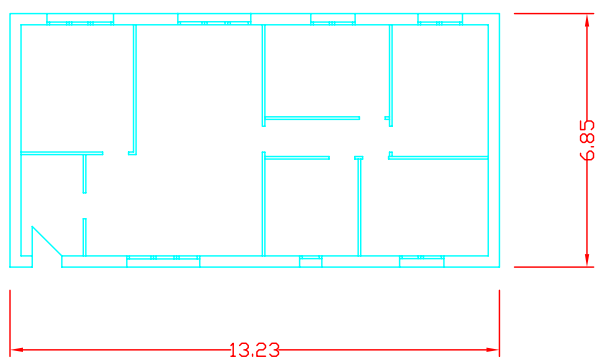

9 GARATGE

SUP. 75.00 m2

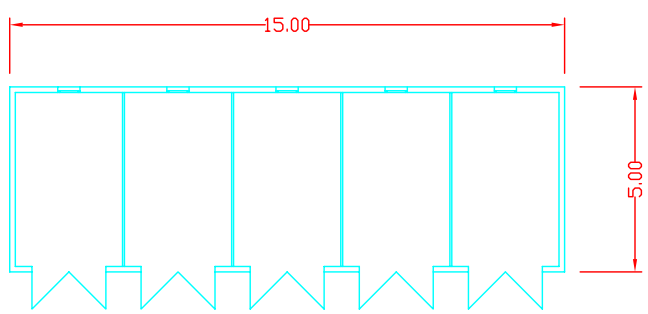

Agència Catalana de l'Aigua

Generalitat de Catalunya
Departament de Medi Ambient i Habitatge

CAP D'UNITAT D'EMBASSAMENTS:

CAP DEL DEPARTAMENT D'INFRAESTRUCTURES DE CONTROL I REGULACIÓ:
CARLOS BARBERO LARTIGAU

TÍTOL DEL PROJECTE:
HABITATGES DE L'EMBASSAMENT DE LA BAELLS
COMARCA DEL BERGUEDÀ

ESCALES: 0 1 2 3 4 5 m.

CLAU:

DATA: 2010

TÍTOL DEL PLÀNOL:
PLANTES
OFICINA, GARATGE, WC PUBLIC, TALLER I VIVENDA

PLÀNOL Nº: 2

FULL: 1 DE 1