MANUAL DE NORMATIVES DE DISSENY DE LES PARADES DE DEGUSTACIÓ AL MERCAT MUNICIPAL DE CAMBRILS

Octubre de 2025

crusagrup


TAULA DE CONTINGUTS

I01. Plànol general de les parades del Mercat Municipal de Cambrils.

D01. Manual de normatives de disseny per a parades de venda/degustació al Mercat Municipal de Cambrils.

D02. Imatge visual per a parades de degustació.

D03.1. Estètica i identitat 1
D03.2. Estètica i identitat 2
D03.3. Estètica i identitat 3
D03.4. Estètica i identitat 4
D03.5. Estètica i identitat 5
D03.6. Estètica i identitat 6
D03.7. Estètica i identitat 7

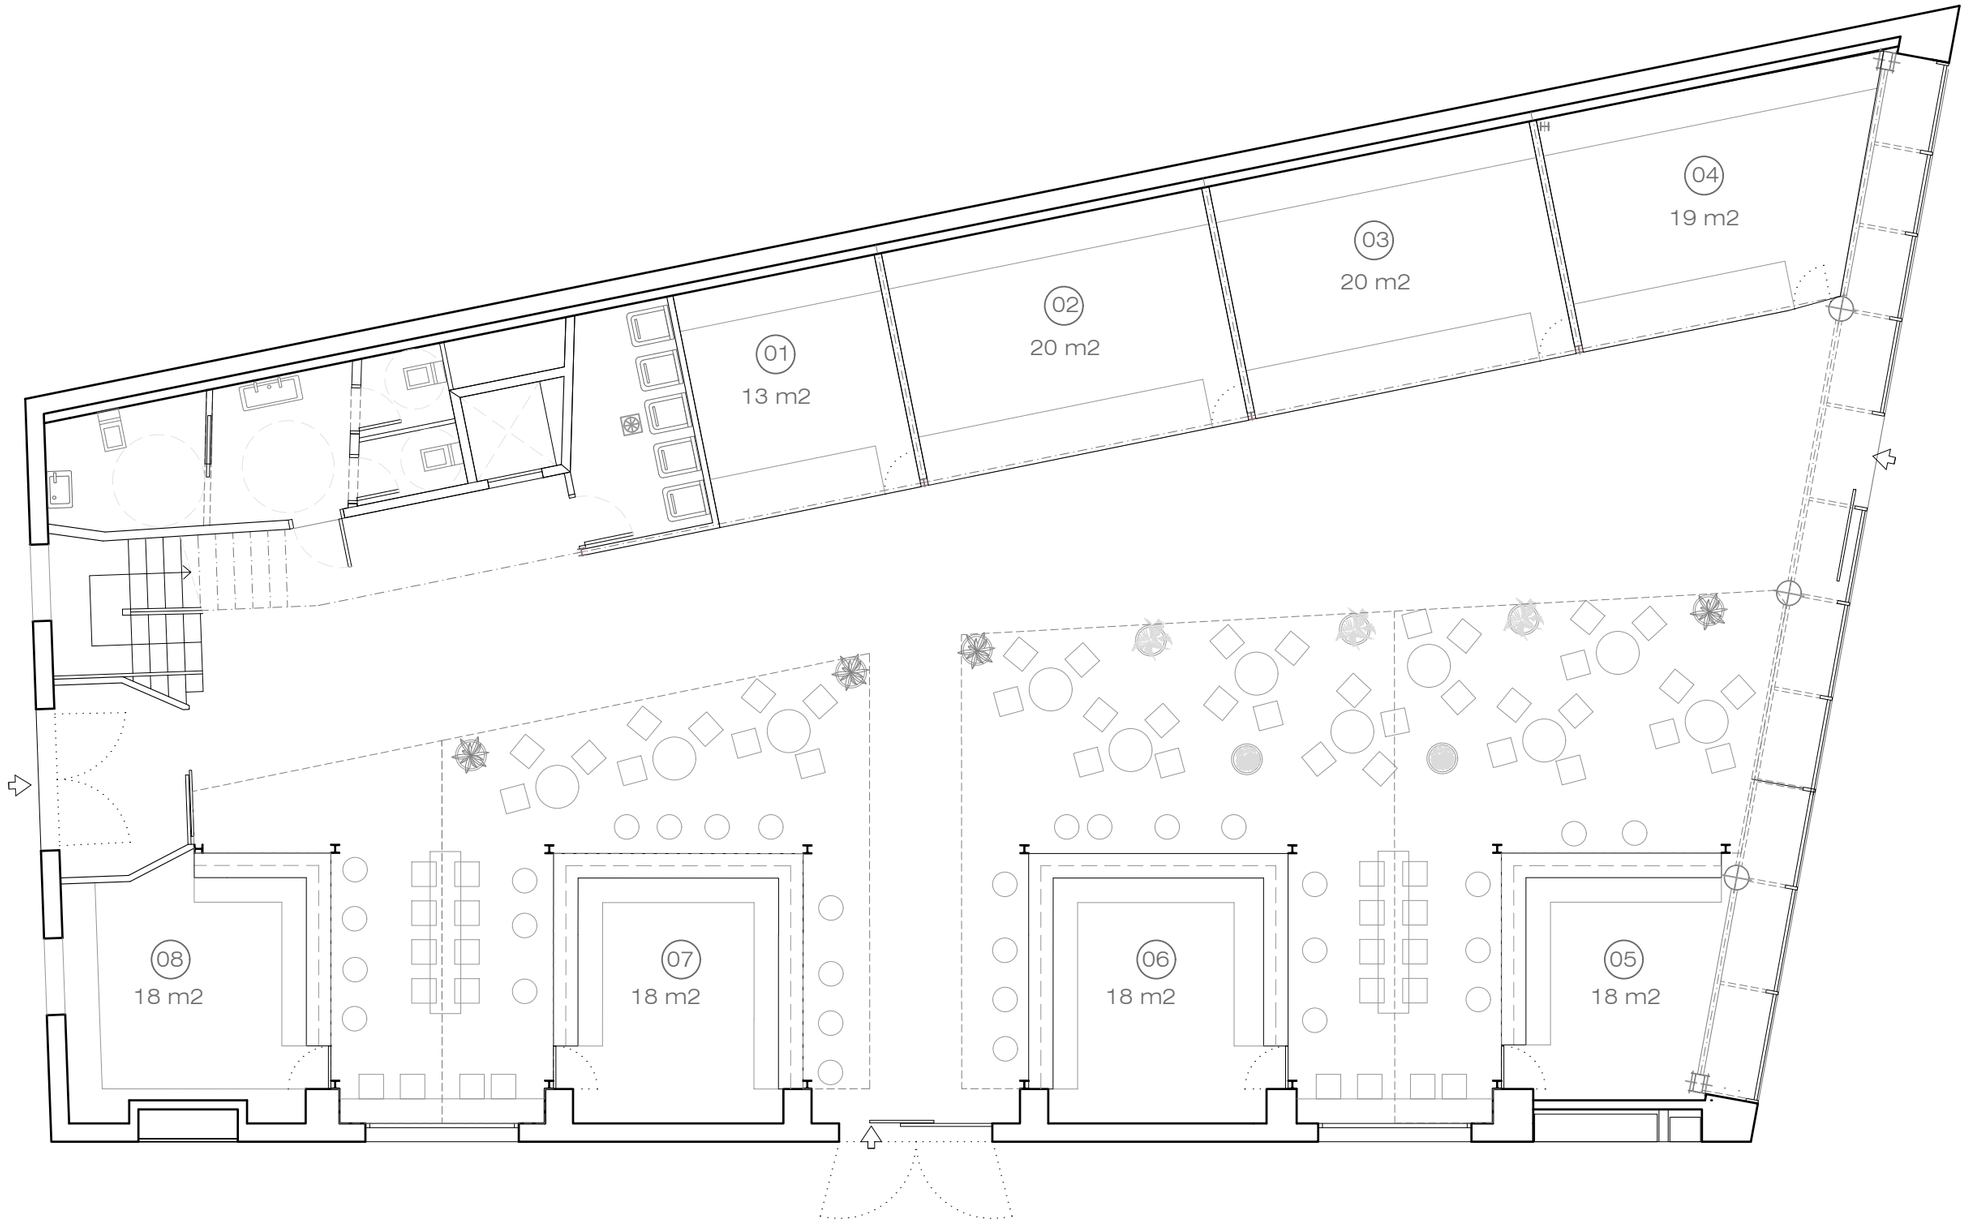

crusagrup
C/Antoni Gaudí 7 baixos 3. 43202 Reus.
T. 977 326 335 - www.crusagrup.com

PROMOCIÓ

Mercat Municipal de Cambrils

Tots els dissenys, planells i perspectives són propietat de CRUSA-DECO,S.L. acollint-se a les lleis vigents dels drets de propietat intel·lectual, amb la qual cosa, cap disseny pot ser copiat o transmés a tercers sense el consentiment de la firma

PROJECTE

Projecte parades

CONTINGUT

Plànol general

NORD

DATA

Octubre 2025

ESCALA

1:100

N. PLÀNOL


I01

MANUAL DE NORMATIVES DE DISSENY PER A PARADES DE DEGUSTACIÓ AL MERCAT MUNICIPAL DE CAMBRILS.

El present **Manual de Normatives de Disseny per a Parades del Mercat de Cambrils**, té com a propòsit establir criteris unificats que permetin mantenir una **identitat comuna i coherent** a tots els espais que conformen l'espai comercial. La uniformitat en el disseny no només contribueix a projectar una **imatge ordenada i atractiva**, sinó que també enforteix la **identitat visual i cultural del mercat**, diferenciant-ho com un espai de referència per a comerciants i visitants.

L'aplicació d'aquestes normatives busca garantir que cada parada, sense perdre'n la **funcionalitat específica**, s'integri harmònicament dins d'un conjunt visual i estructural. Per fer-ho, s'estableixen lineaments sobre **dimensions, materials, acabats, colors, senyalització i mobiliari**, de manera que la diversitat de productes i activitats s'organitzi dins d'un marc d'unitat estètica.

D'aquesta manera, el manual es converteix en una eina de suport per a **dissenyadors i comerciants**, assegurant que el mercat sigui percebut com un espai **cohesionat, inclusiu, segur i sostenible**, on la identitat compartida contribueixi al sentit de pertinença, l'experiència de l'usuari i l'enfortiment de l'activitat econòmica local.

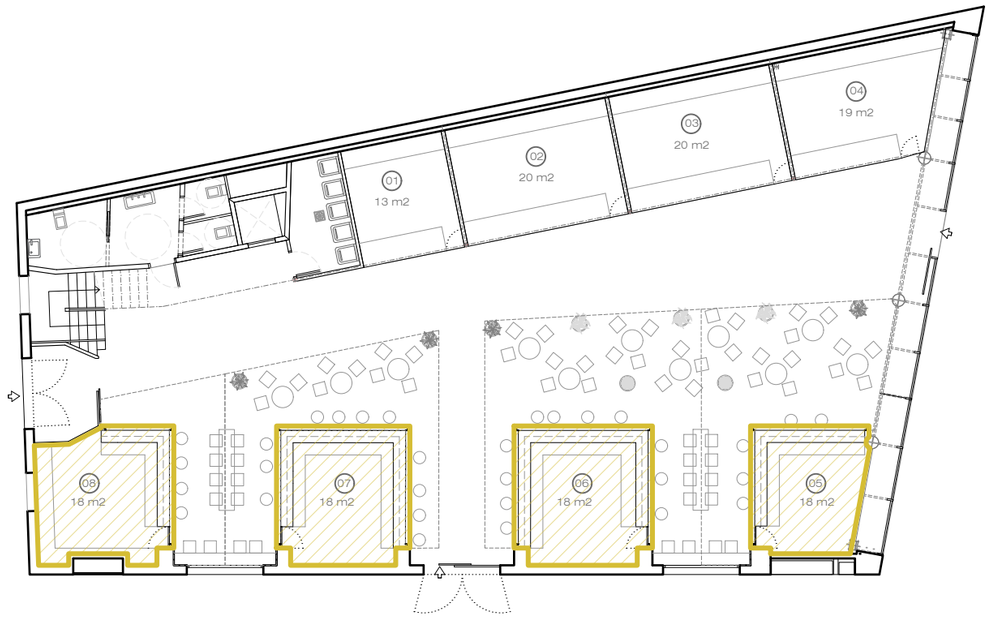

crusagrup
C/Antoni Gaudí 7 baixos 3. 43202 Reus.
T. 977 326 335 - www.crusagrup.com

PROMOCIÓ

Mercat Municipal de Cambrils

Tots els dissenys, planells i perspectives són propietat de CRUSA-DECO,S.L. acollint-se a les lleis vigents dels drets de propietat intel·lectual, amb la qual cosa, cap disseny pot ser copiat o transmés a tercers sense el consentiment de la firma

PROJECTE

Projecte parades

CONTINGUT

Manual de normatives

NORD

DATA

Octubre 2025


ESCALA

1:200

N. PLÀNOL

D01

IMATGE VISUAL PARADES DE DEGUSTACIÓ

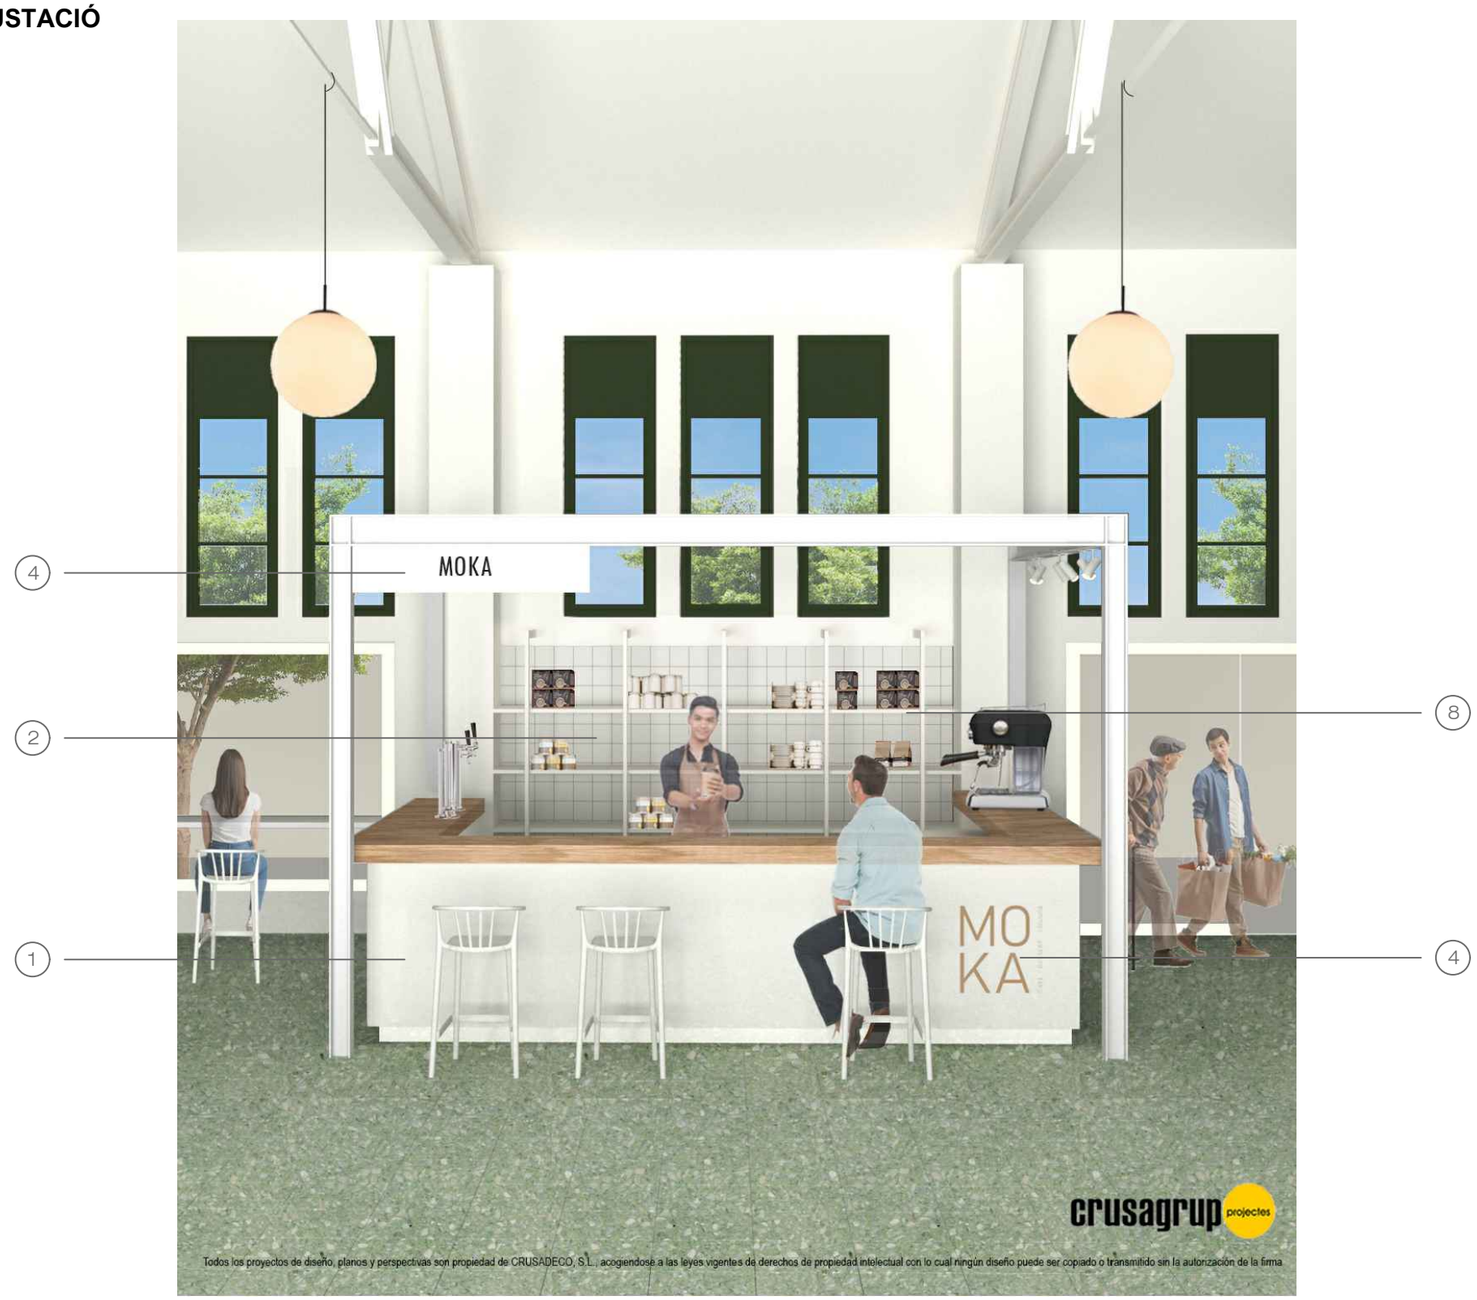

crusagrup

C/Antoni Gaudí 7 baixos 3. 43202 Reus.
T. 977 326 335 - www.crusagrup.com

PROMOCIÓ

Mercat Municipal de Cambrils

Tots els dissenys, planells i perspectives són propietat de CRUSA-DECO,S.L. acollint-se a les lleis vigents dels drets de propietat intel·lectual, amb la qual cosa, cap disseny pot ser copiat o transmés a tercers sense el consentiment de la firma

PROJECTE

Projecte parades

NORD

DATA

Octubre 2025

ESCALA

CONTINGUT

Imatge visual parades degustació

N. PLÀNOL

D02

ESTÈTICA I IDENTITAT 1

1. Per a les parades de degustació disposarem de 3 elements combinats segons les necessitats de cada parada: **barra, vitrina neutra i vitrina amb fred:**

1.1. Barra

Interior i exterior: realitzats en laminat Egger blanc "premium" o compacte Egger color blanc “premium”.
Sobre de la barra: en fusta massissa de pi natural, amb acabat envernissat mat. Gruix: 4cm.


1.2. Vitrina neutra.

Vitrina: urna de vidre recte sense perfils encolada amb làser.
Il·luminació: amb llum LED adequada al tipus de producte exposat.
Superfície de treball: en laminat Egger color blanc "premium" o compacte Egger color blanc “premium”, Silestone, Neolith, Corian blanc, acer inoxidable o materials similars.
Frontal: revestit amb laminat Egger color blanc "premium" o compacte Egger color blanc “premium”.

1.3 Vitrina amb fred.

Motors: incorporats dins la pròpia maquinària.
Vitrina: urna de vidre recte sense perfils encolada amb làser.
Model de referència: Vitrina pista estàtica MODELO HOST-PFG00004 de Hostelbar (o equivalent).
Il·luminació: amb llum LED adequada al tipus de producte exposat.
Superfície de treball: en laminat Egger color blanc "premium" o compacte Egger color blanc “premium”, Silestone, Neolith, Corian blanc, acer inoxidable o materials similars.
Frontal: revestit amb laminat Egger color blanc "premium" o compacte Egger color blanc “premium”.


1.1. Barra.

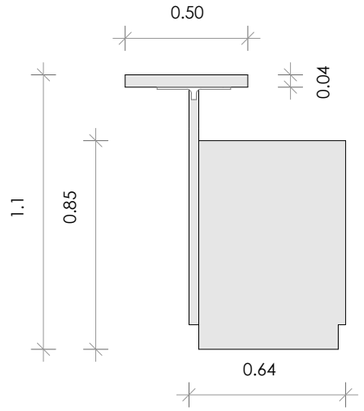



Secció i alçat E:1/25


1.2. Vitrina neutra.

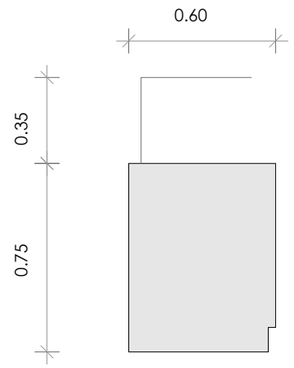



Secció i alçat E:1/25

1.3. Vitrina amb fred.

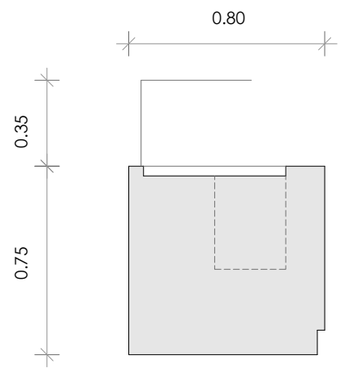



Secció i alçat E:1/25

crusagrup
C/Antoni Gaudí 7 baixos 3. 43202 Reus.
T. 977 326 335 - www.crusagrup.com

PROMOCIÓ
Mercat Municipal de Cambrils

Tots els dissenys, planells i perspectives són propietat de CRUSA-DECO,S.L. acollint-se a les lleis vigents dels drets de propietat intel·lectual, amb la qual cosa, cap disseny pot ser copiat o transmés a tercers sense el consentiment de la firma

PROJECTE
Projecte parades

CONTINGUT
Estètica i identitat 1

NORD

DATA
Octubre 2025

ESCALA
1:25


N. PLÀNOL
D03.1


ESTÈTICA I IDENTITAT 2


2. Parets.

Revestiment: amb peces ceràmiques de 15 x 15 cm en color blanc brillant, model Equipe Brochuere - Evolutio (o equivalent), fins a una alçada de 195 cm.

Acabat superior: la part restant de la paret es pintarà en color blanc RAL 9016.

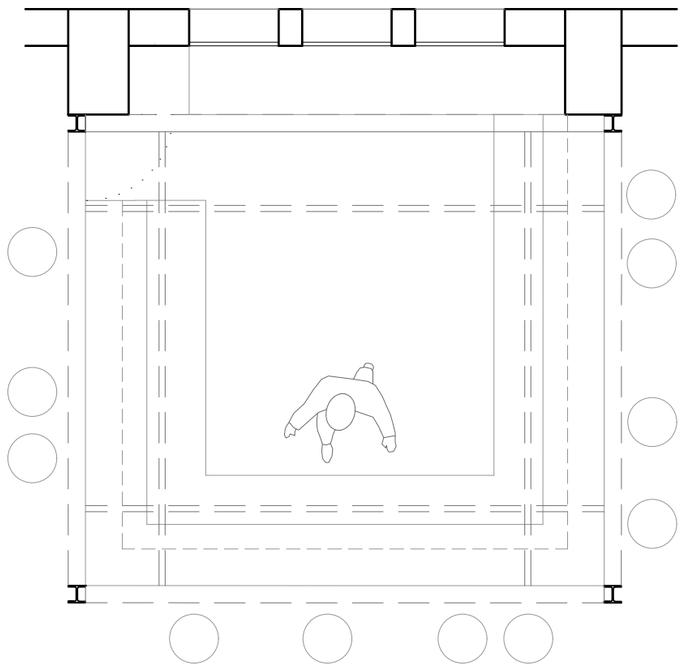

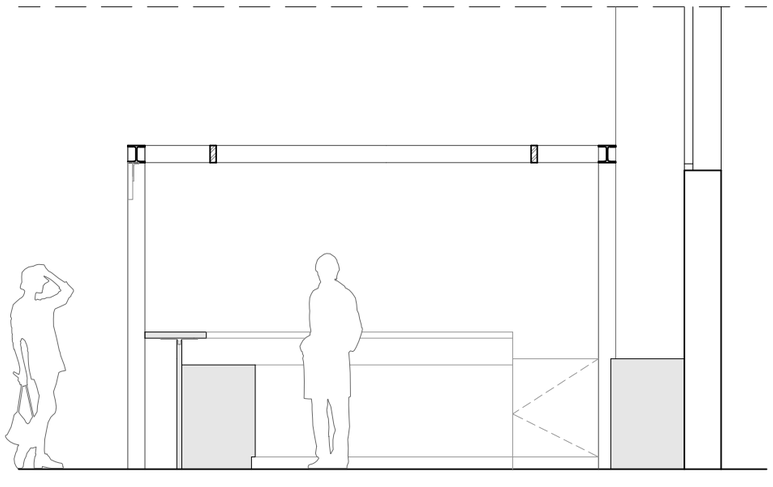

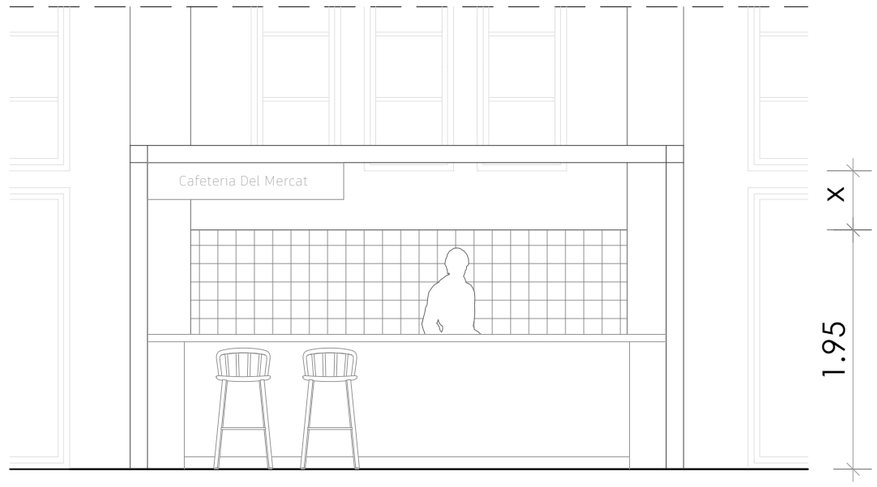

crusagrup
C/Antoni Gaudí 7 baixos 3. 43202 Reus.
T. 977 326 335 - www.crusagrup.com

PROMOCIÓ

Mercat Municipal de Cambrils

Tots els dissenys, planells i perspectives són propietat de CRUSA-DECO,S.L. acollint-se a les lleis vigents dels drets de propietat intel·lectual, amb la qual cosa, cap disseny pot ser copiat o transmés a tercers sense el consentiment de la firma

PROJECTE

Projecte parades

CONTINGUT

Estètica i identitat 2

NORD

DATA

Octubre 2025

ESCALA

1:50

N. PLÀNOL

D03.2


ESTÈTICA I IDENTITAT 3


3. Il·luminació.


Carril trifàsic: instal·lat en superfície sota la subestructura, color blanc.

Focus LED: color blanc, amb temperatura de color recomanada de 3000 K, adequada al tipus de producte exposat.

Tires LED: amb difusor òpal, encastades o de superfície, muntades en perfils de color blanc.

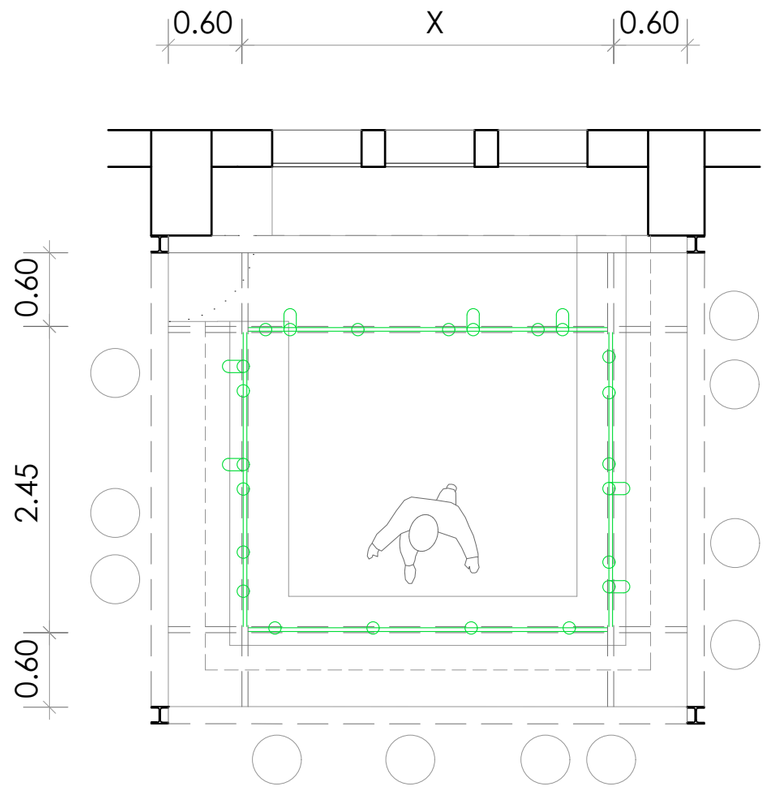

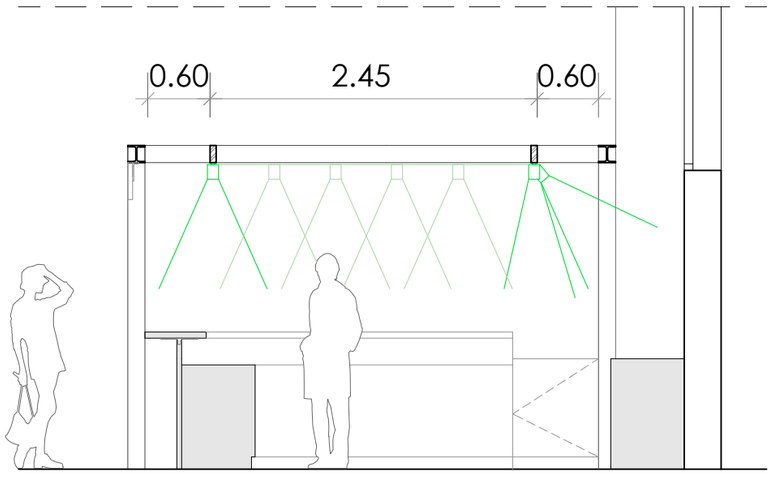

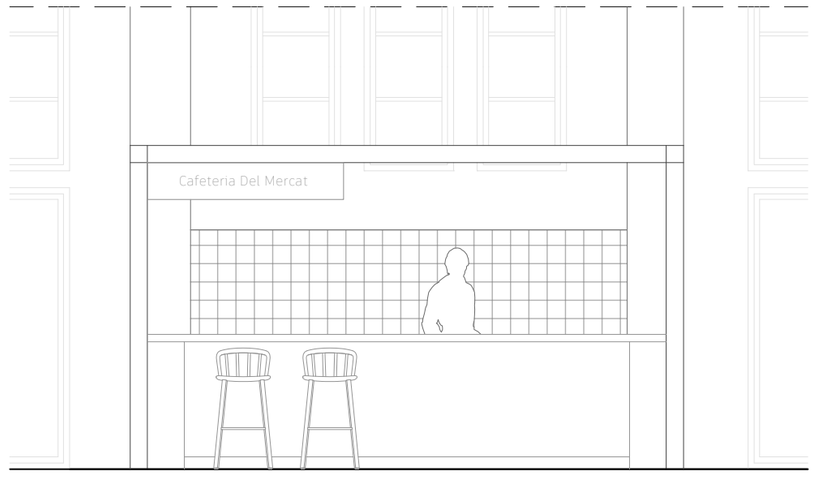

crusagrup
C/Antoni Gaudí 7 baixos 3. 43202 Reus.
T. 977 326 335 - www.crusagrup.com

PROMOCIÓ

Mercat Municipal de Cambrils

Tots els dissenys, planells i perspectives són propietat de CRUSA-DECO,S.L. acollint-se a les lleis vigents dels drets de propietat intel·lectual, amb la qual cosa, cap disseny pot ser copiat o transmés a tercers sense el consentiment de la firma

PROJECTE

Projecte parades

CONTINGUT

Estètica i identitat 3

NORD

DATA

Octubre 2025

ESCALA

1:50

N. PLÀNOL

D03.3


ESTÈTICA I IDENTITAT 4


4. Rètols.

Rètol principal:
Fabricat en laminat Egger blanc “premium”, amb lletres de vinil en color negre que indiquin el nom de cada negoci, utilitzant la tipografia corporativa establerta pel mercat.
Les dimensions totals seran de 150 cm d’amplada x 30 cm d’alçada x 4 cm de gruix.
El rètol s’instal·larà sempre a la part superior esquerra de la parada.


Logotip opcional:
De manera opcional, es podrà incorporar el logotip del negoci al frontal del taulell de venda, emprant la tipografia i els colors propis de cada parada.
Les dimensions màximes permeses són de 80 cm d’amplada x 40 cm d’alçada.

Restriccions:
No es permet afegir altres elements de retolació, grafismes o senyalística que no s’ajustin a les normes especificades anteriorment.

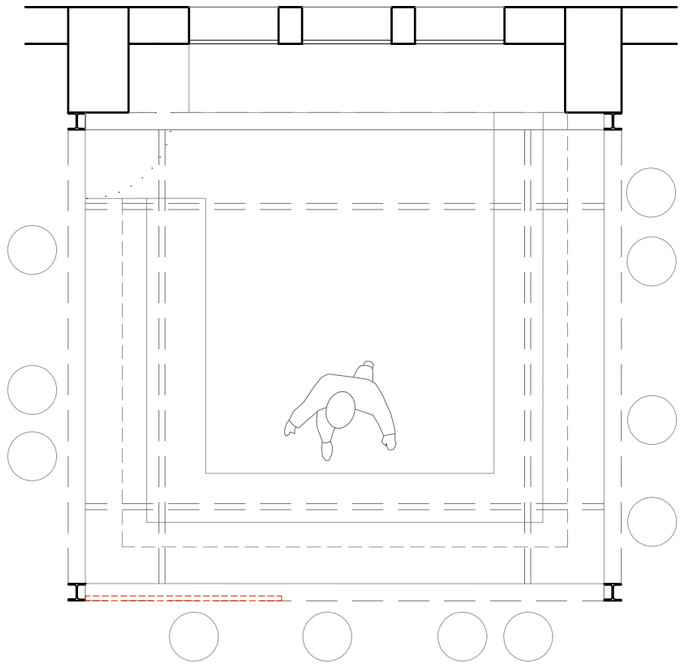

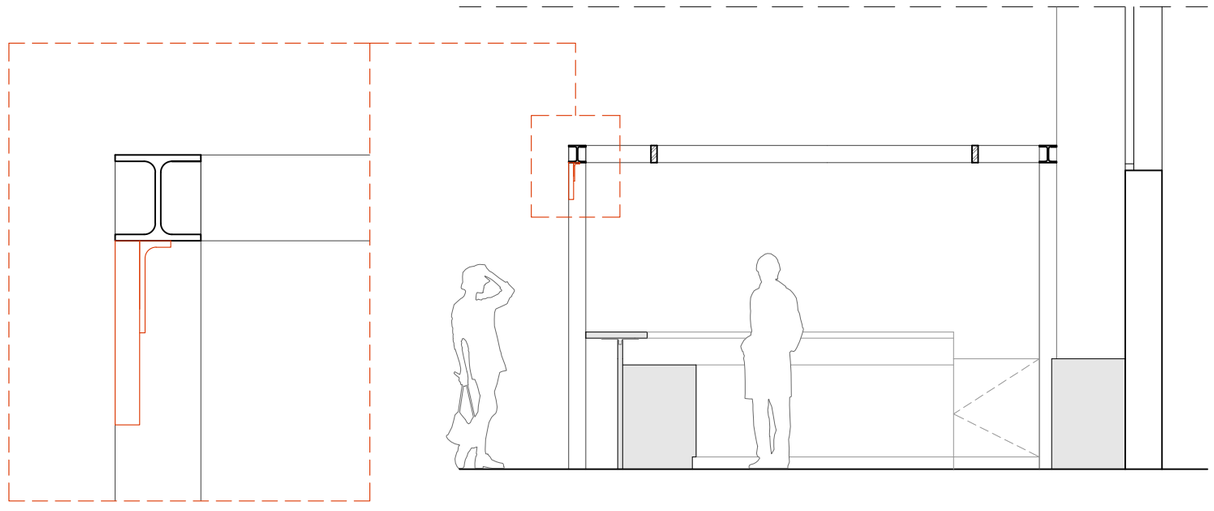

Detall suport rètol amb viga E:1/10

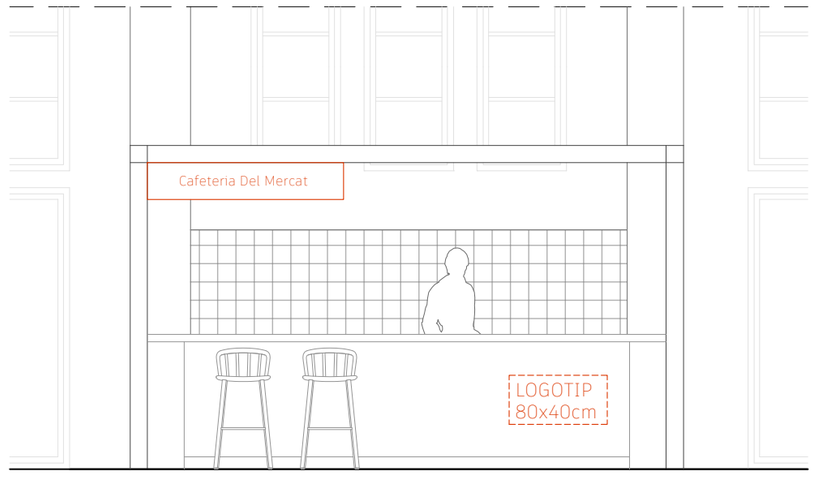

crusagrup
C/Antoni Gaudí 7 baixos 3. 43202 Reus.
T. 977 326 335 - www.crusagrup.com

PROMOCIÓ

Mercat Municipal de Cambrils

Tots els dissenys, planells i perspectives són propietat de CRUSA-DECO,S.L. acollint-se a les lleis vigents dels drets de propietat intel·lectual, amb la qual cosa, cap disseny pot ser copiat o transmés a tercers sense el consentiment de la firma

PROJECTE

Projecte parades

CONTINGUT

Estètica i identitat 4

NORD

DATA

Octubre 2025

ESCALA

1:50

N. PLÀNOL

D03.4


ESTÈTICA I IDENTITAT 5


5. Elements de tancament


Tendal:
Fabricat per **Bandalux**. Pot ser manual o motoritzat. Teixit: **Screen**. Ref.:**5500** Color: **Color blanc**, sense cap mena de serigrafia ni inscripció.

Suport del tendal:
S'instal·larà a la part inferior de la biga, darrere del rètol, garantint que el rètol romangui completament visible.

Longitud del tendal:
El tendal s'estendrà fins a l'altura de la barra i vitrina, on també es podrà visualitzar el logotip del negoci.

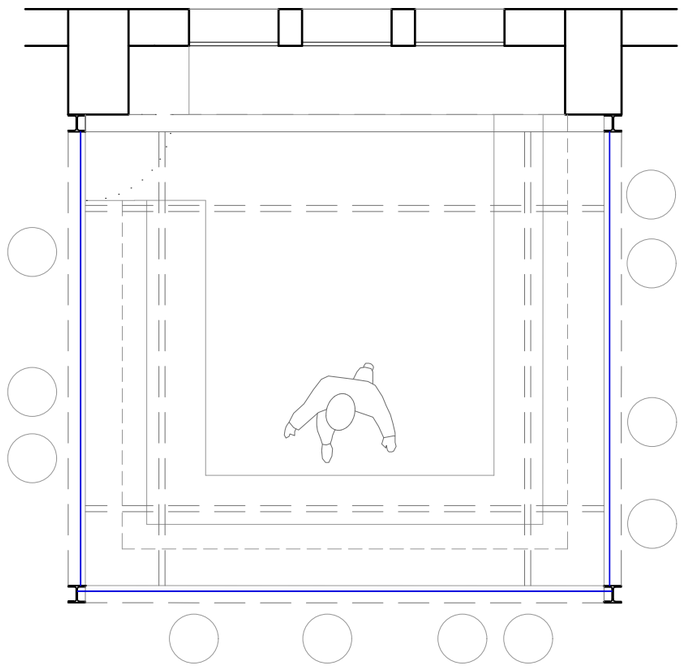

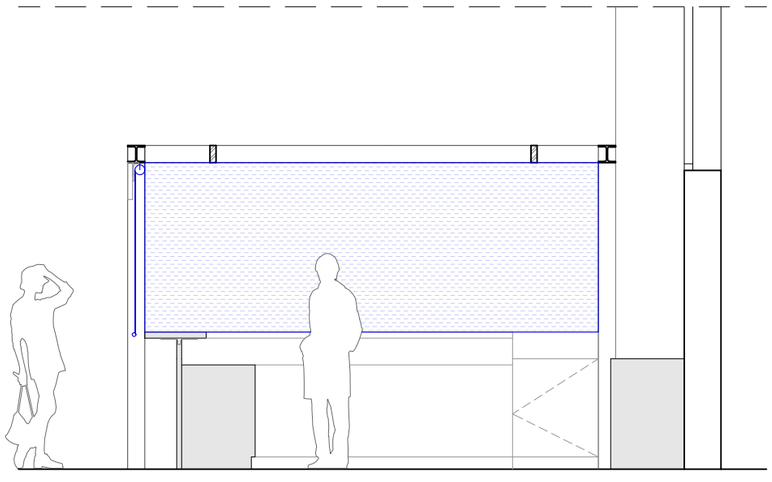

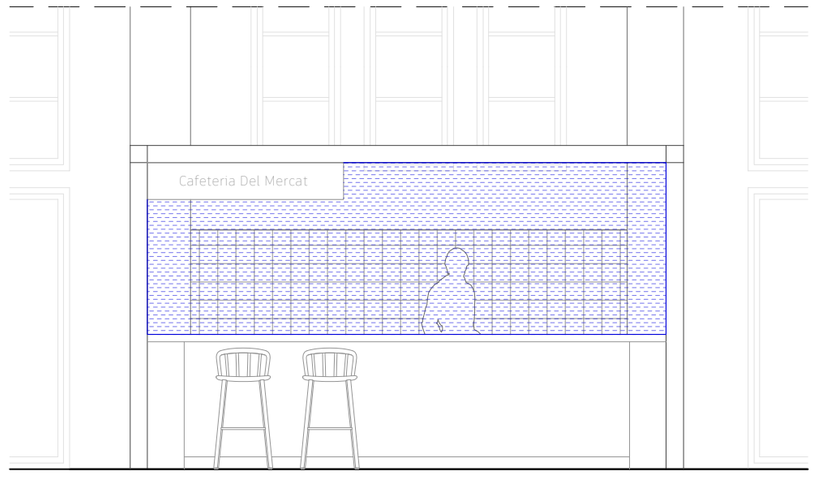

crusagrup
C/Antoni Gaudí 7 baixos 3. 43202 Reus.
T. 977 326 335 - www.crusagrup.com

PROMOCIÓ

Mercat Municipal de Cambrils

Tots els dissenys, planells i perspectives són propietat de CRUSA-DECO,S.L. acollint-se a les lleis vigents dels drets de propietat intel·lectual, amb la qual cosa, cap disseny pot ser copiat o transmés a tercers sense el consentiment de la firma

PROJECTE

Projecte parades

CONTINGUT

Estètica i identitat 5

NORD

DATA

Octubre 2025

ESCALA

1:50

N. PLÀNOL

D03.5

ESTÈTICA I IDENTITAT 6

6. Sistema d'extracció.

Model de referència: Monoblock 400º/2h.


Campana: Haurà de ser de forma rectangular, amb motor incorporat de 400º/2h. Podrà presentar diferents dimensions, segons s'indica a l'esquema del plànol corresponent: quatre profunditats (800, 1000, 1200 i 1400 mm) i quatre llargades (1000, 1200, 1700 i 2000 mm).


Construcció i materials: En el disseny i execució de la campana s'hauran de considerar tots els aspectes tecnològics i de qualitat necessaris per complir la normativa vigent i permetre la seva aplicació en qualsevol tipus d'instal·lació.
La campana haurà d'estar fabricada en acer inoxidable AISI-304, amb acabat polit fi a totes les parts visibles.
Haurà d'incorporar un sistema de sustentació estanc, tant en models murals com en centrals, que eviti qualsevol filtració cap a la paret.

Components tècnics: La campana haurà d'incorporar un col·lector amb filtres de plaques d'acer inoxidable de 490x490 mm, amb una inclinació de 45º i reforços interns que n'assegurin la màxima robustesa.
També haurà de disposar d'un sistema de drenatge de greixos, amb dipòsit de recollida i tap metàl·lic de buidatge.


Sistema automàtic d'extinció d'incendis: Quan la potència instal·lada superi els 20 kW, serà obligatori incorporar un sistema automàtic d'extinció d'incendis.


Suport i instal·lació: La campana s'haurà de fixar utilitzant l'estructura (vigues) pròpia de cada parada o, alternativament, la paret com a element de suport, sempre garantint l'estabilitat i la correcta col·locació de l'equip. L'assemblatge haurà d'efectuar-se mitjançant perns soldats ocults a l'interior, garantint una major resistència estructural i un acabat visual net.

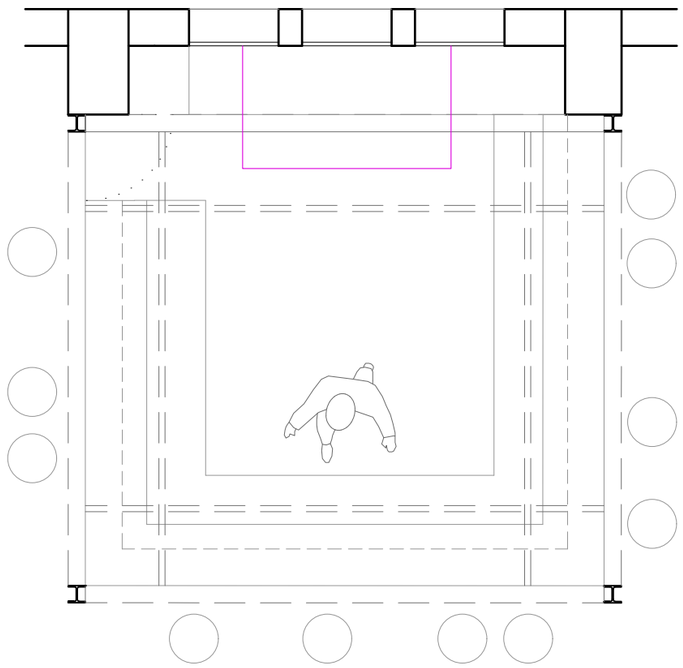

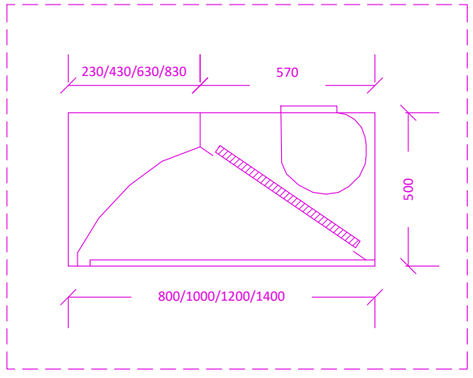

Secció mides campana extracció E:1/20

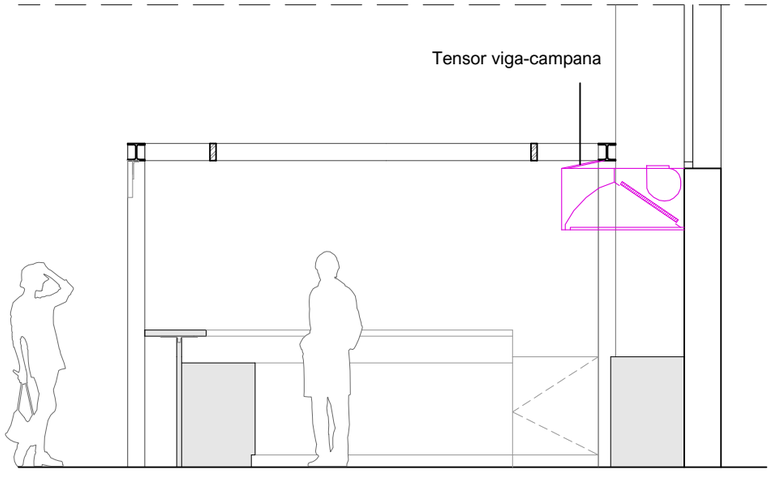

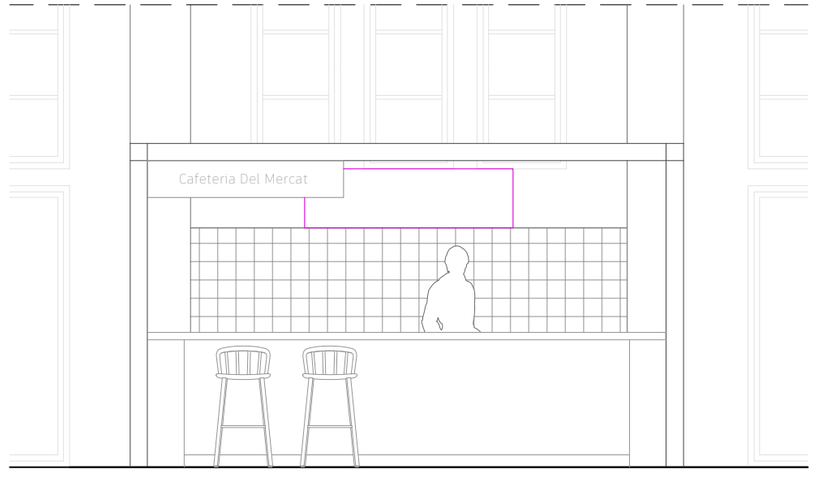

crusagrup
C/Antoni Gaudí 7 baixos 3. 43202 Reus.
T. 977 326 335 - www.crusagrup.com

PROMOCIÓ

Mercat Municipal de Cambrils

Tots els dissenys, planells i perspectives són propietat de CRUSA-DECO,S.L. acollint-se a les lleis vigents dels drets de propietat intel·lectual, amb la qual cosa, cap disseny pot ser copiat o transmés a tercers sense el consentiment de la firma

PROJECTE

Projecte parades

CONTINGUT

Estètica i identitat 6

NORD

DATA

Octubre 2025

ESCALA

1:50

N. PLÀNOL

D03.6

ESTÈTICA I IDENTITAT 7

7. Paviment.

- El paviment es respectarà el mateix **existent**, que és el mateix que té tota la superfície del Mercat.

8. Sostres.

-Es deixarà el sostre vist amb les bigues **existents**.

9. Estanteries, mobiliari, armaris i mobiliari divers.

Haurà de seguir les següents premisses:

-De laminat **egger color blanc premium.**

-De compact **egger color blanc premium.**

-**D'alumini o ferro lacat blanc ral 9016**.

10. Maquinària.

-La maquinària en **acer inoxidable o color blanc.**

11. Instal·lació elèctrica.

Haurà de disposar-se d'un certificat de baixa tensió, emès per un instal·lador autoritzat, que acrediti que la instal·lació elèctrica compleix la normativa vigent en matèria de seguretat i adequació tècnica.

crusagrup
C/Antoni Gaudí 7 baixos 3. 43202 Reus.
T. 977 326 335 - www.crusagrup.com

PROMOCIÓ

Mercat Municipal de Cambrils

Tots els dissenys, planells i perspectives són propietat de CRUSA-DECO,S.L. acollint-se a les lleis vigents dels drets de propietat intel·lectual, amb la qual cosa, cap disseny pot ser copiat o transmés a tercers sense el consentiment de la firma

PROJECTE

Projecte parades

CONTINGUT

Estètica i identitat 7

NORD

DATA

Octubre 2025

ESCALA

N. PLÀNOL

D03.7