


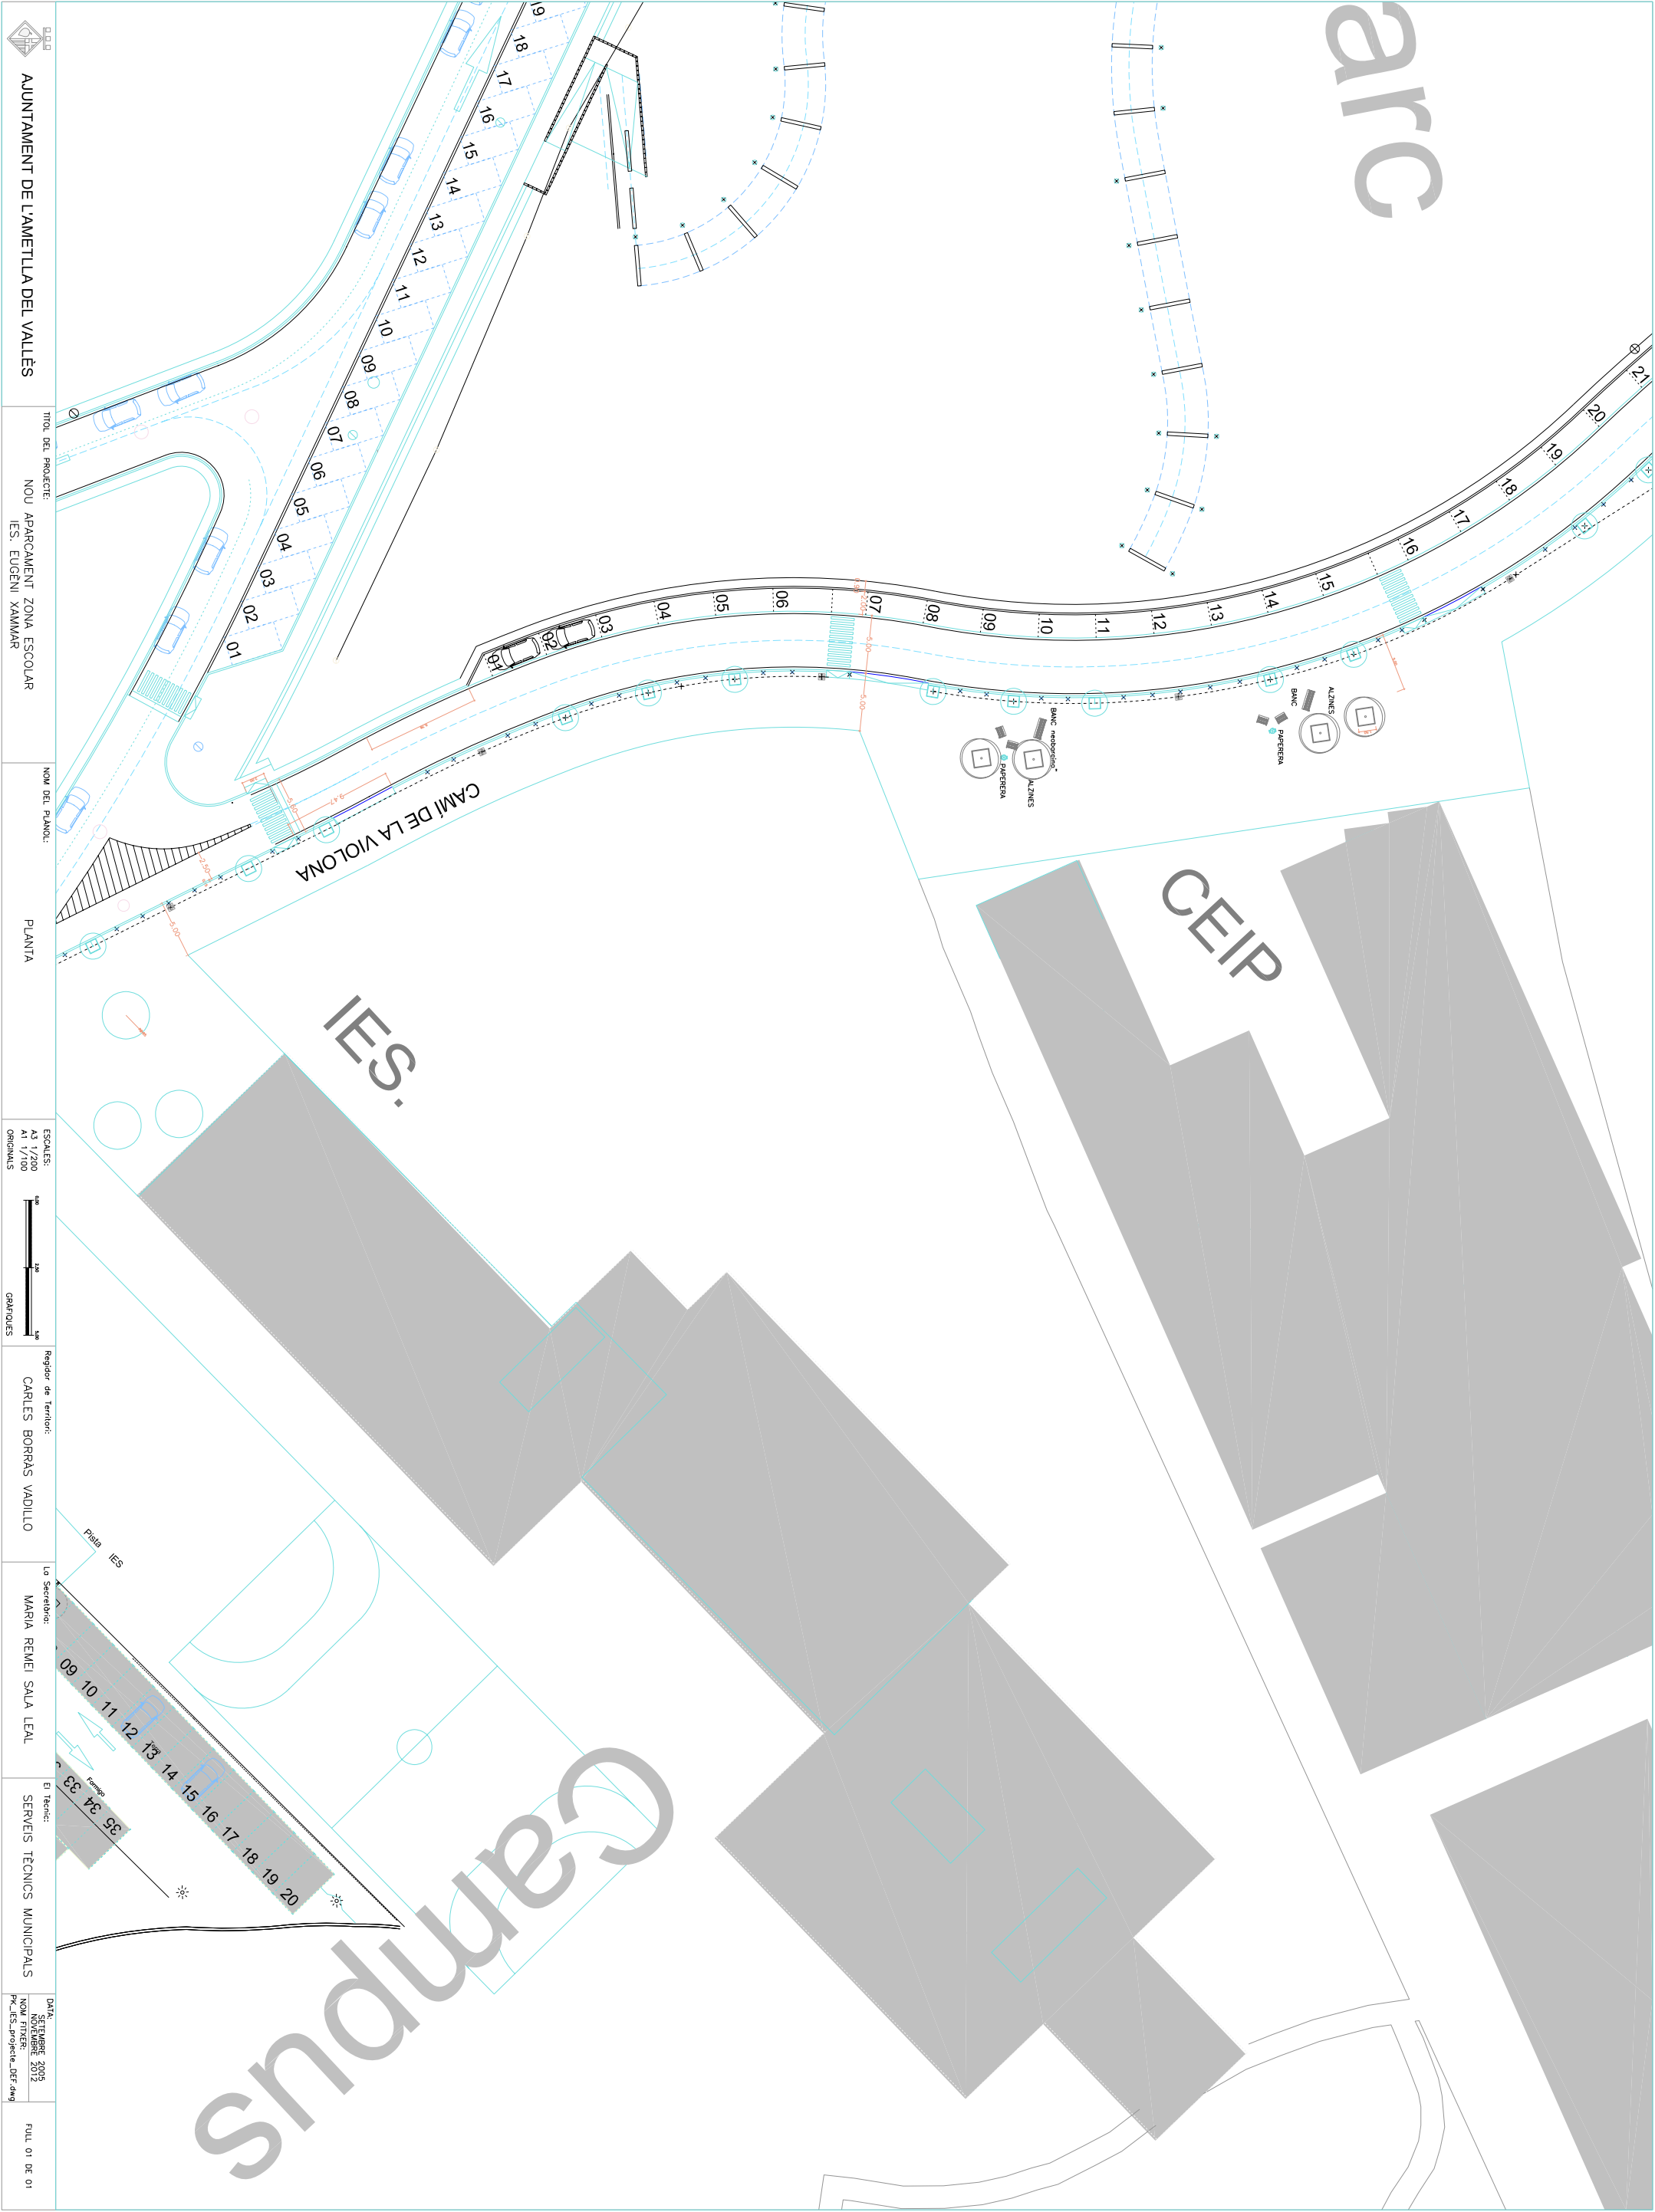

	AJUNTAMENT DE L'AMETLLA DEL VALLÈS		
TÍTOL DEL PROJECTE:	NOU APARCAMENT ZONA ESCOLAR		
NOM DEL PLÀNOL:	PLANTA		
ESCALES:	A3 1/200 A1 1/100 ORIGINALS		
Regidor de Territori:	CARLES BORRÀS VADILLO		
La Secretària:	MARIA REMEI SALLA LEAL		
El Tècnic:	SERVEIS TÈCNICS MUNICIPALS		
DATA:	SEPTEMBRE 2015 NOU FITXER: 2015 PK-IES_projecte_DEF.dwg		
FOLI 01 DE 01			