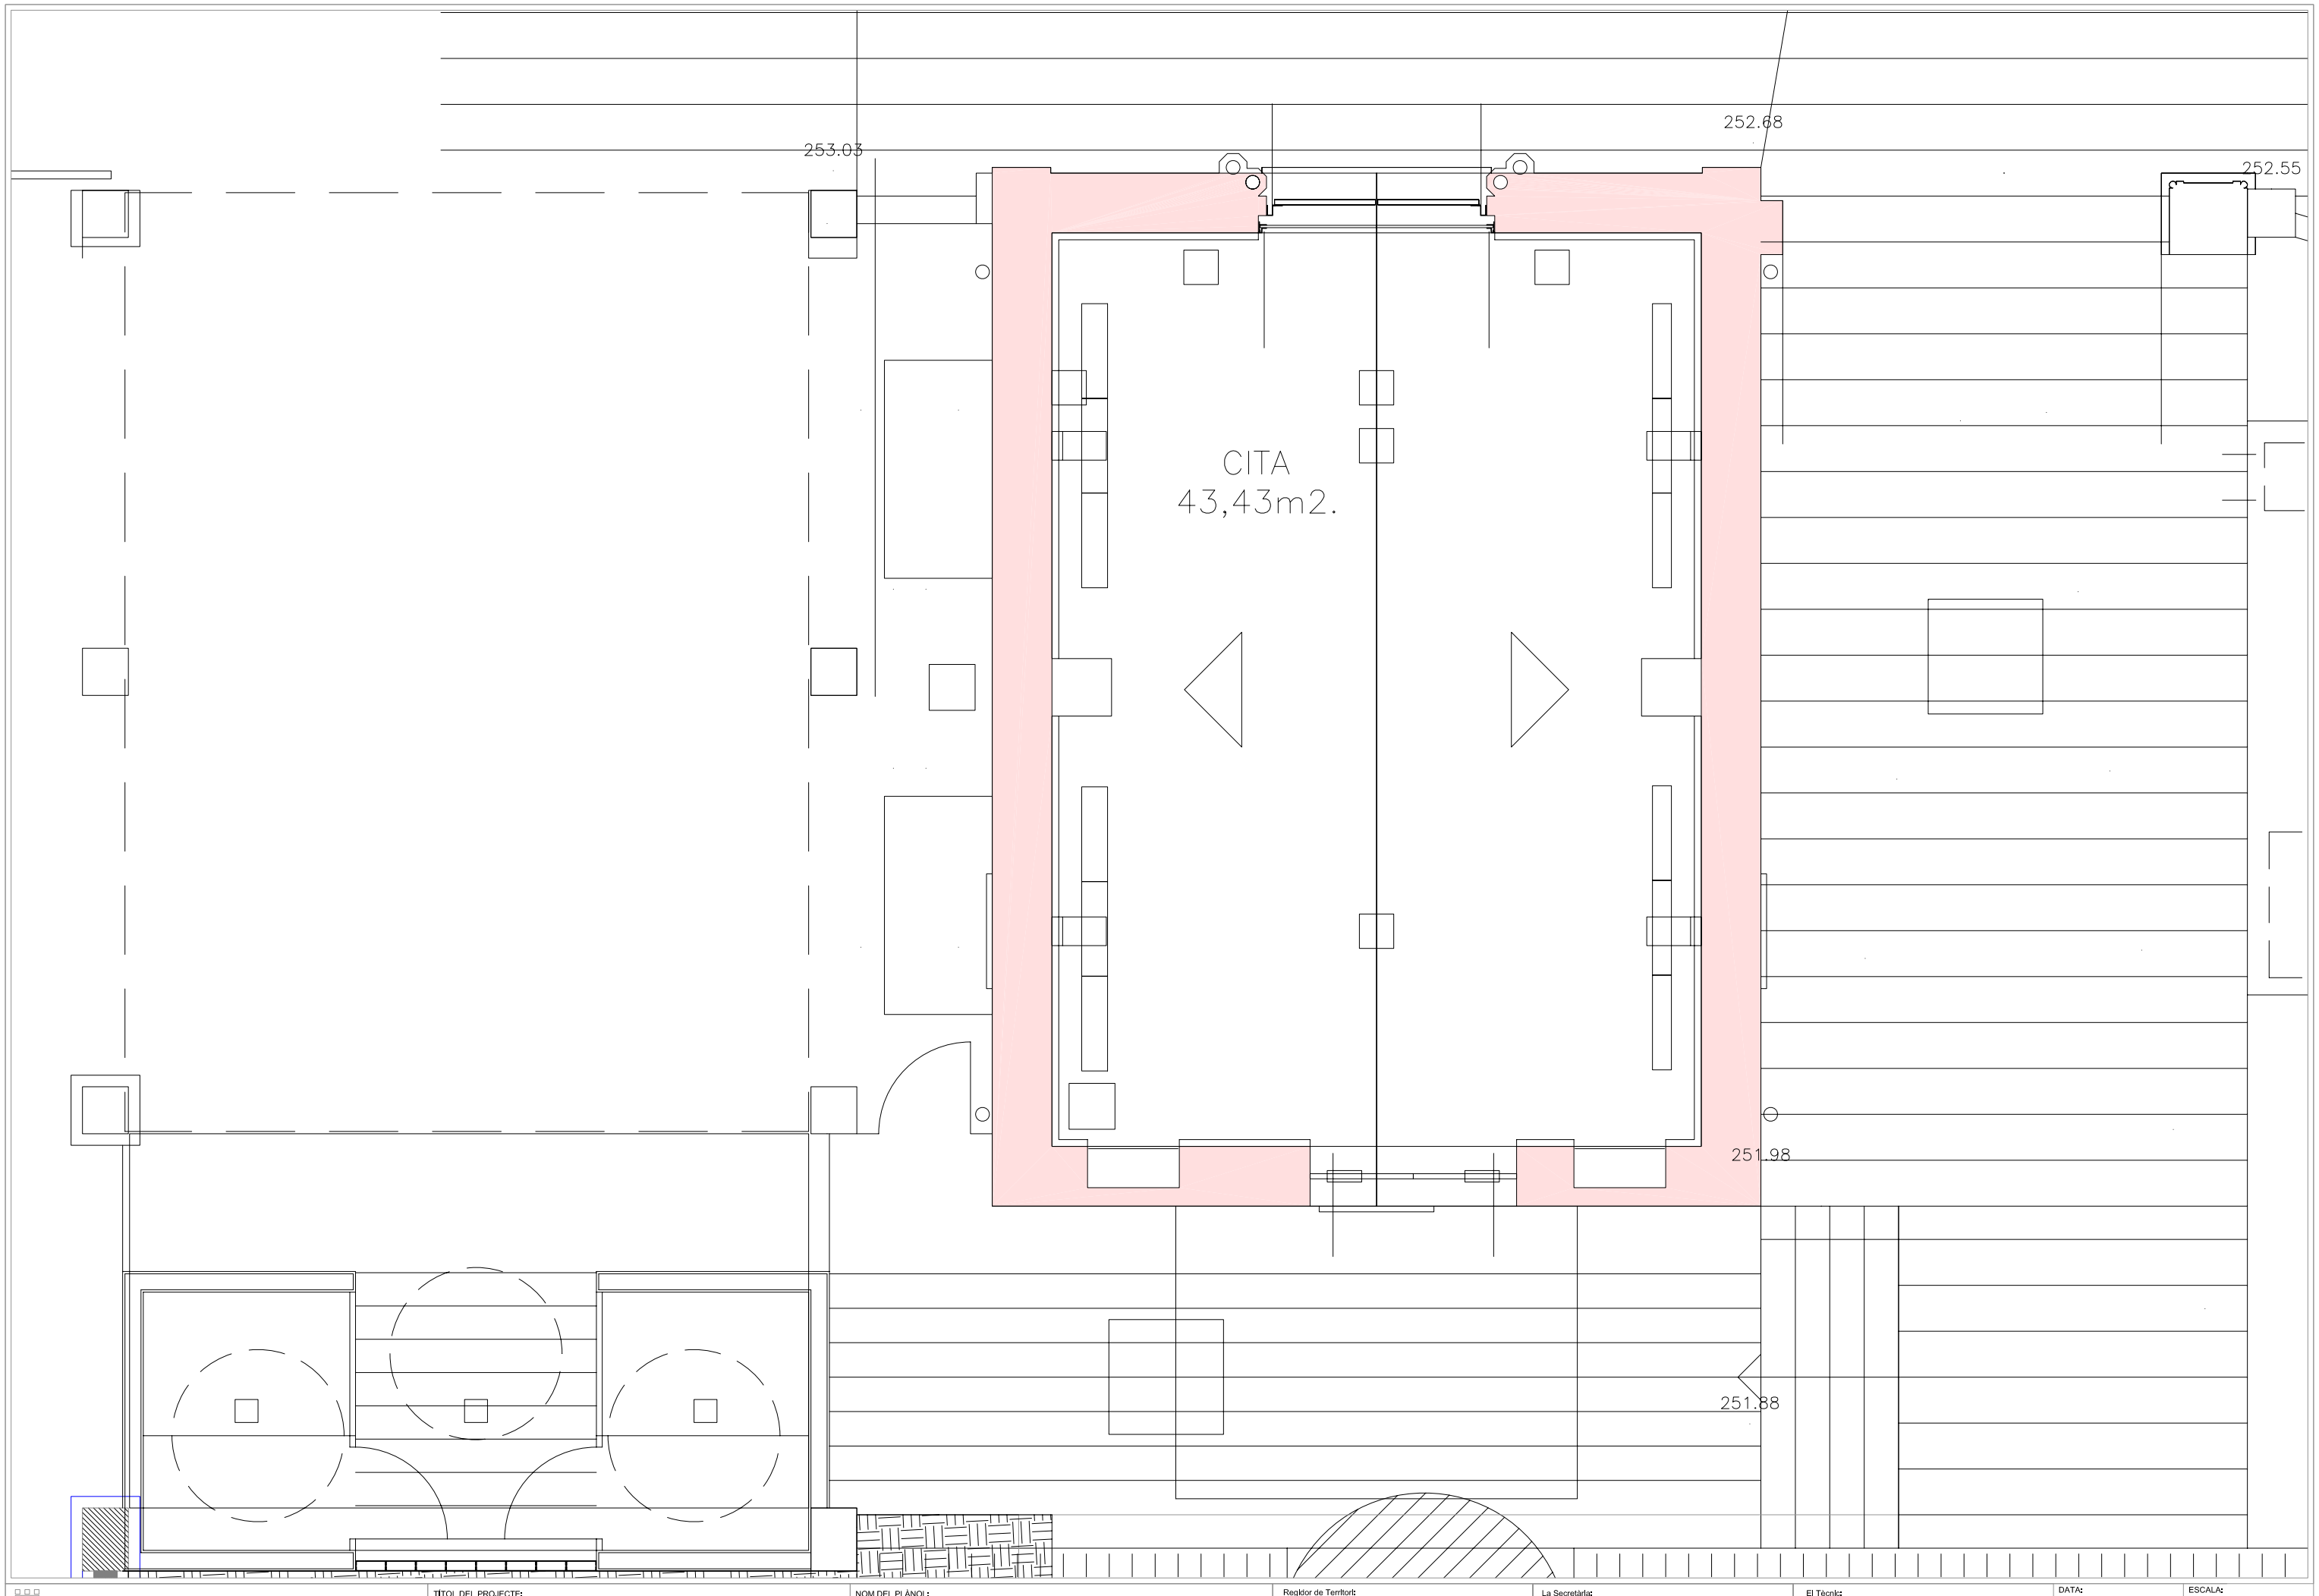

AJUNTAMENT DE L'AMETLLA DEL VALLÈS

TÍTOL DEL PROJECTE:
CAPELLA MASIA CAN CAMP- CITA

NOM DEL PLÀNOL:
PLANTA

Regidor de Territori:
CARLES BORRÀS VADILLO

La Secretària:
MARIA REMEI SALA LEAL

El Tècnic:
SERVEIS TÈCNICS MUNICIPALS

DATA:
FEBRER 2012

ESCALA:
1/50

NOM ARXIU:
- - - - \0000.dwg

NÚM.:
FULL 01 DE 01