ESQUEMA XARXA BIES

ARMARI FOC

PROTECCIO CONTRA INCENDIS. NBE CPI 96	
	EXTINTOR EFICACIA 21A I 113B (6Kg de pols ABC)
	EXTINTOR 5 Kg DE CO 2 (34-B)
	TUB ACER NEGRE ALIMENTACIÓ BIES
	CENTRAL DE DETECCIÓ I ALARMA D'INCENDIS
	ARMARI FOC
	SIRENA EXTERIOR

EQUIP D'INCENDIS F.O.C. EQUIPAT AMB MANEGA, EXTINTOR, POLSADOR, SIRENA I LLUMINARIA D'EMERGENCIA

1 MODUL EXTINCIO
COS PROVIST D'UNA PORTA EN QUE AL SEU INTERIOR ES TROVA L'EXTINTOR MANUAL AIXI COM QUALSEVOL ALTRE EQUIP D'EXTINCIO

2 MODUL TECNIC
COS ON ES TROBEN UBICATS EL POLSADOR MANUAL D'ALARMA, LA SIRENA D'ALARMA INTERIOR, LA LLUMINARIA D'EMERGENCIA I LES SENAYLITZACIONS NECESARIES

3 MODUL MANEGA
COS PROVIST D'UNA PORTA EN EL QUE AL SEU INTERIOR ES TROVA UBICADA LA "DEVANADERA" I LA MANEGA D'INCENDIS, AIXI COM LA POSSIVILITAT DE COL.LOCAR UN TELEFON DE COMUNICACIONS D'EMERGENCIA

4 PORTA DE VIDRE DE 3+3 AMB BITIRAL BLANC O DE 5 mm TRANSPARENT

5 EXTINTOR MANUAL DE POLS, ESPUMA O AIGUA
-. 6 Kg. POLS POLIVALENT = 21A 113B
-. 5 Kg. ESPUMA = 5A 34B
-. 5 l. AIGUA = 5A 34B
EXTINTOR MANUAL FABRICAT SEGONS NORMES, AMB XAPA D'ACER, PRESSIO INCORPORADA, PINTAT I SERIGRAFIAT AMB INDICACIONS DE US, TIPUS, CAPACITAT DE CARREGA, VIDA UTIL I TEMPS DE DESCARREGA. HOMOLOGAT PEL MINISTERI D'INDUSTRIA. PASADOR DE SEGURETAT, MANOMETRE DE COMPROVACIO I PALANCA DE DESCARREGA.

☐ OPCIO LACAT
☐ OPCIO INOX

COTES EN mm

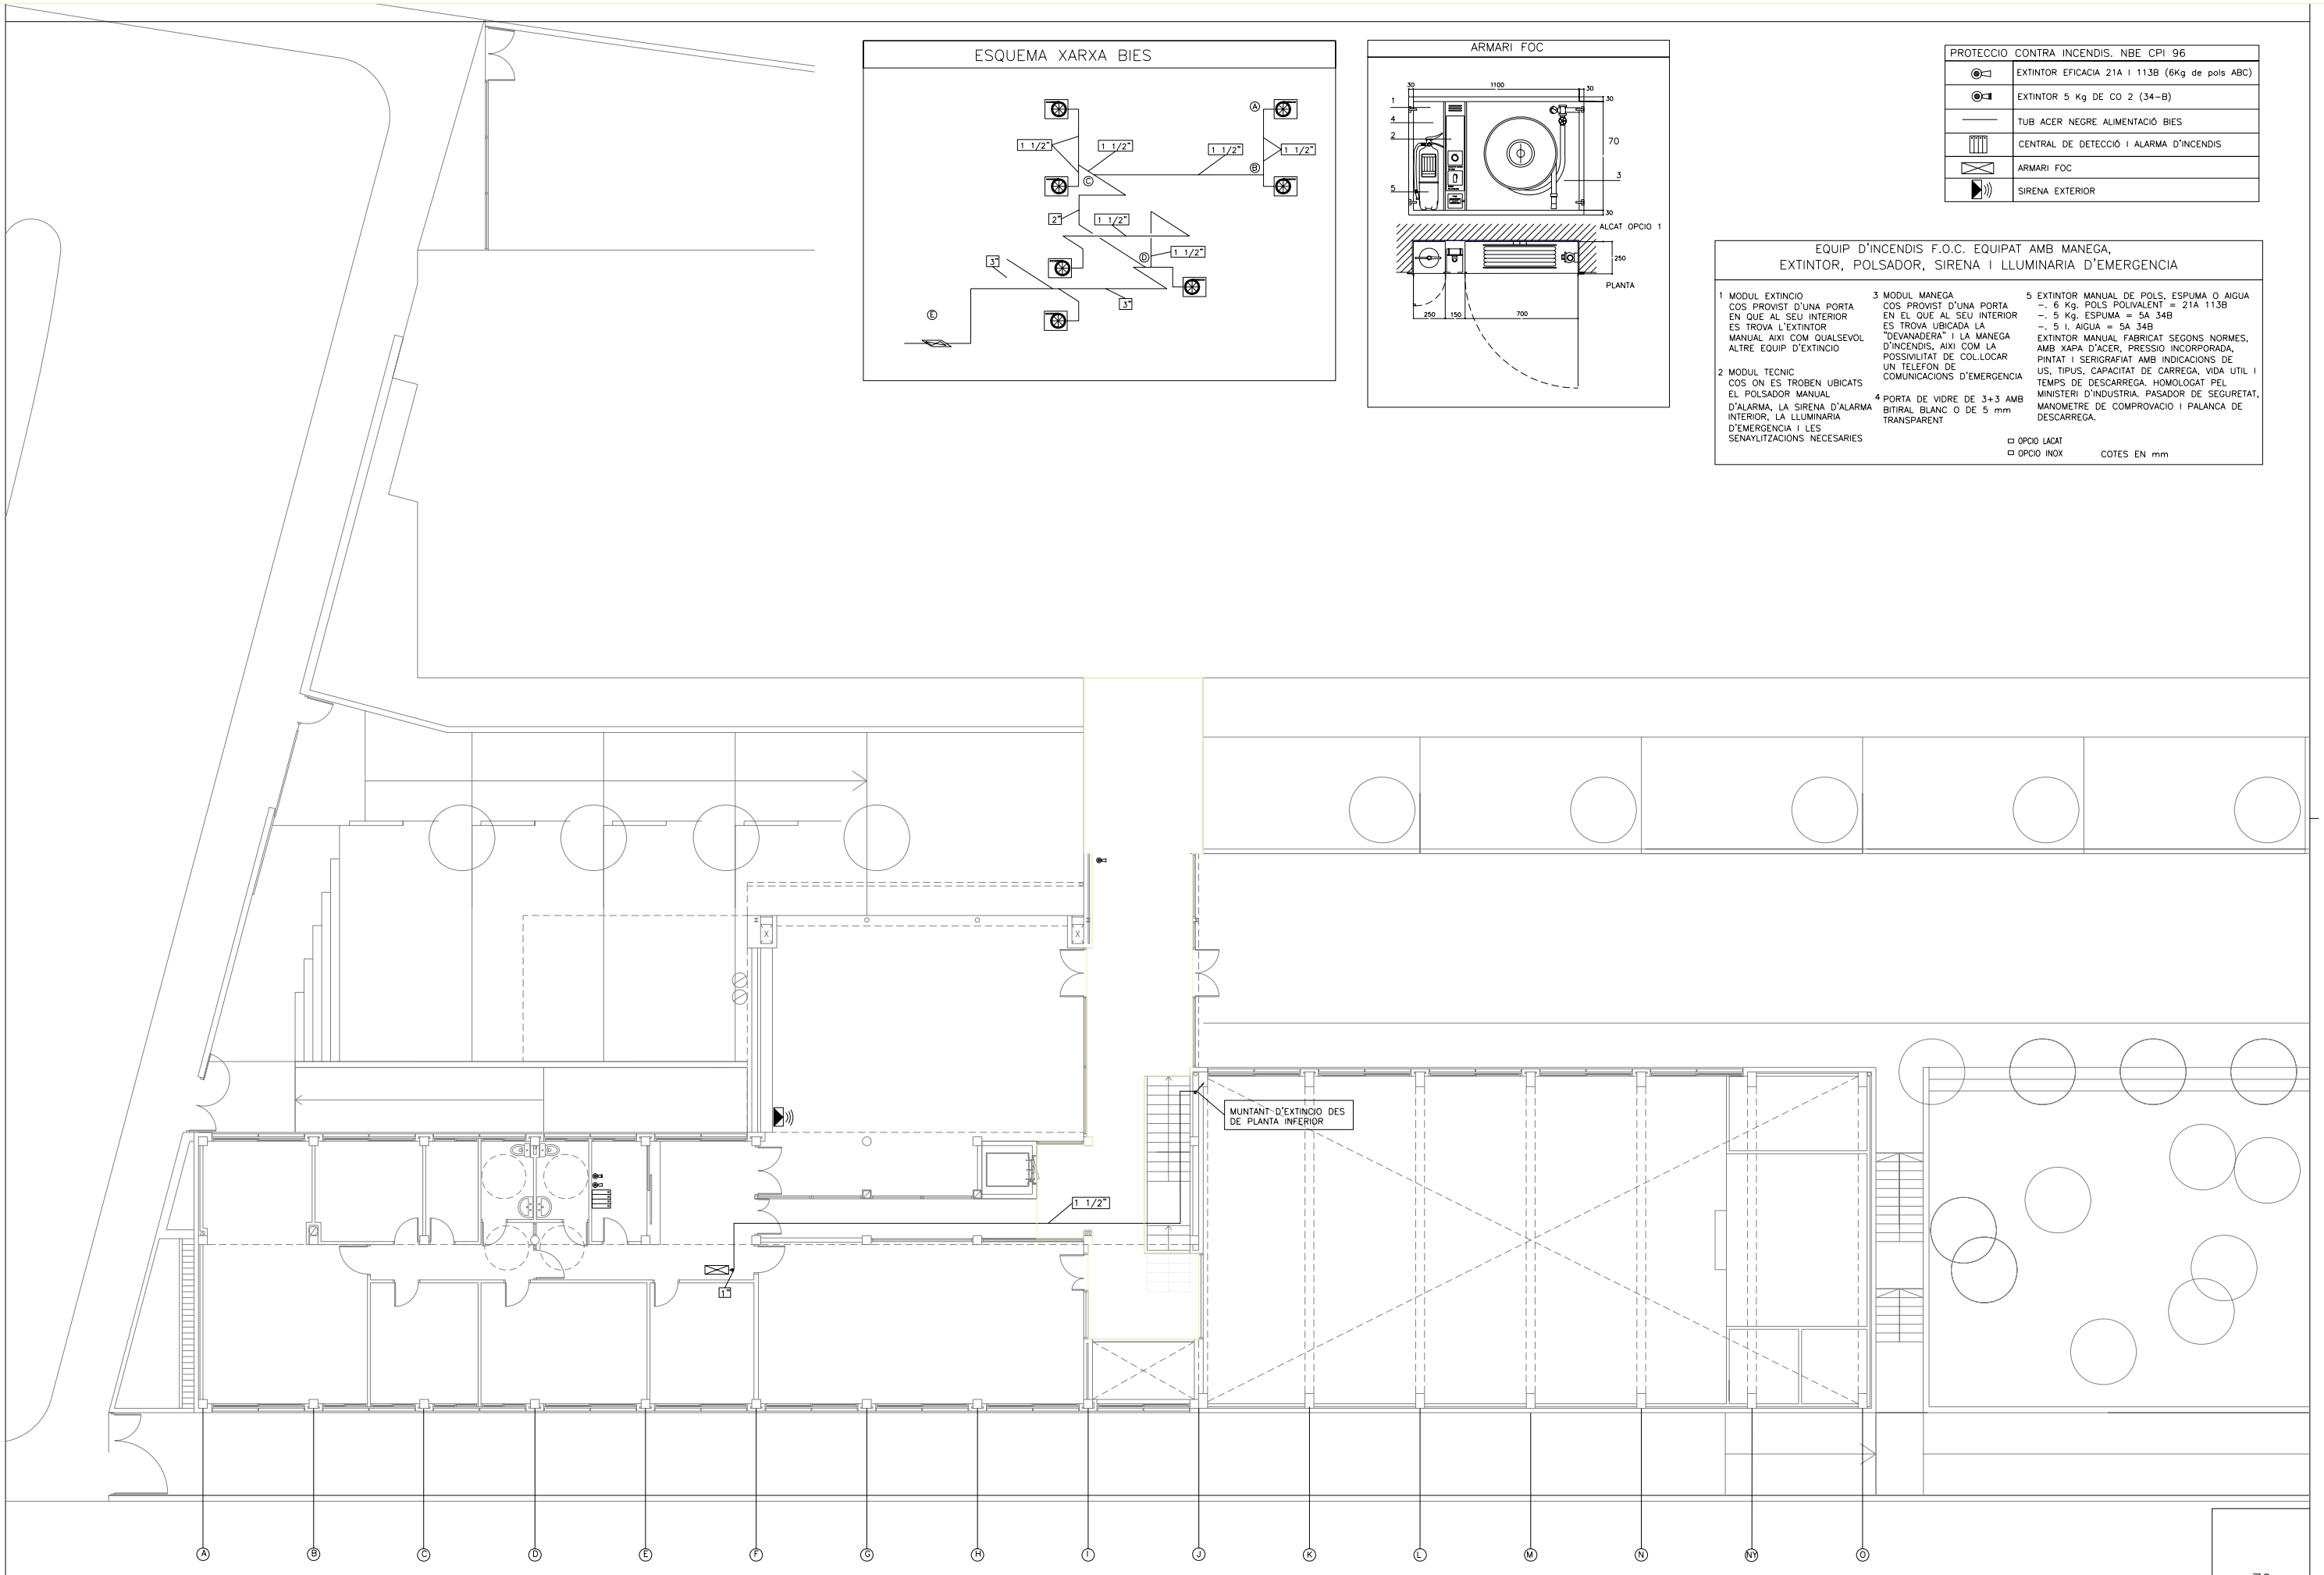

70

Generalitat de Catalunya Departament d'Ensenyament	GISA GESTIÓ D'INFRAESTRUCTURES, S.A. EMPRESA PÚBLICA DE LA GENERALITAT DE CATALUNYA	CONSULTOR / ARQUITECTE BONET – FORT ARQUITECTES (UTE) Víctor Bonet / Josep M. Fort – arquitectes	TÍTOL DEL PROJECTE CEIP "ELS CINGLES" – L'AMETLLA DEL VALLÉS PROJECTE EXECUTIU	CLAU PNC-00426	ESCALES A3 – 1/200 A1 – 1/100 ORIGINALS 0 2.5 5.0 GRÀFIQUES	NOM DEL PLÀNOL: PREVENCIÓ PLANTA PRINCIPAL B	DATA: MARÇ 2003 NOM FITXER: E19A2	CAPÍTOL E19A FULL....2...DE....4