



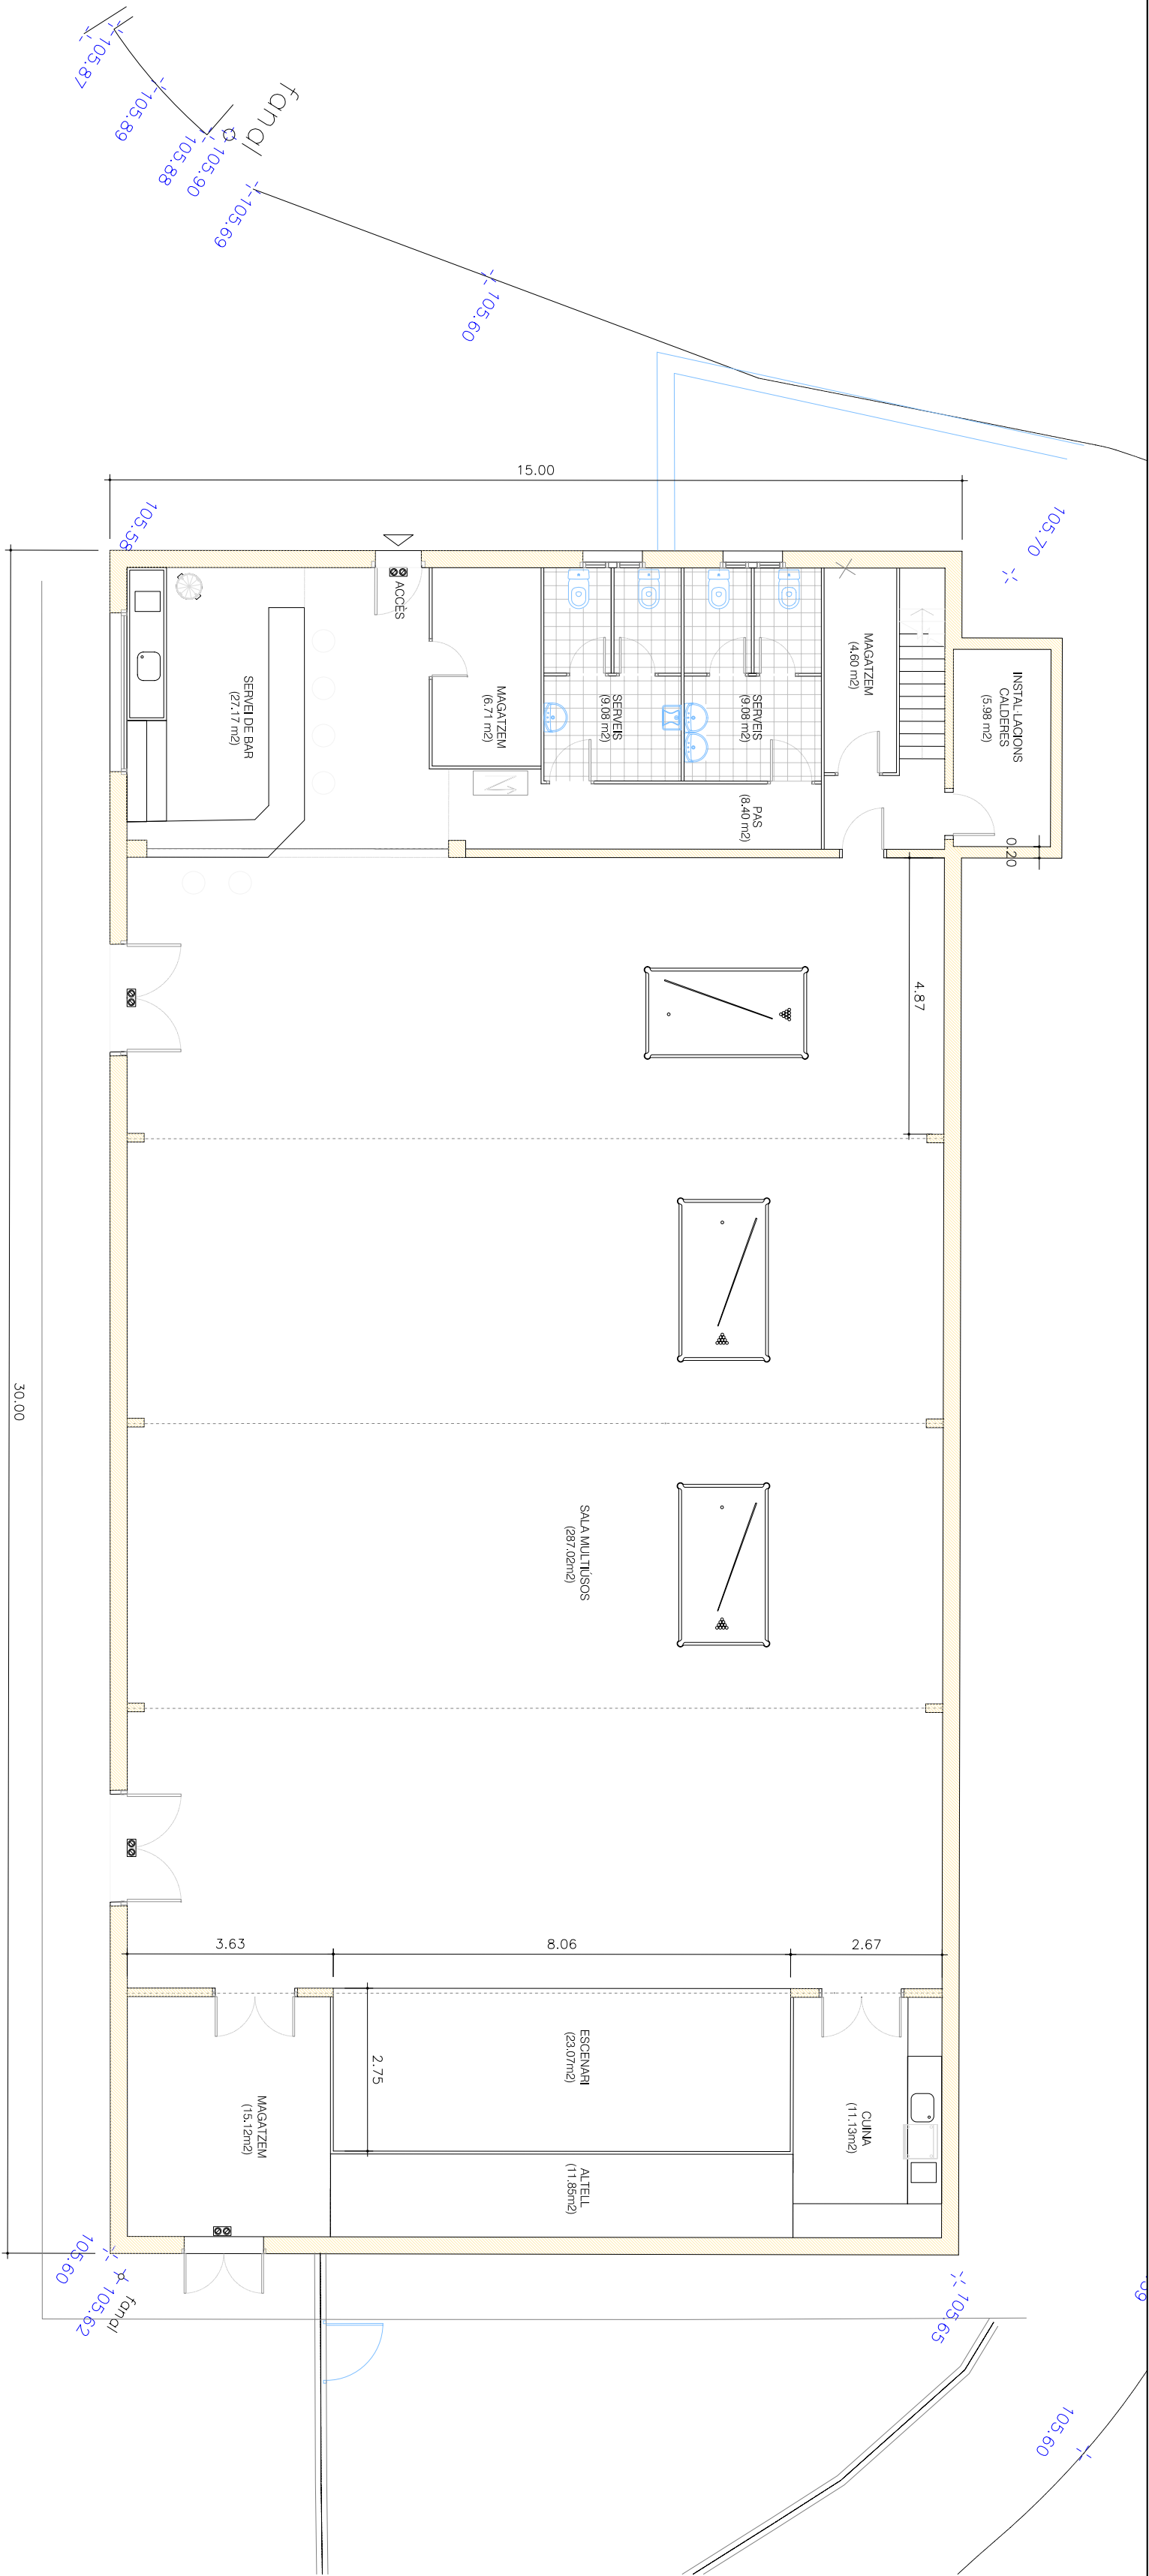

PLANTA BAIXA
SUP.TOTAL CONSTRUÏDA PLANTA BAIXA:456.90 m2

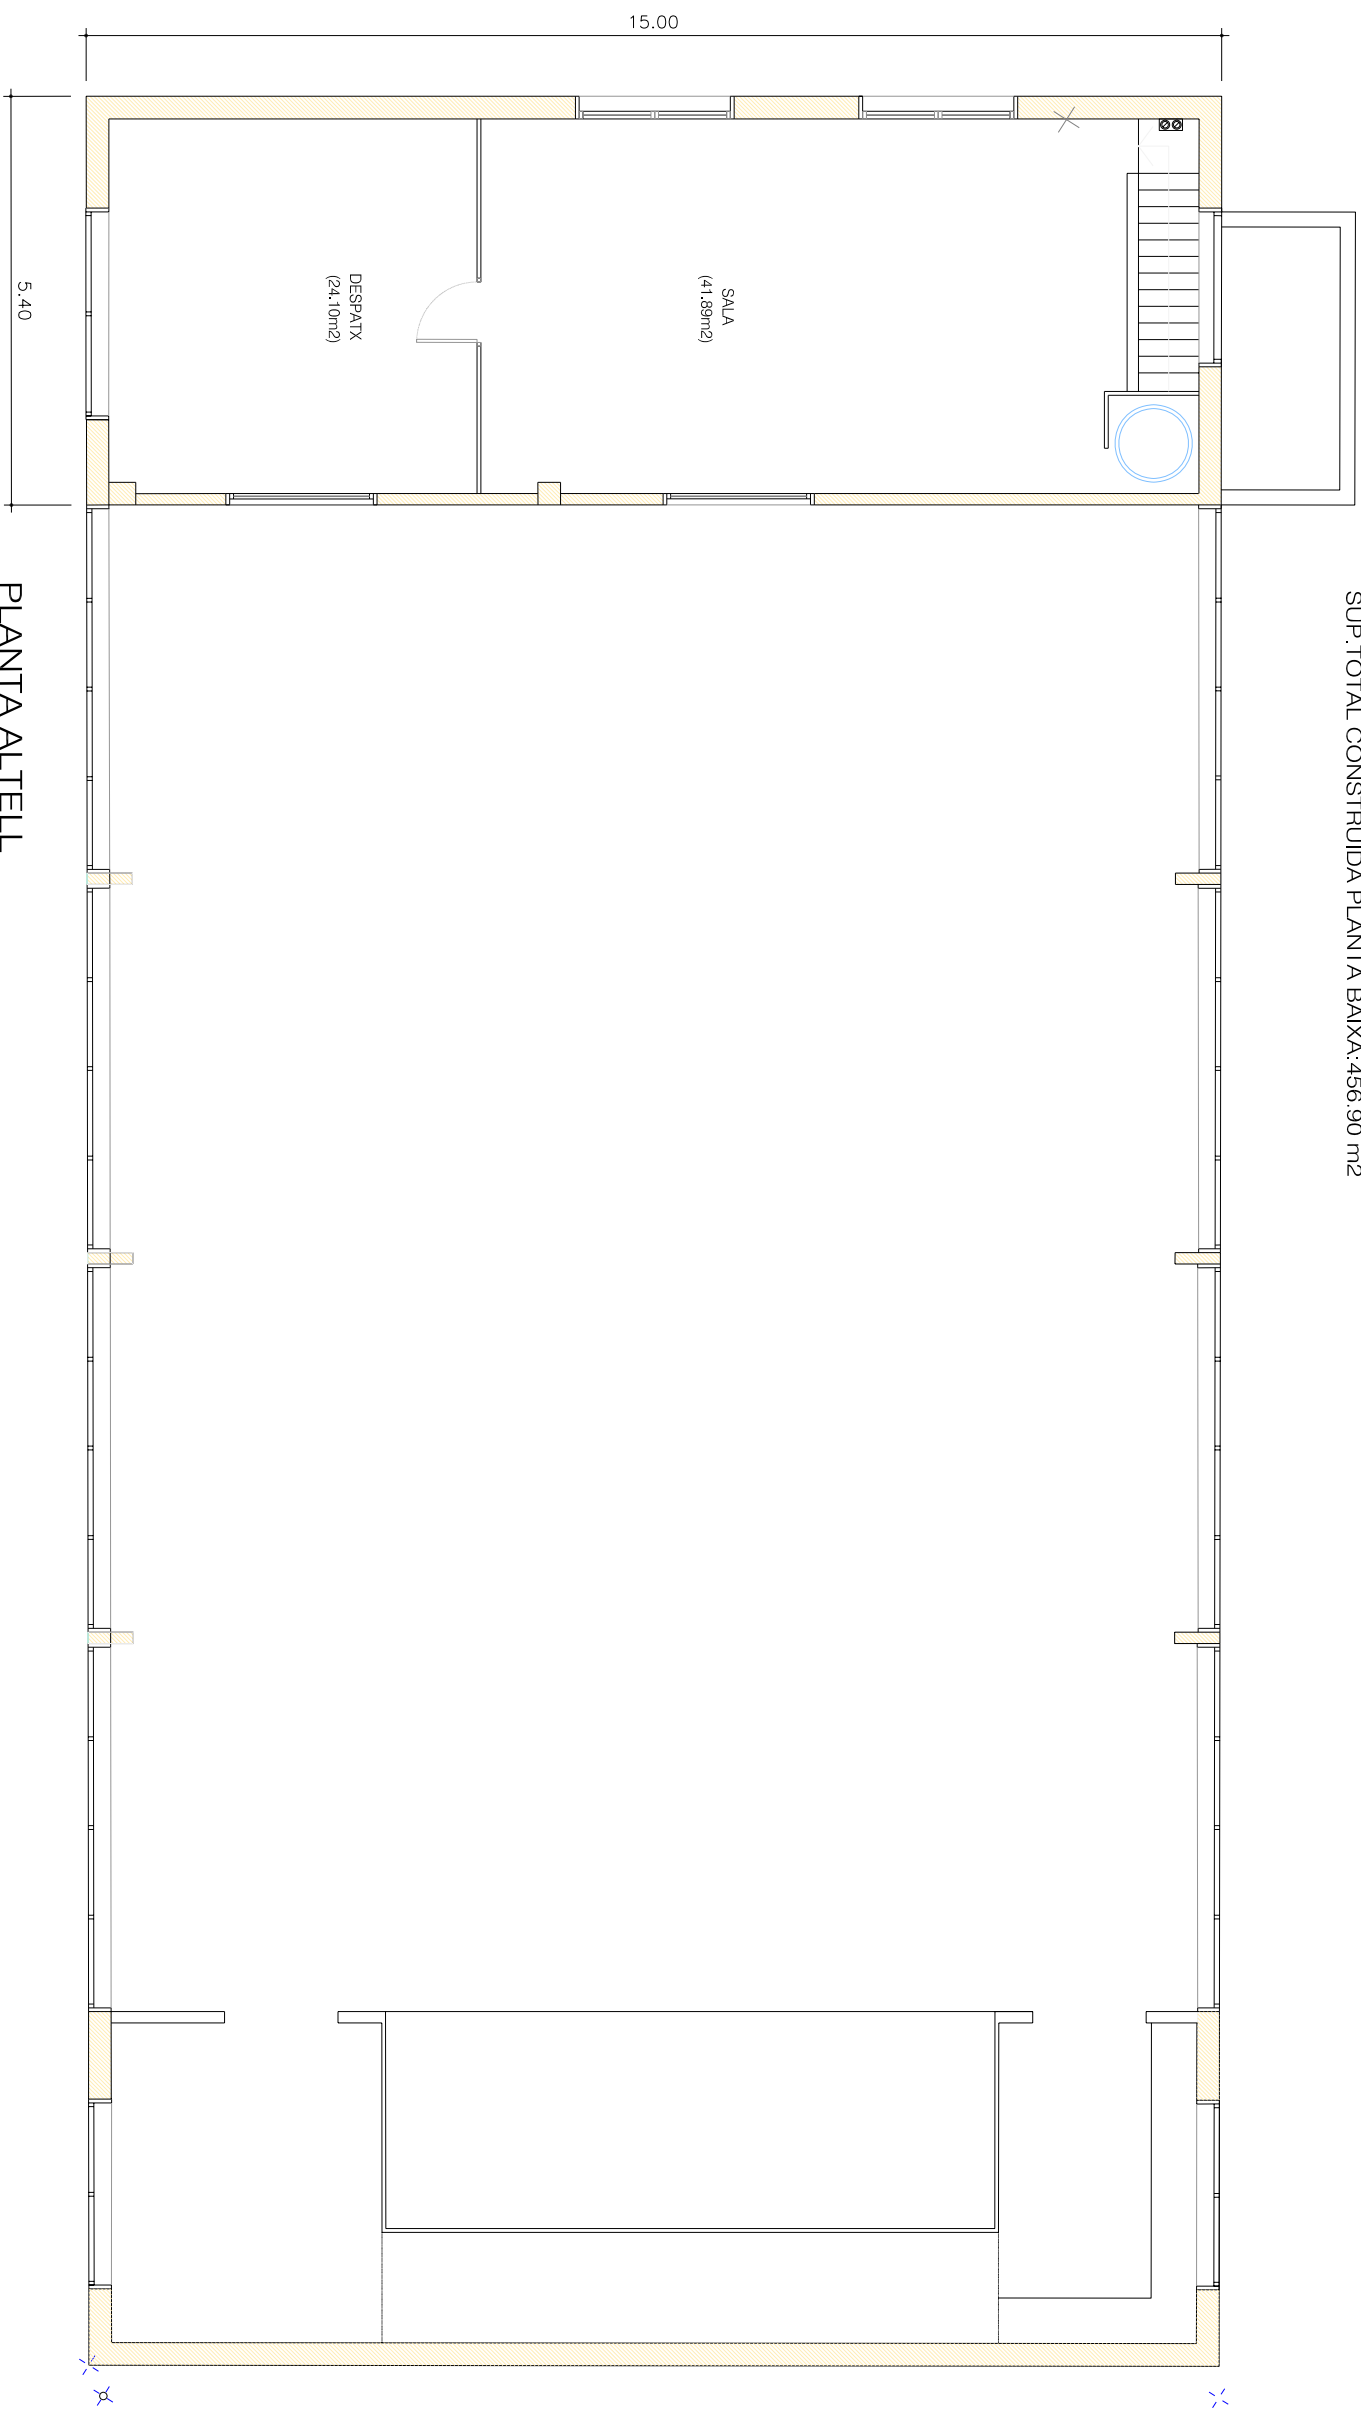

PLANTA ATELL
TOTAL SUP. CONSTRUÏDA PLANTA ATELL:81.00 m2

PROJECTE LEGALITZACIÓ		DMA2	E1/100
ESTAT ACTUAL LOCAL SOCIAL		DMA3	E1/200
PINAR I PORTUS		02	
PLANTA BAIXA I ATELL		JULIOL 2012	
COPIES SUPERFÍCIES			
ARQUITECTE			
REVISOR			
AUTORIZACIÓ DE L'AMPLIACIÓ DEL LOCAL SOCIAL			
