

PROJECTES BÀSIC I D'EXECUCIÓ DE REHABILITACIÓ PARCIAL DE LA CASA CONSISTORIAL

PROPIETAT DE L'AJUNTAMENT DE L'AJUNTAMENT DE CORBERA DE LLOBREGAT

DIRECCIÓ: C/ de la Pau, 5 Corbera de Llobregat.


DOCUMENT II DOCUMENTACIÓ GRÀFICA

SEPARATA DE LA FASE I – Rehabilitació dels elements de l'envolupant de l'edifici original que presenten patologies que ocasionen desperfectes, com poden ser esquerdes, despreniments i humitats; principalment a la coberta, a la balconada i columnes de la façana principal, al ràfec de coberta i als paraments de façana.


Per corroborar la veracitat d'aquest document consulti la següent pàgina web:	
Codi Segur de Validació	36ab288c634940878db983838364e8a7001
Url de validació	https://seu.corberadellobregat.cat/absis/idi/arx/idiarxabsaweb/catala/asp/verificadorfirma.asp
Metadades	Origen: Origen administració Estat d'elaboració: Original



ORTOFOTO EMPLAÇAMENT 1/1.000

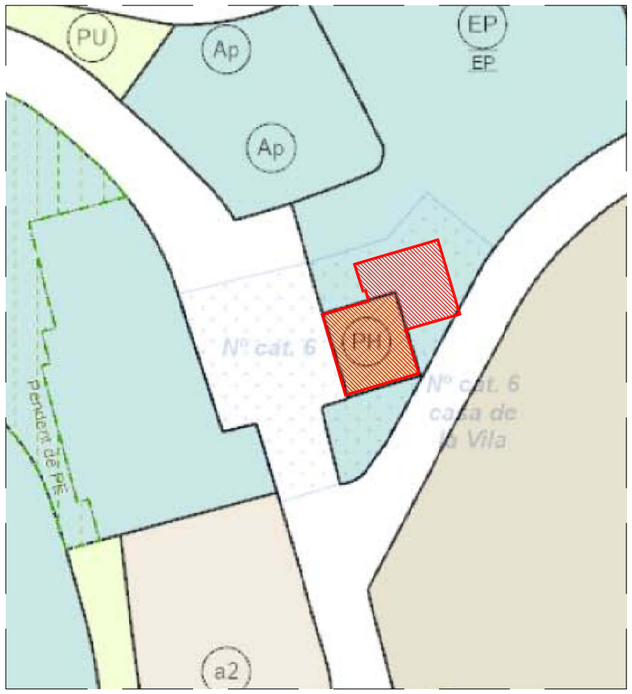

PLÀNOL URBANÍSTIC 1/500

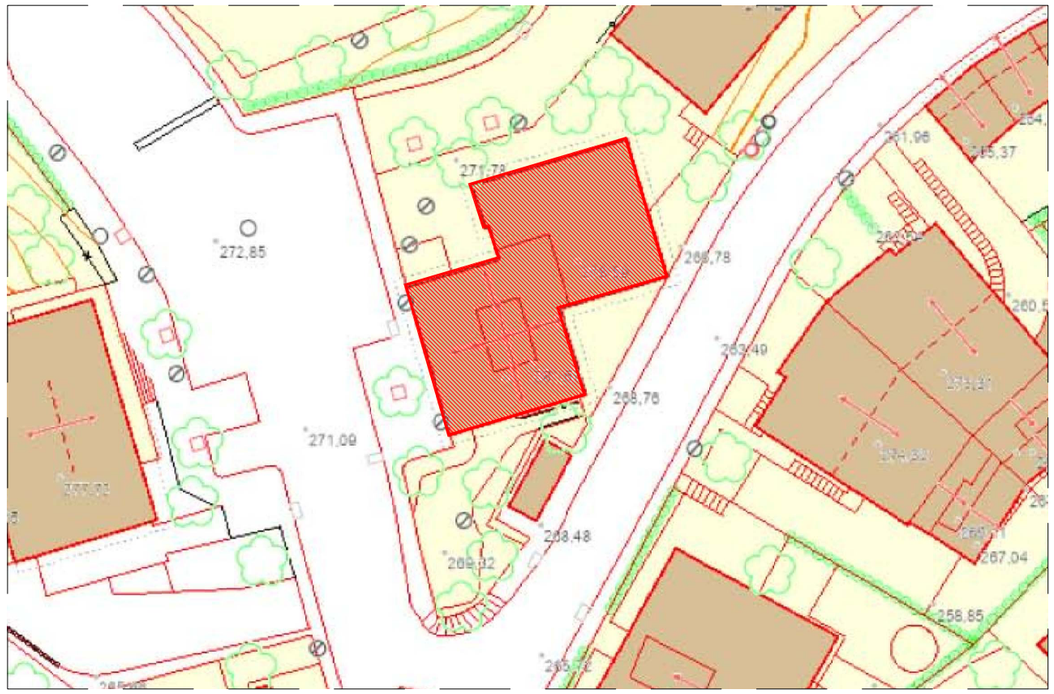

PLÀNOL SITUACIÓ 1/250

Àmbit d'actuació

Plànol Nº	Modificat Descripció	Data	Peticionari

Ajuntament Corbera de Llobregat

PROJECTE BÀSIC I D'EXECUCIÓ DE REHABILITACIÓ PARCIAL DE LA CASA CONSISTORIAL
PROPIETAT DE L'AJUNTAMENT DE CORBERA DE LLOBREGAT

Projecte BÀSIC I EXECUTIU

RVR
ARQUITECTURA



CASA CONSISTORIAL
CORBERA DE LLOBREGAT
(Baix Llobregat) Barcelona

DOCUMENTACIÓ GRÀFICA:

EMPLAÇAMENT

Nº DG
1-0
ESCALA
A-3 1:2.000, 1:1.000 i 1:500
A-1 1:1.000, 1:500 i 1:250

ESCALA GRÀFICA
0m 20m 40m 60m 80m

GENER 2026

PROMOTOR DEL PROJECTE:
AJUNTAMENT DE CORBERA DE LLOBREGAT

EQUIP REDACTOR:

DIRECTOR:
RAFAEL VILA RODRIGUEZ
Dr. Arquitecte

COL·LABORADORS:

- Daniel Ribas - Arquitecte
- Arpita Krishan lal - Est. Arquitectura
- Nathaniel - Delineant
- M. Rodriguez - ICCP - STATIC estructures
- Q. Sajet - Enginyer instal·lacions
- Antequem - Ortofotografies

Margarita Huerta - Gestió administrativa

ARXIU:
Z:\proyectos\2 TREBALL\21545 Corbera\6 EXE\61 DWG
0-Emplaçament

Per corroborar la veracitat d'aquest document consulti la següent pàgina web:	
Codi Segur de Validació	36ab288c634940878db983838364e8a7001
Url de validació	https://seu.corberadellobregat.cat/absis/idi/arx/idiarxabsaweb/catala/asp/verificadorfirma.asp
Metadades	Origen: Origen administració Estat d'elaboració: Original

PROJECTES BÀSIC I D'EXECUCIÓ DE REHABILITACIÓ PARCIAL DE LA CASA CONSISTORIAL PROPIETAT DE L'AJUNTAMENT DE CORBERA DE LLOBREGAT

	Còdig Plànol	TÍTOL DEL PLÀNOL	ESC	FORMAT
	DG1. DEFINICIÓ URBANÍSTICA I D'IMPLANTACIÓ			
1	DG1. 0	EMPLAÇAMENT	1:500	A1
2	DG1. 0-001	LLISTA DE PLÀNOLS	S/E	A1
3	DG1. 0-100	ÀMBIT D'ACTUACIÓ	1:100	A1
	DG2. PROPOSTA, NORMATIVES I MODIFICACIONS			
4	DG2. 10-20-130	PLANTA PRIMERA - PROPOSTA Enderroc i Obra Nova	1:50; 1:100	A1
5	DG2. 10-20-140	PLANTA GOLFES - PROPOSTA Enderroc i Obra Nova	1:50; 1:100	A1
6	DG2. 10-20-150	PLANTES COBERTA - PROPOSTA Enderroc i Obra Nova	1:50; 1:100	A1
7	DG2. 10-20-400	FAÇANA PONENT - PROPOSTA	1:50	A1
8	DG2. 10-20-401	FAÇANA PONENT - PROPOSTA Enderroc i obra nova	1:100	A1
9	DG2. 10-20-410	FAÇANA MIGJORN - PROPOSTA	1:50	A1
10	DG2. 10-20-411	FAÇANA MIGJORN - PROPOSTA Enderroc i obra nova	1:100	A1
11	DG2. 10-20-420	FAÇANA LLEVANT - PROPOSTA	1:50	A1
12	DG2. 10-20-421	FAÇANA LLEVANT - PROPOSTA Enderroc i obra nova	1:100	A1
13	DG2. 10-20-430	FAÇANA NORD - PROPOSTA	1:50	A1
14	DG2. 10-20-431	FAÇANA NORD - PROPOSTA Enderroc i obra nova	1:100	A1
15	DG2. 10-20-500	SECCIONS LONGITUDINAL A-A' - PROPOSTA	1:50	A1
16	DG2. 10-20-501	SECCIONS LONGITUDINAL A-A' - Enderroc i Obra Nova	1:100	A1
17	DG2. 10-20-510	SECCIONS LONGITUDINAL B-B' - PROPOSTA	1:50	A1
18	DG2. 10-20-511	SECCIONS LONGITUDINAL B-B' - Enderroc i Obra Nova	1:100	A1
19	DG2. 10-20-520	SECCIONS TRANSVERSAL C-C' - PROPOSTA	1:50	A1
20	DG2. 10-20-521	SECCIONS TRANSVERSAL C-C' - Enderroc i Obra Nova	1:100	A1
21	DG2. 10-20-530	SECCIONS TRANSVERSAL D-D' - PROPOSTA	1:50	A1
22	DG2. 10-20-531	SECCIONS TRANSVERSAL D-D' - Enderroc i Obra Nova	1:100	A1
23	DG2. 20-400	FAÇANES MIGJORN - PONENT - NORD - SECCIÓ D-D' - PATOLOGIES	1:100	A1
	DG4. SISTEMA ESTRUCTURAL			
	ESTRUCTURA			
24	DG4. 50-60	PLANTA COBERTA (PL. GOLFES)	1:50	A1
25	DG4. 50-70	DETALL	1:10	A1
26	DG4. 50-80	DETALL	1:5; 1:10	A1
	DG5. SISTEMES CONSTRUCTIUS			
	CONSTRUCCIÓ			
27	DG5. 60-130	PLANTA PRIMERA -Construcció	1:50	A1
28	DG5. 60-140	PLANTA GOLFES - Construcció	1:50	A1
29	DG5. 60-150	PLANTA COBERTA - Construcció	1:50	A1
30	DG5. 60-400	PROPOSTA - ACTUACIONS RESTAURACIÓ FAÇANES NORD, MIGJORN, PONENT, SECCIÓ D-D'	1:100	A1
31	DG5. 60-600	SUBSTITUCIÓ COLUMNES I BALUSTRADES A FAÇANA OEST	1:10	A1
32	DG5. 60-610	SUBSTITUCIÓ MÈNSULES RÀFEC COBERTA	1:10	A1
33	DG5. 60-620	SUBSTITUCIÓ BALUSTRES BALCÓ	1:10	A1
	DETALLS CONSTRUCCIÓ			
34	DG5. 60D-300	DETALL COBERTA -SECCIÓ I ESTRUCTURA RÀFEC EDIFICI INICIAL	1:10	A1
35	DG5. 60D-711	DETALLS ZINC 3 -Canaló	1:10	A1
	INDUSTRIALS			
36	DG5. 60-1000	BASTIDES I APUNTALAMENTS PROVISIONALS	1:50	A1
	DG7. SEGURETAT I SALUT			
37	DG7. SS-10	PLÀNOL EMPLAÇAMENT I RECORREGUT AL CAP MÉS PROPER	S/E	A1
38	DG7. SS-100	PLANTA SOTERRANI I SEMISOTERRANI ESQUEMES DE MESURES DE SEGURETAT	1:75	A1
39	DG7. SS-101	PLANTA BAIXA ESQUEMES DE MESURES DE SEGURETAT	1:50	A1
39	DG7. SS-102	PLANTA PRIMERA, GOLFES I COBERTA ESQUEMES DE MESURES DE SEGURETAT	1:75; 1:100	A1
40	DG7. SS-150	SECCIÓ LONGITUDINAL ESQUEMES DE MESURES DE SEGURETAT	1:50	A1
41	DG7. SS-250	ESQUEMES ELÈCTRICS	S/E	A1

Plànol Nº	Modificat Descripció	Data	Peticionari

Ajuntament Corbera de Llobregat

PROJECTE BÀSIC I D'EXECUCIÓ DE REHABILITACIÓ PARCIAL DE LA CASA CONSISTORIAL PROPIETAT DE L'AJUNTAMENT DE CORBERA DE LLOBREGAT

Projecte BÀSIC I EXECUTIU

RVR
ARQUITECTURA



CASA CONSISTORIAL
CORBERA DE LLOBREGAT
(Baix Llobregat) Barcelona

DOCUMENTACIÓ GRÀFICA:

LLISTA DE PLÀNOLS
FASE 1

Nº DG 1. 0-001

ESCALA
A-3 S/E
A-1 S/E

ESCALA GRÀFICA
0m

GENER 2026

PROMOTOR DEL PROJECTE:
AJUNTAMENT DE CORBERA DE LLOBREGAT

EQUIP REDACTOR:

DIRECTOR:
RAFAEL VILA RODRIGUEZ
Dr. Arquitecte

COL·LABORADORS:


- Daniel Ribas - Arquitecte
- Arpita Krishan lal - Est. Arquitectura
- Nathaniel - Delineant
- M. Rodríguez - ICCP - STATIC estructures
- Q. Sajet - Enginyer instal·lacions
- Antequem - Ortofotografies

Margarita Huerta - Gestió administrativa


ARXIU:
Z:\proyectos\2 TREBALL\21545 Corbera\6 EXE\61 DWG
0-Emplaçament

Per corroborar la veracitat d'aquest document consulti la següent pàgina web:


Codi Segur de Validació	**36ab288c634940878db983838364e8a7001**
Url de validació	*https://seu.corberadellobregat.cat/absis/idi/arx/idiarxabsaweb/catala/asp/verificadorfirma.asp*
Metadades	**Origen: Origen administració Estat d'elaboració: Original**

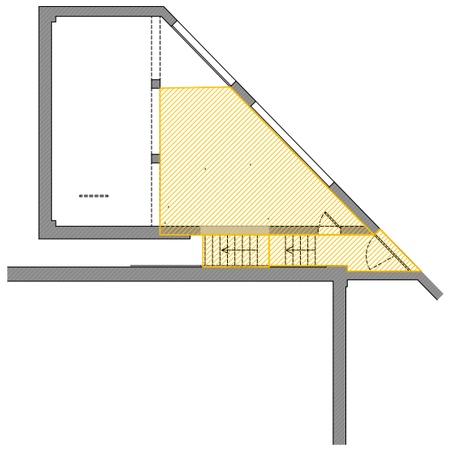


PLANTA SEMISOTERRANI 2n

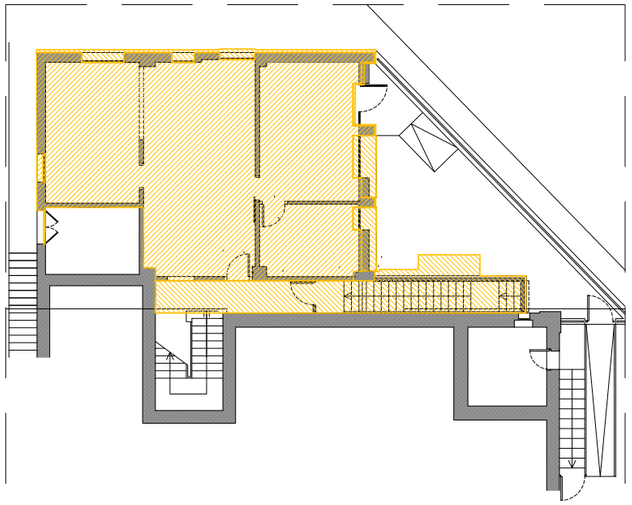


PLANTA SEMISOTERRANI 1r

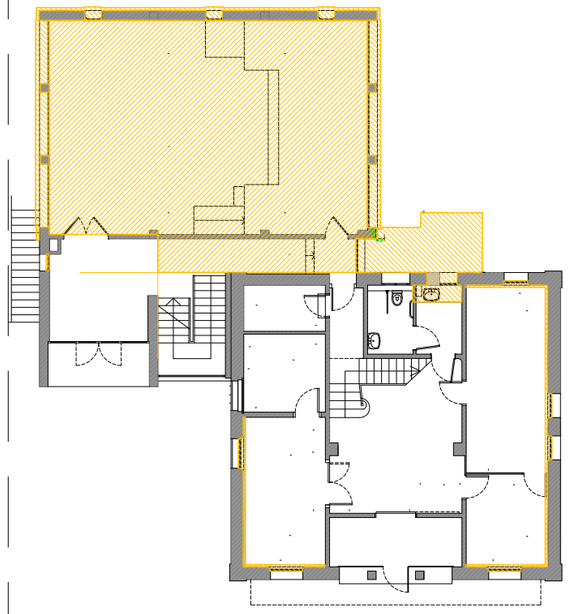


PLANTA BAIXA

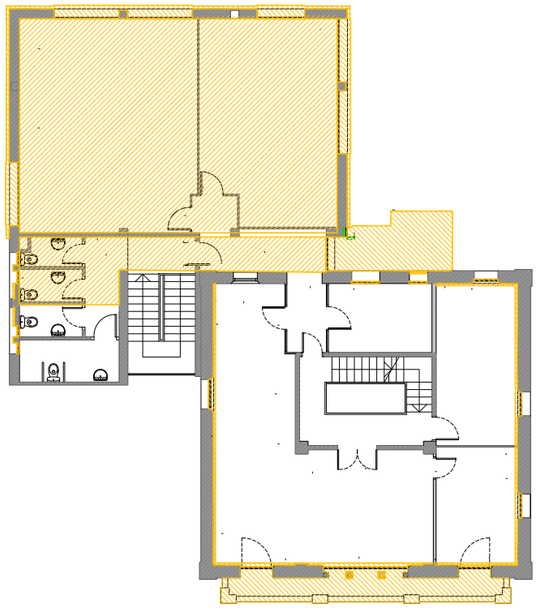

PLANTA PRIMERA

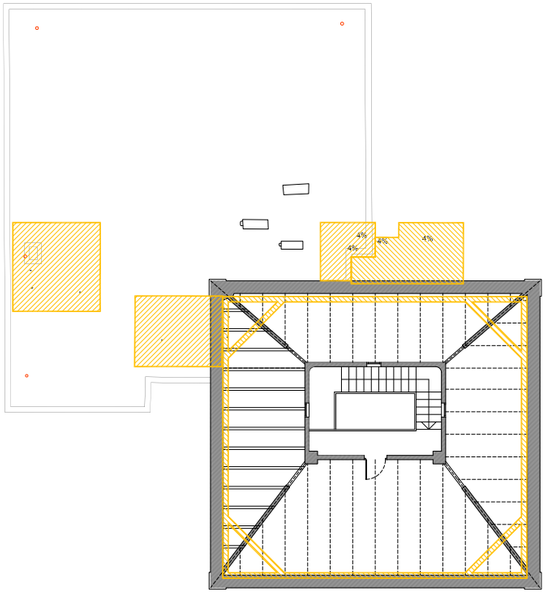

PLANTA GOLFES

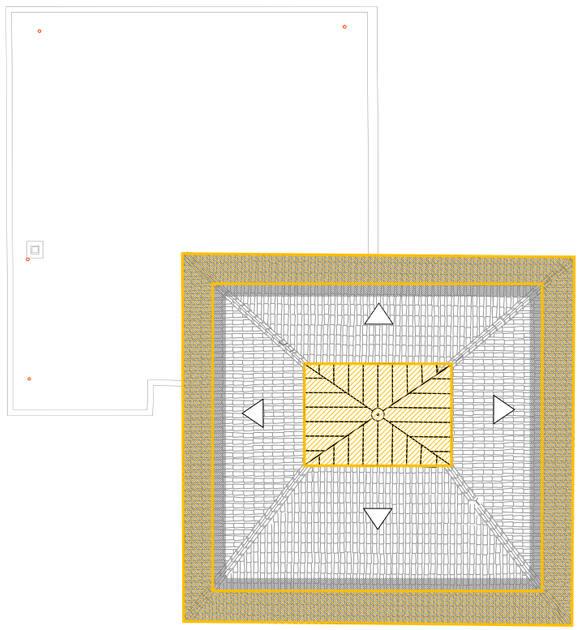

PLANTA COBERTA

Àmbit d'actuació
Superfície (en planta) = 149,88 m²

Plànol Nº	Modificat Descripció	Data	Peticionari

Ajuntament Corbera de Llobregat

PROJECTE BÀSIC I D'EXECUCIÓ DE REHABILITACIÓ PARCIAL DE LA CASA CONSISTORIAL
PROPIETAT DE L'AJUNTAMENT DE CORBERA DE LLOBREGAT

Projecte BÀSIC I EXECUTIU

RVR
ARQUITECTURA



CASA CONSISTORIAL
CORBERA DE LLOBREGAT
(Baix Llobregat) Barcelona

DOCUMENTACIÓ GRÀFICA:

ÀMBIT D'ACTUACIÓ
Plantes

Nº DG
1. 0-100
ESCALA
A-3 1:200
A-1 1:100

ESCALA GRÀFICA
0m 2m 4m 6m 8m

GENER 2026

PROMOTOR DEL PROJECTE:
AJUNTAMENT DE CORBERA DE LLOBREGAT

EQUIP REDACTOR:

DIRECTOR:
RAFAEL VILA RODRIGUEZ
Dr. Arquitecte


COL·LABORADORS:

- Daniel Ribas - Arquitecte
- Arpita Krishan lal - Est. Arquitectura
- Nathaniel - Delineant
- M. Rodríguez - ICCP - STATIC estructures
- Q. Sajet - Enginyer instal·lacions
- Antequem - Ortofotografies

Margarita Huerta - Gestió administrativa

ARXIU:
Z:\proyectos\2 TREBALL\21545 Corbera\6 EXE\61 DWG
0-100-Àmbit actuació

Per corroborar la veracitat d'aquest document consulti la següent pàgina web:	
Codi Segur de Validació	36ab288c634940878db983838364e8a7001
Url de validació	https://seu.corberadellobregat.cat/absis/idi/arx/idiarxabsaweb/catala/asp/verificadorfirma.asp
Metadades	Origen: Origen administració Estat d'elaboració: Original

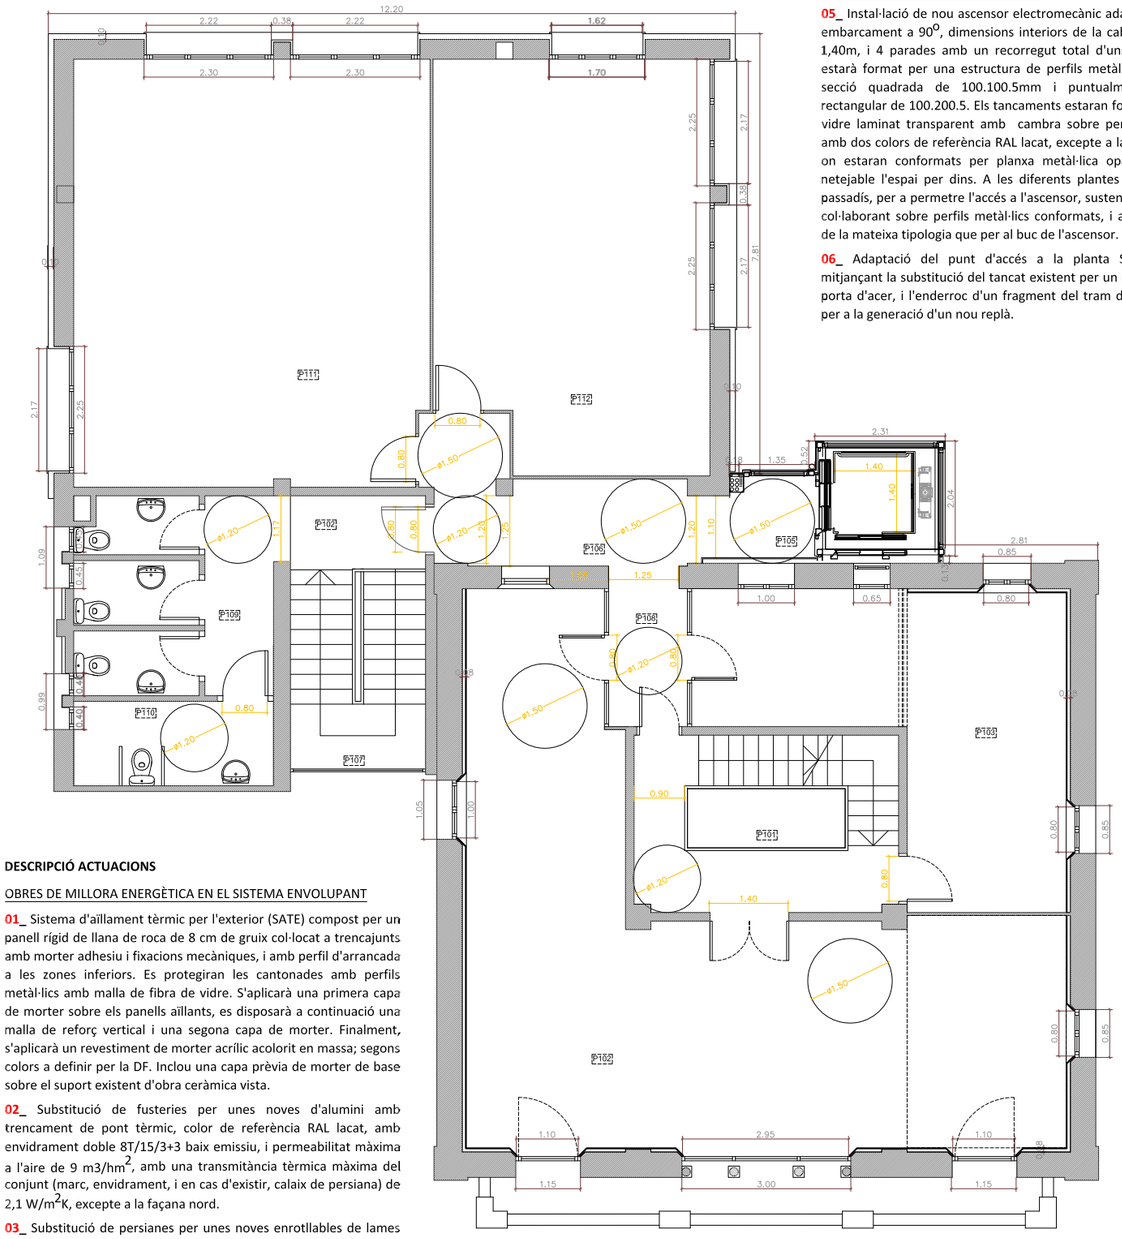

DESCRIPCIÓ ACTUACIONS

OBRES DE MILLORA D'ACCESSIBILITAT

05_ Instal·lació de nou ascensor electromecànic adaptat amb doble embarcament a 90º, dimensions interiors de la cabina de 1,40m x 1,40m, i 4 parades amb un recorregut total d'uns 6,30m. El buc estarà format per una estructura de perfils metàl·lics tubulars de secció quadrada de 100.100.5mm i puntualment de secció rectangular de 100.200.5. Els tancaments estaran formats per doble vidre laminat transparent amb cambra sobre perfilaria d'alumini amb dos colors de referència RAL lacat, excepte a la planta inferior, on estaran conformats per planxa metàl·lica opaca per no ser netejable l'espai per dins. A les diferents plantes es generarà un passadís, per a permetre l'accés a l'ascensor, sustentat per un forjat col·laborant sobre perfils metàl·lics conformats, i amb tancaments de la mateixa tipologia que per al buc de l'ascensor.

06_ Adaptació del punt d'accés a la planta Semisoterrani 2 mitjançant la substitució del tancat existent per un mur massís amb porta d'acer, i l'enderroc d'un fragment del tram d'escala adjacent per a la generació d'un nou replà.

DESCRIPCIÓ ACTUACIONS

OBRES DE MILLORA ENERGÈTICA EN EL SISTEMA ENVOLUPANT

01_ Sistema d'aïllament tèrmic per l'exterior (SATE) compost per un panell rígid de llana de roca de 8 cm de gruix col·locat a trencajunts amb morter adhesiu i fixacions mecàniques, i amb perfil d'arrancada a les zones inferiors. Es protegiran les cantonades amb perfils metàl·lics amb malla de fibra de vidre. S'aplicarà una primera capa de morter sobre els panells aïllants, es disposarà a continuació una malla de reforç vertical i una segona capa de morter. Finalment, s'aplicarà un revestiment de morter acrílic acolorit en massa; segons colors a definir per la DF. Inclou una capa prèvia de morter de base sobre el suport existent d'obra ceràmica vista.


02_ Substitució de fusteries per unes noves d'alumini amb trencament de pont tèrmic, color de referència RAL lacat, amb envidrament doble 8T/15/3+3 baix emissiu, i permeabilitat màxima a l'aire de 9 m3/hm^2, amb una transmitància tèrmica màxima del conjunt (marc, envidrament, i en cas d'existir, calaix de persiana) de 2,1 W/m^{2}K, excepte a la façana nord.

03_ Substitució de persianes per unes noves enrotllables de lames d'alumini de color RAL amb calaix aïllat.


04_ Formació d'extradossat autoportant amb aïllament de llana de roca de 6 cm de gruix al seu interior, acabat amb plaques de guix laminat de 15 mm de gruix pintades amb pintura plàstica mat de color a definir per la DF.

PLANTA PRIMERA - Proposta

	PLANTA PRIMERA	
P101	ESCALA 1	14.72
P102	PASSADÍS 1	1.93
P103	OFICINA 1	26.05
P104	OFICINA 2	20.06
P105	SORTIDA ASCENSOR	2.74
P106	PASSADÍS 2	7.09
P107	ESCALA	11.65
P108	PASSADÍS 3	4.88
P109	LAVABOS	2.35
P110	LAVABO ADAPTAT	4.91
P111	COMPTABILITAT - TRESORERIA	17.71
P112	RECIDORIES	24.75
	PLANTA PRIMERA	210.47

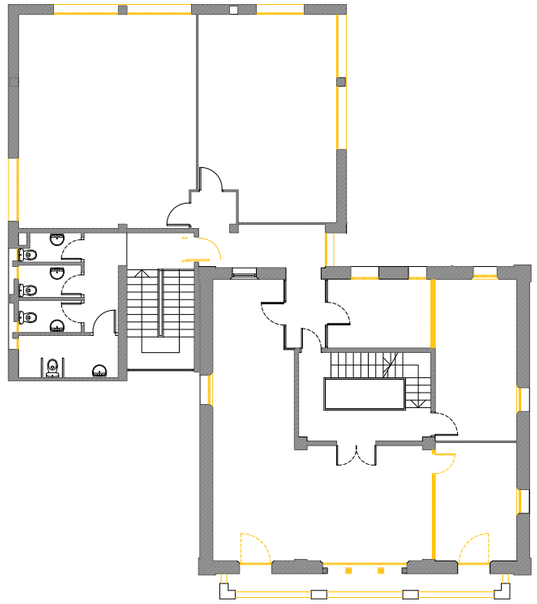

PLANTA PRIMERA - Enderroc

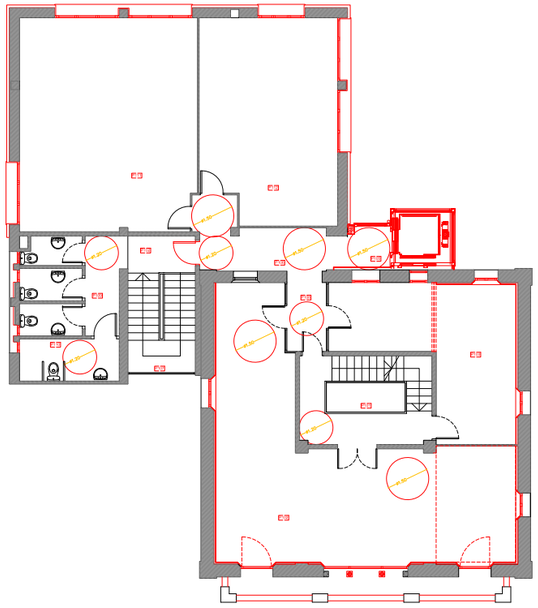

PLANTA PRIMERA - Obra Nova

Plànol Nº	Modificat Descripció	Data	Peticionari

Ajuntament Corbera de Llobregat

PROJECTE BÀSIC I D'EXECUCIÓ DE REHABILITACIÓ PARCIAL DE LA CASA CONSISTORIAL
PROPIETAT DE L'AJUNTAMENT DE CORBERA DE LLOBREGAT

Projecte BÀSIC I EXECUTIU

RVR
ARQUITECTURA



CASA CONSISTORIAL
CORBERA DE LLOBREGAT
(Baix Llobregat) Barcelona

DOCUMENTACIÓ GRÀFICA:

PROPOSTA
Planta Primera
Enderroc i Obra Nova

Nº DG
2. 10-20-130

ESCALA
A-3 1:100 i 1:200
A-1 1:50 i 1:100

ESCALA GRÀFICA
0m 1m 2m 3m 4m

GENER 2026

PROMOTOR DEL PROJECTE:
AJUNTAMENT DE CORBERA DE LLOBREGAT

EQUIP REDACTOR:

DIRECTOR:
RAFAEL VILA RODRIGUEZ
Dr. Arquitecte


COL·LABORADORS:
- Daniel Ribas - Arquitecte
- Arpita Krishan lal - Est. Arquitectura
- Nathaniel Rubboli - Delineant
- M. Rodríguez - ICCP - STATIC estructures
- Q. Sajet - Enginyer instal·lacions
- Antequem - Ortofotografies

Margarita Huerta - Gestió administrativa

ARXIU:
Z:\proyectos\2 TREBALL\21545 Corbera\6 EXE\61 DWG
10-60 PLANTES

Per corroborar la veracitat d'aquest document consulti la següent pàgina web:

Codi Segur de Validació	**36ab288c634940878db983838364e8a7001**
Url de validació	*https://seu.corberadellobregat.cat/absis/idi/arx/idiarxabsaweb/catala/asp/verificadorfirma.asp*
Metadades	**Origen: Origen administració Estat d'elaboració: Original**

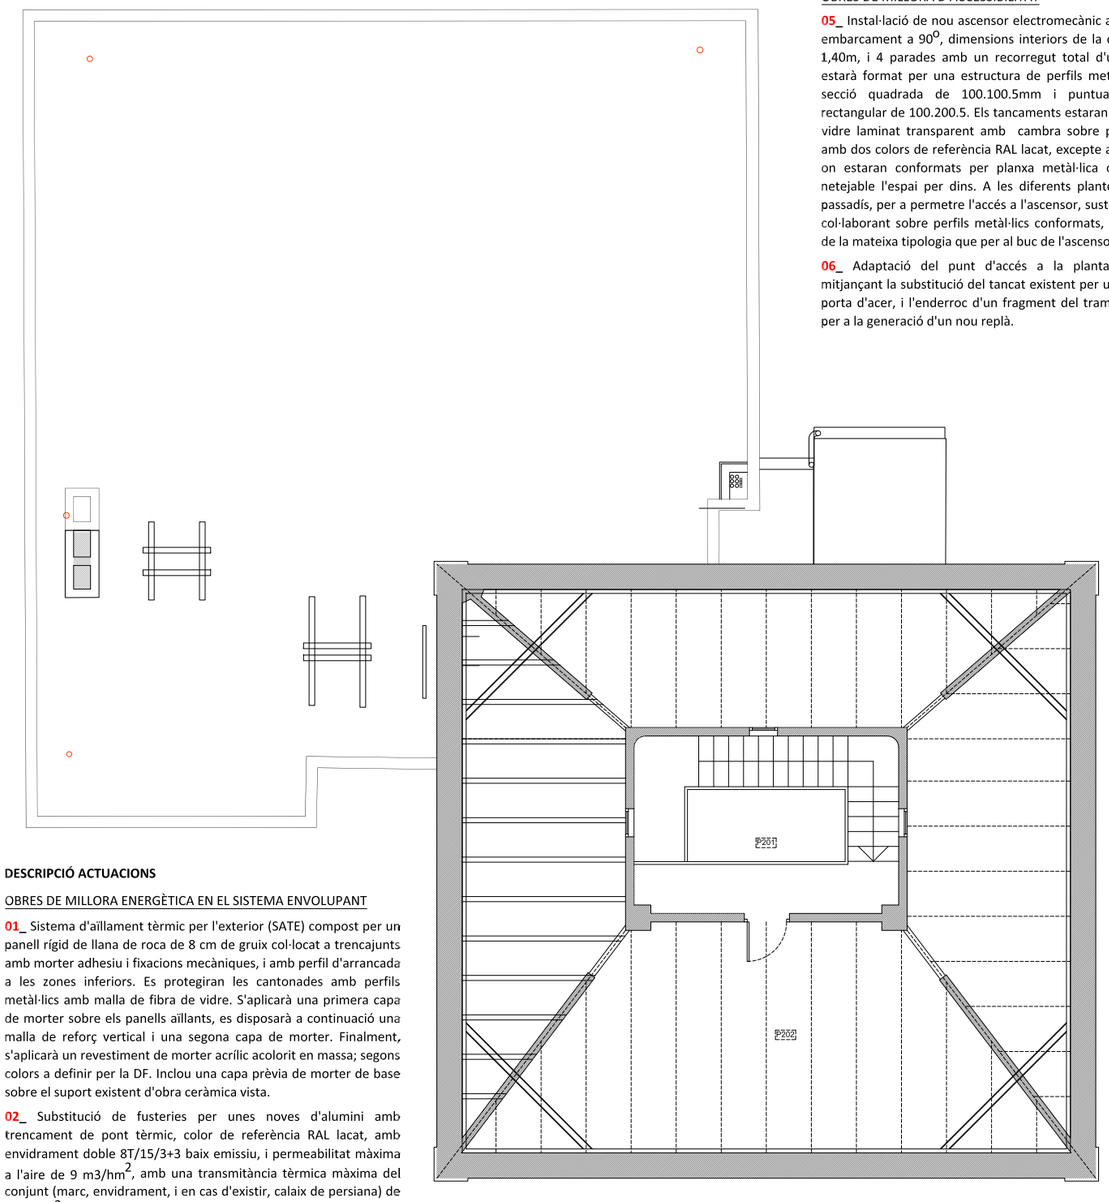

DESCRIPCIÓ ACTUACIONS

OBRES DE MILLORA D'ACCESSIBILITAT

05_ Instal·lació de nou ascensor electromecànic adaptat amb doble embarcament a 90º, dimensions interiors de la cabina de 1,40m x 1,40m, i 4 parades amb un recorregut total d'uns 6,30m. El buc estarà format per una estructura de perfils metàl·lics tubulars de secció quadrada de 100.100.5mm i puntualment de secció rectangular de 100.200.5. Els tancaments estaran formats per doble vidre laminat transparent amb cambra sobre perfilaria d'alumini amb dos colors de referència RAL lacat, excepte a la planta inferior, on estaran conformats per planxa metàl·lica opaca per no ser netejable l'espai per dins. A les diferents plantes es generarà un passadís, per a permetre l'accés a l'ascensor, sustentat per un forjat col·laborant sobre perfils metàl·lics conformats, i amb tancaments de la mateixa tipologia que per al buc de l'ascensor.

06_ Adaptació del punt d'accés a la planta Semisoterrani 2 mitjançant la substitució del tancat existent per un mur massís amb porta d'acer, i l'enderroc d'un fragment del tram d'escala adjacent per a la generació d'un nou replà.

DESCRIPCIÓ ACTUACIONS

OBRES DE MILLORA ENERGÈTICA EN EL SISTEMA ENVOLUPANT

01_ Sistema d'aïllament tèrmic per l'exterior (SATE) compost per un panell rígid de llana de roca de 8 cm de gruix col·locat a trencajunts amb morter adhesiu i fixacions mecàniques, i amb perfil d'arrancada a les zones inferiors. Es protegiran les cantonades amb perfils metàl·lics amb malla de fibra de vidre. S'aplicarà una primera capa de morter sobre els panells aïllants, es disposarà a continuació una malla de reforç vertical i una segona capa de morter. Finalment, s'aplicarà un revestiment de morter acrílic acolorit en massa; segons colors a definir per la DF. Inclou una capa prèvia de morter de base sobre el suport existent d'obra ceràmica vista.


02_ Substitució de fusteries per unes noves d'alumini amb trencament de pont tèrmic, color de referència RAL lacat, amb envidrament doble 8T/15/3+3 baix emissiu, i permeabilitat màxima a l'aire de 9 m3/hm^2, amb una transmitància tèrmica màxima del conjunt (marc, envidrament, i en cas d'existir, calaix de persiana) de 2,1 W/m^{2}K, excepte a la façana nord.

03_ Substitució de persianes per unes noves enrotllables de lames d'alumini de color RAL amb calaix aïllat.


04_ Formació d'extradossat autoportant amb aïllament de llana de roca de 6 cm de gruix al seu interior, acabat amb plaques de guix laminat de 15 mm de gruix pintades amb pintura plàstica mat de color a definir per la DF.

PLANTA GOLFES - Proposta

Num sala	Programa	Superfície útil
	PLANTA GOLFES	
P201	ESCALA 1	14,7
P202	ARXIU	68,99
	PLANTA GOLFES	103,29

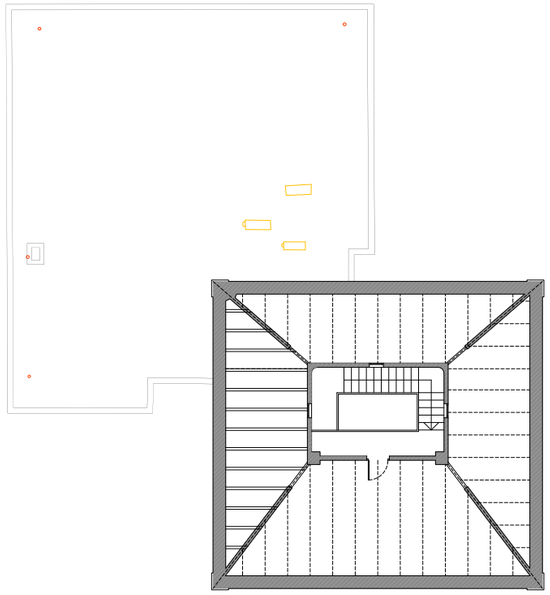

PLANTA GOLFES - Enderroc

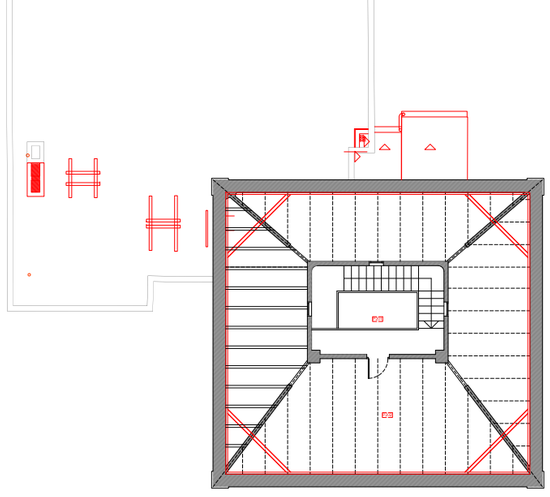

PLANTA GOLFES - Obra Nova

Plànol Nº	Modificat Descripció	Data	Peticionari

Ajuntament Corbera de Llobregat

PROJECTE BÀSIC I D'EXECUCIÓ DE REHABILITACIÓ PARCIAL DE LA CASA CONSISTORIAL
PROPIETAT DE L'AJUNTAMENT DE CORBERA DE LLOBREGAT

Projecte BÀSIC I EXECUTIU

RVR
ARQUITECTURA



CASA CONSISTORIAL
CORBERA DE LLOBREGAT
(Baix Llobregat) Barcelona

DOCUMENTACIÓ GRÀFICA:

PROPOSTA
Planta Golfes
Enderroc i Obra Nova

Nº DG
2. 10-20-140

ESCALA
A-3 1:100 i 1:200
A-1 1:50 i 1:100

ESCALA GRÀFICA
0m 1m 2m 3m 4m

GENER 2026

PROMOTOR DEL PROJECTE:
AJUNTAMENT DE CORBERA DE LLOBREGAT

EQUIP REDACTOR:

DIRECTOR:
RAFAEL VILA RODRIGUEZ
Dr. Arquitecte

COL·LABORADORS:

- Daniel Ribas - Arquitecte
- Arpita Krishan lal - Est. Arquitectura
- Nathaniel Rubboli - Delineant
- M. Rodriguez - ICCP - STATIC estructures
- Q. Sajet - Enginyer instal·lacions
- Antequem - Ortofotografies

Margarita Huerta - Gestió administrativa

ARXIU:
Z:\proyectos\2 TREBALL\21545 Corbera\6 EXE\61 DWG
10-60 PLANTES


Per corroborar la veracitat d'aquest document consulti la següent pàgina web:	
Codi Segur de Validació	**36ab288c634940878db983838364e8a7001**
Url de validació	*https://seu.corberadellobregat.cat/absis/idi/arx/idiarxabsaweb/catala/asp/verificadorfirma.asp*
Metadades	**Origen: Origen administració Estat d'elaboració: Original**

DESCRIPCIÓ ACTUACIONS


OBRES DE MILLORA D'ACCESSIBILITAT

05_ Instal·lació de nou ascensor electromecànic adaptat amb doble embarcament a 90º, dimensions interiors de la cabina de 1,40m x 1,40m, i 4 parades amb un recorregut total d'uns 6,30m. El buc estarà format per una estructura de perfils metàl·lics tubulars de secció quadrada de 100.100.5mm i puntualment de secció rectangular de 100.200.5. Els tancaments estaran formats per doble vidre laminat transparent amb cambra sobre perfilaria d'alumini amb dos colors de referència RAL lacat, excepte a la planta inferior, on estaran conformats per planxa metàl·lica opaca per no ser netejable l'espai per dins. A les diferents plantes es generarà un passadís, per a permetre l'accés a l'ascensor, sustentat per un forjat col·laborant sobre perfils metàl·lics conformats, i amb tancaments de la mateixa tipologia que per al buc de l'ascensor.


06_ Adaptació del punt d'accés a la planta Semisoterrani 2 mitjançant la substitució del tancat existent per un mur massís amb porta d'acer, i l'enderroc d'un fragment del tram d'escala adjacent per a la generació d'un nou replà.

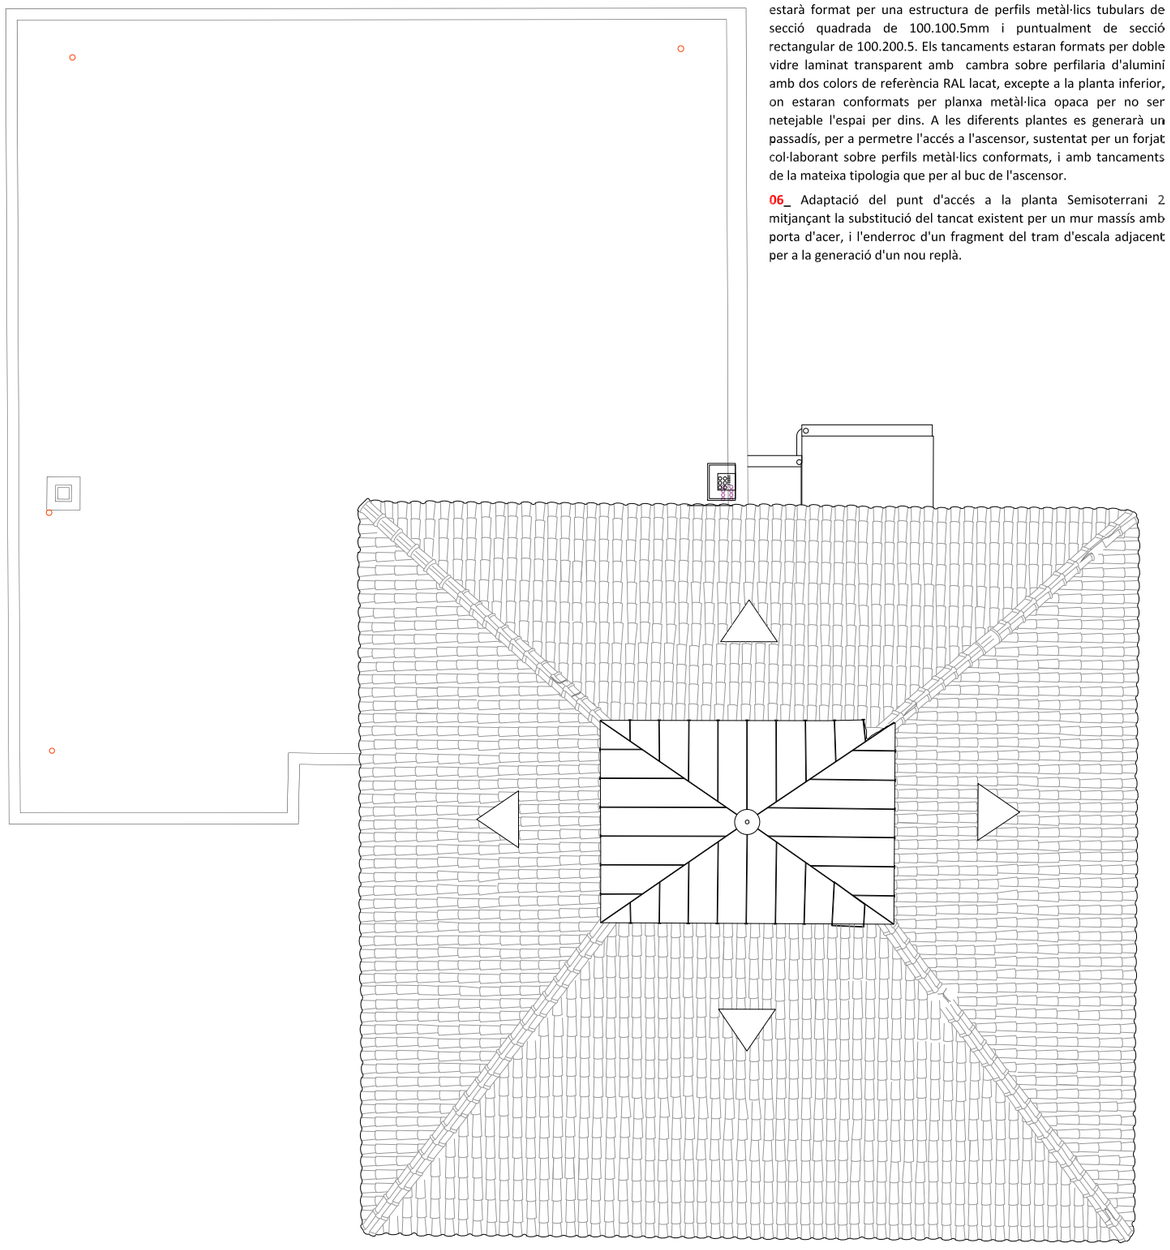

PLANTA COBERTA - Proposta

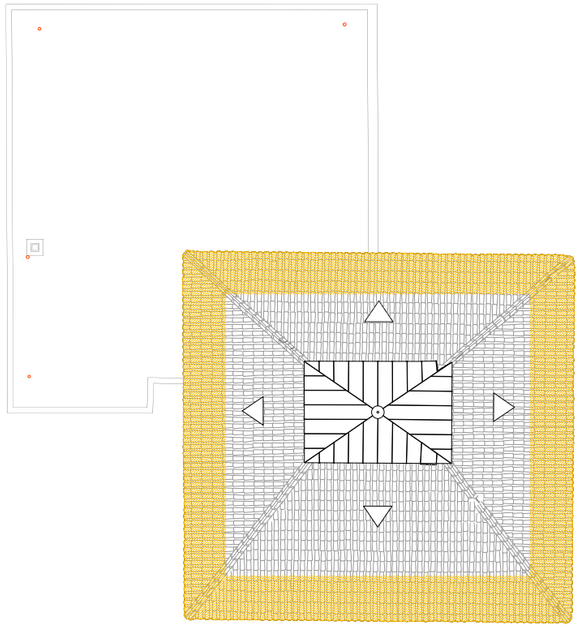

PLANTA COBERTA - Enderroc

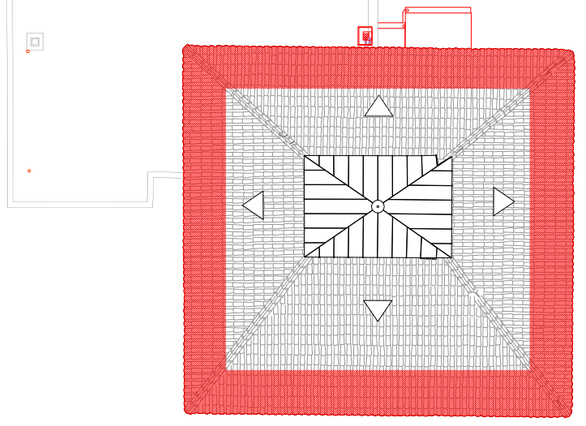

PLANTA COBERTA - Obra Nova

Plànol Nº	Modificat Descripció	Data	Peticionari

Ajuntament Corbera de Llobregat

PROJECTE BÀSIC I D'EXECUCIÓ DE REHABILITACIÓ PARCIAL DE LA CASA CONSISTORIAL
PROPIETAT DE L'AJUNTAMENT DE CORBERA DE LLOBREGAT

Projecte BÀSIC I EXECUTIU

RVR
ARQUITECTURA



CASA CONSISTORIAL
CORBERA DE LLOBREGAT
(Baix Llobregat) Barcelona

DOCUMENTACIÓ GRÀFICA:

PROPOSTA
Planta Coberta
Enderroc i Obra Nova

Nº DG
2. 10-20-150

ESCALA
A-3 1:100 i 1:200
A-1 1:50 i 1:100

ESCALA GRÀFICA
0m 1m 2m 3m 4m

GENER 2026

PROMOTOR DEL PROJECTE:
AJUNTAMENT DE CORBERA DE LLOBREGAT

EQUIP REDACTOR:

DIRECTOR:
RAFAEL VILA RODRIGUEZ
Dr. Arquitecte

COL·LABORADORS:

- Daniel Ribas - Arquitecte
- Arpita Krishan lal - Est. Arquitectura
- Nathaniel Rubboli - Delineant
- M. Rodriguez - ICCP - STATIC estructures
- Q. Sajet - Enginyer instal·lacions
- Antequem - Ortofotografies

Margarita Huerta - Gestió administrativa

ARXIU:
Z:\proyectos\2 TREBALL\21545 Corbera\6 EXE\61 DWG
10-60 PLANTES

Per corroborar la veracitat d'aquest document consulti la següent pàgina web:	
Codi Segur de Validació	**36ab288c634940878db983838364e8a7001**
Url de validació	*https://seu.corberadellobregat.cat/absis/idi/arx/idiarxabsaweb/catala/asp/verificadorfirma.asp*
Metadades	**Origen: Origen administració Estat d'elaboració: Original**



FAÇANA PONENT - Proposta

Plànol Nº	Modificat Descripció	Data	Peticionari

Ajuntament Corbera de Llobregat

PROJECTE BÀSIC I D'EXECUCIÓ DE REHABILITACIÓ PARCIAL DE LA CASA CONSISTORIAL
PROPIETAT DE L'AJUNTAMENT DE CORBERA DE LLOBREGAT

Projecte BÀSIC I EXECUTIU

RVR
ARQUITECTURA



CASA CONSISTORIAL
CORBERA DE LLOBREGAT
(Baix Llobregat) Barcelona

DOCUMENTACIÓ GRÀFICA:

PROPOSTA
Façana Ponent

Nº DG
2. 10-20-400
ESCALA
A-3 1:100
A-1 1:50

ESCALA GRÀFICA
0m 1m 2m 3m 4m

GENER 2026

PROMOTOR DEL PROJECTE:
AJUNTAMENT DE CORBERA DE LLOBREGAT

EQUIP REDACTOR:

DIRECTOR:
RAFAEL VILA RODRIGUEZ
Dr. Arquitecte


COL·LABORADORS:

- Daniel Ribas - Arquitecte
- Arpita Krishan lal - Est. Arquitectura
- Nathaniel - Delineant
- M. Rodriguez - ICCP - STATIC estructures
- Q. Sajet - Enginyer instal·lacions
- Antequem - Ortofotografies


Margarita Huerta - Gestió administrativa

ARXIU:
Z:\proyectos\2 TREBALL\21545 Corbera\6 EXE\61 DWG
10-60-FAÇANES

Per corroborar la veracitat d'aquest document consulti la següent pàgina web:	
Codi Segur de Validació	**36ab288c634940878db983838364e8a7001**
Url de validació	*https://seu.corberadellobregat.cat/absis/idi/arx/idiarxabsaweb/catala/asp/verificadorfirma.asp*
Metadades	**Origen: Origen administració Estat d'elaboració: Original**

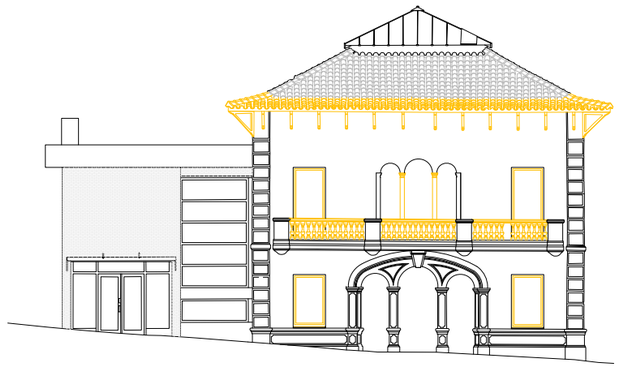

FAÇANA PONENT - Enderroc

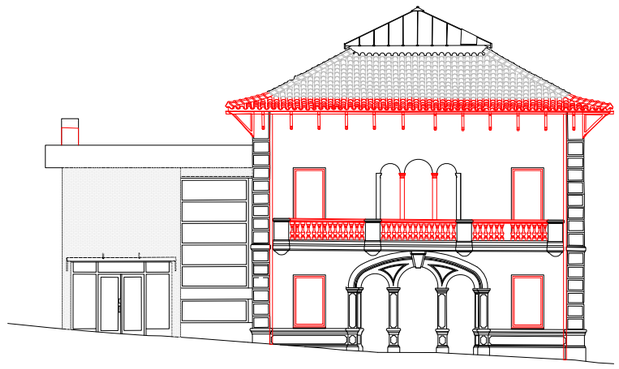

FAÇANA PONENT - Obra Nova

Enderroc

Obra Nova

Plànol Modificat			
Nº	Descripció	Data	Peticionari

Ajuntament Corbera de Llobregat

PROJECTE BÀSIC I D'EXECUCIÓ DE REHABILITACIÓ PARCIAL DE LA CASA CONSISTORIAL
PROPIETAT DE L'AJUNTAMENT DE CORBERA DE LLOBREGAT

Projecte BÀSIC I EXECUTIU

RVR
ARQUITECTURA



CASA CONSISTORIAL
CORBERA DE LLOBREGAT
(Baix Llobregat) Barcelona

N

DOCUMENTACIÓ GRÀFICA:

PROPOSTA
Façana Ponent
Enderroc i Obra Nova

Nº DG 2. 10-20-401

ESCALA
A-3 1:200
A-1 1:100

ESCALA GRÀFICA

0m 2m 4m 6m 8m

GENER 2026

PROMOTOR DEL PROJECTE:
AJUNTAMENT DE CORBERA DE LLOBREGAT

EQUIP REDACTOR:

DIRECTOR:
RAFAEL VILA RODRIGUEZ
Dr. Arquitecte

COL·LABORADORS:

- Daniel Ribas - Arquitecte
- Arpita Krishan lal - Est. Arquitectura
- Nathaniel - Delineant
- M. Rodríguez - ICCP - STATIC estructures
- Q. Sajet - Enginyer instal·lacions
- Antequem - Ortofotografies

Margarita Huerta - Gestió administrativa

ARXIU:
Z:\proyectos\2 TREBALL\21545 Corbera\6 EXE\61 DWG
10-60 FAÇANES

Per corroborar la veracitat d'aquest document consulti la següent pàgina web:	
Codi Segur de Validació	**36ab288c634940878db983838364e8a7001**
Url de validació	*https://seu.corberadellobregat.cat/absis/idi/arx/idiarxabsaweb/catala/asp/verificadorfirma.asp*
Metadades	**Origen: Origen administració Estat d'elaboració: Original**



FAÇANA MIGJORN - Proposta

NOTA:
El color blanc a les façanes representa vidre.
El color gris és planxa metàl·lica opaca perqué no es netejable per dins.

Plànol Nº	Modificat Descripció	Data	Peticionari

Ajuntament Corbera de Llobregat

PROJECTE BÀSIC I D'EXECUCIÓ DE REHABILITACIÓ PARCIAL DE LA CASA CONSISTORIAL
PROPIETAT DE L'AJUNTAMENT DE CORBERA DE LLOBREGAT

Projecte BÀSIC I EXECUTIU

RVR
ARQUITECTURA



CASA CONSISTORIAL
CORBERA DE LLOBREGAT
(Baix Llobregat) Barcelona

DOCUMENTACIÓ GRÀFICA:

PROPOSTA
Façana Migjorn

Nº DG 2. 10-20-410

ESCALA
A-3 1:100
A-1 1:50

ESCALA GRÀFICA

0m 1m 2m 3m 4m

GENER 2026

PROMOTOR DEL PROJECTE:
AJUNTAMENT DE CORBERA DE LLOBREGAT

EQUIP REDACTOR:

DIRECTOR:
RAFAEL VILA RODRIGUEZ
Dr. Arquitecte

COL·LABORADORS:

- Daniel Ribas - Arquitecte
- Arpita Krishan lal - Est. Arquitectura
- Nathaniel - Delineant
- M. Rodriguez - ICCP - STATIC estructures
- Q. Sajet - Enginyer Instal·lacions
- Antequem - Ortofotografies

Margarita Huerta - Gestió administrativa

ARXIU:
Z:\proyectos\2 TREBALL\21545 Corbera\6 EXE\61 DWG
10-60-FAÇANES

Per corroborar la veracitat d'aquest document consulti la següent pàgina web:	
Codi Segur de Validació	36ab288c634940878db983838364e8a7001
Url de validació	https://seu.corberadellobregat.cat/absis/idi/arx/idiarxabsaweb/catala/asp/verificadorfirma.asp
Metadades	Origen: Origen administració Estat d'elaboració: Original



FAÇANA NORD - Proposta

Plànol Nº	Modificat Descripció	Data	Peticionari

Ajuntament Corbera de Llobregat

PROJECTE BÀSIC I D'EXECUCIÓ DE REHABILITACIÓ PARCIAL DE LA CASA CONSISTORIAL
PROPIETAT DE L'AJUNTAMENT DE CORBERA DE LLOBREGAT

Projecte BÀSIC I EXECUTIU

RVR
ARQUITECTURA



CASA CONSISTORIAL
CORBERA DE LLOBREGAT
(Baix Llobregat) Barcelona

DOCUMENTACIÓ GRÀFICA:

PROPOSTA
Façana Nord

Nº DG 2. 10-20-430

ESCALA
A-3 1:100
A-1 1:50

ESCALA GRÀFICA

0m 1m 2m 3m 4m

GENER 2026

PROMOTOR DEL PROJECTE:
AJUNTAMENT DE CORBERA DE LLOBREGAT

EQUIP REDACTOR:

DIRECTOR:
RAFAEL VILA RODRIGUEZ
Dr. Arquitecte

COL·LABORADORS:


- Daniel Ribas - Arquitecte
- Arpita Krishan lal - Est. Arquitectura
- Nathaniel - Delineant
- M. Rodríguez - ICCP - STATIC estructures
- Q. Sajet - Enginyer instal·lacions
- Antequem - Ortofotografies

Margarita Huerta - Gestió administrativa

ARXIU:
Z:\proyectos\2 TREBALL\21545 Corbera\6 EXE\61 DWG
10-60-FAÇANES

Per corroborar la veracitat d'aquest document consulti la següent pàgina web:	
Codi Segur de Validació	**36ab288c634940878db983838364e8a7001**
Url de validació	*https://seu.corberadellobregat.cat/absis/idi/arx/idiarxabsaweb/catala/asp/verificadorfirma.asp*
Metadades	**Origen: Origen administració Estat d'elaboració: Original**



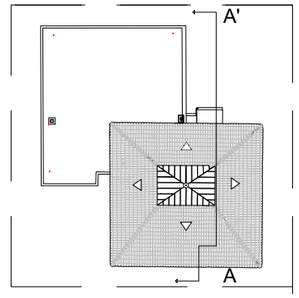

SECCIÓ A-A' - Proposta

Plànol Modificat			
Nº	Descripció	Data	Peticionari

Ajuntament Corbera de Llobregat

PROJECTE BÀSIC I D'EXECUCIÓ DE REHABILITACIÓ PARCIAL DE LA CASA CONSISTORIAL
PROPIETAT DE L'AJUNTAMENT DE CORBERA DE LLOBREGAT

Projecte BÀSIC I EXECUTIU

RVR
ARQUITECTURA



CASA CONSISTORIAL
CORBERA DE LLOBREGAT
(Baix Llobregat) Barcelona

DOCUMENTACIÓ GRÀFICA:

PROPOSTA
Secció longitudinal A-A'

Nº DG 2. 10-20-500

ESCALA
A-3 1:100
A-1 1:50

ESCALA GRÀFICA
0m 1m 2m 3m 4m

GENER 2026

PROMOTOR DEL PROJECTE:
AJUNTAMENT DE CORBERA DE LLOBREGAT

EQUIP REDACTOR:

DIRECTOR:
RAFAEL VILA RODRIGUEZ
Dr. Arquitecte

COL·LABORADORS:

- Daniel Ribas - Arquitecte
- Arpita Krishan lal - Est. Arquitectura
- Nathaniel - Delineant
- M. Rodríguez - ICCP - STATIC estructures
- Q. Sajet - Enginyer instal·lacions
- Antequem - Ortofotografies


Margarita Huerta - Gestió administrativa

ARXIU:
Z:\proyectos\2 TREBALL\21545 Corbera\6 EXE\61 DWG
10-60 SECCIONS

Per corroborar la veracitat d'aquest document consulti la següent pàgina web:	
Codi Segur de Validació	**36ab288c634940878db983838364e8a7001**
Url de validació	*https://seu.corberadellobregat.cat/absis/idi/arx/idiarxabsaweb/catala/asp/verificadorfirma.asp*
Metadades	**Origen: Origen administració Estat d'elaboració: Original**



SECCIÓ A-A' - Enderroc

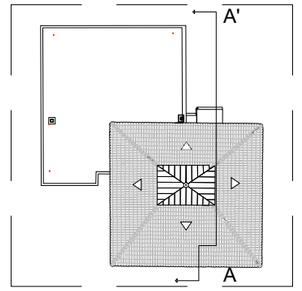

SECCIÓ A-A' - Obra Nova

Enderroc

Obra Nova

Plànol Modificat			
Nº	Descripció	Data	Peticionari

Ajuntament Corbera de Llobregat

PROJECTE BÀSIC I D'EXECUCIÓ DE REHABILITACIÓ PARCIAL DE LA CASA CONSISTORIAL
PROPIETAT DE L'AJUNTAMENT DE CORBERA DE LLOBREGAT

Projecte BÀSIC I EXECUTIU

RVR
ARQUITECTURA



CASA CONSISTORIAL
CORBERA DE LLOBREGAT
(Baix Llobregat) Barcelona

DOCUMENTACIÓ GRÀFICA:

PROPOSTA
Secció longitudinal A-A'
Enderroc i Obra Nova

Nº DG 2. 10-20-501

ESCALA
A-3 1:200
A-1 1:100

ESCALA GRÀFICA

0m 2m 4m 6m 8m

GENER 2026

PROMOTOR DEL PROJECTE:
AJUNTAMENT DE CORBERA DE LLOBREGAT

EQUIP REDACTOR:

DIRECTOR:
RAFAEL VILA RODRIGUEZ
Dr. Arquitecte


COL·LABORADORS:

- Daniel Ribas - Arquitecte
- Arpita Krishan lal - Est. Arquitectura
- Nathaniel - Delineant
- M. Rodríguez - ICCP - STATIC estructures
- Q. Sajet - Enginyer instal·lacions
- Antequem - Ortofotografies

Margarita Huerta - Gestió administrativa

ARXIU:
Z:\proyectos\2 TREBALL\21545 Corberal\6 EXE\61 DWG
10-60 SECCIONS

Per corroborar la veracitat d'aquest document consulti la següent pàgina web:	
Codi Segur de Validació	36ab288c634940878db983838364e8a7001
Url de validació	https://seu.corberadellobregat.cat/absis/idi/arx/idiarxabsaweb/catala/asp/verificadorfirma.asp
Metadades	Origen: Origen administració Estat d'elaboració: Original

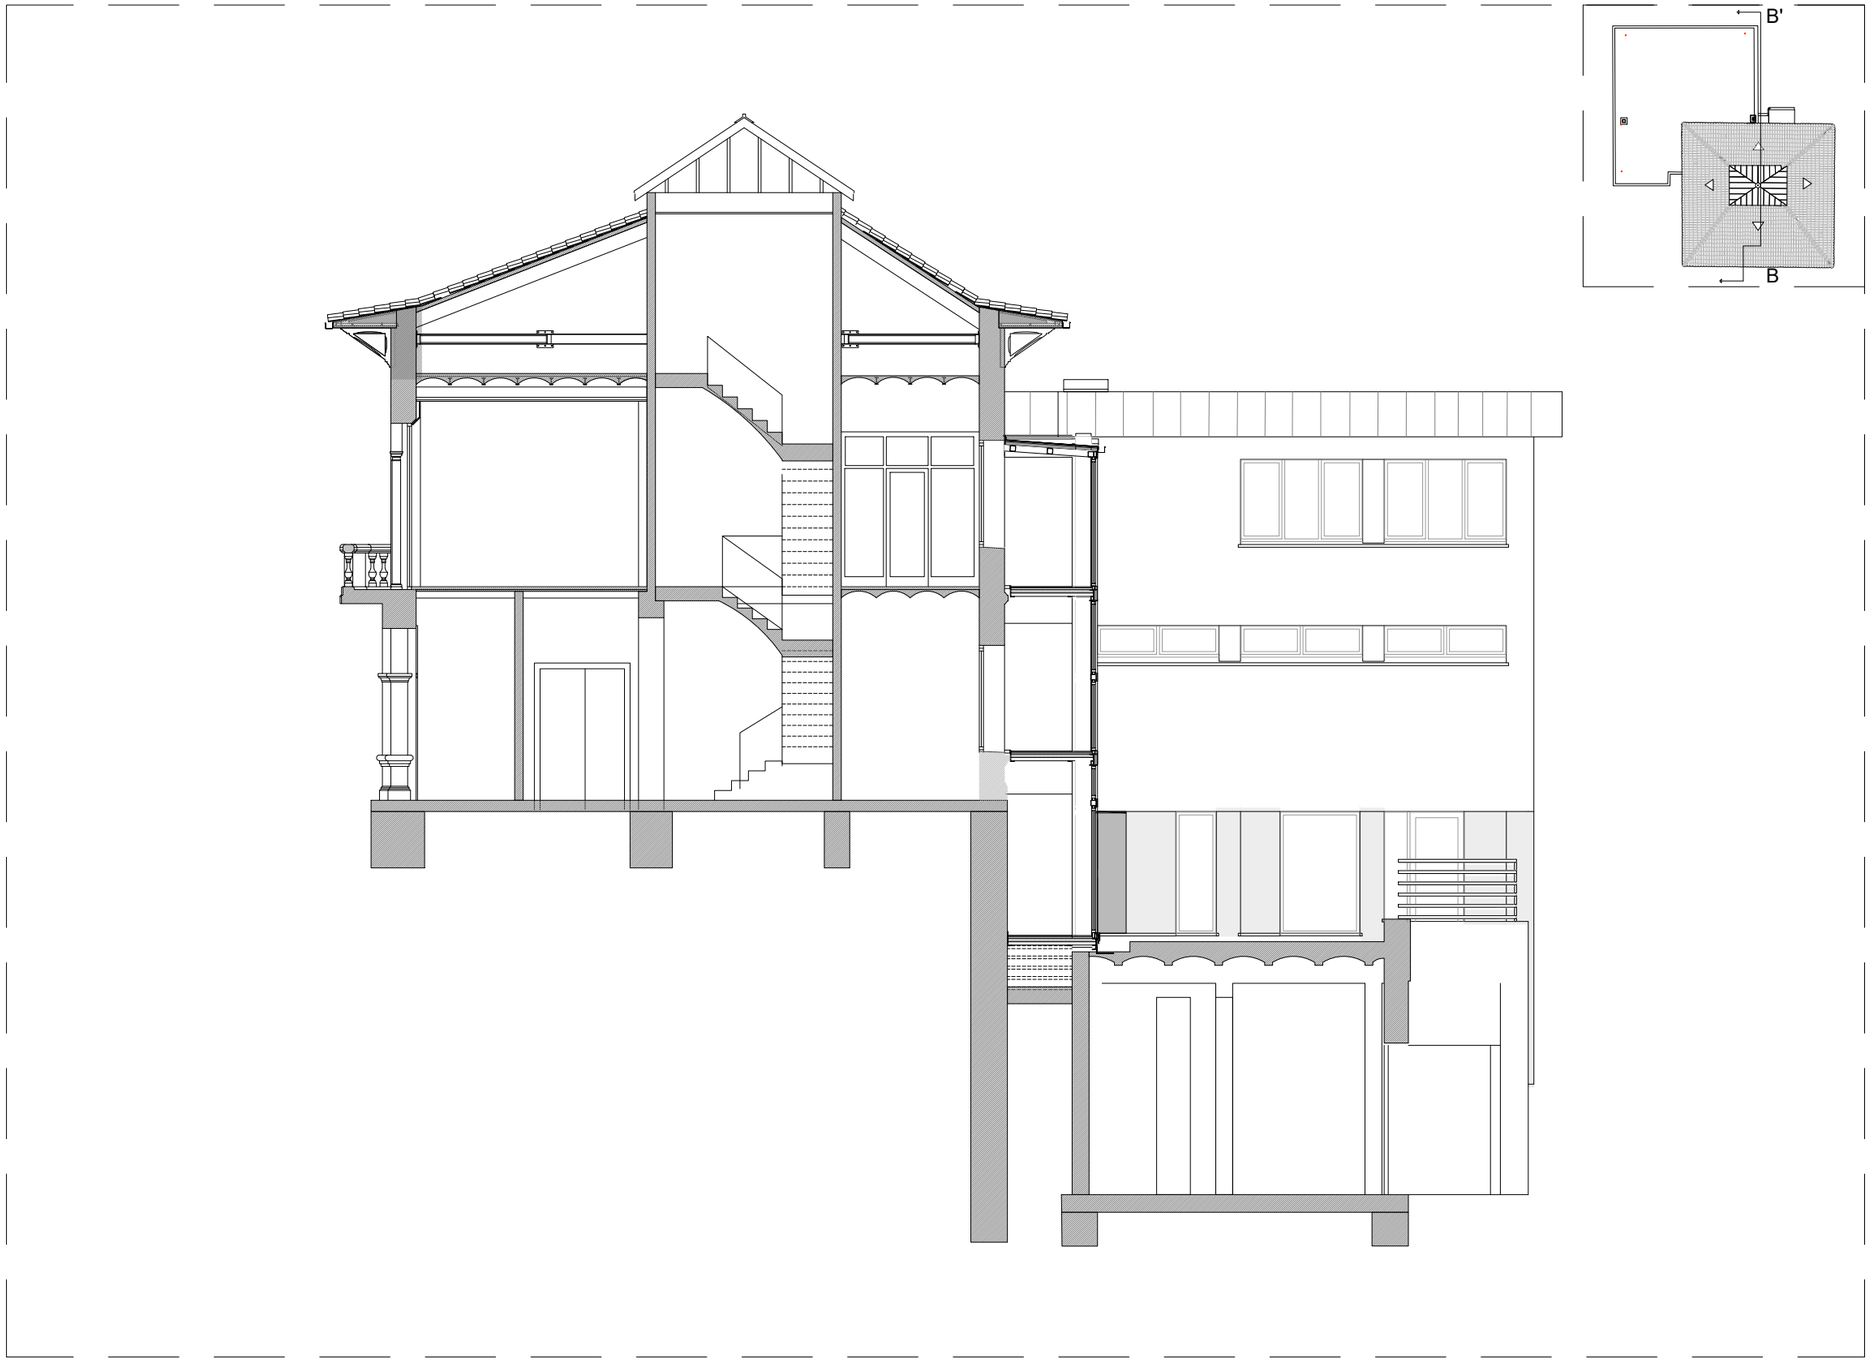

SECCIÓ B-B' - Proposta

Plànol Modificat			
Nº	Descripció	Data	Peticionari

Ajuntament Corbera de Llobregat

PROJECTE BÀSIC I D'EXECUCIÓ DE REHABILITACIÓ PARCIAL DE LA CASA CONSISTORIAL
PROPIETAT DE L'AJUNTAMENT DE CORBERA DE LLOBREGAT

Projecte BÀSIC I EXECUTIU

RVR
ARQUITECTURA



CASA CONSISTORIAL
CORBERA DE LLOBREGAT
(Baix Llobregat) Barcelona


DOCUMENTACIÓ GRÀFICA:

PROPOSTA
Secció longitudinal B-B'

Nº DG 2. 10-20-510

ESCALA
A-3 1:100
A-1 1:50

ESCALA GRÀFICA

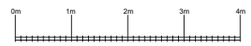

GENER 2026

PROMOTOR DEL PROJECTE:
AJUNTAMENT DE CORBERA DE LLOBREGAT

EQUIP REDACTOR:

DIRECTOR:
RAFAEL VILA RODRIGUEZ
Dr. Arquitecte

COL·LABORADORS:

- Daniel Ribas - Arquitecte
- Arpita Krishan lal - Est. Arquitectura
- Nathaniel - Delineant
- M. Rodríguez - ICCP - STATIC estructures
- Q. Sajet - Enginyer instal·lacions
- Antequem - Ortofotografies


Margarita Huerta - Gestió administrativa

ARXIU:
Z:\proyectos\2 TREBALL\21545 Corbera\6 EXE\61 DWG
10-60 SECCIONS

Per corroborar la veracitat d'aquest document consulti la següent pàgina web:	
Codi Segur de Validació	**36ab288c634940878db983838364e8a7001**
Url de validació	*https://seu.corberadellobregat.cat/absis/idi/arx/idiarxabsaweb/catala/asp/verificadorfirma.asp*
Metadades	**Origen: Origen administració Estat d'elaboració: Original**



SECCIÓ B-B' - Enderroc

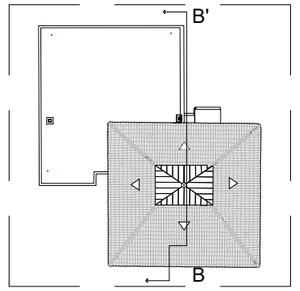

SECCIÓ B-B' - Obra Nova

Enderroc

Obra Nova

Plànol Modificat			
Nº	Descripció	Data	Peticionari

Ajuntament Corbera de Llobregat

PROJECTE BÀSIC I D'EXECUCIÓ DE REHABILITACIÓ PARCIAL DE LA CASA CONSISTORIAL
PROPIETAT DE L'AJUNTAMENT DE CORBERA DE LLOBREGAT

Projecte BÀSIC I EXECUTIU

RVR
ARQUITECTURA



CASA CONSISTORIAL
CORBERA DE LLOBREGAT
(Baix Llobregat) Barcelona

DOCUMENTACIÓ GRÀFICA:

PROPOSTA
Secció longitudinal B-B'
Enderroc i Obra Nova

Nº DG 2. 10-20-511

ESCALA
A-3 1:200
A-1 1:100

ESCALA GRÀFICA

0m 2m 4m 6m 8m

GENER 2026

PROMOTOR DEL PROJECTE:
AJUNTAMENT DE CORBERA DE LLOBREGAT

EQUIP REDACTOR:

DIRECTOR:
RAFAEL VILA RODRIGUEZ
Dr. Arquitecte

COL·LABORADORS:

- Daniel Ribas - Arquitecte
- Arpita Krishan lal - Est. Arquitectura
- Nathaniel - Delineant
- M. Rodríguez - ICCP - STATIC estructures
- Q. Sajet - Enginyer instal·lacions
- Antequem - Ortofotografies


Margarita Huerta - Gestió administrativa

ARXIU:
Z:\proyectos\2 TREBALL\21545 Corbera\6 EXE\61 DWG
10-60 SECCIONS


Per corroborar la veracitat d'aquest document consulti la següent pàgina web:	
Codi Segur de Validació	**36ab288c634940878db983838364e8a7001**
Url de validació	*https://seu.corberadellobregat.cat/absis/idi/arx/idiarxabsaweb/catala/asp/verificadorfirma.asp*
Metadades	**Origen: Origen administració Estat d'elaboració: Original**



FAÇANA MIGJORN

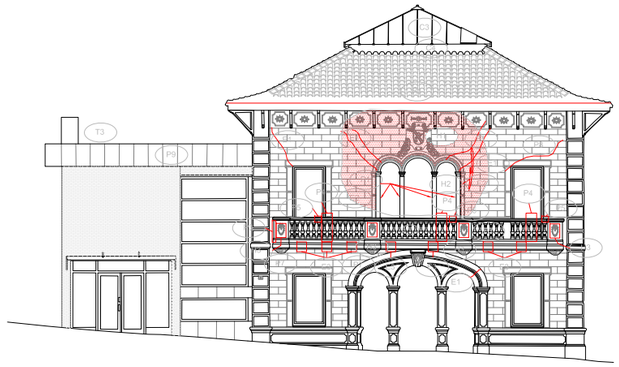


FAÇANA PONENT

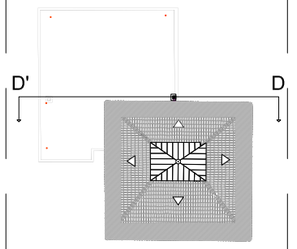



FAÇANA NORD

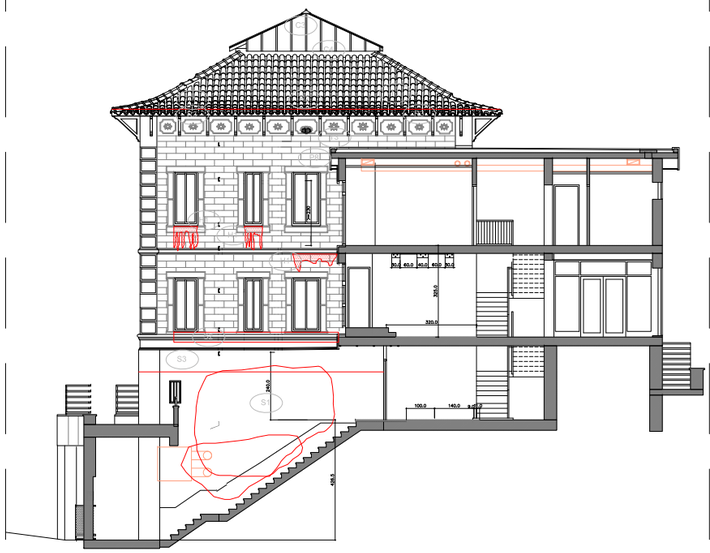

SECCIÓ D-D'

PATOLOGIES

COBERTA
- T1 FILTRACIONS AÏLLADES
- T2 FILTRACIONS IMPORTANTS
- T3 MANCA CORONAMENT

RÀFEC
- R1 MOLT GREU
- R2 GRAU MIG
- R3 GRAU MÍNIM

ESTRUCTURA
- E1 ESQUERDES IMPORTANTS
- E2 ESQUERDES SECUNDÀRIES
- E3 BIGUES METÀL·LIQUES OXIDADES
- E4 SEPARACIÓ EN FORA REVOLTÓ EXTERN

REVESTIMENTS
- S1 FISSURACIÓ I PLAQUES BUFADES O DESPRESES
- S2 REVESTIMENT DE MOTLLURES PERDUDES
- S3 ESQUERDA ENTRE BASAMENT FAÇANA I MURS FONAMENTACIÓ

PEDRA ARTIFICIAL
- P1 PILARS TRENCATS
- P2 PILARS MOGUTS
- P3 BALUSTRES TRENCATS
- P4 BALUSTRES FISSURATS
- P5 PASSAMÀ FISSURAT
- P6 PEDESTAL FISSURAT
- P7 DECORACIÓ ESQUERDADA
- P8 MÈNSULA TRENCADA
- P9 FISSURA PER OXIDACIÓ O CANVI EN EL SUPORT

HUMITATS
- H1 ARREBOSSAT MOLT HUMIT
- H2 ENGUIXAT INTERIOR EROSIONAT PER PRESÈNCIA HUMITAT
- H3 ARREBOSSAT MOLT HUMIT EN INTERIOR

CLARABOIA
- C1 VIDRE TRENCAT
- C2 ESQUERDES
- C3 FERRO OXIDAT
- C4 AMPIT MAL ACABAT

Plànol Nº	Modificat Descripció	Data	Peticionari

Ajuntament Corbera de Llobregat

PROJECTE BÀSIC I D'EXECUCIÓ DE REHABILITACIÓ PARCIAL DE LA CASA CONSISTORIAL
PROPIETAT DE L'AJUNTAMENT DE CORBERA DE LLOBREGAT

Projecte BÀSIC I EXECUTIU

RVR
ARQUITECTURA



CASA CONSISTORIAL
CORBERA DE LLOBREGAT
(Baix Llobregat) Barcelona

DOCUMENTACIÓ GRÀFICA:

ESTAT ACTUAL - PATOLOGIES
FAÇANES MIGJORN, PONENT, NORD I SECCIÓ D-D'

Nº DG 2. 20-400

ESCALA
A-3 1:200
A-1 1:100

ESCALA GRÀFICA
0m 2m 4m 6m 8m

GENER 2026

PROMOTOR DEL PROJECTE:
AJUNTAMENT DE CORBERA DE LLOBREGAT

EQUIP REDACTOR:


DIRECTOR:
RAFAEL VILA RODRIGUEZ
Dr. Arquitecte

COL·LABORADORS:
- Daniel Ribas - Arquitecte
- Arpita Krishan lal - Est. Arquitectura
- Nathaniel - Delineant
- M. Rodríguez - ICCP - STATIC estructures
- Q. Sajet - Enginyer instal·lacions
- Antequem - Ortofotografies

Margarita Huerta - Gestió administrativa

ARXIU:
Z:\proyectos\2 TREBALL\21545 Corbera\6 EXE\61 DWG
10-60 FAÇANES

Per corroborar la veracitat d'aquest document consulti la següent pàgina web:	
Codi Segur de Validació	36ab288c634940878db983838364e8a7001
Url de validació	https://seu.corberadellobregat.cat/absis/idi/arx/idiarxabsaweb/catala/asp/verificadorfirma.asp
Metadades	Origen: Origen administració Estat d'elaboració: Original

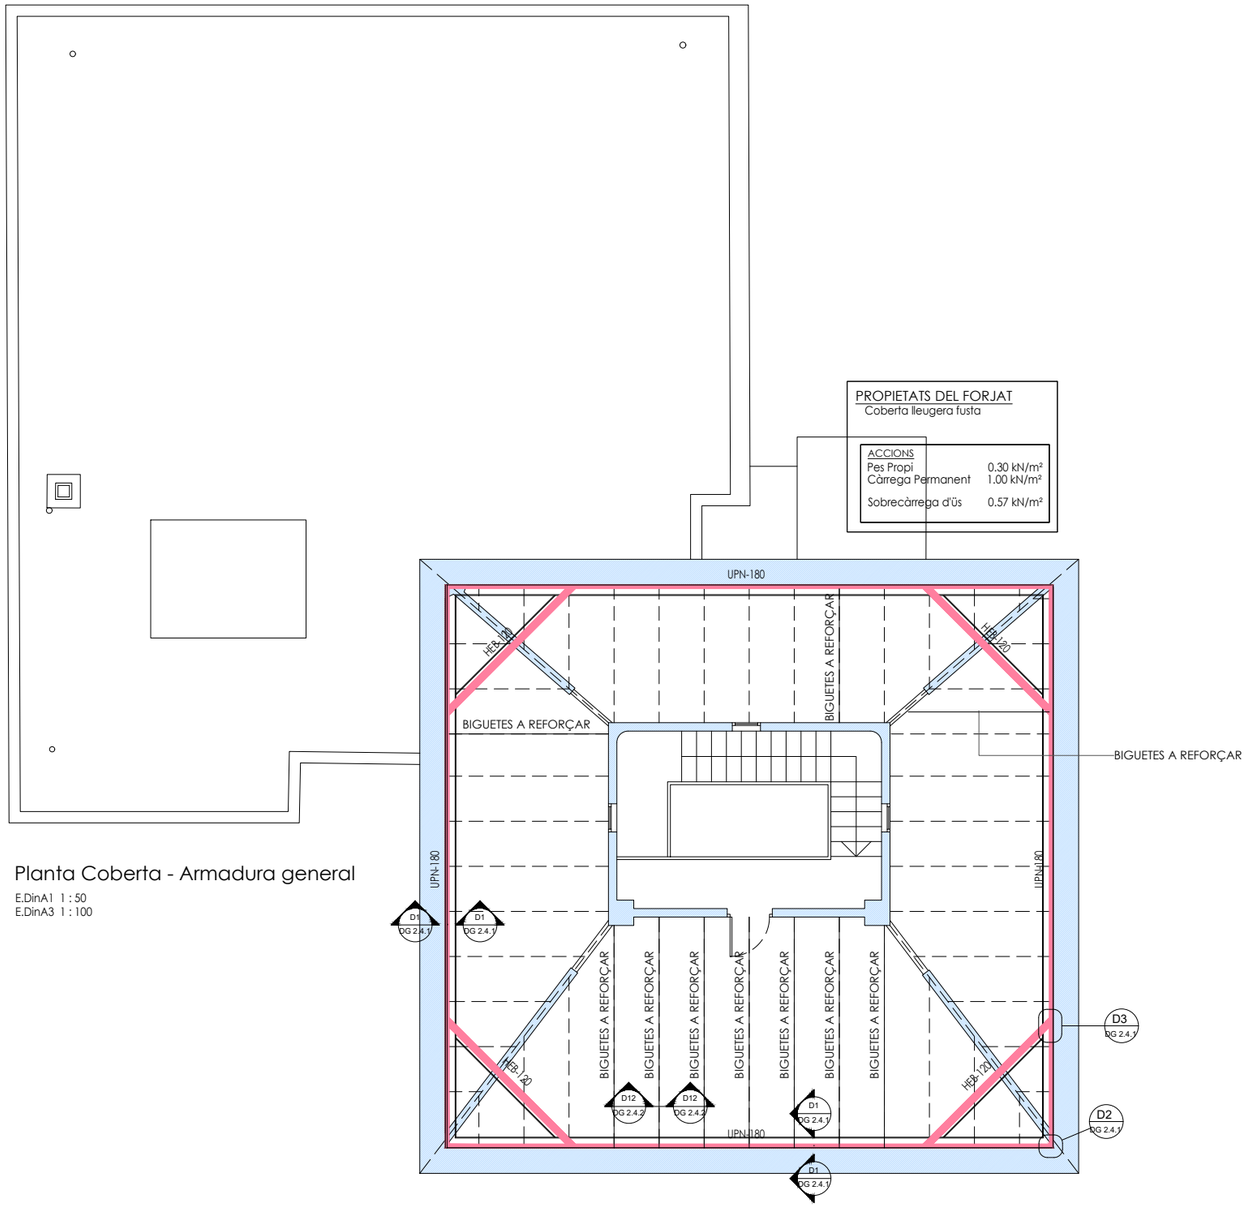

Planta Coberta - Armadura general

E.DinA1 1 : 50
E.DinA3 1 : 100

ELEMENT	NOMENCLATURA	NORMA
Acero conformado		
Vigas	S-275	CE
Acero laminado		
Pilares	S-275	CE
Vigas	S-275	CE
Chapa plegada		
Forjado colaborante	S-275	CE
Hormigón "in situ"		
Forjado colaborante	HA-25/F/10/XC1	CE
Forjado Losa	HA-30/F/20/XC4	CE
Muros	HA-30/F/20/XC4	CE

CRITERIS DE REPLANTEIG

* TOTES LES DADES RELATIVES A LA GEOMETRIA D'AQUEST PROJECTE (COTES, ALTIMETRIA, FORATS, PENDENTS, ETC.) ES PRENDRAN DELS PLÀNOLS D'ARQUITECTURA. ELS VALORS QUE FIGURIN ALS PLÀNOLS D'ESTRUCTURA ES VERIFICARAN AMB ELS PLÀNOLS DE REPLANTEIG, QUEDANT A JUDICI DEL DIRECTOR D'OBRA EL POSSIBLE RECÀLCUL DE LES ZONES NO COINCIDENTS.

* LA GEOMETRIA DELS PILARS DIBUIXATS EN PLANTA NO ÉS VÀLIDA PEL REPLANTEIG. LES VERITABLES DIMENSIONS I ARMATS SON EXCLUSIVAMENT LES REPRESENTADES EN EL QUADRE DE PILARS.

QUADRE DE CARACTERISTIQUES DE LES ARMADURES SEGONS LA NORMA *CE*

	TIPUS	NIVELL DE CONTROL	COEFICIENT PONDERACIÓ
ACER D'ARMADURES PASSIVES	B500S	NORMAL	γ_s=1.15
ACER D'ARMADURES ACTIVES	Y-1860-S7	NORMAL	γ_s=1.15
ACER EN MALLA ELECTROSOLDADA	B500T	NORMAL	γ_s=1.15

QUADRE DE EXECUCIÓ SEGONS LA NORMA *CE*

	LOCALITZACIÓ	NIVELL DE CONTROL
FONAMENTS	GENERAL	NORMAL
ESTRUCTURA	PILARS	NORMAL
	BIGUES	
	FORJATS	

RESISTÈNCIA AL FOC

ÚS DEL SECTOR D'INCENDIS	HABITATGES
PLANTES SOTA RASANT	R120
PLANTES SOBRE RASANT ALÇADA MÀXIMA D'EVACUACIÓ ≤15	R60

ESTRUCTURA METÀL.LICA

NORMATIVA

PER A LA COLLOCACIÓ I EXECUCIÓ DELS ELEMENTS QUE COMPOSEN L'EDIFICI ES SEGUIRAN LES NORMES D'OBLIGAT COMPLIMENT QUE A CONTINUACIÓ S'ESMENTEN:

NCSE-02	- NORMA SISMORESISTENT
EAE	- INSTRUCCIÓ D'ACER ESTRUCTURAL
EN1090-2	- EXECUCIÓ D'ESTRUCTURES D'ACER
DB SE-A	- DOCUMENT BÀSIC. SEGURETAT ESTRUCTURAL ACER

MATERIALS

	TIPUS i GRAU	NORMA	LÍMIT ELÀSTIC (MPa)	TENSIÓ DE ROTURA (MPa)	COEFICIENT DE SEGURETAT MATERIALS
PERFILS I PLAQUES	S 275 JR	UNE 10025	275	360	1,10
CARGOLS PRETENSATS	10.9 (A 10t)	ISO 898/DB SE A	900	1000	1,25
PERNS D'ANCORATGE	B500S	CE	500	-	1,15

AMBIENT-DURABILITAT

CONDICIONS AMBIENTALS	
ELEMENT	CLASSE D'EXPOSICIÓ
BIGUES	CLASSE 3
BIGUETES	CLASSE 1

RESISTÈNCIA AL FOC
S'HAURÀ DE PROPORCIONAR UN RECOBRIMENT ADDICIONAL NO ESPECIFICAT EN ELS PLÀNOLS PER COMPLIR L'EXPOSAT EN EL DB SI (CODI TÈCNIC DE L'EDIFICACIÓ).

EXECUCIÓ

TIPUS DE SOLDADURA			ESPECIFICACIONS SOLDADURA
SÍMBOL	EXEMPLE	DENOMINACIÓ	
a LONG		SOLDADURA EN ANGLE A 1 CARA	1.- SE SEGUIRÁN LES ESPECIFICACIONS PER SOLDADURES SEGONS LES NORMATIVES D'APLICACIÓ DEL PROJECTE. 2.- LES CARACTERÍSTIQUES MECÀNIQUES DELS MATERIAES D'APORTACIÓ SERAN SUPERIORS ALS DEL MATERIAL BASE. 3.- EL GRUIX DE SOLDADURA SERÀ DE 0.7xE (ESSENT "E" EL MENOR GRUIX DE LES XAPES A UNIR) EN EL CAS QUE NO S'ESPECIFIQUI EL CONTRARI.
a LONG		SOLDADURA EN ANGLE A 2 CARES	
a LONG	g=15÷40mm	SOLDADURA A TOPALL EN "X" PENETRACIÓ TOTAL (AMBDUESCARES ACCESSIBLES)	
a LONG	g=5÷15mm	SOLDADURA A TOPALL EN "V" PENETRACIÓ TOTAL (ACCESSIBLE A UNA CARA)	
a LONG	g=15÷40mm	SOLDADURA A TOPALL EN "K" PENETRACIÓ TOTAL (AMBDUES CARES ACCESSIBLES)	
a LONG	g=5÷15mm	SOLDADURA A TOPALL EN "SEMI-V" PENETRACIÓ TOTAL (ACCESSIBLE A UNA CARA)	
a L-S		SOLDADURA DISCONTINUA EN ANGLE A 1 CARA	

CLASSE D'EXECUCIÓ

ELEMENT	NIVELL DE RISC	CATEGORIA D'ÚS	CATEGORIA D' EXECUCIÓ	CLASSE DE EXECUCIÓ
ESTRUCTURA	CC3	SC1	PC2	3

Nº REV	DESCRIPCIÓ		
REVISIONS			
	M.C.C.	V.R.C./J.C.C.	01/30/26
	DISSENYAT	MODELAT	DATA

MEMBRE ASSOCIAT Nº 20

INGENIERIA
static@static-ing.com

REF.: **123-12-25**

Plànol Nº	Modificat Descripció	Data	Peticionari

Ajuntament Corbera de Llobregat

PROJECTE BÀSIC I D'EXECUCIÓ DE REHABILITACIÓ PARCIAL DE LA CASA CONSISTORIAL
PROPIETAT DE L'AJUNTAMENT DE CORBERA DE LLOBREGAT

Projecte BÀSIC I EXECUTIU

RVR
ARQUITECTURA



CASA CONSISTORIAL
CORBERA DE LLOBREGAT
(Baix Llobregat) Barcelona

DOCUMENTACIÓ GRÀFICA:
PLANTA COBERTA (PL. GOLFES)

Nº DG 4. 50-60

ESCALA
A-3 1:100
A-1 1:50

ESCALA GRÀFICA
0m 1 m 2 m 3 m 4 m

GENER 2026

PROMOTOR DEL PROJECTE:
AJUNTAMENT DE CORBERA DE LLOBREGAT

EQUIP REDACTOR:

DIRECTOR:
RAFAEL VILA RODRIGUEZ
Dr. Arquitecte

COL·LABORADORS:


- Daniel Ribas - Arquitecte
- Arpita Krishan lal - Est. Arquitectura
- Nathaniel Rubboli - Delineant
- M. Rodríguez - ICCP - STATIC estructures
- Q. Sajet - Enginyer instal·lacions
- Antequem - Ortofotografies

Margarita Huerta - Gestió administrativa

ARXIU:
Z:\proyectos\2 TREBALL\21545 Corbera\6 EXE\61 DWG


STATIC 2.3.5

Per corroborar la veracitat d'aquest document consulti la següent pàgina web:	
Codi Segur de Validació	36ab288c634940878db983838364e8a7001
Url de validació	https://seu.corberadellobregat.cat/absis/idi/arx/idiarxabsaweb/catala/asp/verificadorfirma.asp
Metadades	Origen: Origen administració Estat d'elaboració: Original

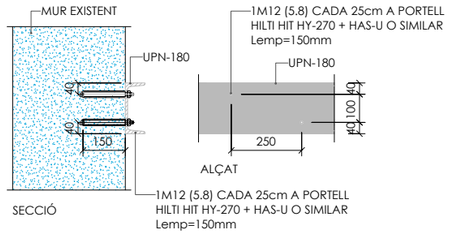


D1 Ancoratge UPN-180 a Mur

E.DinA1 1 : 10
E.DinA3 1 : 20

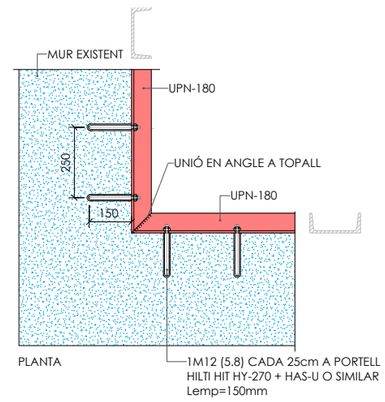


D2 Trobada a cantonada UPN-180

E.DinA1 1 : 10
E.DinA3 1 : 20

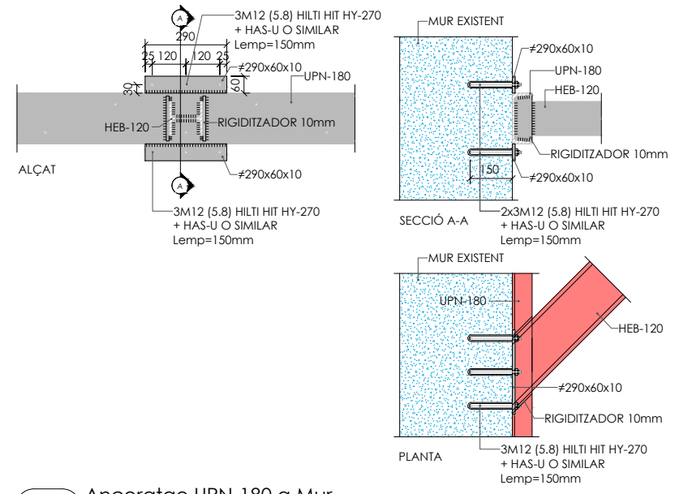


D3 Ancoratge UPN-180 a Mur

E.DinA1 1 : 10
E.DinA3 1 : 20

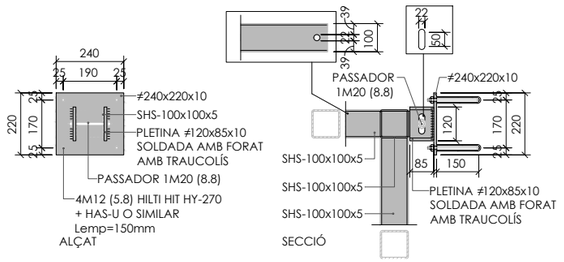

D4a Ancoratge de coberta a edifici existent sobre pedra

E.DinA1 1 : 10
E.DinA3 1 : 20

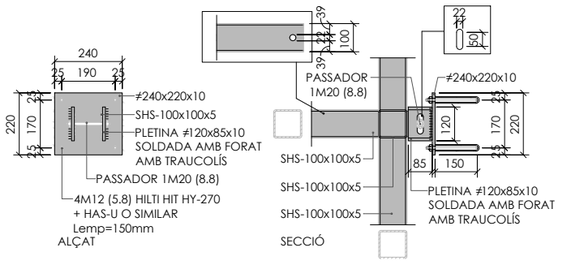


D5a Ancoratge estructura ascensor a entreplanta sobre pedra

E.DinA1 1 : 10
E.DinA3 1 : 20




D6 Trobada creu de Sant Andreu

E.DinA1 1 : 10
E.DinA3 1 : 20

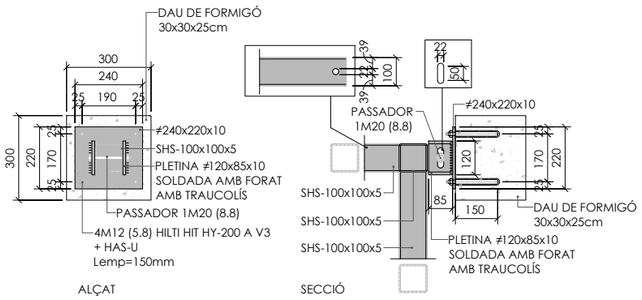

D4b Ancoratge de coberta a edifici existent sobre pedra

E.DinA1 1 : 10
E.DinA3 1 : 20

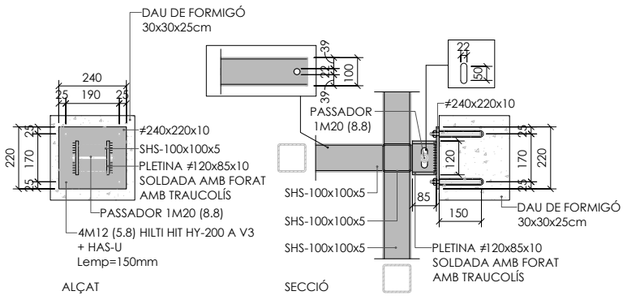

D5b Ancoratge estructura ascensor a entreplanta sobre pedra

E.DinA1 1 : 10
E.DinA3 1 : 20

Nº REV	DESCRIPCIÓ		
REVISIONS			
INFORMACIÓN	M.C.C.	XX1	2022/05/12
	DISSENYAT	MODELAT	DATA

MEMBRE ASSOCIAT Nº 20

INGENIERIA
static@static-ing.com

REF.: **123-12-25**

Plànol Nº	Modificat Descripció	Data	Peticionari

Ajuntament Corbera de Llobregat

PROJECTE BÀSIC I D'EXECUCIÓ DE REHABILITACIÓ PARCIAL DE LA CASA CONSISTORIAL
PROPIETAT DE L'AJUNTAMENT DE CORBERA DE LLOBREGAT

Projecte BÀSIC I EXECUTIU

RVR
ARQUITECTURA



CASA CONSISTORIAL
CORBERA DE LLOBREGAT
(Baix Llobregat) Barcelona

DOCUMENTACIÓ GRÀFICA:
DETALLE

Nº DG4. 50-70

ESCALA
A-3 1:20
A-1 1:10

ESCALA GRÀFICA
0m 0,20 m 0,40 m 0,60 m 0,80 m

GENER 2026

PROMOTOR DEL PROJECTE:
AJUNTAMENT DE CORBERA DE LLOBREGAT

EQUIP REDACTOR:

DIRECTOR:
RAFAEL VILA RODRIGUEZ
Dr. Arquitecte

COL·LABORADORS:


- Daniel Ribas - Arquitecte
- Arpita Krishan lal - Est. Arquitectura
- Nathaniel Rubboli - Delineant
- M. Rodríguez - ICCP - STATIC estructures
- Q. Sajet - Enginyer instal·lacions
- Antequem - Ortofotografies

Margarita Huerta - Gestió administrativa

ARXIU:
Z:\proyectos\2 TREBALL\21545 Corbera\6 EXE\61 DWG


STATIC 2.4.1

Per corroborar la veracitat d'aquest document consulti la següent pàgina web:	
Codi Segur de Validació	36ab288c634940878db983838364e8a7001
Url de validació	https://seu.corberadellobregat.cat/absis/idi/arx/idiarxabsaweb/catala/asp/verificadorfirma.asp
Metadades	Origen: Origen administració Estat d'elaboració: Original

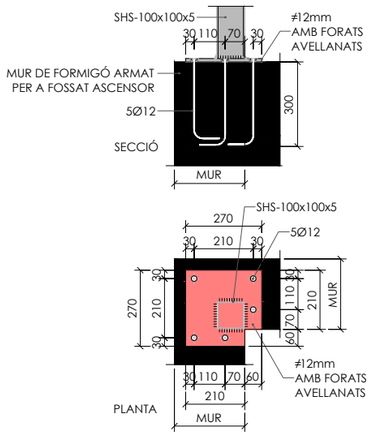


D7 Arrencada de pilar en mur de fossat

E.DinA1 1 : 10
E.DinA3 1 : 20

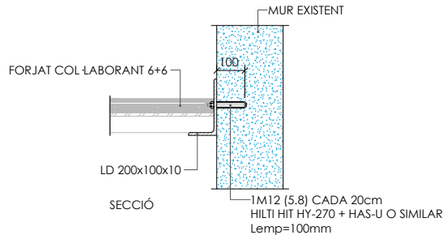


D8 Recolzament LD 200x100x10 en mur amb tacs

E.DinA1 1 : 10
E.DinA3 1 : 20

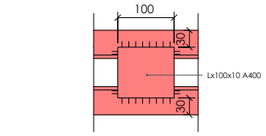

D10' Planta unió perfils


E.DinA1 1 : 5
E.DinA3 1 : 10

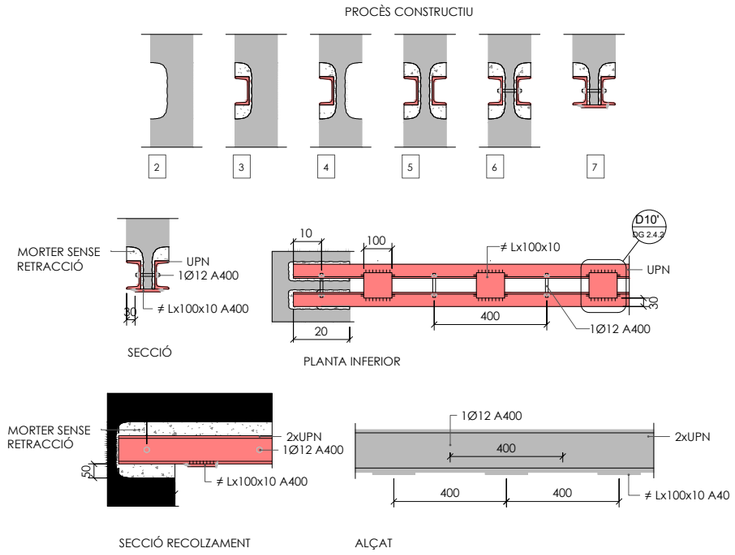

1- EN CAS QUE SIGUI NECESSARI APUNTALAR EL FORJAT.
2- FER UNA REGATA HORITZONTAL EN EL MUR DEL GRUIX DEL PERFIL A DISPOSAR PER COL·LOCAR LA PRIMERA PART DE L'ESTINTOLAMENT.
3- UN COP FETA AQUESTA OPERACIÓ I COL·LOCADA LA BIGA AL SEU LLOC, RETACAREM AMB MORTER SENSE RETRACCIÓ LA PART INFERIOR I SUPERIOR DEL PERFIL PER ASSEGURAR UN CONTACTE CONTINU ENTRE EL PERFIL I EL MUR I RESTITUIR L'INTEGRITAT D'AQUEST.
4- OBRIR UNA REGATA A L'ALTRA CARA DEL MUR I DISPOSAR EL SEGON PERFIL DE LA MATEIXA MANERA COM S'HA EXECUTAT EL PRIMER.
5- RETACAR LA CARA SUPERIOR I INFERIOR DEL SEGON PERFIL AMB MORTER SENSE RETRACCIÓ.
6- UNIR ELS PERFILS AMB PASSADORS SEGONS DETALL.
7- FINALMENT S'ENDERROCARÁ LA PART PREVISTA DEL MUR I ES DISPOSARAN LES PLETINES SOLDADES INFERIORMENT SEGONS DETALL.


D10 Estintolament de paret amb fases d'execució

E.DinA1 1 : 10
E.DinA3 1 : 20

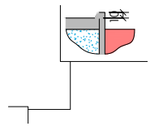


D9 Ancoratge Pletina replà amb forjats

E.DinA1 1 : 10
E.DinA3 1 : 20

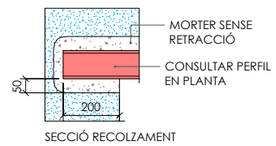

D11 Recolzament perfil en mur existent


E.DinA1 1 : 10
E.DinA3 1 : 20

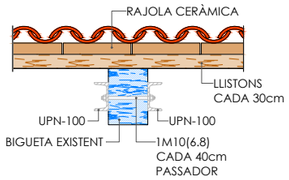

NOTA: ELS PERFILS S'ENCASTARAN UN MÍNIM DE 10cm A LES PARETS DE CÀRREGA

D12 Reforç de bigueta de fusta

E.DinA1 1 : 10
E.DinA3 1 : 20

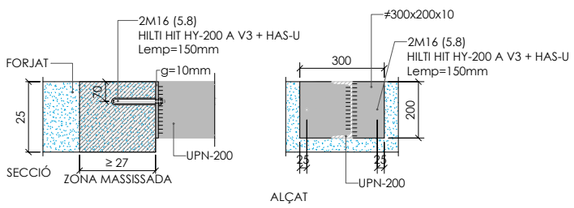

D13 Detall recolzament UPN-200 en forjat

E.DinA1 1 : 10
E.DinA3 1 : 20

Plànol Modificat			
Nº	Descripció	Data	Peticionari

Ajuntament Corbera de Llobregat

PROJECTE BÀSIC I D'EXECUCIÓ DE REHABILITACIÓ PARCIAL DE LA CASA CONSISTORIAL
PROPIETAT DE L'AJUNTAMENT DE CORBERA DE LLOBREGAT

Projecte BÀSIC I EXECUTIU

RVR
ARQUITECTURA



CASA CONSISTORIAL
CORBERA DE LLOBREGAT
(Baix Llobregat) Barcelona

DOCUMENTACIÓ GRÀFICA:
DETALL

Nº DG4. 50-80

ESCALA
A-3 1:10 - 1:20
A-1 1:5 - 1:10

ESCALA GRÀFICA
0m 0,10 m 0,20 m 0,30 m 0,40 m

GENER 2026

PROMOTOR DEL PROJECTE:
AJUNTAMENT DE CORBERA DE LLOBREGAT

EQUIP REDACTOR:

DIRECTOR:
RAFAEL VILA RODRIGUEZ
Dr. Arquitecte

COL·LABORADORS:

- Daniel Ribas - Arquitecte
- Arpita Krishan lal - Est. Arquitectura
- Nathaniel Rubboli - Delineant
- M. Rodríguez - ICCP - STATIC estructures
- Q. Sajet - Enginyer instal·lacions
- Antequem - Ortofotografies

Margarita Huerta - Gestió administrativa

ARXIU:
Z:\proyectos\2 TREBALL\21545 Corbera\6 EXE\61 DWG

STATIC 2.4.2


Nº REV	DESCRIPCIÓ		
REVISIONS			
		M.C.C.	J.C.C. 02/02/26
		DISSENYAT	MODELAT DATA

MEMBRE ASSOCIAT Nº 20

INGENIERIA
static@static-ing.com

REF.: **123-12-25**

Per corroborar la veracitat d'aquest document consulti la següent pàgina web:	
Codi Segur de Validació	**36ab288c634940878db983838364e8a7001**
Url de validació	*https://seu.corberadellobregat.cat/absis/idi/arx/idiarxabsaweb/catala/asp/verificadorfirma.asp*
Metadades	**Origen: Origen administració Estat d'elaboració: Original**

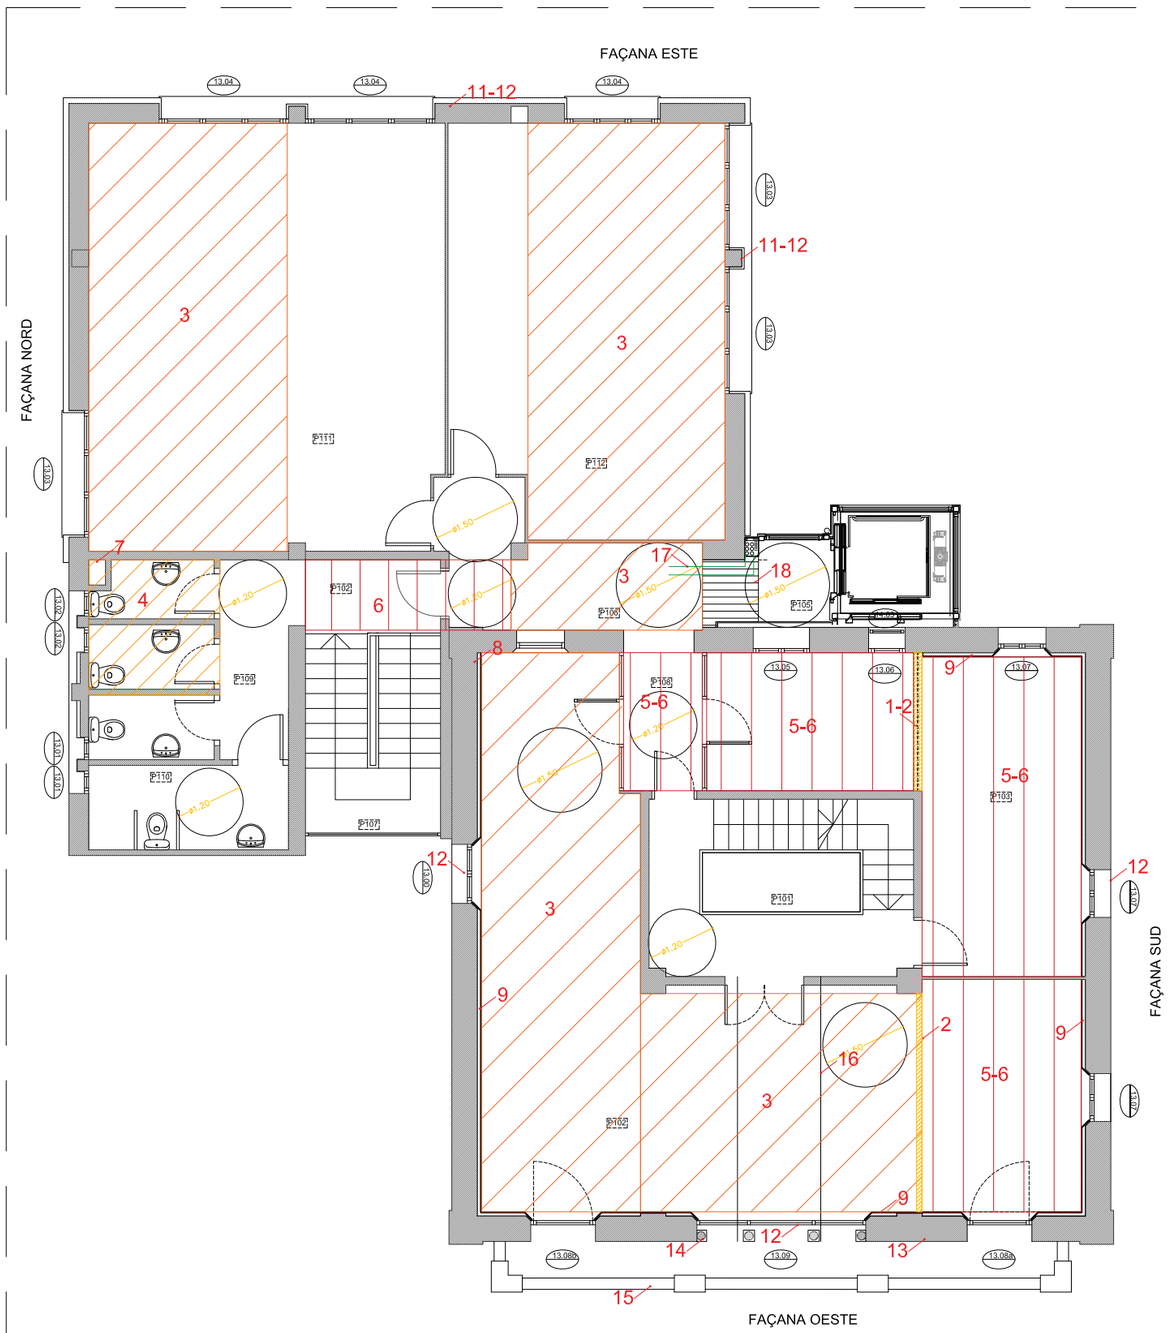

Num sala	Programa	Superfície útil
	PLANTA PRIMERA	
P101	ESCALA 1	14,72
P102	PASSADÍS 1	6,93
P103	OFICINA 1	28,05
P104	OFICINA 2	20,56
P105	SORTIDA ASCENSOR	2,74
P106	PASSADÍS 2	6,09
P107	ESCALA	11,65
P108	PASSADÍS 3	4,68
P109	LAVABOS	7,26
P110	LAVABO ADAPTAT	5,33
P111	COMPTABILITAT - TRESORERIA	47,71
P112	REGIDORIES	54,75
	PLANTA PRIMERA	225,47

VEURE DETALLS EN PLÀNOLS NUM.:

DG5. 60D-200 - Detall passera accés ascensor
DG5. 60D-300 - Detall ràfec teulada
DG5. 60D-310 - Detall coberta buc ascensor
DG5. 60D-315 - Detall coberta passera accés ascensor
DG5. 60D-400 - Detall SATE en trobada obertures i forjats
DG5. 60D-500 i ss - Detalls fals sostre i pavimets
DG5. 60D-620 - Detall folres i juntes xassís ascensor
DG5. 60-1300 i ss - Alumini
DG5. 60-1400 - Manyà

ACTUACIONS PRINCIPALS EN PLANTA PRIMERA

1 - ESTINTOLAMENT JÀSSERA

2 - ENDERROC PARET

3 - DESMUNTATGE I REPOSICIÓ FALS SOSTRE DE FIBRES VEGETALS

4 - DESM. I REPOSICIÓ FALS SOSTRE DE FIBRES VEGETALS EN LAVABOS

5 - ENDERROC DE FALS SOSTRE DE PLAQUES DE GUIX ESTOPADES

6 - FALS SOSTRE NOU FIBRES VEGETALS

7 - FORAT A COBERTA I ENDERROC PARCIAL D'ENVÀ EN LAVABOS PER PASSAR CONDUCTES

8 - FORAT A FORJAT SUPERIOR PER PASSAR CONDUCTES

9 - EXTRADOSSAT DE FAÇANES

10 - PINTAT DE SOSTRES I PARETS

11 - APLICACIÓ SISTEMA SATE COMPLERT EN FAÇANES

12 - SUBSTITUCIÓ DE FUSTERIES EXTERIORS

13 - REPARACIÓ FAÇANA

14 - SUBSTITUCIÓ ELEMENTS PEDRA ARTIFICIAL

15 - REPARACIÓ BALCÓ

16 - ESTRABADA HORITZONTAL DE LA FAÇANA AMB EL FORJAT

17 - ENTRADA CIRCUITS HIDRAULICS

18 - FORJAT COL·LABORAN

- MESURES A COMPROVAR EN OBRA.
- TOTES LES DADES RELATIVES A LA GEOMETRIA D'AQUEST PROJECTE (COTES, ALTIMETRIA, FORATS, PENDENTS, ETC.) ES PRENDRAN DELS PLÀNOLS D'ARQUITECTURA. ELS VALORS QUE FIGURIN ALS PLÀNOLS D'ESTRUCTURA ES VERIFICARAN AMB ELS PLÀNOLS DE REPLANTEIG.
- CALDRÀ CONSULTAR AMB EL DIRECTOR D'OBRA LES POSSIBLES CONTRADICCIONS.
- LA GEOMETRIA DELS PILARS DIBUIXATS EN PLANTA NO ÉS VÀLIDA PEL REPLANTEIG. LES VERITABLES DIMENSIONS I ARMATS SÓN EXCLUSIVAMENT LES REPRESENTADES EN EL QUADRE DE PILARS O PLÀNOLS DE DETALL.
-
- CLASSIFICACIÓ A FOC DELS MATERIALS A EMPRAR

Situació elements	Revestiments		
	Sostre o parets	Terres	
Zones ocupables	C-s2,d0	Efl	

- Qualsevol producte o sistema esmentat al plànol pot ser substituit per un altre amb característiques equivalents a criteri de la DF.

Plànol Nº	Modificat Descripció	Data	Peticionari

Ajuntament Corbera de Llobregat

PROJECTE BÀSIC I D'EXECUCIÓ DE REHABILITACIÓ PARCIAL DE LA CASA CONSISTORIAL
PROPIETAT DE L'AJUNTAMENT DE CORBERA DE LLOBREGAT

Projecte BÀSIC I EXECUTIU

RVR
ARQUITECTURA



CASA CONSISTORIAL
CORBERA DE LLOBREGAT
(Baix Llobregat) Barcelona

DOCUMENTACIÓ GRÀFICA:

CONSTRUCCIÓ
Planta Primera

Nº DG
5. 60-130
ESCALA
A-3 1:100
A-1 1:50

ESCALA GRÀFICA
0m 1m 2m 3m 4m

GENER 2026

PROMOTOR DEL PROJECTE:
AJUNTAMENT DE CORBERA DE LLOBREGAT

EQUIP REDACTOR:

DIRECTOR:
RAFAEL VILA RODRIGUEZ
Dr. Arquitecte


COL·LABORADORS:

- Daniel Ribas - Arquitecte
- Arpita Krishan lal - Est. Arquitectura
- Nathaniel Rubboli - Delineant
- M. Rodríguez - ICCP - STATIC estructures
- Q. Sajet - Enginyer instal·lacions
- Antequem - Ortofotografies

Margarita Huerta - Gestió administrativa

ARXIU:
Z:\proyectos\2 TREBALL\21545 Corbera\6 EXE\61 DWG
10-60 PLANTES

Per corroborar la veracitat d'aquest document consulti la següent pàgina web:	
Codi Segur de Validació	36ab288c634940878db983838364e8a7001
Url de validació	https://seu.corberadellobregat.cat/absis/idi/arx/idiarxabsaweb/catala/asp/verificadorfirma.asp
Metadades	Origen: Origen administració Estat d'elaboració: Original

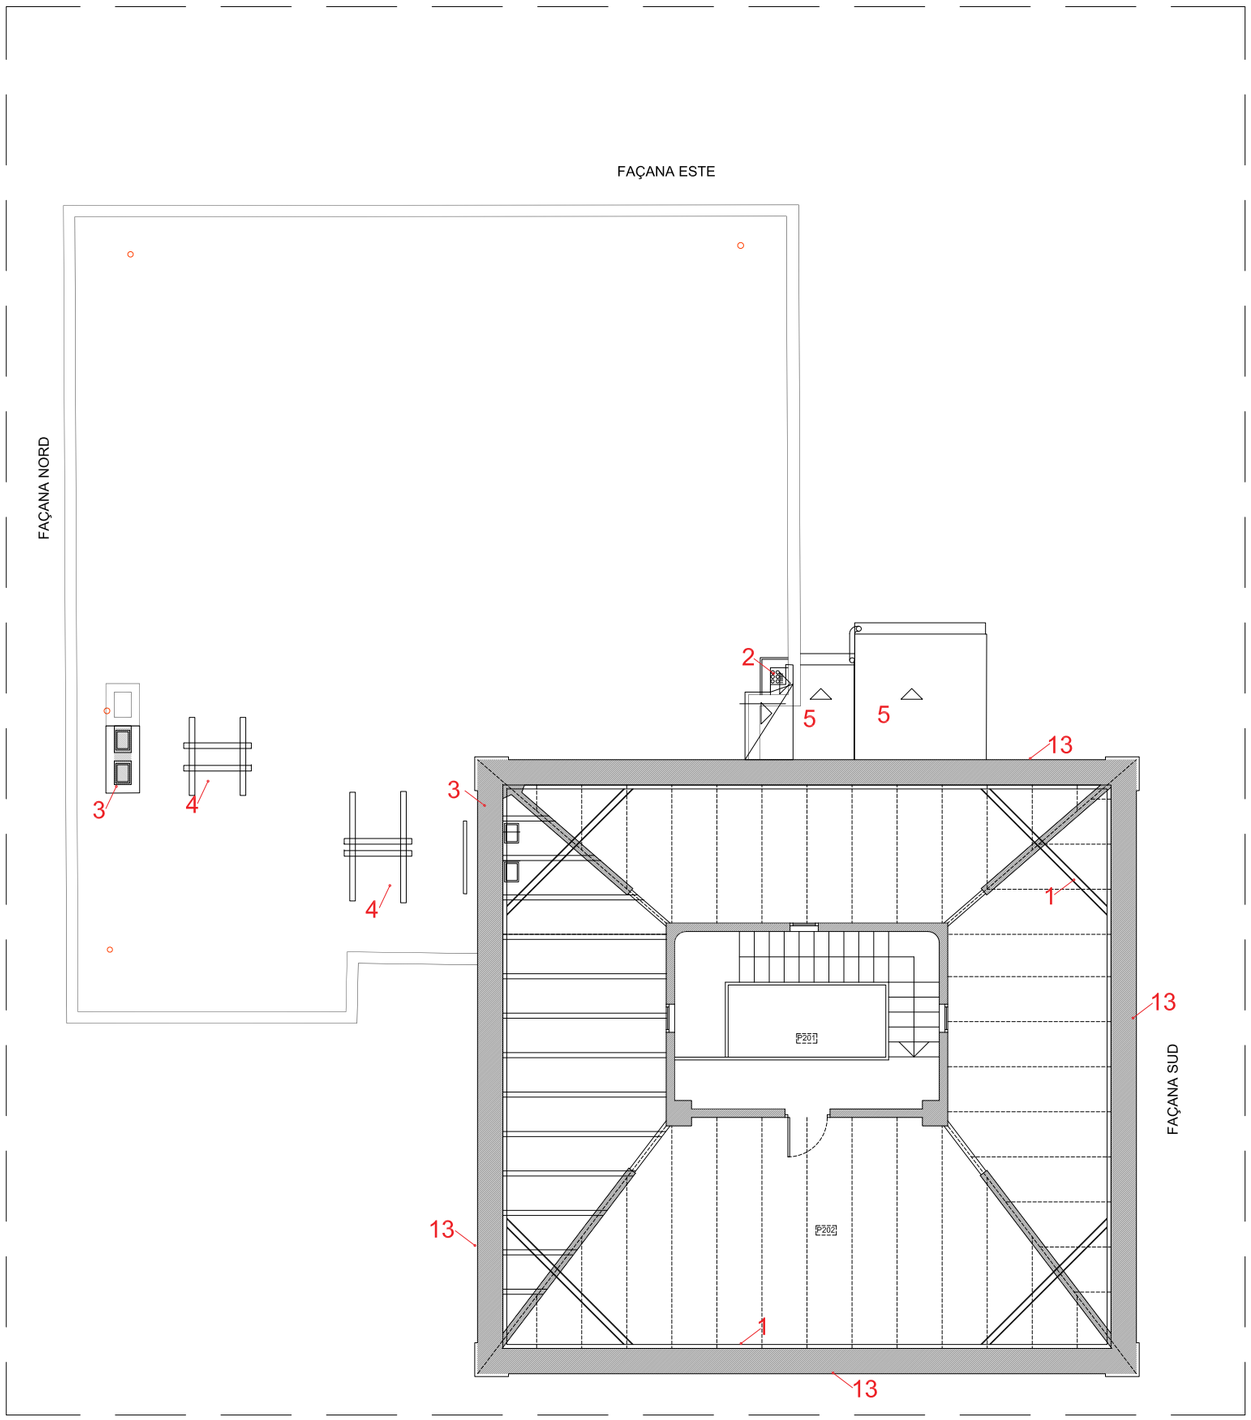

Núm sala	Programa	Superfície útil
	PLANTA GOLFES	
P201	ESCALA 1	14,4
P202	ORDIN	38,59
	PLANTA GOLFES	53,00

VEURE DETALLS EN PLÀNOLS NUM.:

DG5. 60D-200 - Detall passera accés ascensor
DG5. 60D-300 - Detall ràfec teulada
DG5. 60D-310 - Detall coberta buc ascensor
DG5. 60D-315 - Detall coberta passera accés ascensor
DG5. 60D-400 - Detall SATE en trobada obertures i forjats
DG5. 60D-500 i ss - Detalls fals sostre i pavimets
DG5. 60D-620 - Detall folres i juntes xassís ascensor
DG5. 60-1300 i ss - Alumini
DG5. 60-1400 - Manyà

ACTUACIONS PRINCIPALS EN GOLFES

1 - REFORÇ ESTRUCTURAL FAÇANES

2 -SORTIDA CIRCUITS FRIGORÍFICS

3 -SORTIDA CONDUCTES A RECUPERADORS

4 - SUPORTS RECUPERADORS D'AIRE

5 - TEULADA DE ZINC

13 - REPARACIÓ FAÇANA

- MESURES A COMPROVAR EN OBRA.
- TOTES LES DADES RELATIVES A LA GEOMETRIA D'AQUEST PROJECTE (COTES, ALTIMETRIA, FORATS, PENDENTS, ETC.) ES PRENDRAN DELS PLÀNOLS D'ARQUITECTURA. ELS VALORS QUE FIGURIN ALS PLÀNOLS D'ESTRUCTURA ES VERIFICARAN AMB ELS PLÀNOLS DE REPLANTEIG.
- CALDRÀ CONSULTAR AMB EL DIRECTOR D'OBRA LES POSSIBLES CONTRADICCIONS.
- LA GEOMETRIA DELS PILARS DIBUIXATS EN PLANTA NO ÉS VÀLIDA PEL REPLANTEIG. LES VERITABLES DIMENSIONS I ARMATS SON EXCLUSIVAMENT LES REPRESENTADES EN EL QUADRE DE PILARS O PLÀNOLS DE DETALL.
-
- CLASSIFICACIÓ A FOC DELS MATERIALS A EMPRAR

Situació elements	Revestiments		
	Sostre o parets	Terres	
Zones ocupables	C-s2,d0	Efl	

- Qualsevol producte o sistema esmentat al plànol pot ser substituit per un altre amb característiques equivalents a criteri de la DF.

Plànol Nº	Modificat Descripció	Data	Peticionari

Ajuntament Corbera de Llobregat

PROJECTE BÀSIC I D'EXECUCIÓ DE REHABILITACIÓ PARCIAL DE LA CASA CONSISTORIAL
PROPIETAT DE L'AJUNTAMENT DE CORBERA DE LLOBREGAT

Projecte BÀSIC I EXECUTIU

RVR
ARQUITECTURA



CASA CONSISTORIAL
CORBERA DE LLOBREGAT
(Baix Llobregat) Barcelona

DOCUMENTACIÓ GRÀFICA:

CONSTRUCCIÓ
Planta Golfes

Nº DG
5. 60-140
ESCALA
A-3 1:100
A-1 1:50

ESCALA GRÀFICA
0m 1m 2m 3m 4m

GENER 2026

PROMOTOR DEL PROJECTE:
AJUNTAMENT DE CORBERA DE LLOBREGAT

EQUIP REDACTOR:

DIRECTOR:
RAFAEL VILA RODRIGUEZ
Dr. Arquitecte


COL·LABORADORS:

- Daniel Ribas - Arquitecte
- Arpita Krishan lal - Est. Arquitectura
- Nathaniel Rubboli - Delineant
- M. Rodríguez - ICCP - STATIC estructures
- Q. Sajet - Enginyer instal·lacions
- Antequem - Ortofotografies

Margarita Huerta - Gestió administrativa

ARXIU:
Z:\proyectos\2 TREBALL\21545 Corbera\6 EXE\61 DWG
10-60 PLANTES

Per corroborar la veracitat d'aquest document consulti la següent pàgina web:	
Codi Segur de Validació	36ab288c634940878db983838364e8a7001
Url de validació	https://seu.corberadellobregat.cat/absis/idi/arx/idiarxabsaweb/catala/asp/verificadorfirma.asp
Metadades	Origen: Origen administració Estat d'elaboració: Original

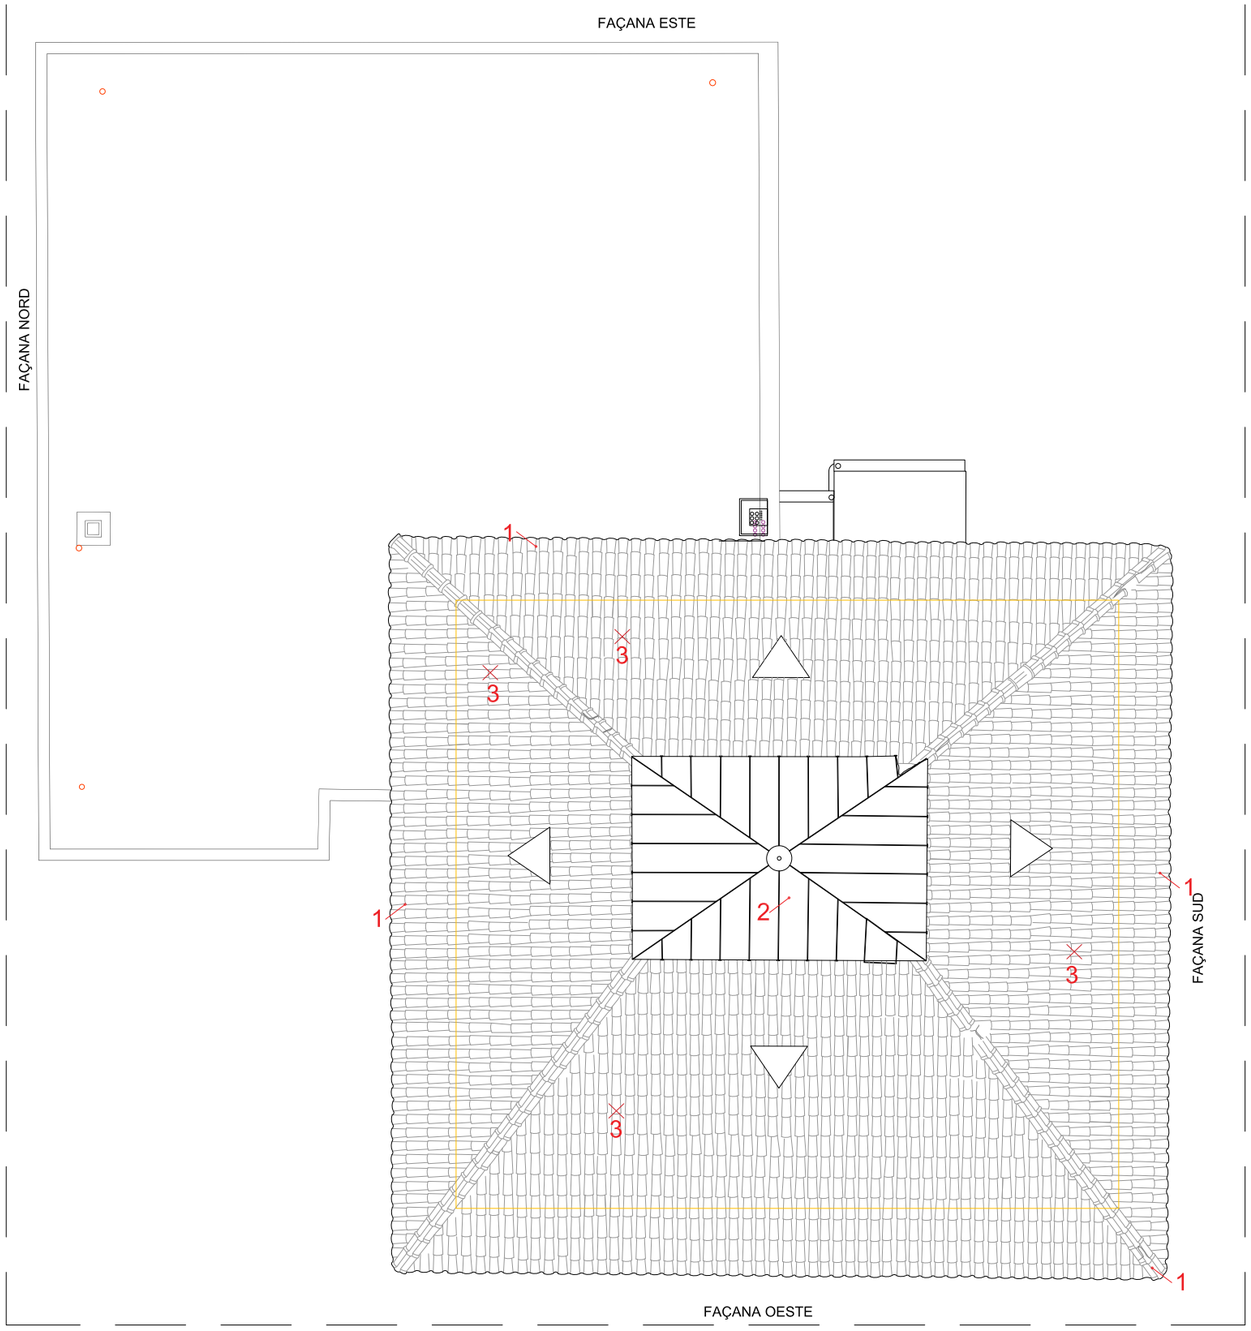

VEURE DETALLS EN PLÀNOLS NUM.:

DG5. 60D-200 - Detall passera accés ascensor
DG5. 60D-300 - Detall ràfec teulada
DG5. 60D-310 - Detall coberta buc ascensor
DG5. 60D-315 - Detall coberta passera accés ascensor
DG5. 60D-400 - Detall SATE en trobada obertures i forjats
DG5. 60D-500 i ss - Detalls fals sostre i pavimets
DG5. 60D-620 - Detall folres i juntes xassís ascensor
DG5. 60-1300 i ss - Alumini
DG5. 60-1400 - Manyà

ACTUACIONS PRINCIPALS EN COBERTA

1 - REFER RÀFEC

2 - REPARAR LA CLARABOIA

3 - REPARACIÓ PUNTUAL DE TEULES.

- MESURES A COMPROVAR EN OBRA.
- TOTES LES DADES RELATIVES A LA GEOMETRIA D'AQUEST PROJECTE (COTES, ALTIMETRIA, FORATS, PENDENTS, ETC.) ES PRENDRAN DELS PLÀNOLS D'ARQUITECTURA. ELS VALORS QUE FIGURIN ALS PLÀNOLS D'ESTRUCTURA ES VERIFICARAN AMB ELS PLÀNOLS DE REPLANTEIG.
- CALDRÀ CONSULTAR AMB EL DIRECTOR D'OBRA LES POSSIBLES CONTRADICCIONS.
- LA GEOMETRIA DELS PILARS DIBUIXATS EN PLANTA NO ÉS VÀLIDA PEL REPLANTEIG. LES VERITABLES DIMENSIONS I ARMATS SON EXCLUSIVAMENT LES REPRESENTADES EN EL QUADRE DE PILARS O PLÀNOLS DE DETALL.
-
- CLASSIFICACIÓ A FOC DELS MATERIALS A EMPRAR

Situació elements	Revestiments		
	Sostre o parets	Terres	
Zones ocupables	C-s2,d0	Efl	

- Qualsevol producte o sistema esmentat al plànol pot ser substituït per un altre amb característiques equivalents a criteri de la DF.

Plànol Nº	Modificat Descripció	Data	Peticionari

Ajuntament Corbera de Llobregat

PROJECTE BÀSIC I D'EXECUCIÓ DE REHABILITACIÓ PARCIAL DE LA CASA CONSISTORIAL
PROPIETAT DE L'AJUNTAMENT DE CORBERA DE LLOBREGAT

Projecte BÀSIC I EXECUTIU

RVR
ARQUITECTURA



CASA CONSISTORIAL
CORBERA DE LLOBREGAT
(Baix Llobregat) Barcelona

DOCUMENTACIÓ GRÀFICA:

CONSTRUCCIÓ
Planta Cubierta

Nº DG
5. 60-150
ESCALA
A-3 1:100
A-1 1:50

ESCALA GRÀFICA
0m 1m 2m 3m 4m

GENER 2026

PROMOTOR DEL PROJECTE:
AJUNTAMENT DE CORBERA DE LLOBREGAT

EQUIP REDACTOR:

DIRECTOR:
RAFAEL VILA RODRIGUEZ
Dr. Arquitecte

COL·LABORADORS:

- Daniel Ribas - Arquitecte
- Arpita Krishan lal - Est. Arquitectura
- Nathaniel Rubboli - Delineant
- M. Rodríguez - ICCP - STATIC estructures
- Q. Sajet - Enginyer instal·lacions
- Antequem - Ortofotografies

Margarita Huerta - Gestió administrativa

ARXIU:
Z:\proyectos\2 TREBALL\21545 Corbera\6 EXE\61 DWG
10-60 PLANTES

Per corroborar la veracitat d'aquest document consulti la següent pàgina web:	
Codi Segur de Validació	36ab288c634940878db983838364e8a7001
Url de validació	https://seu.corberadellobregat.cat/absis/idi/arx/idiarxabsaweb/catala/asp/verificadorfirma.asp
Metadades	Origen: Origen administració Estat d'elaboració: Original




FAÇANA MIGJORN



FAÇANA PONENT



FAÇANA NORD

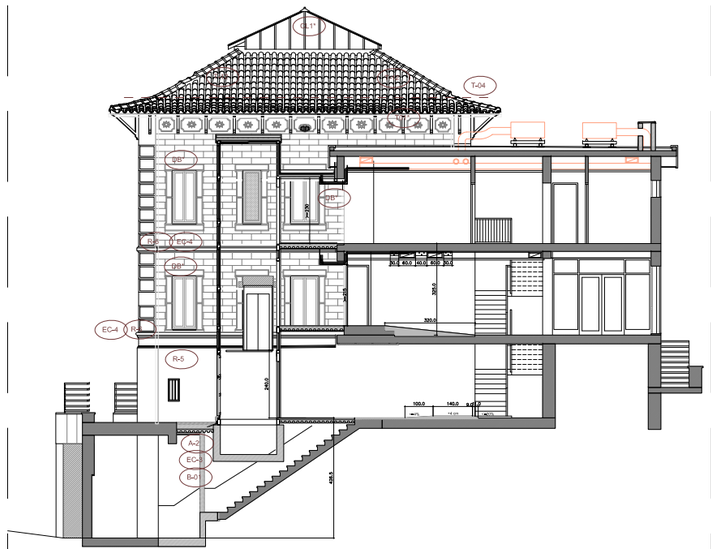

SECCIÓ D-D'

ACTUACIONS DE RESTAURACIÓ

FAÇANA
Treballs previs
FT-1 Bastida
FT-2 Retirar i tornar a col·locar instal.lacions
FT-3 Anular instal.lacions obsoletes
FT-4 Desmuntar fals sostre saló
Enderrocs
D-1 Repicar arrebossat.
D-2 Retallar arrebossat emmarcaments obertures.
D-3 Repicat guix saló.
Estructura
E-1 Atirantat de forjat: Tirants i plaques
E-2 Cèrcol metàl·lic façanes
Reparacions
R-1 Tancament esquerdes
R-2 Tancament esquerdes amb infiltració : principals arc pb vàries
R-3 Treure sals: Zona façana afectada humitat
R-4 Treure sals: Arc vestíbul pb
Salón pl. Pral guix afectat
R-5 Morter bi component PLANITOP HDM RESTAURO de 5-6 mm - Xarxa resistent - Tipus Mapegrp220 G Morter bi component PLANITOP HDM RESTAURO de 5-6 mm.
Solapament 40 cm per cada costat: Façana ponent per tots dos costats
Unió edifici amb sòcol per un costat
Part baixa façana llevant per un costat
R-6 Reparació motllura amb morters reintegradors, previ sanejat.
R-7 Enguixat interior
R-8 Reposar fals sostre interior saló

Revestiments
A-1 Arrebossat calç
A-2 Arrebossat drenants
Estuc
EC-1 Estuc esgrafiat amb ratlles: ràfec i cadenes. Llis amb esgrafiat
EC-2 Restauració cromàtica estuc esgrafiat amb ratlles: ràfec i cadenes
EC-3 Estuc amb color, raspallat amb especejament de punxó.
EC-4 Estuc llis en motllures i sòcol edifici
EC-5 Reparació estuc aresta motllures finestres o cadenes.
EC-6 Veladura general

TEULADA
T-01 Desmuntatge ràfec
T-02 Estrebada provisional mènsules
T-03 Enderroc controlat del ràfec per zones
T-04 Sanejat vora unió teules i ràfec. Massissat.
T-05 Formació estructura horitzontal d'angulars acer AISI, protegida amb film de polietè per evitar contacte amb la calç.
T-06 Construcció solera ceràmica amb maó calat, recolzat a l'estructura anterior, recoberta perimetralment de morter de calç.
T-07 Arrebossat inferior de morter de calç, emmallat amb fioccos pel frontis i la cara inferior.
T-08 Impermeabilització de la cara superior amb poliurea o làmina Kerdi.
T-09 Col·locació de llistons tractats en autoclau per fixar les teules, pel sistema llata per canal, amb solapament de 20 cm
T-10 Teules amb ressalt inferior per fixar sobre llistons.
T-11 Canaló i baixants zenc
T-12 Reparacions aïllades de teules (<1 m2)

CLARABOIA
CL-1 Desmuntar vidre
CL-2 Plataforma treball/xarxa anticaigudes
CL-3 Sanejar estructura
CL-4 Substituir estructura
CL-5 Repintar estructura
CL-6 Reposar vidres
CL-7 Segellar vidres

Agrupació d'actuacions en un punt determinat
T01* (T01+T02+T03+T04+T05+T06+T07+T08+T09)
CL1* (CL1+CKL2+CL3+CL4+CL5+CL7)
R4* (R4+EC6)
R7* (D3+R4+R7)
G1* (R1+R5)
G3* (R3+R2+R5)
DA* D1+A1+EC3 - General
DB* D2+EC5+EC6 -Motllures finestres
DC* D2+EC5+EC1/EC2+EC6 - Cadenes
DD* D1+A1+EC3 - General

Balconada
B-01 Desmuntar passamà
B-02 Desmuntar balustres
B-03 Desmuntar pedestals
B-04 Substituir bigues balcó
B-05 Sanejar bigues balcó
B-06 Enderrocar llosa balcó
B-07 Reconstrucció llosa balcó
B-08 Impermeabilitzar llosa balcó
B-09 Pavimentar llosa balcó
B-10 Marxapeu balconeres

Plànol Modificat			
Nº	Descripció	Data	Peticionari

Ajuntament Corbera de Llobregat

PROJECTE BÀSIC I D'EXECUCIÓ DE REHABILITACIÓ PARCIAL DE LA CASA CONSISTORIAL
PROPIETAT DE L'AJUNTAMENT DE CORBERA DE LLOBREGAT

Projecte BÀSIC I EXECUTIU

RVR
ARQUITECTURA



CASA CONSISTORIAL
CORBERA DE LLOBREGAT
(Baix Llobregat) Barcelona

DOCUMENTACIÓ GRÀFICA:

PROPOSTA - ACTUACIONS RESTAURACIÓ FAÇANES MIGJORN, PONENT, NORD I SECCIÓ D-D'

Nº DG 5. 60-400

ESCALA
A-3 1:200
A-1 1:100

ESCALA GRÀFICA

0m 2m 4m 6m 8m

GENER 2026

PROMOTOR DEL PROJECTE:
AJUNTAMENT DE CORBERA DE LLOBREGAT

EQUIP REDACTOR:

DIRECTOR:
RAFAEL VILA RODRIGUEZ
Dr. Arquitecte

COL·LABORADORS:

- Daniel Ribas - Arquitecte
- Arpita Krishan lal - Est. Arquitectura
- Nathaniel - Delineant
- M. Rodriguez - ICCP - STATIC estructures
- Q. Sajet - Enginyer instal·lacions
- Antequem - Ortofotografies


Margarita Huerta - Gestió administrativa


ARXIU:
Z:\proyectos\2 TREBALL\21545 Corbera\6 EXE\61 DWG
10-60 FAÇANES

Per corroborar la veracitat d'aquest document consulti la següent pàgina web:	
Codi Segur de Validació	36ab288c634940878db983838364e8a7001
Url de validació	https://seu.corberadellobregat.cat/absis/idi/arx/idiarxabsaweb/catala/asp/verificadorfirma.asp
Metadades	Origen: Origen administració Estat d'elaboració: Original




ALÇAT FAÇANA PRINCIPAL OEST 1/50

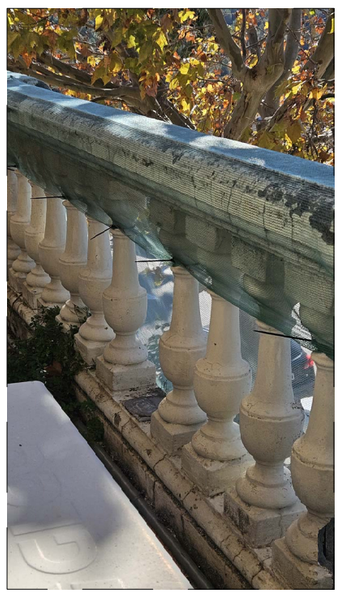


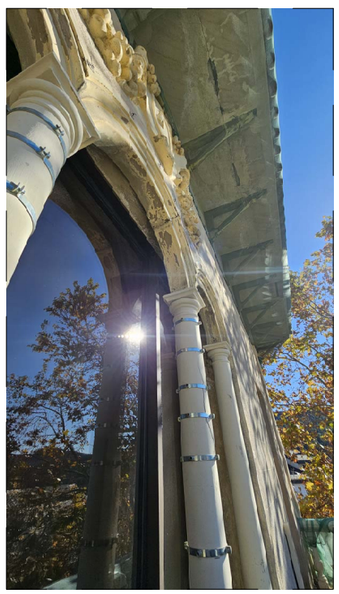



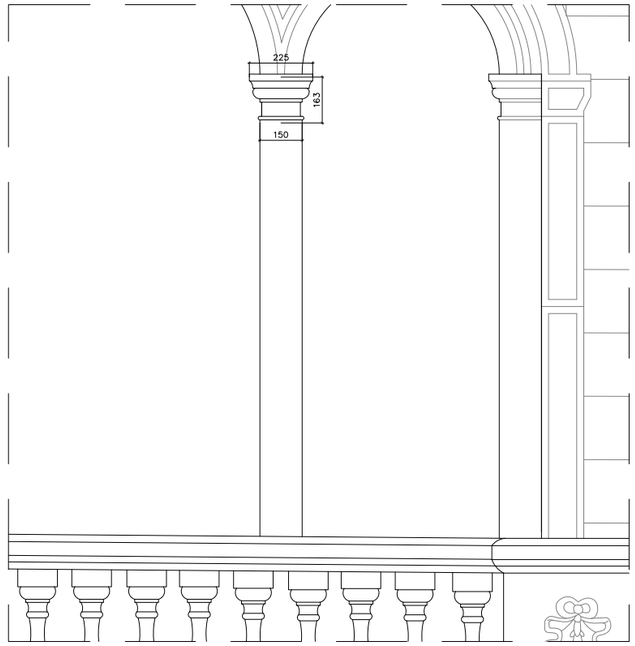

COLUMNES PLANTA 1a A REPRODUIR 1/10
Nota: Mesures a comprovar en obra

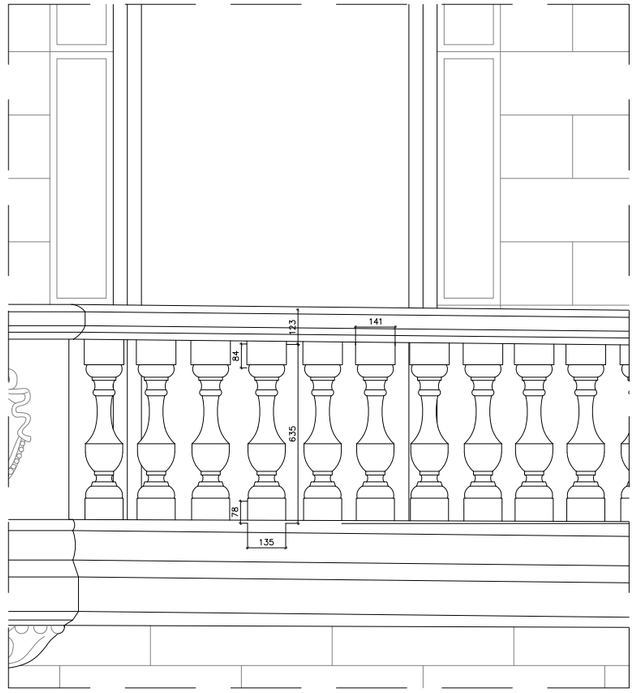

BALUSTRES BALCÓ PLANTA 1a A REPRODUIR 1/10
Nota: Mesures a comprovar en obra

Plànol Nº	Modificat Descripció	Data	Peticionari

Ajuntament Corbera de Llobregat

PROJECTE BÀSIC I D'EXECUCIÓ DE REHABILITACIÓ PARCIAL DE LA CASA CONSISTORIAL
PROPIETAT DE L'AJUNTAMENT DE CORBERA DE LLOBREGAT

Projecte BÀSIC I EXECUTIU

RVR
ARQUITECTURA



CASA CONSISTORIAL
CORBERA DE LLOBREGAT
(Baix Llobregat) Barcelona

DOCUMENTACIÓ GRÀFICA:

PEDRA ARTIFICIAL
DETALL COLUMNES PLANTA 1a
DETALL BALUSTRADES BALCÓ

Nº DG
5-60-600

ESCALA
A-3 1:100 i 1:20
A-1 1:50 i 1:10

ESCALA GRÀFICA
0m 20cm 40cm 60cm 80cm

GENER 2026

PROMOTOR DEL PROJECTE:
AJUNTAMENT DE CORBERA DE LLOBREGAT

EQUIP REDACTOR:

DIRECTOR:
RAFAEL VILA RODRIGUEZ
Dr. Arquitecte


COL·LABORADORS:

- Daniel Ribas - Arquitecte
- Arpita Krishan lal - Est. Arquitectura
- Nathaniel Rubboli - Delineant
- M. Rodríguez - ICCP - STATIC estructures
- Q. Sajet - Enginyer instal·lacions
- Antequem - Ortofotografies


Margarita Huerta - Gestió administrativa

ARXIU:
Z:\proyectos\2 TREBALL\21545 Corbera\6 EXE\61 DWG
60-pedra artificial

Per corroborar la veracitat d'aquest document consulti la següent pàgina web:	
Codi Segur de Validació	36ab288c634940878db983838364e8a7001
Url de validació	https://seu.corberadellobregat.cat/absis/idi/arx/idiarxabsaweb/catala/asp/verificadorfirma.asp
Metadades	Origen: Origen administració Estat d'elaboració: Original

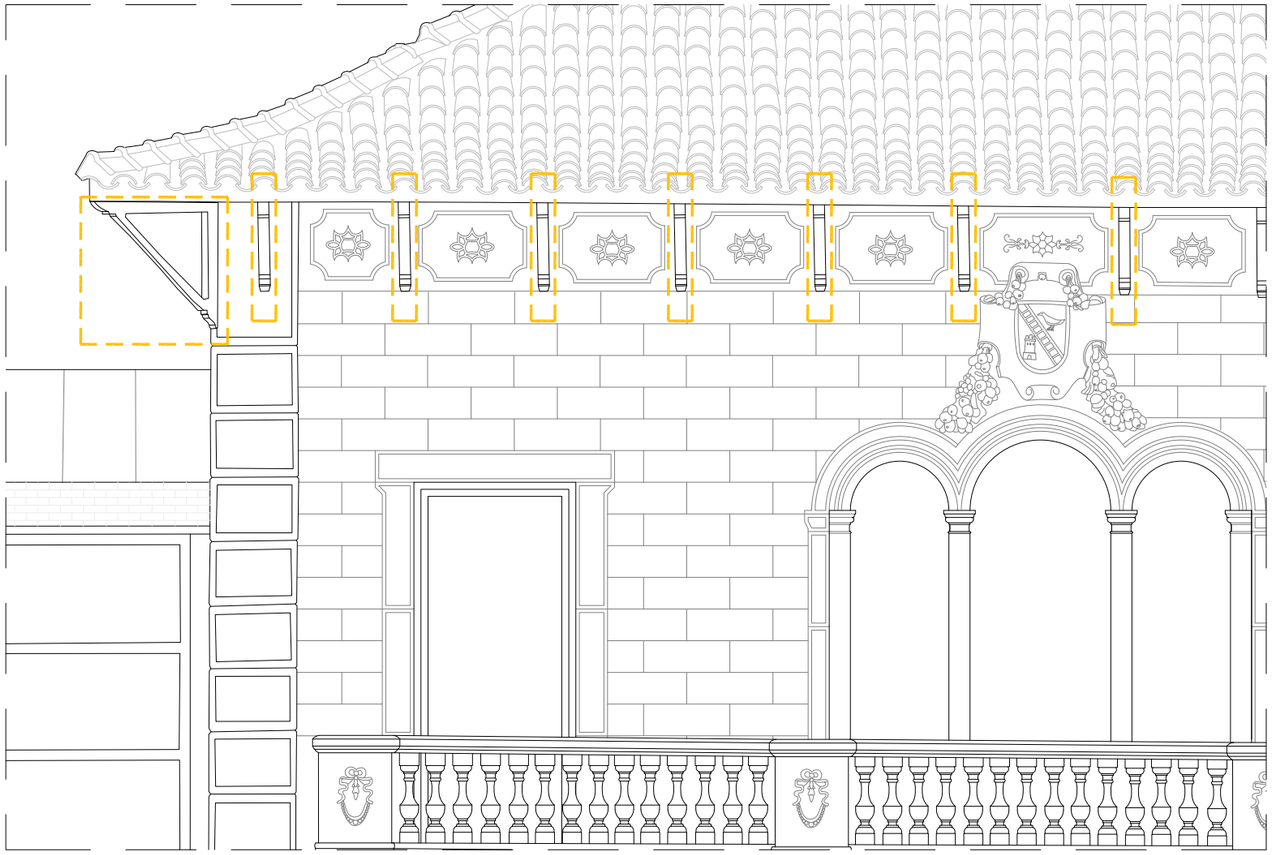

ALÇAT FAÇANA PRINCIPAL OEST 1/20

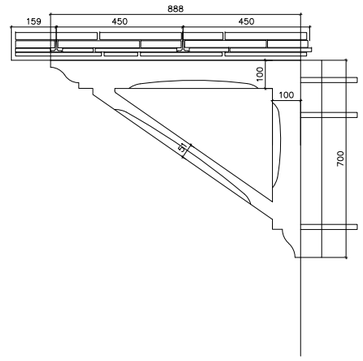

MÈNSULES RÀFEC COBERTA A REPRODUIR 1/10
Nota: Mesures a comprovar en obra

Als nous elements, incloure 3 barres inox, Ø12, per encastar 15 cm amb resines.







Plànol Nº	Modificat Descripció	Data	Peticionari

Ajuntament Corbera de Llobregat

PROJECTE BÀSIC I D'EXECUCIÓ DE REHABILITACIÓ PARCIAL DE LA CASA CONSISTORIAL
PROPIETAT DE L'AJUNTAMENT DE CORBERA DE LLOBREGAT

Projecte BÀSIC I EXECUTIU

RVR
ARQUITECTURA



CASA CONSISTORIAL
CORBERA DE LLOBREGAT
(Baix Llobregat) Barcelona

DOCUMENTACIÓ GRÀFICA:

PEDRA ARTIFICIAL
DETALL MÈNSULES RÀFEC COBERTA

Nº DG
5-60-610
ESCALA
A-3 1:40 i 1:20
A-1 1:20 i 1:10

ESCALA GRÀFICA
0m 20cm 40cm 60cm 80cm

GENER 2026

PROMOTOR DEL PROJECTE:
AJUNTAMENT DE CORBERA DE LLOBREGAT

EQUIP REDACTOR:

DIRECTOR:
RAFAEL VILA RODRIGUEZ
Dr. Arquitecte

COL·LABORADORS:


- Daniel Ribas - Arquitecte
- Arpita Krishan lal - Est. Arquitectura
- Nathaniel Rubboli - Delineant
- M. Rodríguez - ICCP - STATIC estructures
- Q. Sajet - Enginyer instal·lacions
- Antequem - Ortofotografies


Margarita Huerta - Gestió administrativa


ARXIU:
Z:\proyectos\2 TREBALL\21545 Corbera\6 EXE\61 DWG
60-pedra artificial

Per corroborar la veracitat d'aquest document consulti la següent pàgina web:	
Codi Segur de Validació	**36ab288c634940878db983838364e8a7001**
Url de validació	*https://seu.corberadellobregat.cat/absis/idi/arx/idiarxabsaweb/catala/asp/verificadorfirma.asp*
Metadades	**Origen: Origen administració Estat d'elaboració: Original**




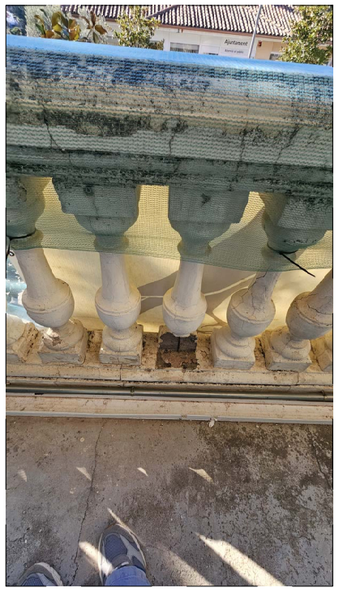

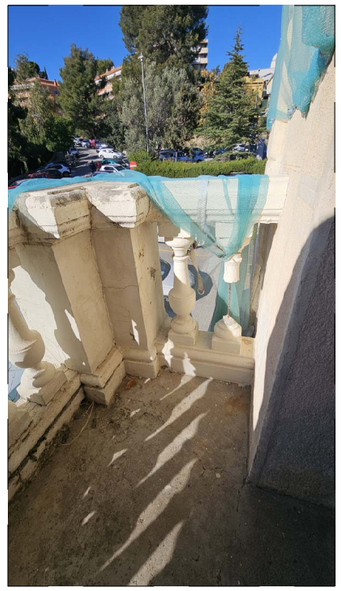

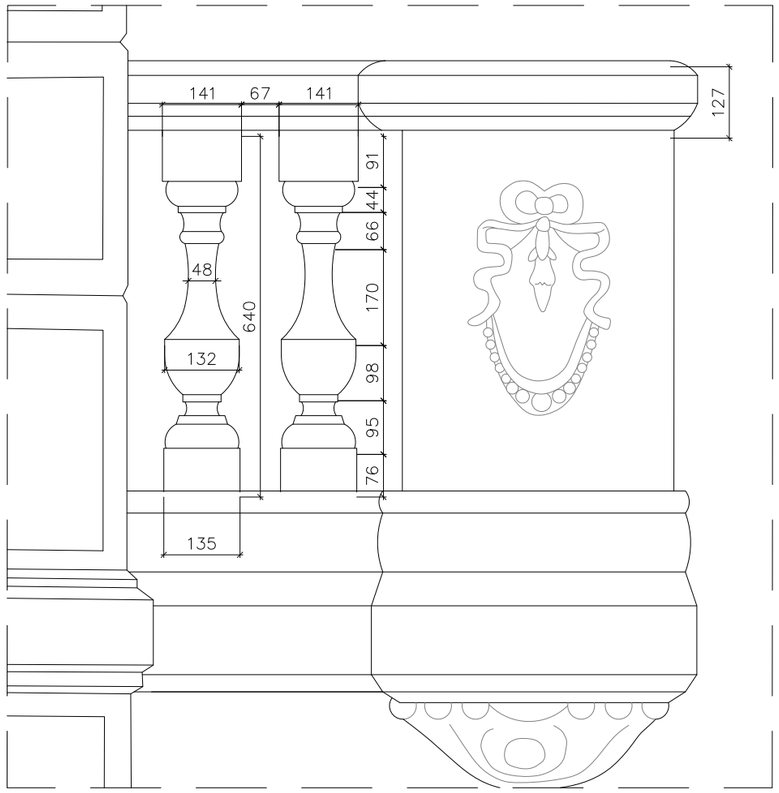

BALUSTRES BALCÓ PLANTA 1a A REPRODUIR 1/5
Nota: Mesures a comprovar en obra

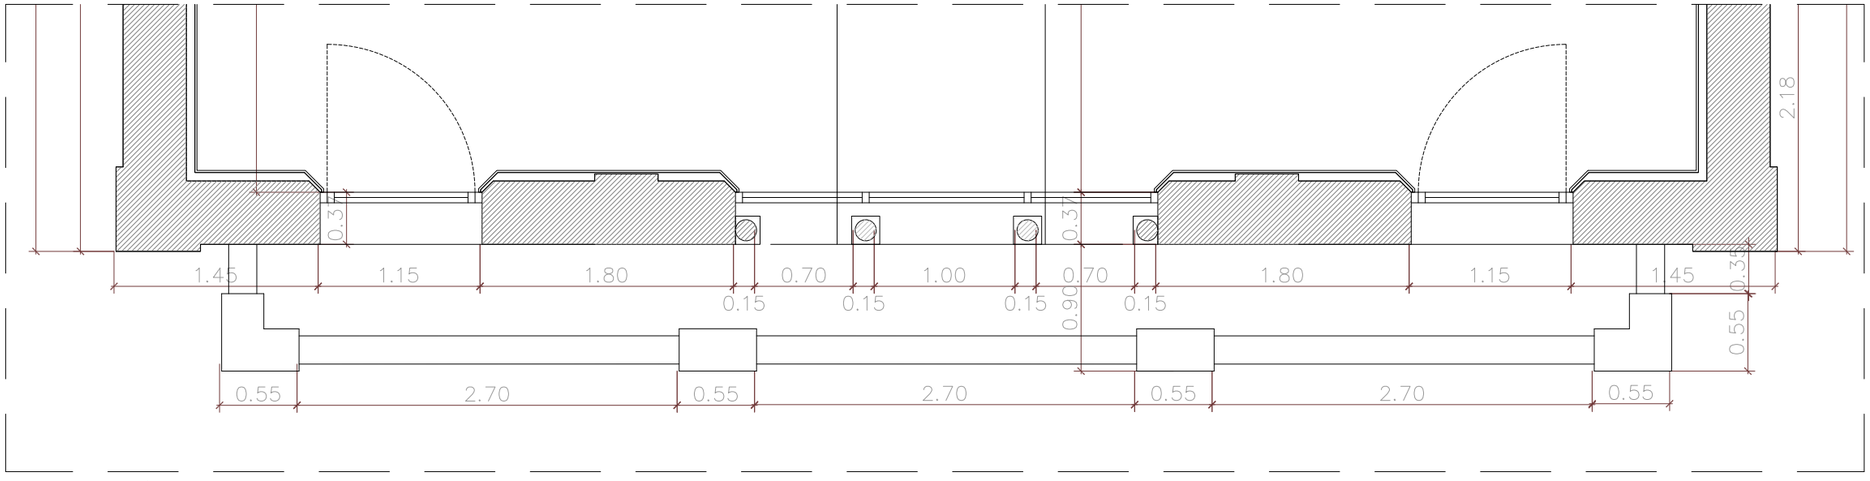

PLANTA BALCÓ - 3 CONJUNTS DE 14 BALUSTRES C.U. + 2 LATERALS DE 2 BALUSTRES C.U. 1/10

Plànol Nº	Modificat Descripció	Data	Peticionari

Ajuntament Corbera de Llobregat

PROJECTE BÀSIC I D'EXECUCIÓ DE REHABILITACIÓ PARCIAL DE LA CASA CONSISTORIAL
PROPIETAT DE L'AJUNTAMENT DE CORBERA DE LLOBREGAT

Projecte BÀSIC I EXECUTIU

RVR
ARQUITECTURA



CASA CONSISTORIAL
CORBERA DE LLOBREGAT
(Baix Llobregat) Barcelona

DOCUMENTACIÓ GRÀFICA:

PEDRA ARTIFICIAL
PLANTA I DETALL BALUSTRE

Nº DG
5-60-620
ESCALA
A-3 1:10 i 1:20
A-1 1:5 i 1:10

ESCALA GRÀFICA
0m 20cm 40cm 60cm 80cm

GENER 2026

PROMOTOR DEL PROJECTE:
AJUNTAMENT DE CORBERA DE LLOBREGAT

EQUIP REDACTOR:

DIRECTOR:
RAFAEL VILA RODRIGUEZ
Dr. Arquitecte


COL·LABORADORS:

- Daniel Ribas - Arquitecte
- Arpita Krishan lal - Est. Arquitectura
- Nathaniel Rubboli - Delineant
- M. Rodríguez - ICCP - STATIC estructures
- Q. Sajet - Enginyer instal·lacions
- Antequem - Ortofotografies


Margarita Huerta - Gestió administrativa

ARXIU:
Z:\proyectos\2 TREBALL\21545 Corbera\6 EXE\61 DWG
60-pedra artificial


Per corroborar la veracitat d'aquest document consulti la següent pàgina web:	
Codi Segur de Validació	36ab288c634940878db983838364e8a7001
Url de validació	https://seu.corberadellobregat.cat/absis/idi/arx/idiarxabsaweb/catala/asp/verificadorfirma.asp
Metadades	Origen: Origen administració Estat d'elaboració: Original

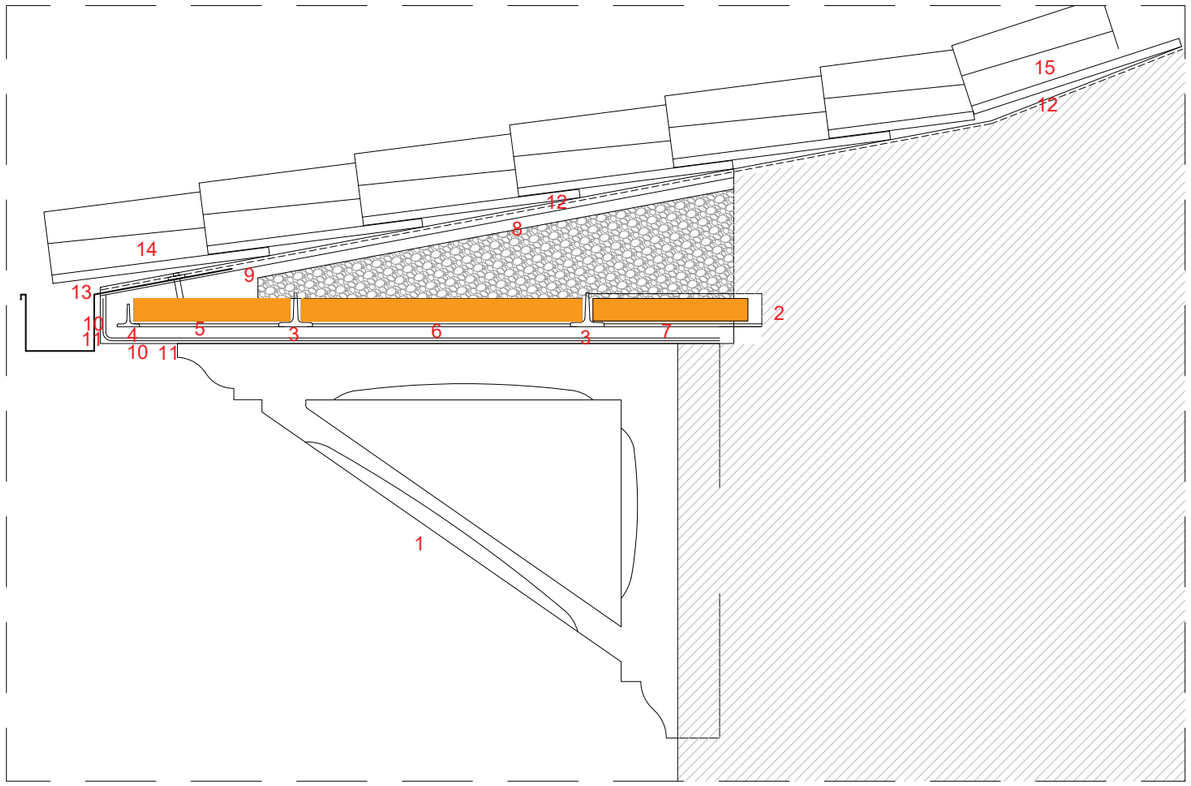

SECCIÓ RÀFEC EDIFICI inicial

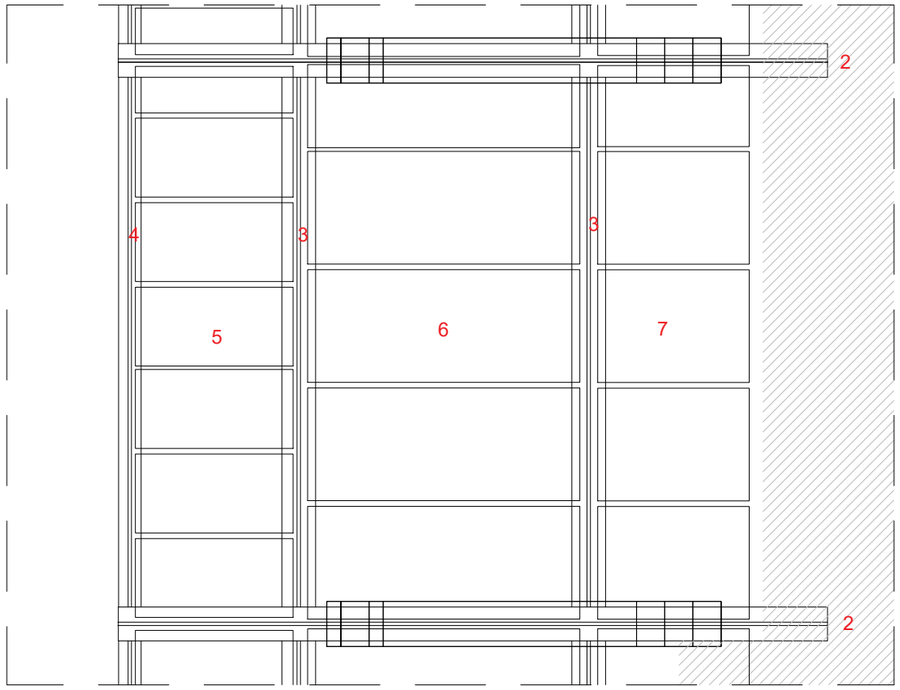

PLANTA RÀFEC EDIFICI inicial

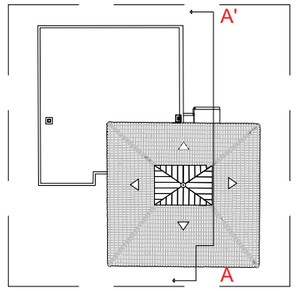

ACTUACIONS -

- Modificació del sistema constructiu del ràfec.
- T-01 Desmuntatge ràfec
- T-02 Estrebada provisional mènsules
- T-03 Enderroc controlat del ràfec per zones
- T-04 Sanejat vora unió teules i ràfec. Massissat.
- T-05 Formació estructura horitzontal d'angulars acer AISI, protegida amb film de politè per evitar contacte amb la calç, amb reposició de les mènsules malmeses.
- T-06 Construcció solera ceràmica amb maó calat, recolzat a l'estructura anterior, recoberta perimetralment de morter de calc.
- T-07 Arrebossat inferior de morter de calç, emmallat amb fioccos pel frontis i la cara inferior.
- T-08 Formació de pendents amb formigó cel·lular. Impermeabilització de la cara superior amb poliuretà o làmina Kerdi.

ELEMENTS -

- 1 - Substitució mènsules de pedra artificial
- 2 - Estructura acer AISI 316-L T60, encastada >=15 cm en mur
- 3 - Estructura acer AISI 316-L T60, soldada
- 4 - Estructura acer AISI 316-L T40, soldada
- 5 - Maó calat
- 6 - Supermaó 50*20*4
- 7 - Supermaó 50*20*4, recolzat <=7 cm en mur
- 8 - Capa formigó alleugerit/cel·lular en formació pendent
- 9- Capa de morter mixt en recobriment formigó cel·lular.
- 10 -Morter de calç en frontis i base inferior ràfec armat amb xarxa especial i fioccos cada 20*20, sistema industrialitzat, tipus MAPEI
- 11 - Estuc de calç aèria.
- 12 - Impermeabilització amb poliurea líquida o làmina Kardi, solapant 30 cm, en la primera filada de teules del pendent superior.
- 13 Col·locació canaló de zinc, amb ala solapant 15 cm sota teula,
- 14 - Col·locació de la primera filada de teules, amb grapes de fixació, i la resta de teules del ràfec., i la resta de teules del ràfec.
- 15 - Reposició de la primera filada de teules superiors, amb grapes de fixació

- MESURES A COMPROVAR EN OBRA.
- TOTES LES DADES RELATIVES A LA GEOMETRIA D'AQUEST PROJECTE (COTES, ALTIMETRIA, FORATS, PENDENTS, ETC.) ES PRENDRAN DELS PLÀNOLS D'ARQUITECTURA. ELS VALORS QUE FIGURIN ALS PLÀNOLS D'ESTRUCTURA ES VERIFICARAN AMB ELS PLÀNOLS DE REPLANTEIG.
- CALDRÀ CONSULTAR AMB EL DIRECTOR D'OBRA LES POSSIBLES CONTRADICCIONS.
- LA GEOMETRIA DELS PILARS DIBUIXATS EN PLANTA NO ÉS VÀLIDA PEL REPLANTEIG. LES VERITABLES DIMENSIONS I ARMATS SON EXCLUSIVAMENT LES REPRESENTADES EN EL QUADRE DE PILARS O PLÀNOLS DE DETALL.
-
- CLASSIFICACIÓ A FOC DELS MATERIALS A EMPRAR

Situació elements	Revestiments		
	Sostre o parets	Terres	
Zones ocupables	C-s2,d0	Efl	

- Qualsevol producte o sistema esmentat al plànol pot ser substituït per un altre amb característiques equivalents a criteri de la DF.

Plànol Nº	Modificat Descripció	Data	Peticionari

Ajuntament Corbera de Llobregat

PROJECTE BÀSIC I D'EXECUCIÓ DE REHABILITACIÓ PARCIAL DE LA CASA CONSISTORIAL
PROPIETAT DE L'AJUNTAMENT DE CORBERA DE LLOBREGAT

Projecte BÀSIC I EXECUTIU

RVR
ARQUITECTURA



CASA CONSISTORIAL
CORBERA DE LLOBREGAT
(Baix Llobregat) Barcelona

DOCUMENTACIÓ GRÀFICA:

CONSTRUCCIÓ
Detall coberta
Secció i planta ràfec edifici inicial

Nº DG 5. 60D-300

ESCALA
A-3 1:10
A-1 1:5

ESCALA GRÀFICA
0m 0,1m 0,2m 0,3m 0,4m

GENER 2026

PROMOTOR DEL PROJECTE:
AJUNTAMENT DE CORBERA DE LLOBREGAT

EQUIP REDACTOR:

DIRECTOR:
RAFAEL VILA RODRIGUEZ
Dr. Arquitecte


COL·LABORADORS:

- Daniel Ribas - Arquitecte
- Arpita Krishan lal - Est. Arquitectura
- Nathaniel - Delineant
- M. Rodríguez - ICCP - STATIC estructures
- Q. Sajet - Enginyer instal·lacions
- Antequem - Ortofotografies


Margarita Huerta - Gestió administrativa

ARXIU:
Z:\proyectos\2 TREBALL\21545 Corbera\6 EXE\61 DWG
60D-CONSTRUC

Per corroborar la veracitat d'aquest document consulti la següent pàgina web:	
Codi Segur de Validació	36ab288c634940878db983838364e8a7001
Url de validació	https://seu.corberadellobregat.cat/absis/idi/arx/idiarxabsaweb/catala/asp/verificadorfirma.asp
Metadades	Origen: Origen administració Estat d'elaboració: Original

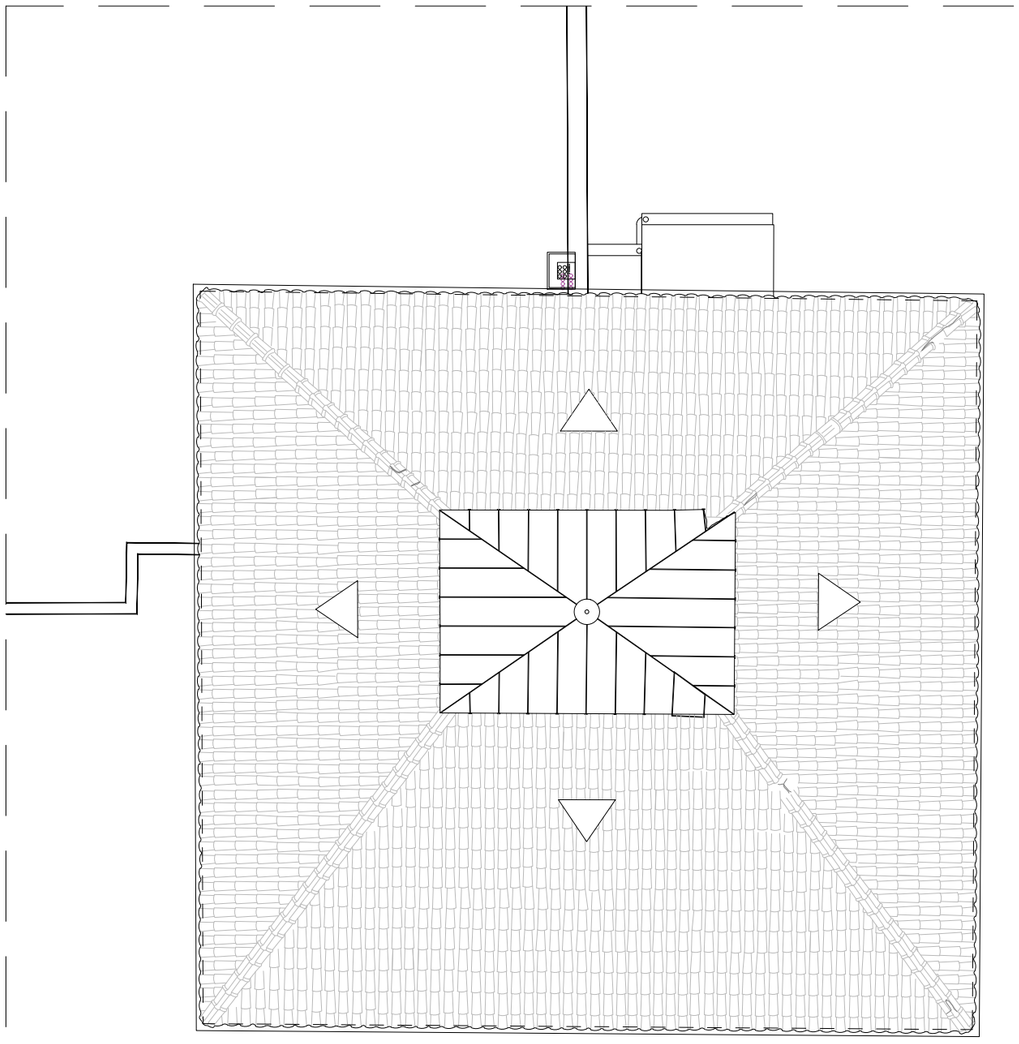

PLANTA CANALÓ ORIGINAL 1:50

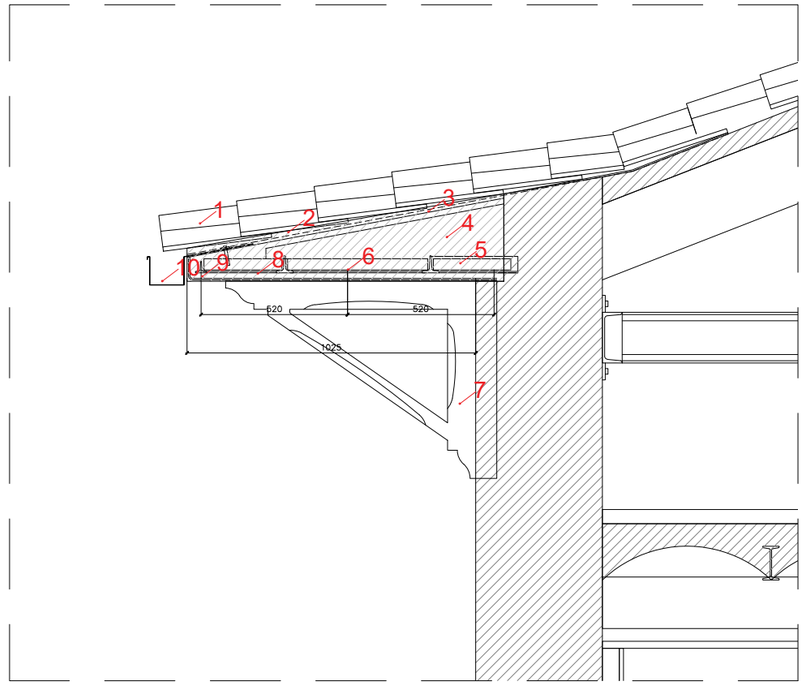

SECCIÓ B-B' CANALÓ ORIGINAL 1:10

1 - Reposició teula ceràmica àrab

2 - Impermeabilització amb poliurea o làmina Kerdi

3- Capa acabat morter (3 cm de gruix)

4 - Capa formació pendents amb formigó cel·lular (3 cm de gruix mínim)

5 -Supermaó ceràmic (20x50x4 cm)


6 - Entramat de perfils metà·lics "T.40" d'acer AISI en les dues direccions

7 - Mènsula pedra artificial

8 - Morter de ciment (2 cm de gruix)

9 - Morter de cal amb malla i fioccos pel frontis i cara inferior (1 cm de gruix)

10 - Canaló de zinc fixat mecànicament

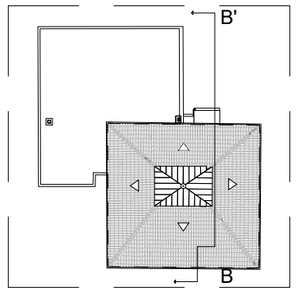

- MESURES A COMPROVAR EN OBRA.
- TOTES LES DADES RELATIVES A LA GEOMETRIA D'AQUEST PROJECTE (COTES, ALTIMETRIA, FORATS, PENDENTS, ETC.) ES PRENDRAN DELS PLÀNOLS D'ARQUITECTURA. ELS VALORS QUE FIGURIN ALS PLÀNOLS D'ESTRUCTURA ES VERIFICARAN AMB ELS PLÀNOLS DE REPLANTEIG.
- CALDRÀ CONSULTAR AMB EL DIRECTOR D'OBRA LES POSSIBLES CONTRADICCIONS.
- LA GEOMETRIA DELS PILARS DIBUIXATS EN PLANTA NO ÉS VÀLIDA PEL REPLANTEIG. LES VERITABLES DIMENSIONS I ARMATS SON EXCLUSIVAMENT LES REPRESENTADES EN EL QUADRE DE PILARS O PLÀNOLS DE DETALL.
-
- CLASSIFICACIÓ A FOC DELS MATERIALS A EMPRAR

Situació elements	Revestiments		
	Sostre o paret	Terres	
Zones ocupables	C-s2,d0	Efl	

- Qualsevol producte o sistema esmentat al plànol pot ser substituït per un altre amb característiques equivalents a criteri de la DF.

Plànol Nº	Modificat Descripció	Data	Peticionari

Ajuntament Corbera de Llobregat

PROJECTE BÀSIC I D'EXECUCIÓ DE REHABILITACIÓ PARCIAL DE LA CASA CONSISTORIAL
PROPIETAT DE L'AJUNTAMENT DE CORBERA DE LLOBREGAT

Projecte BÀSIC I EXECUTIU

RVR
ARQUITECTURA



CASA CONSISTORIAL
CORBERA DE LLOBREGAT
(Baix Llobregat) Barcelona

DOCUMENTACIÓ GRÀFICA:

PROPOSTA
TREBALLS DE ZINC 3
Canaló

Nº DG 5. 60D-711

ESCALA
A-3 1:20;1:40
A-1 1:10;1:20

ESCALA GRÀFICA
0m 0.2m 0.4m 0.6m 0.8m

GENER 2026

PROMOTOR DEL PROJECTE:
AJUNTAMENT DE CORBERA DE LLOBREGAT

EQUIP REDACTOR:

DIRECTOR:
RAFAEL VILA RODRIGUEZ
Dr. Arquitecte

COL·LABORADORS:


- Daniel Ribas - Arquitecte
- Arpita Krishan lal - Est. Arquitectura
- Nathaniel - Delineant
- M. Rodríguez - ICCP - STATIC estructures
- Q. Sajet - Enginyer instal·lacions
- Antequem - Ortofotografies

Margarita Huerta - Gestió administrativa


ARXIU:
Z:\proyectos\2 TREBALL\21545 Corbera\6 EXE\61 DWG
60D-Zinc

Per corroborar la veracitat d'aquest document consulti la següent pàgina web:


Codi Segur de Validació	**36ab288c634940878db983838364e8a7001**
Url de validació	*https://seu.corberadellobregat.cat/absis/idi/arx/idiarxabsaweb/catala/asp/verificadorfirma.asp*
Metadades	**Origen: Origen administració Estat d'elaboració: Original**

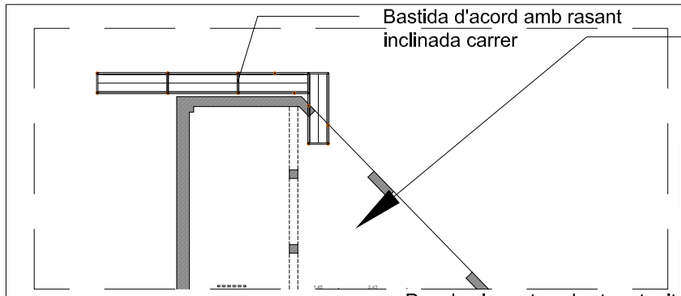


PLANTA SEMISOTERRANI

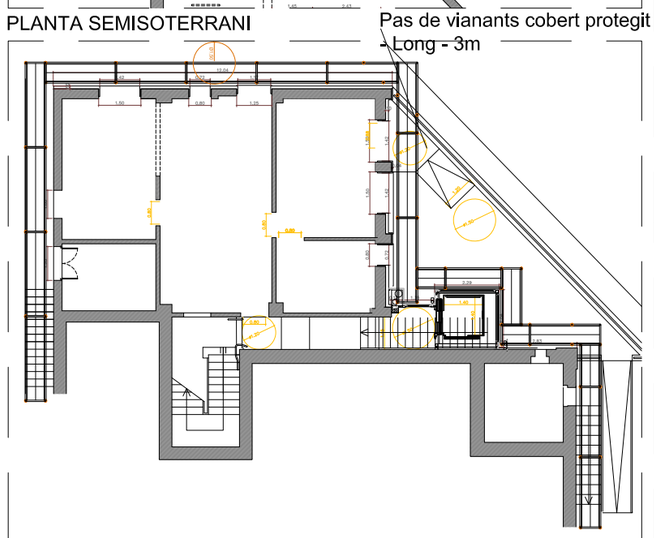


PLANTA SEMISOTERRANI

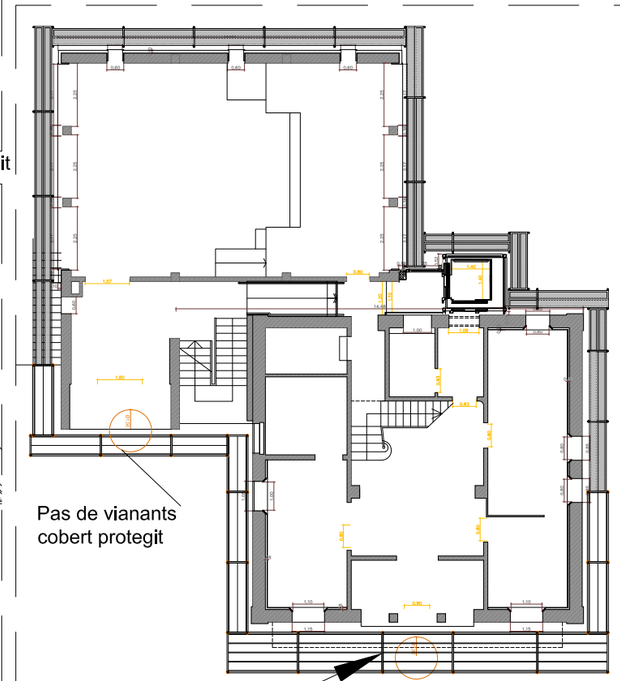


PLANTA BAIXA

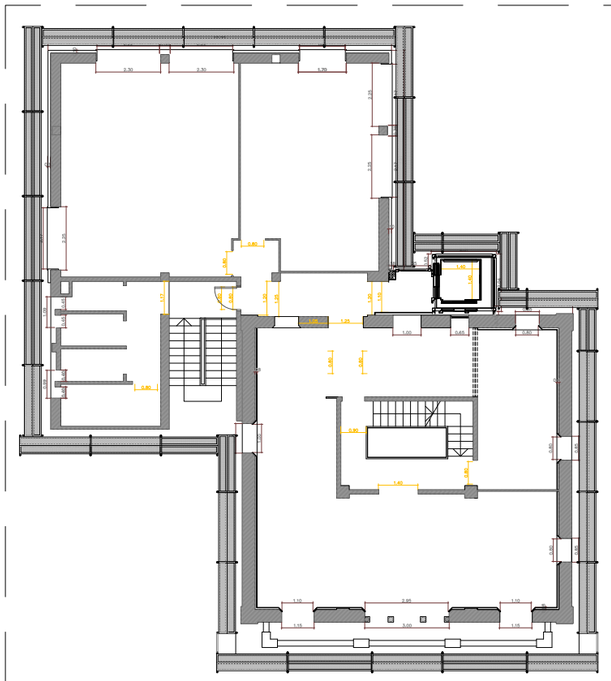


PLANTA PRIMERA

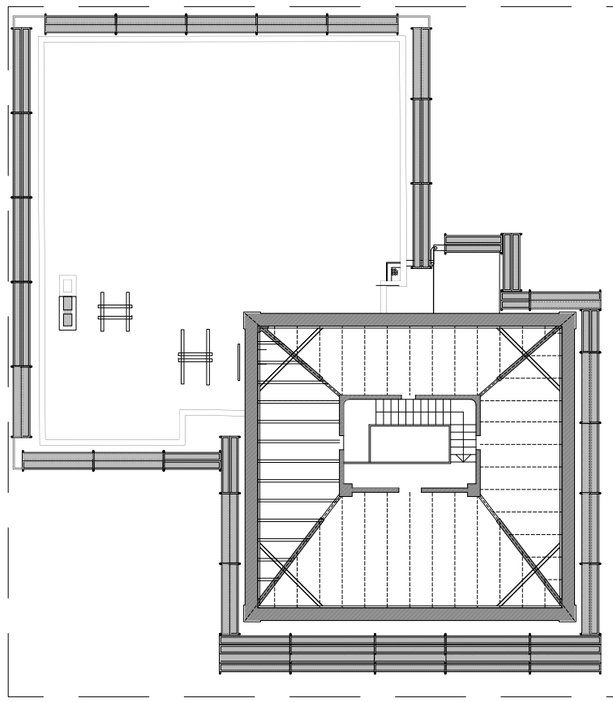

PLANTA GOLFES

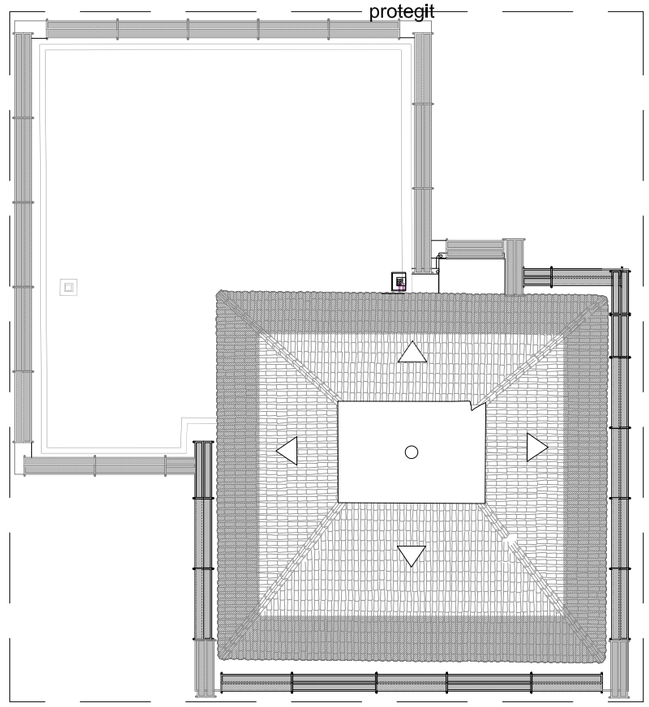

PLANTA COBERTA

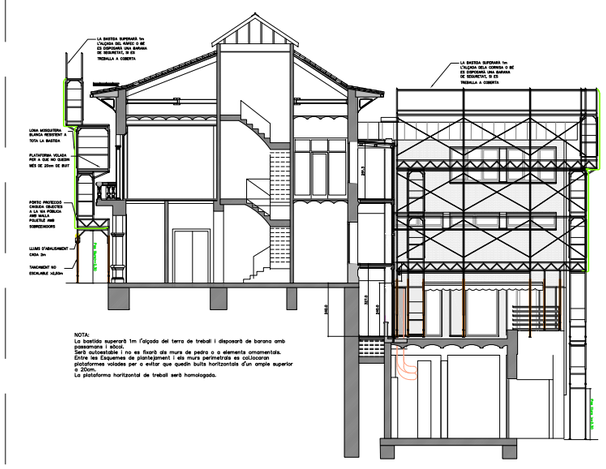

SECCIÓ TIPUS -E.1/125

Plànol Nº	Modificat Descripció	Data	Peticionari

Ajuntament Corbera de Llobregat

PROJECTE BÀSIC I D'EXECUCIÓ DE REHABILITACIÓ PARCIAL DE LA CASA CONSISTORIAL
PROPIETAT DE L'AJUNTAMENT DE CORBERA DE LLOBREGAT

Projecte BÀSIC I EXECUTIU

RVR
ARQUITECTURA



CASA CONSISTORIAL
CORBERA DE LLOBREGAT
(Baix Llobregat) Barcelona

DOCUMENTACIÓ GRÀFICA:

BASTIDA
Plantes i Secció longitudinal
Esquemes de plantejament

Nº DG
5. 60-1000

ESCALA
A-3 1:200
A-1 1:100

ESCALA GRÀFICA
0m 2m 4m 6m 8m

GENER 2026

PROMOTOR DEL PROJECTE:
AJUNTAMENT DE CORBERA DE LLOBREGAT

EQUIP REDACTOR:

DIRECTOR:
RAFAEL VILA RODRIGUEZ
Dr. Arquitecte


COL·LABORADORS:

- Daniel Ribas - Arquitecte
- Arpita Krishan lal - Est. Arquitectura
- Nathaniel - Delineant
- M. Rodríguez - ICCP - STATIC estructures
- Q. Sajet - Enginyer instal·lacions
- Antequem - Ortofotografies

Margarita Huerta - Gestió administrativa

ARXIU:
Z:\proyectos\2 TREBALL\21545 Corbera\6 EXE\61 DWG
60 Esquemes de plantejament

Per corroborar la veracitat d'aquest document consulti la següent pàgina web:	
Codi Segur de Validació	36ab288c634940878db983838364e8a7001
Url de validació	https://seu.corberadellobregat.cat/absis/idi/arx/idiarxabsaweb/catala/asp/verificadorfirma.asp
Metadades	Origen: Origen administració Estat d'elaboració: Original

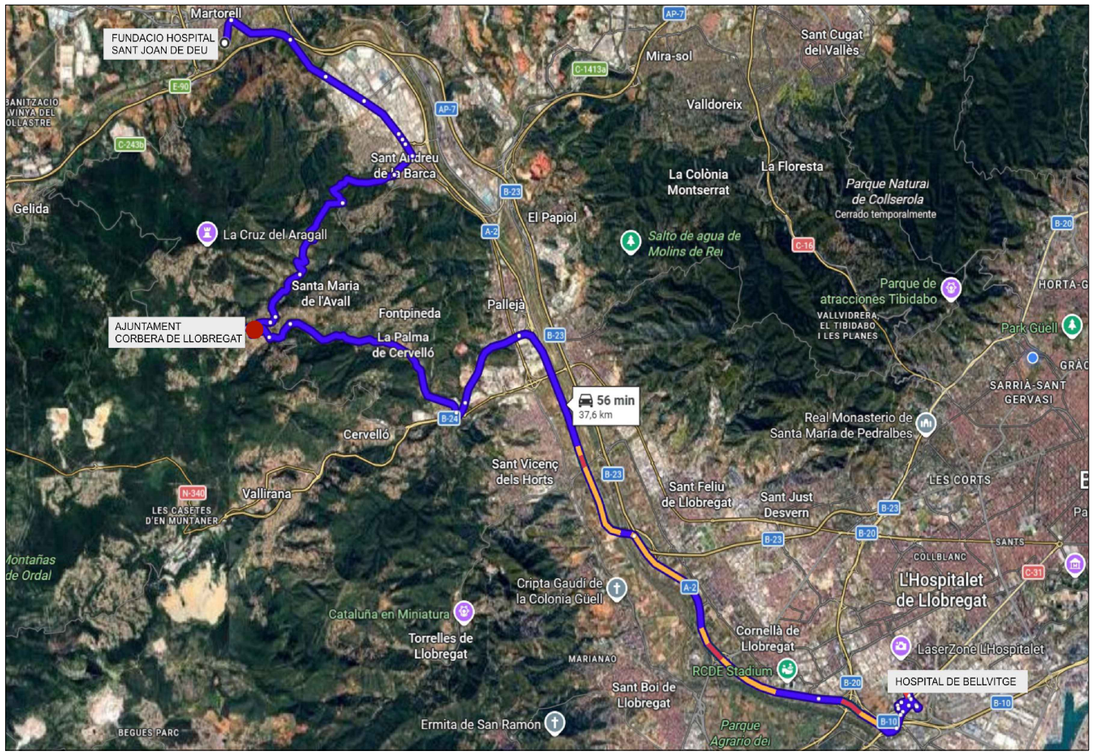



Recorregut a l'Hospital i al cap més proper

Hospital Sant Joan de Déu:
Av. Mancomunitats Comarcals, 1, 3, 08760 Martorell, Barcelona

Hospital de Bellvitge:
Carrer de la Feixa Llarga, s/n, 08907 L'Hospitalet de Llobregat, Barcelona

CAP:
Carrer Buenos Aires, 9, 08757 Corbera de Llobregat, Barcelona

Mosos, Policia i Bombers:
112

Ambulacia:
061 - 112

SEGURETAT I SALUT			
SS-10	Planol emplaçament i recorregut al CAP i hospital més proper i lista de planols	s/e	A1
SS-100	Planta soterrani i semisoterrani	1:75	A1
SS-101	Planta baixa	1:50	A1
SS-102	Planta primera, golfes i coberta	1:75 / 1:100	A1
SS-150	Secció longitudinal	1:75 / 1:100	A1
SS-150	Instalació electrica	s/e	A1

Plànol Nº	Modificat Descripció	Data	Peticionari

Ajuntament Corbera de Llobregat

PROJECTE BÀSIC I D'EXECUCIÓ DE REHABILITACIÓ PARCIAL DE LA CASA CONSISTORIAL
PROPIETAT DE L'AJUNTAMENT DE CORBERA DE LLOBREGAT

Estudi de seguretat i salut

RVR
ARQUITECTURA



CASA CONSISTORIAL
CORBERA DE LLOBREGAT
(Baix Llobregat) Barcelona

DOCUMENTACIÓ GRÀFICA:

PLÀNOL EMPLAÇAMENT
I RECORREGUT AL CAP I HOSTIAL
MÉS PRÒXIM

Nº DG
7. SS-10

ESCALA
A-3 s/e
A-1 s/e

ESCALA GRÀFICA
0m 2m 4m 6m 8m

ABRIL 2026

PROMOTOR DEL PROJECTE:
AJUNTAMENT DE CORBERA DE LLOBREGAT

EQUIP REDACTOR:

DIRECTOR:
RAFAEL VILA RODRIGUEZ
Dr. Arquitecte


COL·LABORADORS:

- Ma. Leticia Prieto - Arquitecta
- Arpita Krishan lal - Est. Arquitectura
- Nathaniel Rubboli - Delineant
- M. Rodríguez - ICCP - STATIC estructures
- Q. Sajet - Enginyer instal·lacions
- Antequem - Ortofotografies


Margarita Huerta - Gestió administrativa

ARXIU:
Z:\proyectos\2 TREBALL\21545 Corbera\05 SS\DWG
SS- SEGURETAT I SALUT

Per corroborar la veracitat d'aquest document consulti la següent pàgina web:	
Codi Segur de Validació	36ab288c634940878db983838364e8a7001
Url de validació	https://seu.corberadellobregat.cat/absis/idi/arx/idiarxabsaweb/catala/asp/verificadorfirma.asp
Metadades	Origen: Origen administració Estat d'elaboració: Original

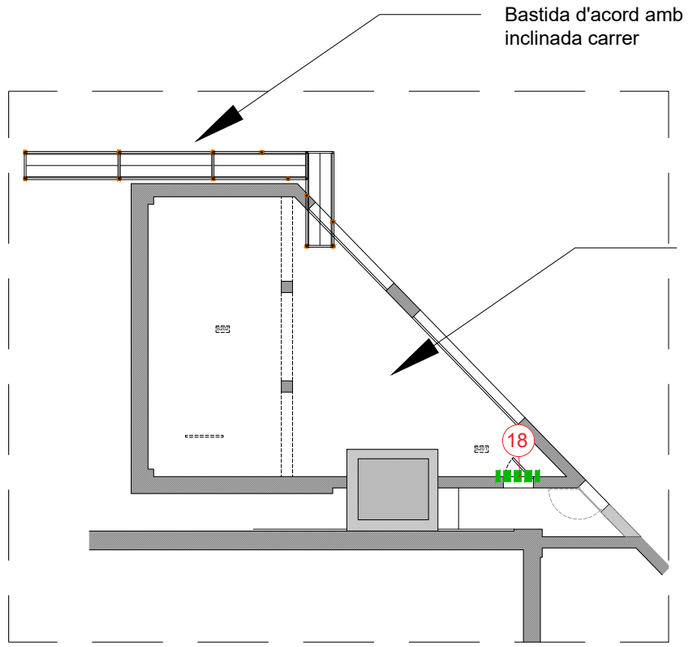

PLANTA SOTERRANI

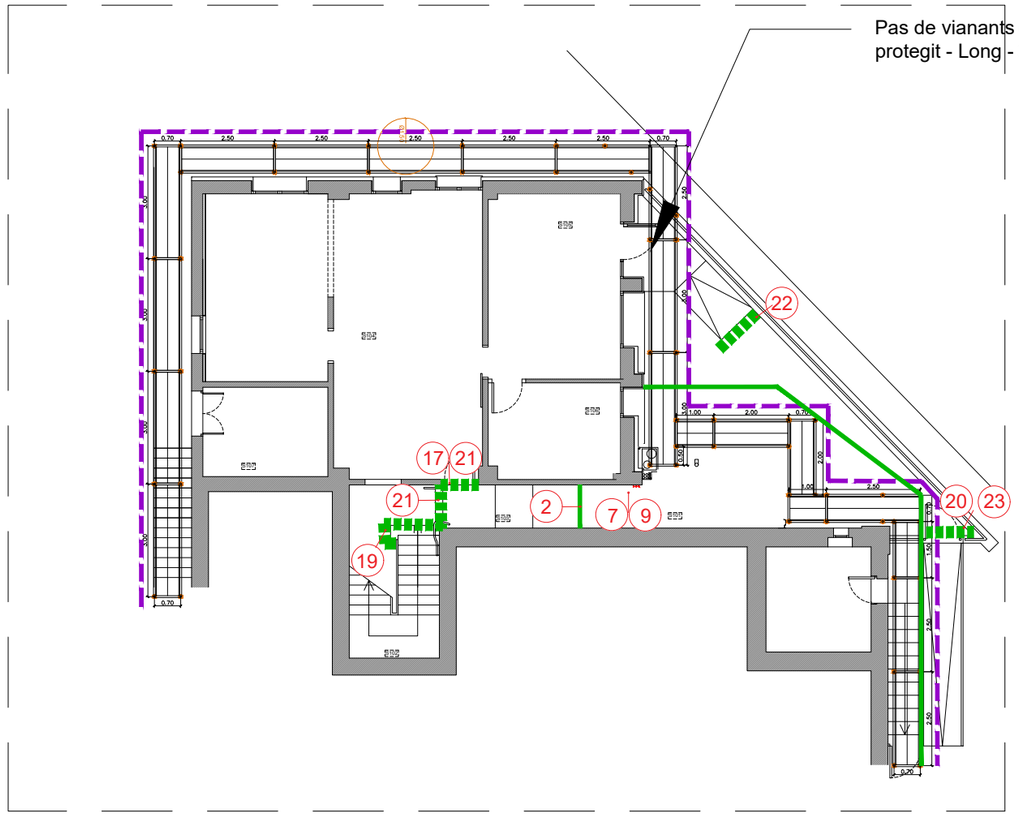

PLANTA SEMISOTERRANI

	Identificación de la obra – Vidre (A) – Metalls (B) – Fusta (C) – Barrejats D<0.43T/m3 (D) – Barrejats D<0.7T/m3 (E)
	Contenidor restes de formigó o de ceràmica classificats – Ceràmica (F) – Formigó (G)
	① Tanca mòbil
	② Tanca fixa
	③ Barana mòbil en zona de rases d'instal.lacions
	④ Passos mòbils de vianants (Funcions de necessitats)
	⑤ Identificació d'obra
	⑥ Senyalitzacions de riscs, prohibicions i obligacions
	⑦ Quadre provisional elèctric amb presa de terra
	⑧ Extintors mòbil
	⑨ Clau d'aigua
	⑩ Senyal d'acces prohibit al pas
	⑪ Bastida amb xarxa blanca (Portarà balises de llums cada 2m)
	⑫ Entrada Escadussera material

SOTERRANI

18 - Tancament escadusser per fer l'apuntalament del forjat, el reforç estructural i la construcció del fossar.

SEMISOTERRANI

17 - Tancaments alternatius per desmuntar sostres, pasar instal·lacions i reposar sostres

19 - Tancament escadusser pels canvis de fals sostre i canviar les instal·lacions.

20 - Tancament escadusser pel muntatge de l'estructura de l'ascensor.

21 - Tancament escadusser per la rampa.

22 - Formació d'un pas de seguretat cobert.

23 - Pas mínim de >=90 cm per pas de cadires de rodes

Mentre es facin els treballs de construcción de les passeres, la circulació entre les plantes es desenvoluparà per l'escala de l'edifici ampliació. A cada planta, es col·locarà una tanca fixa d'obra arran del bastiment de la porta de comunicació entre les dues parts de l'edifici. Posteriorment, es col·locaran tanques mòbils als passadissos i sales per actuar als diferents espais interiors.

L'escala principal de pujada es tancarà a l'inici del segon tram de pujada, en passar el primer replà de connexió amb l'altra edifici.

Plànol Modificat			
Nº	Descripció	Data	Peticionari

Ajuntament Corbera de Llobregat

PROJECTE BÀSIC I D'EXECUCIÓ DE REHABILITACIÓ PARCIAL DE LA CASA CONSISTORIAL
PROPIETAT DE L'AJUNTAMENT DE CORBERA DE LLOBREGAT

Estudi de seguretat i salut

RVR
ARQUITECTURA



CASA CONSISTORIAL
CORBERA DE LLOBREGAT
(Baix Llobregat) Barcelona

N

DOCUMENTACIÓ GRÀFICA:

SEGURETAT I SALUT
Planta soterrani i semisoterrani
Esquemes de mesures de seguretat

Nº DG
7. SS-100

ESCALA
A-3 1:150
A-1 1:75

ESCALA GRÀFICA
0m 1.5m 3m 4.5m 6m

ABRIL 2026

PROMOTOR DEL PROJECTE:
AJUNTAMENT DE CORBERA DE LLOBREGAT

EQUIP REDACTOR:

DIRECTOR:
RAFAEL VILA RODRIGUEZ
Dr. Arquitecte


COL·LABORADORS:

- Ma. Leticia Prieto - Arquitecta
- Arpita Krishan lal - Est. Arquitectura
- Nathaniel Rubboli - Delineant
- M. Rodríguez - ICCP - STATIC estructures
- Q. Sajet - Enginyer instal·lacions
- Antequem - Ortofotografies

Margarita Huerta - Gestió administrativa

ARXIU:
Z:\proyectos\2 TREBALL\21545 Corbera\05 SS\DWG
SS-SEGURETAT I SALUT

Per corroborar la veracitat d'aquest document consulti la següent pàgina web:	
Codi Segur de Validació	36ab288c634940878db983838364e8a7001
Url de validació	https://seu.corberadellobregat.cat/absis/idi/arx/idiarxabsaweb/catala/asp/verificadorfirma.asp
Metadades	Origen: Origen administració Estat d'elaboració: Original

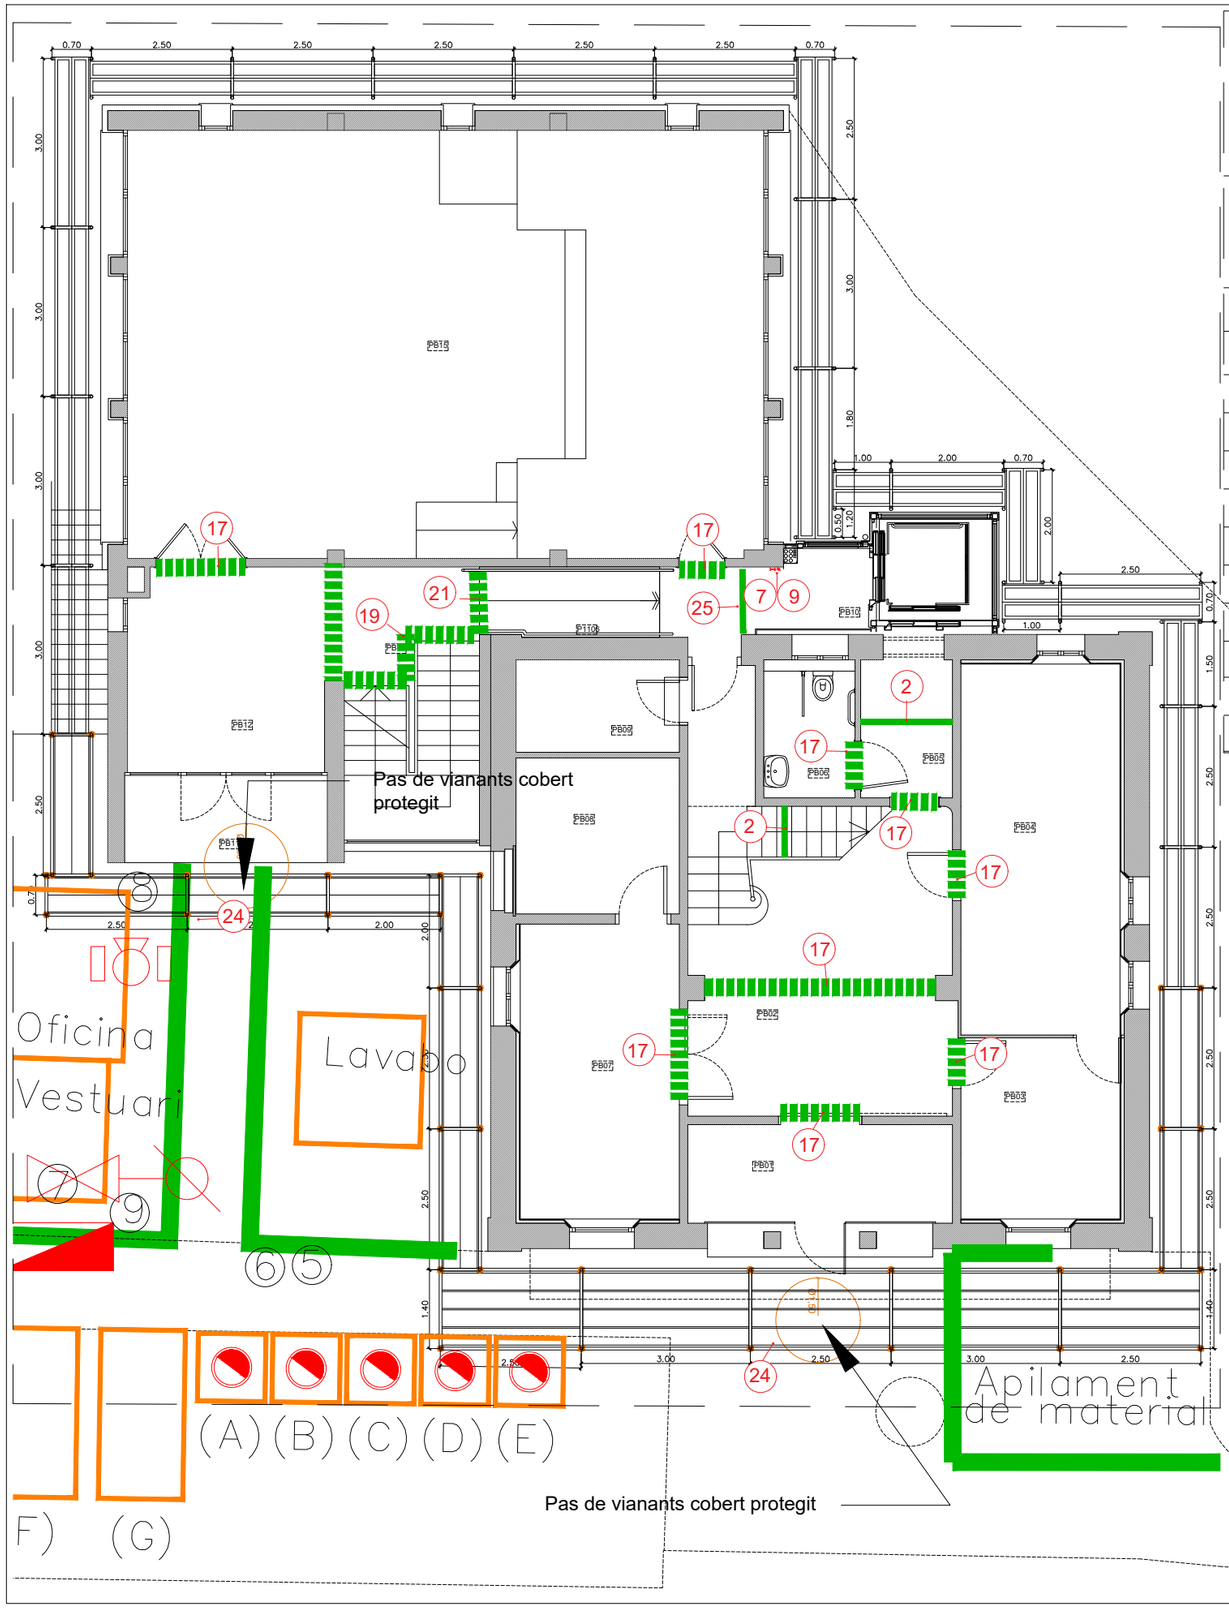

Identificación de la obra
- Vidre (A)
- Metalls (B)
- Fusta (C)
- Barrejats D<0.43T/m3 (D)
- Barrejats D<0.7T/m3 (E)

Contenidor restes de formigó o de ceràmica classificats
- Ceràmica (F)
- Formigó (G)

① Tanca mòbil
② Tanca fixa
③ Barana mòbil en zona de rases d'instal.lacions
④ Passos mòbils de vianants (Funcions de necessitats)
⑤ Identificació d'obra
⑥ Senyalitzacions de riscs, prohibicions i obligacions
⑦ Quadre provisional elèctric amb presa de terra
⑧ Extintors mòbil
⑨ Clau d'aigua
⑩ Senyal d'acces prohibit al pas
⑪ Bastida amb xarxa blanca (Portarà balises de llums cada 2m)
⑫ Entrada Escadussera material

PLANTA BAIXA

17 - Tancaments alternatius per desmuntar sostres, pasar instal·lacions i reposar sostres

19 - Tancament escadusser pels canvis de fals sostre i canviar les instal·lacions.

20 - Tancament escadusser pel muntatge de l'estructura de l'ascensor.

21 - Tancament escadusser per la rampa.

22 - Formació d'un pas de seguretat cobert.

24 - Formació d'un pas de seguretat a l'entrada: principal i sala d'actes.

25 - Tancament per la connexió amb l'ascensor

Mentre es facin els treballs de construcción de les passeres, la circulació entre les plantes es desenvoluparà per l'escala de l'edifici ampliació. A cada planta, es col·locarà una tanca fixa d'obra arran del bastiment de la porta de comunicació entre les dues parts de l'edifici. Posteriorment, es col·locaran tanques mòbils als passadissos i sales per actuar als diferents espais interiors.

L'escala principal de pujada es tancarà a l'inici del segon tram de pujada, en passar el primer replà de connexió amb l'altra edifici.

Plànol Nº	Modificat Descripció	Data	Peticionari

Ajuntament Corbera de Llobregat

PROJECTE BÀSIC I D'EXECUCIÓ DE REHABILITACIÓ PARCIAL DE LA CASA CONSISTORIAL
PROPIETAT DE L'AJUNTAMENT DE CORBERA DE LLOBREGAT

Estudi de seguretat i salut

RVR
ARQUITECTURA



CASA CONSISTORIAL
CORBERA DE LLOBREGAT
(Baix Llobregat) Barcelona

DOCUMENTACIÓ GRÀFICA:

SEGURETAT I SALUT
Planta baixa
Esquemes de mesures de seguretat

Nº DG
7. SS-101

ESCALA
A-3 1:100
A-1 1:50

ESCALA GRÀFICA
0m 1m 2m 3m 4m

ABRIL 2026

PROMOTOR DEL PROJECTE:
AJUNTAMENT DE CORBERA DE LLOBREGAT

EQUIP REDACTOR:


DIRECTOR:
RAFAEL VILA RODRIGUEZ
Dr. Arquitecte

COL·LABORADORS:
- Ma. Leticia Prieto - Arquitecta
- Arpita Krishan lal - Est. Arquitectura
- Nathaniel Rubboli - Delineant
- M. Rodríguez - ICCP - STATIC estructures
- Q. Sajet - Enginyer instal·lacions
- Antequem - Ortofotografies

Margarita Huerta - Gestió administrativa

ARXIU:
Z:\proyectos\2 TREBALL\21545 Corbera\05 SS\DWG
SS-SEGURETAT I SALUT

Per corroborar la veracitat d'aquest document consulti la següent pàgina web:	
Codi Segur de Validació	36ab288c634940878db983838364e8a7001
Url de validació	https://seu.corberadellobregat.cat/absis/idi/arx/idiarxabsaweb/catala/asp/verificadorfirma.asp
Metadades	Origen: Origen administració Estat d'elaboració: Original

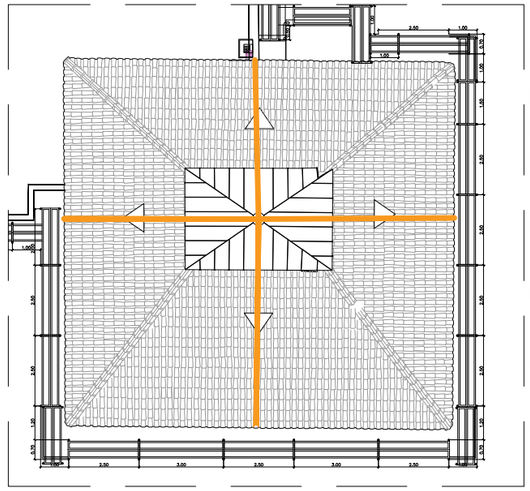

PLANTA TEULADA - E. 1:100

COBERTA

Barana perimetral, si no coincideix amb bastida instal·lada.

Línia de vida per rehabilitar la claraboia i per reparacions puntuals de la teulada

PLANTA GOLFES

Xarxa de seguretat mentre es rehabiliti la claraboia.

PLANTA PRIMERA

17 - Tancaments alternatius per desmuntar sostres, pasar instal·lacions i reposar sostres


19 - Tancament escadusser pels canvis de fals sostre i canviar les instal·lacions.

20 - Tancament escadusser pel muntatge de l'estructura de l'ascensor.

21 - Tancament escadusser per la rampa.

25 - Tancament per la connexió amb l'ascensor


26 - Tancament mentre es treballi en la consolidació de la façana o les golfes

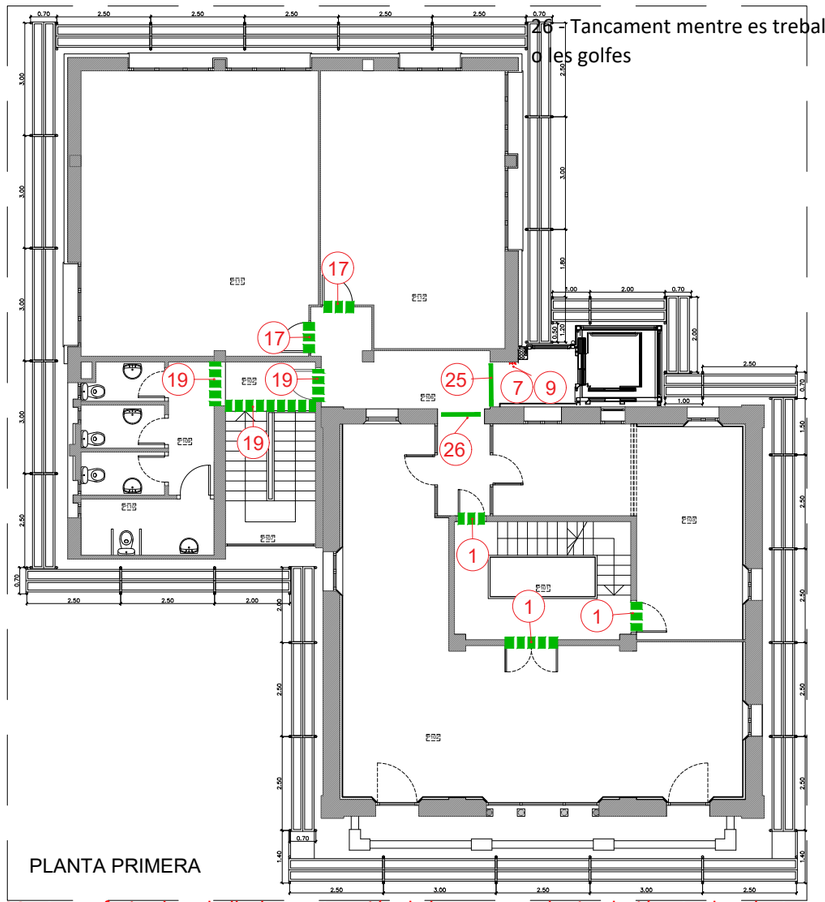

PLANTA PRIMERA

Mentre es facin els treballs de construcción de les passeres, la circulació entre les plantes es desenvoluparà per l'escala de l'edifici ampliació. A cada planta, es col·locarà una tanca fixa d'obra arran del bastiment de la porta de comunicació entre les dues parts de l'edifici. Posteriorment, es col·locaran tanques mòbils als passadissos i sales per actuar als diferents espais interiors.

L'escala principal de pujada es tancarà a l'inici del segon tram de pujada, en passar el primer replà de connexió amb l'altra edifici.

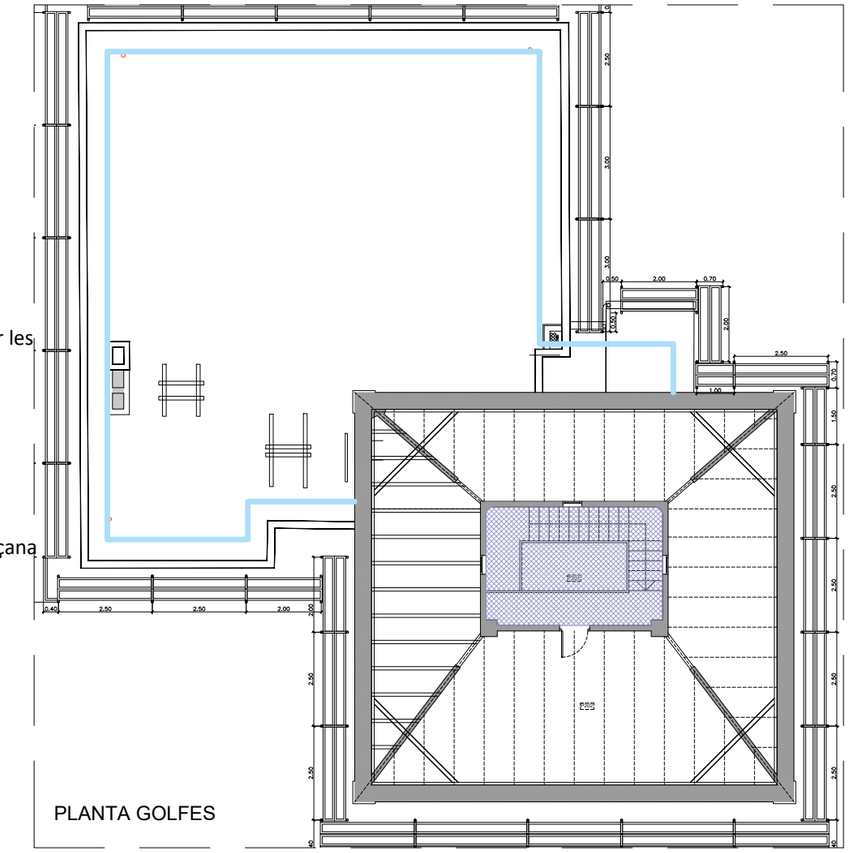

PLANTA GOLFES

	Identificación de la obra – Vidre (A) – Metalls (B) – Fusta (C) – Barrejats D<0.43T/m3 (D) – Barrejats D<0.7T/m3 (E)
	Contenidor restes de formigó o de ceràmica classificats – Ceràmica (F) – Formigó (G)
①	Tanca mòbil
②	Tanca fixa
③	Barana mòbil en zona de rases d'instal.lacions
④	Passos mòbils de vianants (Funcions de necessitats)
⑤	Identificació d'obra
⑥	Senyalitzacions de riscs, prohibicions i obligacions
⑦	Quadre provisional elèctric amb presa de terra
⑧	Extintors mòbil
⑨	Clau d'aigua
⑩	Senyal d'acces prohibit al pas
⑪	Bastida amb xarxa blanca (Portarà balises de llums cada 2m)
⑫	Entrada Escadussera material

Plànol Nº	Modificat Descripció	Data	Peticionari

Ajuntament Corbera de Llobregat

PROJECTE BÀSIC I D'EXECUCIÓ DE REHABILITACIÓ PARCIAL DE LA CASA CONSISTORIAL
PROPIETAT DE L'AJUNTAMENT DE CORBERA DE LLOBREGAT

Estudi de seguretat i salut

RVR
ARQUITECTURA



CASA CONSISTORIAL
CORBERA DE LLOBREGAT
(Baix Llobregat) Barcelona

DOCUMENTACIÓ GRÀFICA:

SEGURETAT I SALUT
Planta primera, golfes i coberta
Esquemes de mesures de seguretat

Nº DG
7. SS-102

ESCALA
A-3 1:150; 1:200
A-1 1:75; 1:100

ESCALA GRÀFICA
0m 1.5m 3m 4.5m 6m

ABRIL 2026

PROMOTOR DEL PROJECTE:
AJUNTAMENT DE CORBERA DE LLOBREGAT

EQUIP REDACTOR:

DIRECTOR:
RAFAEL VILA RODRIGUEZ
Dr. Arquitecte


COL·LABORADORS:

- Ma. Leticia Prieto - Arquitecta
- Arpita Krishan lal - Est. Arquitectura
- Nathaniel Rubboli - Delineant
- M. Rodríguez - ICCP - STATIC estructures
- Q. Sajet - Enginyer instal·lacions
- Antequem - Ortofotografies

Margarita Huerta - Gestió administrativa

ARXIU:
Z:\proyectos\2 TREBALL\21545 Corbera\05 SS\DWG
SS-SEGURETAT I SALUT

Per corroborar la veracitat d'aquest document consulti la següent pàgina web:	
Codi Segur de Validació	**36ab288c634940878db983838364e8a7001**
Url de validació	*https://seu.corberadellobregat.cat/absis/idi/arx/idiarxabsaweb/catala/asp/verificadorfirma.asp*
Metadades	**Origen: Origen administració Estat d'elaboració: Original**

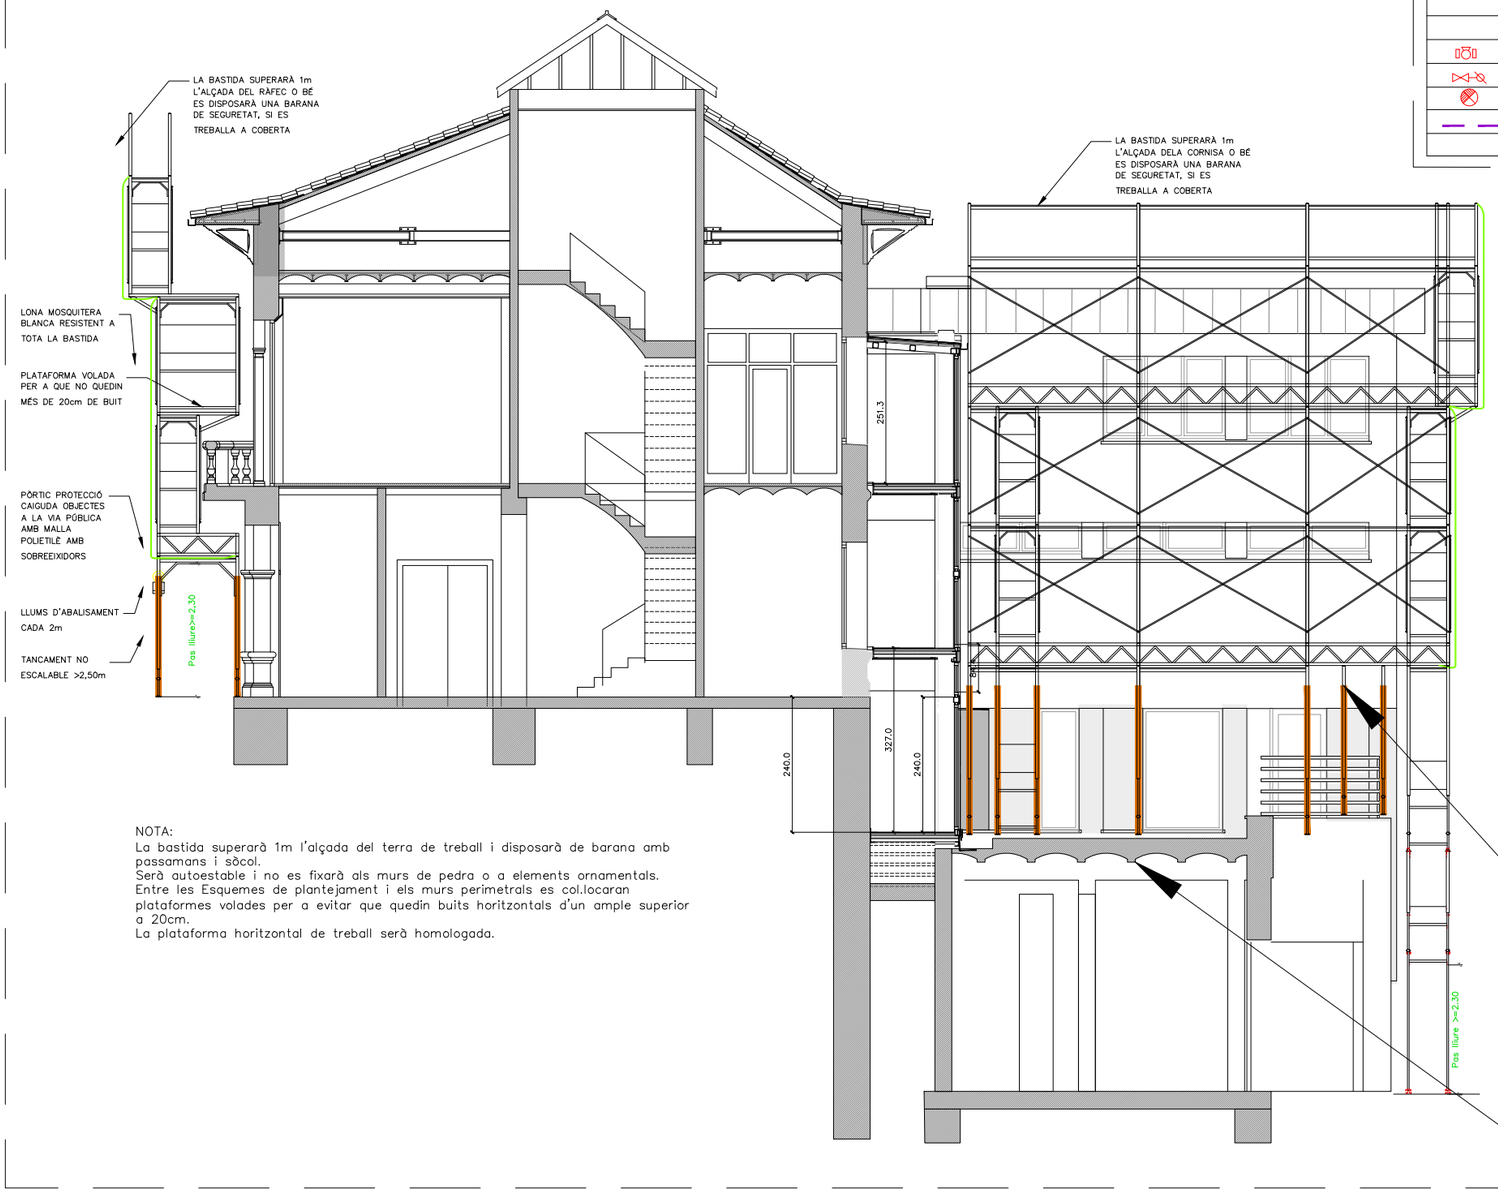

NOTA:
La bastida superarà 1m l'alçada del terra de treball i disposarà de barana amb passamans i sòcol.
Serà autoestable i no es fixarà als murs de pedra o a elements ornamentals.
Entre les Esquemes de plantejament i els murs perimetrals es col.locaran plataformes volades per a evitar que quedin buits horitzontals d'un ample superior a 20cm.
La plataforma horitzontal de treball serà homologada.

	Identificación de la obra – Vidre (A) – Metalls (B) – Fusta (C) – Barrejats D<0.43T/m3 (D) – Barrejats D<0.7T/m3 (E)
	Contenidor restes de formigó o de ceràmica classificats – Ceràmica (F) – Formigó (G)
	① Tanca mòbil
	② Tanca fixa
	③ Barana mòbils en zona de rases d'instal.lacions
	④ Passos mòbils de vianants (Funcions de necessitats)
	⑤ Identificació d'obra
	⑥ Senyalitzacions de riscs, prohibicions i obligacions
	⑦ Quadre provisional elèctric amb presa de terra
	⑧ Extintors mòbil
	⑨ Clau d'aigua
	⑩ Senyal d'acces prohibit al pas
	⑪ Bastida amb xarxa blanca (Portarà balises de llums cada 2m)
	⑫ Entrada Escadussera material

Plànol Modificat			
Nº	Descripció	Data	Peticionari

Ajuntament Corbera de Llobregat

PROJECTE BÀSIC I D'EXECUCIÓ DE REHABILITACIÓ PARCIAL DE LA CASA CONSISTORIAL
PROPIETAT DE L'AJUNTAMENT DE CORBERA DE LLOBREGAT

Estudi de seguretat i salut

RVR
ARQUITECTURA



CASA CONSISTORIAL
CORBERA DE LLOBREGAT
(Baix Llobregat) Barcelona

DOCUMENTACIÓ GRÀFICA:

SEGURETAT I SALUT
Seccio longitudinal
Esquemes de mesures de seguretat

Nº DG
7. SS-150

ESCALA
A-3 1:150; 1:200
A-1 1:75; 1:100

ESCALA GRÀFICA
0m 1.5m 3m 4.5m 6m

ABRIL 2026

PROMOTOR DEL PROJECTE:
AJUNTAMENT DE CORBERA DE LLOBREGAT

EQUIP REDACTOR:

DIRECTOR:
RAFAEL VILA RODRIGUEZ
Dr. Arquitecte

COL·LABORADORS:

- Ma. Leticia Prieto - Arquitecta
- Arpita Krishan lal - Est. Arquitectura
- Nathaniel Rubboli - Delineant
- M. Rodríguez - ICCP - STATIC estructures
- Q. Sajet - Enginyer instal·lacions
- Antequem - Ortofotografies

Margarita Huerta - Gestió administrativa

ARXIU:
Z:\proyectos\2 TREBALL\21545 Corberal\05 SS\DWG
SS-SEGURETAT I SALUT


Per corroborar la veracitat d'aquest document consulti la següent pàgina web:	
Codi Segur de Validació	36ab288c634940878db983838364e8a7001
Url de validació	https://seu.corberadellobregat.cat/absis/idi/arx/idiarxabsaweb/catala/asp/verificadorfirma.asp
Metadades	Origen: Origen administració Estat d'elaboració: Original

ESQUEMES ELÈCTRICS, ELEMENTS DE PROTECCIÓ I POSTA, A TERRA I DE DISTRIBUCIÓ EN PLANTES

ARMARIO

ZONA A: Riesgo principal contacto indirecto


ZONA B: Riesgo principal contacto directo

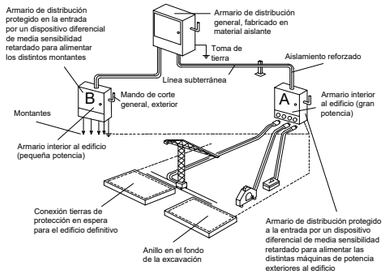


Conductor de protección incorporado a las canalizaciones y cables

Circuito de puesta a tierra


ESQUEMA DE UN CIRCUITO DE PUESTA A TIERRA

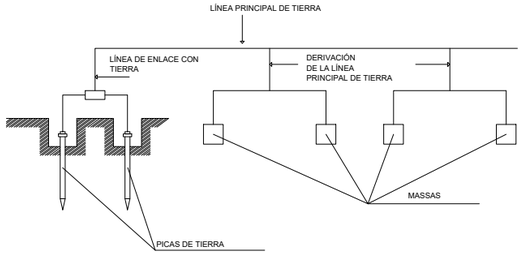


ELECTRODOS PICAS

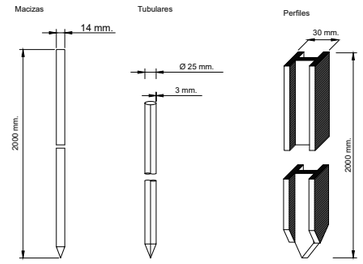


ESQUEMA TIPO DE INSTALACIÓN ELÉCTRICA DE OBRA (A PARTIR DEL ARMARIO DE CONTADORES)

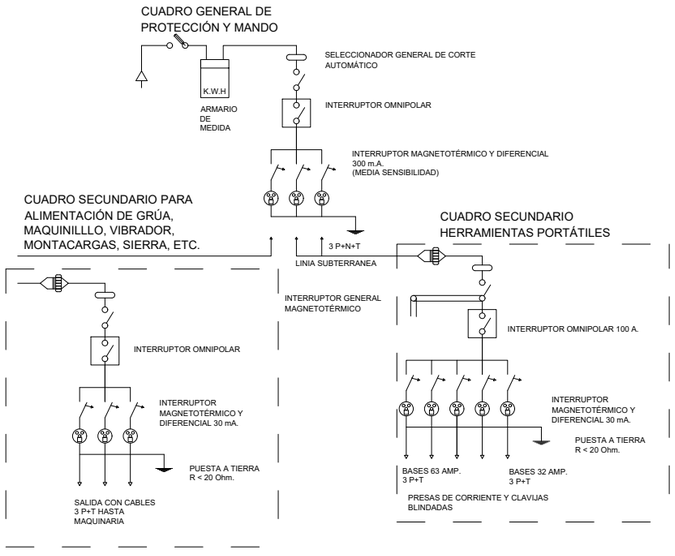


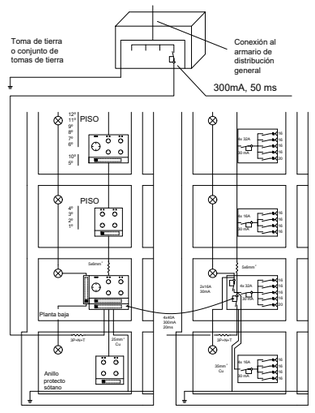

PLACAS

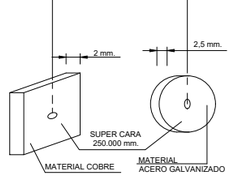

CABLE ENTERRADO

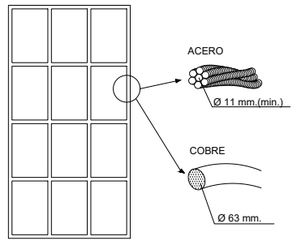

Plànol Modificat			
Nº	Descripció	Data	Peticionari

Ajuntament Corbera de Llobregat

PROJECTE BÀSIC I D'EXECUCIÓ DE REHABILITACIÓ PARCIAL DE LA CASA CONSISTORIAL
PROPIETAT DE L'AJUNTAMENT DE CORBERA DE LLOBREGAT

Estudi de seguretat i salut

RVR
ARQUITECTURA



CASA CONSISTORIAL
CORBERA DE LLOBREGAT
(Baix Llobregat) Barcelona

DOCUMENTACIÓ GRÀFICA:

SEGURETAT I SALUT
Esquemes elèctrics

Nº DG
7. SS-250
ESCALA
A-3 s/e
A-1 s/e

ESCALA GRÀFICA

0m

ABRIL 2026

PROMOTOR DEL PROJECTE:
AJUNTAMENT DE CORBERA DE LLOBREGAT

EQUIP REDACTOR:

DIRECTOR:
RAFAEL VILA RODRIGUEZ
Dr. Arquitecte

COL·LABORADORS:

- Ma. Leticia Prieto - Arquitecta
- Arpita Krishan lal - Est. Arquitectura
- Nathaniel Rubboli - Delineant
- M. Rodríguez - ICCP - STATIC estructures
- Q. Sajet - Enginyer instal·lacions
- Antequem - Ortofotografies

Margarita Huerta - Gestió administrativa

ARXIU:
Z:\proyectos\2 TREBALL\21545 Corbera\05 SS\DWG
SS-SEGURETAT I SALUT

Per corroborar la veracitat d'aquest document consulti la següent pàgina web:	
Codi Segur de Validació	36ab288c634940878db983838364e8a7001
Url de validació	https://seu.corberadellobregat.cat/absis/idi/arx/idiarxabsaweb/catala/asp/verificadorfirma.asp
Metadades	Origen: Origen administració Estat d'elaboració: Original